



2025



DETAIL ENGINEERING DRAWING (DED)

Pembuatan Fasad Gedung Pendidikan dan Pelatihan, Universitas Hasanuddin

Jl. Petojo Utara VII, Kecamatan Gambir, Kota Jakarta Pusat, DKI Jakarta

PRINSIP ARSITEKTUR

KODE GAMBAR		SKALA	JUDUL GAMBAR	KETERANGAN
100 - PRA - GAMBAR PRINSIP ARSITEKTUR				
PRA	101	-	PETA RENCANA LOKASI	
PRA	102	-	PETA RENCANA TAPAK	
PRA	103	1:200	DENAH LANTAI 01 EKSISTING	
PRA	104	1:200	DENAH LANTAI 02 EKSISTING	
PRA	105	1:200	DENAH LANTAI 03 EKSISTING	
PRA	106	1:200	DENAH LANTAI 04 EKSISTING	
PRA	107	1:200	DENAH LANTAI 05 EKSISTING	
PRA	108	1:200	DENAH ROOFTOP EKSISTING	
PRA	109	1:200	DENAH ATAP EKSISTING	
PRA	110	1:200	TAMPAK DEPAN EKSISTING	
PRA	111	1:200	TAMPAK SAMPING BELAKANG EKSISTING	
PRA	112	1:200	TAMPAK SAMPING KANAN EKSISTING	
PRA	113	1:200	TAMPAK SAMPING KIRI EKSISTING	
PRA	114	1:200	SITE PLAN RENOVASI	
PRA	115	1:200	DENAH RENCANA FASAD	
PRA	116	1:200	TAMPAK DEPAN FASAD	
PRA	117	1:200	TAMPAK SAMPING KANAN FASAD	
PRA	118	1:200	POTONGAN A-A	
PRA	119	-	ISOMETRI FASAD	



UNIVERSITAS HASANUDDIN
2025

PROYEK

Pembuatan Fasad
Gedung Pendidikan dan Pelatihan
Universitas Hasanuddin

FOR
TENDER

GAMBAR SKALA

DAFTAR ISI -

KODE REVISI TANGGAL

PRA FIN.

HALAMAN JUMLAH

100 119

DAFTAR ISI
SKALA -



UNIVERSITAS HASANUDDIN
2025

PROYEK

Pembuatan Fasad
Gedung Pendidikan dan Pelatihan
Universitas Hasanuddin

FOR
TENDER

GAMBAR

SKALA

PETA RENCANA
LOKASI

1:50.000.000
1:12.000.000
1:1.500.000

KODE

REVISI

TANGGAL

PRA

FIN.

HALAMAN

JUMLAH

101

119



PETA INDONESIA

DKI JAKARTA

JAWA TENGAH

JAWA TIMUR

BANTEN

JAWA BARAT

D.I. YOGYAKARTA

PETA PULAU JAWA




PETA DKI JAKARTA



PETA RENCANA LOKASI


SKALA

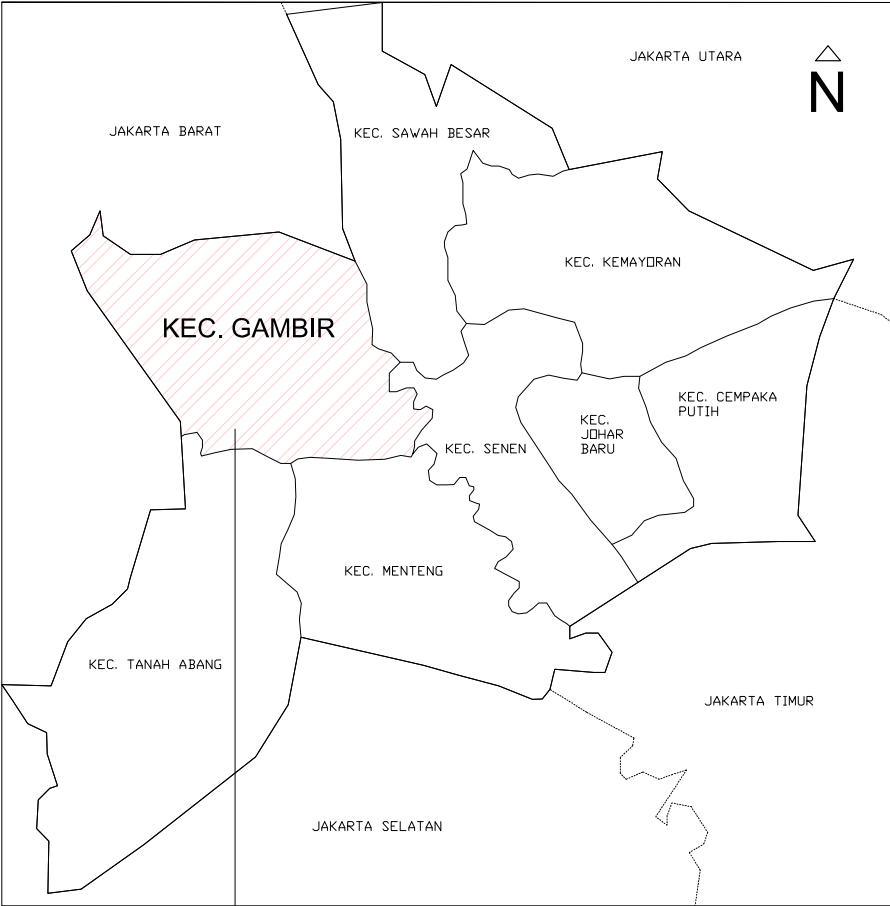

PETA JAKARTA PUSAT



PETA KECAMATAN GAMBIR

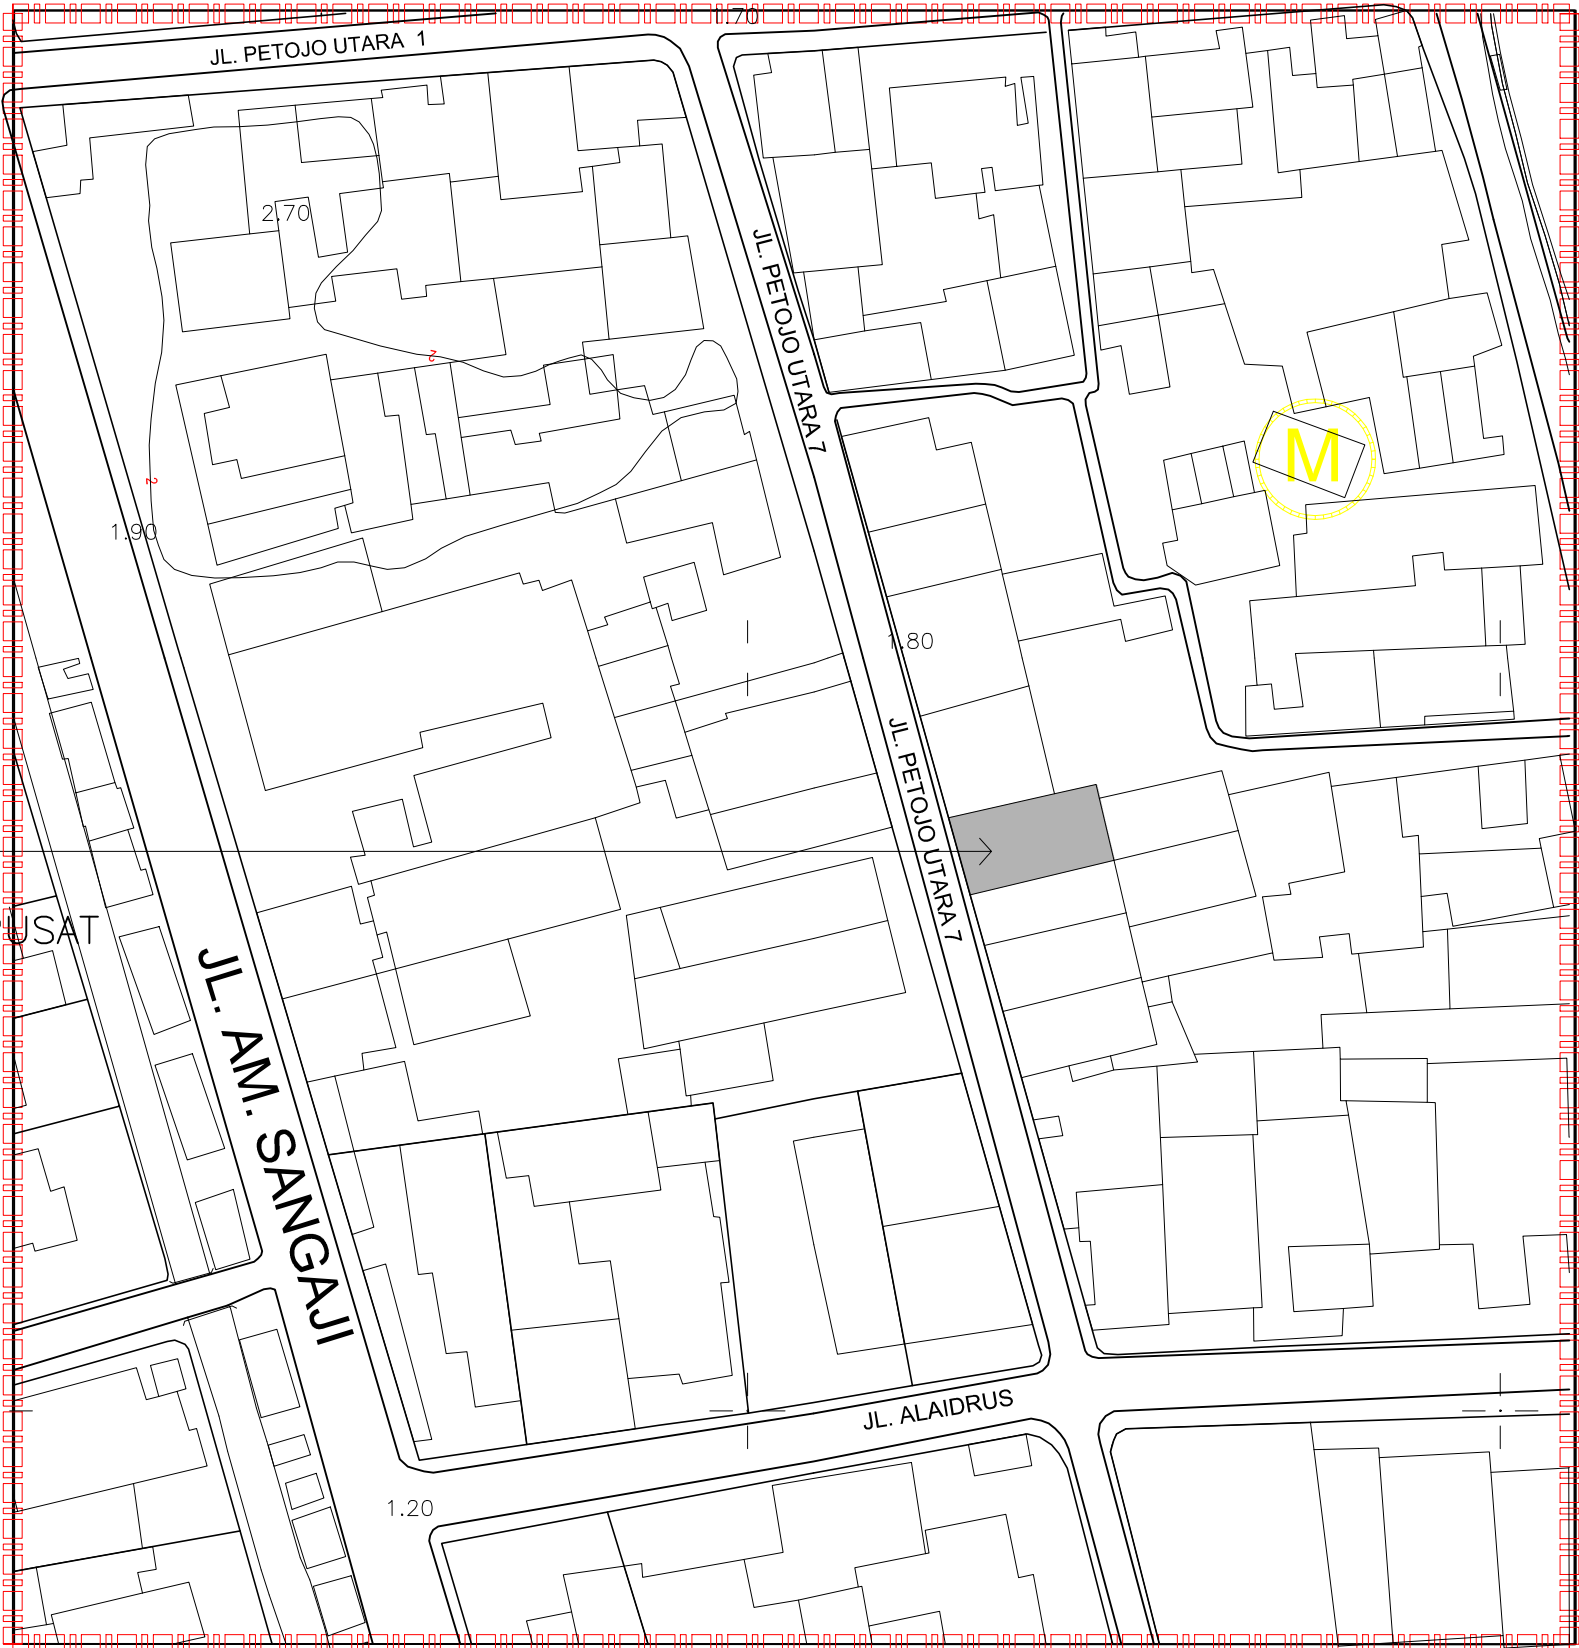

PETA RENCANA TAPAK



PETA RENCANA TAPAK



UNIVERSITAS HASANUDDIN
2025

PROYEK

Pembuatan Fasad
Gedung Pendidikan dan Pelatihan
Universitas Hasanuddin

FOR
TENDER

GAMBAR		SKALA
PETA RENCANA TAPAK		1:352.000
		1:145.000
		1:4.000
KODE	REVISI	TANGGAL
PRA	FIN.	
HALAMAN		JUMLAH
102		119



UNIVERSITAS HASANUDDIN
2025

PROYEK

Pembuatan Fasad
Gedung Pendidikan dan Pelatihan
Universitas Hasanuddin

FOR
TENDER

GAMBAR

SKALA

DENAH LANTAI 01
EKSISTING

1:200

KODE

REVISI

TANGGAL

PRA


FIN.

HALAMAN

JUMLAH


103

119

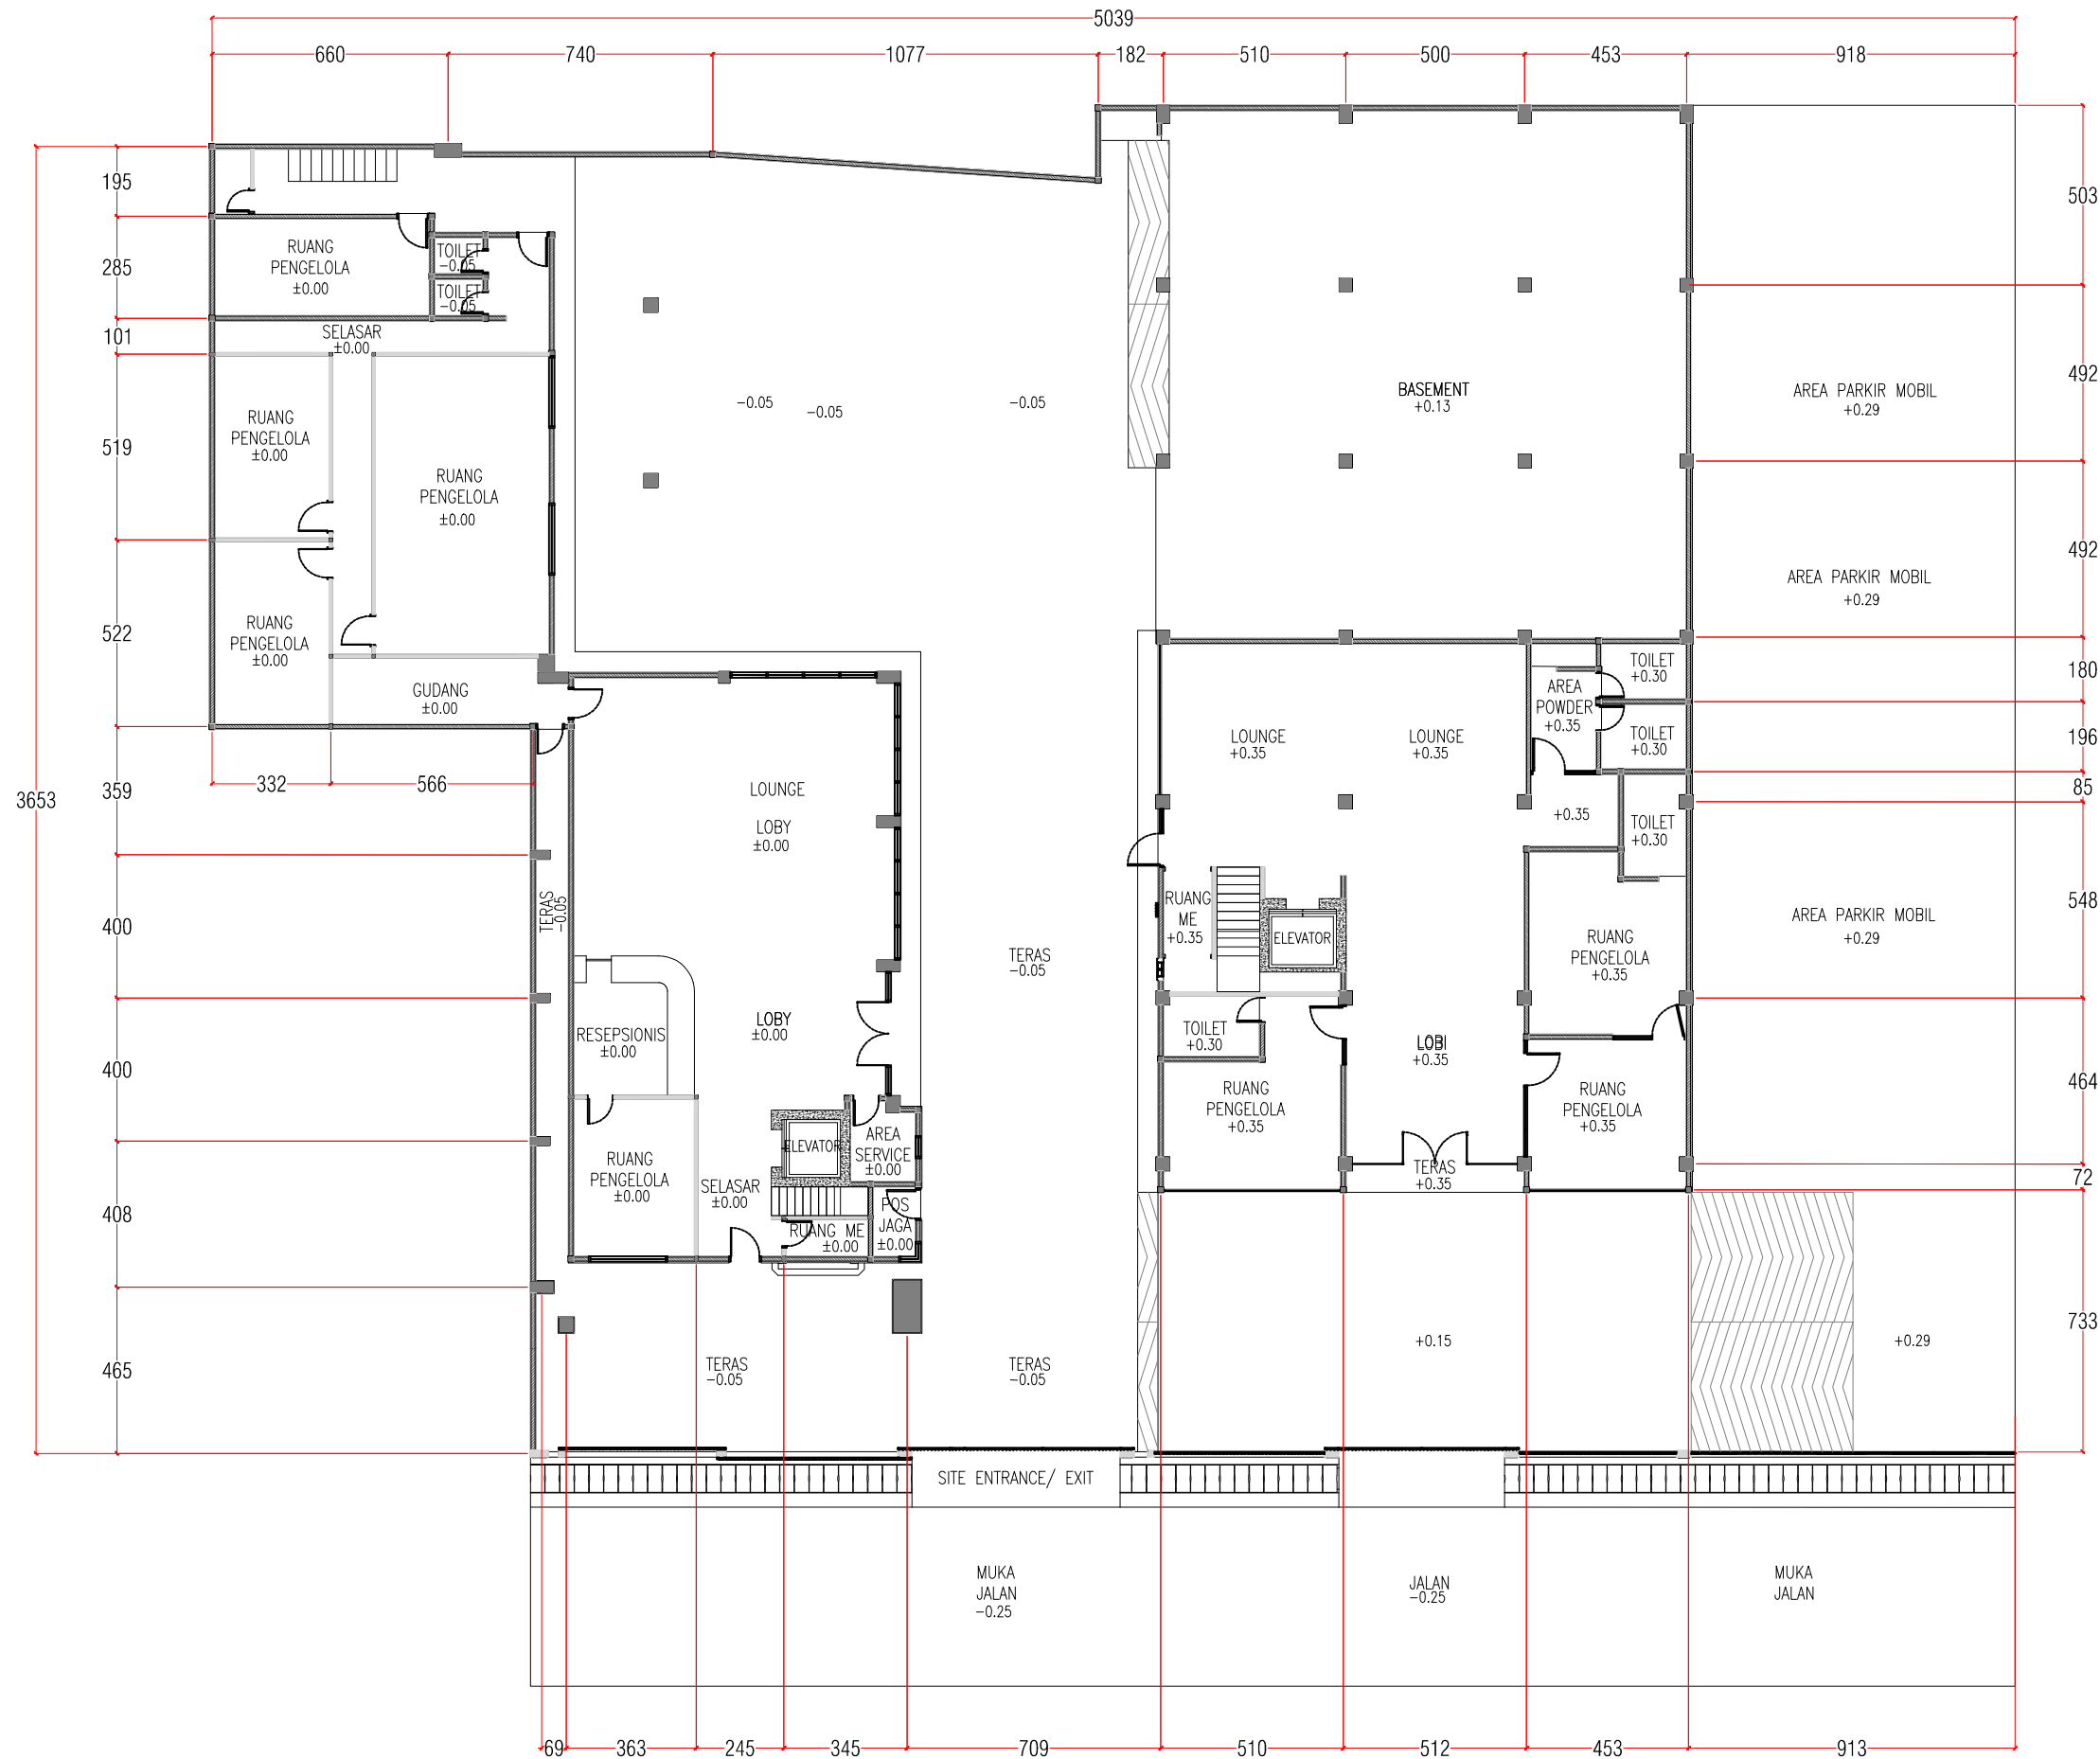

DENAH LANTAI 1

SKALA 1:200

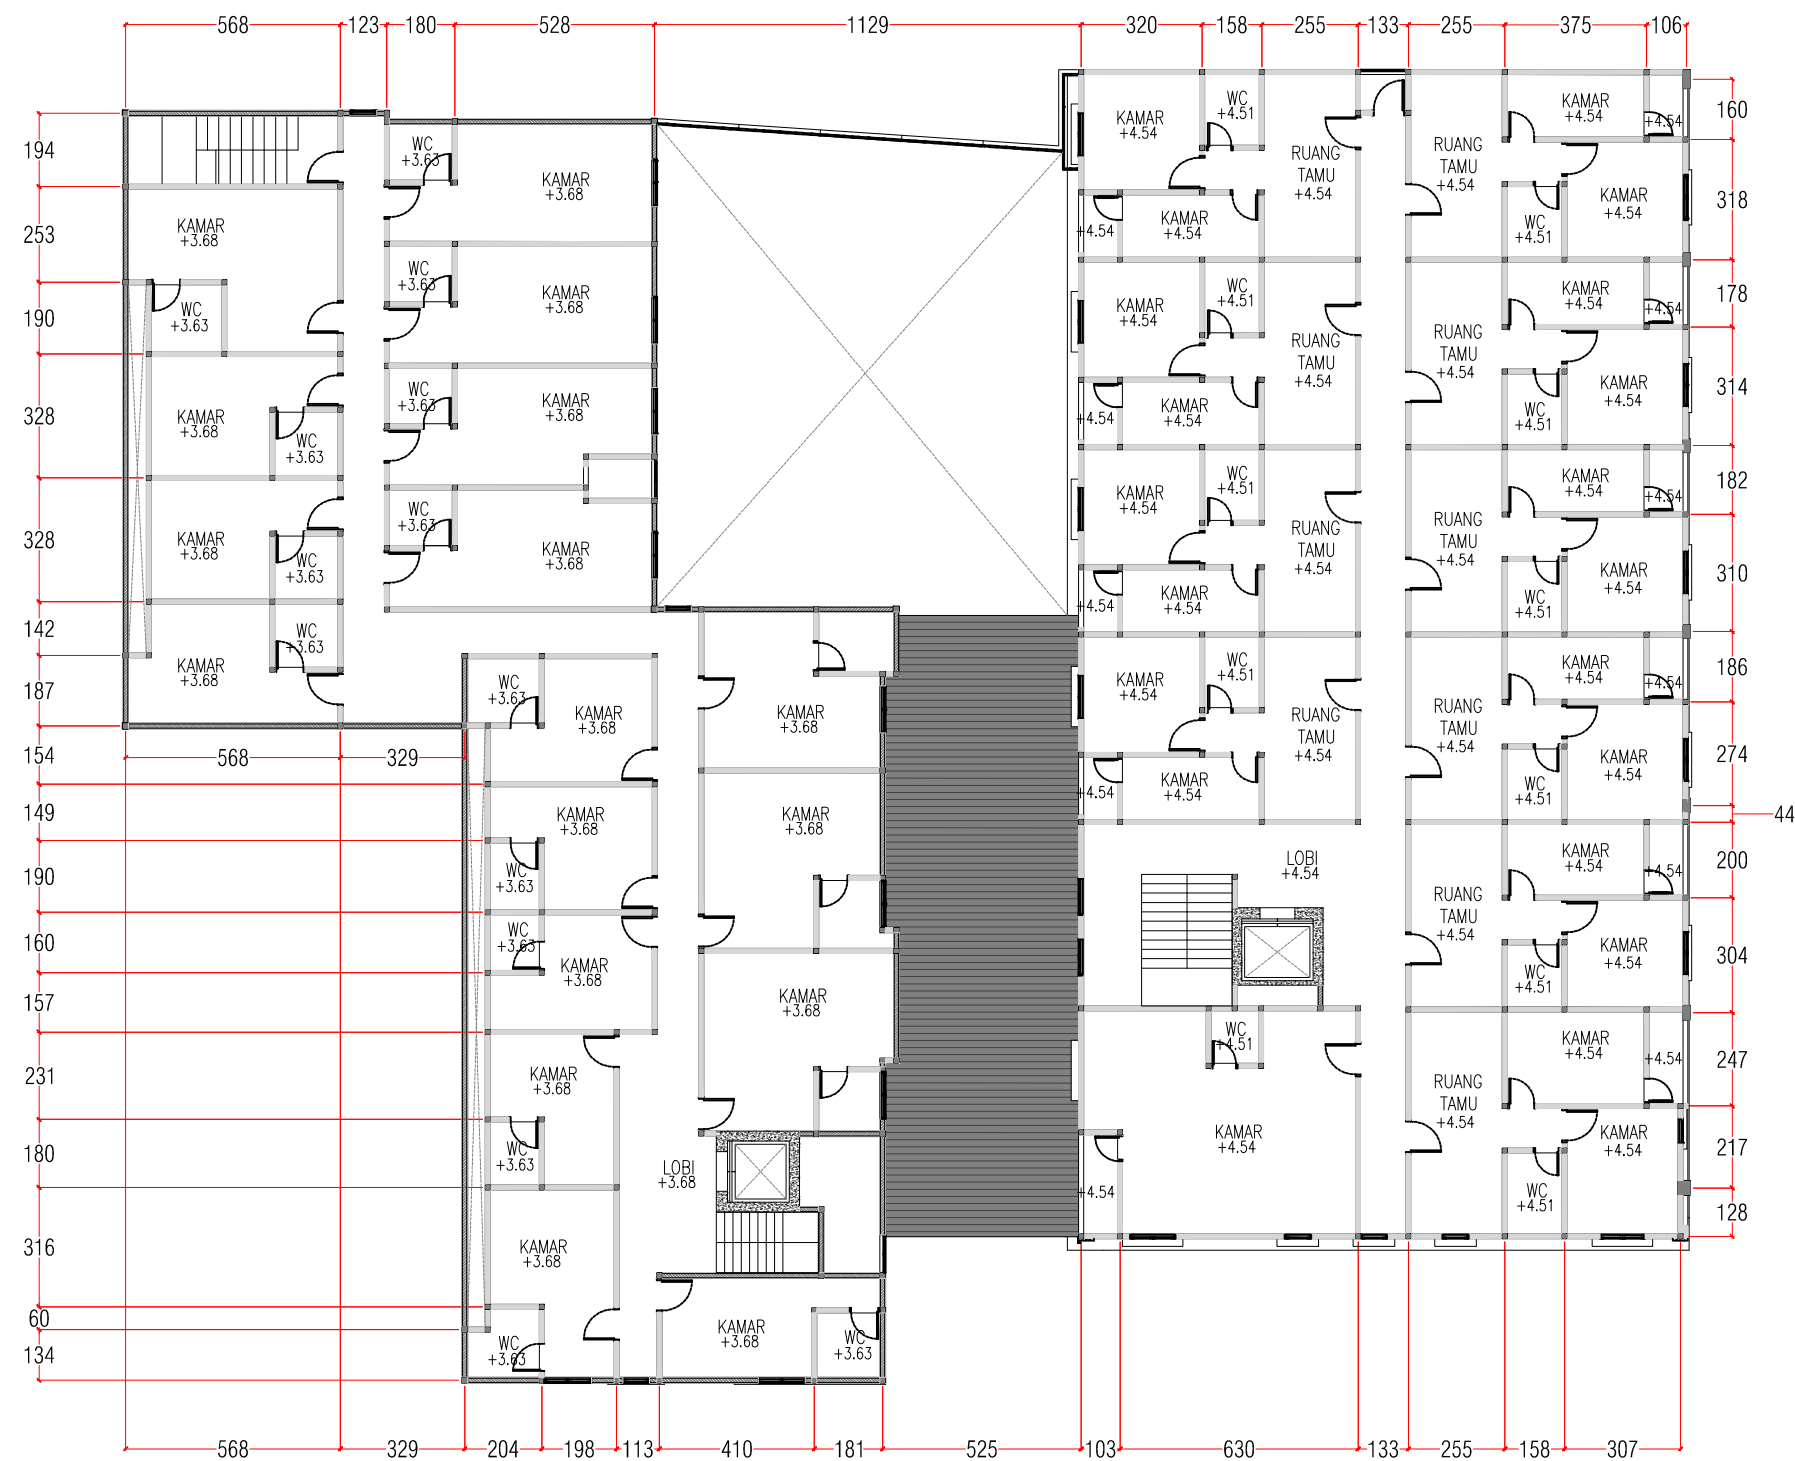


UNIVERSITAS HASANUDDIN
2025

PROYEK

Pembuatan Fasad
Gedung Pendidikan dan Pelatihan
Universitas Hasanuddin

FOR
TENDER

GAMBAR		SKALA
DENAH LANTAI 02 EKSISTING		1:200
KODE	REVISI	TANGGAL
PRA	FIN.	
HALAMAN		JUMLAH
104		119

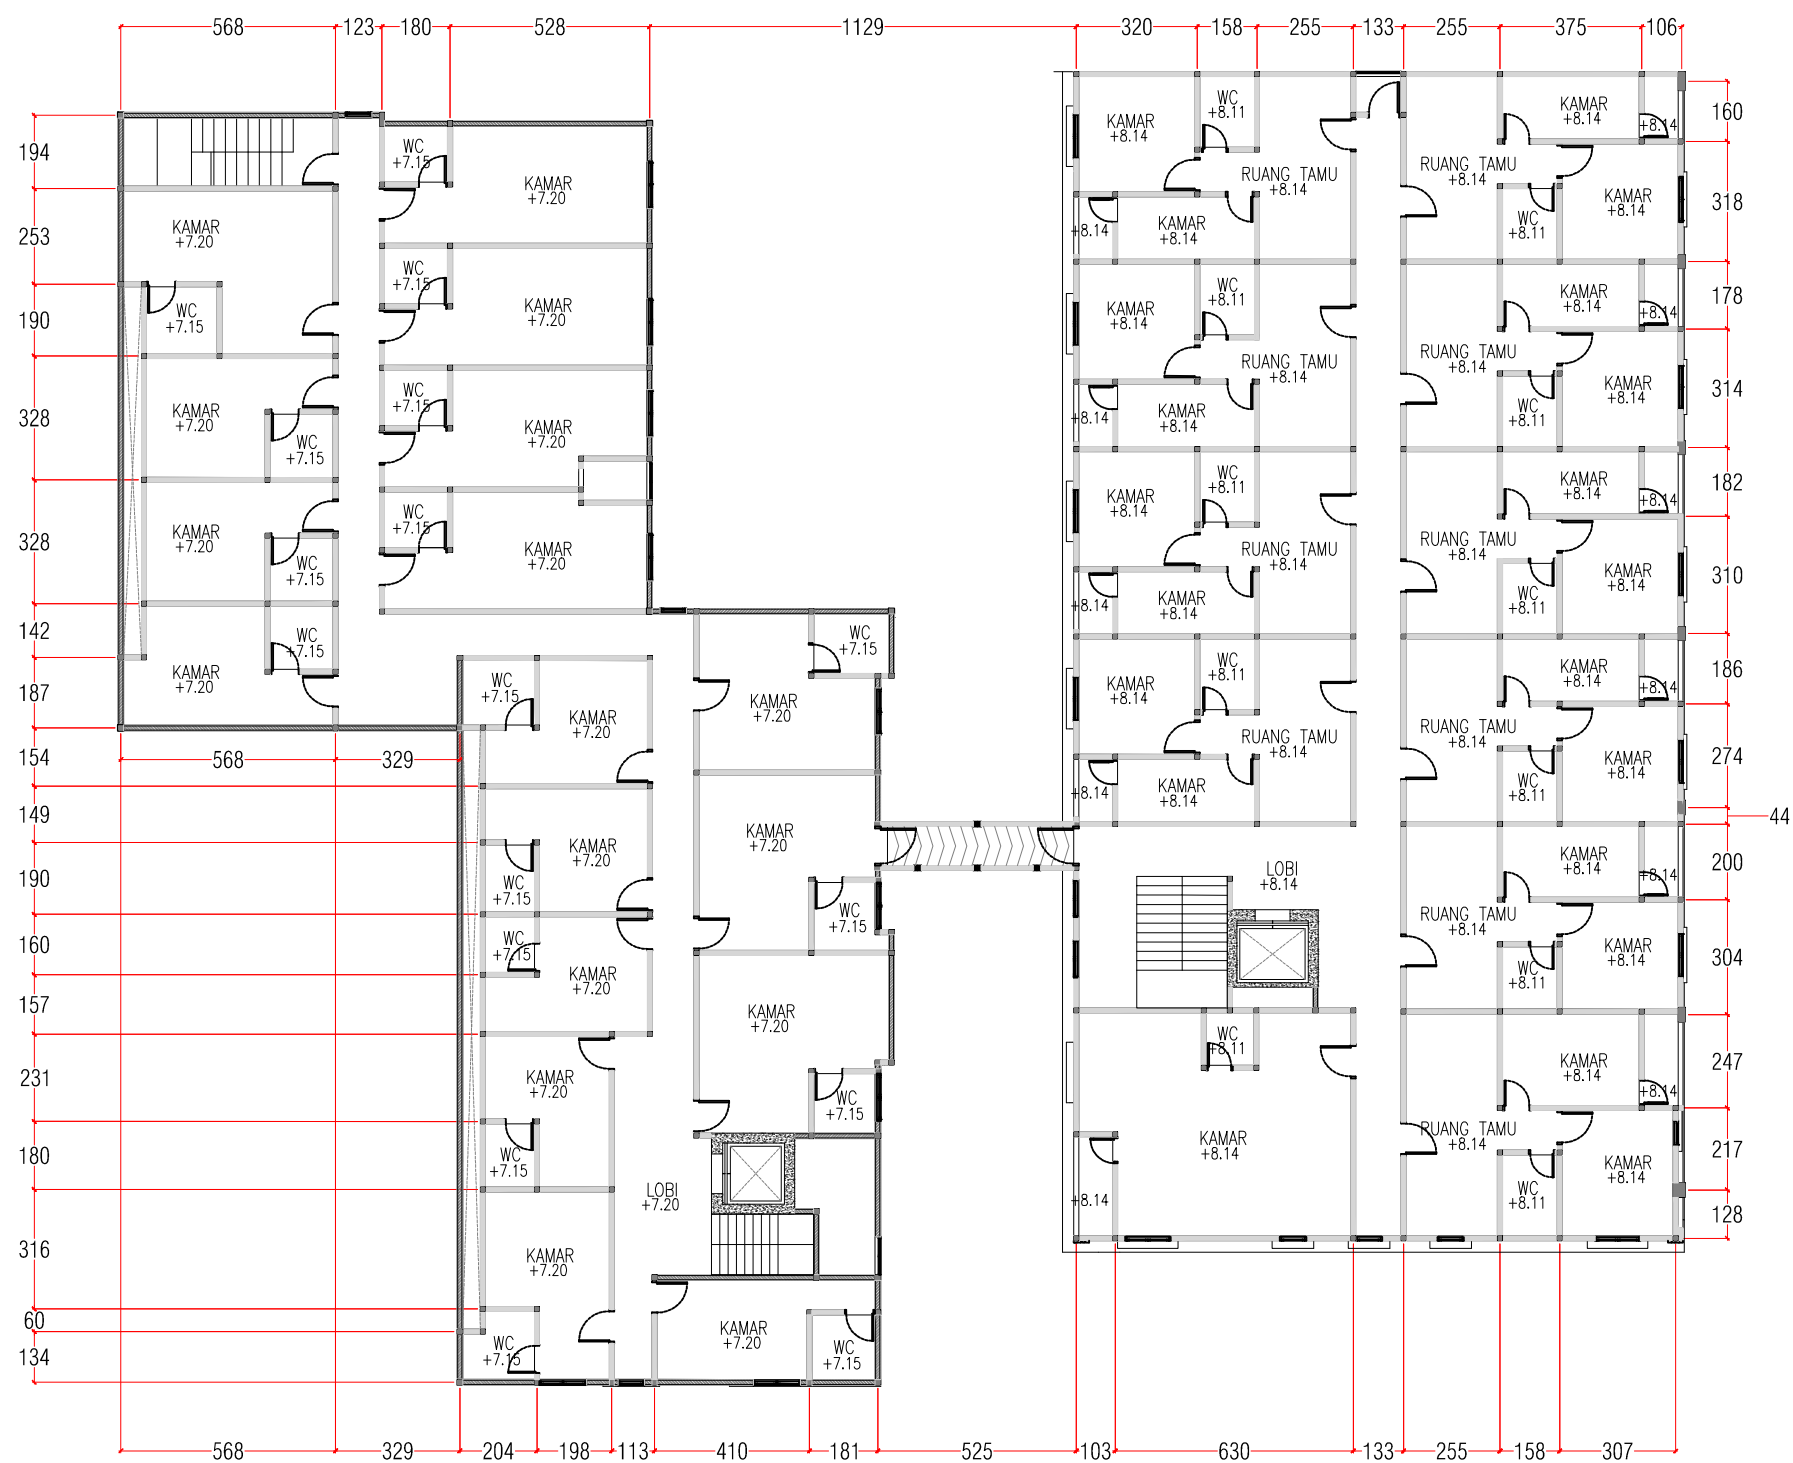

PRA DENAH LANTAI 3
100 SKALA 1:200



**UNIVERSITAS HASANUDDIN
2025**

PROYEK

Pembuatan Fasad
Gedung Pendidikan dan Pelatihan
Universitas Hasanuddin

**FOR
TENDER**

GAMBAR		SKALA
DENAH LANTAI 03 EKSISTING		1:200
KODE	REVISI	TANGGAL
PRA	FIN.	
HALAMAN		JUMLAH
105		119



UNIVERSITAS HASANUDDIN
2025

PROYEK

Pembuatan Fasad
Gedung Pendidikan dan Pelatihan
Universitas Hasanuddin

FOR
TENDER

GAMBAR

SKALA

DENAH LANTAI 04
EKSISTING

1:200

KODE

REVISI

TANGGAL

PRA


FIN.

HALAMAN

JUMLAH


106

119

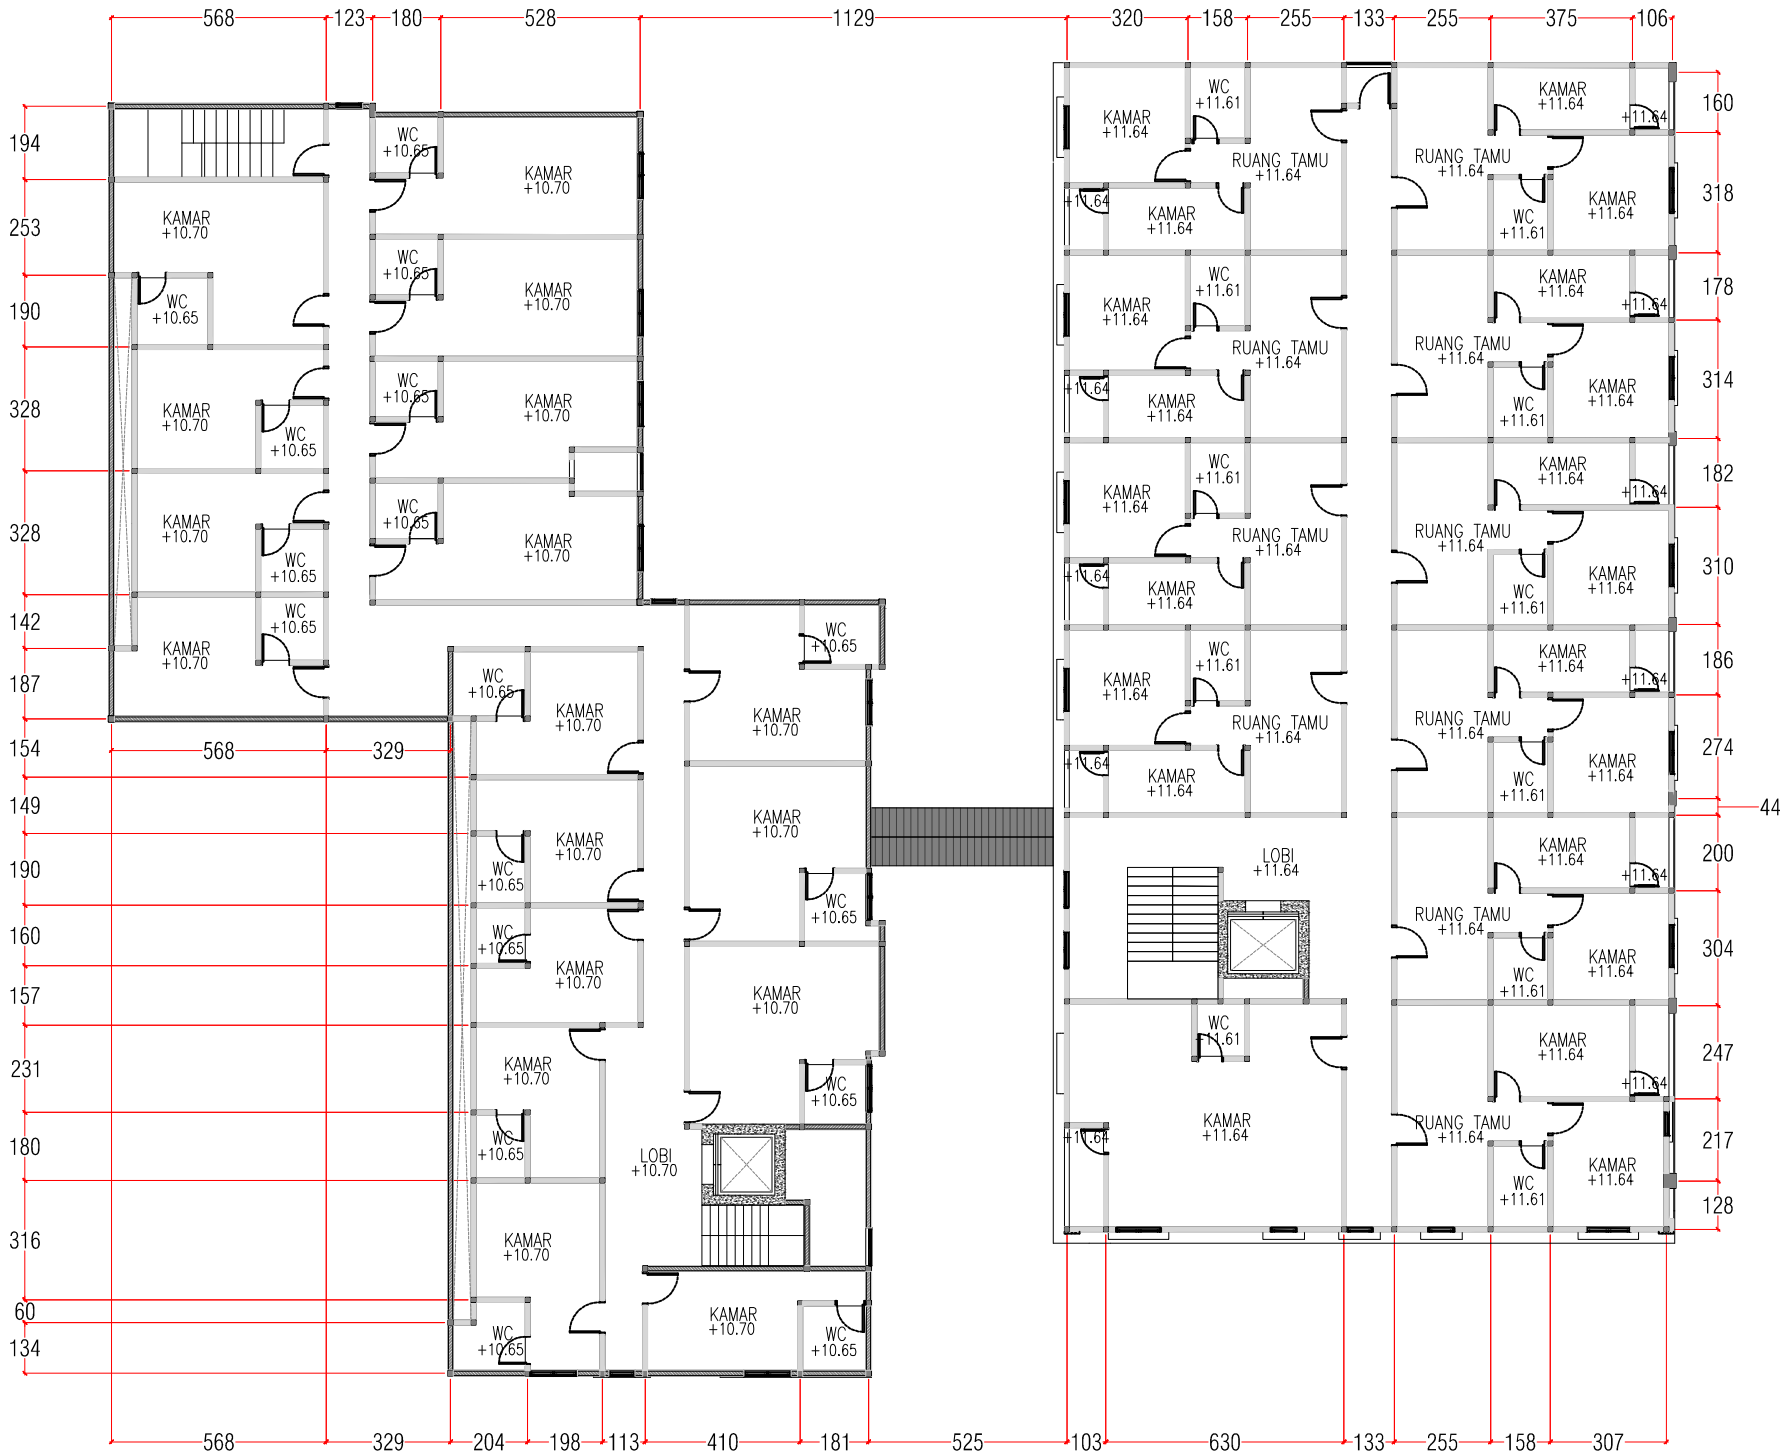

DENAH LANTAI 4

SKALA 1:200

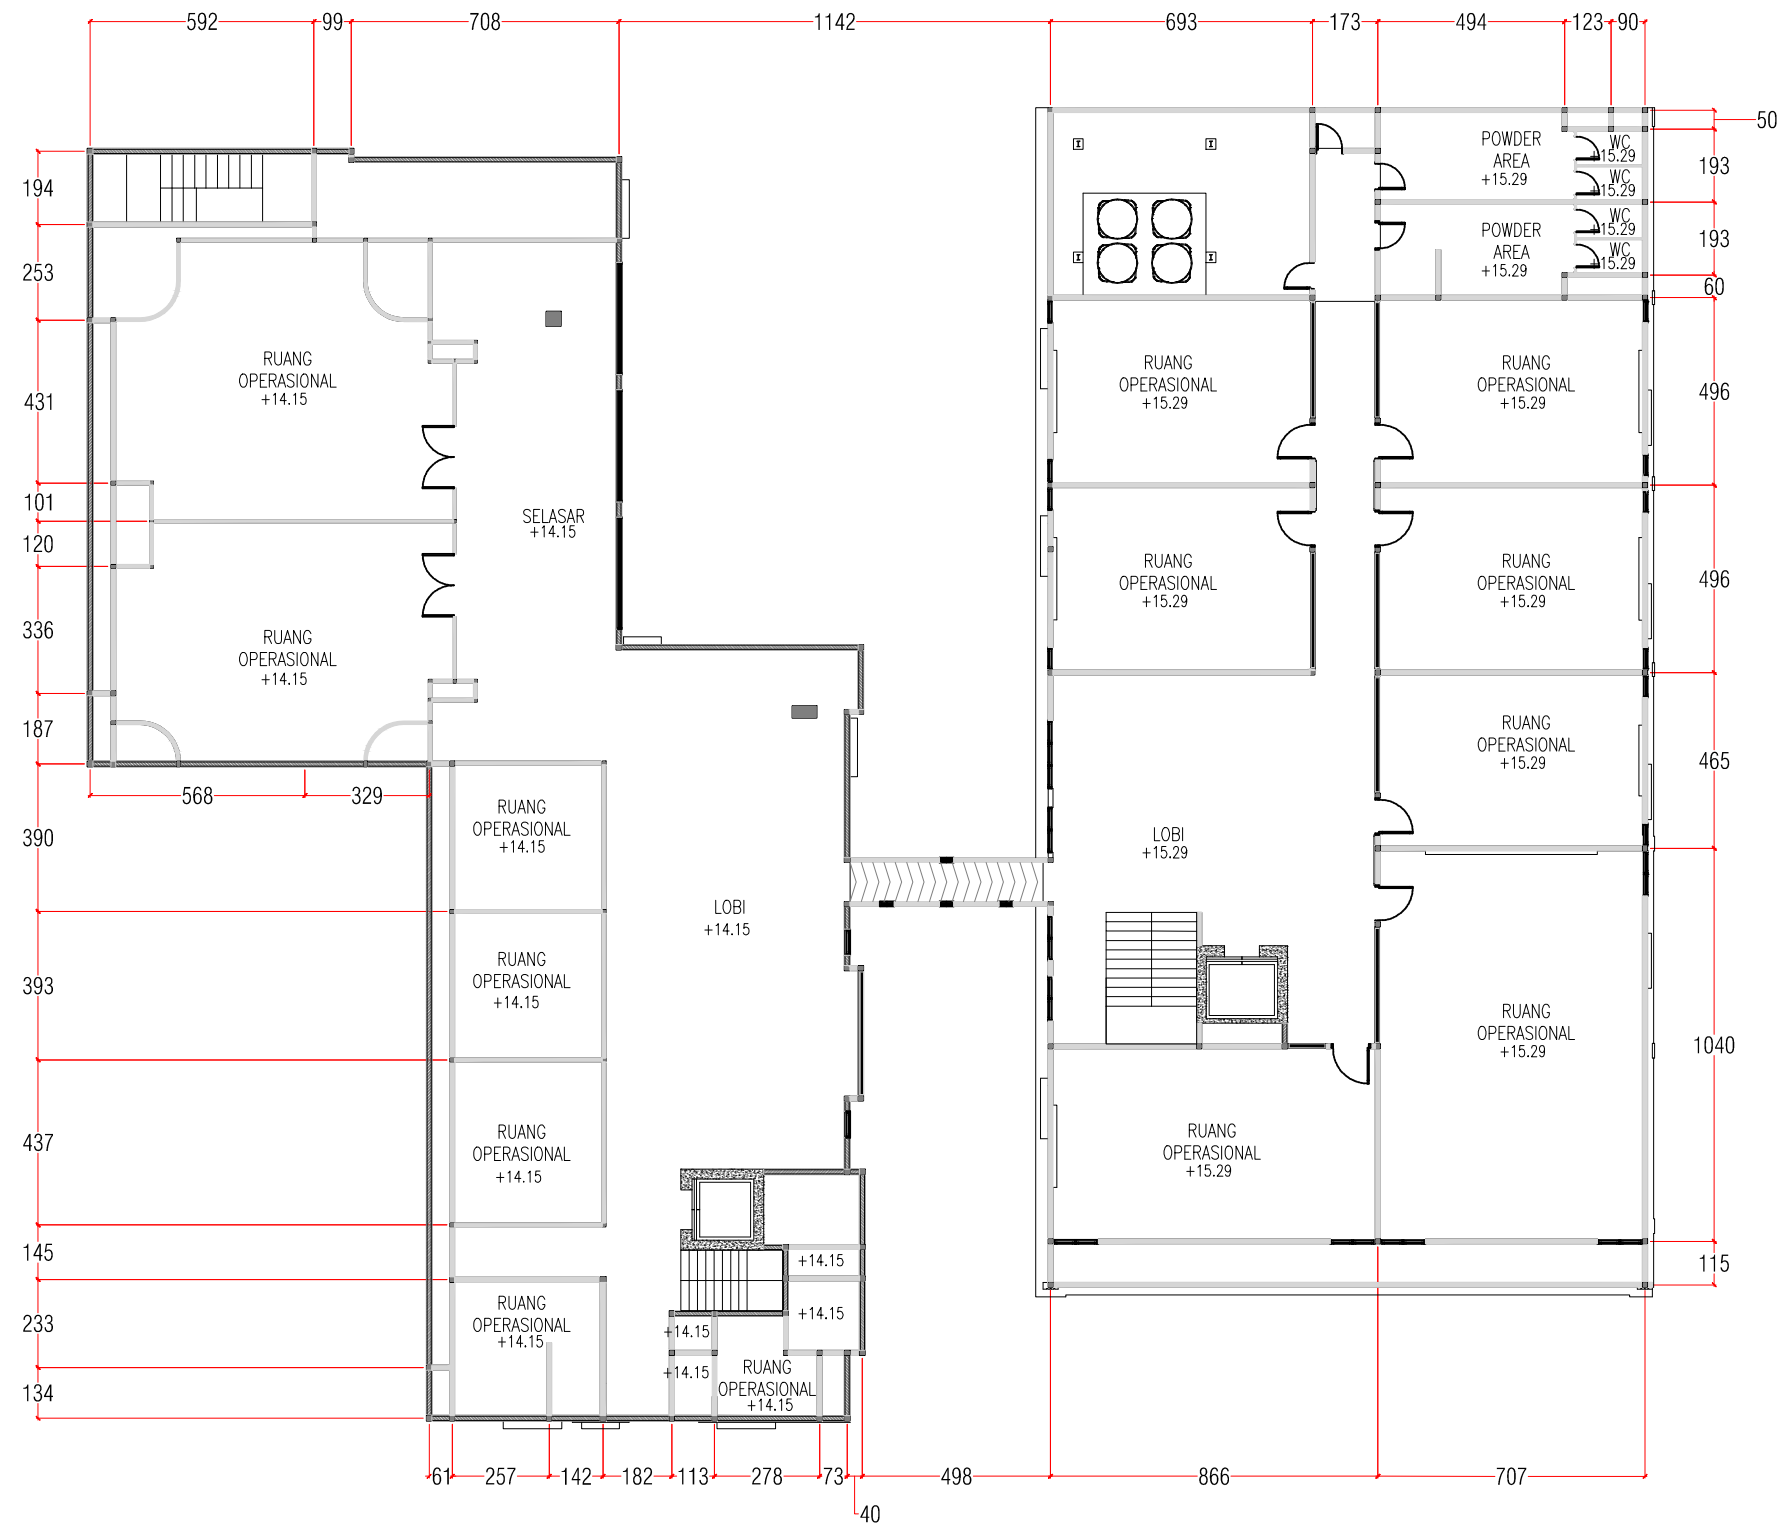

PRA DENAH LANTAI 5
100 SKALA 1:200




UNIVERSITAS HASANUDDIN
2025

PROYEK

Pembuatan Fasad
Gedung Pendidikan dan Pelatihan
Universitas Hasanuddin

FOR
TENDER

GAMBAR		SKALA
DENAH LANTAI 05 EKSISTING		1:200
KODE	REVISI	TANGGAL
PRA	FIN.	
HALAMAN		JUMLAH
107		119

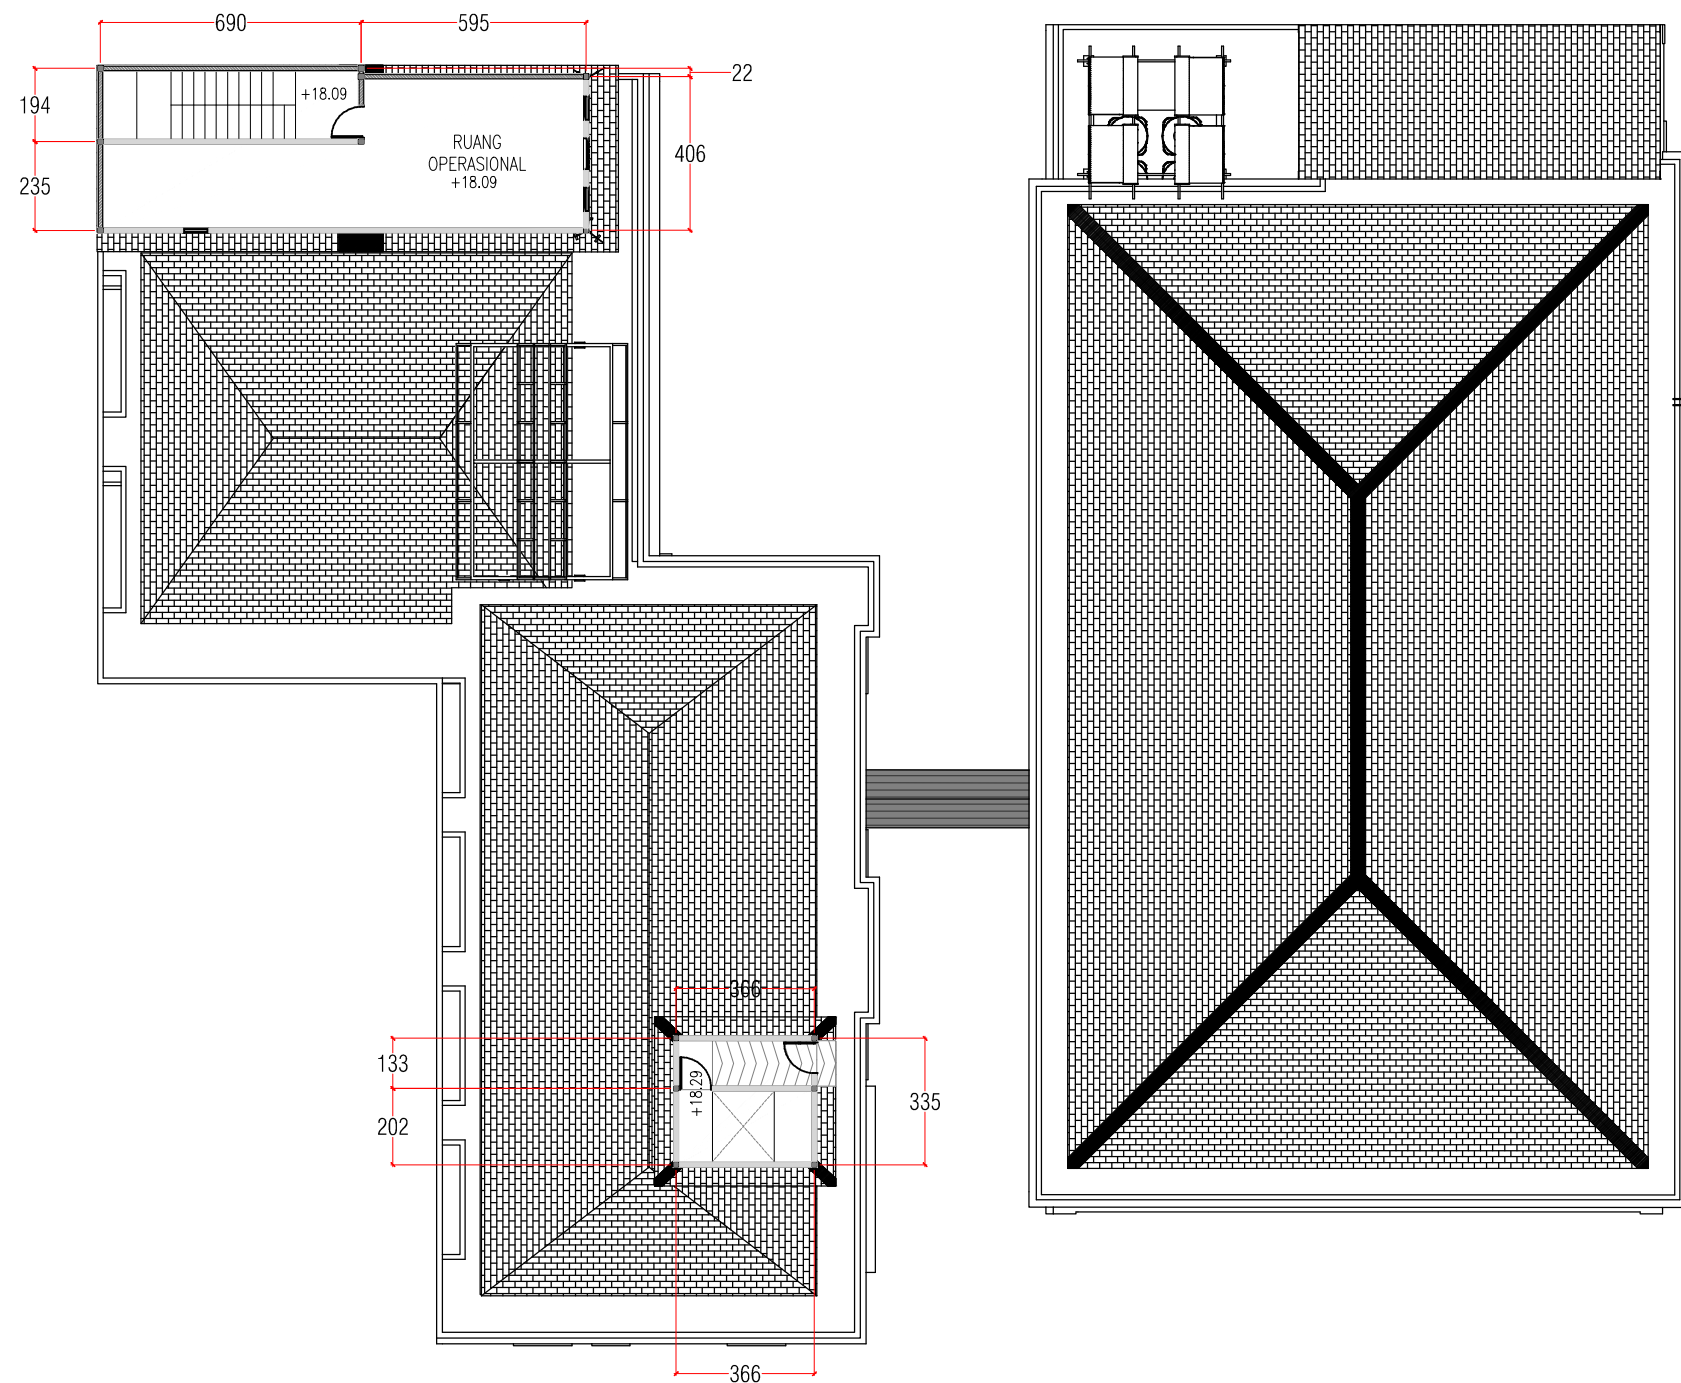


UNIVERSITAS HASANUDDIN
2025

PROYEK

Pembuatan Fasad
Gedung Pendidikan dan Pelatihan
Universitas Hasanuddin

FOR
TENDER

GAMBAR		SKALA
DENAH ROOFTOP EKSISTING		1:200
KODE	REVISI	TANGGAL
PRA	FIN.	
HALAMAN		JUMLAH
108		119

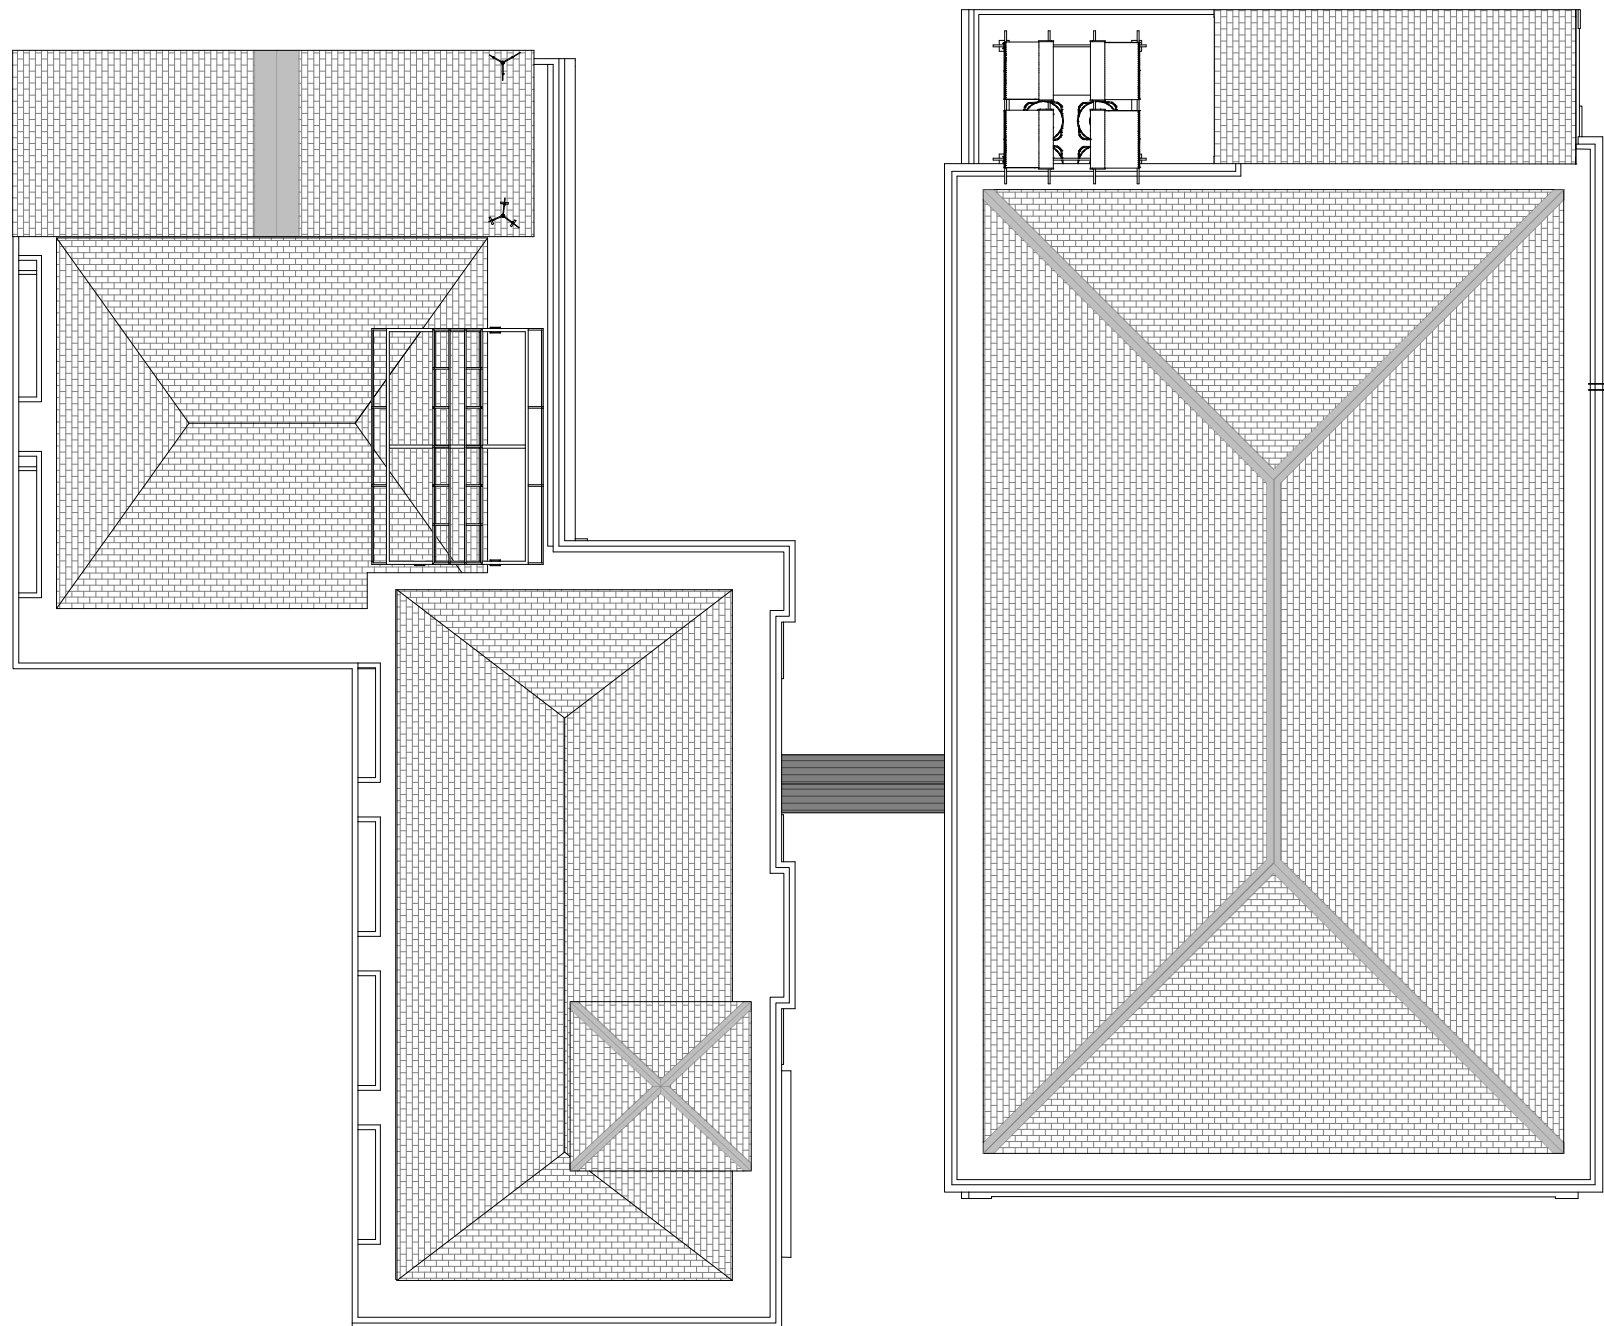

UNIVERSITAS HASANUDDIN
2025

PROYEK

Pembuatan Fasad
Gedung Pendidikan dan Pelatihan
Universitas Hasanuddin

FOR
TENDER

GAMBAR		SKALA
DENAH ATAP EKSISTING		1:200
KODE	REVISI	TANGGAL
PRA	FIN.	
HALAMAN		JUMLAH
109		119



UNIVERSITAS HASANUDDIN
2025

PROYEK

Pembuatan Fasad
Gedung Pendidikan dan Pelatihan
Universitas Hasanuddin

FOR
TENDER

GAMBAR

SKALA

TAMPAK DEPAN
EKSISTING

1:200

KODE

REVISI

TANGGAL

PRA

FIN.

HALAMAN

JUMLAH

110

119



TAMPAK DEPAN EKSISTING

SKALA 1:200



UNIVERSITAS HASANUDDIN
2025

PROYEK

Pembuatan Fasad
Gedung Pendidikan dan Pelatihan
Universitas Hasanuddin

FOR
TENDER

GAMBAR

SKALA

TAMPAK BELAKANG
EKSISTING

1:200

KODE

REVISI

TANGGAL

PRA


FIN.

HALAMAN

JUMLAH

111

119

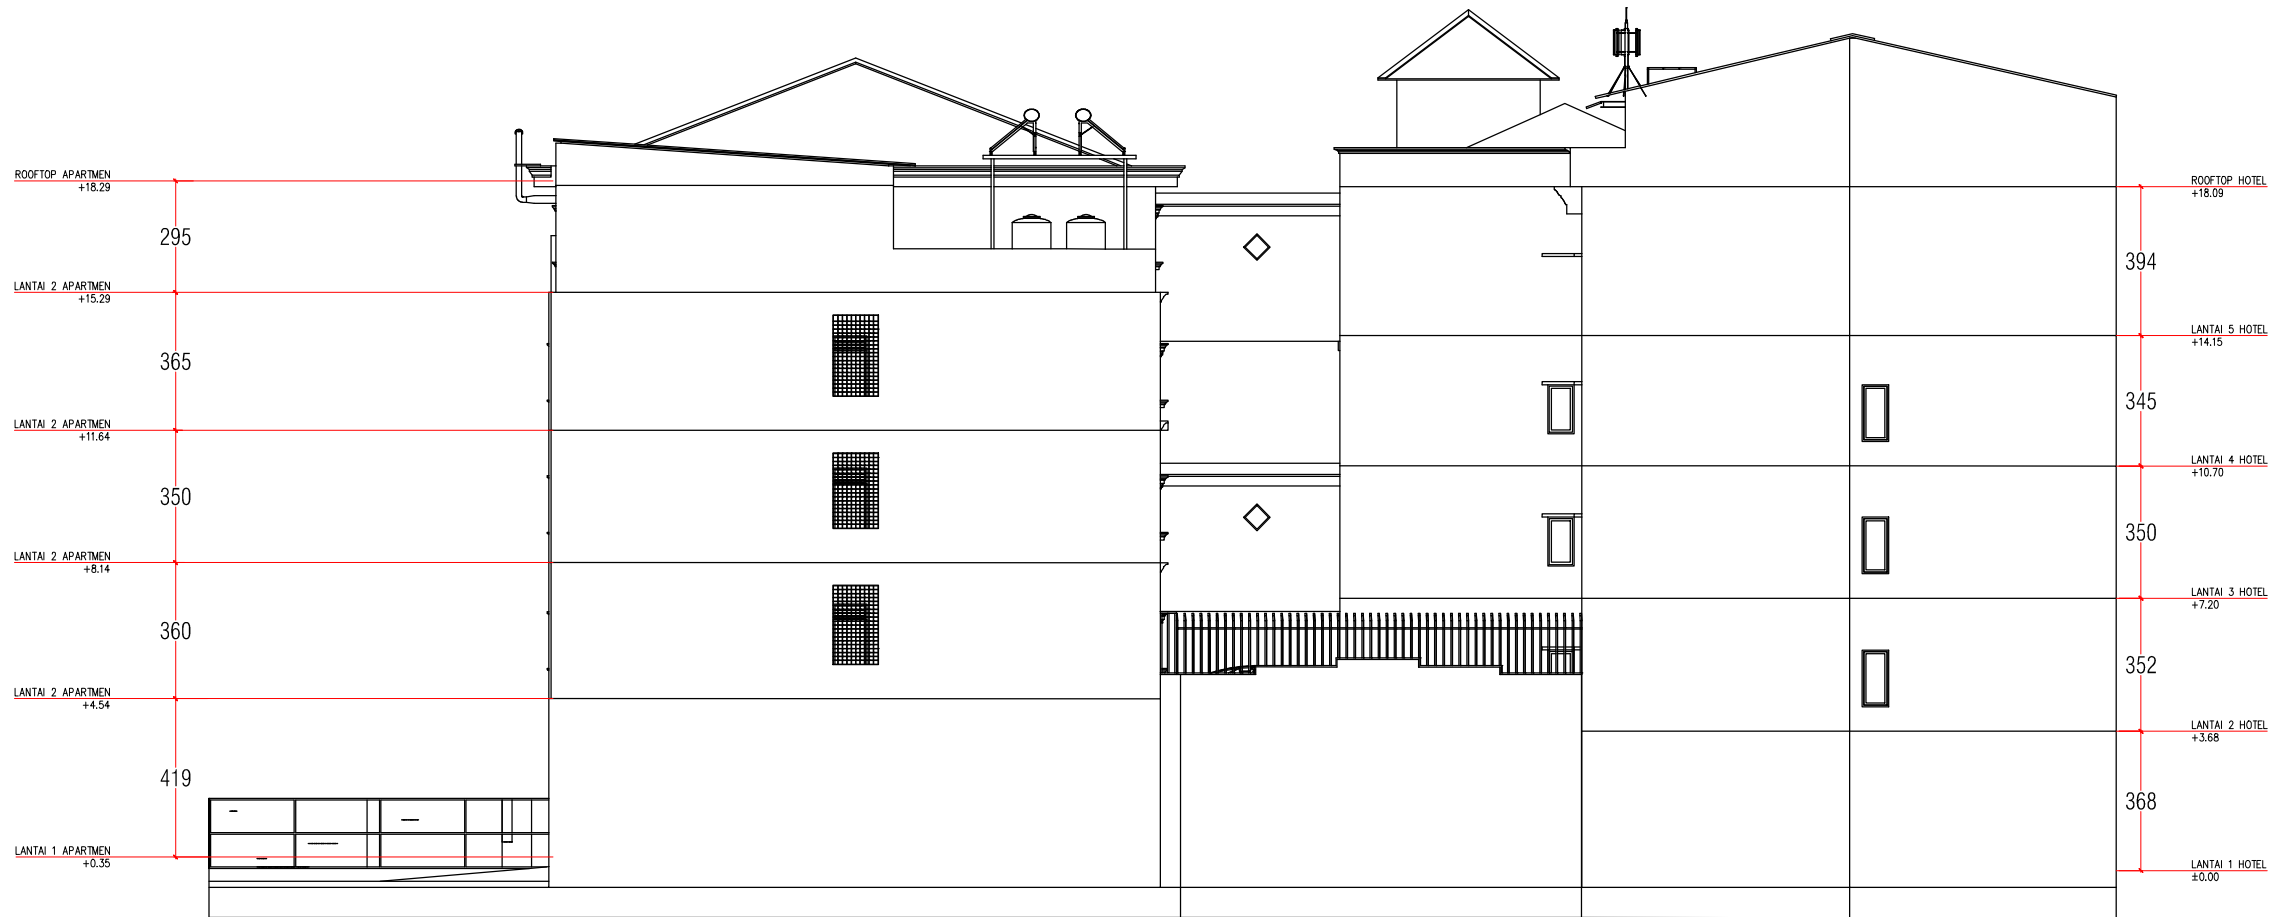

TAMPAK BELAKANG EKSISTING

SKALA 1:200



UNIVERSITAS HASANUDDIN
2025

PROYEK

Pembuatan Fasad
Gedung Pendidikan dan Pelatihan
Universitas Hasanuddin

FOR
TENDER

GAMBAR

SKALA

TAMPAK KANAN
EKSISTING

1:200

KODE

REVISI

TANGGAL

PRA

FIN.

HALAMAN

JUMLAH

112

119



TAMPAK KANAN EKSISTING

SKALA 1:200



UNIVERSITAS HASANUDDIN
2025

PROYEK

Pembuatan Fasad
Gedung Pendidikan dan Pelatihan
Universitas Hasanuddin

FOR
TENDER

GAMBAR

SKALA

TAMPAK KIRI
EKSISTING

1:200

KODE

REVISI

TANGGAL

PRA


FIN.

HALAMAN

JUMLAH

113

119

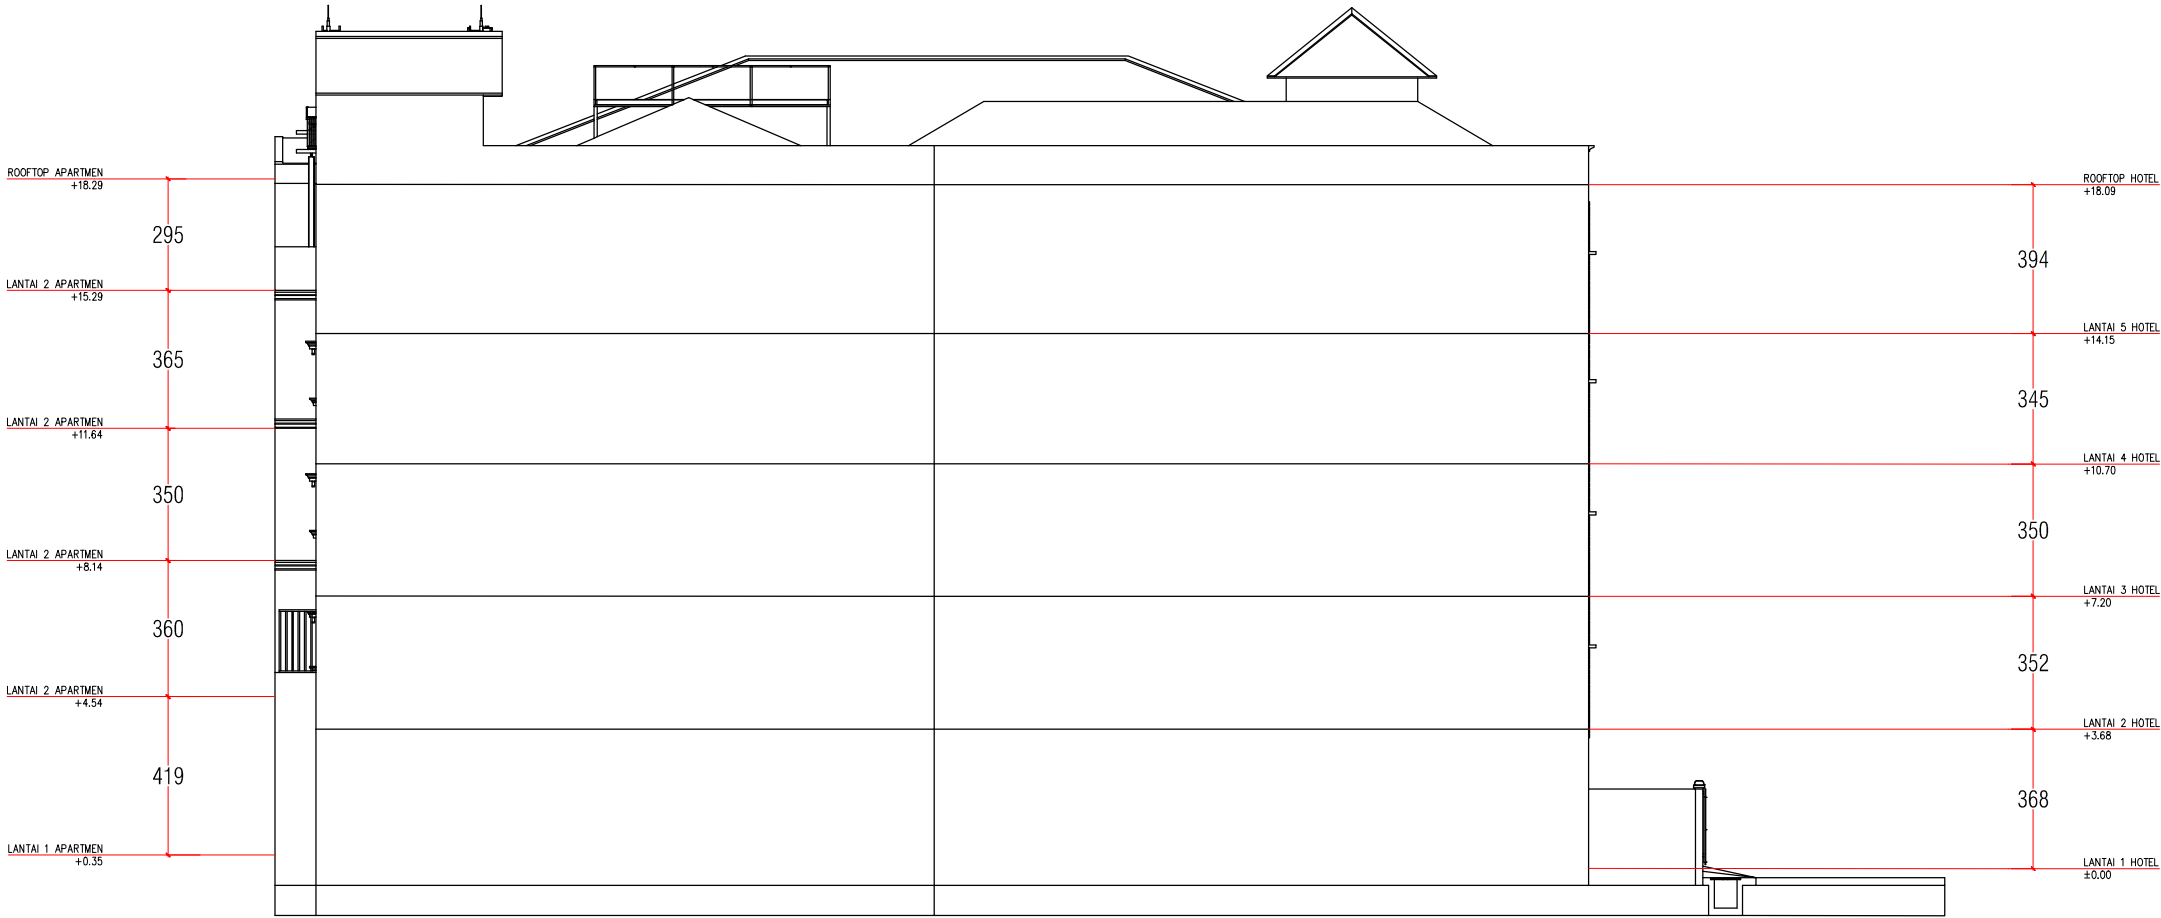

TAMPAK KIRI EKSISTING

SKALA 1:200



UNIVERSITAS HASANUDDIN
2025

PROYEK

Pembuatan Fasad
Gedung Pendidikan dan Pelatihan
Universitas Hasanuddin

FOR
TENDER

GAMBAR

SKALA

SITE PLAN
RENOVASI

1:200

KODE

REVISI

TANGGAL

PRA


FIN.

HALAMAN

JUMLAH


114

119

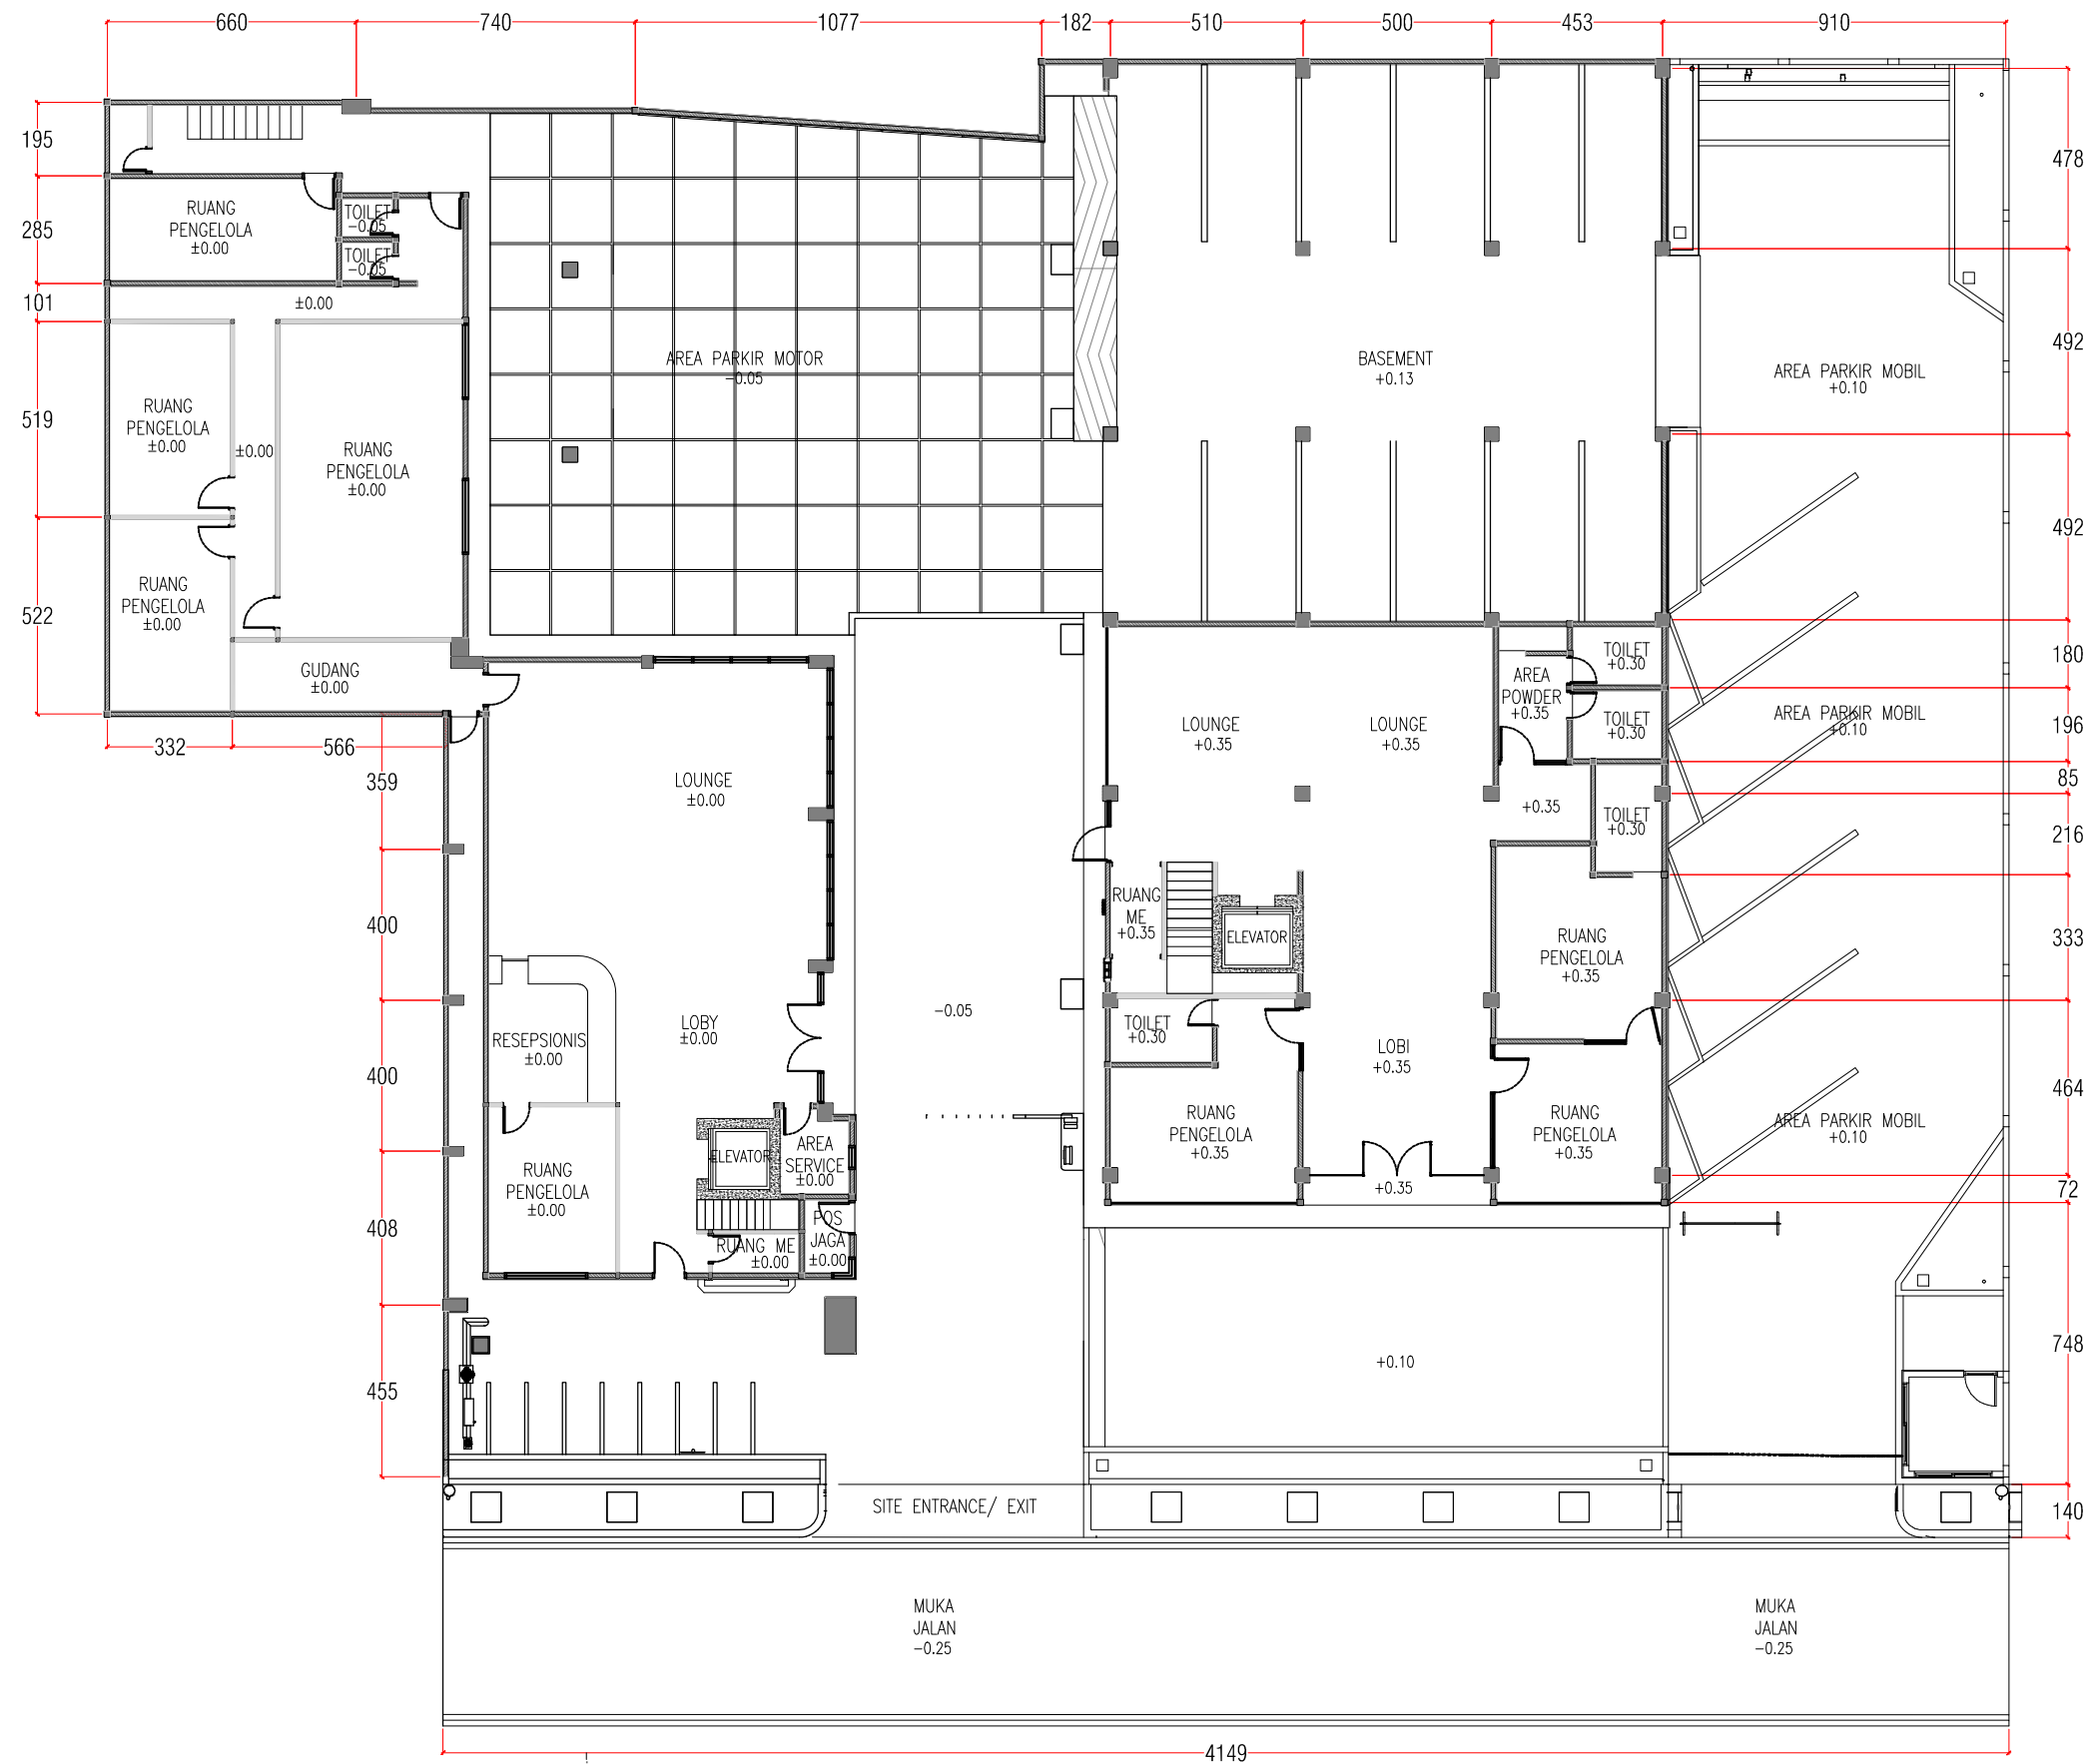

SITE PLAN RENOVASI

SKALA 1:200

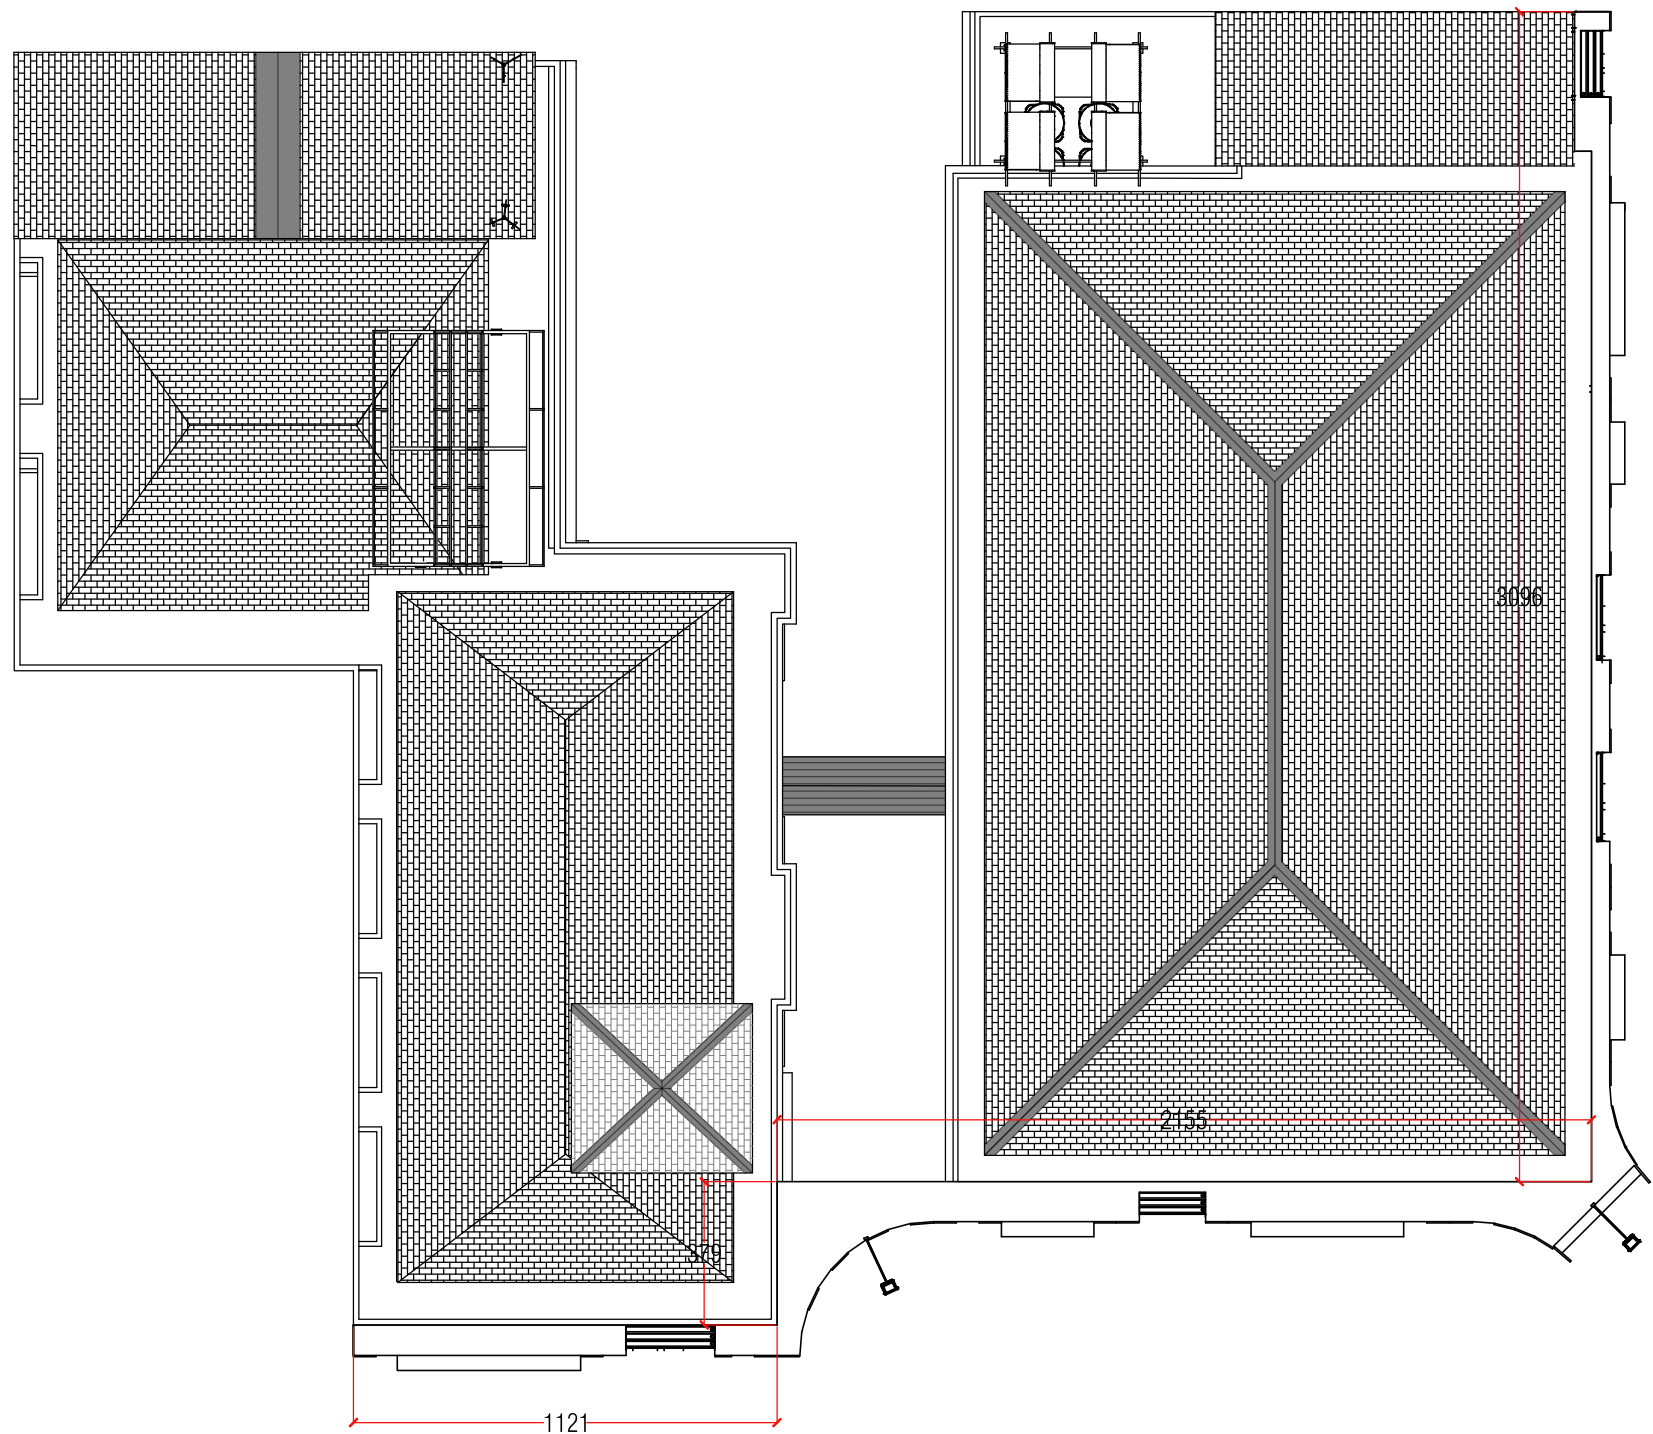

PRA DENAH RENCANA FASAD
100 SKALA 1:200



UNIVERSITAS HASANUDDIN
2025

PROYEK

Pembuatan Fasad
Gedung Pendidikan dan Pelatihan
Universitas Hasanuddin

FOR
TENDER

GAMBAR		SKALA
DENAH RENCANA FASAD		1:200
KODE	REVISI	TANGGAL
PRA	FIN.	
HALAMAN		JUMLAH
115		119

- ACP Solid - QS-3110 Yellow
- QS-3112 Grey
- QS-3115 China Grey



UNIVERSITAS HASANUDDIN
2025

PROYEK

Pembuatan Fasad
Gedung Pendidikan dan Pelatihan
Universitas Hasanuddin

FOR
TENDER

GAMBAR		SKALA
TAMPAK DEPAN FASAD		1:200
KODE	REVISI	TANGGAL
PRA	FIN.	
HALAMAN		JUMLAH
116		119

- ACP Solid - QS-3110 Yellow
- QS-3112 Grey
- QS-3115 China Grey




UNIVERSITAS HASANUDDIN
2025

PROYEK

Pembuatan Fasad
Gedung Pendidikan dan Pelatihan
Universitas Hasanuddin

FOR
TENDER

GAMBAR		SKALA
TAMPAK KANAN FASAD		1:200
KODE	REVISI	TANGGAL
PRA	FIN.	
HALAMAN		JUMLAH
117		119

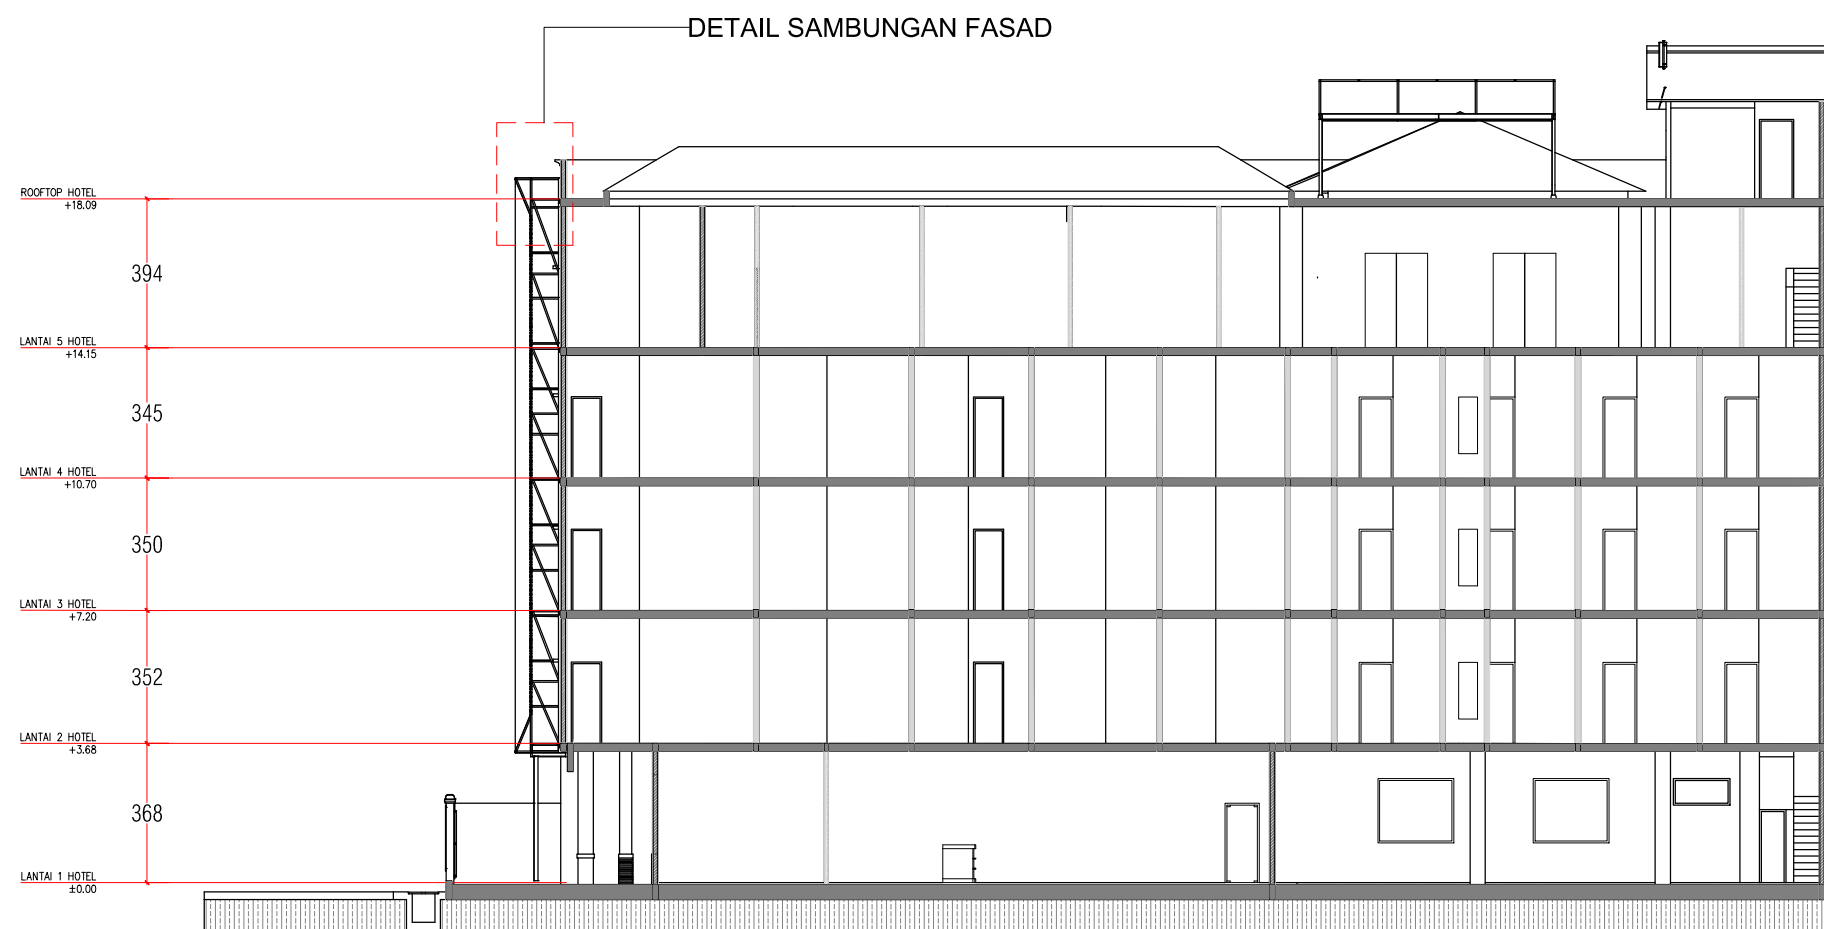

FOR
TENDER

GAMBAR		SKALA
POTONGAN A-A		1:200
KODE	REVISI	TANGGAL
PRA	FIN.	
HALAMAN		JUMLAH
118		119



Pembuatan Fasad
Gedung Pendidikan dan Pelatihan
Universitas Hasanuddin

ACP SOLID TEBAL 4 MM

ACP CUTTING TEBAL 4 MM
QS-3110 Yellow

ACP SOLID TEBAL 4 MM

ACP SOLID TEBAL 4 MM

ACP SOLID TEBAL 4 MM

ACP SOLID TEBAL 4 MM

PIP PLUMBING

ATAP SOLAR TUFF

ACP SOLID TEBAL 4 MM

ACP SOLID TEBAL 4 MM

ACP SOLID TEBAL 4 MM

HADIN
HOTEL &
APARTMENT

UNIVERSITAS
HASANUDDIN

ACP SOLID TEBAL 4 MM

ACP SOLID TEBAL 4 MM

ACP SOLID TEBAL 4 MM

GAMBAR		SKALA
ISOMETRI FASAD		-
KODE	REVISI	TANGGAL
PRA	FIN.	
HALAMAN		JUMLAH
119		119