

GAMBAR STRUKTUR

KODE GAMBAR		SKALA	JUDUL GAMBAR	KETERANGAN
200 - STR - GAMBAR STRUKTUR				
STR	201	1:200	RENCANA STRUKTUR KREMO	
STR	202	NFS	DETAIL KREMO 1	
STR	203	NFS	DETAIL KREMO 2	
STR	204	NFS	DETAIL KREMO 3	
STR	205	NFS	DETAIL KREMO 4	
STR	206	NFS	DETAIL KREMO 5	
STR	207	1:6	DETAIL DYNABOLT	
STR	208	1:100	POTONGAN K1	
STR	209	1:100	POTONGAN K2	
STR	210	1:100	POTONGAN K3	
STR	211	1:100	POTONGAN K4	
STR	212	1:100	POTONGAN K5	
STR	213	1:100	POTONGAN K6	
STR	214	1:100	POTONGAN K7	
STR	215	1:100	POTONGAN K8	
STR	216	1:100	POTONGAN K9	
STR	217	1:100	POTONGAN K10	
STR	218	1:100	POTONGAN K11	



UNIVERSITAS HASANUDDIN
2025

PROYEK

Pembuatan Fasad
Gedung Pendidikan dan Pelatihan
Universitas Hasanuddin

FOR
TENDER

GAMBAR		SKALA
DAFTAR ISI		-
KODE	REVISI	TANGGAL
STR	FIN.	
HALAMAN		JUMLAH
200		226

GAMBAR STRUKTUR

KODE GAMBAR		SKALA	JUDUL GAMBAR	KETERANGAN
200 - STR - GAMBAR STRUKTUR				
STR	219	1:10	DETAIL DYNABOLT & UNP	
STR	220	1 : 200	DENAH RENCANA PONDASI & KOLOM 1	
STR	221	1 : 200	DENAH RENCANA KOLOM 2 & BALOK 1	
STR	222	1 : 200	DENAH RENCANA KOLOM 3 & BALOK 2	
STR	223	1 : 200	DENAH RENCANA BALOK 3	
STR	224	1:90	DETAIL STRUKTUR BAJA	
STR	225	1:25	DETAIL PONDASI POER PLAT	
STR	226	1:15	DETAIL KOLOM, BALOK & SAMBUNGAN BAJA	



UNIVERSITAS HASANUDDIN
2025

PROYEK

Pembuatan Fasad
Gedung Pendidikan dan Pelatihan
Universitas Hasanuddin

FOR
TENDER

GAMBAR

SKALA

DAFTAR ISI PRA

-

KODE

REVISI

TANGGAL

STR


FIN.

HALAMAN

JUMLAH

200

226

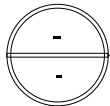

DAFTAR ISI
SKALA -



UNIVERSITAS HASANUDDIN
2025

PROYEK

Pembuatan Fasad
Gedung Pendidikan dan Pelatihan
Universitas Hasanuddin

FOR
TENDER

GAMBAR

SKALA

RENCANA
STRUKTUR
KREMO

1:200

KODE

REVISI

TANGGAL

STR


FIN.


HALAMAN

JUMLAH


201

226

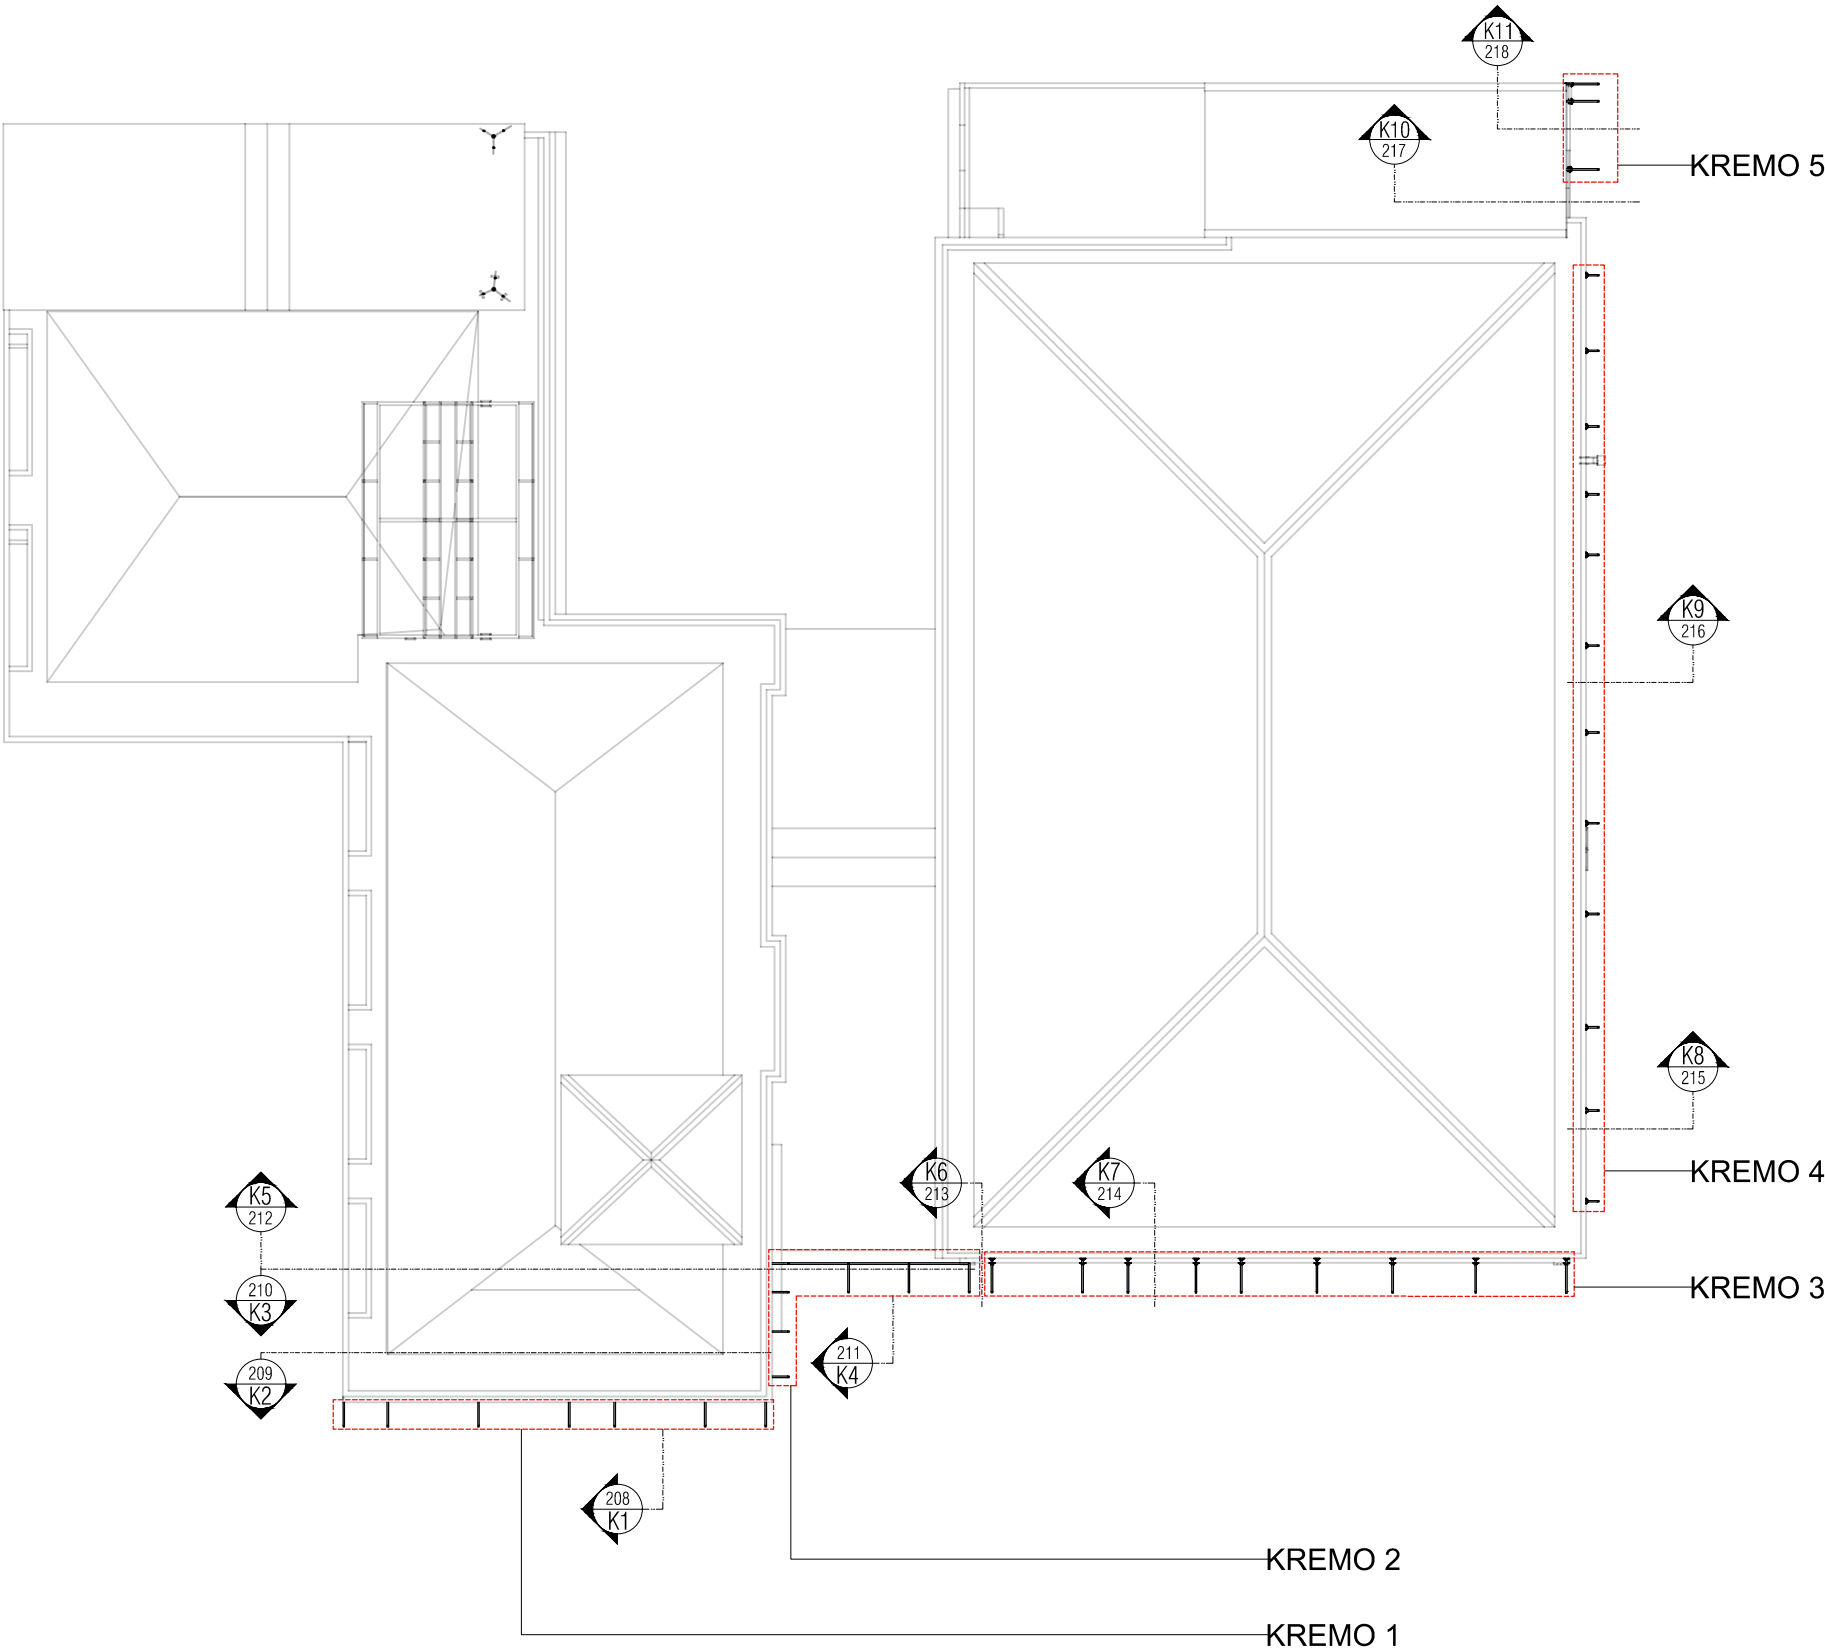


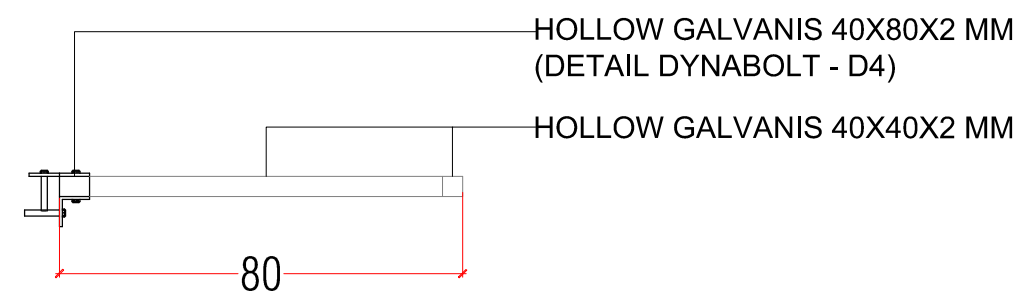


DENAH KREMO 1 D-4 JUMLAH : 1
SKALA 1:18

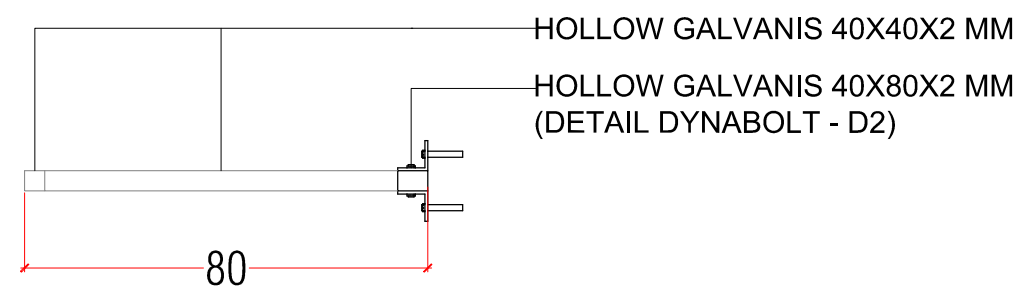

DENAH KREMO 1 D-2 JUMLAH : 5
SKALA 1:18

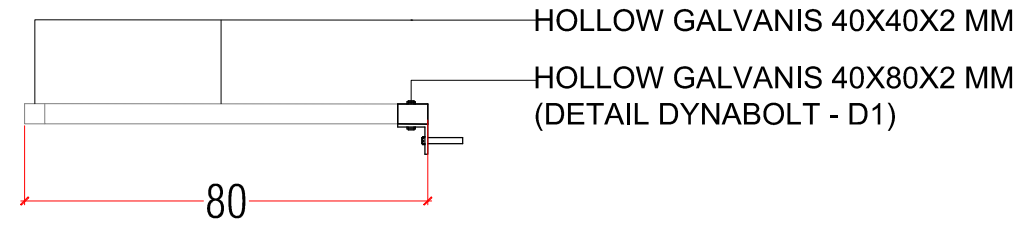

DENAH KREMO 1 D-1 JUMLAH : 1
SKALA 1:18

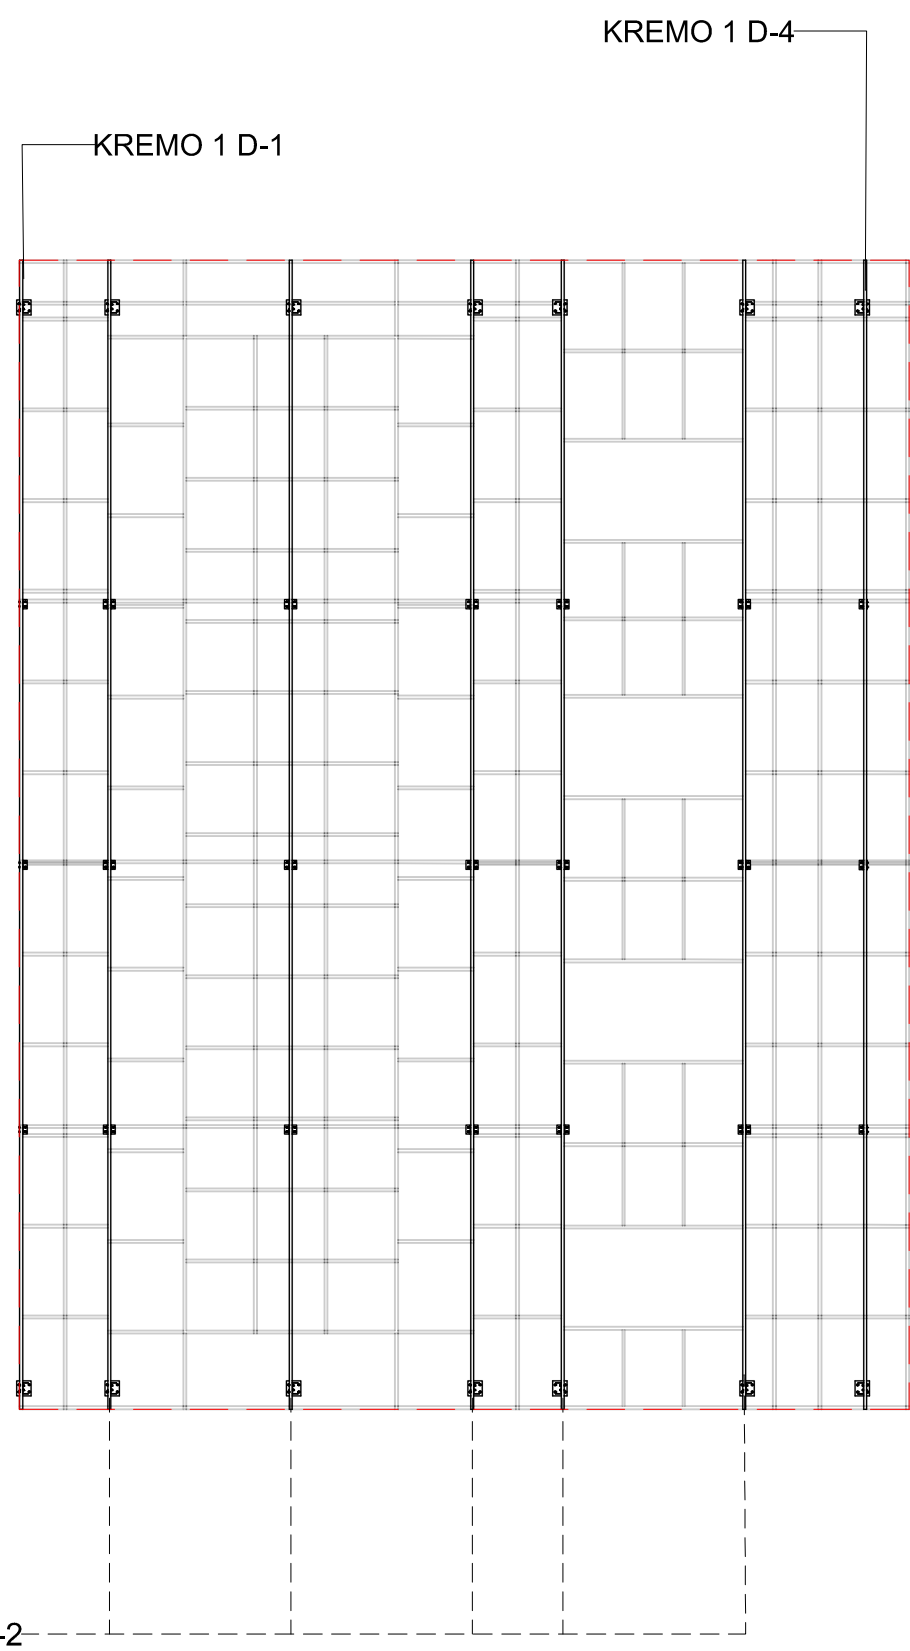

KREMO 1 D-2

TAMPAK DEPAN KREMO 1
SKALA 1:200

STR

200

DETAIL KREMO 1

SKALA NFS



UNIVERSITAS HASANUDDIN
2025

PROYEK

Pembuatan Fasad
Gedung Pendidikan dan Pelatihan
Universitas Hasanuddin

FOR
TENDER

GAMBAR		SKALA
DETAIL KREMO 1		1 : 18 1: 200
KODE	REVISI	TANGGAL
STR	FIN.	
HALAMAN		JUMLAH
202		226



UNIVERSITAS HASANUDDIN
2025

PROYEK

Pembuatan Fasad
Gedung Pendidikan dan Pelatihan
Universitas Hasanuddin

FOR
TENDER

GAMBAR

SKALA

DETAIL KREMO 2

1:200
1 : 10

KODE

REVISI

TANGGAL

STR


FIN.

HALAMAN


JUMLAH

203


226

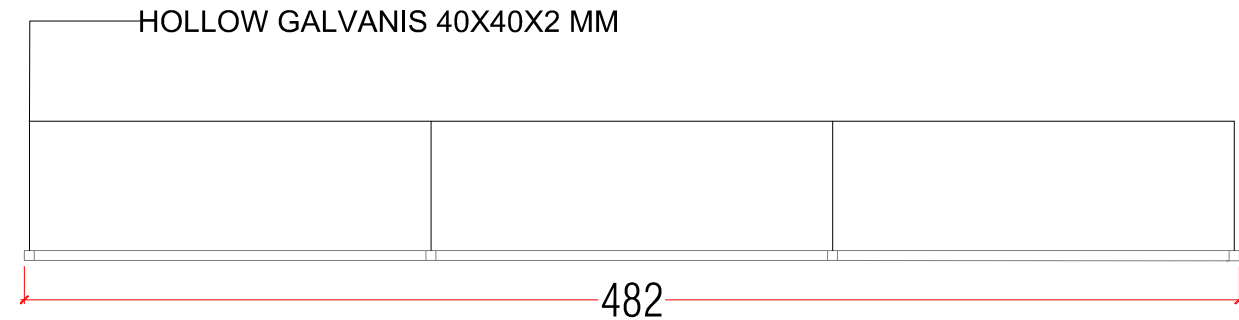

DENAH KREMO 2 C
SKALA 1:10

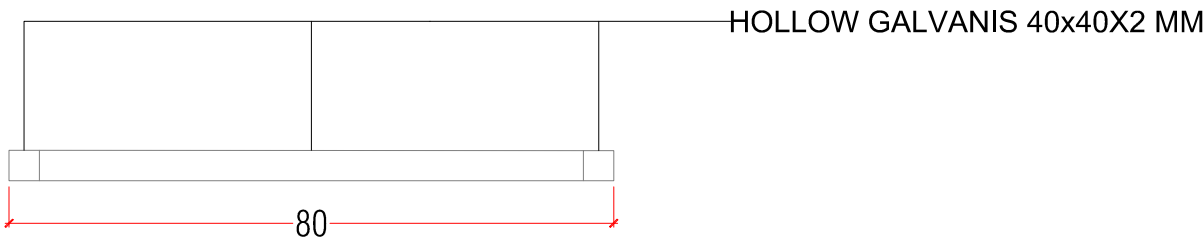

DENAH KREMO 2 B
SKALA 1:10

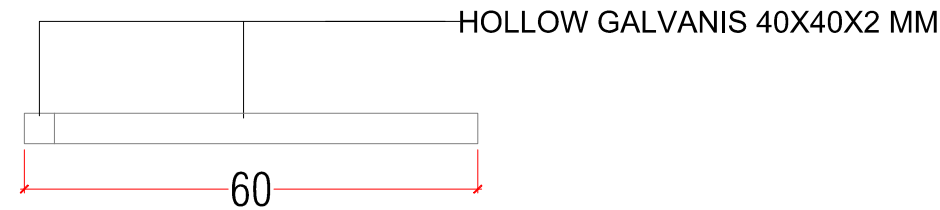

DENAH KREMO 2 A
SKALA 1:10




DETAIL KREMO 2

SKALA NFS

KREMO 2 C

KREMO 2 A

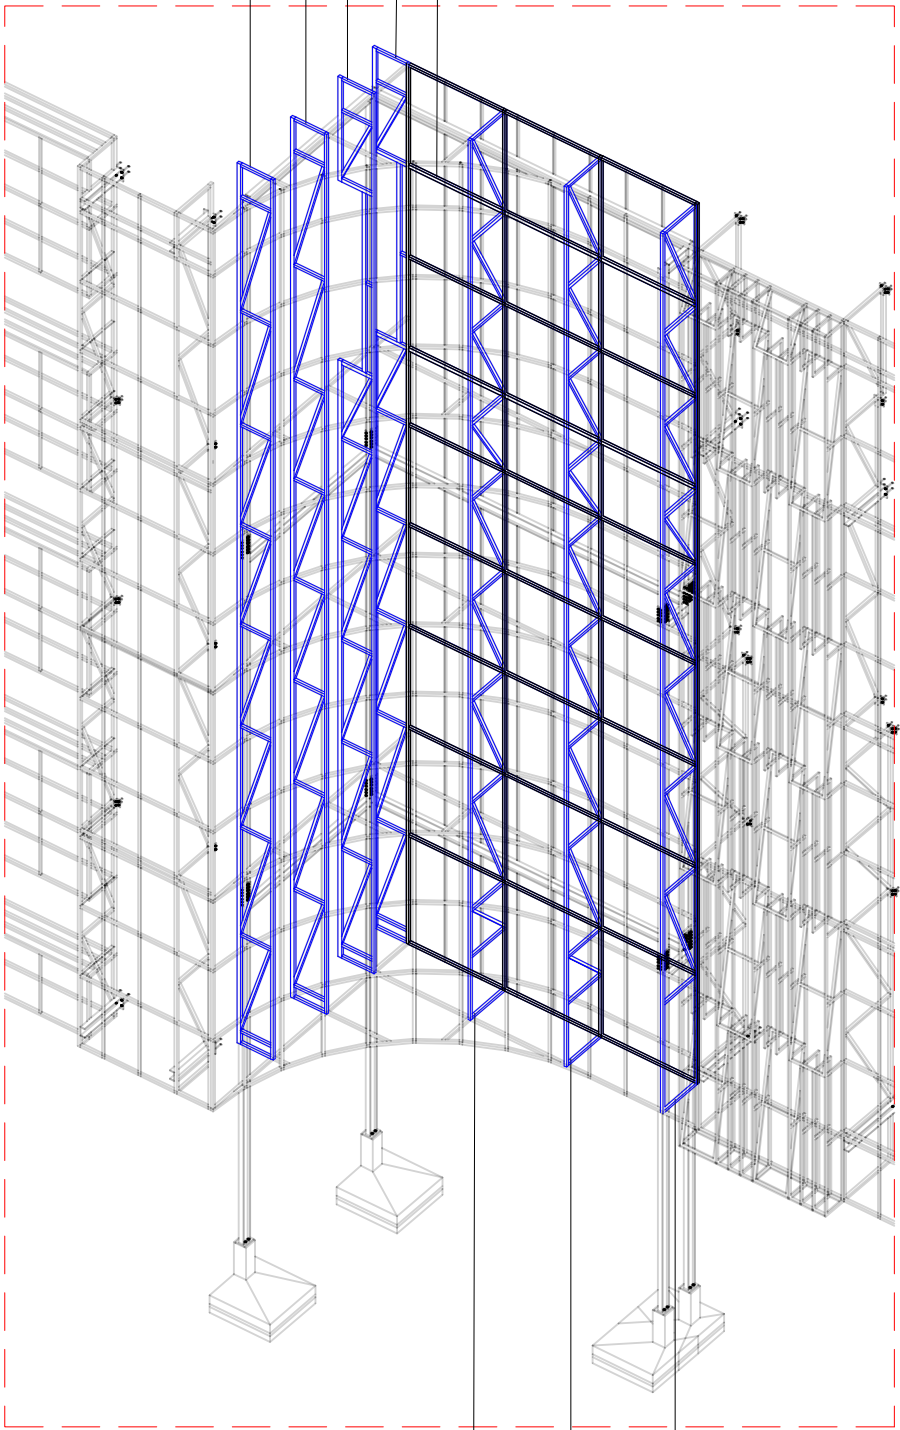

ISOMETRI KREMO 2
SKALA 1:200

KREMO 2 B



UNIVERSITAS HASANUDDIN
2025

PROYEK

Pembuatan Fasad
Gedung Pendidikan dan Pelatihan
Universitas Hasanuddin

FOR
TENDER

GAMBAR

SKALA

DETAIL KREMO 3

1:200
1 : 10

KODE

REVISI

TANGGAL

STR

FIN.

HALAMAN


JUMLAH

204

226

HOLLOW GALVANIS 40x40X2 MM

HOLLOW GALVANIS 40X80X2 MM
(DETAIL DYNABOLT - D2)

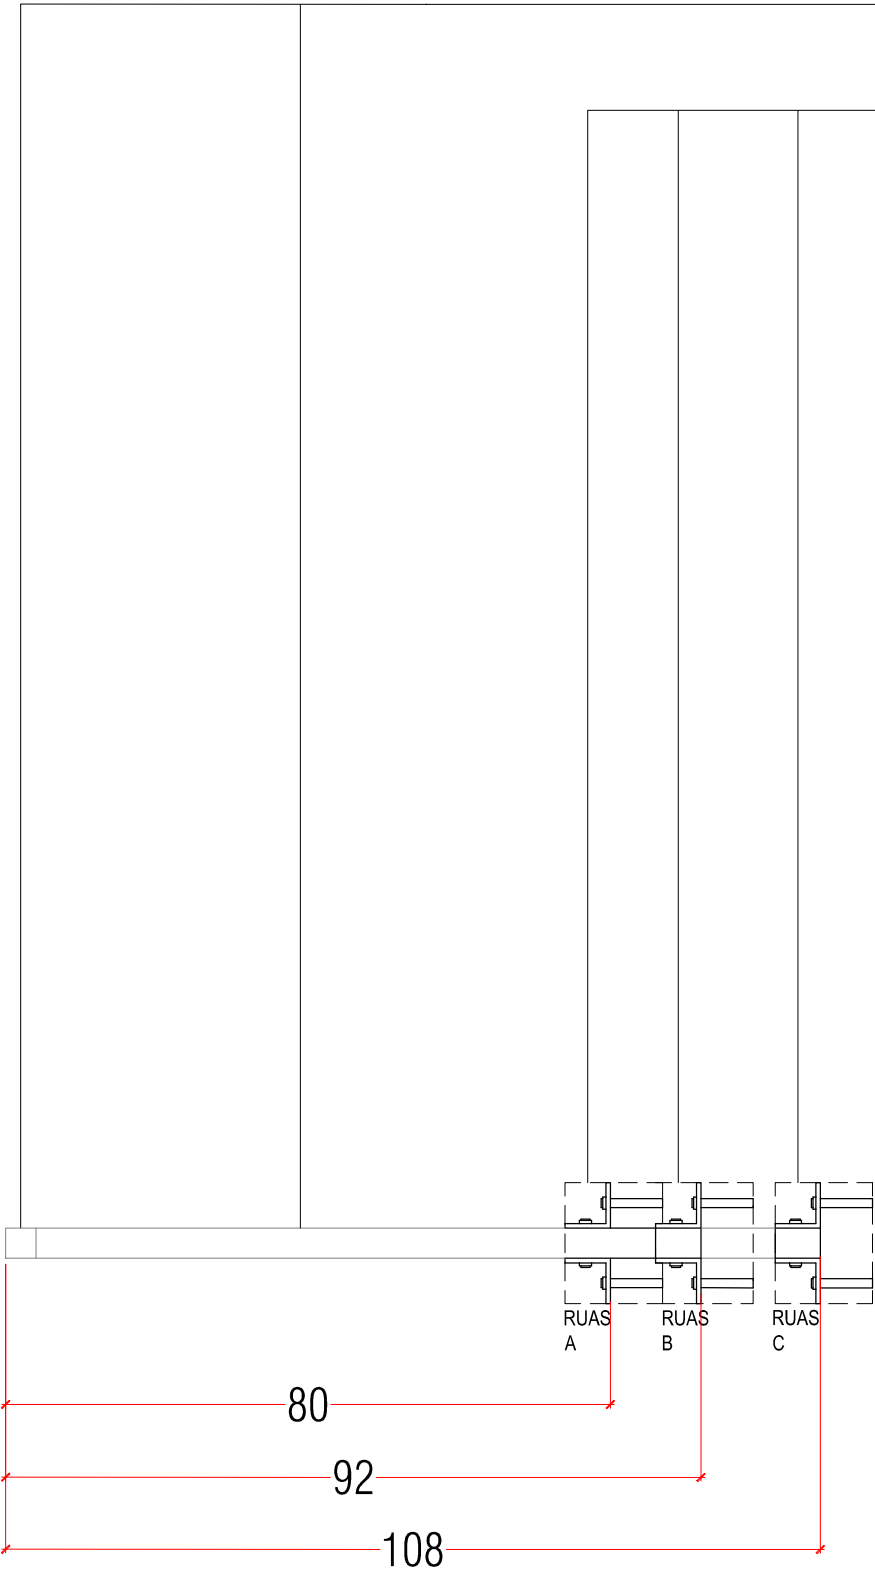

DENAH KREMO 3
SKALA 1:10

KREMO 3

TAMPAK DEPAN KREMO 3
SKALA 1:200



DETAIL KREMO 3

SKALA NFS



UNIVERSITAS HASANUDDIN
2025

PROYEK

Pembuatan Fasad
Gedung Pendidikan dan Pelatihan
Universitas Hasanuddin

FOR
TENDER

GAMBAR

SKALA

DETAIL KREMO 4

1 : 15
1: 100

KODE

REVISI

TANGGAL

STR

FIN.


HALAMAN

JUMLAH

205

226

KREMO 4 B

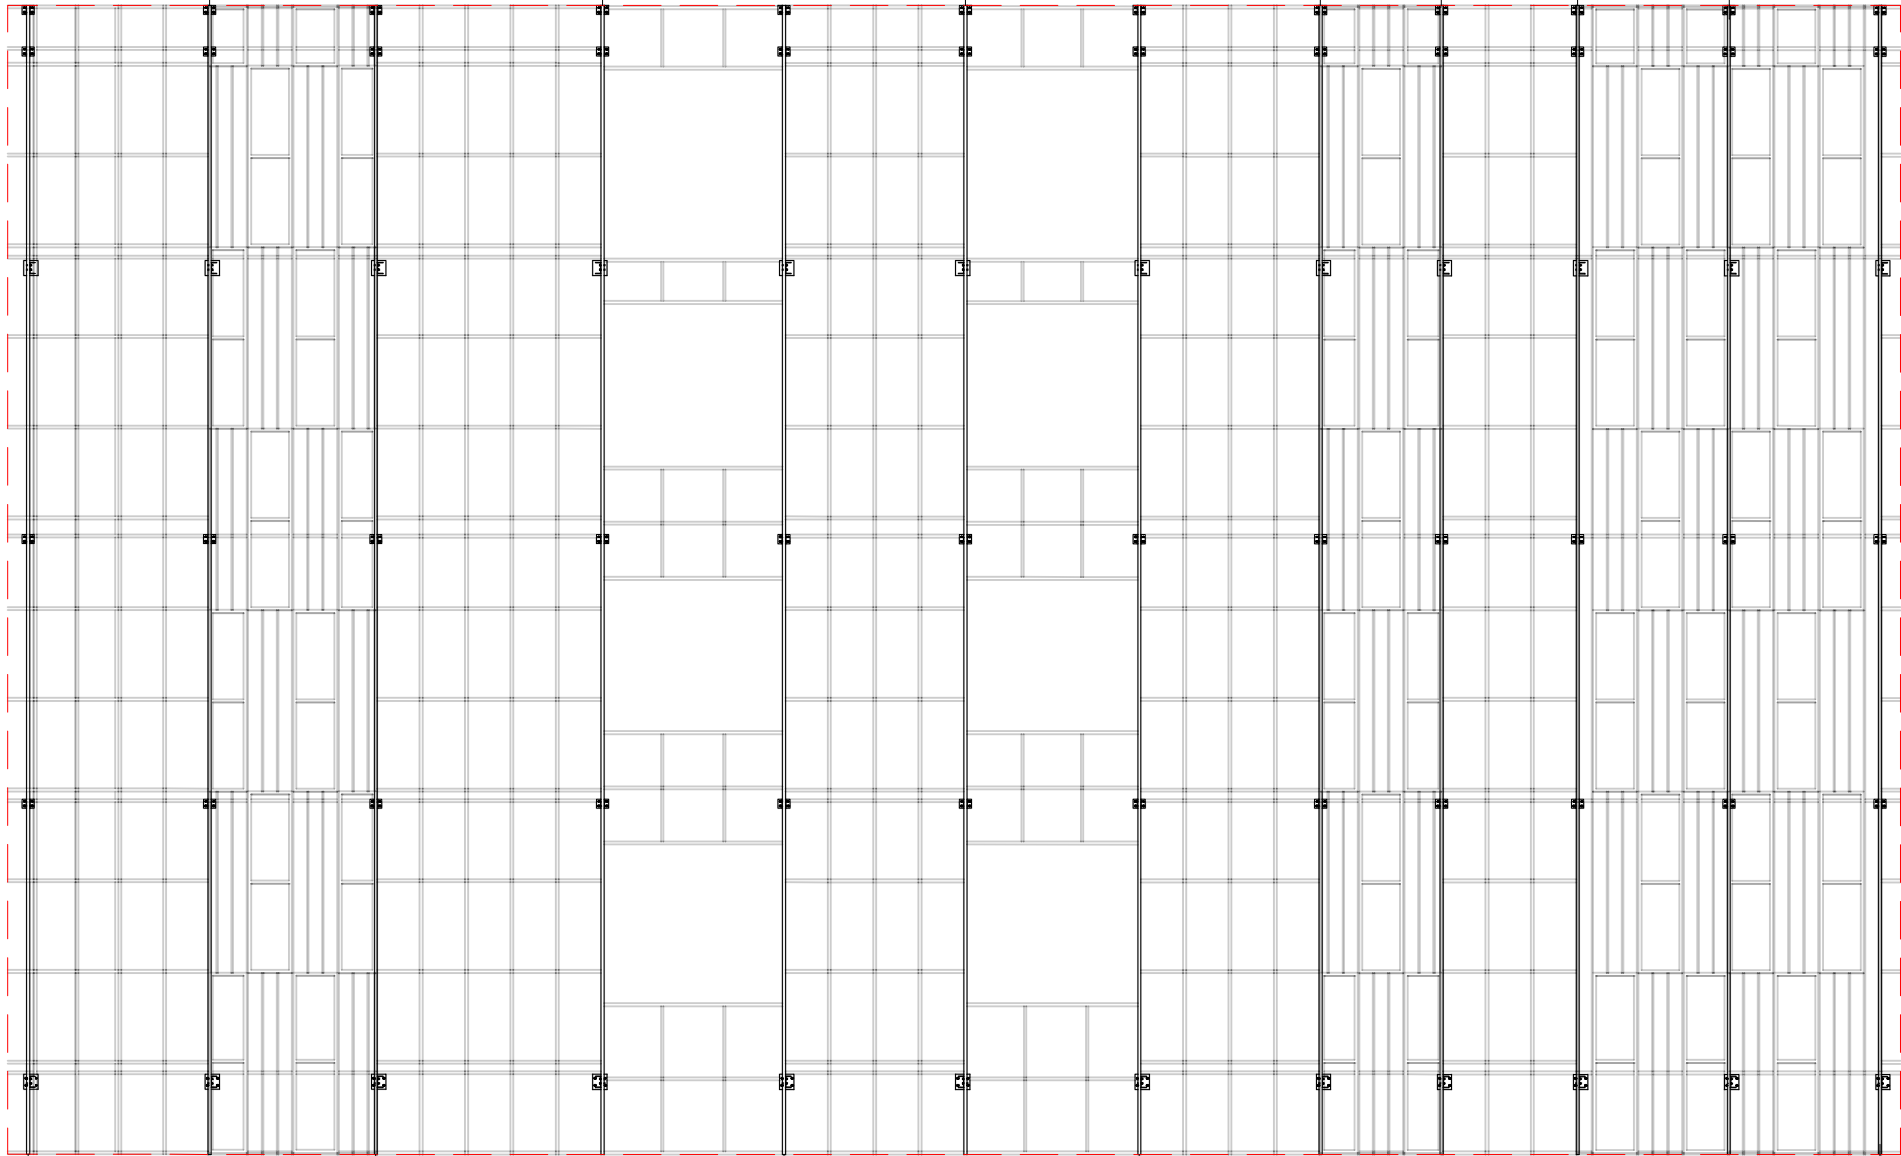


KREMO 4 A

TAMPAK DEPAN KREMO 4
SKALA 1:200

HOLLOW GALVANIS 40x40X2 MM


HOLLOW GALVANIS 40X80X2 MM
(DETAIL DYNABOLT - D2)

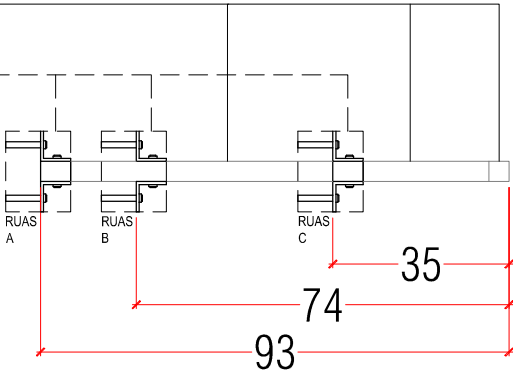


DENAH KREMO 4 A
SKALA 1:15

HOLLOW GALVANIS 40x40X2 MM


HOLLOW GALVANIS 40X80X2 MM
(DETAIL DYNABOLT - D2)

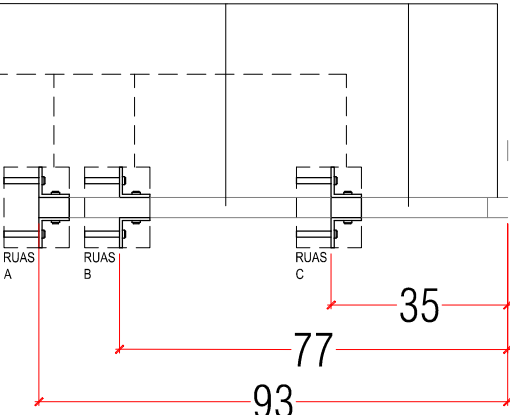


DENAH KREMO 4 B
SKALA 1:15

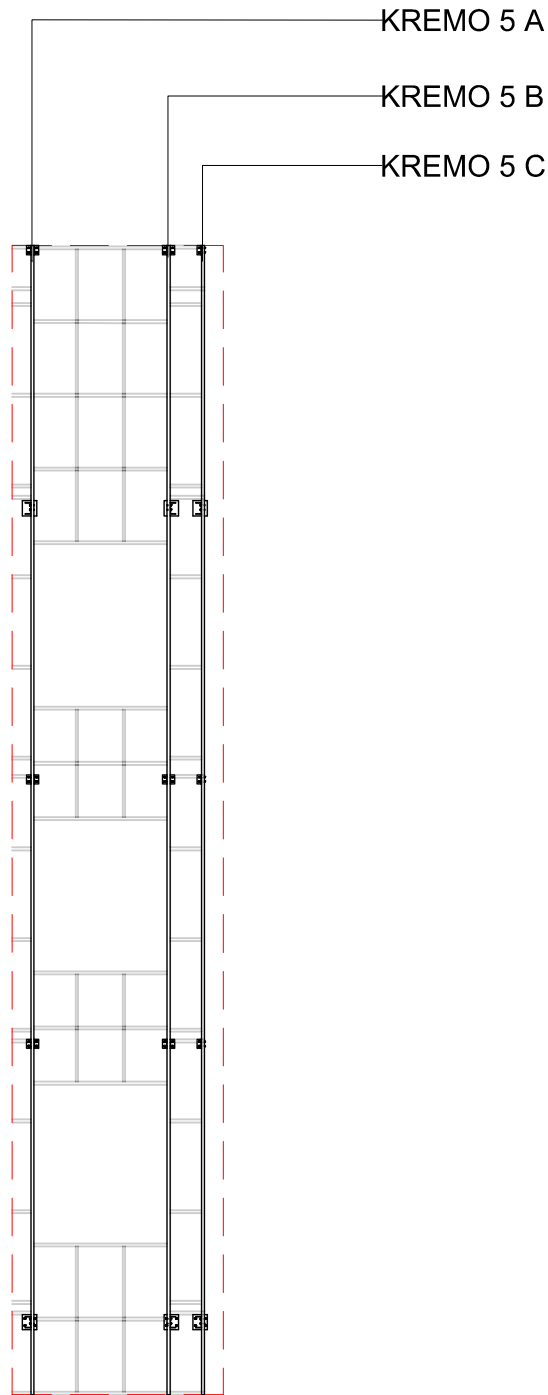


TAMPAK DEPAN KREMO 5
SKALA 1:200

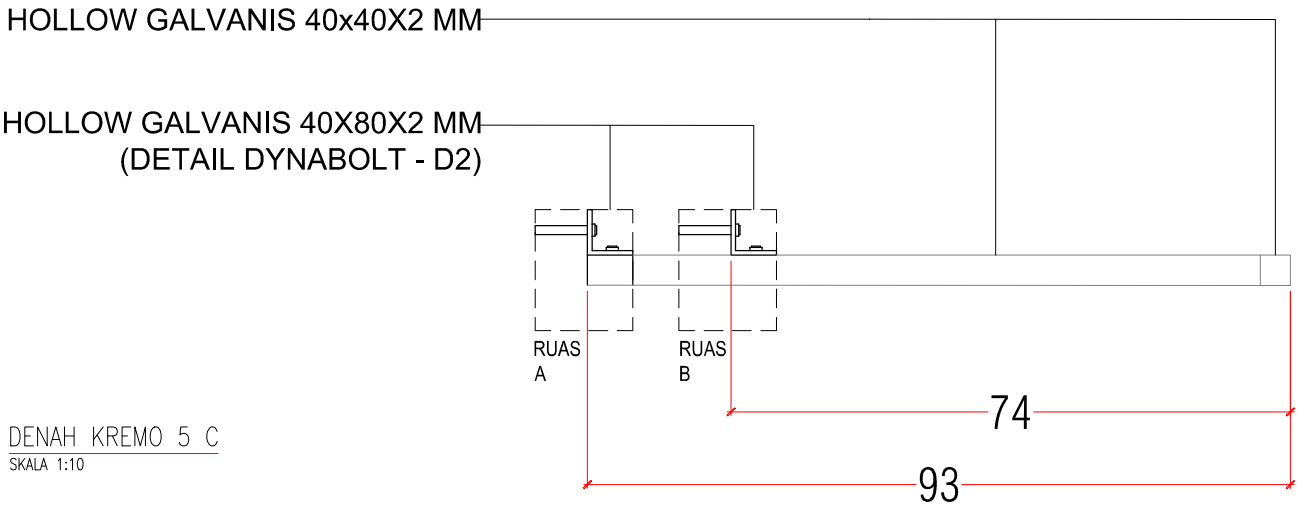

DENAH KREMO 5 C
SKALA 1:10

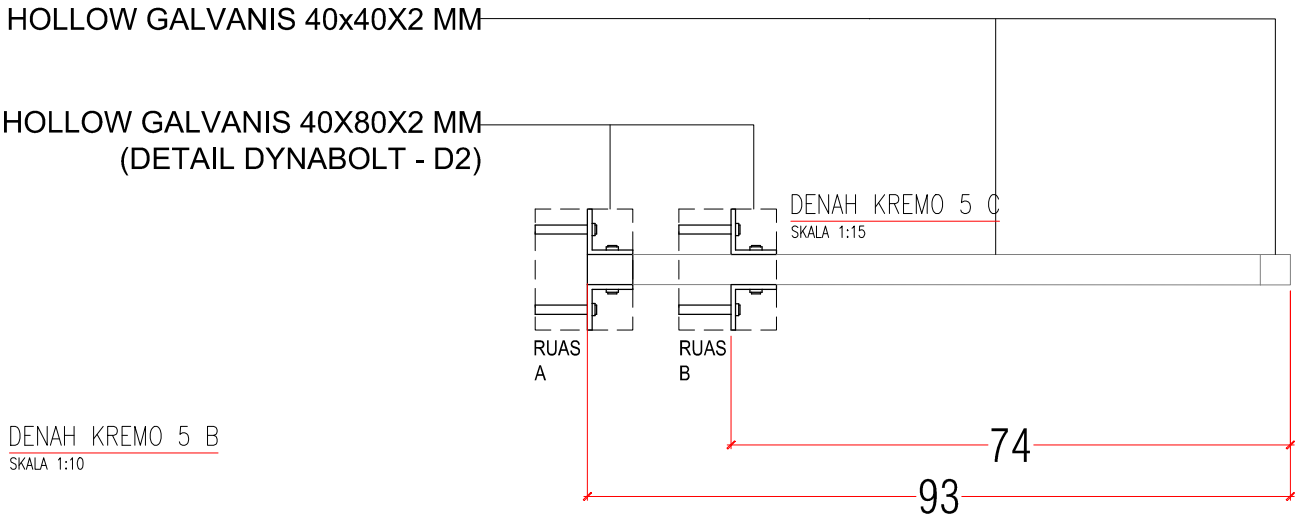

DENAH KREMO 5 B
SKALA 1:10

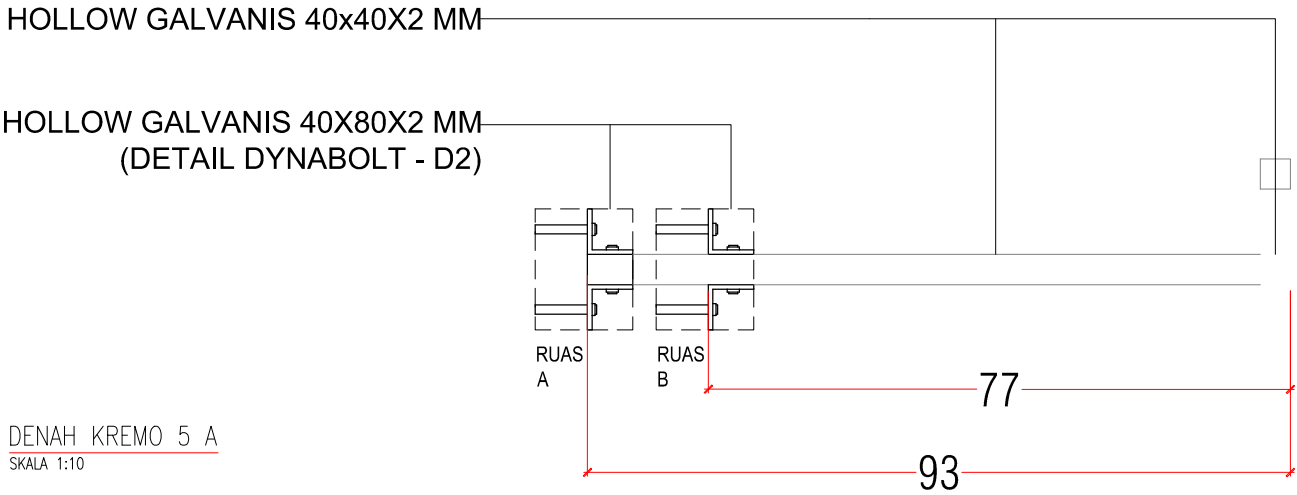

DENAH KREMO 5 A
SKALA 1:10



UNIVERSITAS HASANUDDIN
2025

PROYEK

Pembuatan Fasad
Gedung Pendidikan dan Pelatihan
Universitas Hasanuddin

FOR
TENDER

GAMBAR		SKALA
DETAIL KREMO 5		1 : 10 1: 100
KODE	REVISI	TANGGAL
STR	FIN.	
HALAMAN		JUMLAH
206		226



UNIVERSITAS HASANUDDIN
2025

PROYEK

Pembuatan Fasad
Gedung Pendidikan dan Pelatihan
Universitas Hasanuddin

FOR
TENDER

GAMBAR

SKALA

DETAIL DYNABOLT

1:6

KODE

REVISI

TANGGAL

ARS


FIN.

HALAMAN


JUMLAH

207


226

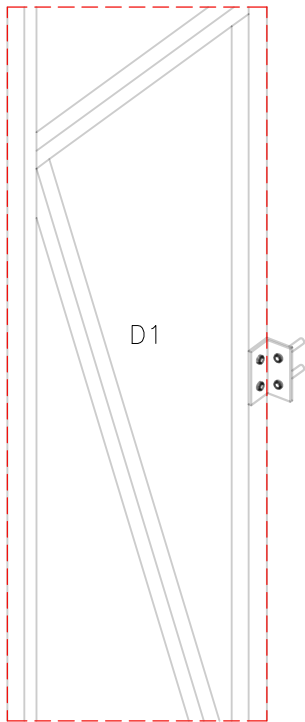


D1

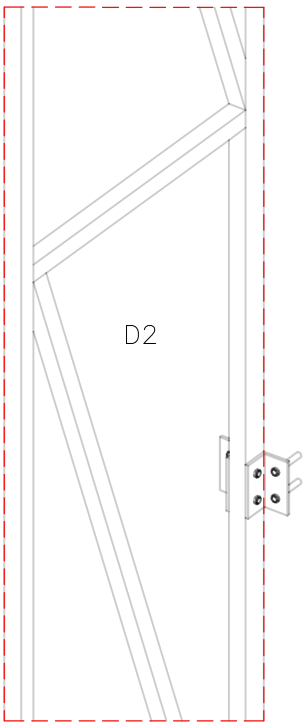


D2

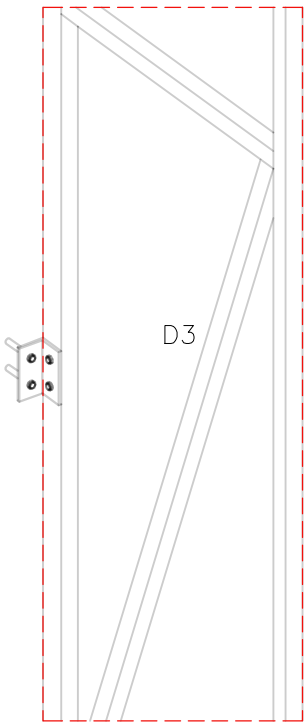







D3

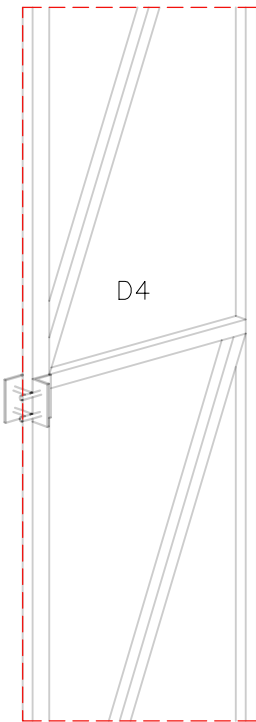


D4

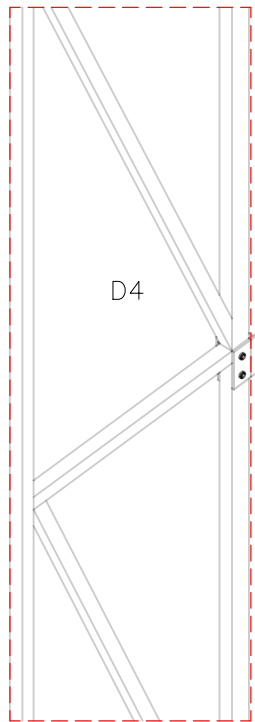


D4

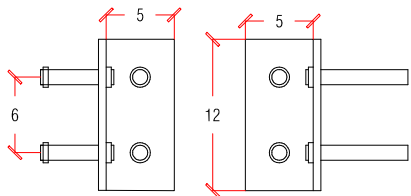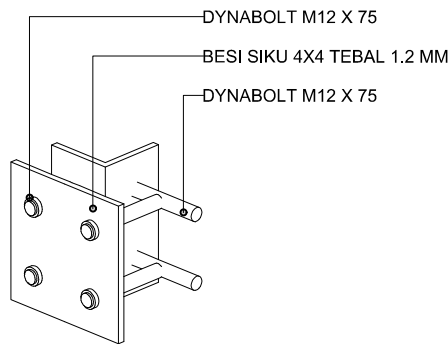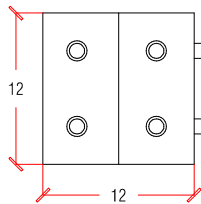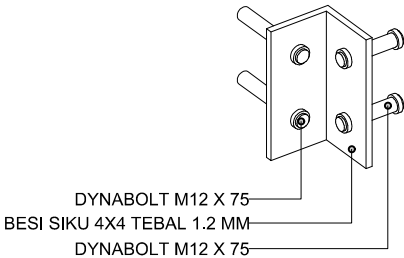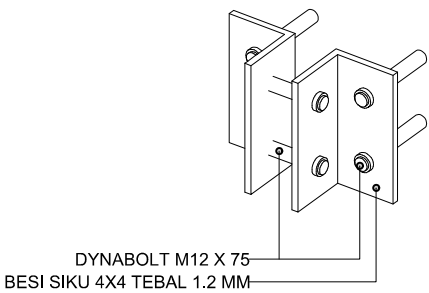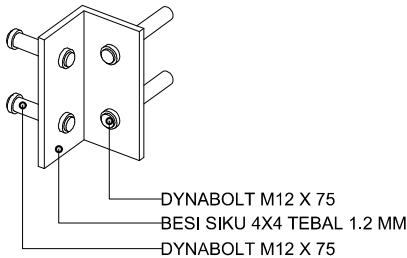


DENAH, TAMPAK, ISOMETRI
DETAIL DYNABOLT – D1

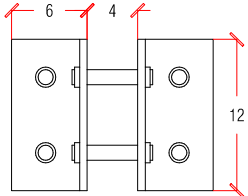


DENAH, TAMPAK, ISOMETRI
DETAIL DYNABOLT – D2

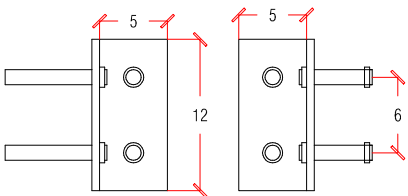

DENAH, TAMPAK, ISOMETRI
DETAIL DYNABOLT – D3

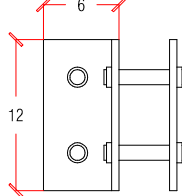


DENAH, TAMPAK, ISOMETRI
DETAIL DYNABOLT – D4

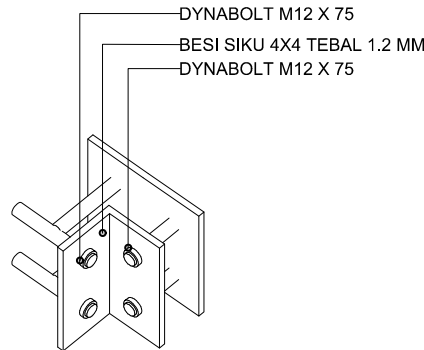

DETAIL DYNABOLT


80

SKALA 1:6

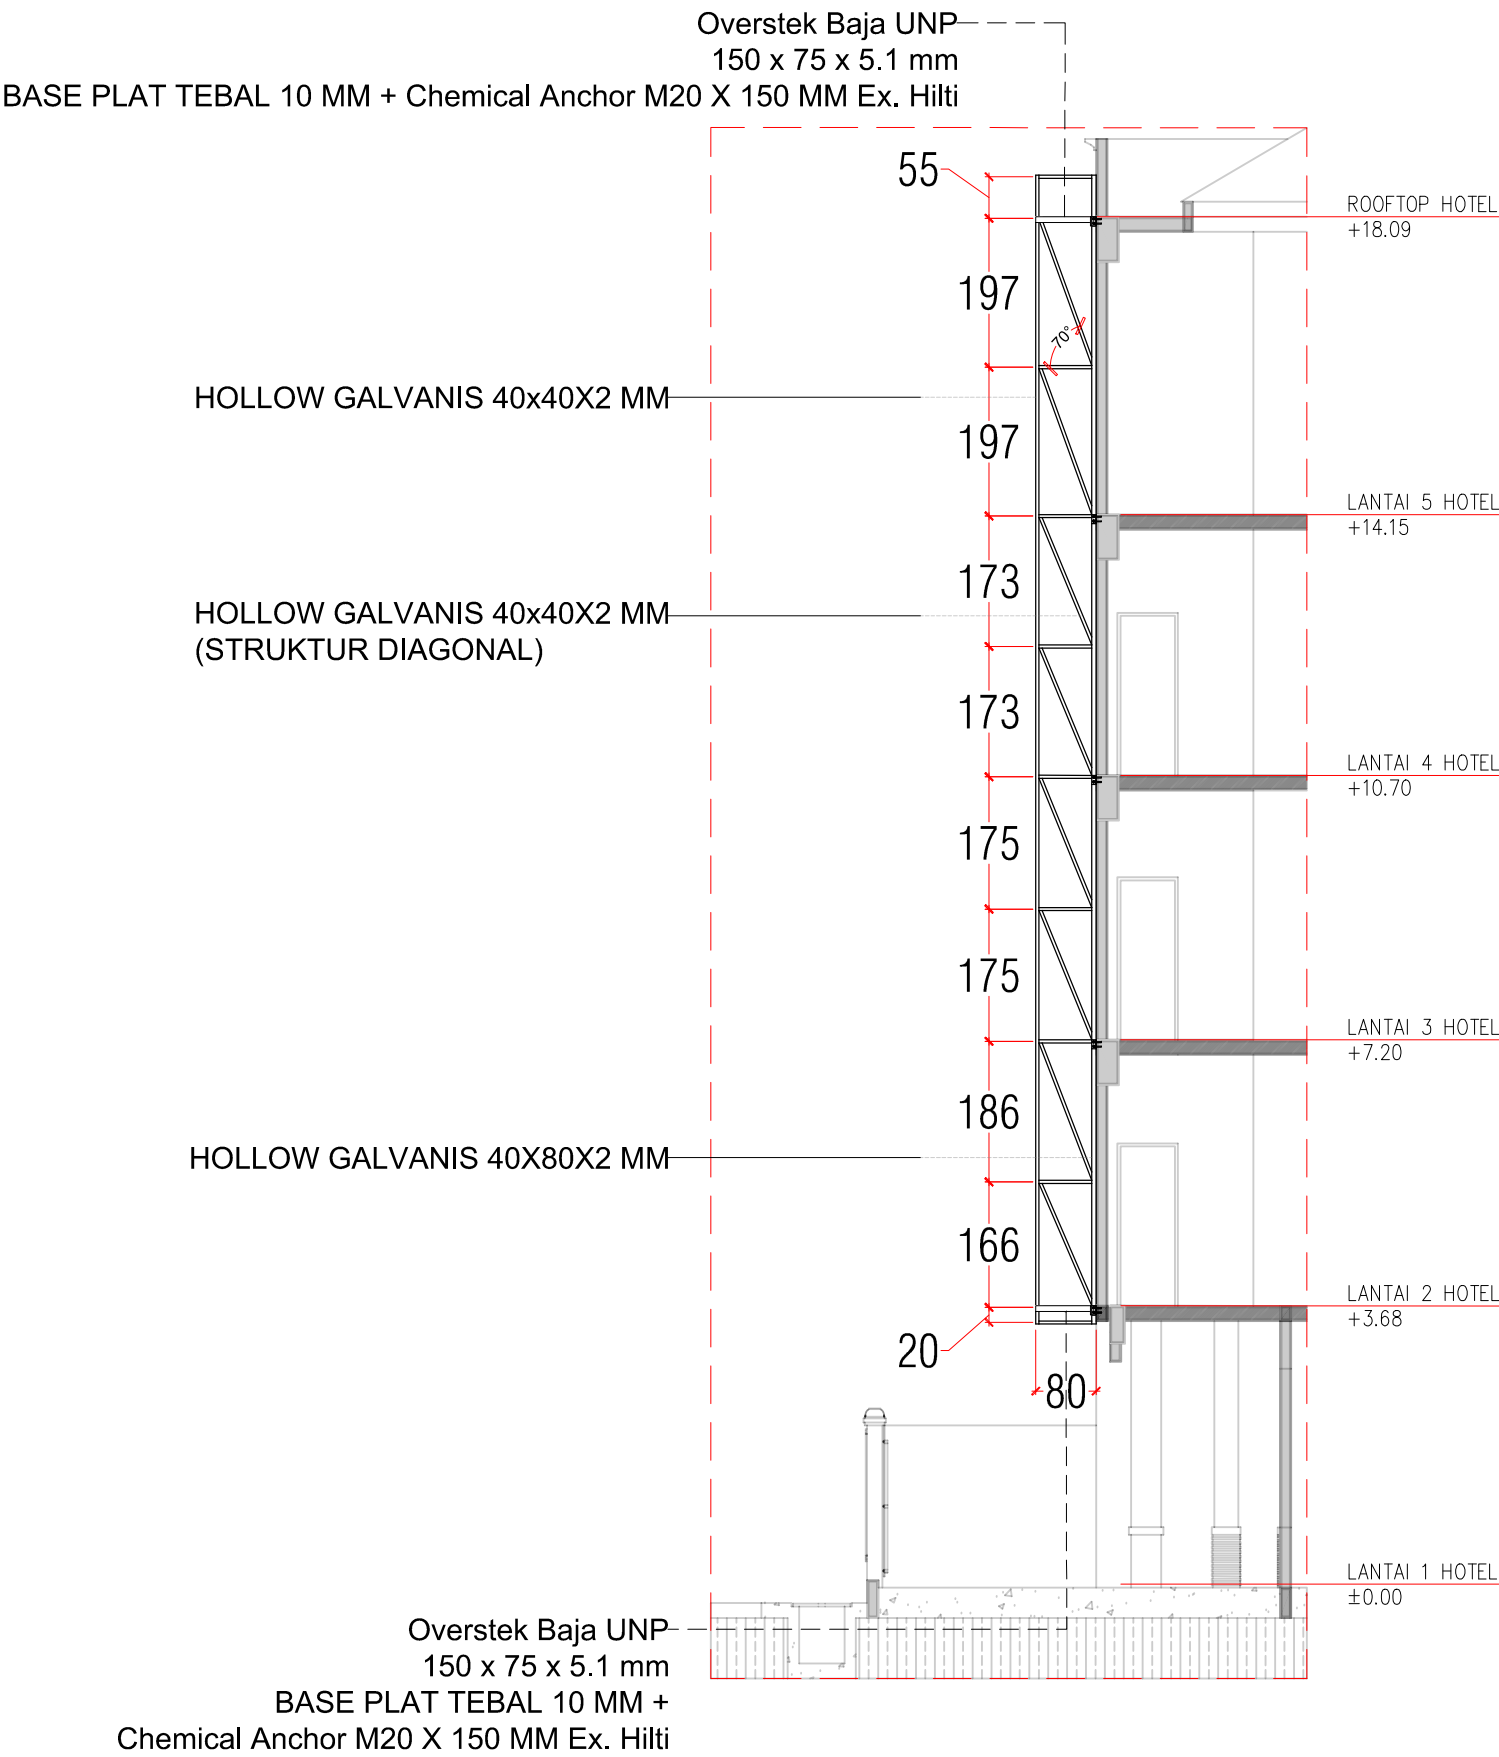


STR POTONGAN K1
200 SKALA 1 : 100

GAMBAR			SKALA	KONSULTAN PERENCANA	PROYEK	
POTONGAN K1			1 : 100		Pembuatan Fasad Gedung Pendidikan dan Pelatihan Universitas Hasanuddin	
HALAMAN	JUMLAH	REVISI	TANGGAL			
208	226	FIN.				
		KODE				
		STR				
FOR TENDER						
 UNIVERSITAS HASANUDDIN 2025						

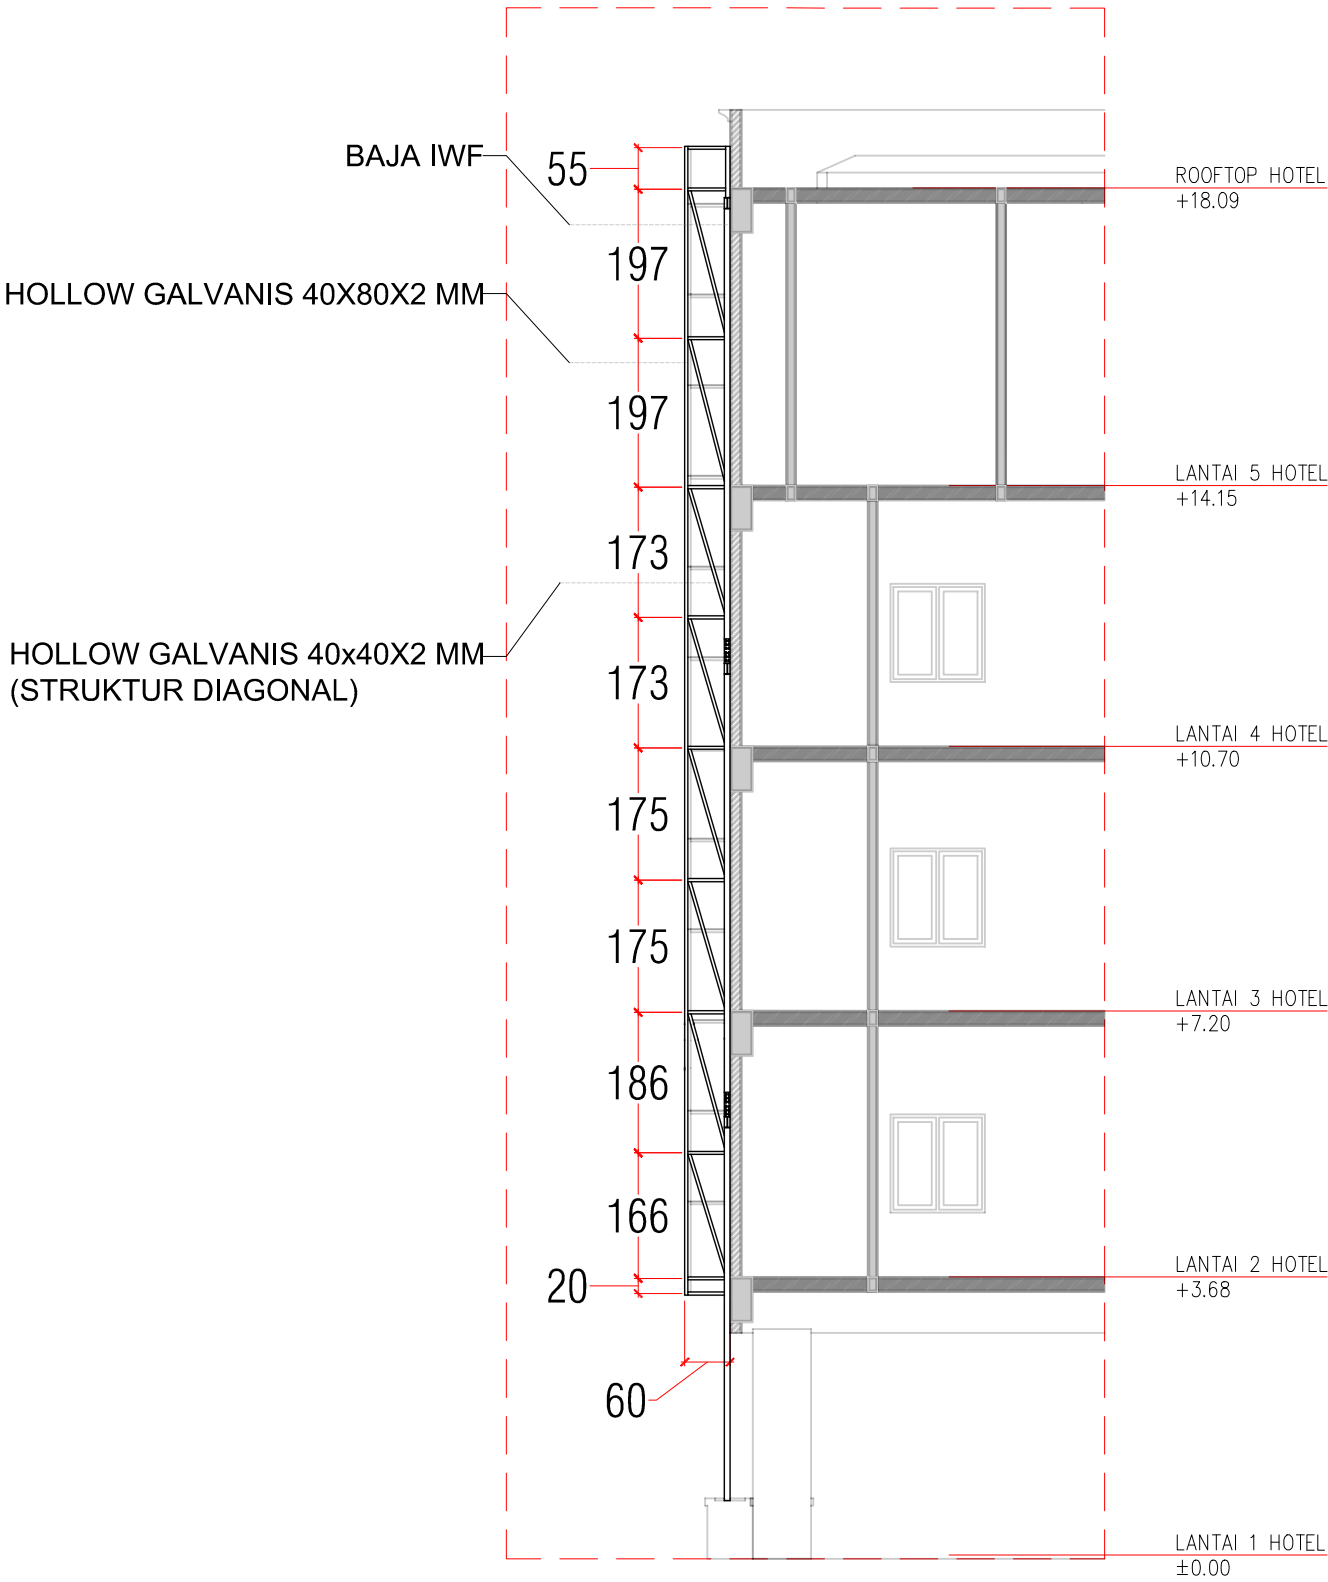

STR 200 POTONGAN K2
SKALA 1 : 100

GAMBAR			SKALA	KONSULTAN PERENCANA	PROYEK	 UNIVERSITAS HASANUDDIN 2025
POTONGAN K2			1 : 100		Pembuatan Fasad Gedung Pendidikan dan Pelatihan Universitas Hasanuddin	
HALAMAN	JUMLAH	REVISI	TANGGAL	FOR TENDER		
209	226	FIN.				
		KODE				
		STR				

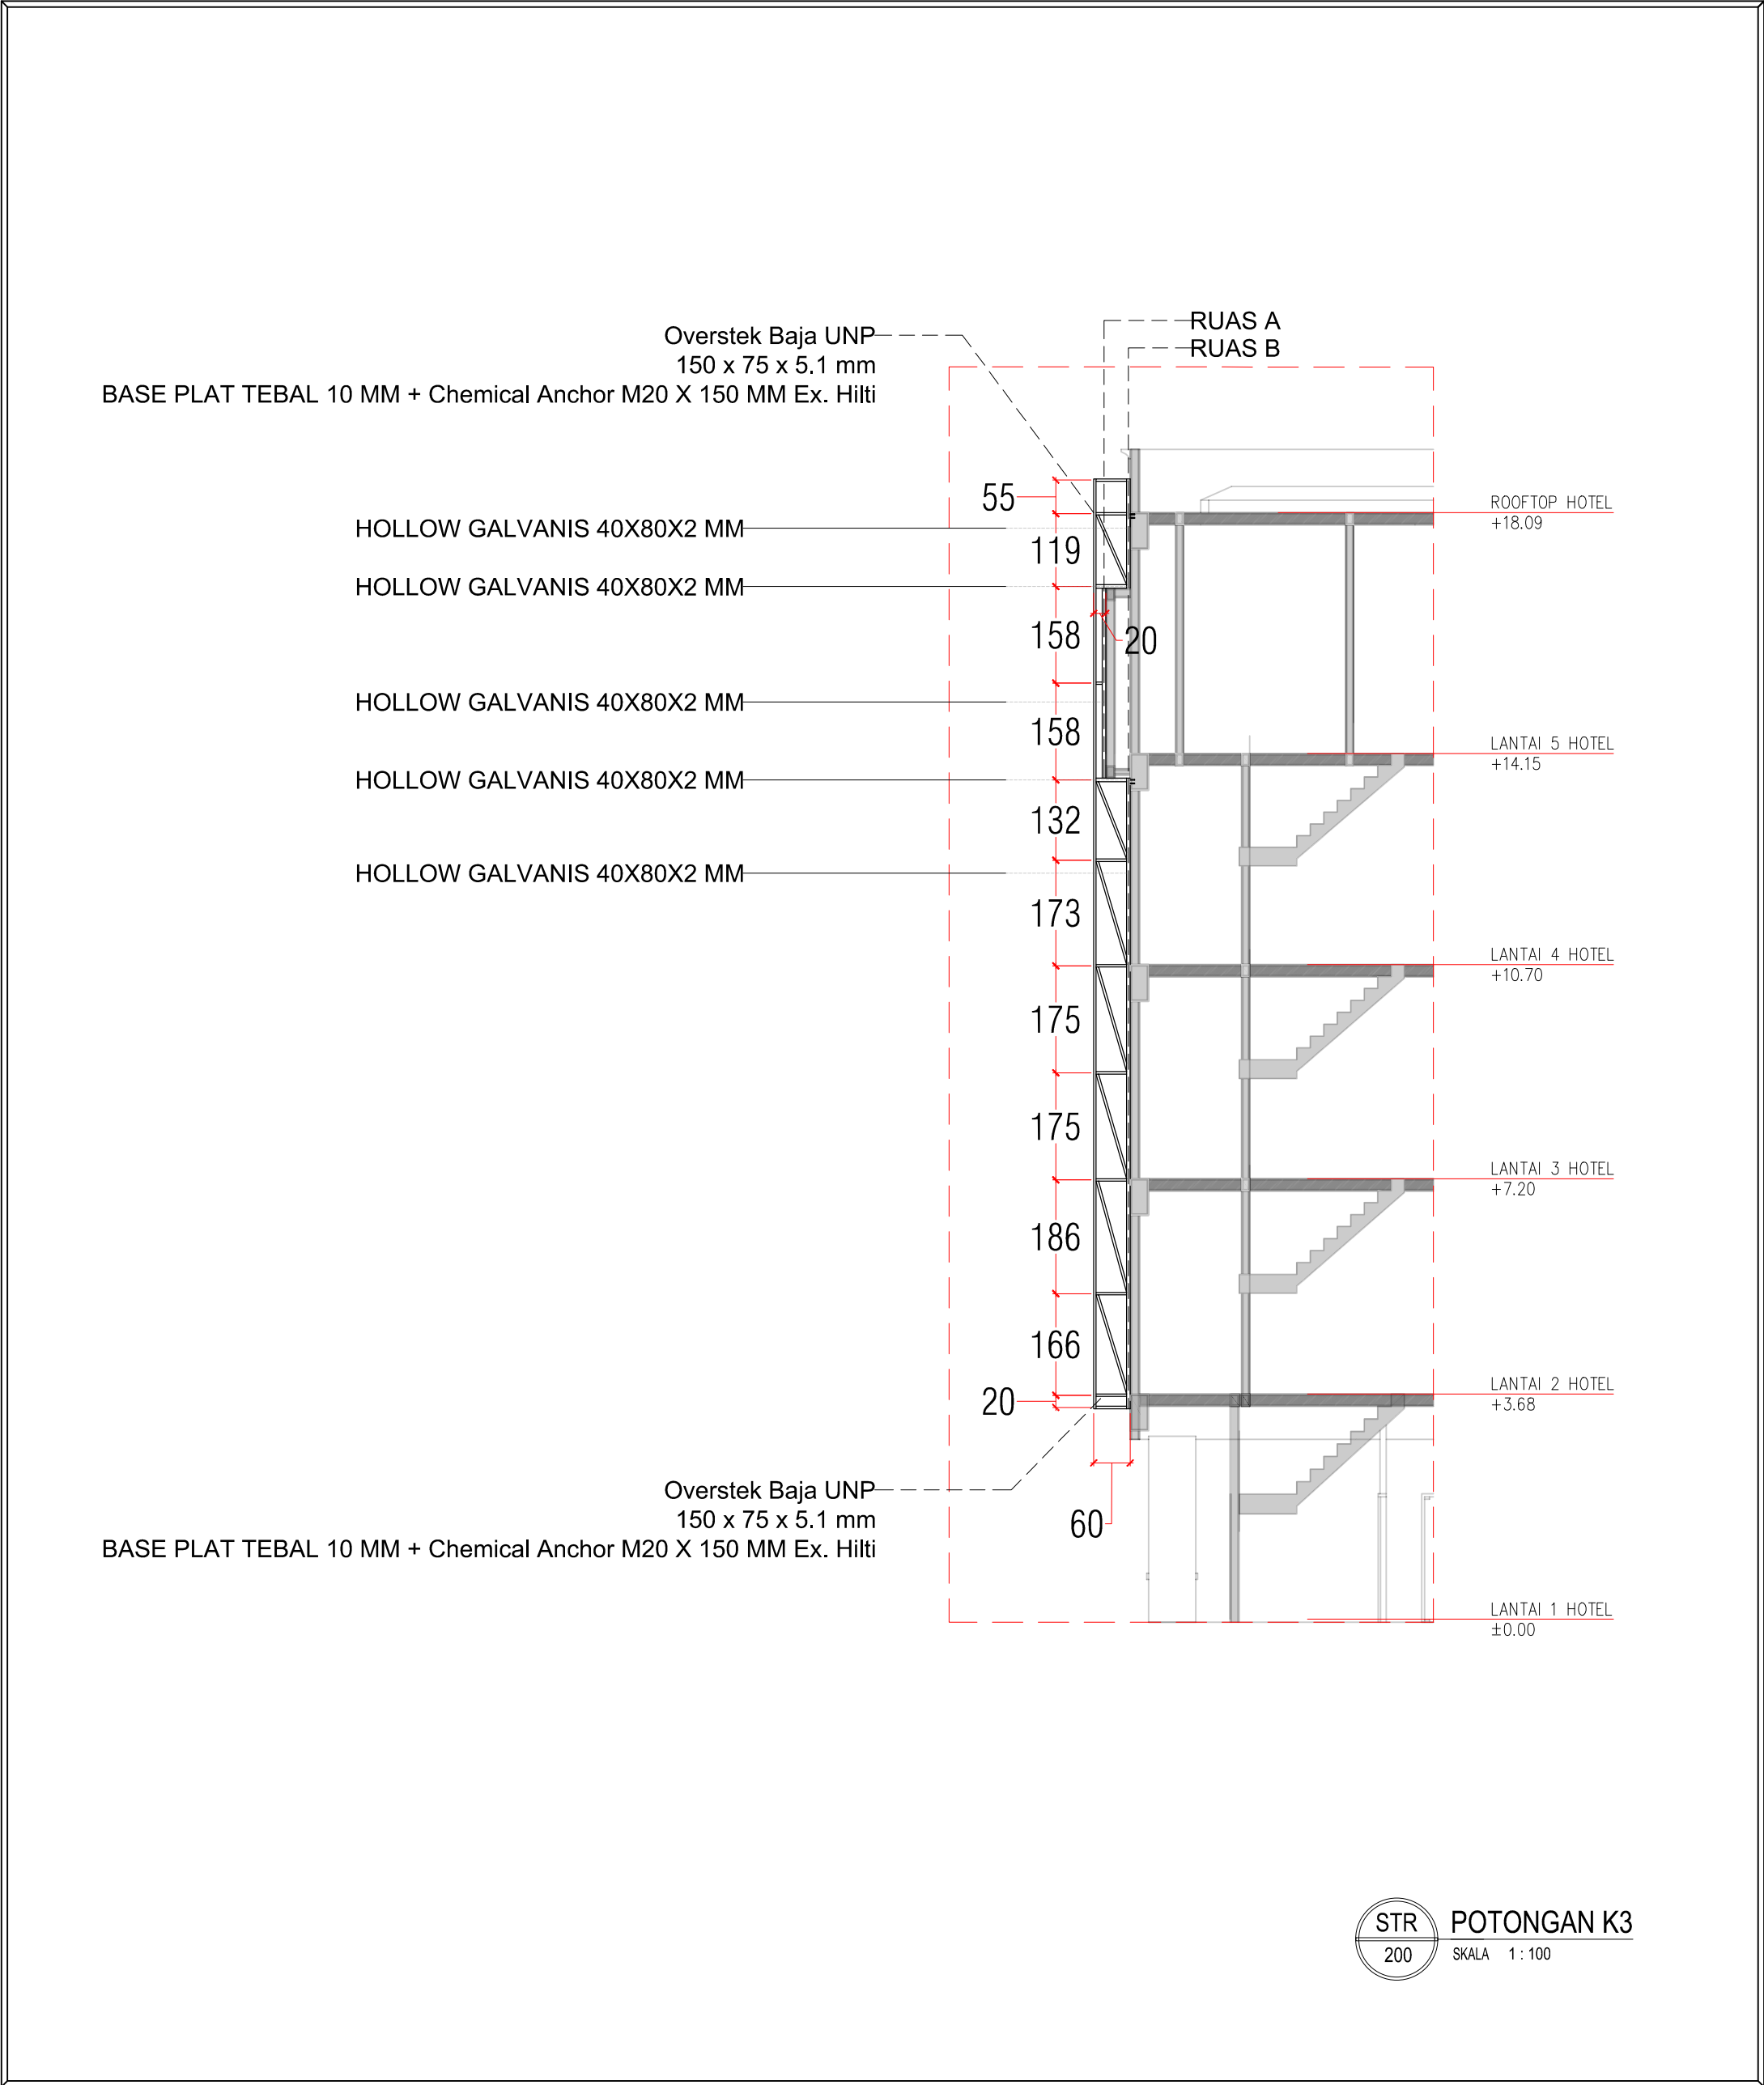


STR POTONGAN K3
200 SKALA 1 : 100

GAMBAR			SKALA	KONSULTAN PERENCANA	PROYEK
POTONGAN K3			1 : 100		Pembuatan Fasad Gedung Pendidikan dan Pelatihan Universitas Hasanuddin
HALAMAN	JUMLAH	REVISI	TANGGAL		
210	226	FIN.			
		KODE			
		STR			

FOR TENDER



UNIVERSITAS HASANUDDIN
2025

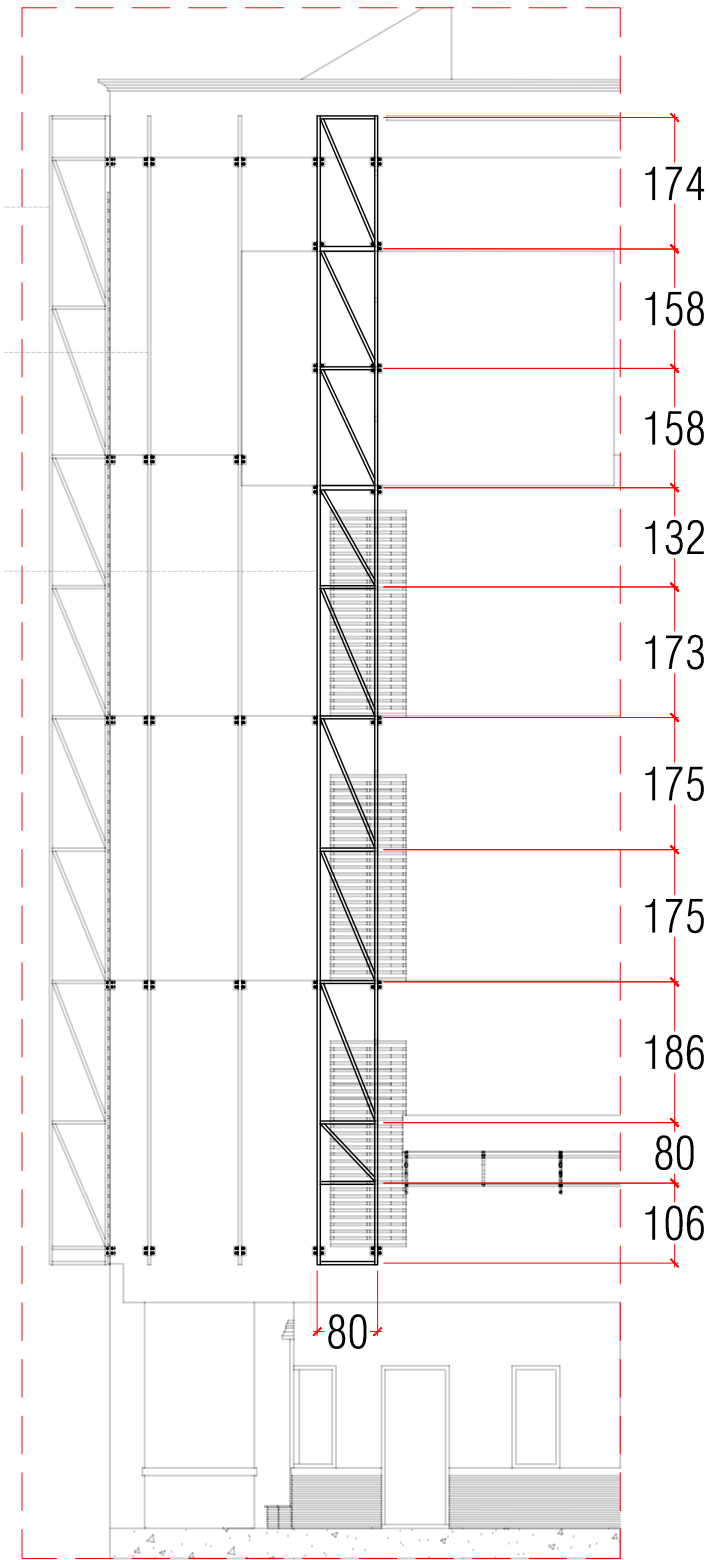


STR 200 POTONGAN K4
SKALA 1 : 100

GAMBAR			SKALA	KONSULTAN PERENCANA	PROYEK
POTONGAN K4			1 : 100		Pembuatan Fasad Gedung Pendidikan dan Pelatihan Universitas Hasanuddin
HALAMAN	JUMLAH	REVISI	TANGGAL		
211	226	FIN.			
		KODE			
		STR			



UNIVERSITAS HASANUDDIN
2025

FOR TENDER

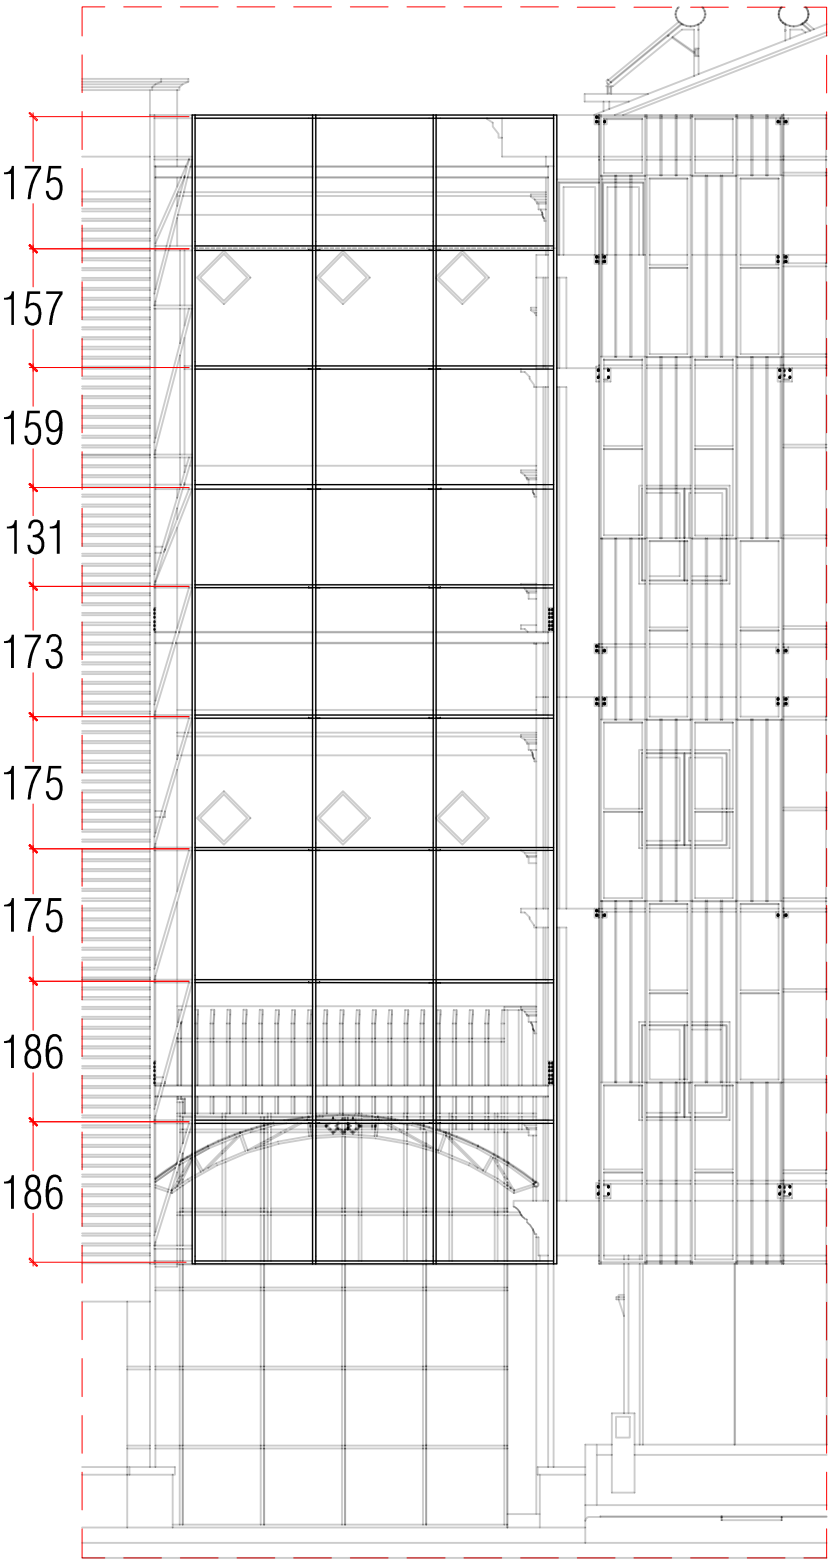

STR
200


POTONGAN K5
SKALA 1 : 100

GAMBAR			SKALA	KONSULTAN PERENCANA	PROYEK
POTONGAN K5			1 : 100		Pembuatan Fasad Gedung Pendidikan dan Pelatihan Universitas Hasanuddin
HALAMAN	JUMLAH	REVISI	TANGGAL		
212	226	FIN.			
		KODE			
		STR			




UNIVERSITAS HASANUDDIN
2025


FOR TENDER

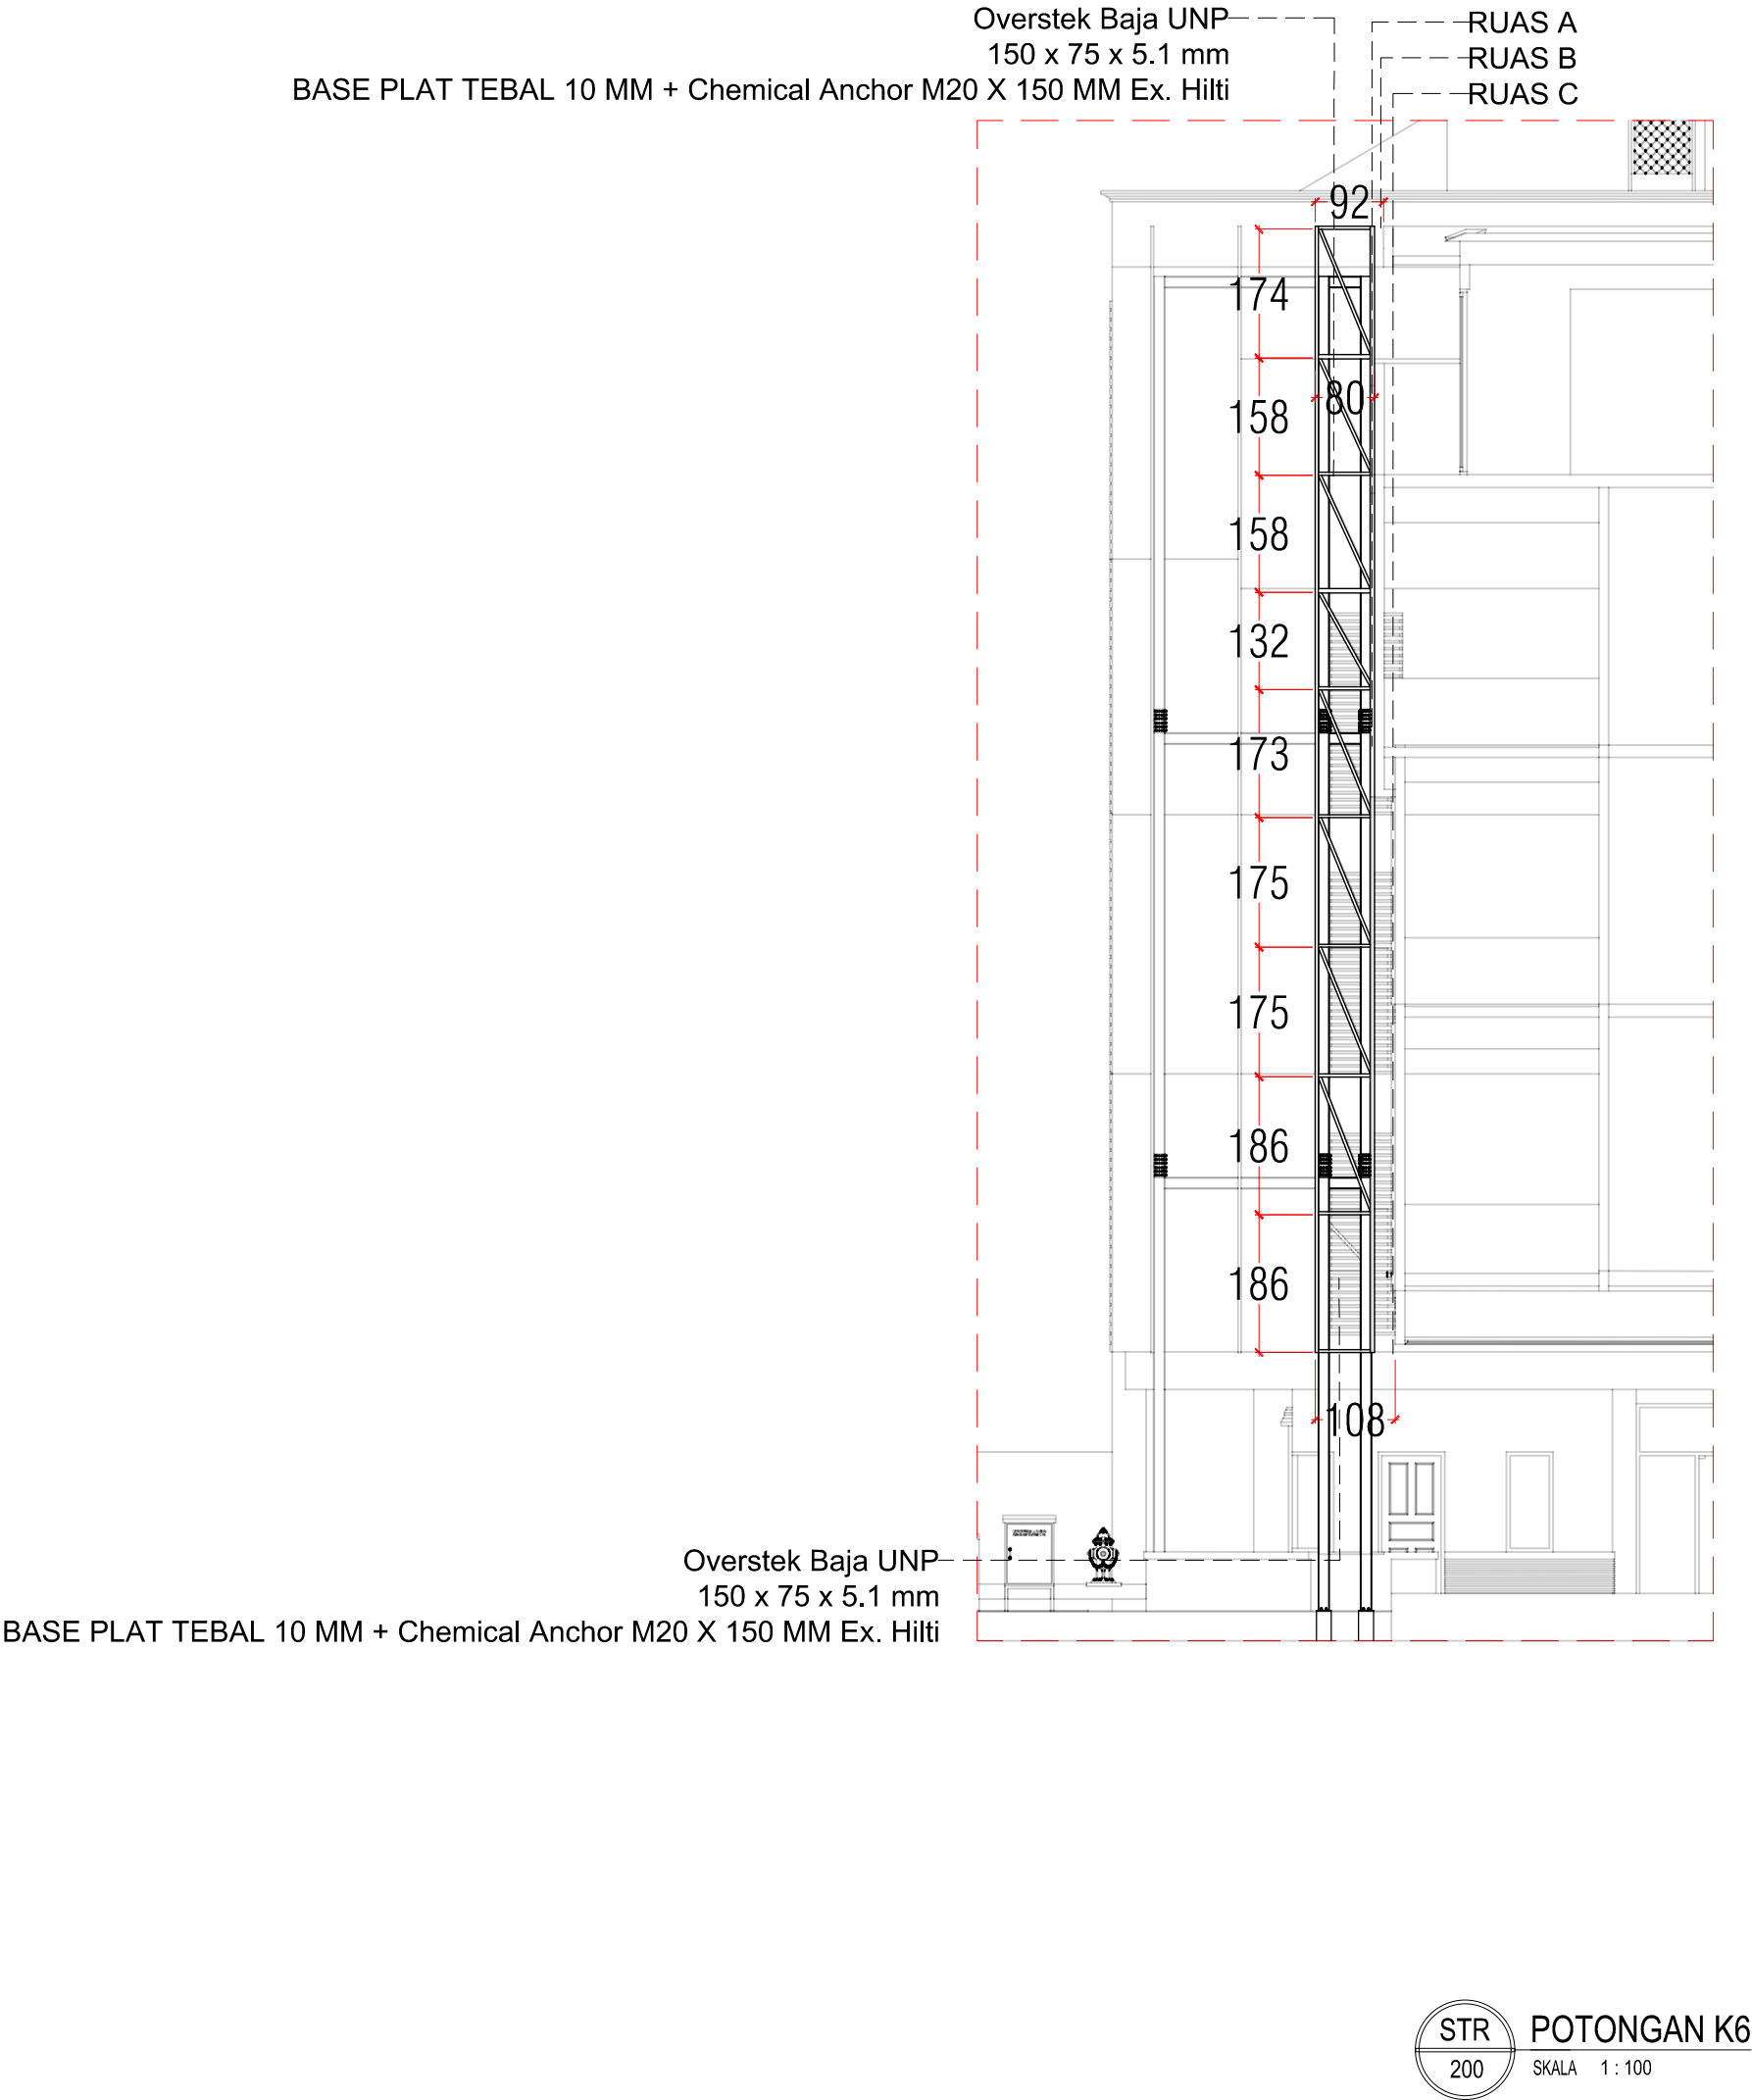

GAMBAR			SKALA	KONSULTAN PERENCANA	PROYEK
POTONGAN K6			1 : 100		Pembuatan Fasad Gedung Pendidikan dan Pelatihan Universitas Hasanuddin
HALAMAN	JUMLAH	REVISI	TANGGAL		
213	226	FIN.			
		KODE			
		STR			
FOR TENDER					
 UNIVERSITAS HASANUDDIN 2025					

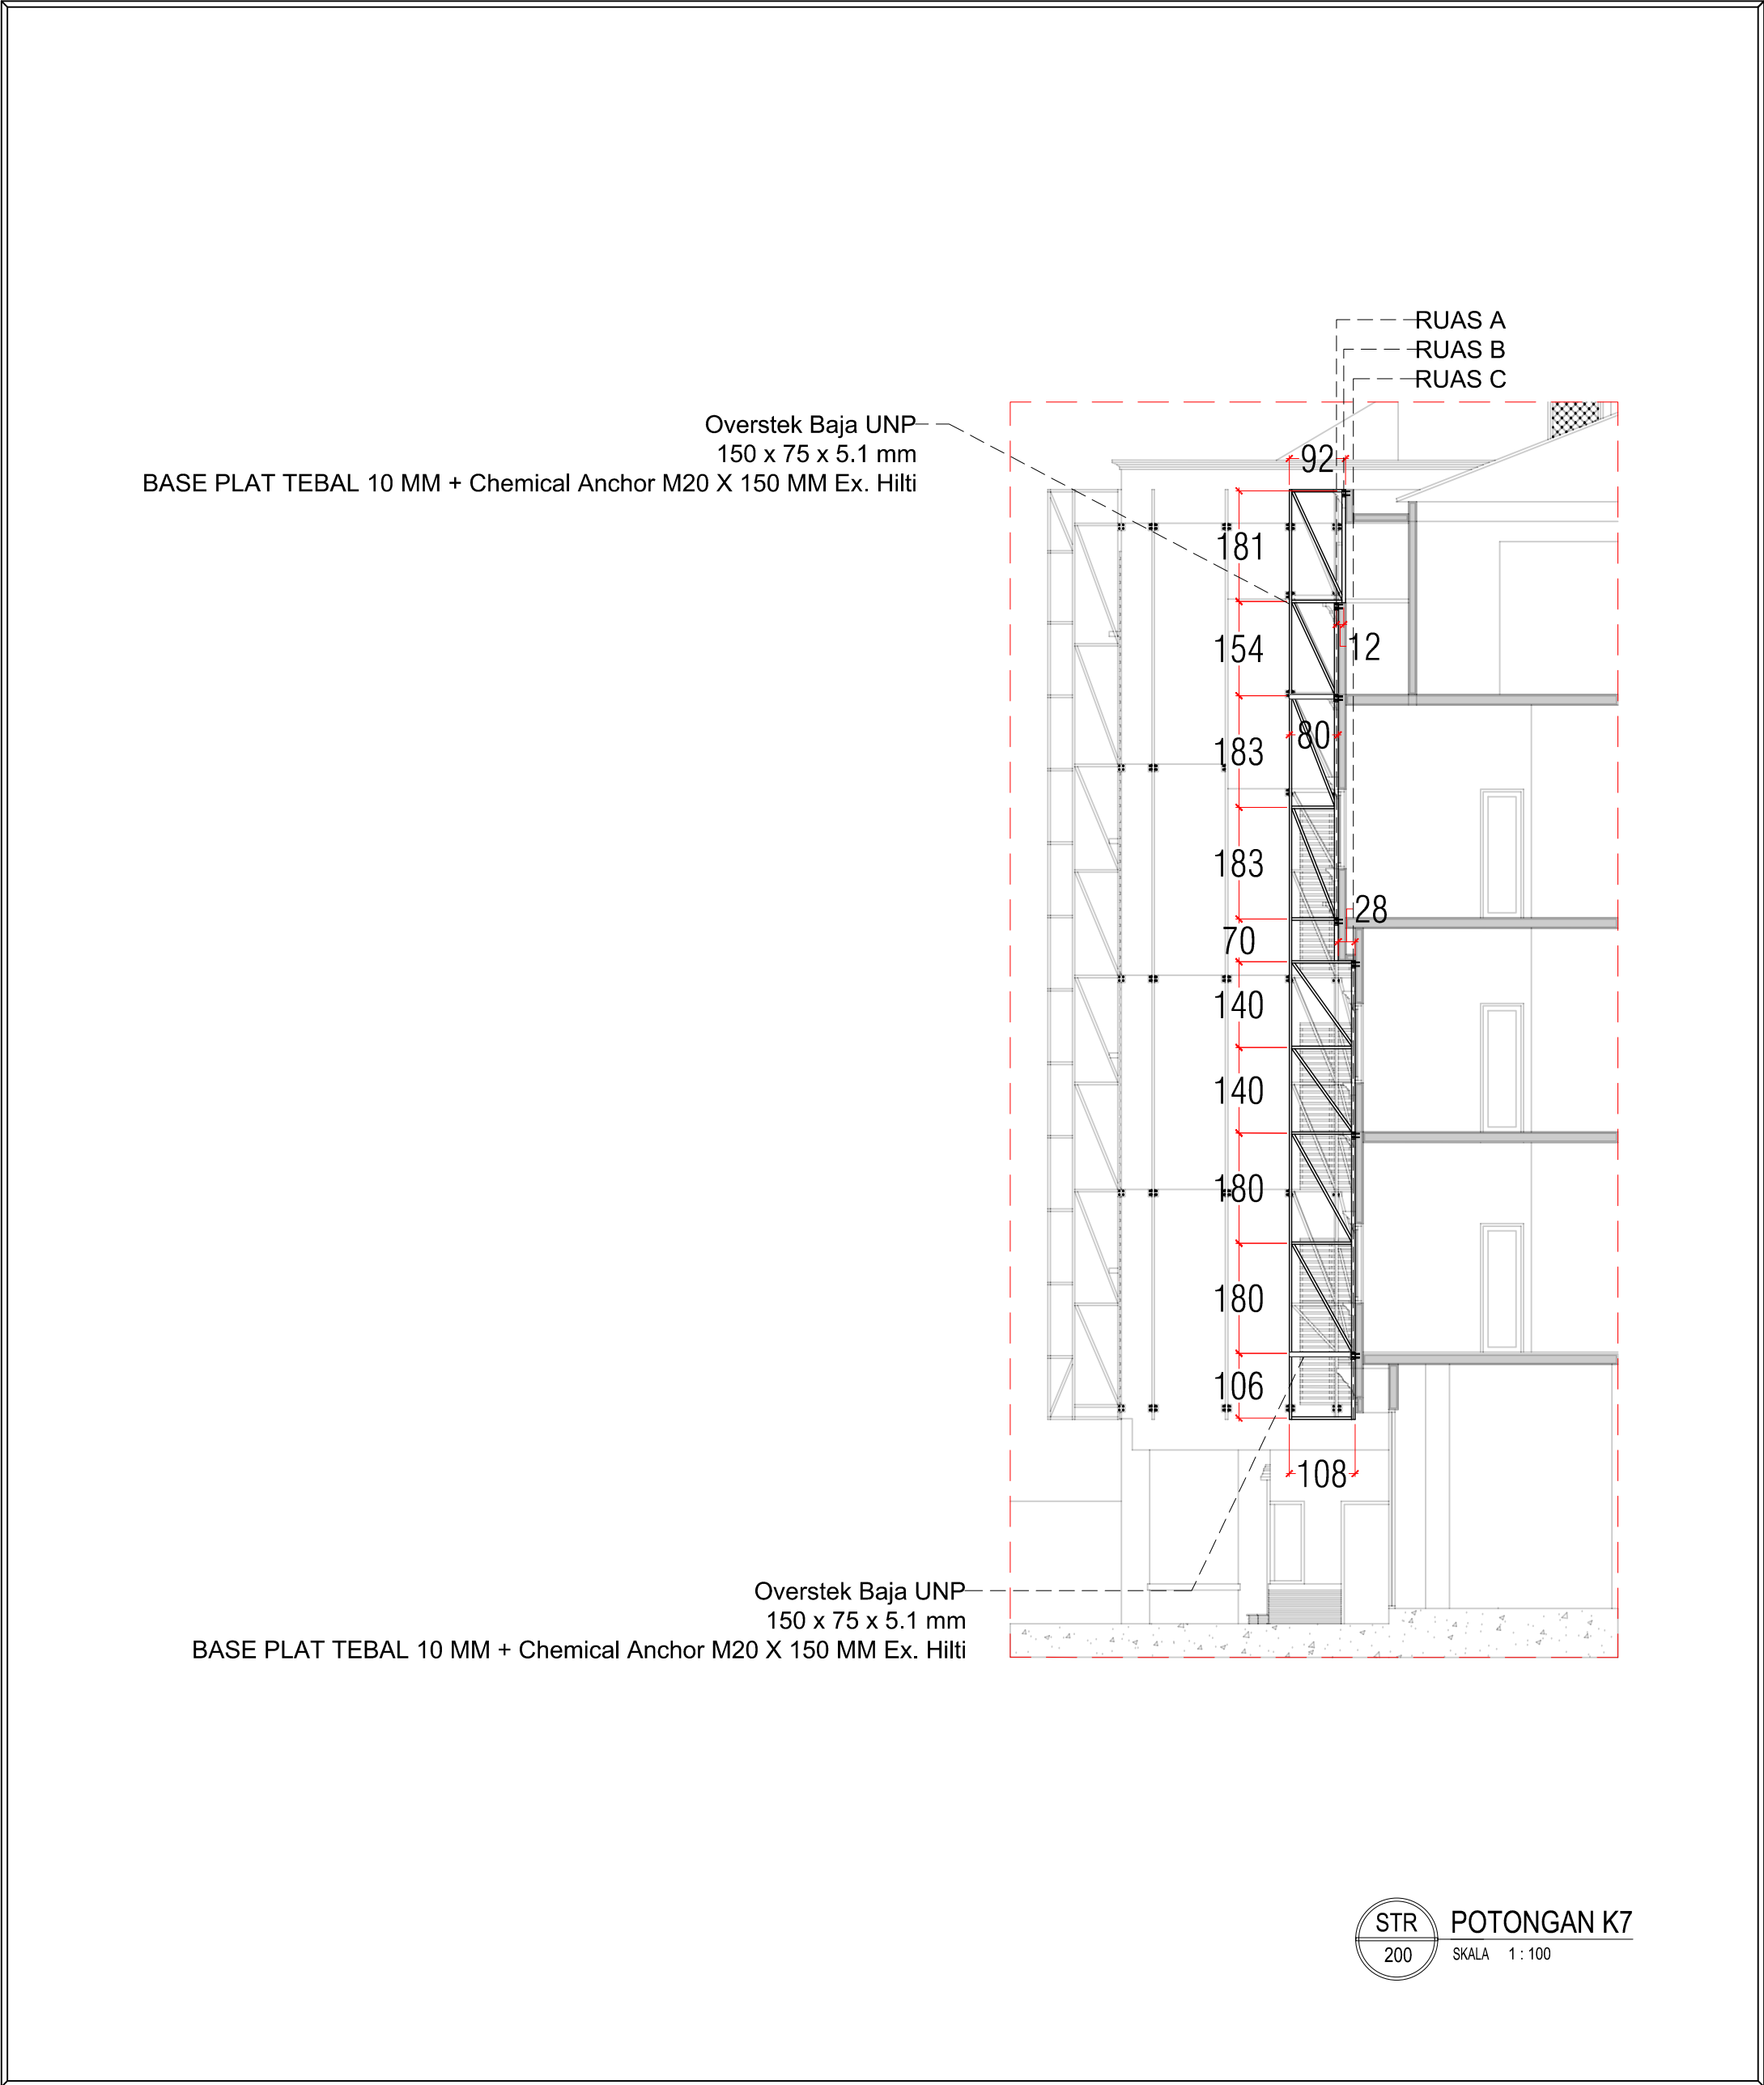

GAMBAR			SKALA	KONSULTAN PERENCANA	PROYEK
POTONGAN K7			1 : 100		Pembuatan Fasad Gedung Pendidikan dan Pelatihan Universitas Hasanuddin
HALAMAN	JUMLAH	REVISI	TANGGAL		
214	226	FIN.			
		KODE			
		STR			
FOR TENDER					 UNIVERSITAS HASANUDDIN 2025

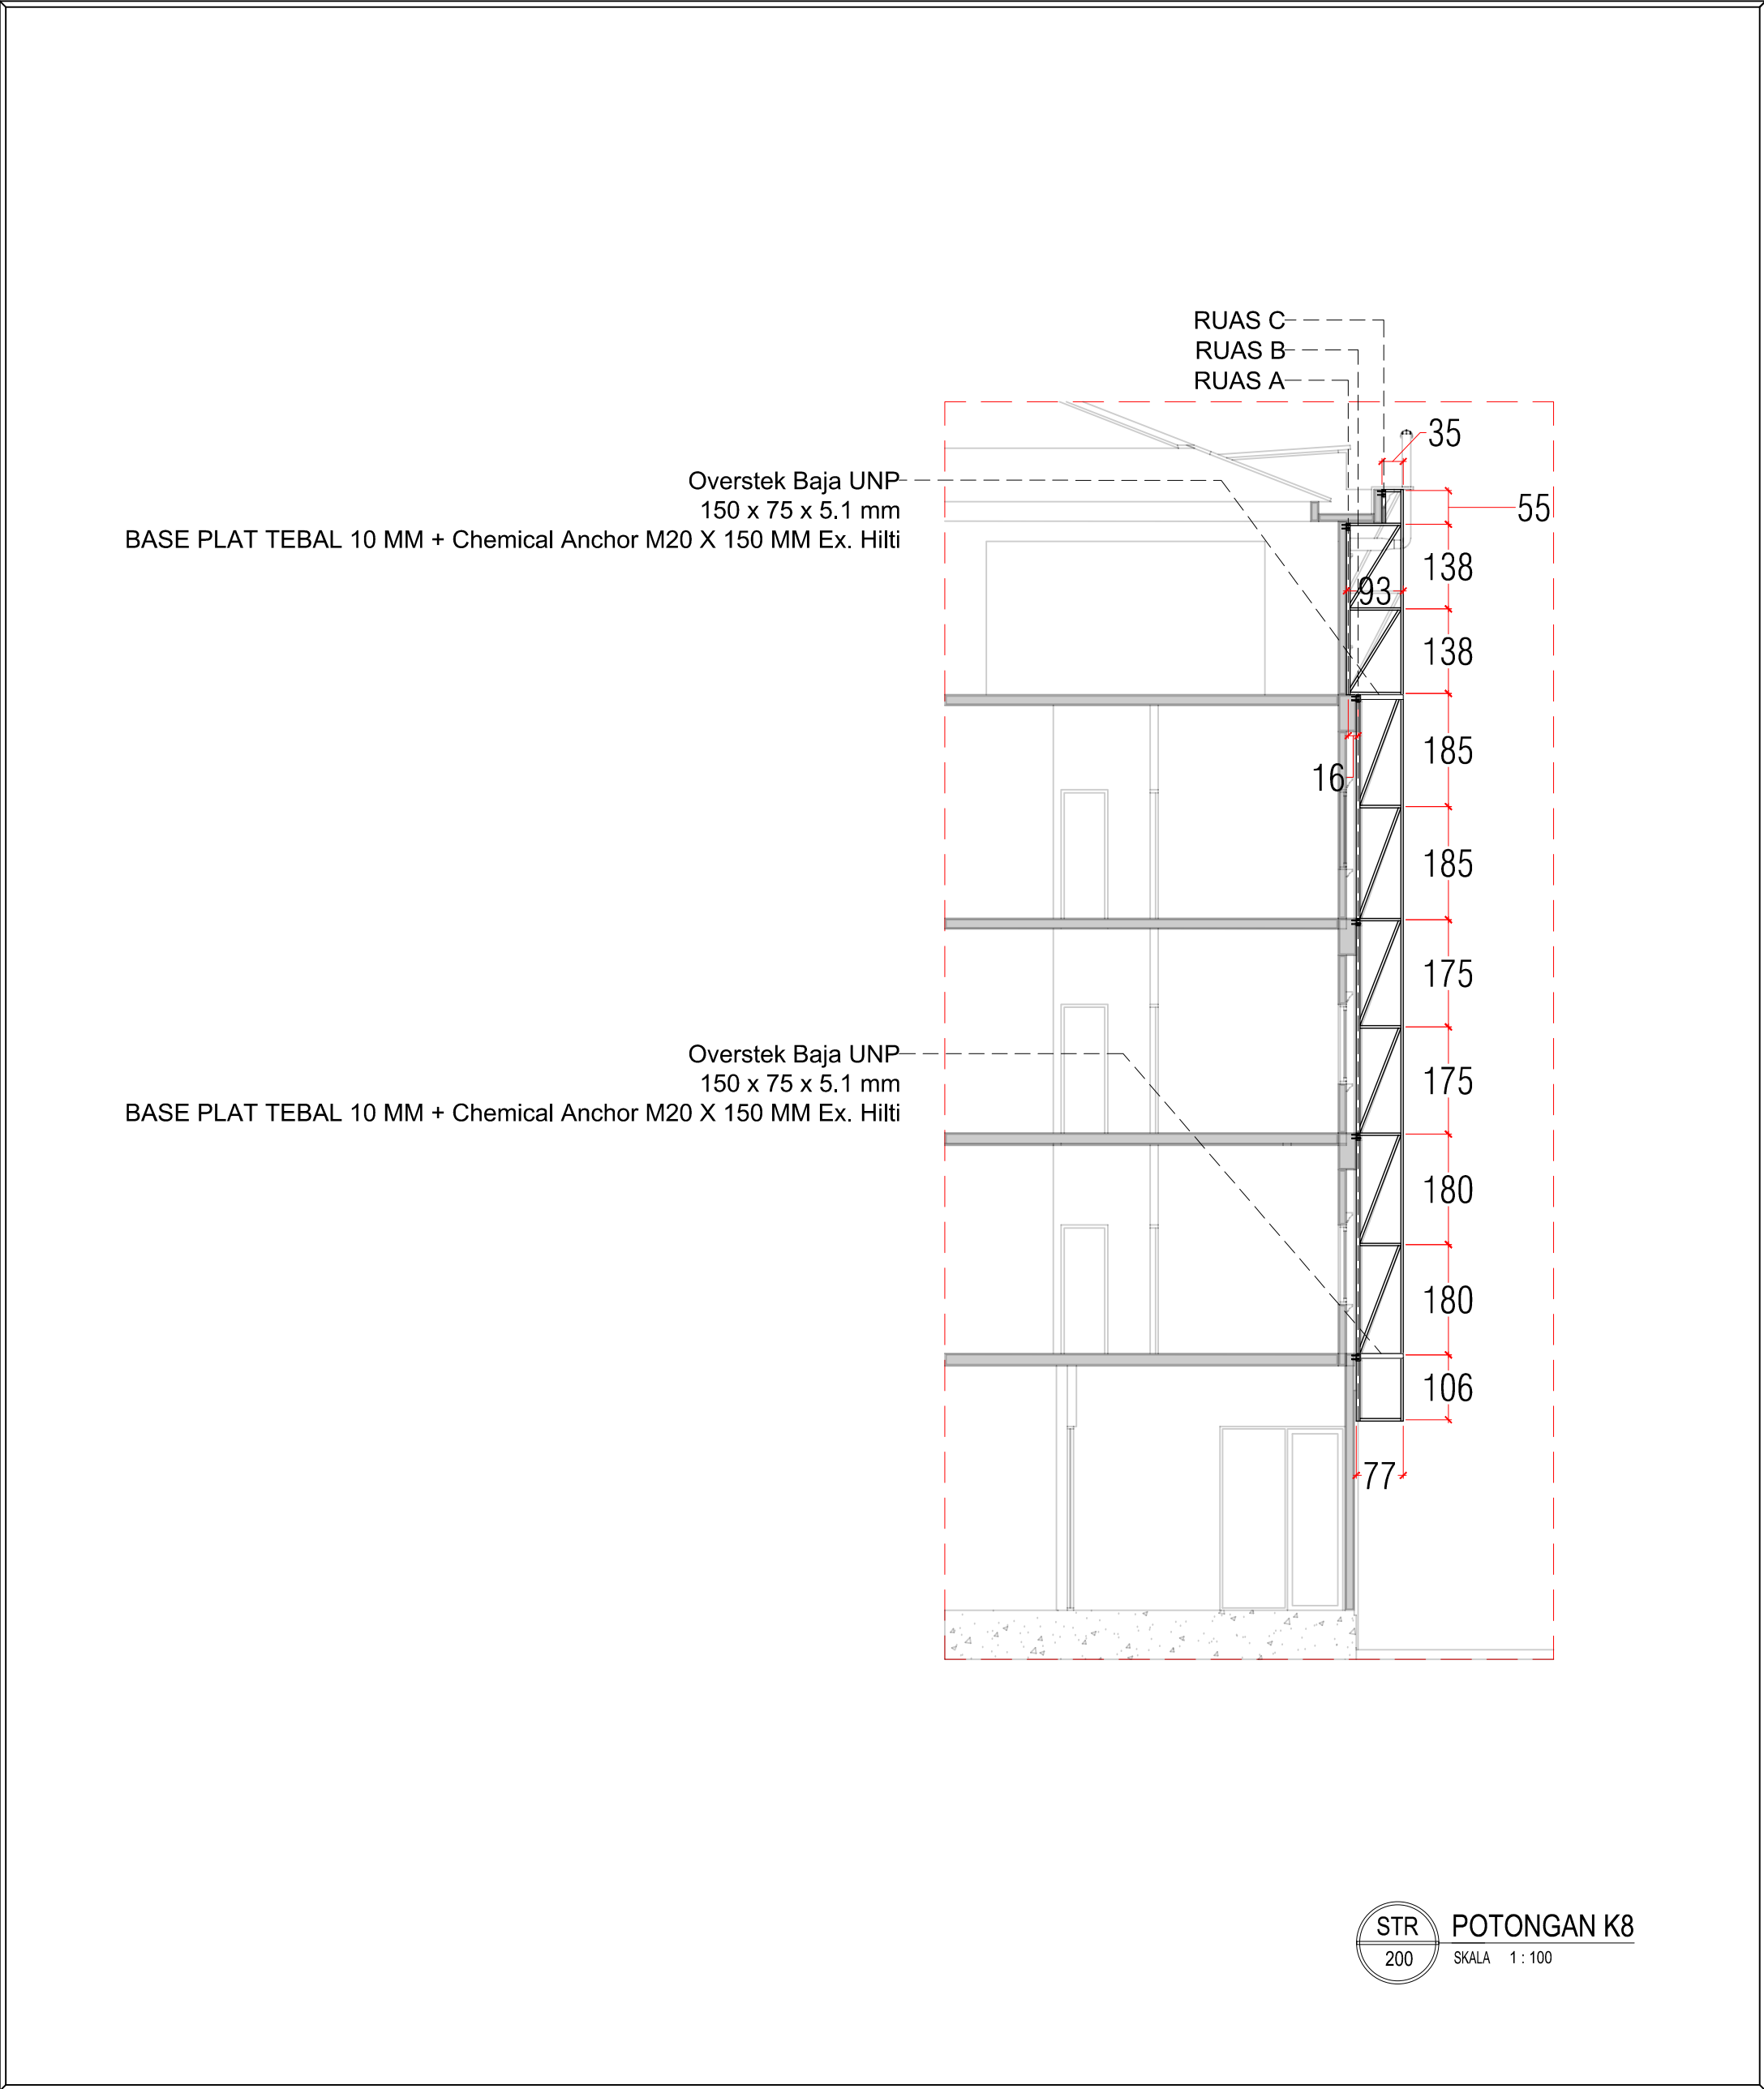


GAMBAR			SKALA	KONSULTAN PERENCANA	PROYEK
POTONGAN K8			1 : 100		Pembuatan Fasad Gedung Pendidikan dan Pelatihan Universitas Hasanuddin
HALAMAN	JUMLAH	REVISI	TANGGAL		
215	226	FIN.			
		KODE			
		STR			



UNIVERSITAS HASANUDDIN
2025

FOR TENDER

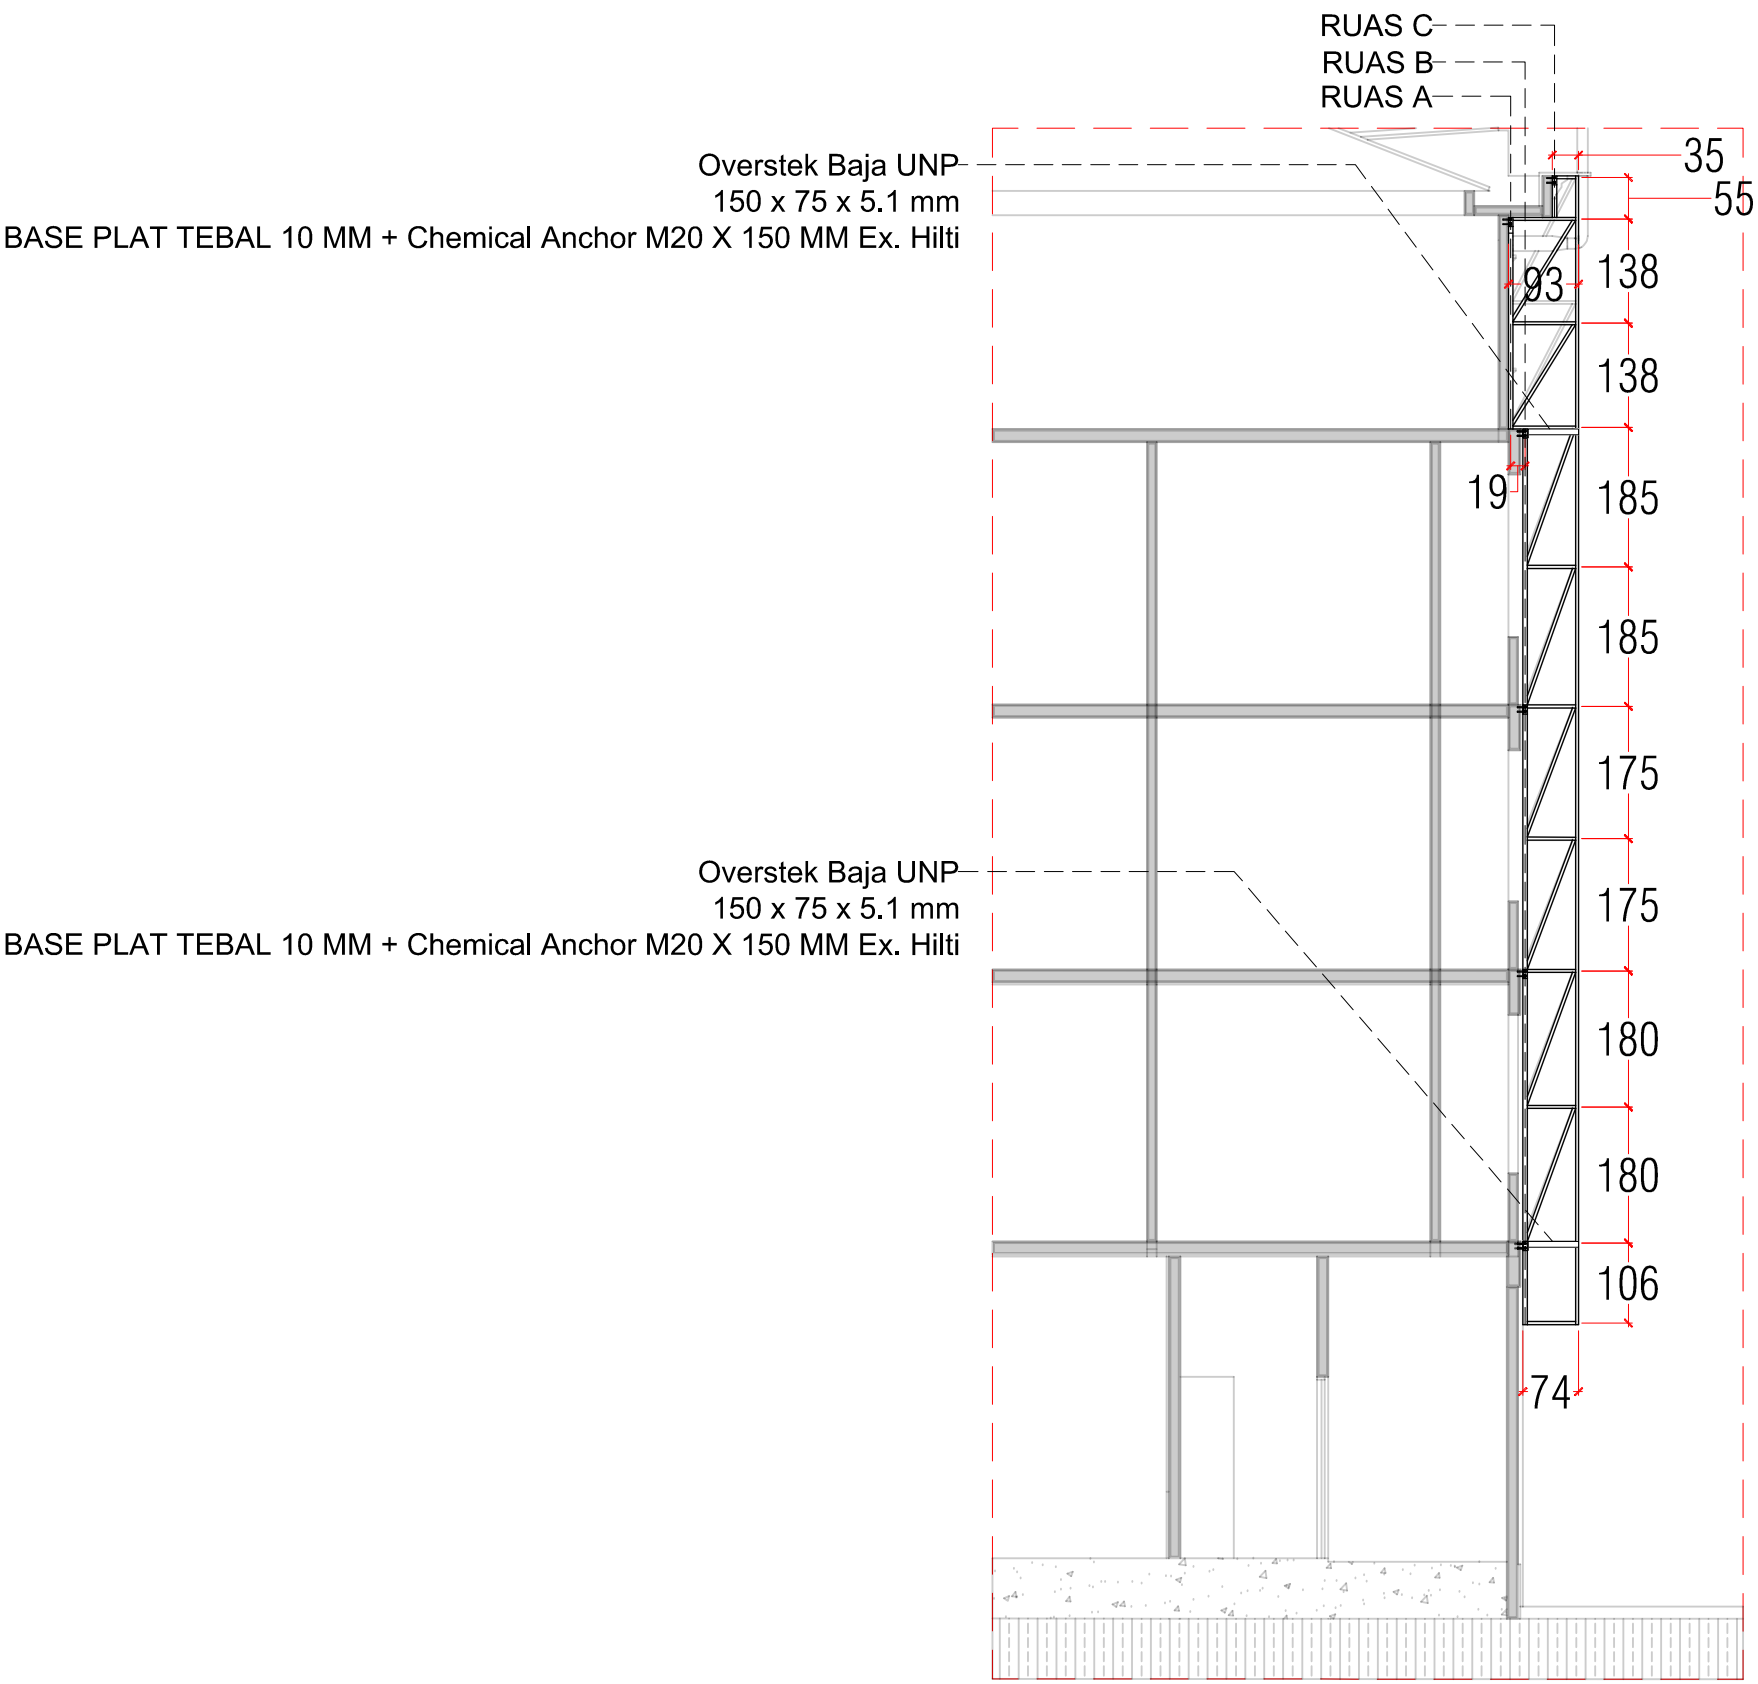


STR POTONGAN K9
200 SKALA 1 : 100

GAMBAR			SKALA	KONSULTAN PERENCANA	PROYEK
POTONGAN K9			1 : 100		Pembuatan Fasad Gedung Pendidikan dan Pelatihan Universitas Hasanuddin
HALAMAN	JUMLAH	REVISI	TANGGAL		
216	226	FIN.			
		KODE			
		STR			
FOR TENDER					



UNIVERSITAS HASANUDDIN
2025

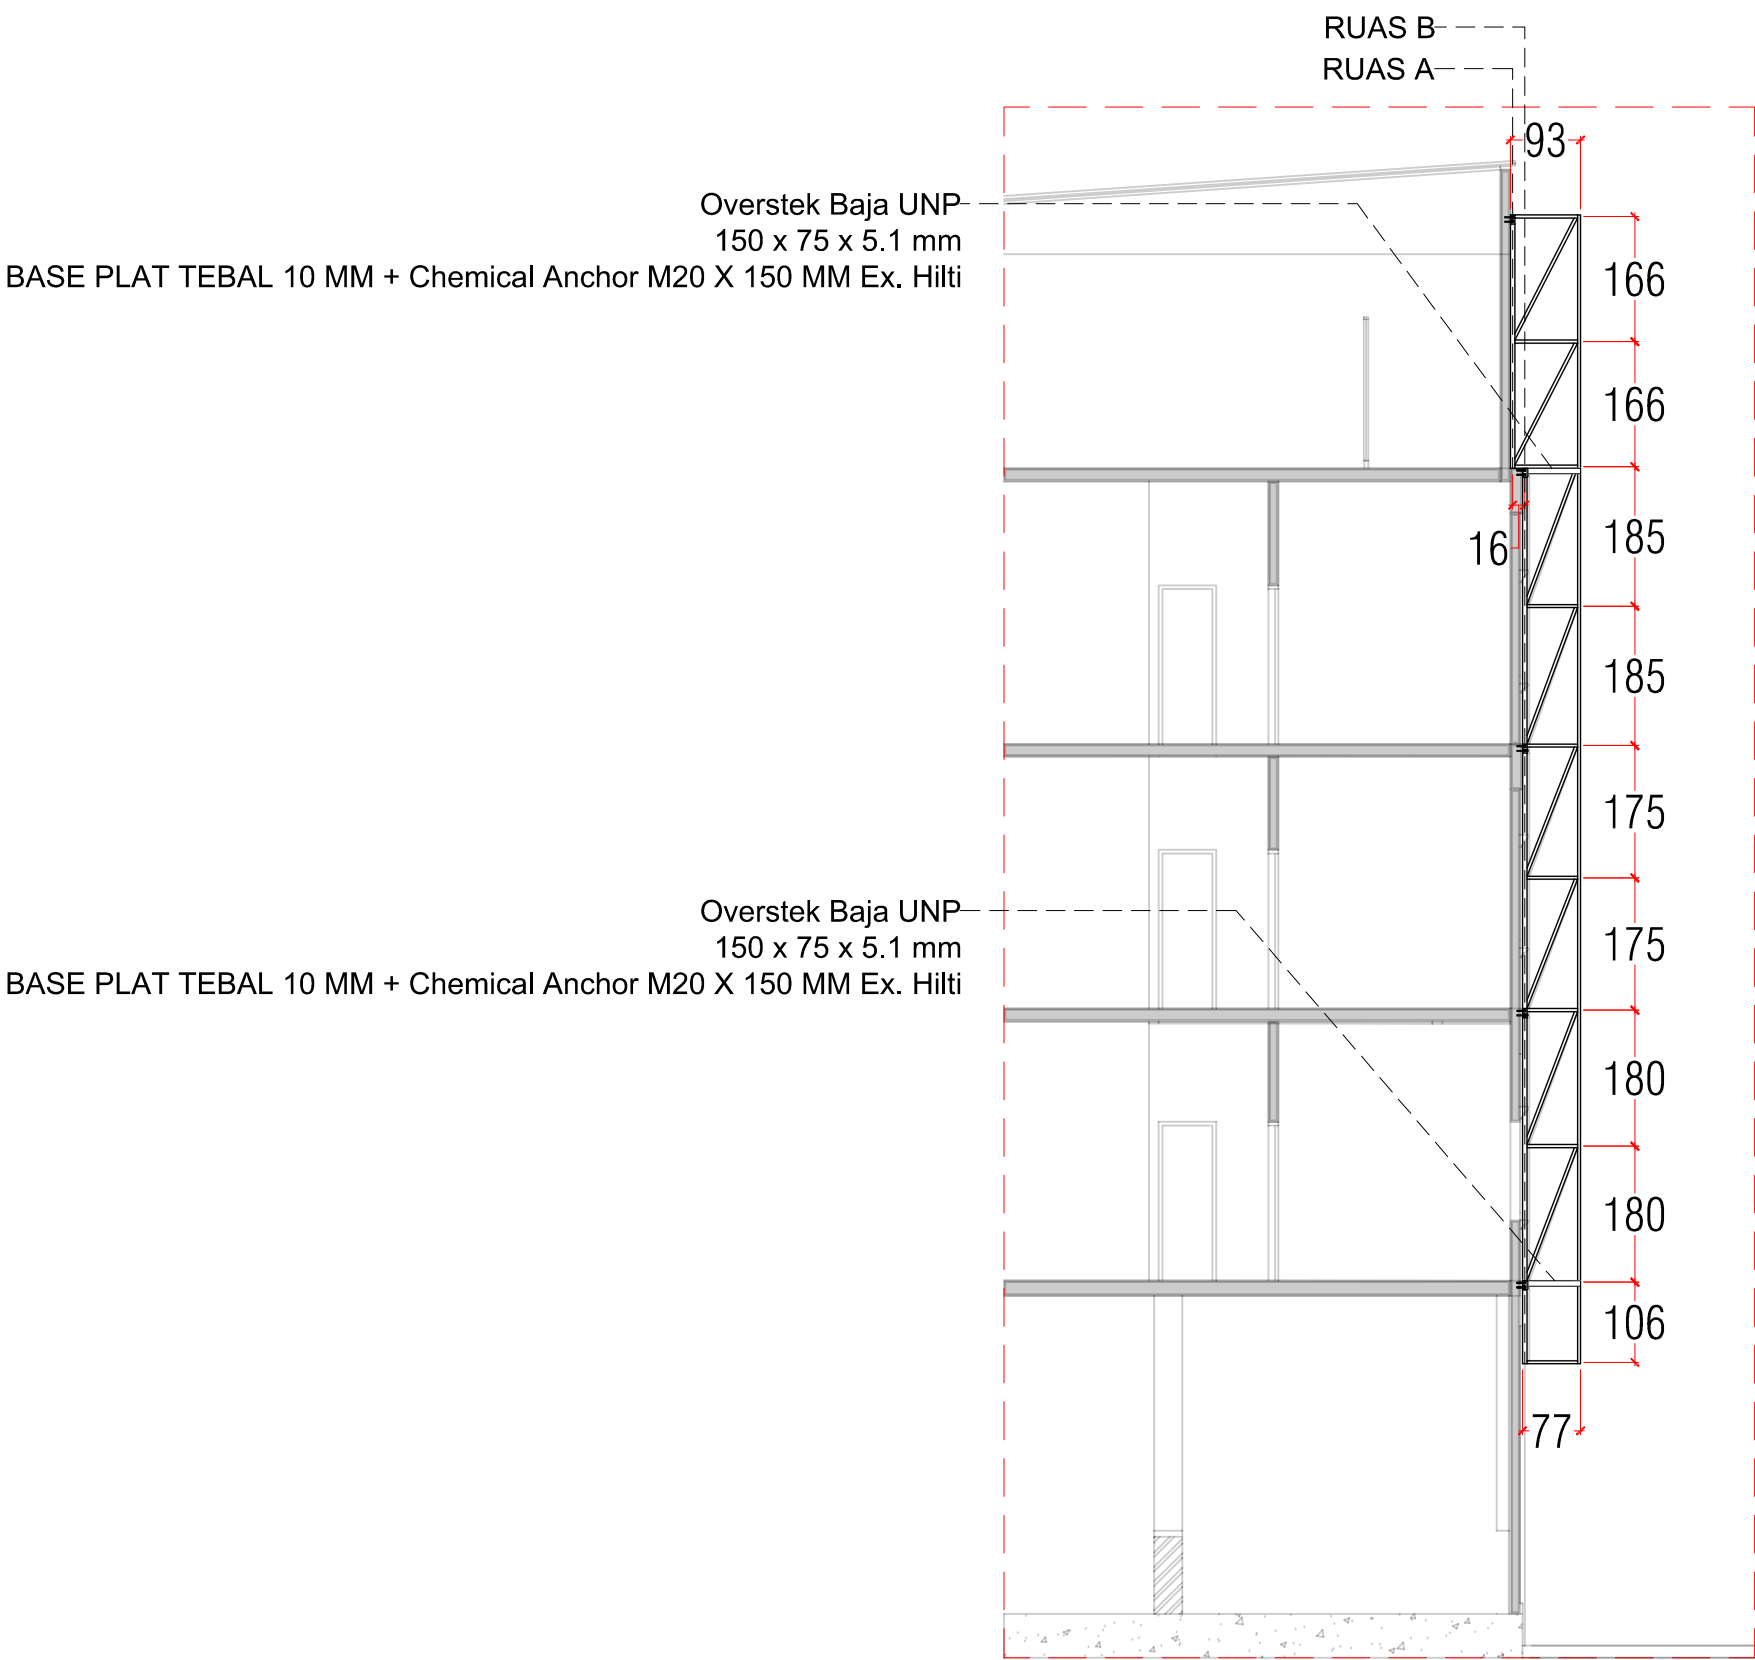


STR POTONGAN K10
200 SKALA 1 : 100

GAMBAR			SKALA	KONSULTAN PERENCANA	PROYEK
POTONGAN K10			1 : 100		Pembuatan Fasad Gedung Pendidikan dan Pelatihan Universitas Hasanuddin
HALAMAN	JUMLAH	REVISI	TANGGAL		
217	226	FIN.			
		KODE			
		STR			
FOR TENDER					



UNIVERSITAS HASANUDDIN
2025

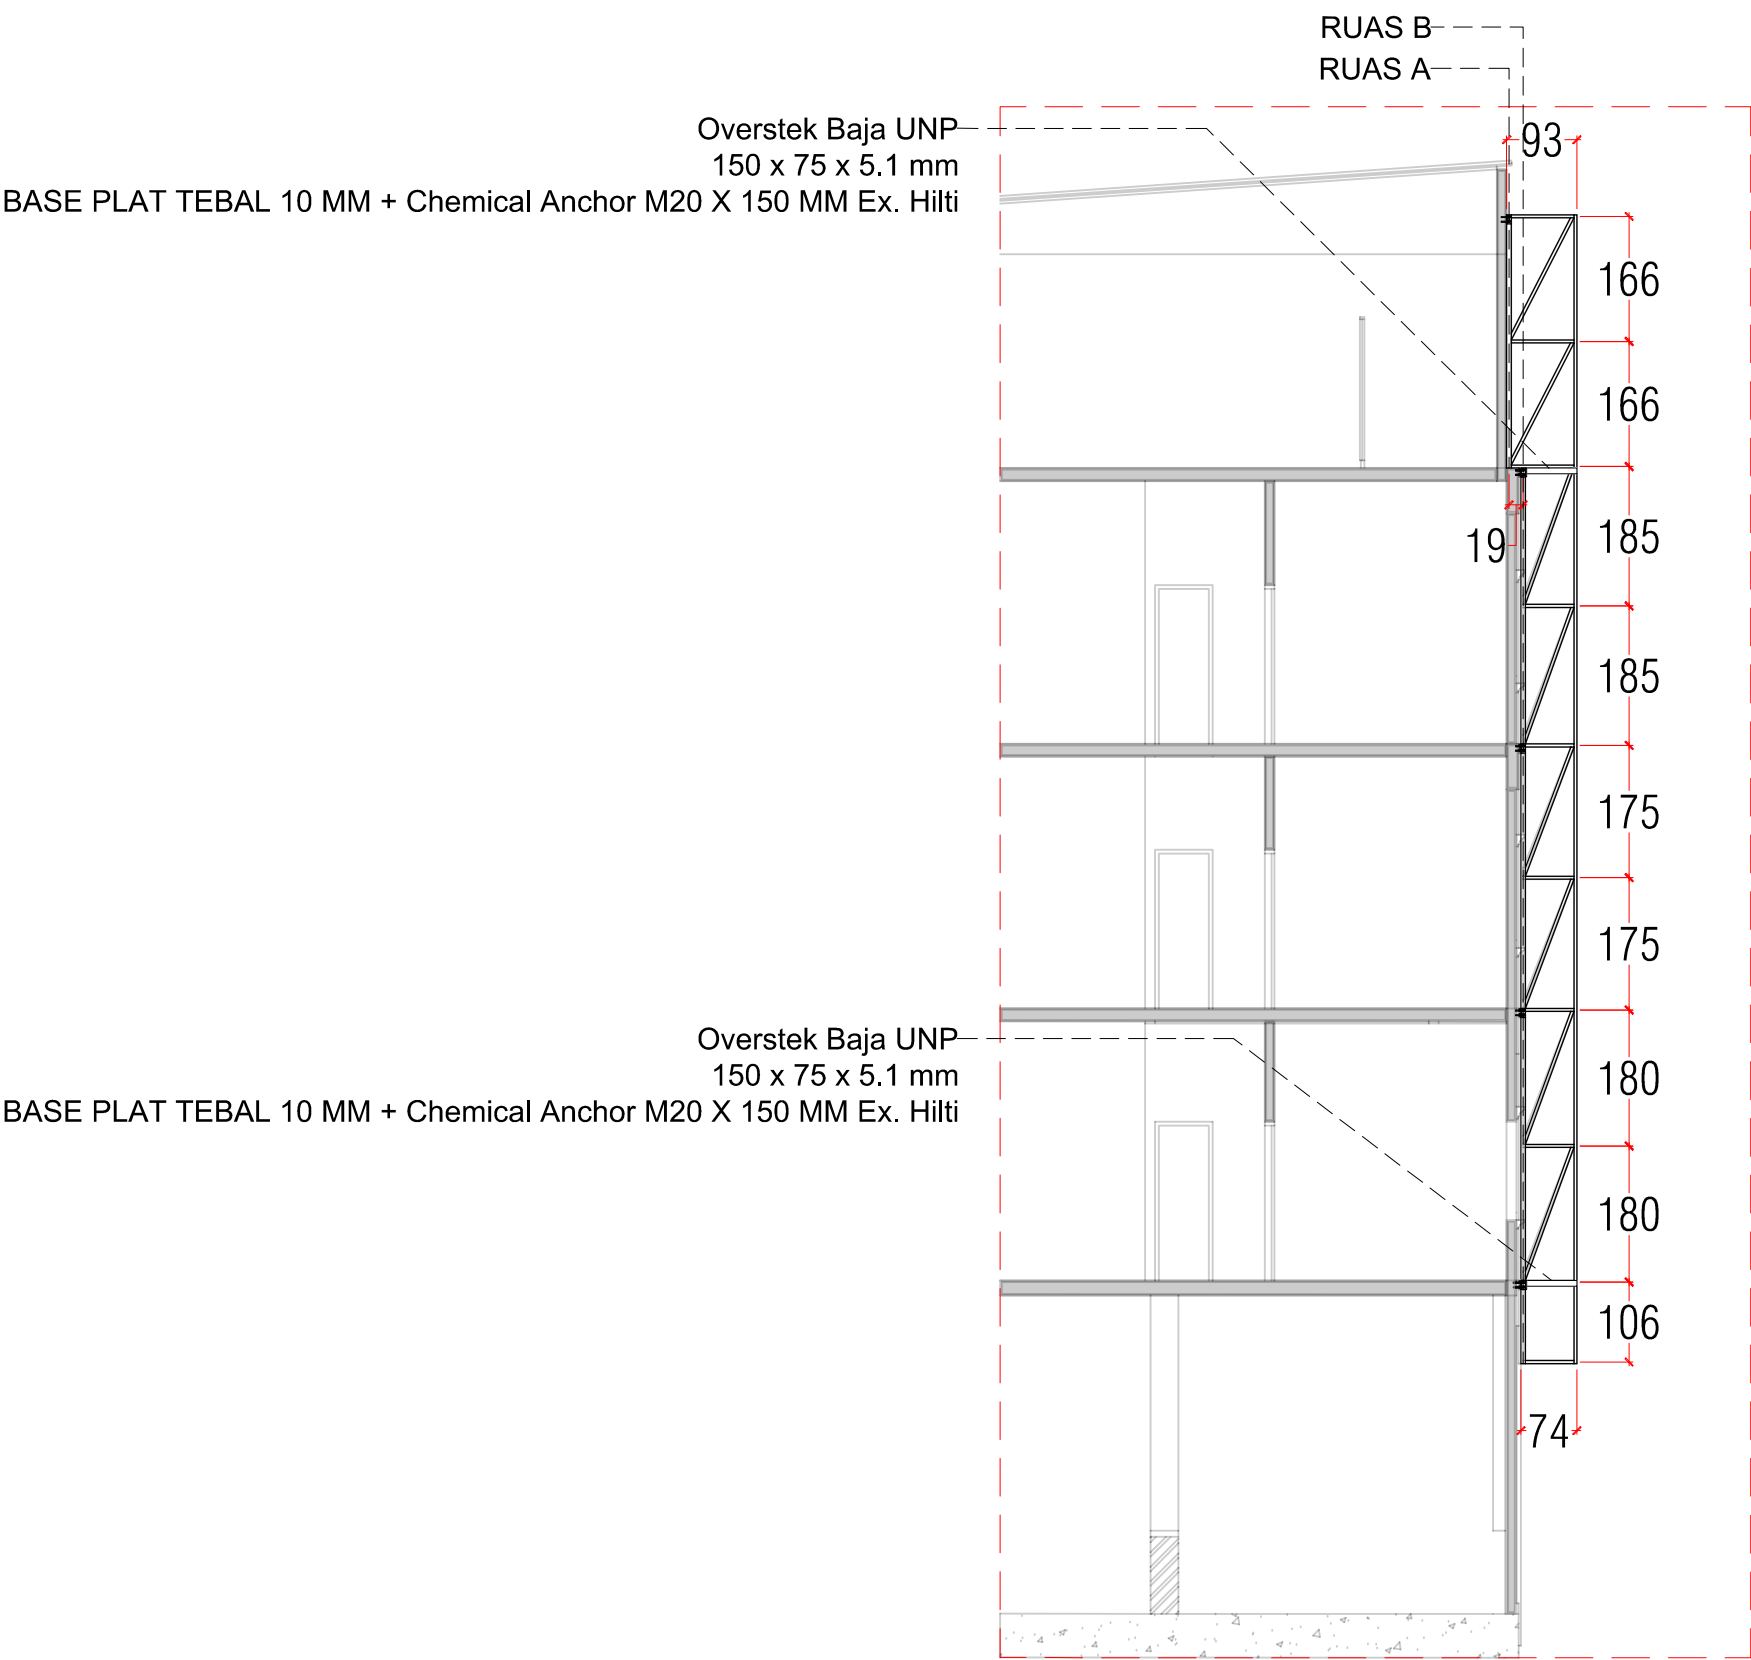

STR 200 POTONGAN K11
SKALA 1 : 100

GAMBAR			SKALA	KONSULTAN PERENCANA	PROYEK
POTONGAN K11			1 : 100		Pembuatan Fasad Gedung Pendidikan dan Pelatihan Universitas Hasanuddin
HALAMAN	JUMLAH	REVISI	TANGGAL		
218	226	FIN. KODE STR			

FOR TENDER



UNIVERSITAS HASANUDDIN
2025




UNIVERSITAS HASANUDDIN
2025

PROYEK


Pembuatan Fasad
Gedung Pendidikan dan Pelatihan
Universitas Hasanuddin

FOR
TENDER


GAMBAR		SKALA
DETAIL DYNABOLT		1:10
KODE	REVISI	TANGGAL
ARS	FIN.	
HALAMAN		JUMLAH
219		226

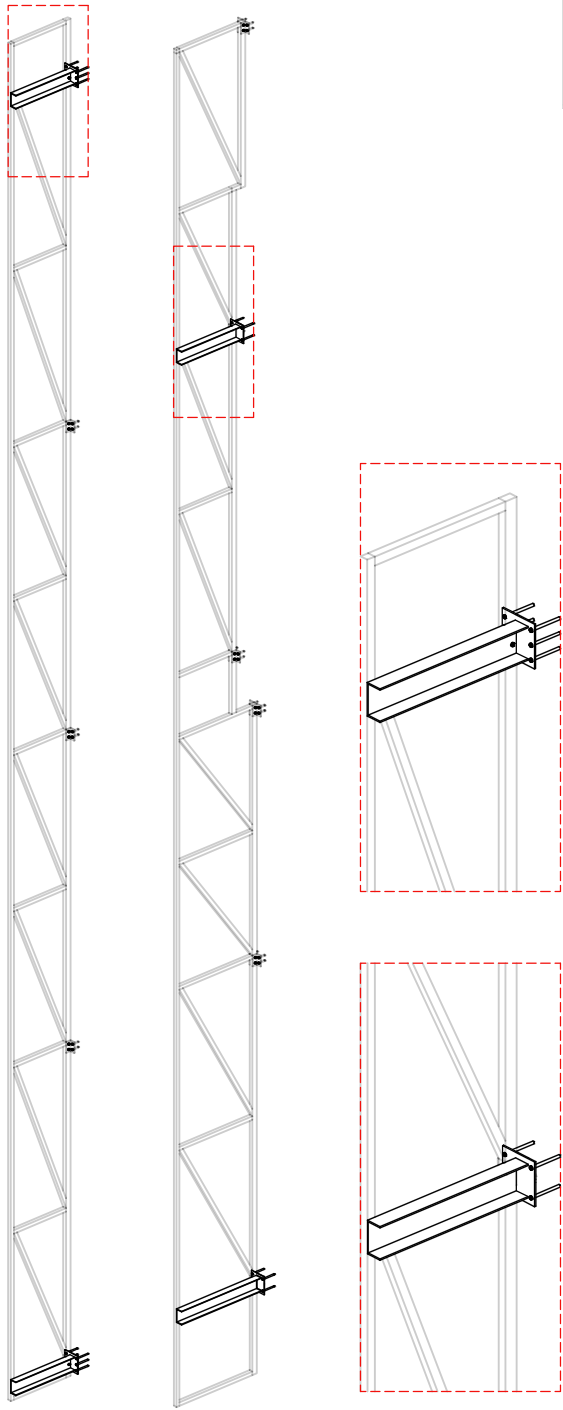


ISOMETRI DAN DETAIL ISOMETRI DYNABOLT UNP

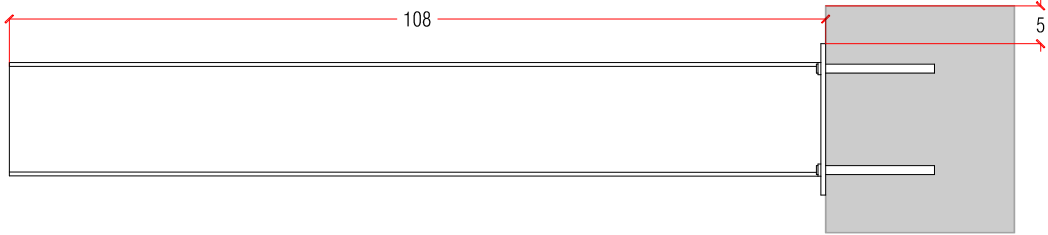


TAMPAK SAMPING KANANDYNABOLT & UNP

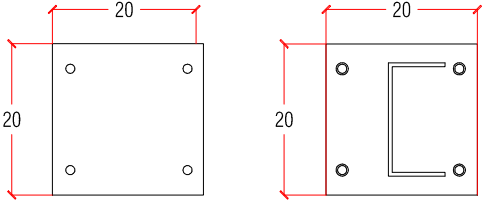


TAMPAK DEPAN BELAKANG DYNABOLT & UNP
KREMO 3

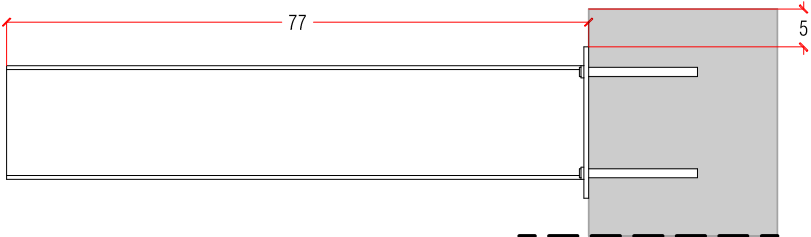


TAMPAK SAMPING KANANDYNABOLT & UNP

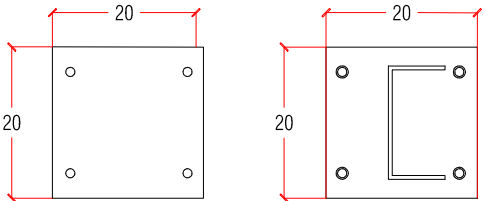

TAMPAK DEPAN BELAKANG DYNABOLT & UNP
KREMO 4 DAN KREMO 5

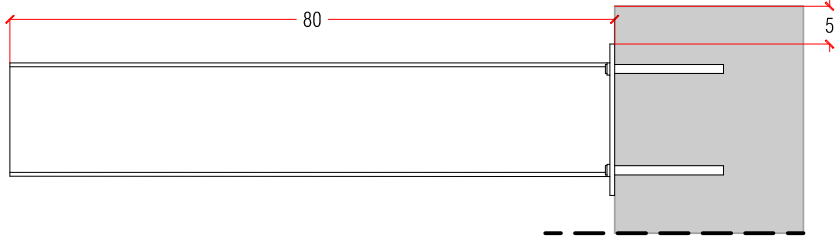


TAMPAK SAMPING KANANDYNABOLT & UNP

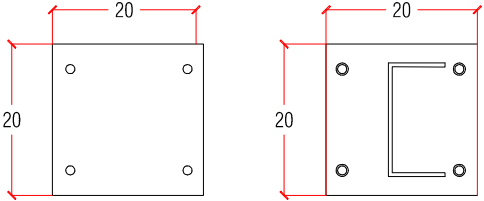

TAMPAK DEPAN BELAKANG DYNABOLT & UNP
KREMO 1

CHEMICAL ANCHOR M20 X 150 MM Ex. HILTI
BASE PLAT TEBAL 10 MM
BAJA UNP 150 x 75 x 5.1 mm

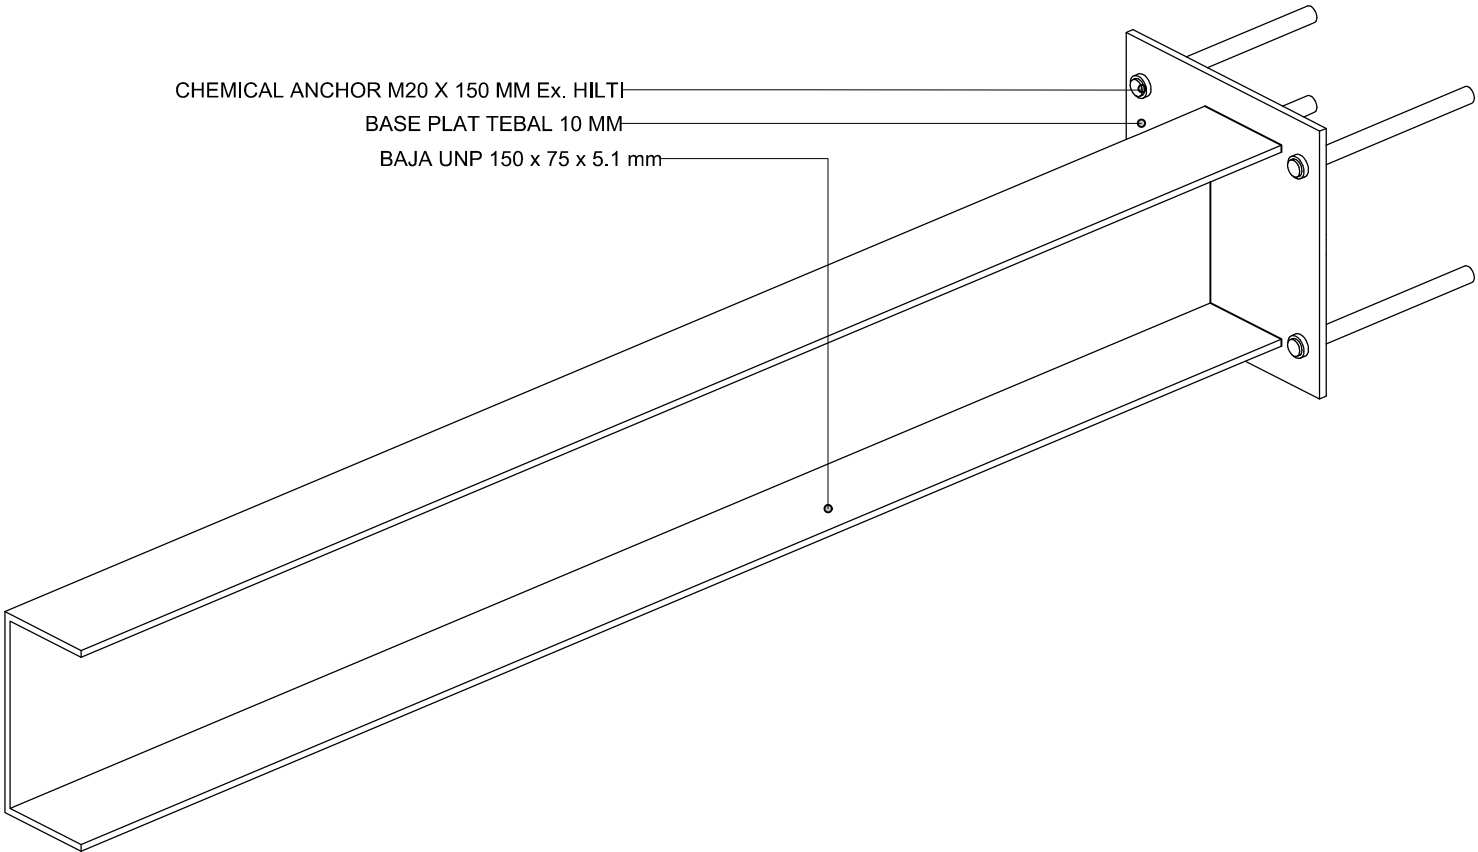



UNIVERSITAS HASANUDDIN
2025

PROYEK

Pembuatan Fasad
Gedung Pendidikan dan Pelatihan
Universitas Hasanuddin

FOR
TENDER

GAMBAR

SKALA

DENAH RENCANA
PONDASI DAN KOLOM 1

1:200

KODE

REVISI

TANGGAL

STR

FIN.

HALAMAN

JUMLAH

220

226



KODE	KETERANGAN	ELEVASI
P1	PONDASI POER PLAT Uk. 100 x 100 x 45 cm	- 1.05
P2	PONDASI POER PLAT Uk. 100 x 157 x 45 cm	- 1.05
K1	KOLOM BAJA IWF Uk. 15 x 7.5 x 600 cm	+ 5.95



DENAH RENCANA PONDASI DAN KOLOM 1

SKALA 1:200



UNIVERSITAS HASANUDDIN
2025

PROYEK

Pembuatan Fasad
Gedung Pendidikan dan Pelatihan
Universitas Hasanuddin

FOR
TENDER

GAMBAR

SKALA

DENAH RENCANA
KOLOM 2 & BALOK 1

1:200

KODE

REVISI

TANGGAL

STR

FIN.

HALAMAN

JUMLAH

221

226



KODE	KETERANGAN	ELEVASI
K2	KOLOM BAJA IWF Uk. 15 x 7.5 x 600 cm	+ 11.95
B1	BALOK BAJA IWF Uk. 15 x 7.5 x 600 cm	+ 5.80



DENAH RENCANA KOLOM 2 & BALOK 1

SKALA 1:200



KODE	KETERANGAN	ELEVASI
K3	KOLOM BAJA IWF Uk. 15 x 7.5 x 600 cm	+ 17.95
B2	BALOK BAJA IWF Uk. 15 x 7.5 x 600 cm	+ 11.80



DENAH RENCANA KOLOM 3 & BALOK 2

SKALA 1:200




UNIVERSITAS HASANUDDIN
2025

PROYEK

Pembuatan Fasad
Gedung Pendidikan dan Pelatihan
Universitas Hasanuddin

FOR
TENDER

GAMBAR		SKALA
DENAH RENCANA KOLOM 3 & BALOK 2		1:200
KODE	REVISI	TANGGAL
STR	FIN.	
HALAMAN		JUMLAH
222		226

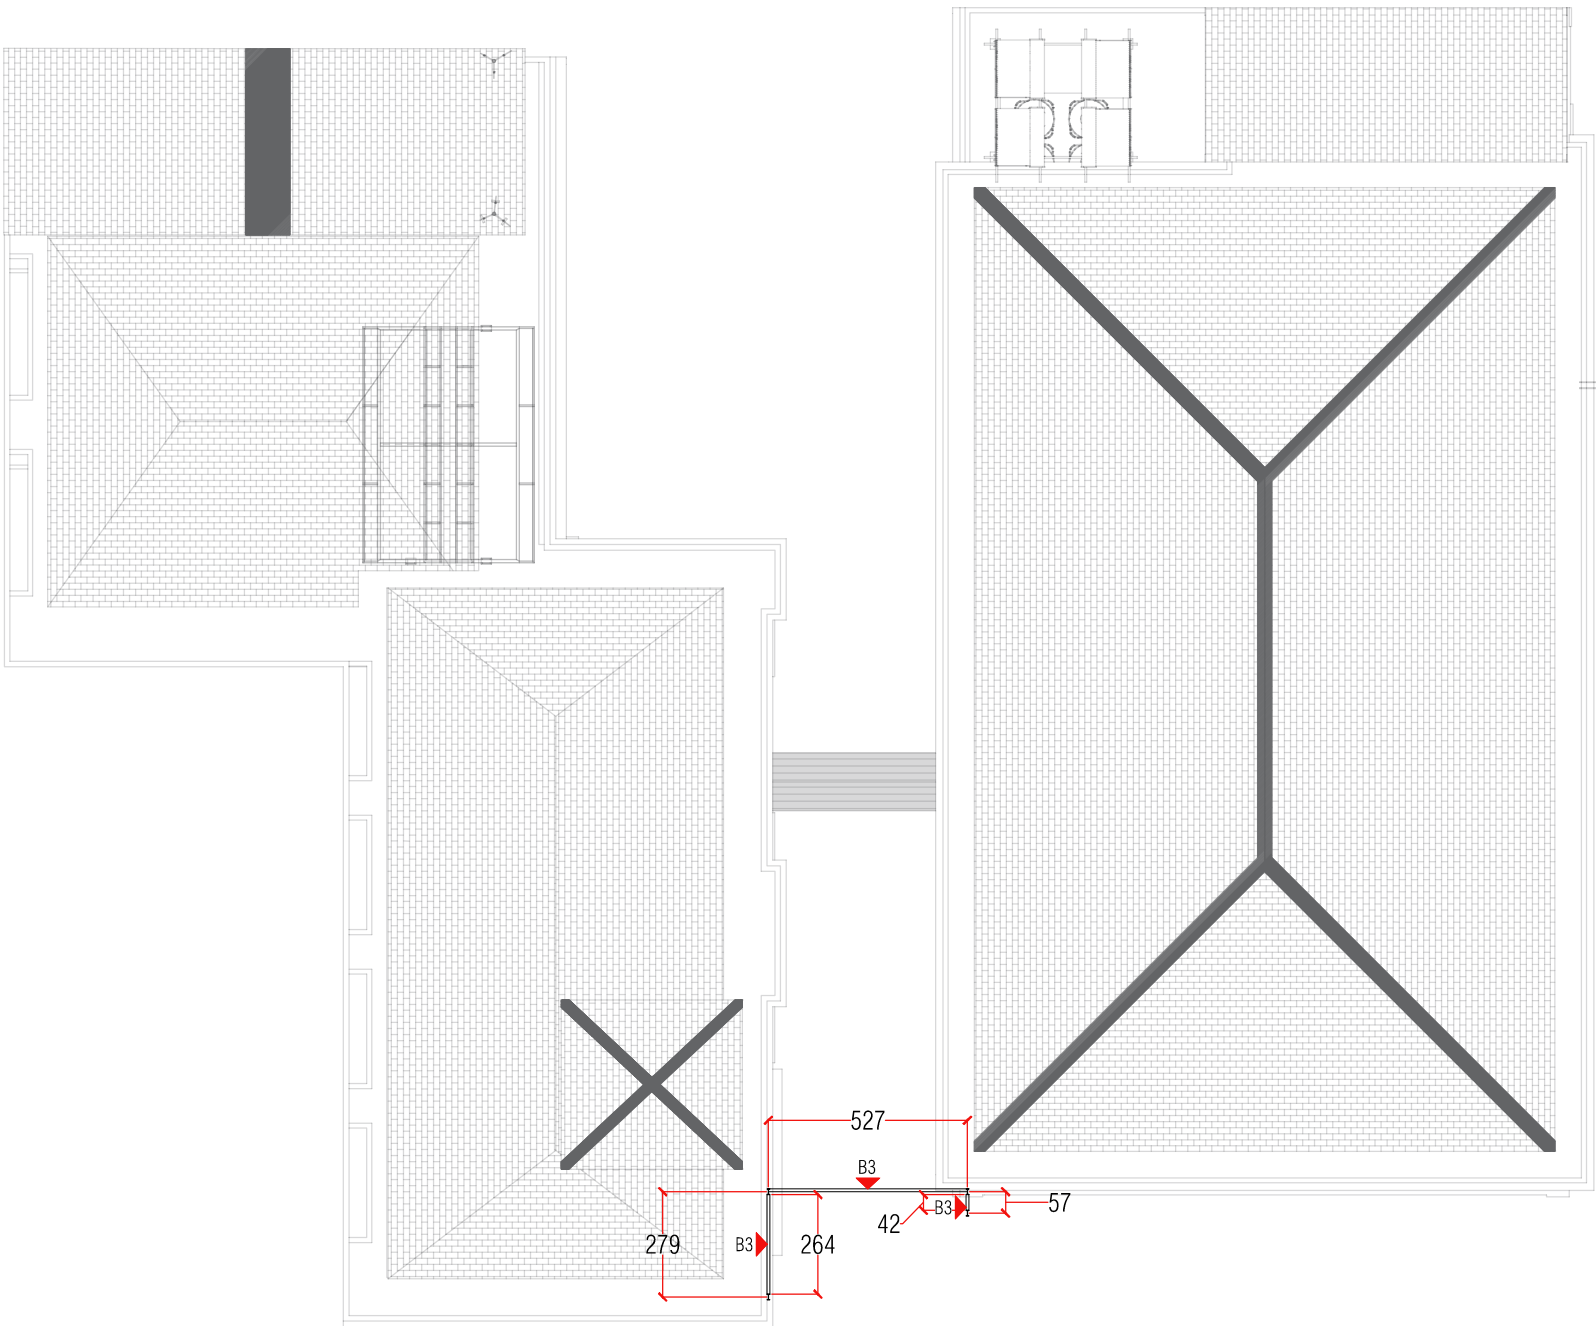

KODE	KETERANGAN	ELEVASI
B3	BALOK BAJA IWF Uk. 15 x 7.5 x 600 cm	+ 17.95

STR
200

DENAH RENCANA BALOK 3
SKALA 1:200



UNIVERSITAS HASANUDDIN
2025

PROYEK

Pembuatan Fasad
Gedung Pendidikan dan Pelatihan
Universitas Hasanuddin

FOR
TENDER

GAMBAR		SKALA
DENAH RENCANA BALOK 3		1:200
KODE	REVISI	TANGGAL
STR	FIN.	
HALAMAN		JUMLAH
223		226






UNIVERSITAS HASANUDDIN
2025

PROYEK



Pembuatan Fasad
Gedung Pendidikan dan Pelatihan
Universitas Hasanuddin

FOR
TENDER

GAMBAR		SKALA
DETAIL STRUKTUR BAJA		1:90
KODE	REVISI	TANGGAL
STR	FIN.	
HALAMAN		JUMLAH
224		226

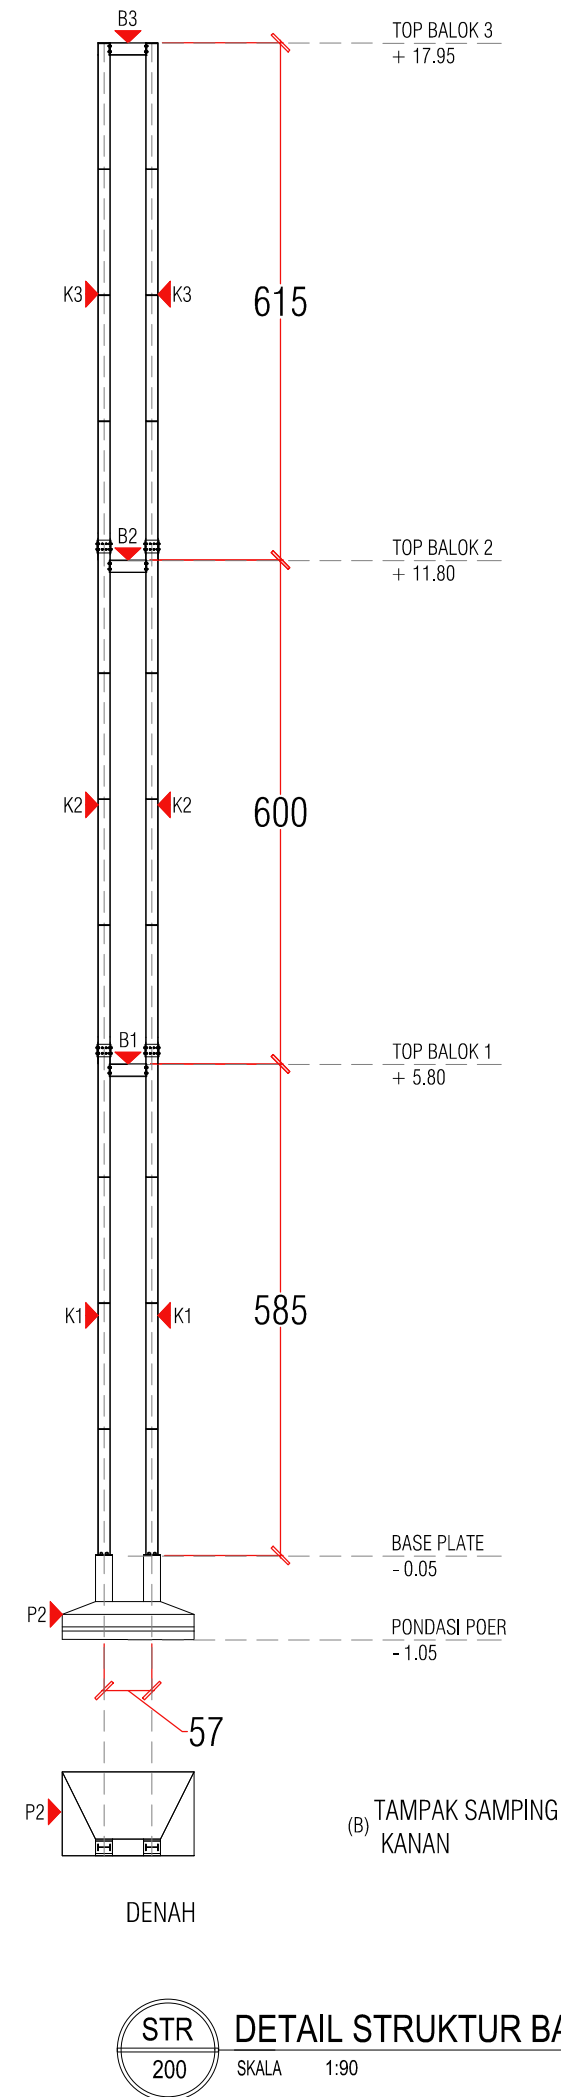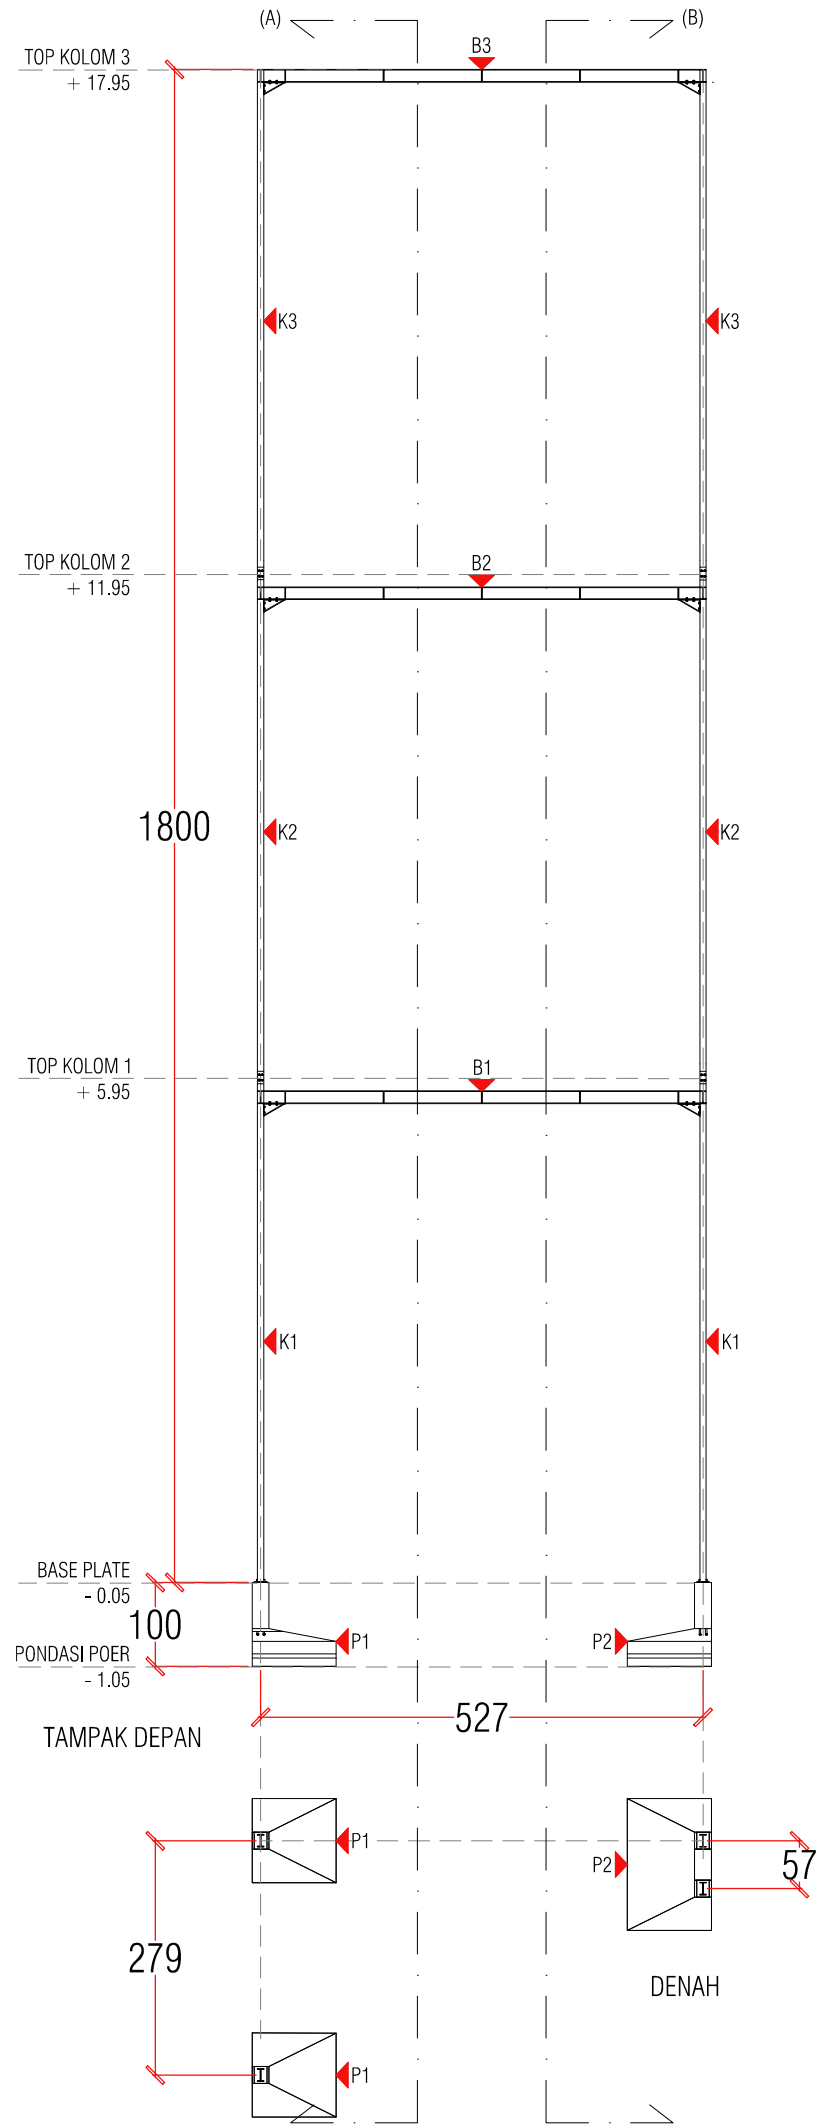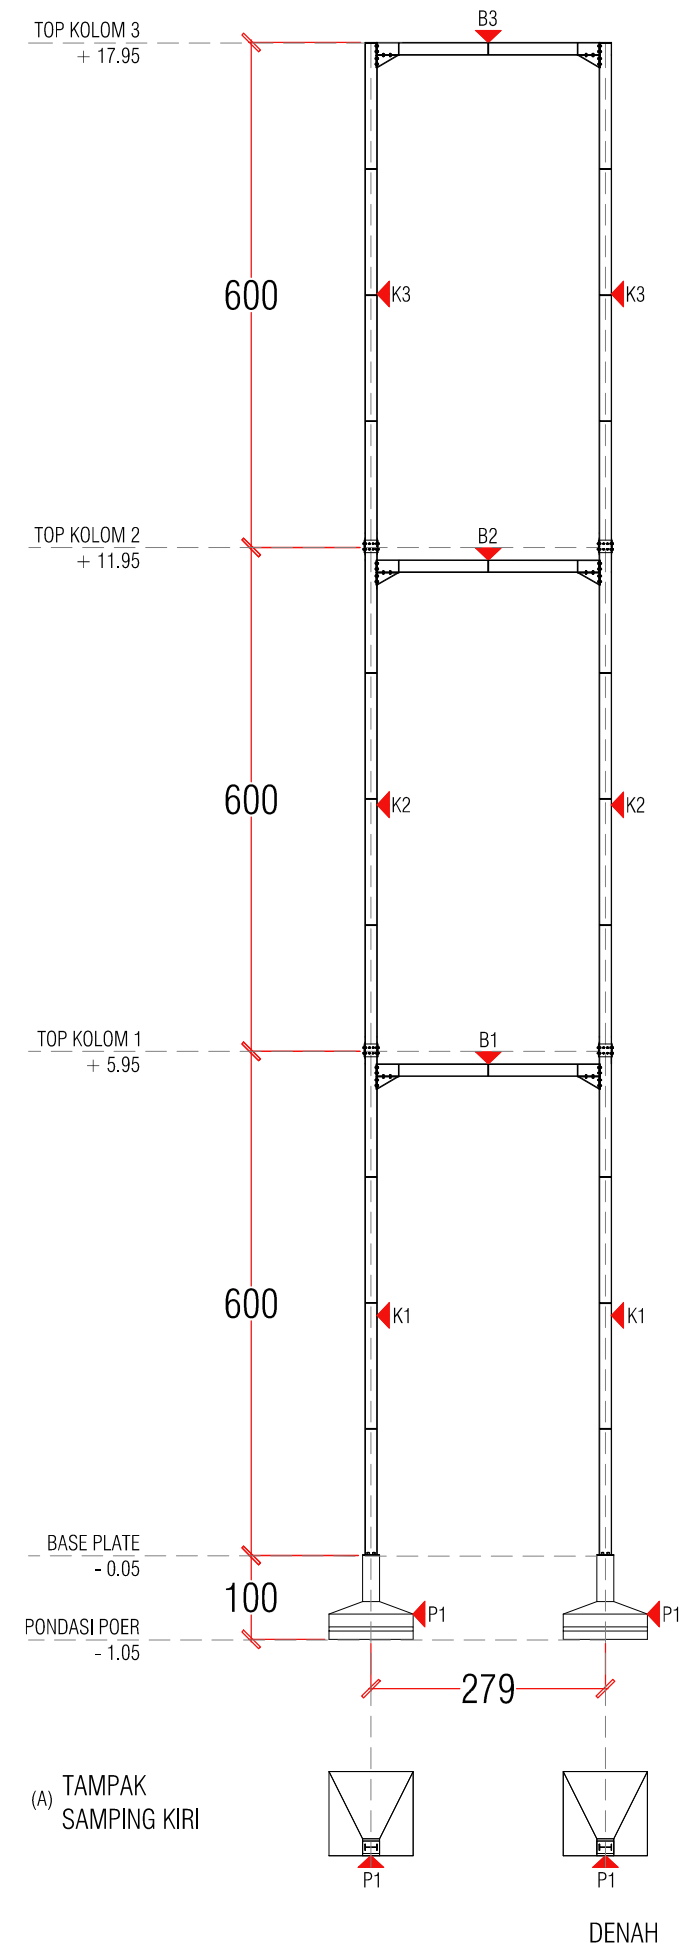

STR 200
DETAIL STRUKTUR BAJA
SKALA 1:90

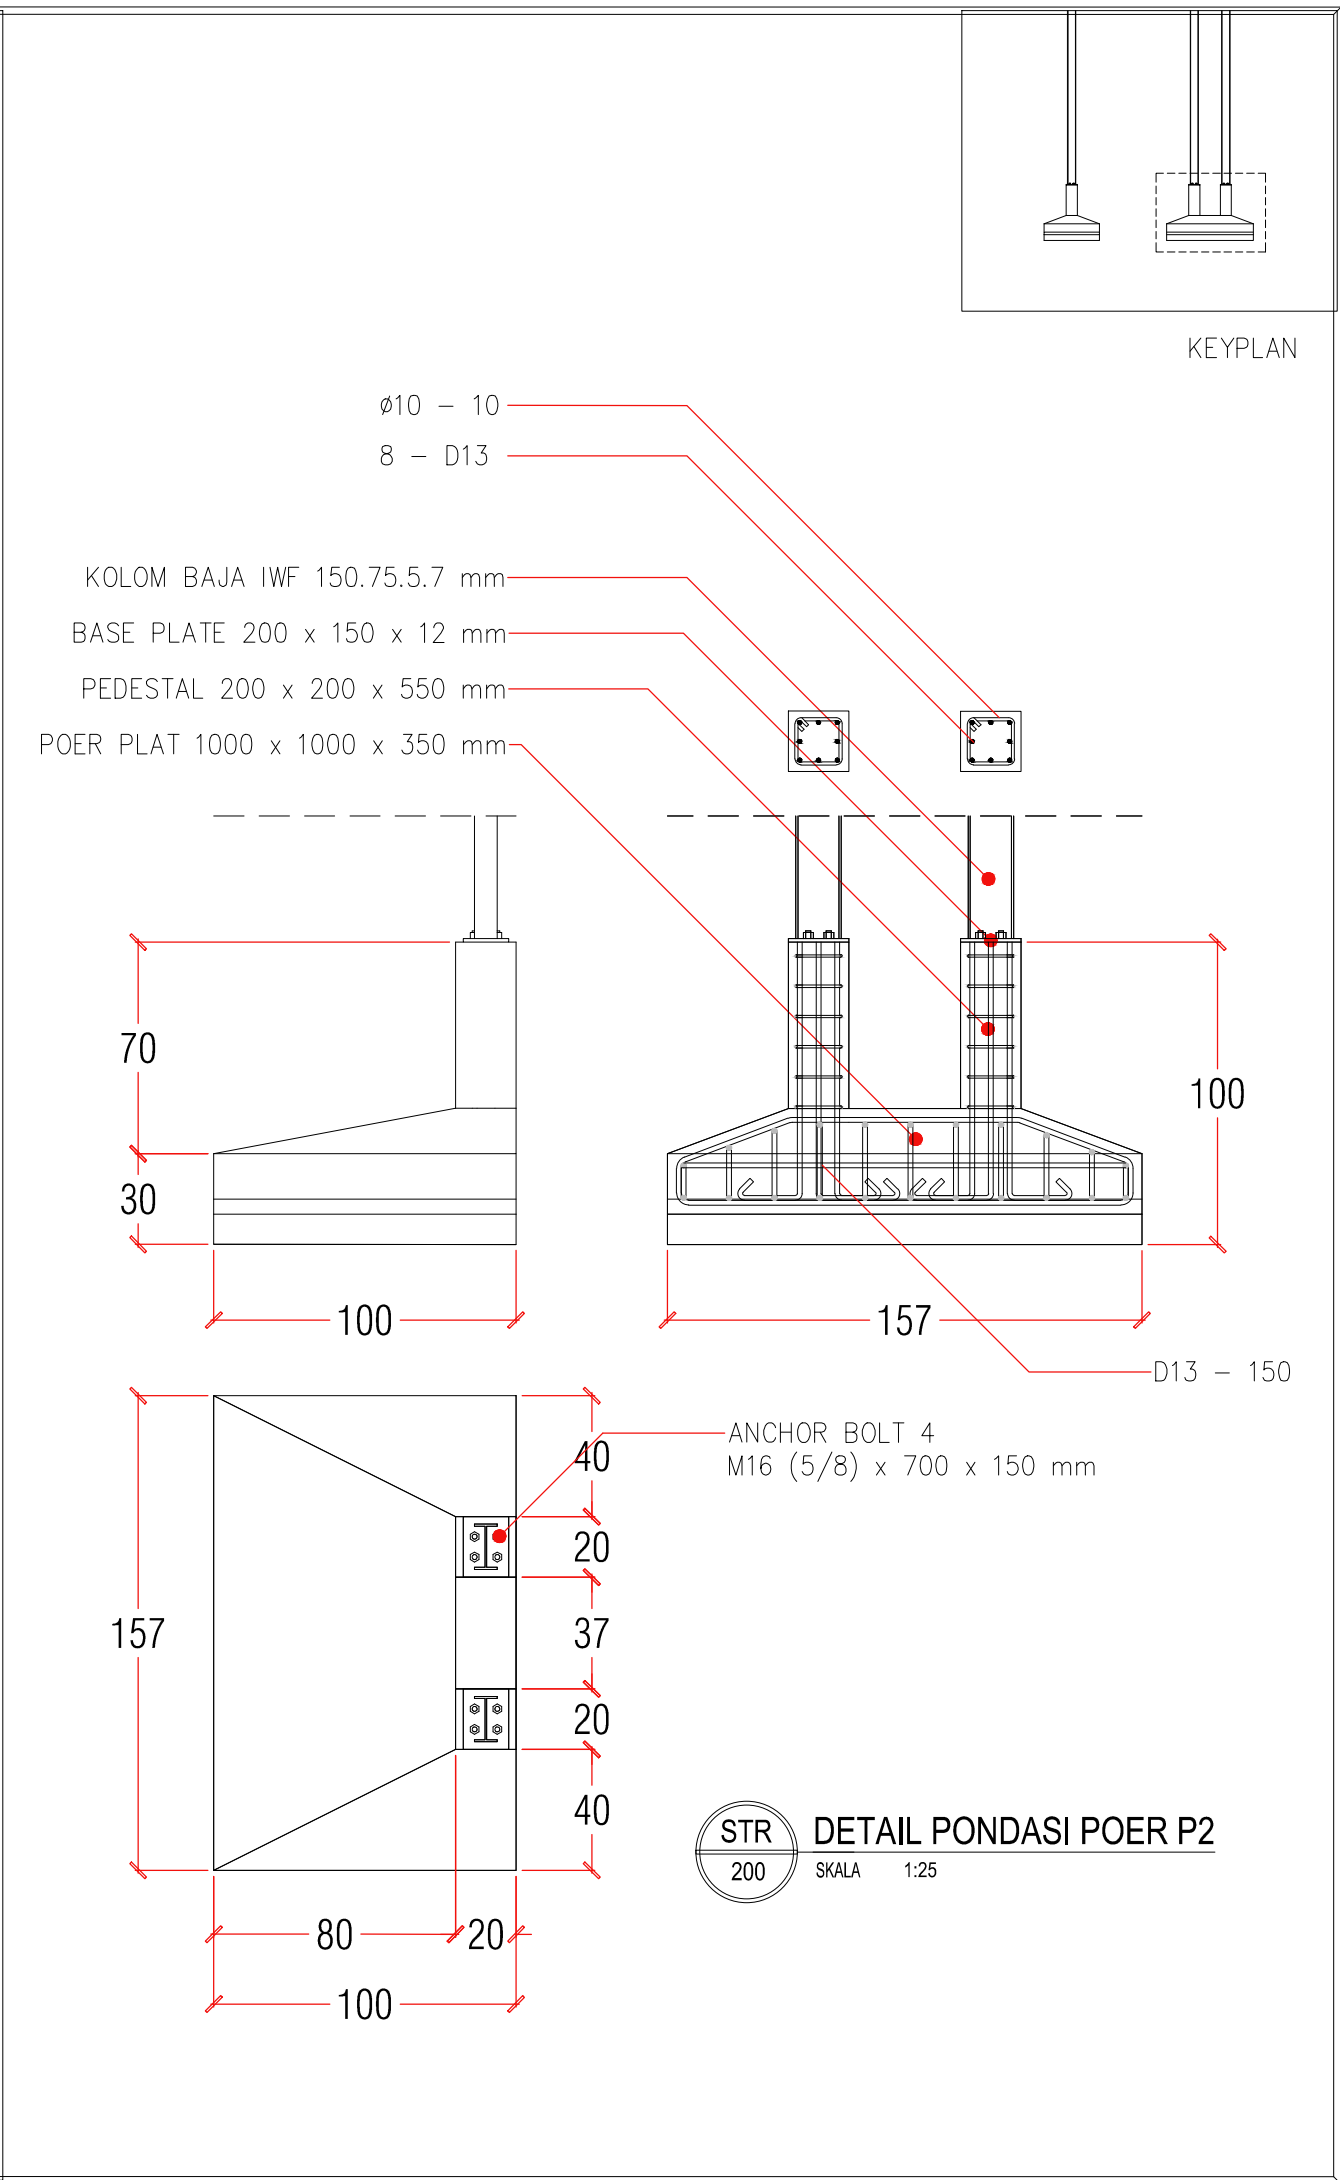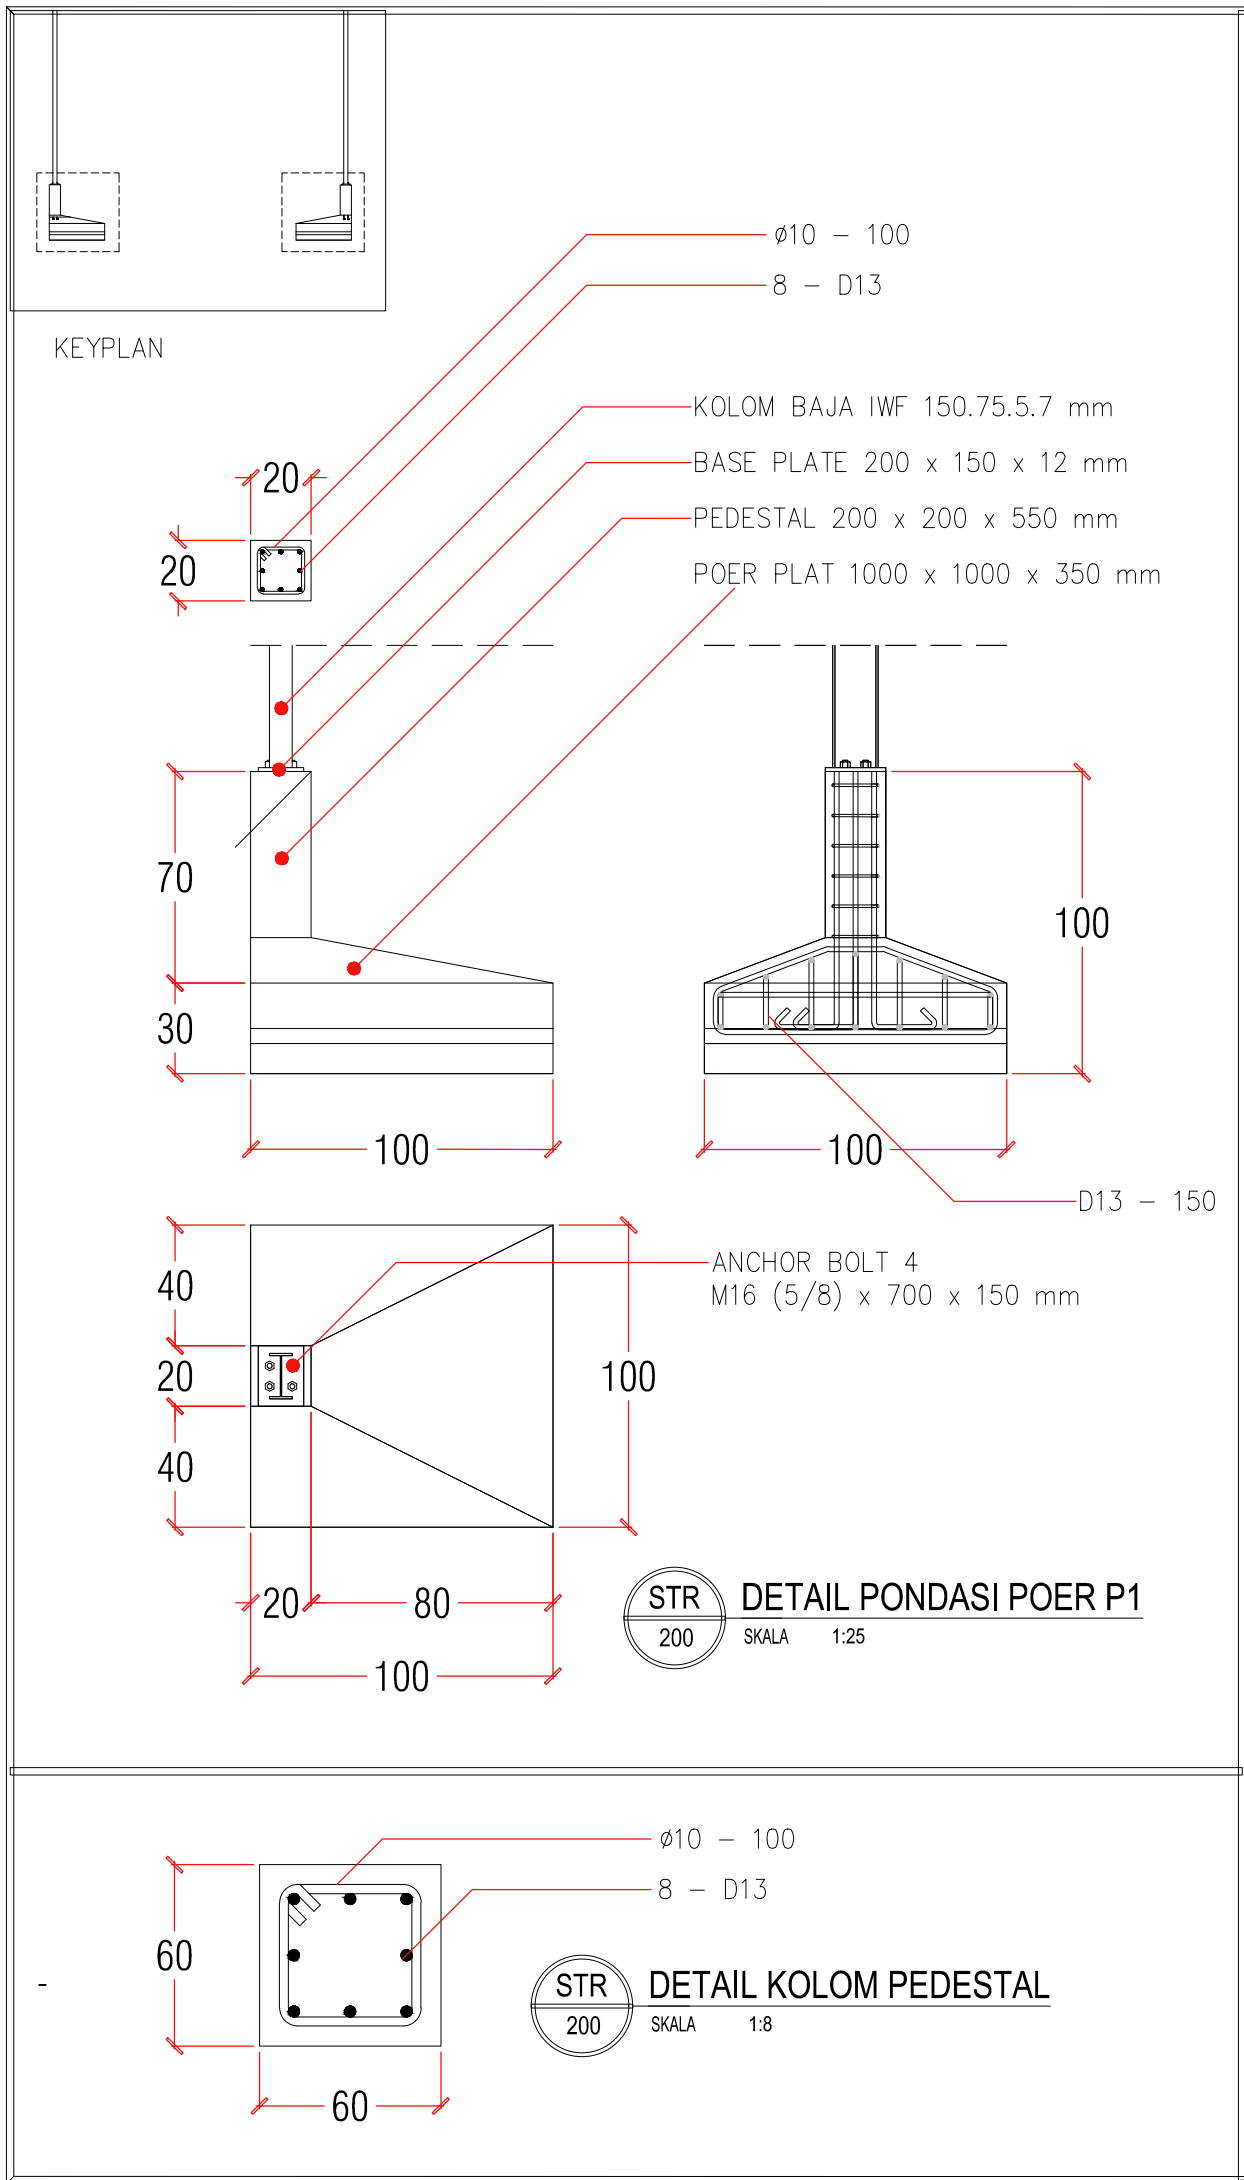


UNIVERSITAS HASANUDDIN
2025

PROYEK


Pembuatan Fasad
Gedung Pendidikan dan Pelatihan
Universitas Hasanuddin

FOR
TENDER


GAMBAR		SKALA
DETAIL PONDASI POER PLAT		1:25
KODE	REVISI	TANGGAL
STR	FIN.	
HALAMAN		JUMLAH
225		226

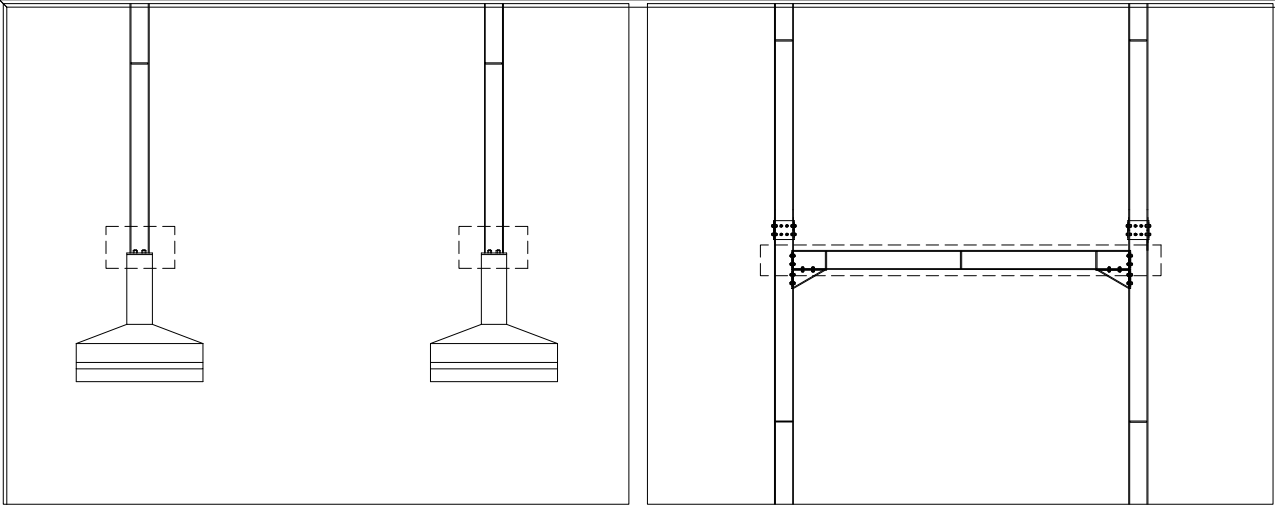


KEYPLAN

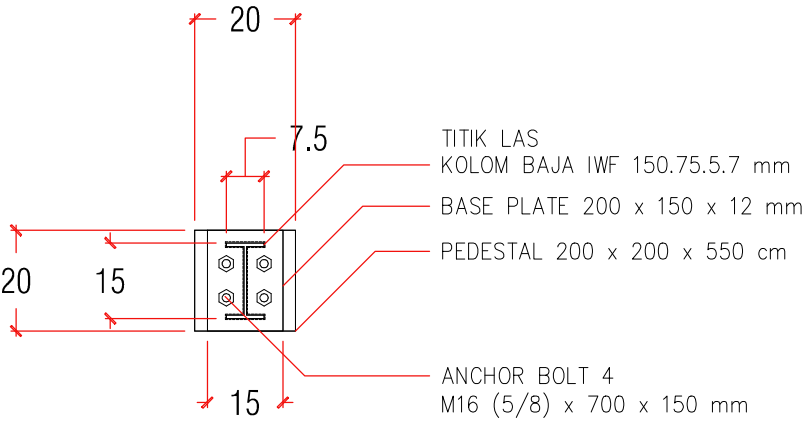


STR 200 SKALA 1:15
DETAIL KOLOM BAJA IWF

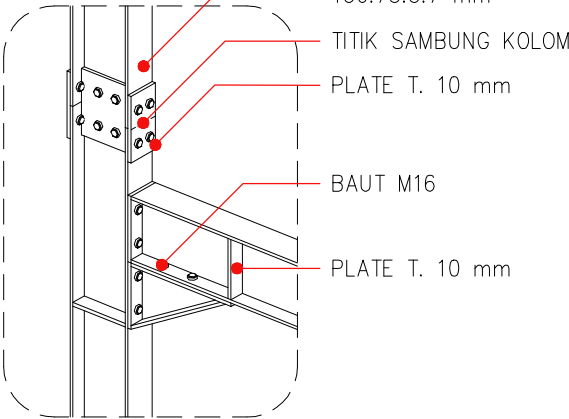


STR 200 SKALA NFS
ISOMETRI

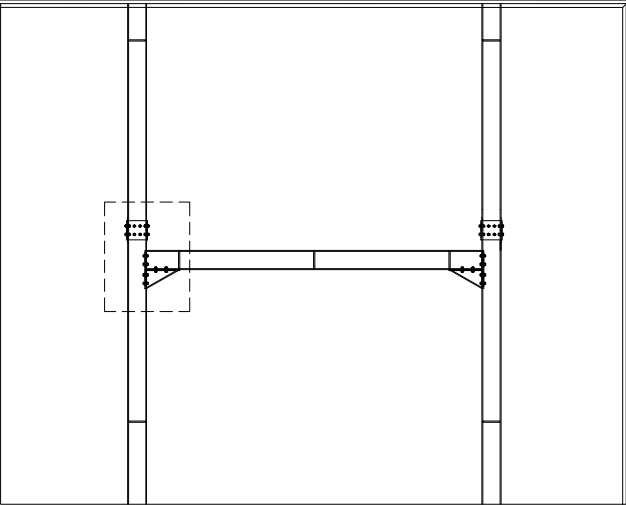


KEYPLAN

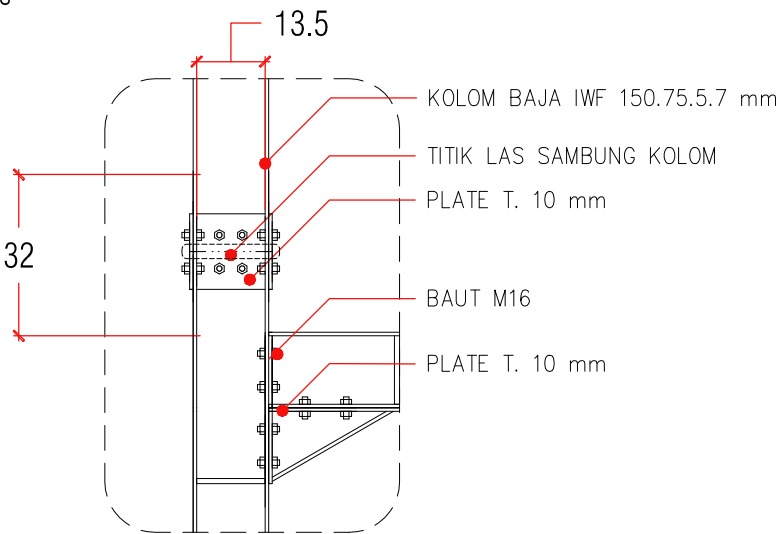

STR 200 SKALA 1:15
DETAIL SAMBUNGAN BAJA TENGAH

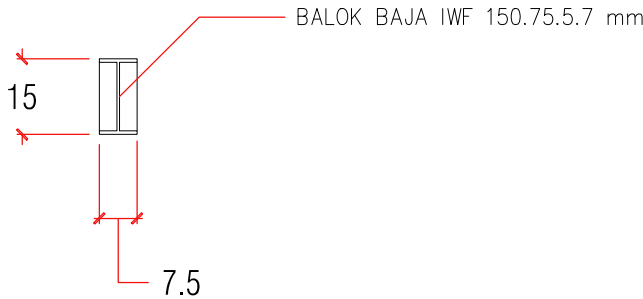

STR 200 SKALA 1:15
DETAIL BALOK BAJA IWF

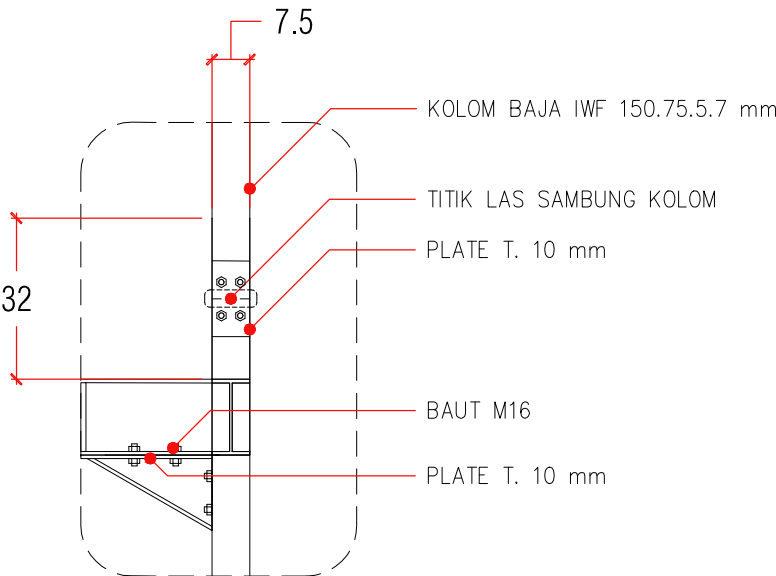

STR 200 SKALA 1:15
DETAIL SAMBUNGAN BAJA SAMPING



UNIVERSITAS HASANUDDIN
2025

PROYEK

Pembuatan Fasad
Gedung Pendidikan dan Pelatihan
Universitas Hasanuddin

FOR
TENDER

GAMBAR		SKALA
DETAIL KOLOM, BALOK & SAMBUNGAN BAJA		1:15
KODE	REVISI	TANGGAL
STR	FIN.	
HALAMAN		JUMLAH
226		226

GAMBAR ARSITEKTURAL

KODE GAMBAR		SKALA	JUDUL GAMBAR	KETERANGAN
300 - ARS - GAMBAR ARSITEKTURAL				
ARS	301	1:200	DENAH RENCANA BENCH MARK FASAD	
ARS	302	1 : 140	DETAIL BENCH MARK 1	
ARS	303	1 : 140	DETAIL BENCH MARK 2	
ARS	304	1 : 140	DETAIL BENCH MARK 3	
ARS	305	1 : 100	DETAIL BENCH MARK 4	
ARS	306	1 : 140	DETAIL BENCH MARK 5	
ARS	307	1 : 140	DETAIL BENCH MARK 6	
ARS	308	1 : 200	DENAH RENCANA FASAD	
ARS	309	1 : 140	TAMPAK DEPAN FASAD	
ARS	310	1 : 140	TAMPAK SAMPING KANAN FASAD	
ARS	311	1 : 140	DETAIL FASAD BELAKANG & PENUTUP KANOPI	
ARS	312	1 : 200	DENAH RENCANA KISI-KISI PLAFON FASAD DAN PLAFOND BALKON	
ARS	313	1 : 140	ISOMETRI KISI-KISI PLAFOND FASAD	
ARS	314	1 : 40	DETAIL KISI-KISI PLFAOND FASAD	



UNIVERSITAS HASANUDDIN
2025

PROYEK

Pembuatan Fasad
Gedung Pendidikan dan Pelatihan
Universitas Hasanuddin

FOR
TENDER

GAMBAR		SKALA
DAFTAR ISI		-
KODE	REVISI	TANGGAL
ARS	FIN.	
HALAMAN		JUMLAH
300		314