




UNIVERSITAS HASANUDDIN
2025

PROYEK

Pembuatan Fasad
Gedung Pendidikan dan Pelatihan
Universitas Hasanuddin

FOR
TENDER

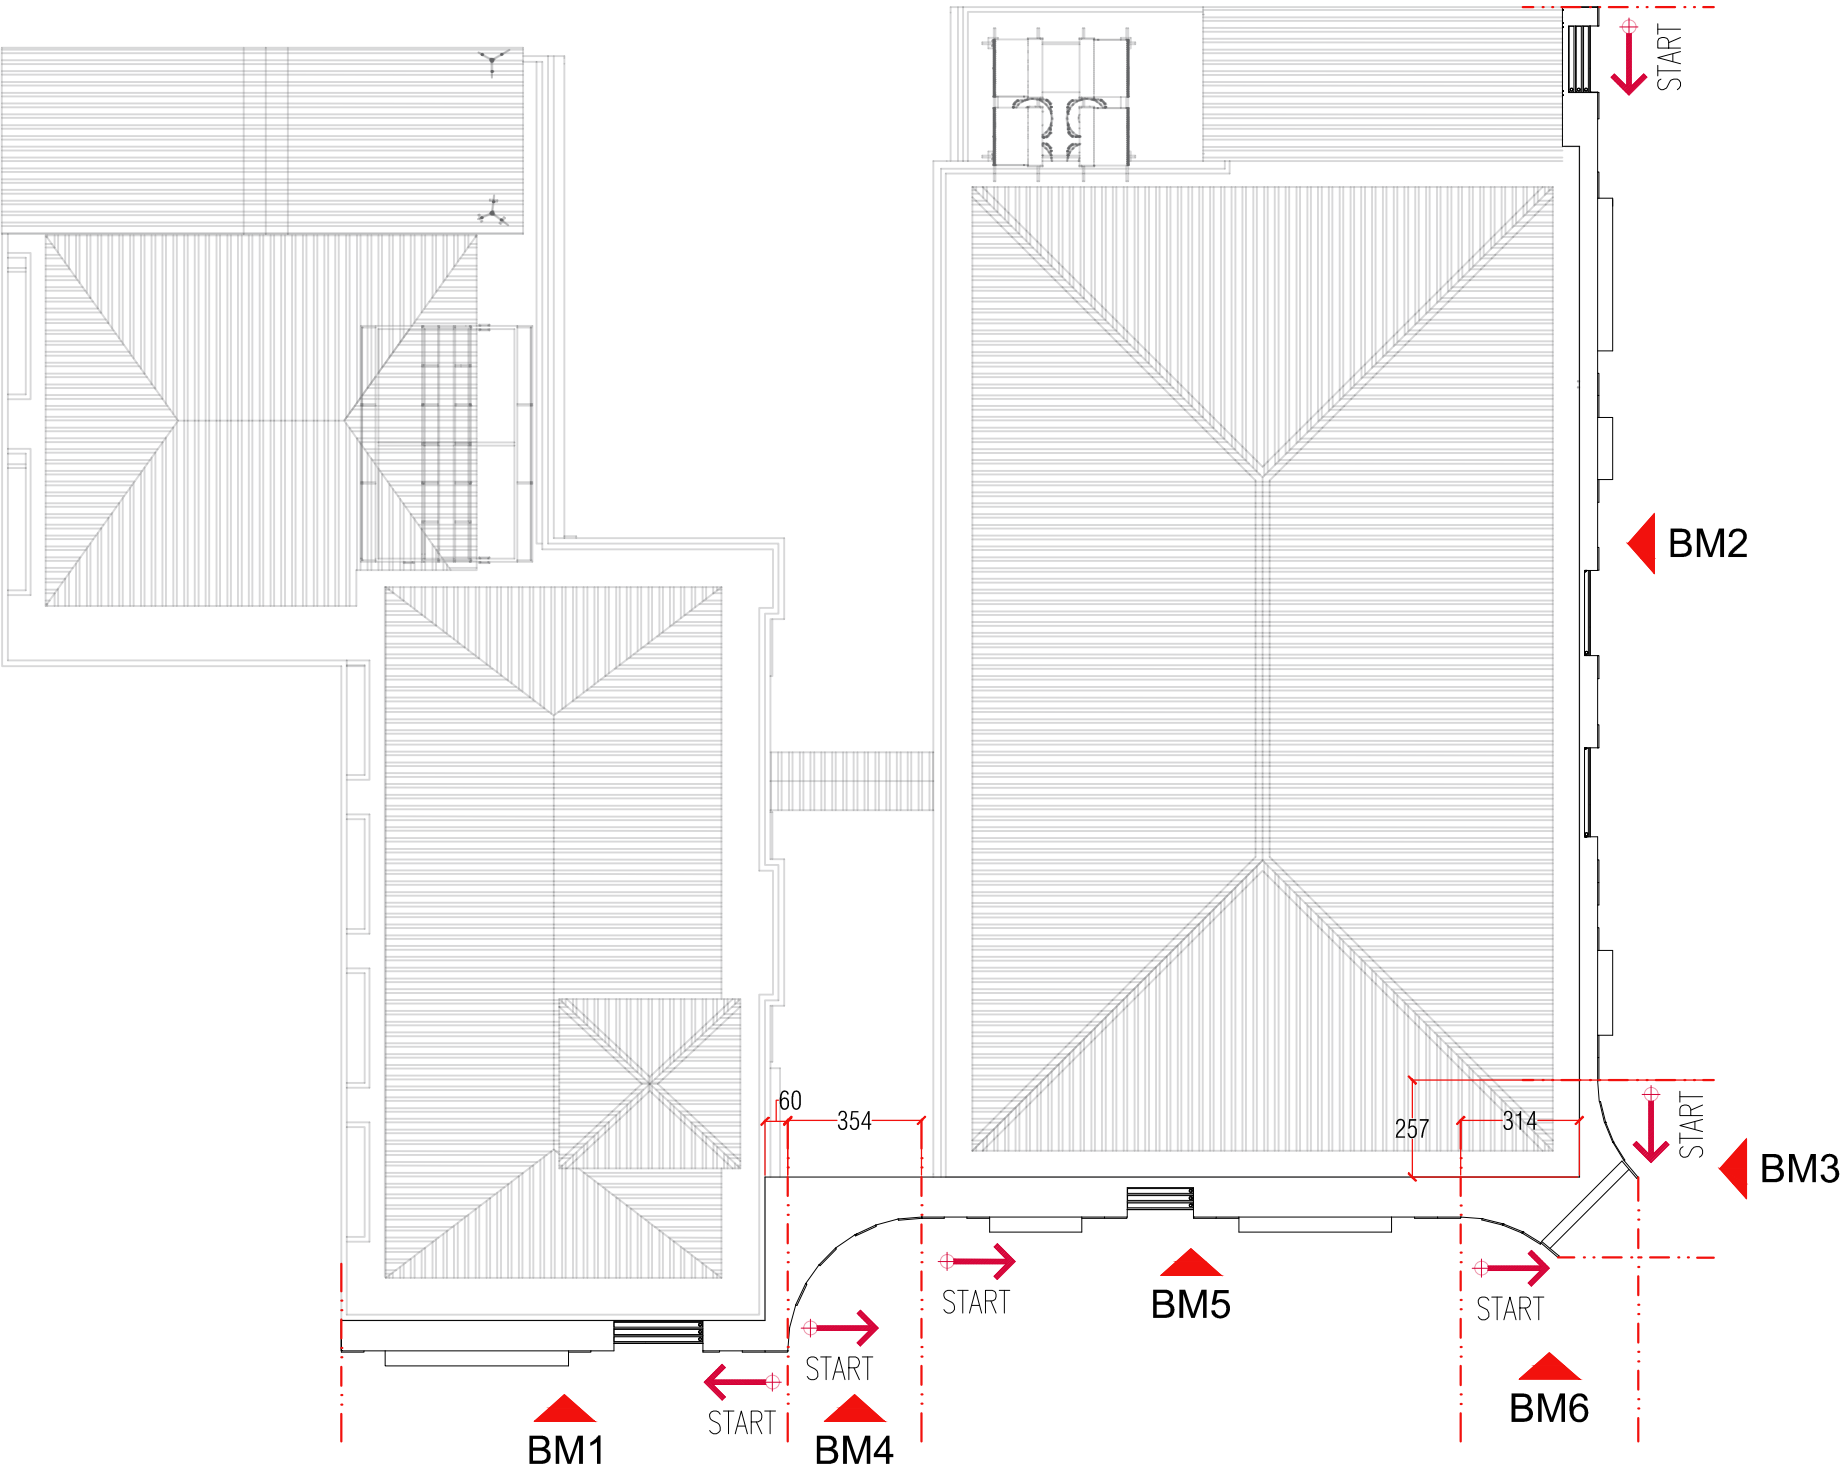

GAMBAR		SKALA
DENAH RENCANA BENCH MARK FASAD		1:200
KODE	REVISI	TANGGAL
ARS	FIN.	
HALAMAN		JUMLAH
301		314




UNIVERSITAS HASANUDDIN
2025

PROYEK

Pembuatan Fasad
Gedung Pendidikan dan Pelatihan
Universitas Hasanuddin

FOR
TENDER

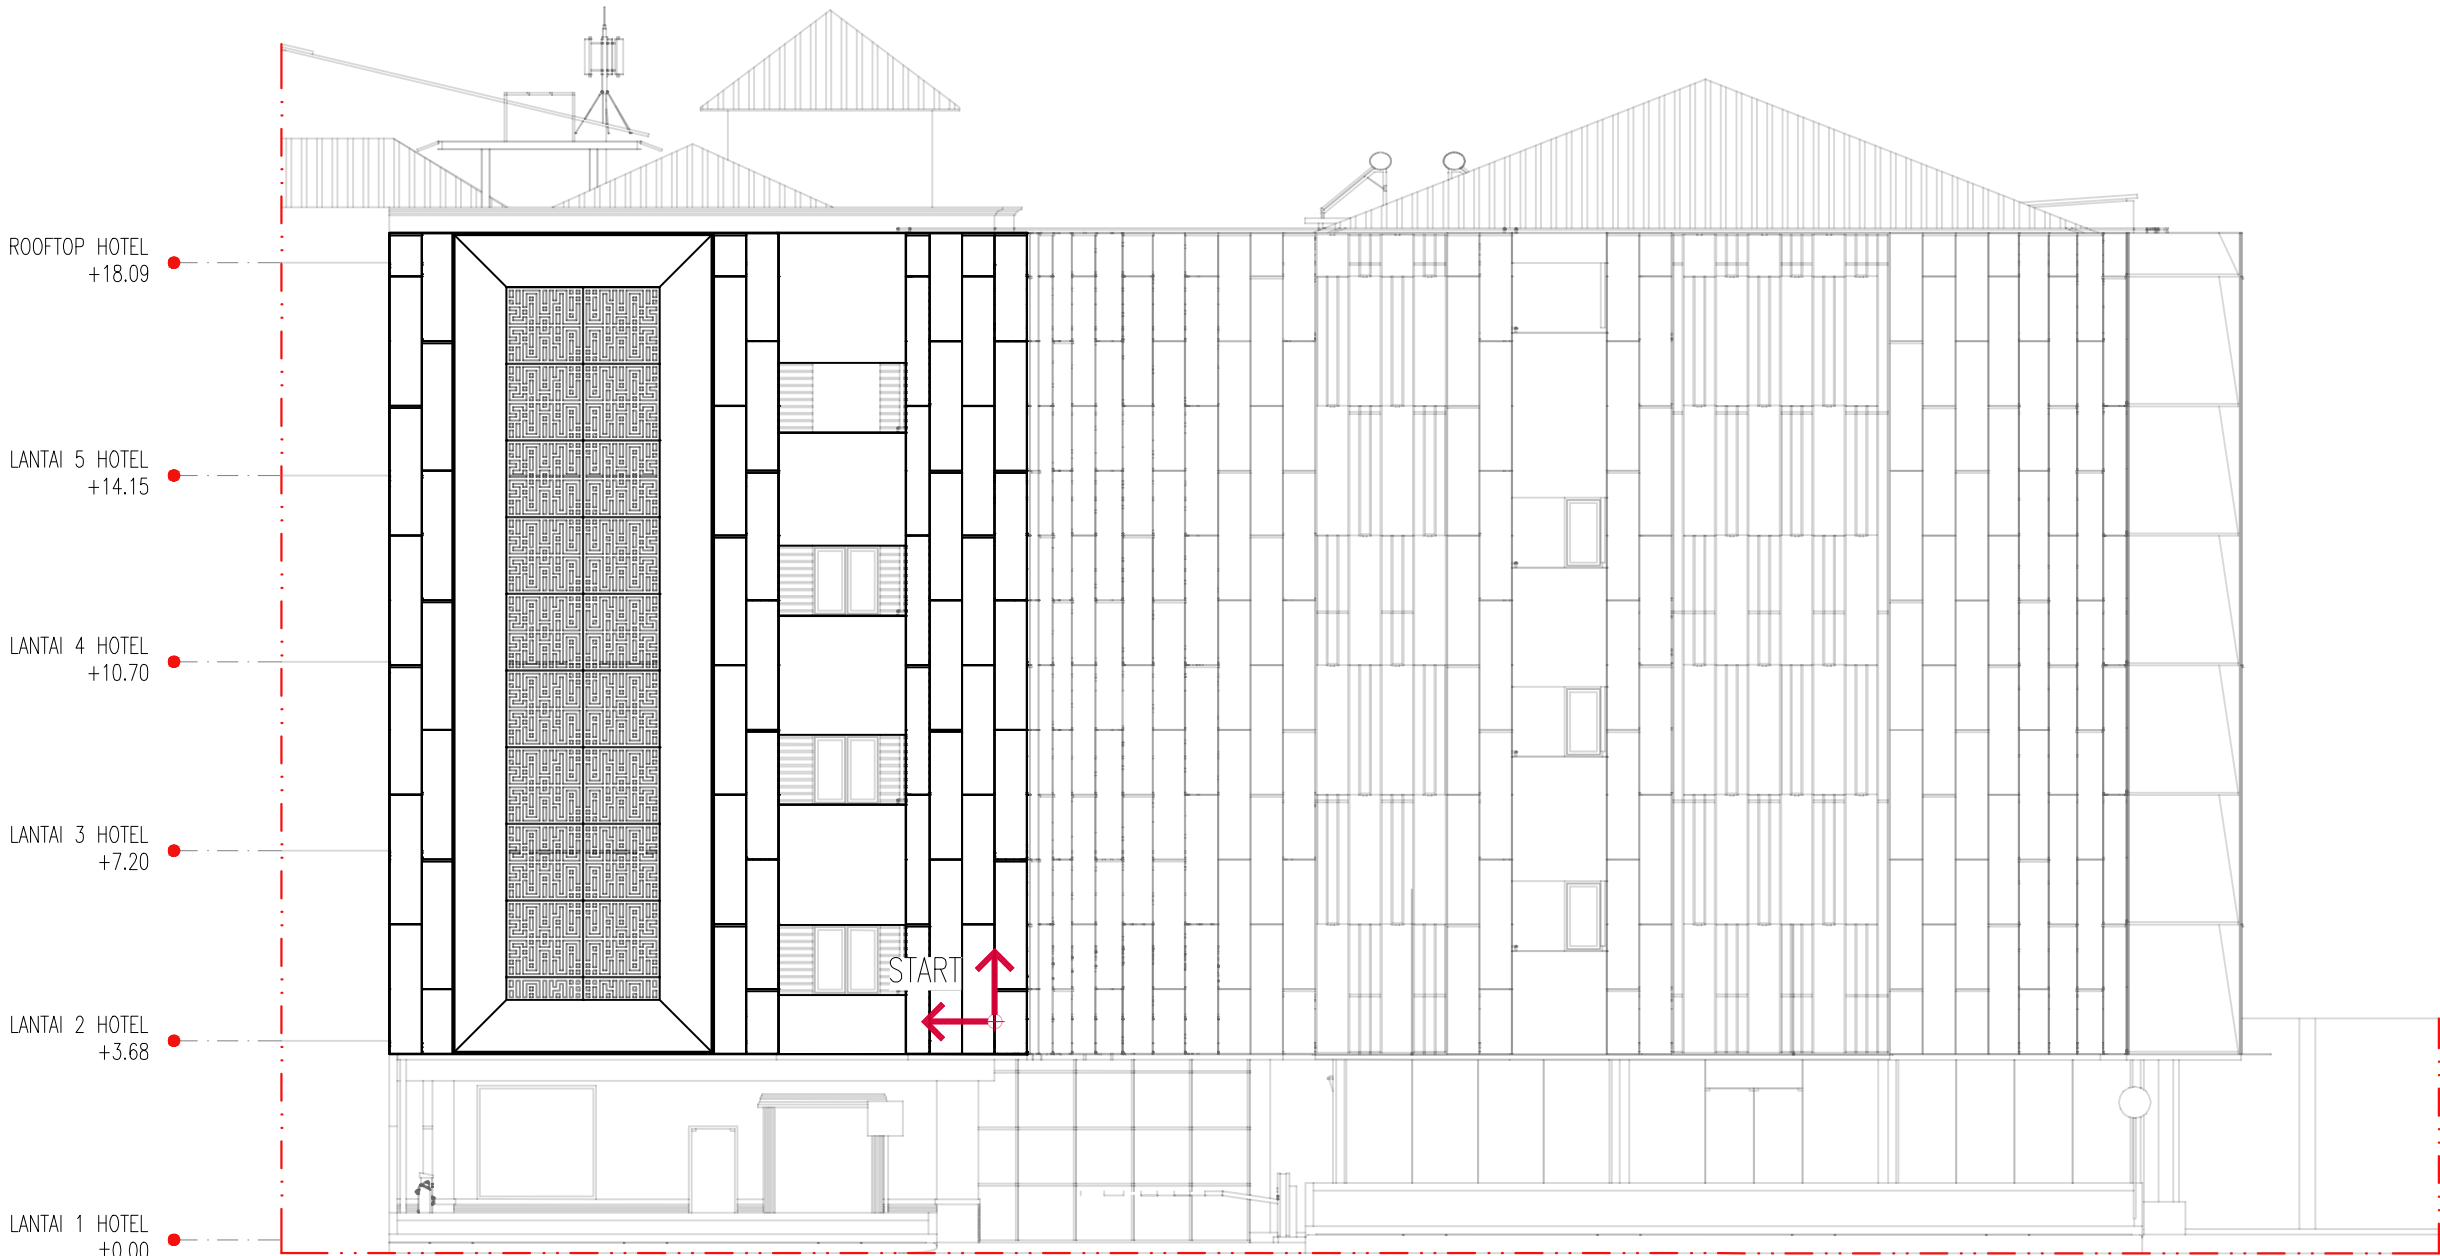

DETAIL BENCH MARK 1

SKALA 1:140

GAMBAR		SKALA
DETAIL BENCH MARK 1		1: 140
KODE	REVISI	TANGGAL
ARS	FIN.	
HALAMAN		JUMLAH
302		314




UNIVERSITAS HASANUDDIN
2025

PROYEK

Pembuatan Fasad
Gedung Pendidikan dan Pelatihan
Universitas Hasanuddin

FOR
TENDER

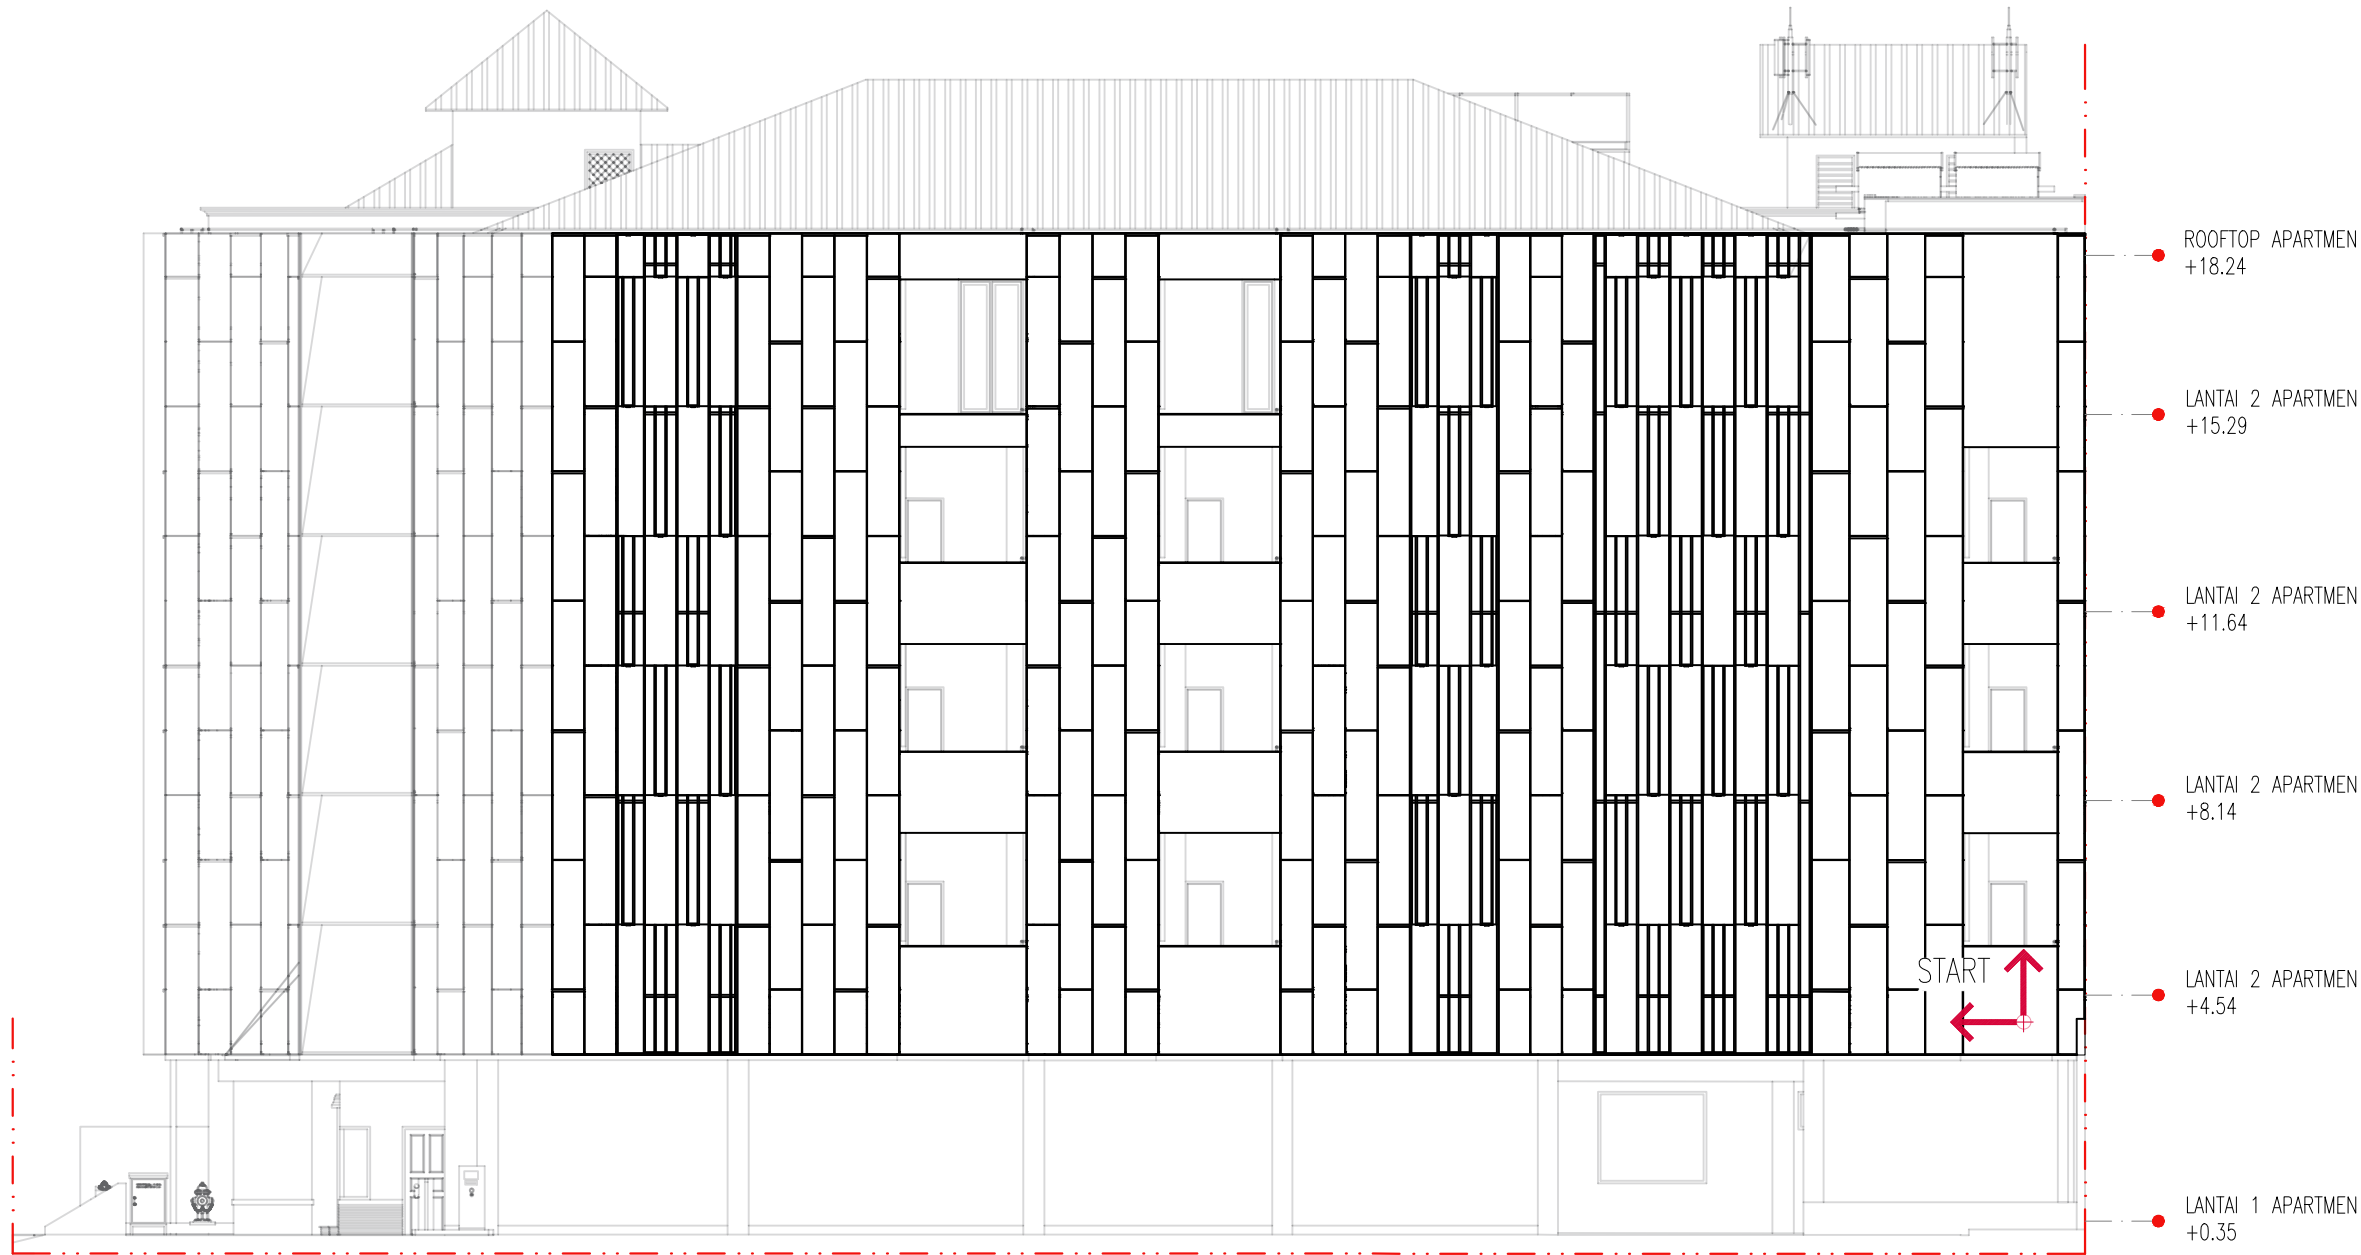

DETAIL BENCH MARK 2

SKALA 1:140

GAMBAR		SKALA
DETAIL BENCH MARK 2		1: 140
KODE	REVISI	TANGGAL
ARS	FIN.	
HALAMAN		JUMLAH
303		314




UNIVERSITAS HASANUDDIN
2025

PROYEK

Pembuatan Fasad
Gedung Pendidikan dan Pelatihan
Universitas Hasanuddin

FOR
TENDER

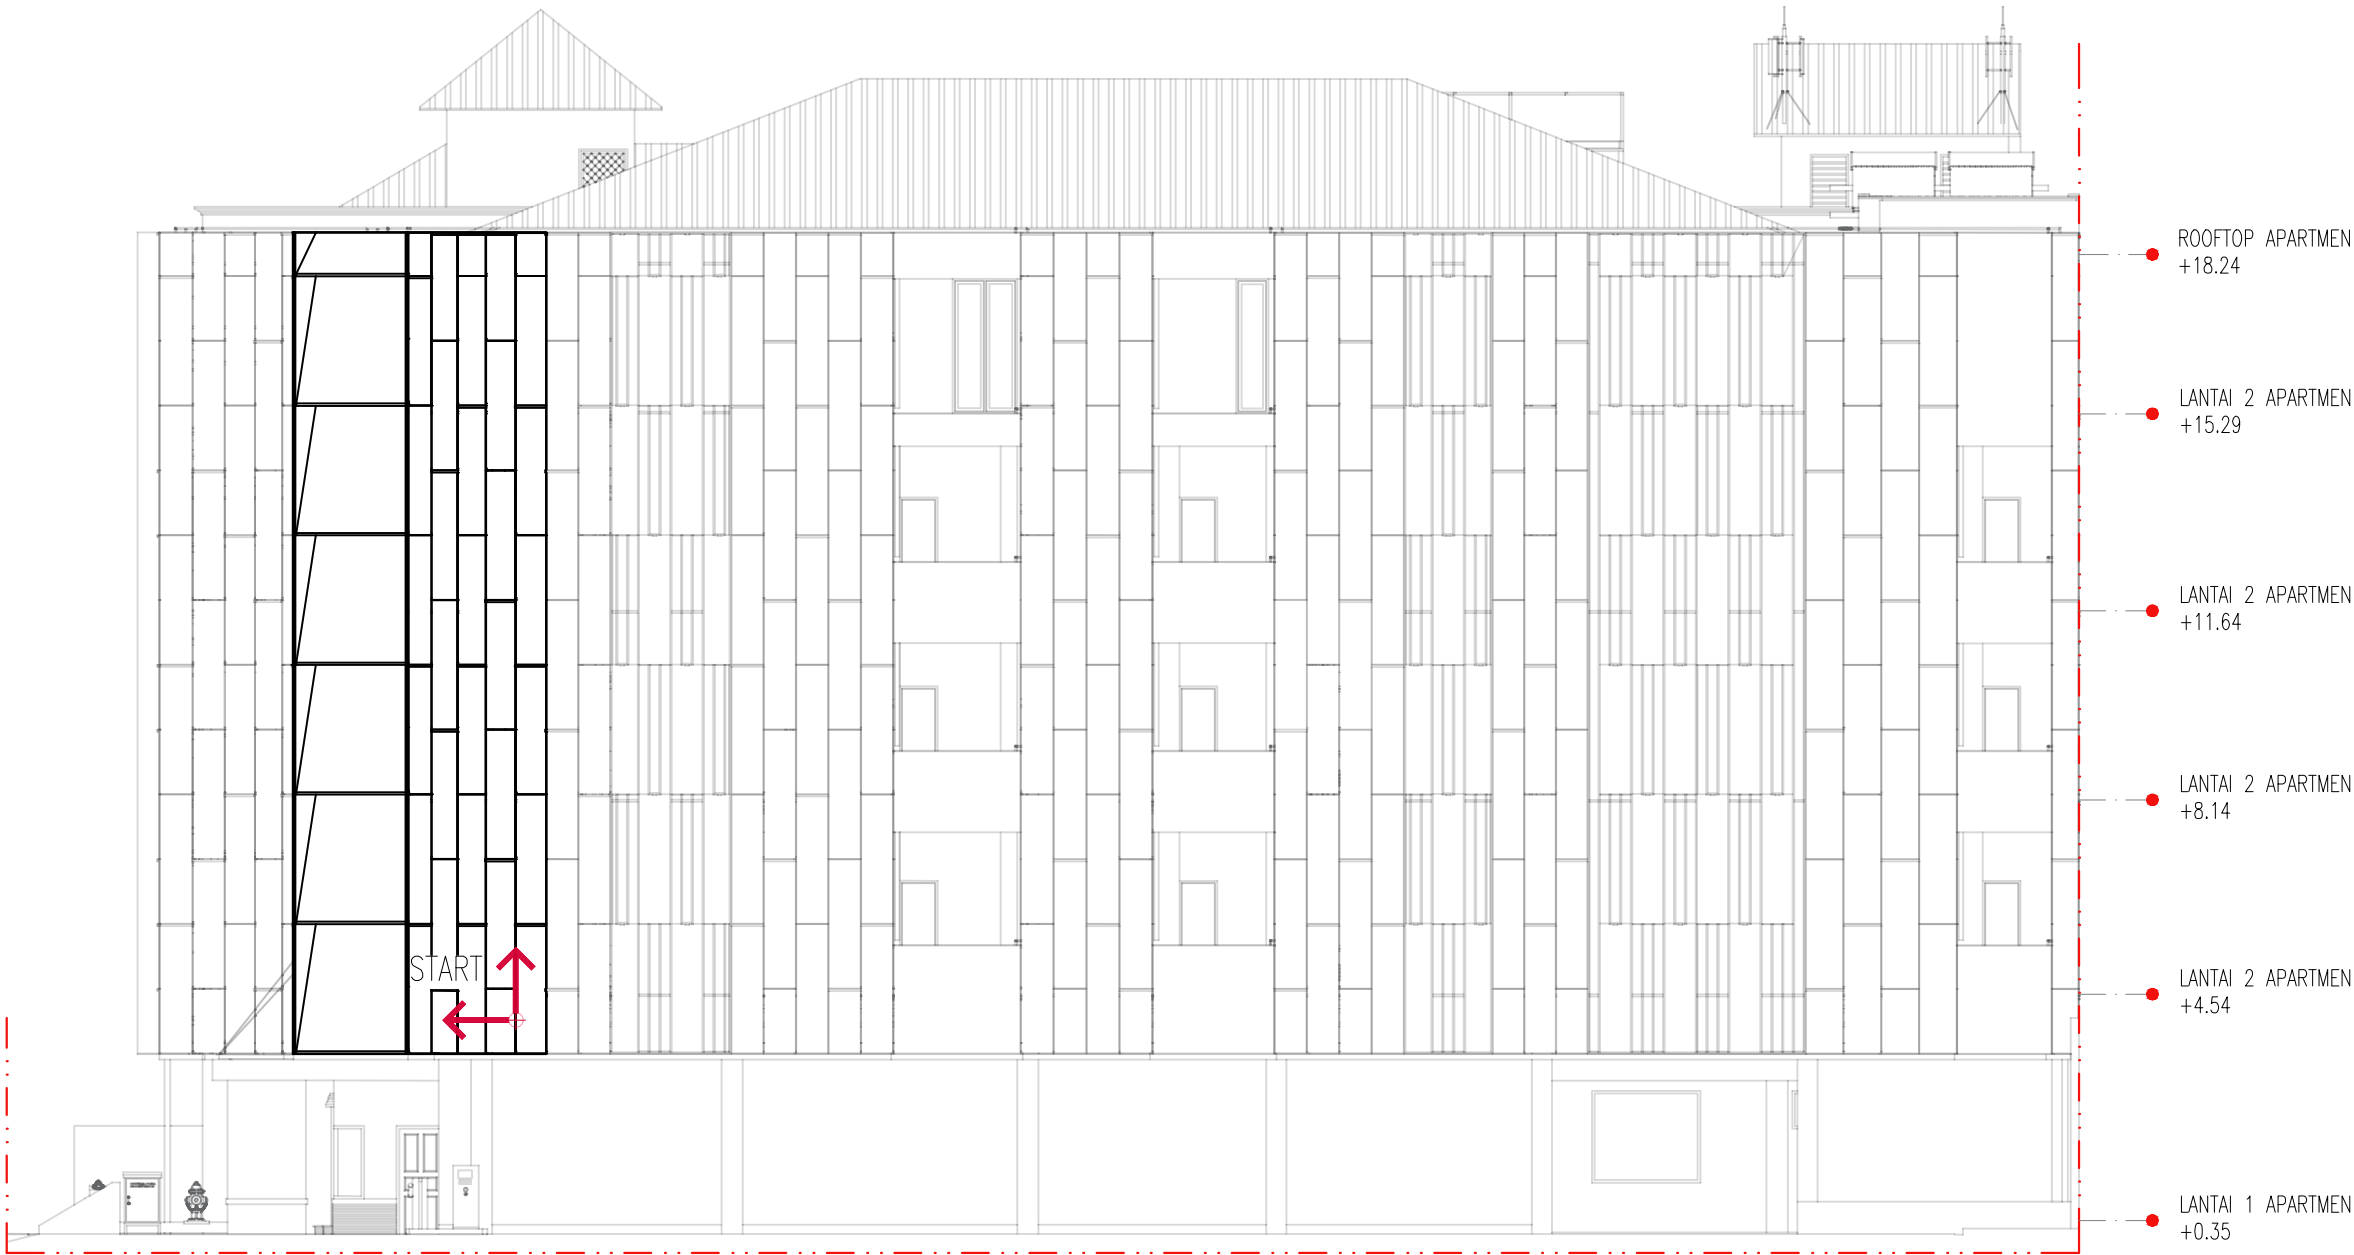

DETAIL BENCH MARK 3

SKALA 1:140

GAMBAR		SKALA
DETAIL BENCH MARK 3		1: 140
KODE	REVISI	TANGGAL
ARS	FIN.	
HALAMAN		JUMLAH
304		314

ROOFTOP HOTEL
+18.09

LANTAI 5 HOTEL
+14.15

LANTAI 4 HOTEL
+10.70

LANTAI 3 HOTEL
+7.20

LANTAI 2 HOTEL
+3.68

LANTAI 1 HOTEL
±0.00

START



DETAIL BENCH MARK 4

SKALA 1 : 100

GAMBAR			SKALA	KONSULTAN PERENCANA	PROYEK	 UNIVERSITAS HASANUDDIN 2025
DETAIL BENCH MARK 4			1 : 100	FOR TENDER	Pembuatan Fasad Gedung Pendidikan dan Pelatihan Universitas Hasanuddin	
HALAMAN	JUMLAH	REVISI	TANGGAL			
305	314	FIN.				
		KODE				
		ARS				



UNIVERSITAS HASANUDDIN
2025

PROYEK

Pembuatan Fasad
Gedung Pendidikan dan Pelatihan
Universitas Hasanuddin

FOR
TENDER

GAMBAR		SKALA
DETAIL BENCH MARK 5		1: 140
KODE	REVISI	TANGGAL
ARS	FIN.	
HALAMAN		JUMLAH
306		314





UNIVERSITAS HASANUDDIN
2025

PROYEK

Pembuatan Fasad
Gedung Pendidikan dan Pelatihan
Universitas Hasanuddin

FOR
TENDER

GAMBAR

SKALA

DETAIL BENCH MARK 6

1: 140

KODE

REVISI

TANGGAL

ARS

FIN.

HALAMAN

JUMLAH


307

314



DETAIL BENCH MARK 6

SKALA 1:140

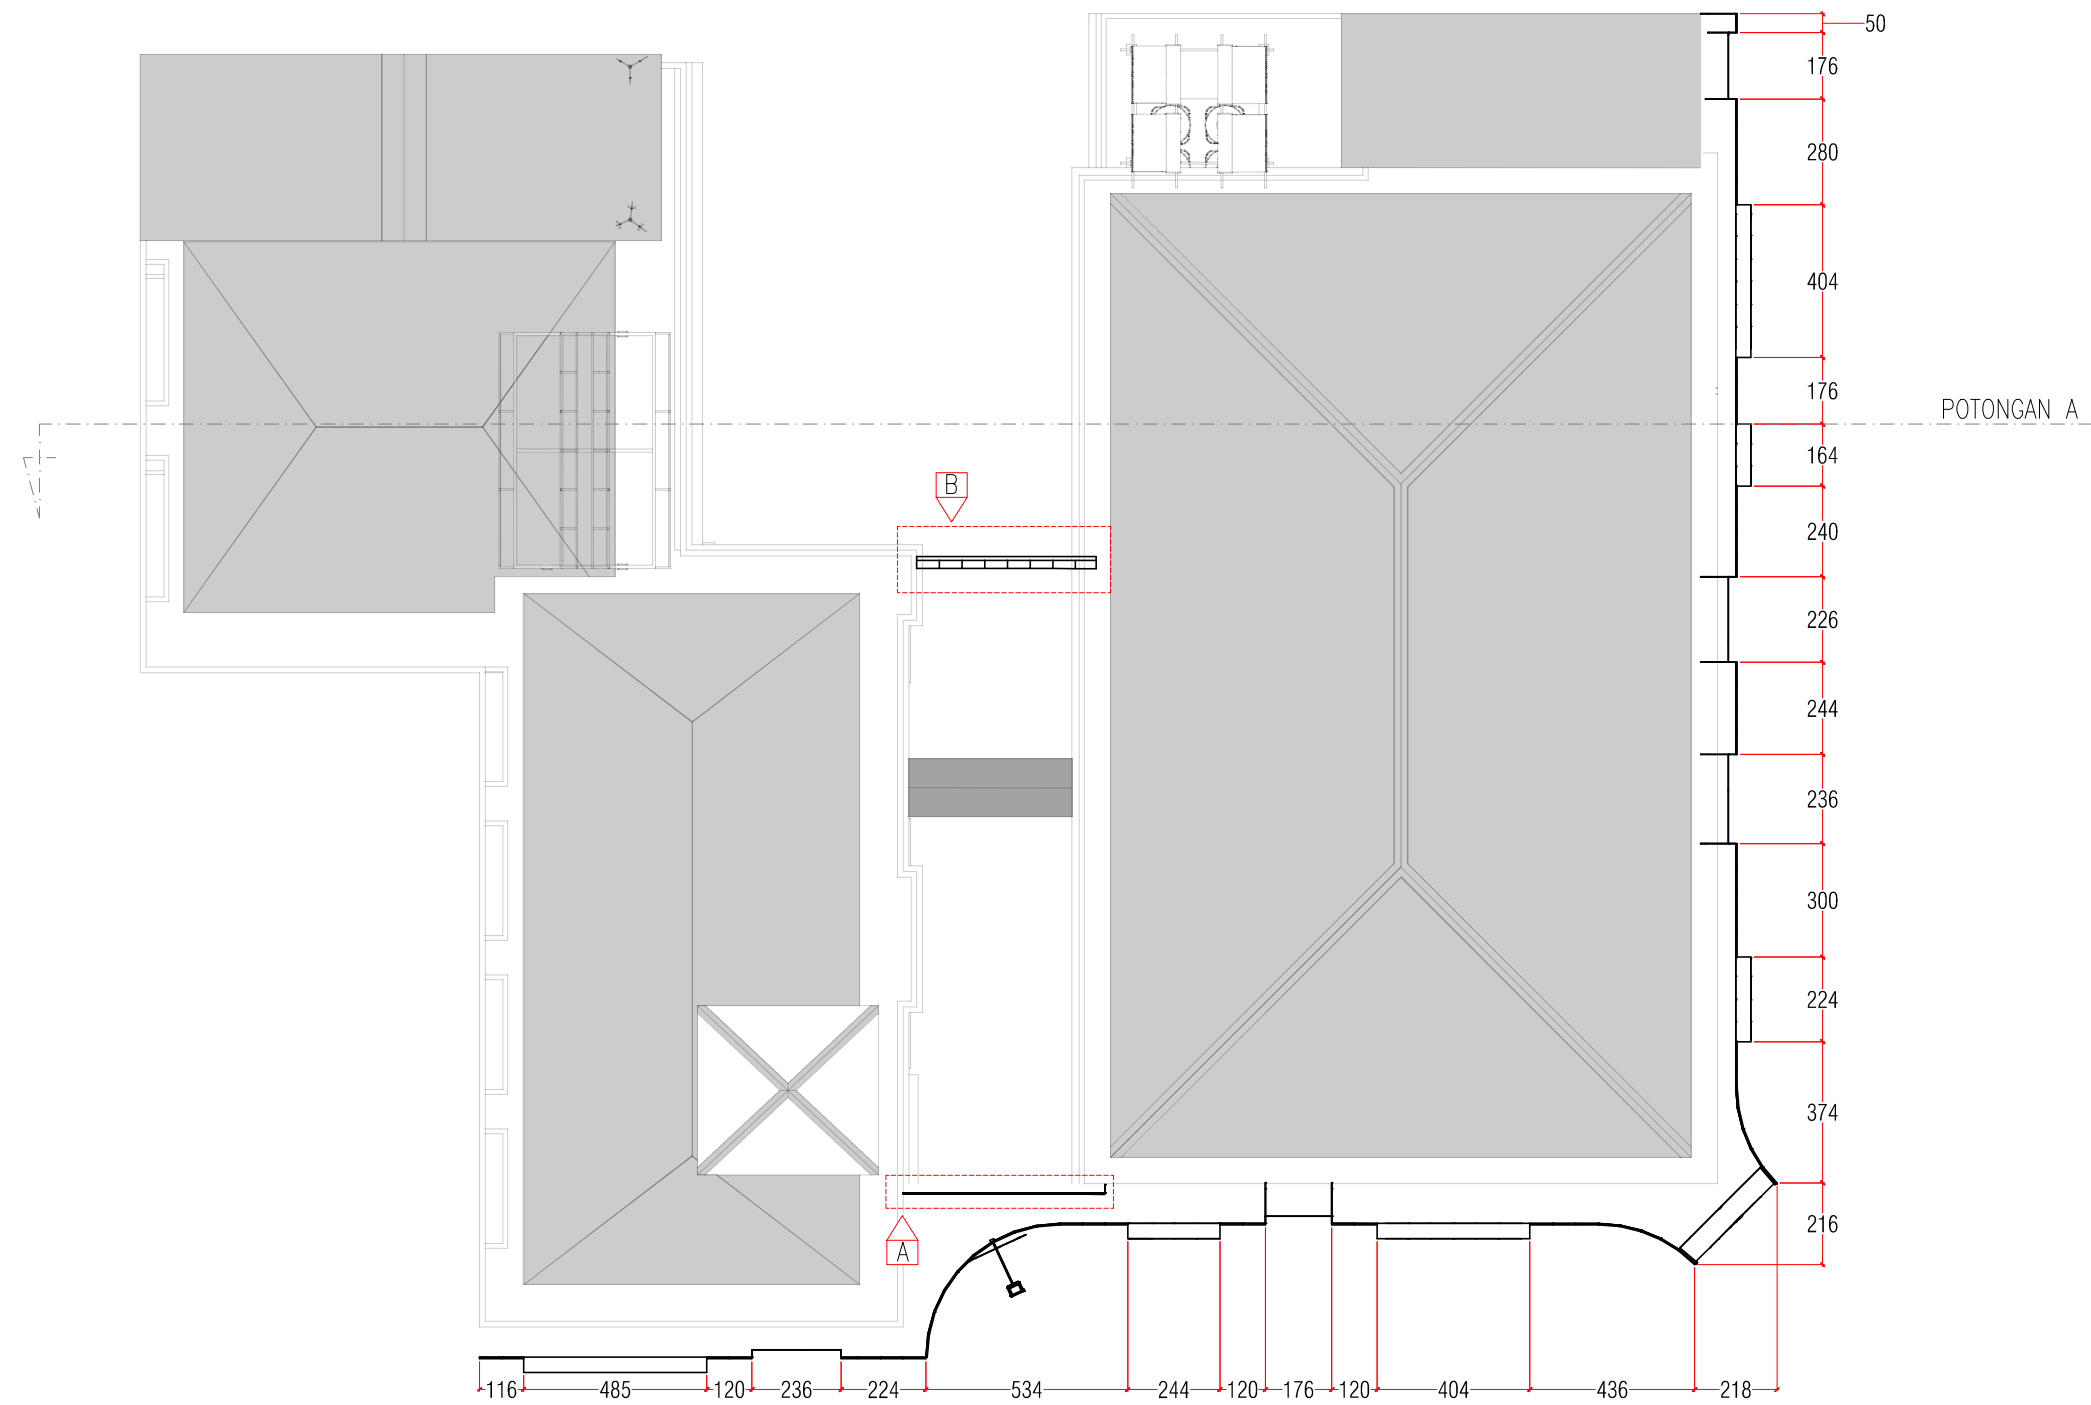

FOR
TENDER

GAMBAR		SKALA
DENAH RENCANA FASAD		1:200
KODE	REVISI	TANGGAL
ARS	FIN.	
HALAMAN		JUMLAH
308		314



UNIVERSITAS HASANUDDIN
2025

PROYEK

Pembuatan Fasad
Gedung Pendidikan dan Pelatihan
Universitas Hasanuddin

FOR
TENDER

GAMBAR

SKALA

TAMPAK DEPAN
FASAD

1: 140

KODE

REVISI

TANGGAL

ARS


FIN.

HALAMAN

JUMLAH

309

314

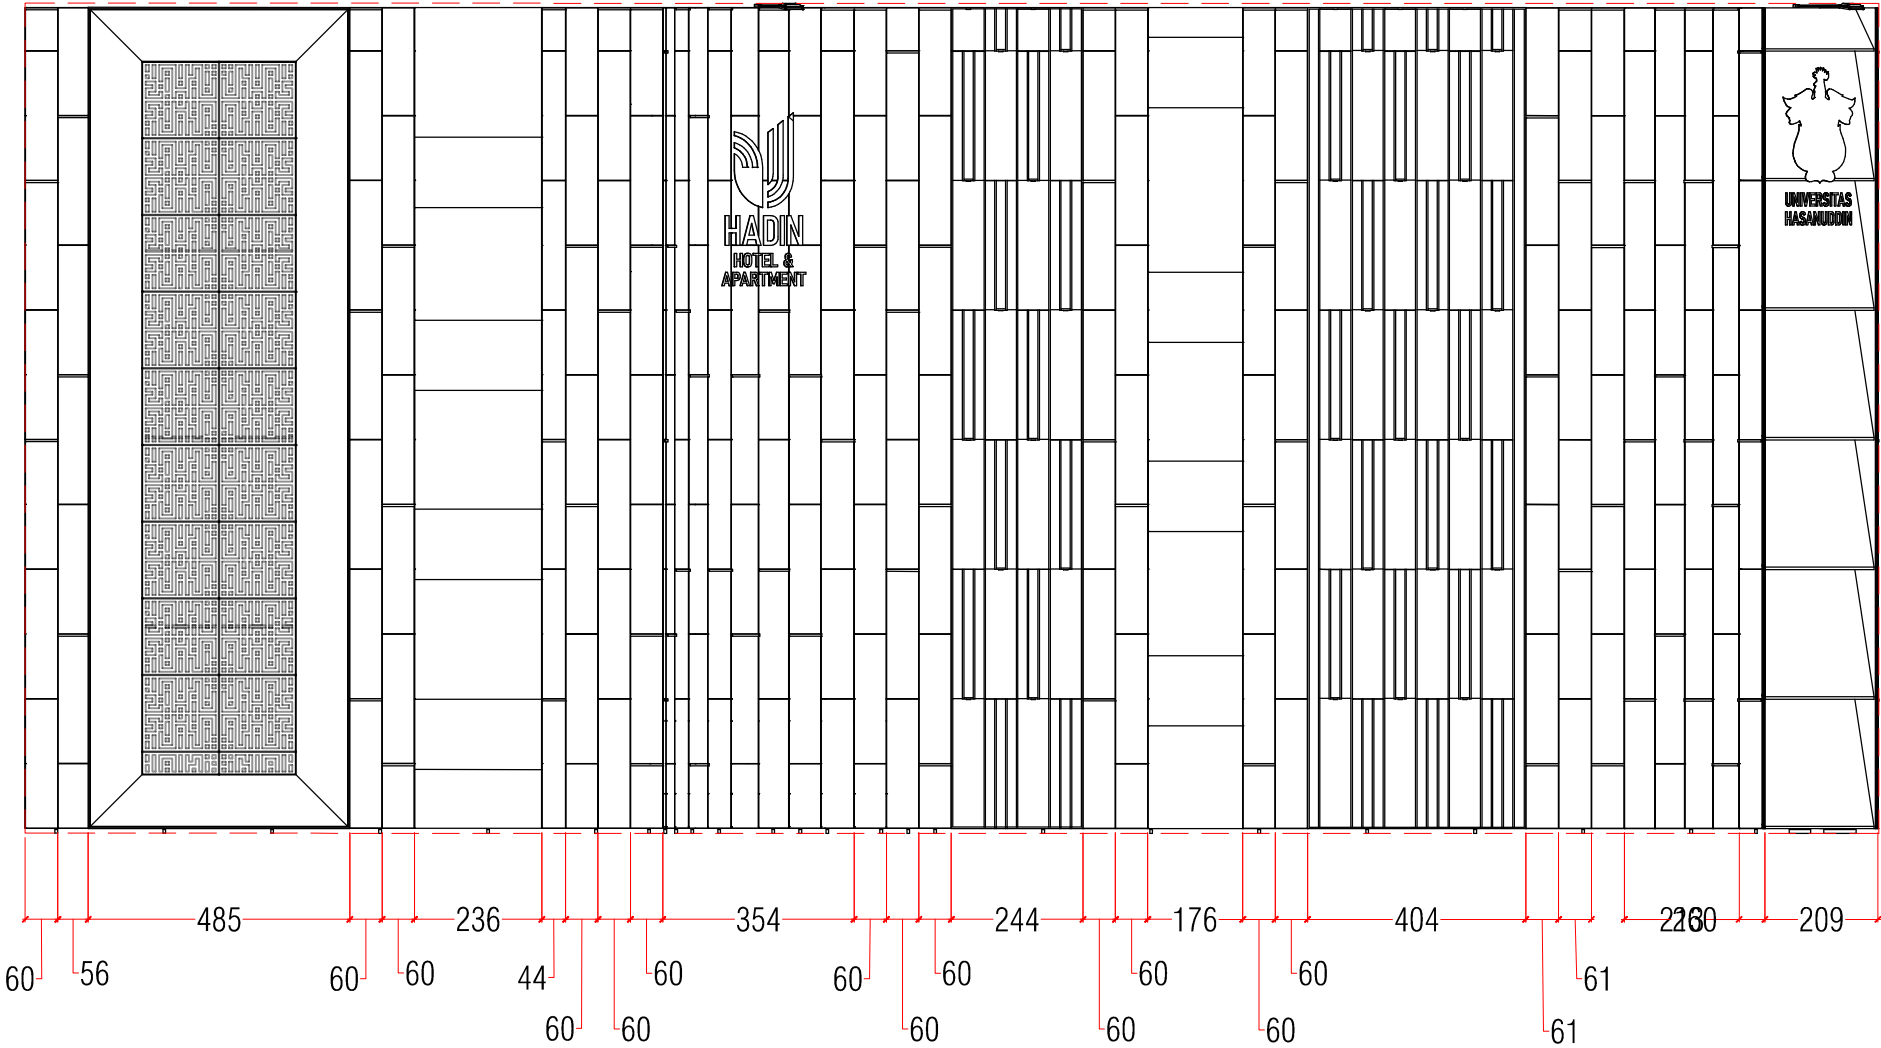

TAMPAK DEPAN



TAMPAK DEPAN FASAD

300

SKALA 1:140




UNIVERSITAS HASANUDDIN
2025

PROYEK

Pembuatan Fasad
Gedung Pendidikan dan Pelatihan
Universitas Hasanuddin

FOR
TENDER

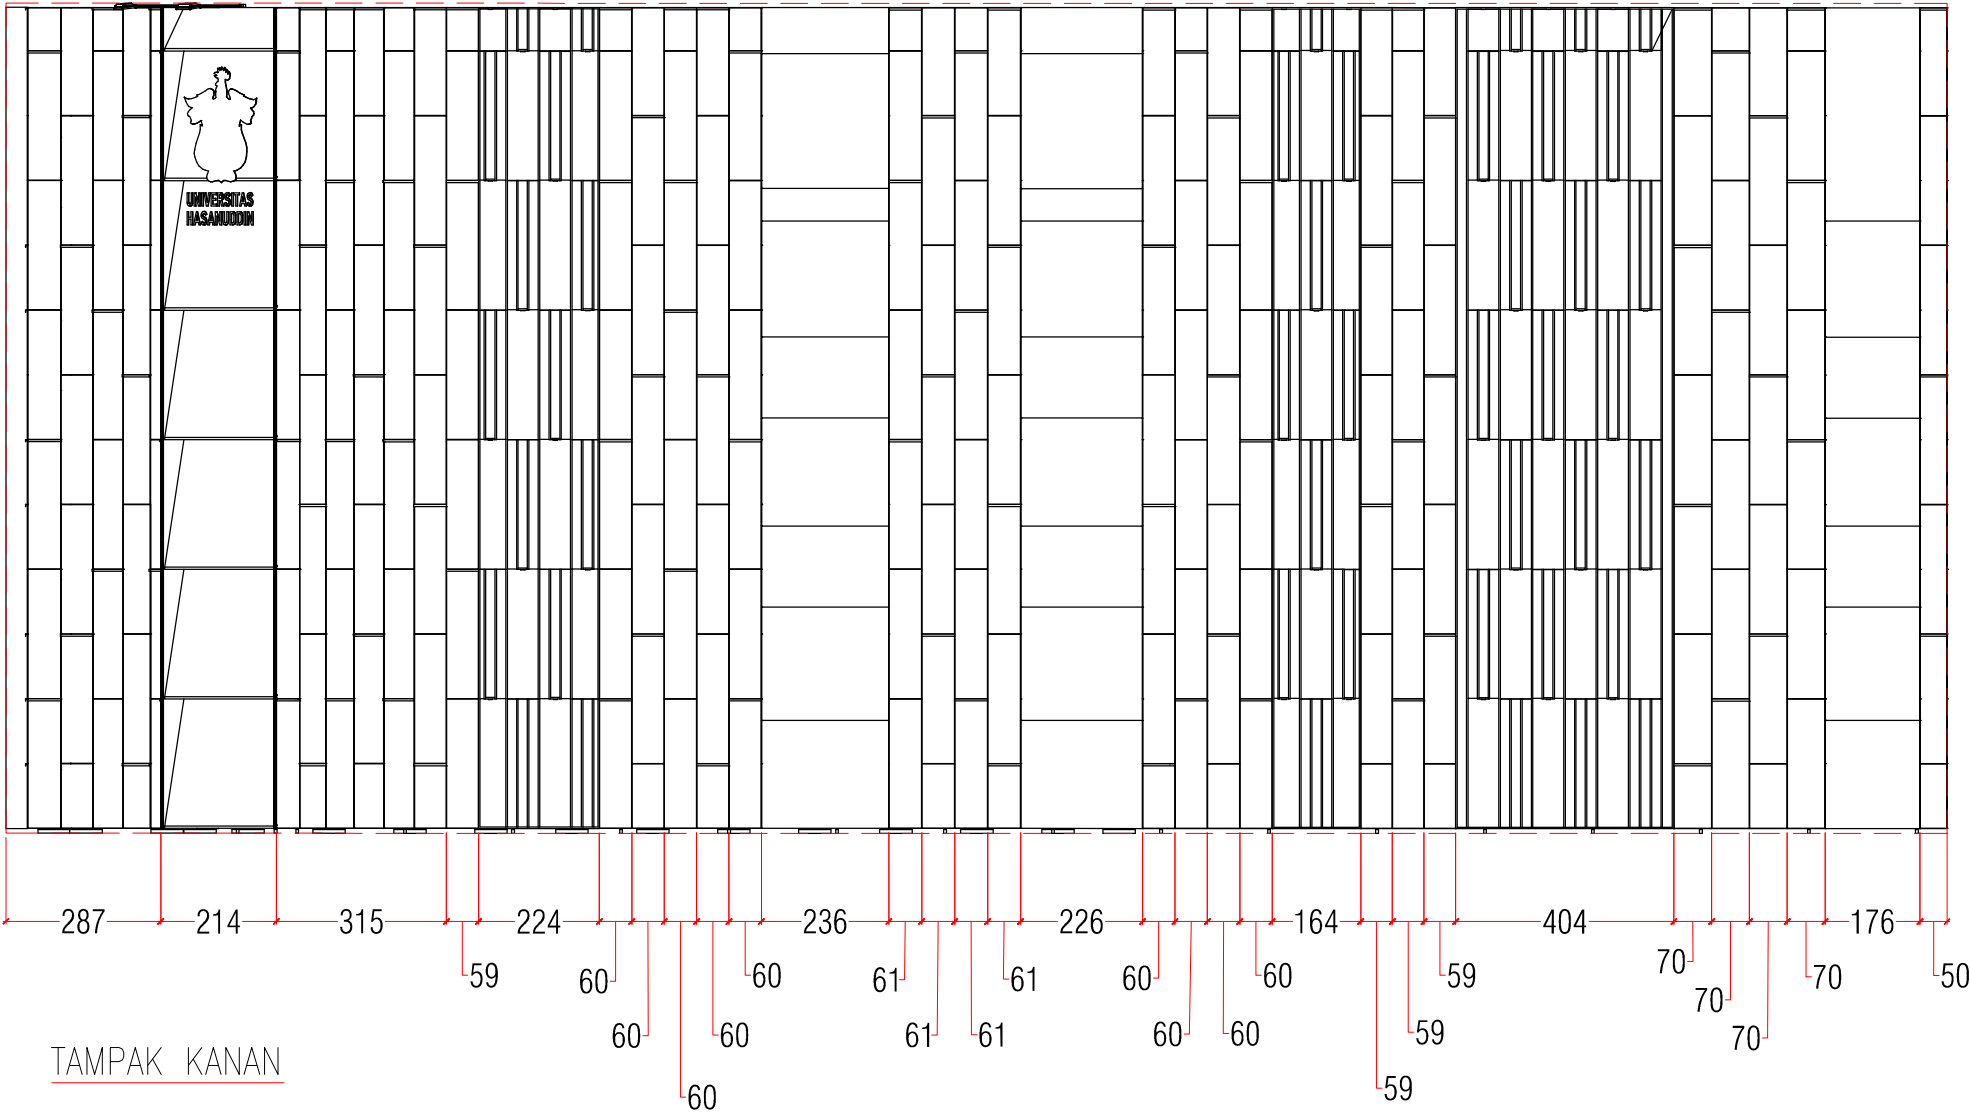

TAMPAK KANAN



TAMPAK SAMPING KANAN FASAD

SKALA 1:140

GAMBAR		SKALA
TAMPAK SAMPING KANAN FASAD		1: 140
KODE	REVISI	TANGGAL
ARS	FIN.	
HALAMAN		JUMLAH
310		314



UNIVERSITAS HASANUDDIN
2025

PROYEK

Pembuatan Fasad
Gedung Pendidikan dan Pelatihan
Universitas Hasanuddin

FOR
TENDER

GAMBAR

SKALA

DETAIL FASAD BELAKANG
& PENUTUP KANOPI

1: 140

KODE

REVISI

TANGGAL

ARS


FIN.

HALAMAN


JUMLAH

311


314

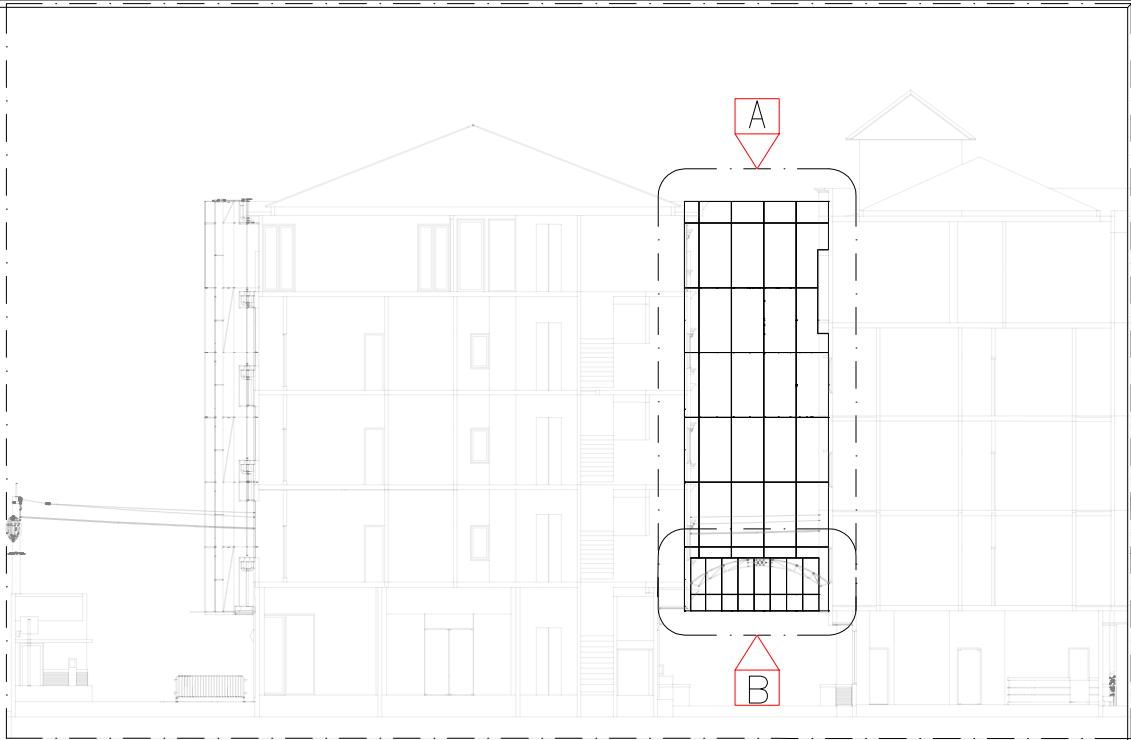


POTONGAN A

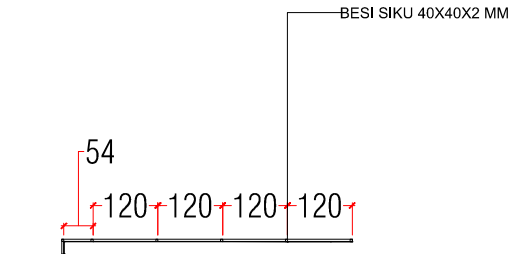

DETAIL A
DENAH

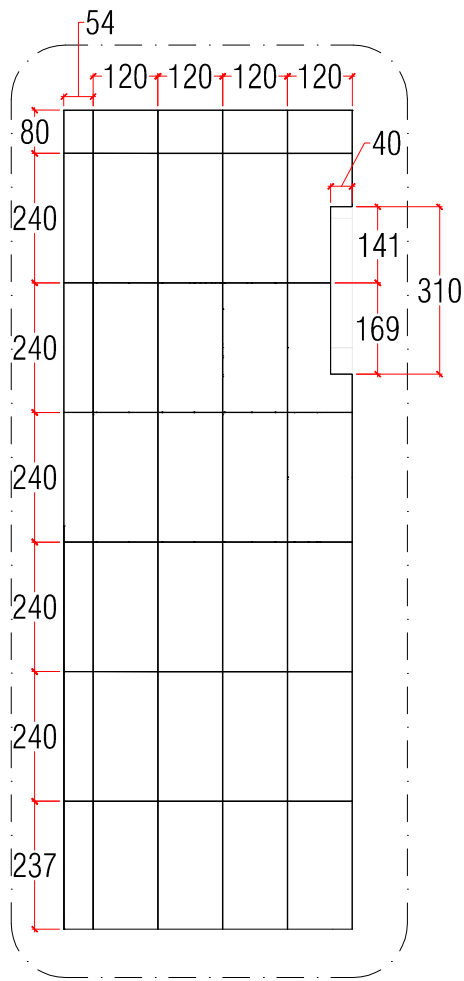


DETAIL A
TAMPAK DEPAN

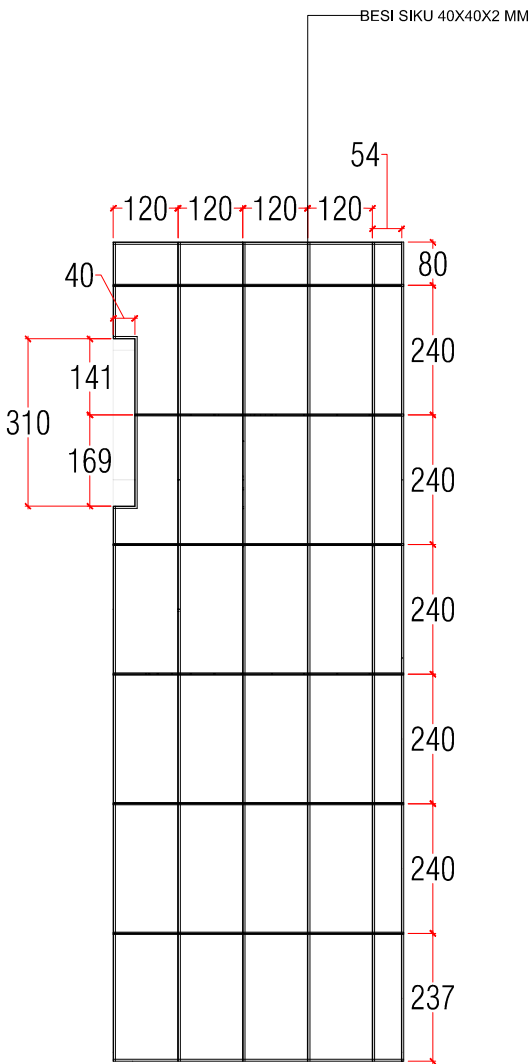


DETAIL A
TAMPAK BELAKANG




DETAIL A
TAMPAK KANAN

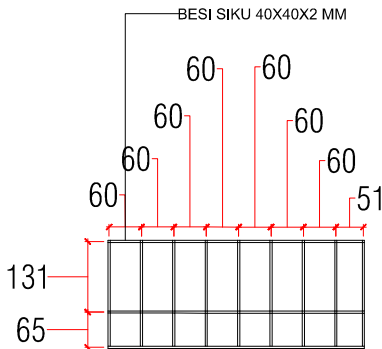


DETAIL B
TAMPAK BELAKANG

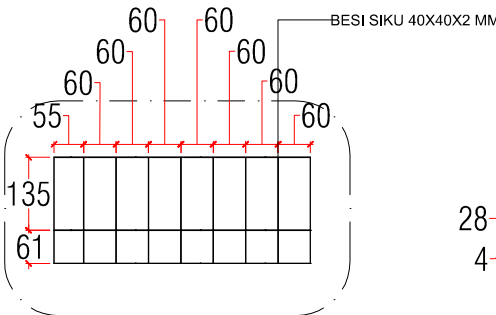

DETAIL B
TAMPAK DEPAN

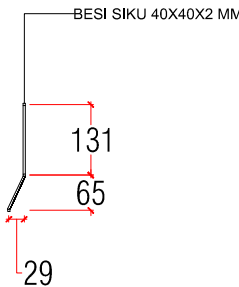

DETAIL B
TAMPAK KANAN

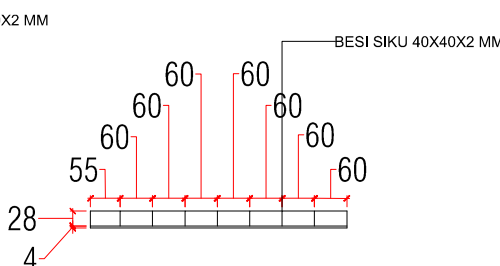

DETAIL B
DENAH



DETAIL FASAD BELAKANG DAN PENUTUP KANOPI

SKALA 1:140




UNIVERSITAS HASANUDDIN
2025

PROYEK

Pembuatan Fasad
Gedung Pendidikan dan Pelatihan
Universitas Hasanuddin

FOR
TENDER

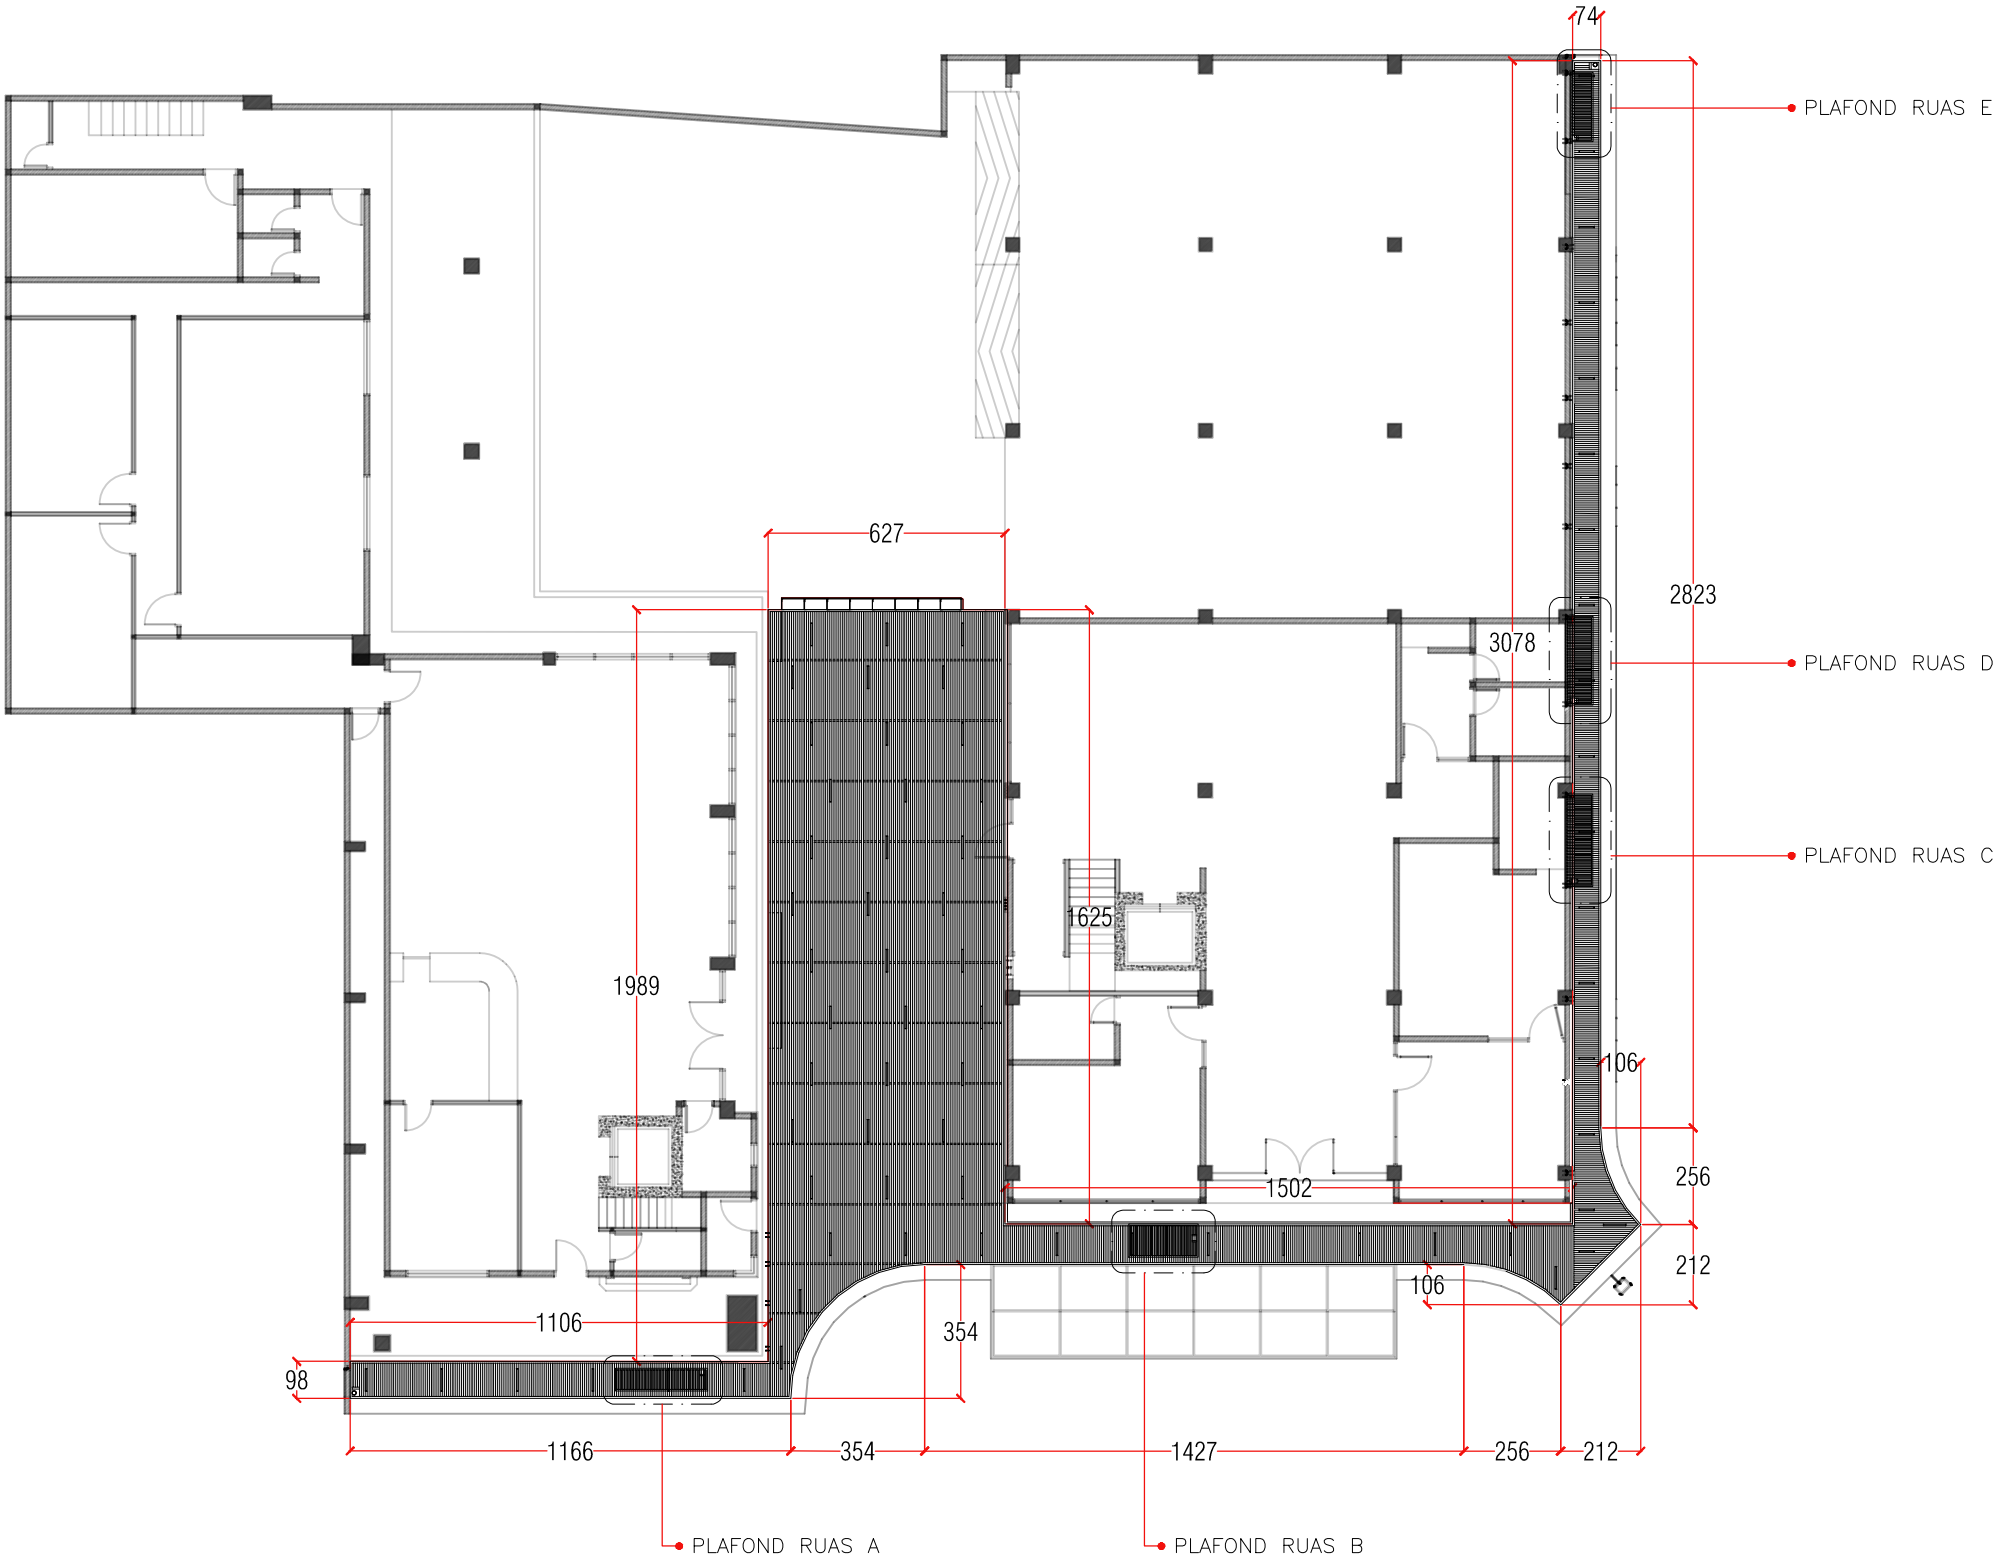

DENAH RENC. KISI-KISI PLAFOND FASAD DAN PLAFOND BALKON

SKALA 1:200

GAMBAR		SKALA
DENAH RENC. KISI-KISI PLAFOND FASAD DAN PLAFOND BALKON		1:200
KODE	REVISI	TANGGAL
ARS	FIN.	
HALAMAN		JUMLAH
312		314



UNIVERSITAS HASANUDDIN
2025

PROYEK

Pembuatan Fasad
Gedung Pendidikan dan Pelatihan
Universitas Hasanuddin

FOR
TENDER

GAMBAR

SKALA

ISOMETRI KISI-KISI
PLAFOND FASAD

1: 140

KODE

REVISI

TANGGAL

ARS


FIN.

HALAMAN

JUMLAH

313

314

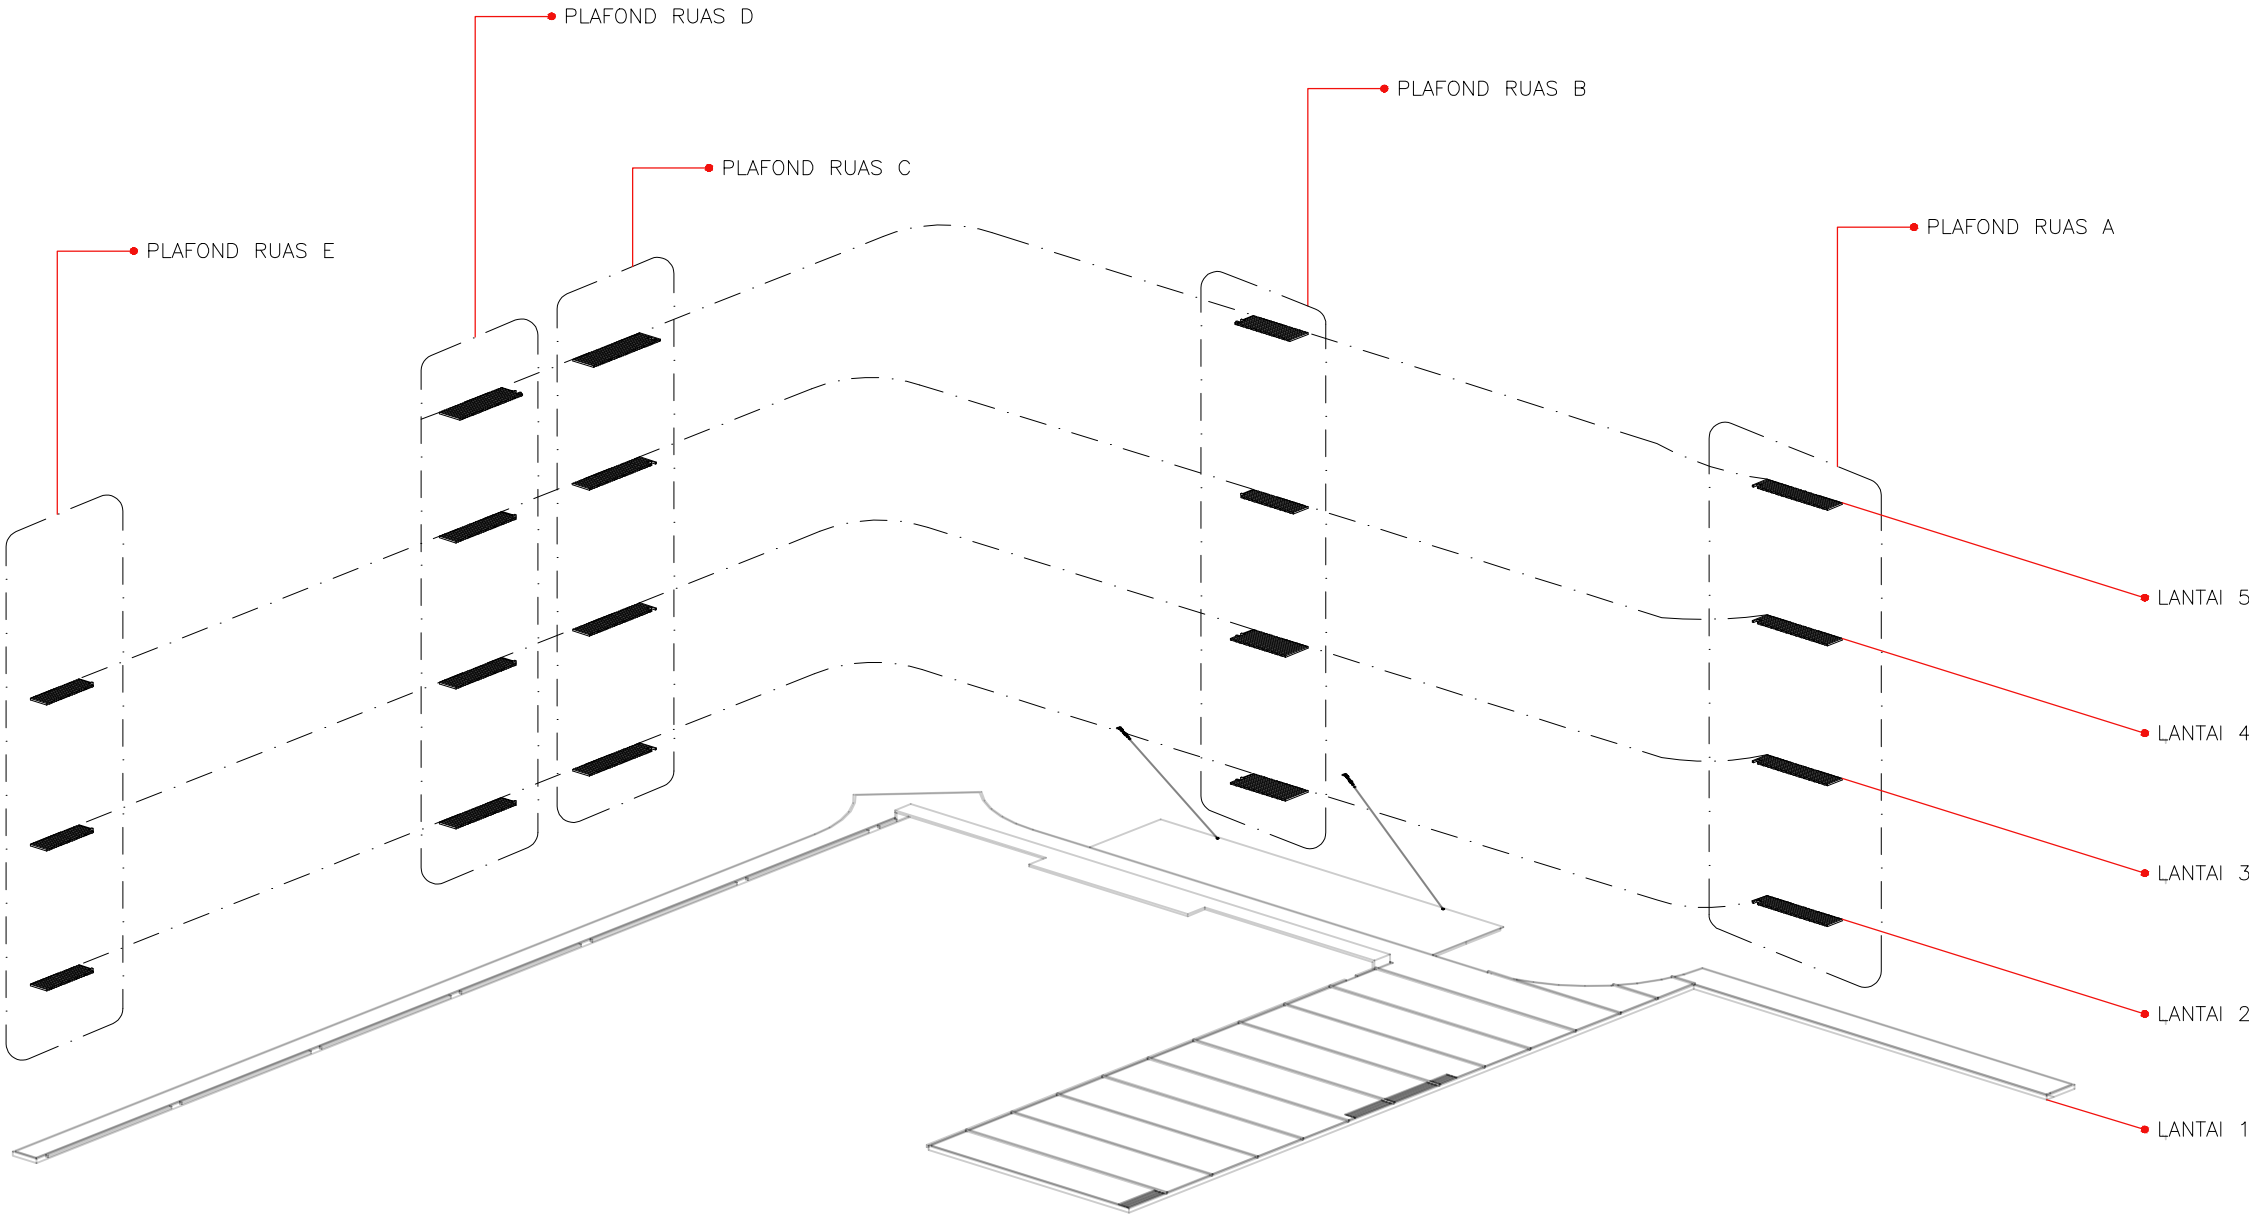


ISOMETRI




ISOMETRI KISI-KISI PLAFOND FASAD


SKALA 1:140

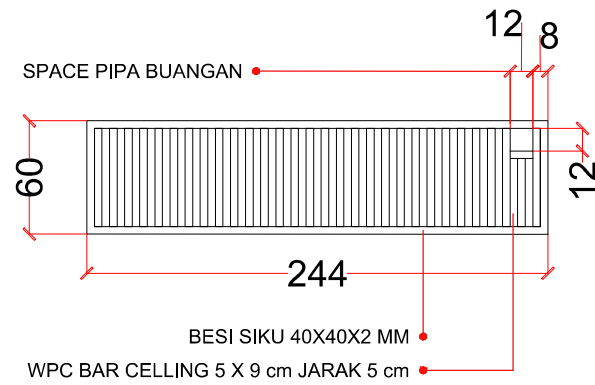


LANTAI 2,3,4,5 RUAS A

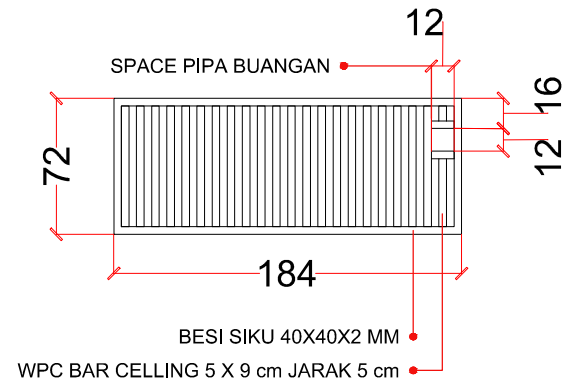


LANTAI 5 RUAS B

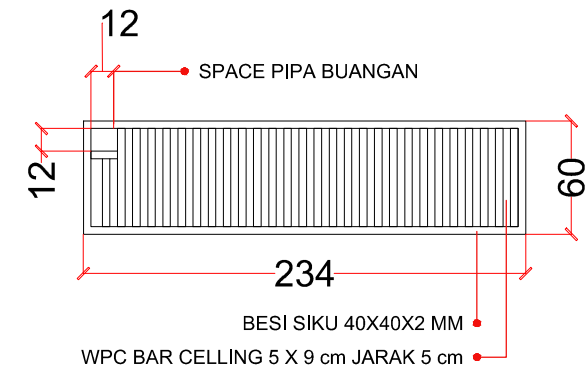


LANTAI 2,3,4 RUAS D

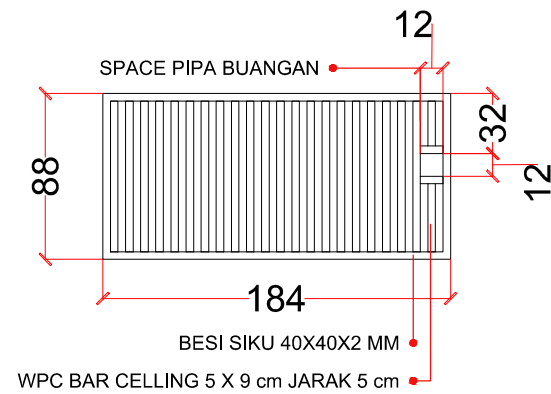


LANTAI 2,3 RUAS B

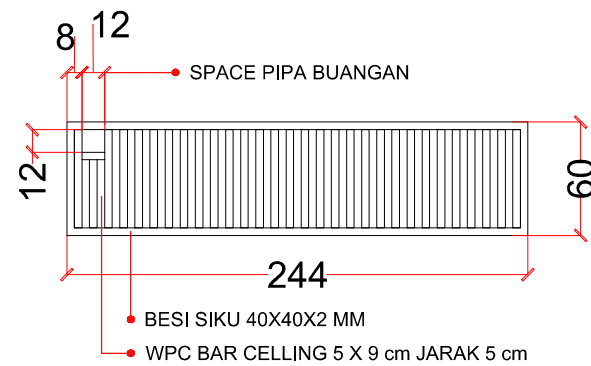


LANTAI 2,3,4 RUAS C

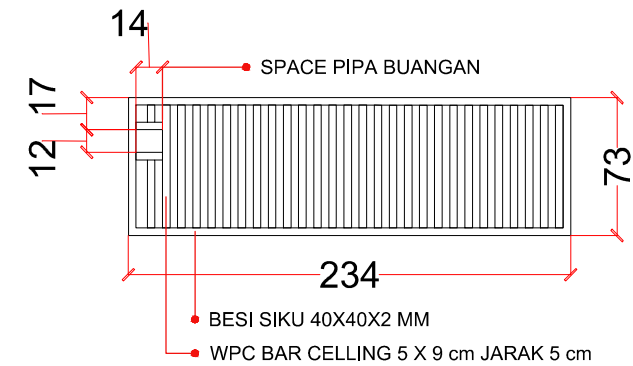


LANTAI 5 RUAS D

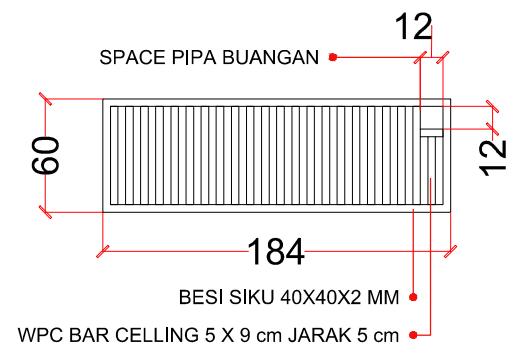

LANTAI 4 RUAS B

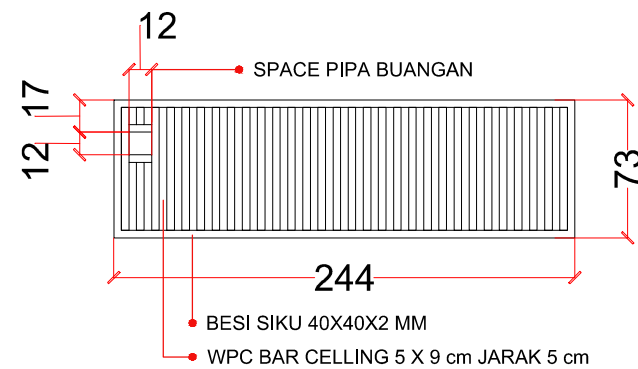

LANTAI 5 RUAS C

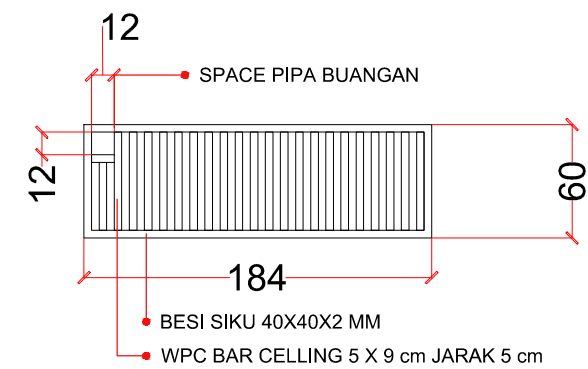

LANTAI 2,3,4 RUAS E



DETAIL PLAFOND FASAD

SKALA 1:40



UNIVERSITAS HASANUDDIN
2025

PROYEK

Pembuatan Fasad
Gedung Pendidikan dan Pelatihan
Universitas Hasanuddin

FOR TENDER

GAMBAR		SKALA
DETAIL PLAFOND FASAD		1: 40
KODE	REVISI	TANGGAL
ARS	FIN.	
HALAMAN		JUMLAH
314		314

GAMBAR DETAIL

KODE GAMBAR		SKALA	JUDUL GAMBAR	KETERANGAN
400 - DET - GAMBAR DETAIL				
DET	401	1:25	DETAIL SAMBUNGAN FASAD 1	
DET	402	1:25	DETAIL SAMBUNGAN FASAD 2	
DET	403	1:25	DETAIL SAMBUNGAN FASAD 3	
DET	404	NFS	DETAIL SAMBUNGAN FASAD 4	
DET	405	1:280	ISOMETRI KANOPI & LOGO	
DET	406	1:130	DETAIL KANOPI	
DET	407	1:60	DETAIL LOGO	
DET	408	1:200	RENCANA BOX LED STRIP	
DET	409	1:15	DETAIL KISI-KISI PLAFOND DAN BOX LED STRIP	



UNIVERSITAS HASANUDDIN
2025

PROYEK

Pembuatan Fasad
Gedung Pendidikan dan Pelatihan
Universitas Hasanuddin

FOR
TENDER

GAMBAR		SKALA
DAFTAR ISI		-
KODE	REVISI	TANGGAL
DET	FIN.	
HALAMAN		JUMLAH
400		409




UNIVERSITAS HASANUDDIN
2025


PROYEK

Pembuatan Fasad
Gedung Pendidikan dan Pelatihan
Universitas Hasanuddin

FOR
TENDER

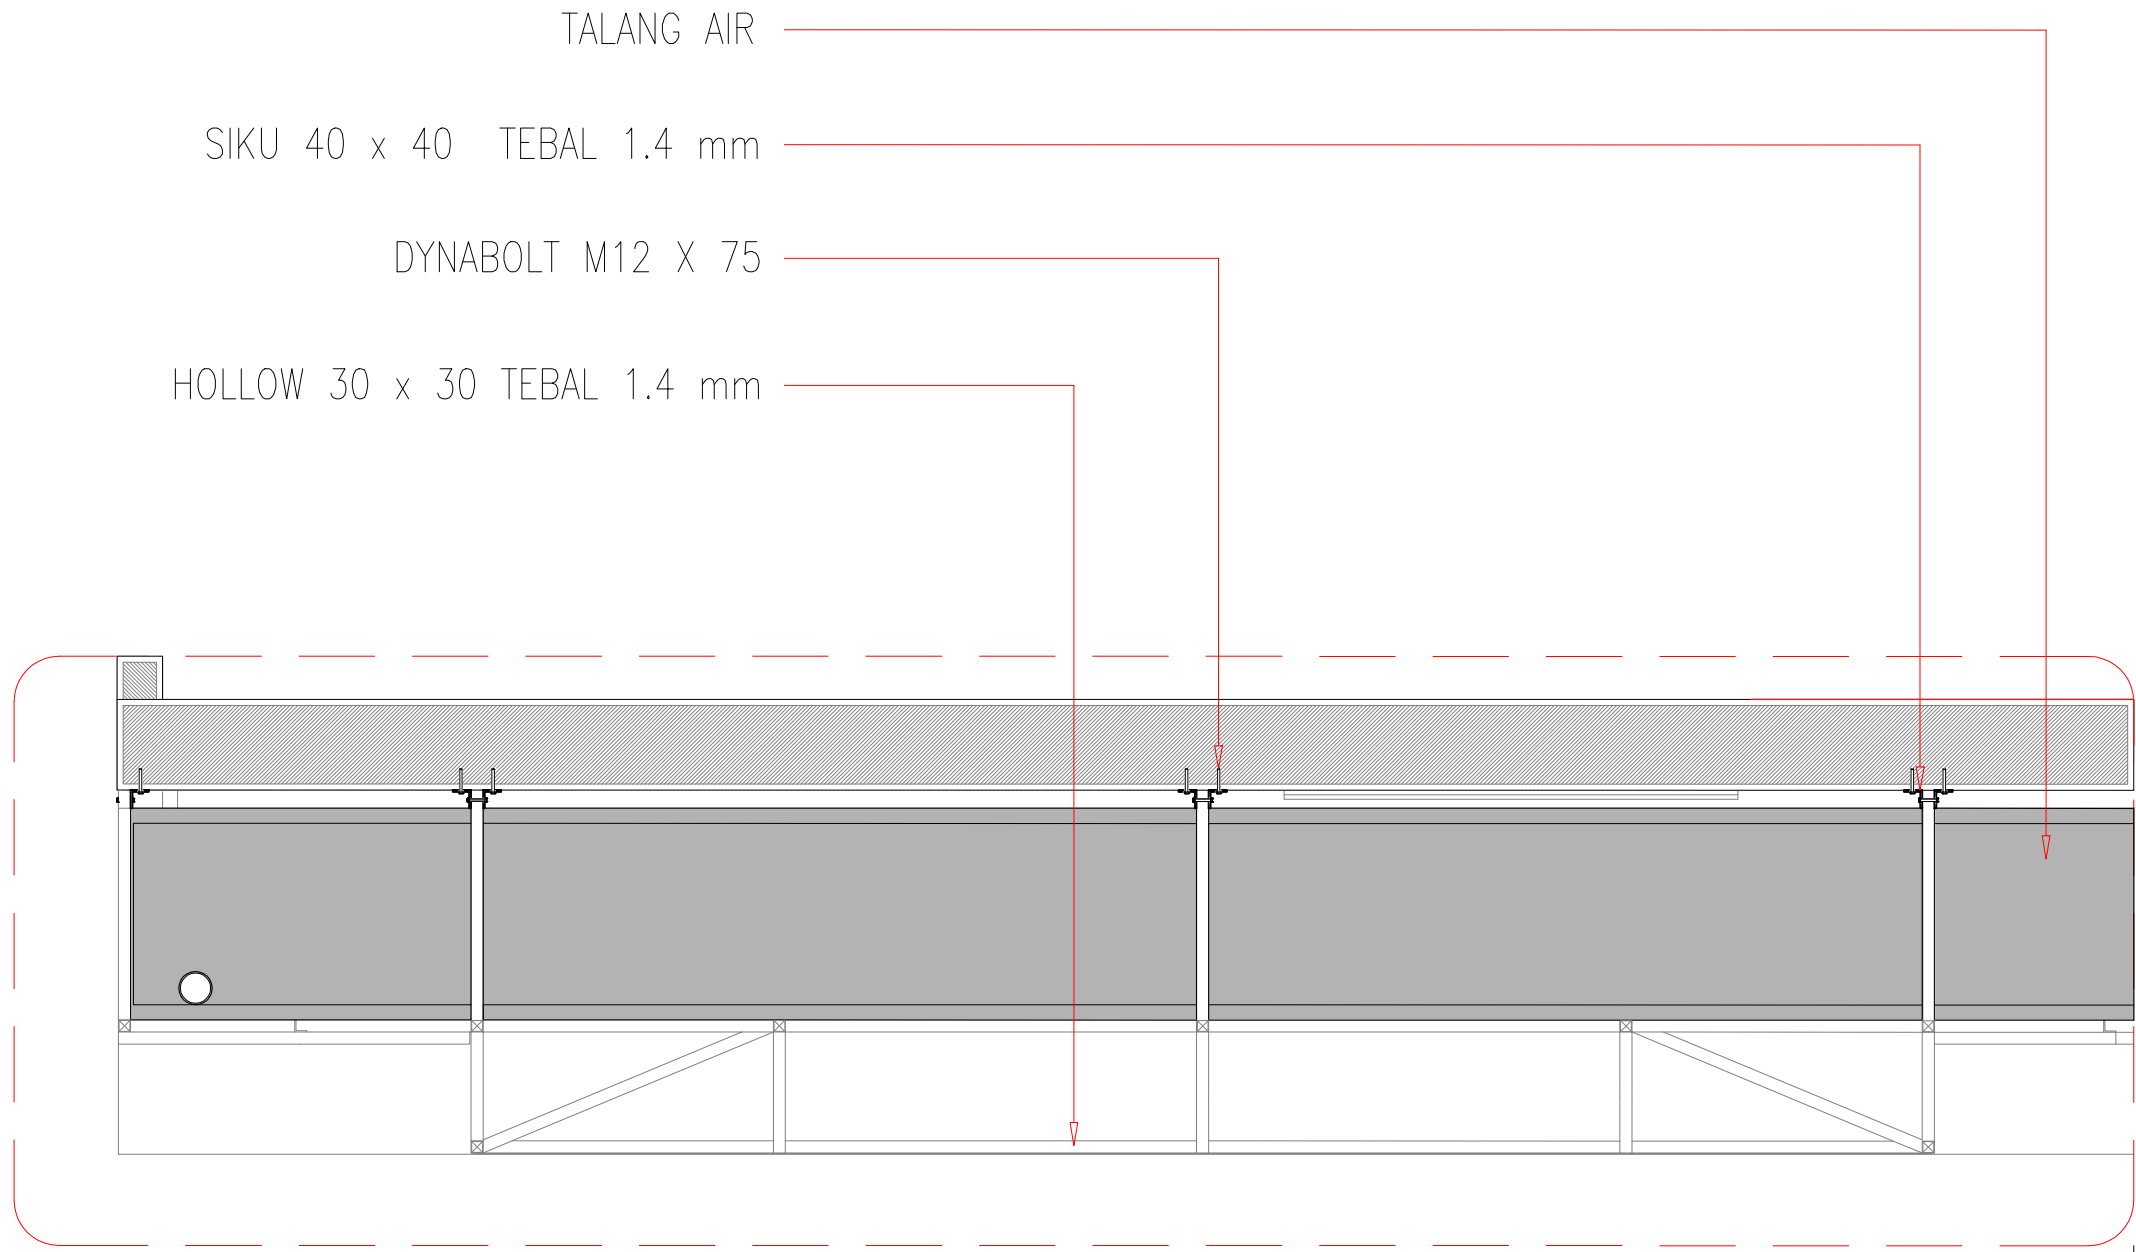

TAMPAK ATAS

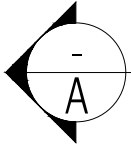

DETAIL SAMBUNGAN FASAD 1

SKALA 1:25

GAMBAR		SKALA
DETAIL SAMBUNGAN FASAD 1		1:25
KODE	REVISI	TANGGAL
DET	FIN.	
HALAMAN		JUMLAH
401		409



UNIVERSITAS HASANUDDIN
2025

PROYEK

Pembuatan Fasad
Gedung Pendidikan dan Pelatihan
Universitas Hasanuddin

FOR
TENDER

GAMBAR

SKALA

DETAIL SAMBUNGAN
FASAD 2

1:25

KODE

REVISI

TANGGAL

DET

FIN.

HALAMAN

JUMLAH

402


409

DYNABOLT M12 X 75

SIKU 40 x 40 TEBAL 1.4 mm

HOLLOW 30 x 30 TEBAL 1.4 mm

BESI PLAT TEBAL 3 MM

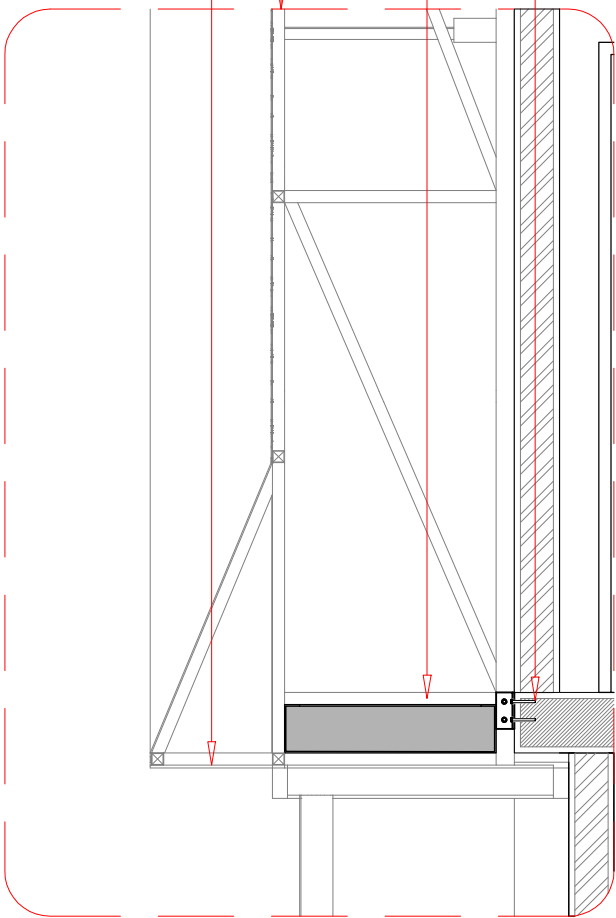


POTONGAN A-BAWAH

DYNABOLT M12 X 75

SIKU 40 x 40 TEBAL 1.4 mm

HOLLOW 30 x 30 TEBAL 1.4 mm

ACP TEBAL 4 MM

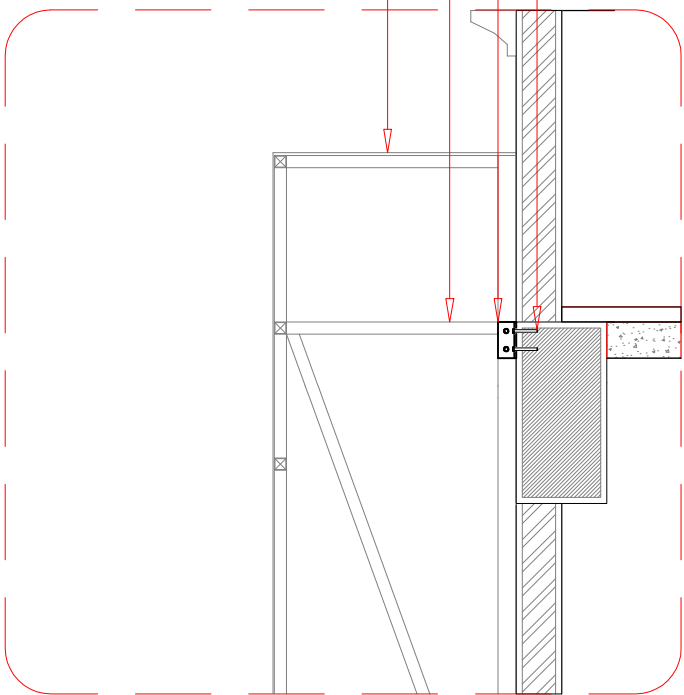

POTONGAN A-ATAS



DETAIL SAMBUNGAN FASAD 2

SKALA 1:25



UNIVERSITAS HASANUDDIN
2025

PROYEK

Pembuatan Fasad
Gedung Pendidikan dan Pelatihan
Universitas Hasanuddin

FOR
TENDER

GAMBAR

SKALA

DETAIL SAMBUNGAN
FASAD 3

1:25

KODE

REVISI

TANGGAL

DET

FIN.

HALAMAN

JUMLAH


403

409

RANGKA FASAD ACP
BESI SIKU 40 x 40 x 1.4 mm

RANGKA KREMONA
HOLLOW GALVANISH 30 x 30 x 1.4 mm

TITIK PENGELASAN ANTAR
RANGKA KREMONA & BESI SIKU

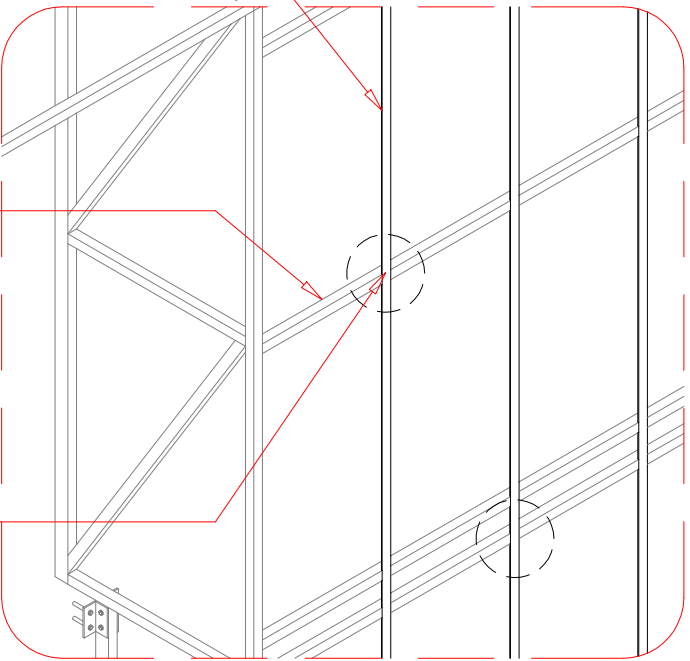


DETAIL TITIK LAS
RANGKA ACP

RANGKA FASAD ACP
BESI SIKU 40 x 40 x 1.4 mm

RANGKA KREMONA
HOLLOW GALVANISH 30 x 30 x 1.4 mm

TITIK PENGELASAN ANTAR
RANGKA KREMONA & BESI SIKU

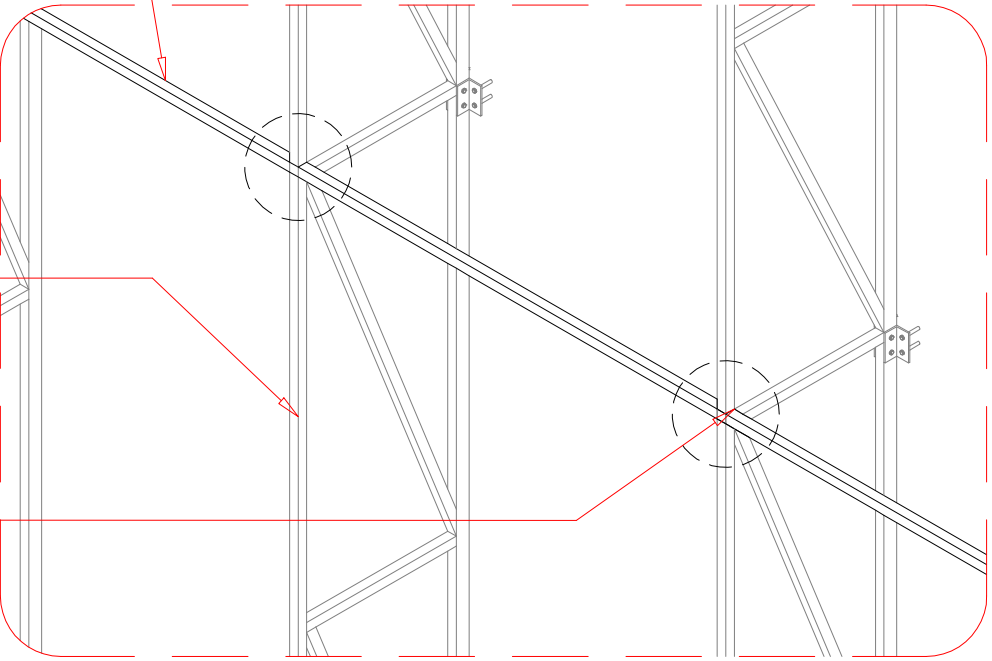

DETAIL TITIK LAS
RANGKA KREMONA HORIZONTAL



DETAIL SAMBUNGAN FASAD 3

SKALA 1:25



UNIVERSITAS HASANUDDIN
2025

PROYEK

Pembuatan Fasad
Gedung Pendidikan dan Pelatihan
Universitas Hasanuddin

FOR
TENDER

GAMBAR

SKALA

DETAIL SAMBUNGAN
FASAD 4

NFS

KODE

REVISI

TANGGAL

DET


FIN.

HALAMAN

JUMLAH

404

409

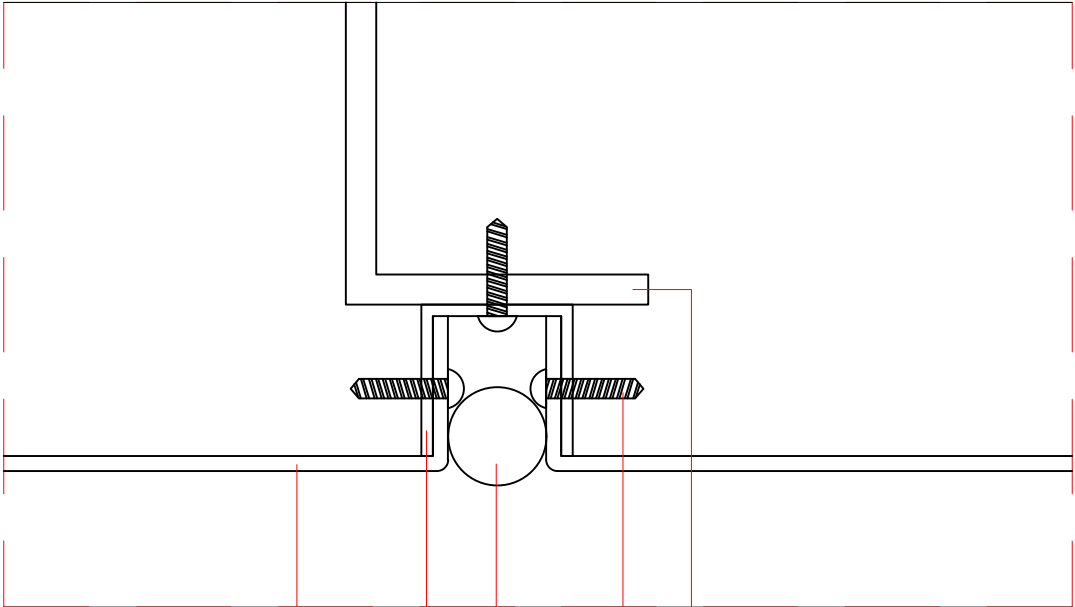

BESI SIKU 40X40X1.4MM

SEKRUP PH 8X12"

SEALANT


BESI SIKU U 40X40X1.4MM

ACP SOLID TEBAL 0.4MM



DETAIL SAMBUNGAN FASAD 4

SKALA NFS

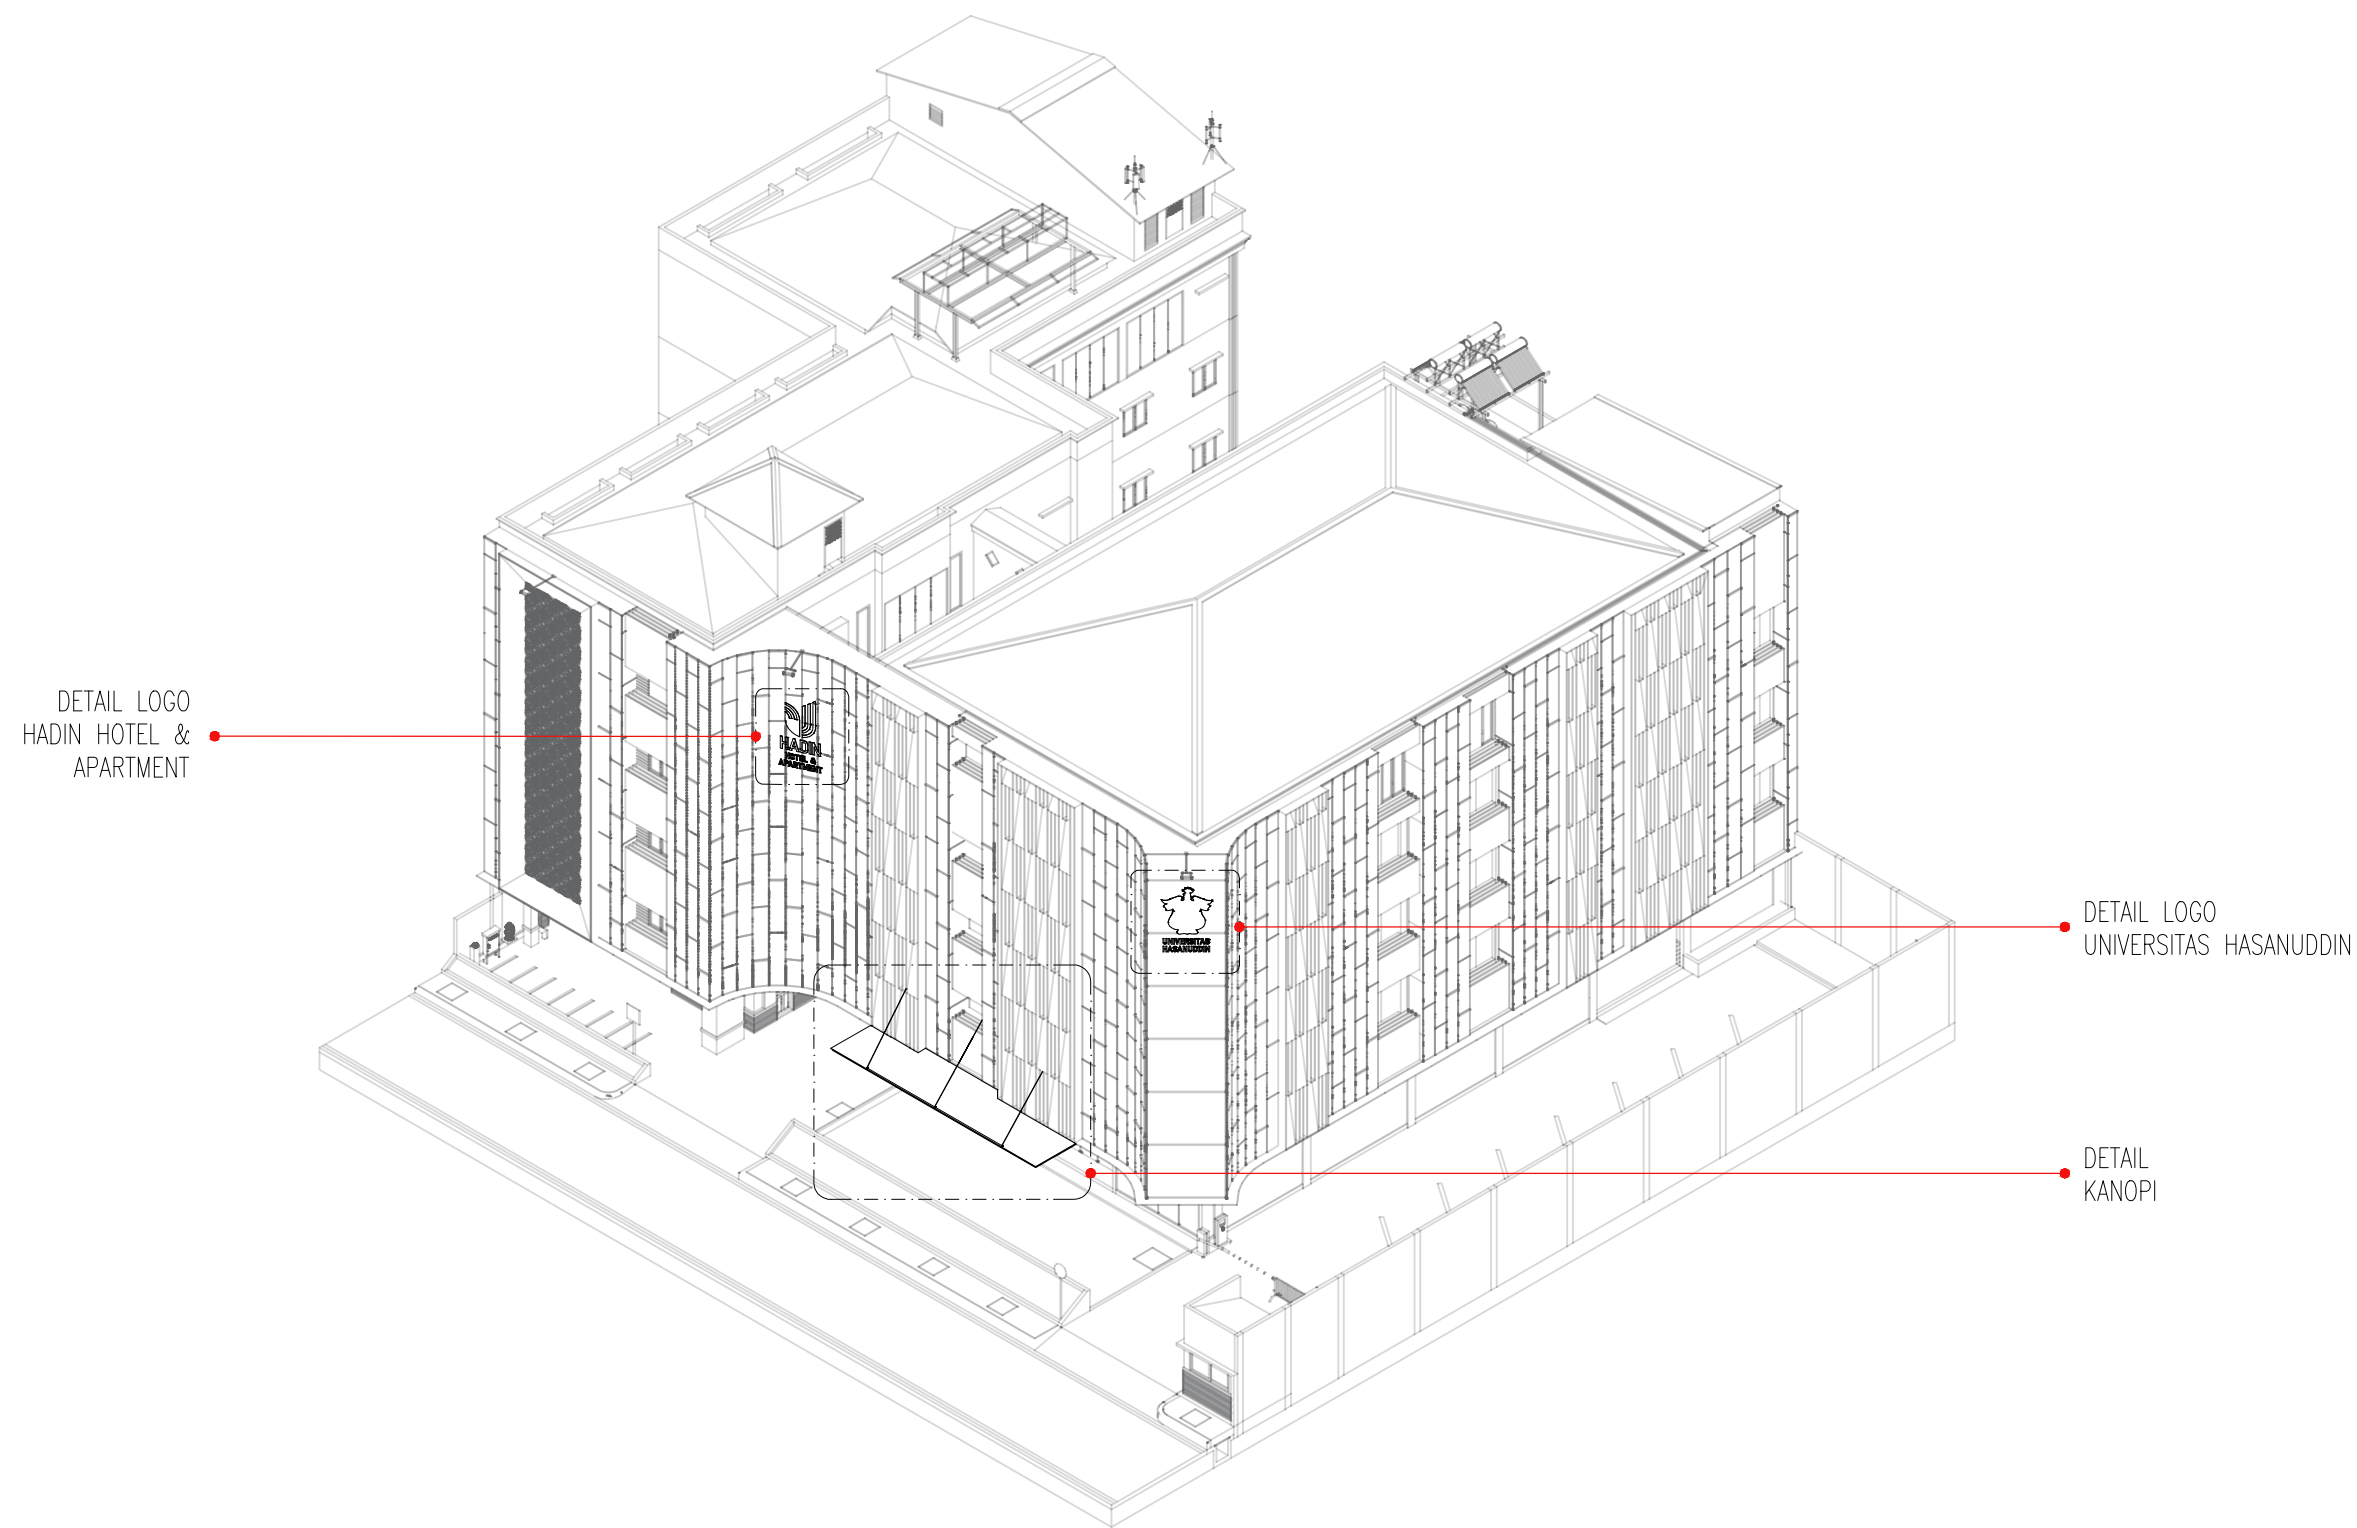

UNIVERSITAS HASANUDDIN
2025

PROYEK

Pembuatan Fasad
Gedung Pendidikan dan Pelatihan
Universitas Hasanuddin

FOR
TENDER

GAMBAR		SKALA
ISOMETRI KANOPI & LOGO		1: 280
KODE	REVISI	TANGGAL
DET	FIN.	
HALAMAN		JUMLAH
405		409



UNIVERSITAS HASANUDDIN
2025

PROYEK

Pembuatan Fasad
Gedung Pendidikan dan Pelatihan
Universitas Hasanuddin

FOR
TENDER

GAMBAR

SKALA

DETAIL KANOPI

1: 130

KODE

REVISI

TANGGAL

DET



FIN.

HALAMAN

JUMLAH

406

409

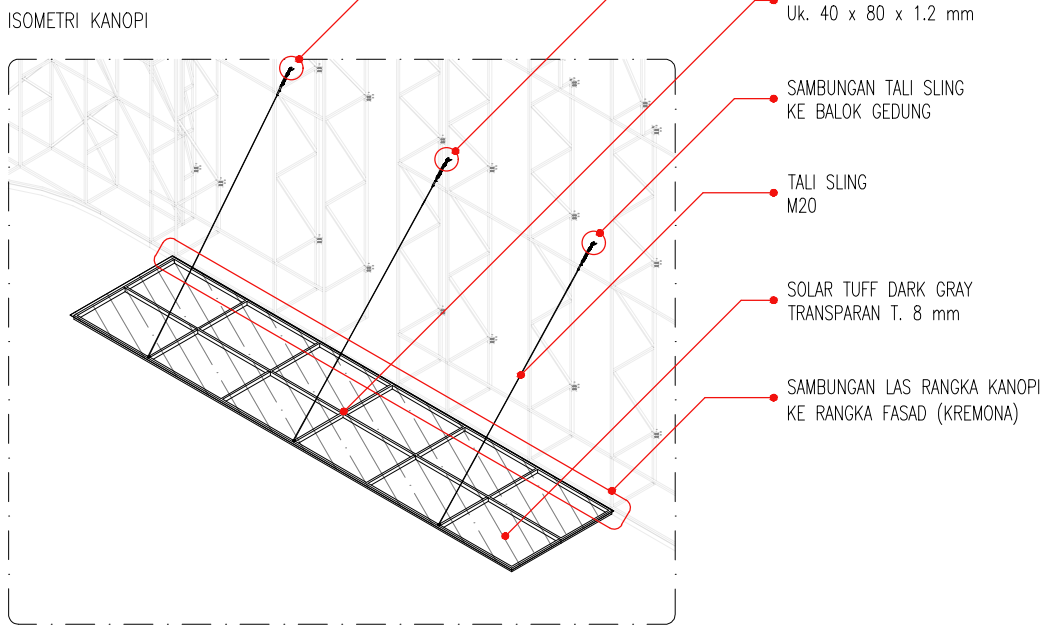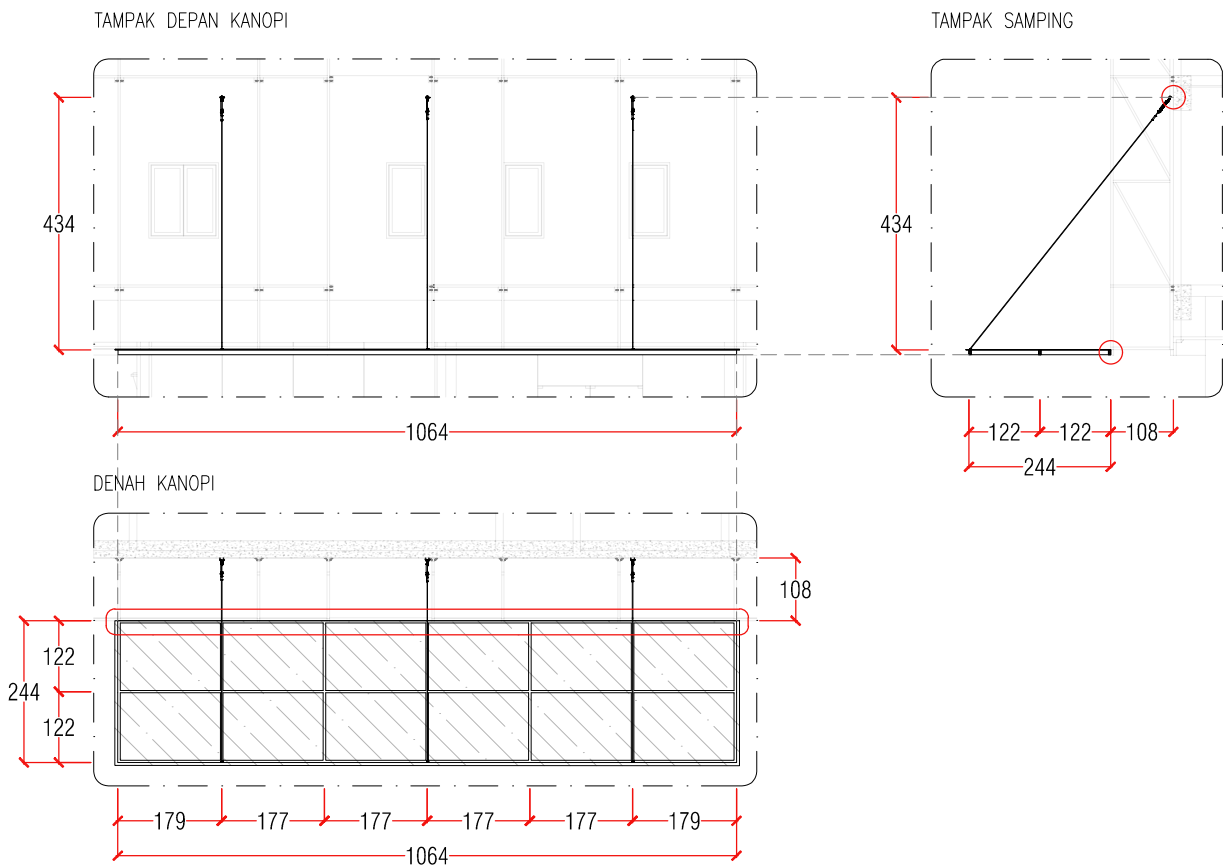



UNIVERSITAS HASANUDDIN
2025


PROYEK

Pembuatan Fasad
Gedung Pendidikan dan Pelatihan
Universitas Hasanuddin


FOR
TENDER


GAMBAR		SKALA
DETAIL LOGO		1: 60
KODE	REVISI	TANGGAL
DET	FIN.	
HALAMAN		JUMLAH
407		409

*Elevasi Logo & Text dari Top Fasad

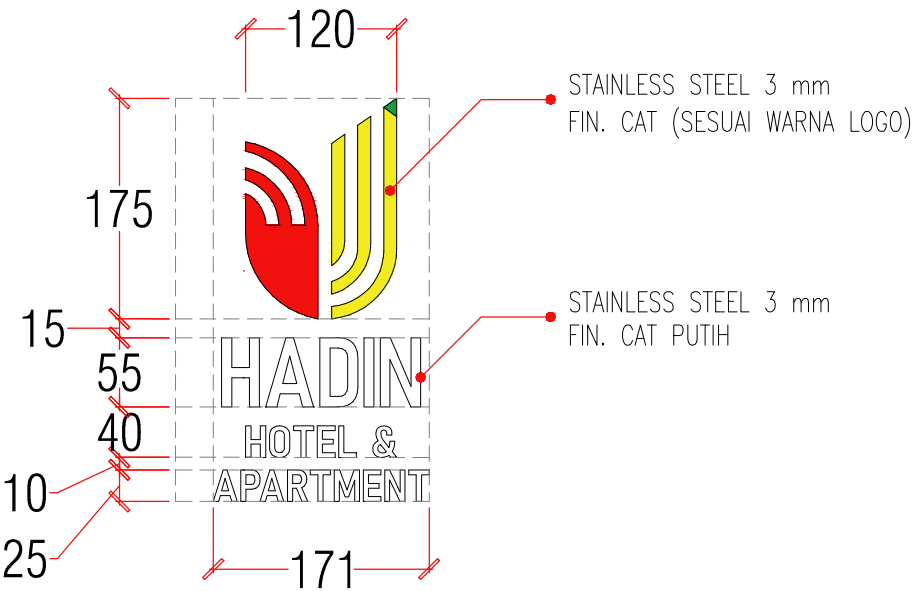

*Elevasi Logo & Text dari Top Fasad

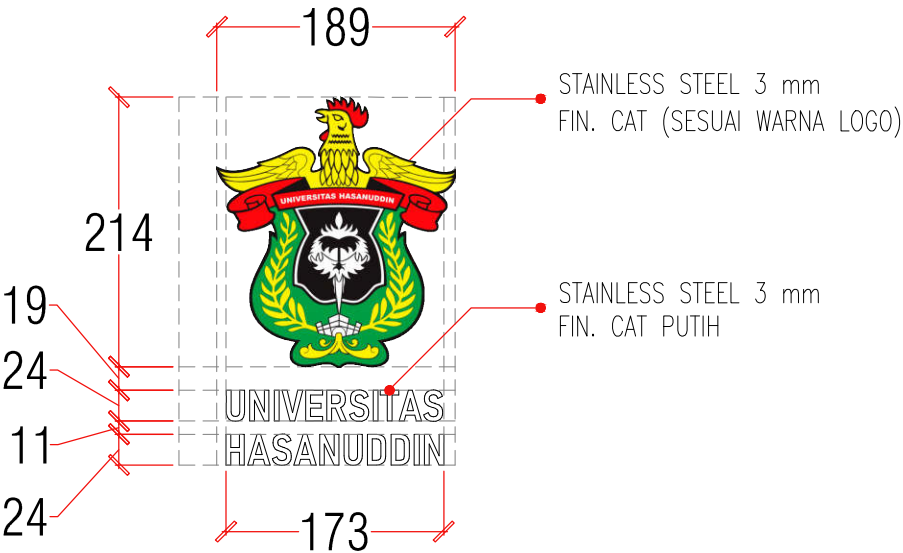

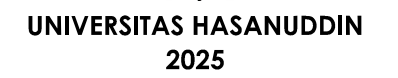


PROYEK

Pembuatan Fasad
Gedung Pendidikan dan Pelatihan
Universitas Hasanuddin

**FOR
TENDER**

GAMBAR		SKALA
DENAH RENC. BOX LED STRIP		1:200
KODE	REVISI	TANGGAL
DET	FIN.	
HALAMAN		JUMLAH
408		409

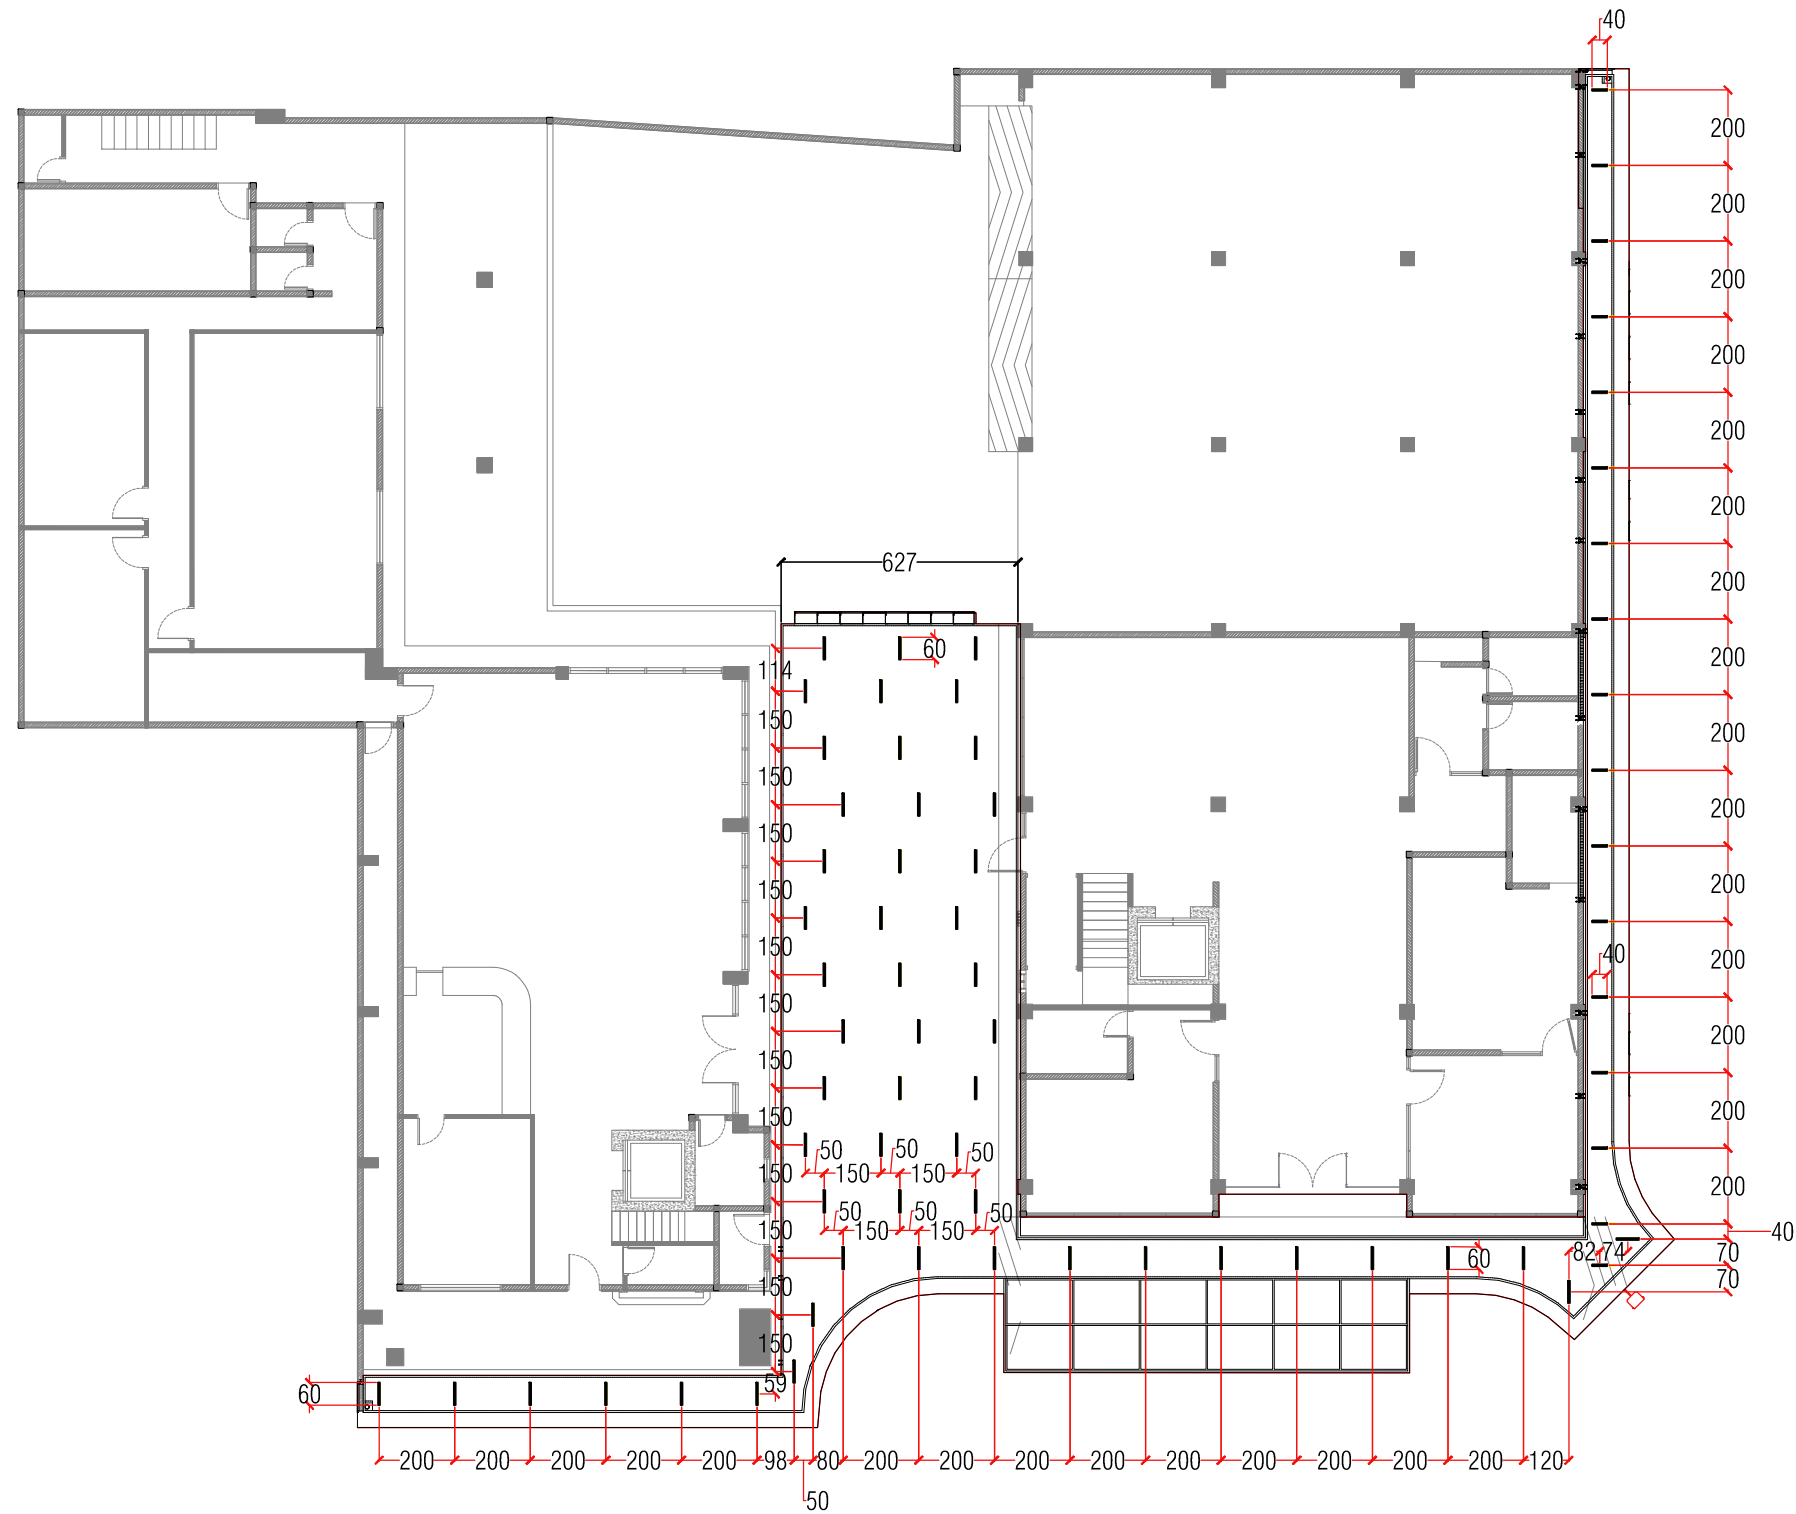

DET DENAH RENC. BOX LED STRIP
400 SKALA 1:200



UNIVERSITAS HASANUDDIN
2025

PROYEK

Pembuatan Fasad
Gedung Pendidikan dan Pelatihan
Universitas Hasanuddin

FOR
TENDER

GAMBAR

SKALA

DETAIL KISI-KISI
PLAFOND & LED STRIP

1:15

KODE

REVISI

TANGGAL

DET


FIN.

HALAMAN

JUMLAH

409

409

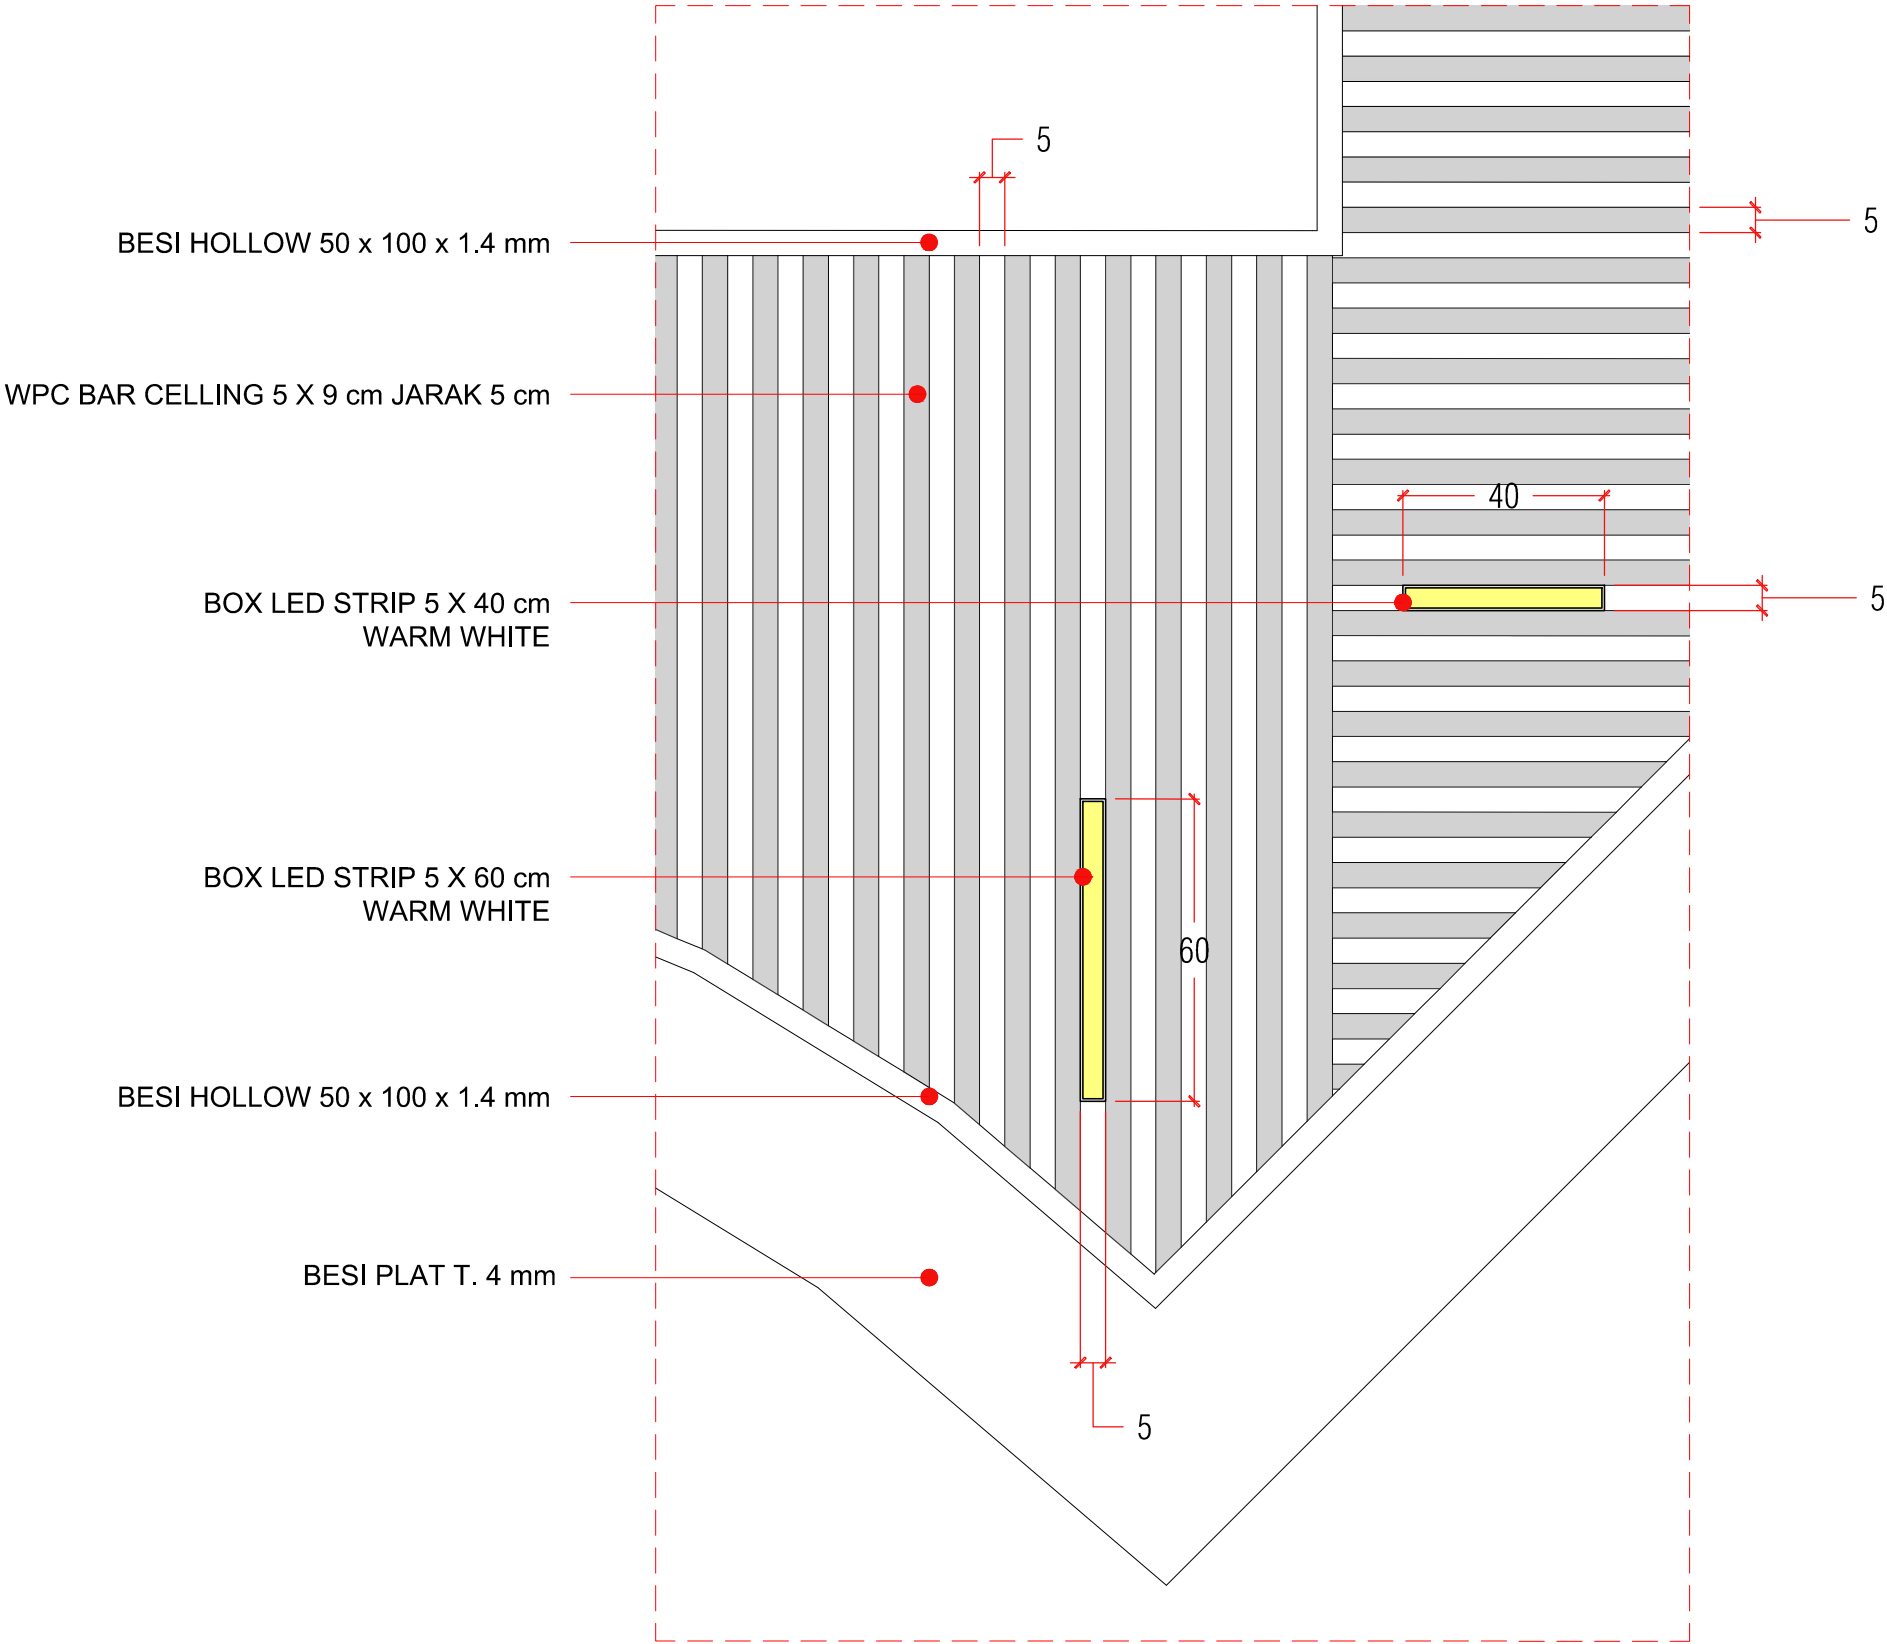

DETAIL KISI-KISI PLAFOND & BOX LED STRIP

SKALA 1:15

MECHANICAL, ELECTRICAL & PLUMBING

KODE GAMBAR		SKALA	JUDUL GAMBAR	KETERANGAN
500 - MEP - MECHANICAL, ELECTRICAL & PLUMBING				
MEP	501	1:200	SKEMA JARINGAN AIR BERSIH FASAD	
MEP	502	1:200	ISOMETRI JARINGAN AIR BERSIH & AIR BUANGAN FASAD	
MEP	503	1:200	POTONGAN JARINGAN AIR BERSIH & AIR BUANGAN FASAD	
MEP	504	1:200	RENCANA INSTALASI TITIK LAMPU & SAKELAR FASAD	
MEP	505	1:200	ISOMETRI INSTALASI TITIK LAMPU FASAD	
MEP	506	-	DIAGRAM SATU GARIS PANEL OVERLOAD FASAD	
MEP	507	1:200	SKEMA JARINGAN AIR BUANGAN LANSEKAP	
MEP	508	1:200	INSTALASI TITIK LAMPU & SAKELAR LANSEKAP	
MEP	509	1:200	RENCANA PROFIL SISTEM PLUMBING AIR HUJAN	
MEP	510	NFS	SKEMATIK PROFIL SISTEM PLUMBING AIR HUJAN	
MEP	511	NFS	DETAIL PROFIL SISTEM PLUMBING AIR HUJAN	
MEP	512	1:200	RENCANA TRAYTEK LADDER	
MEP	513	1:130	DETAIL TRAYTEK LADDER	



UNIVERSITAS HASANUDDIN
2025

PROYEK

Pembuatan Fasad
Gedung Pendidikan dan Pelatihan
Universitas Hasanuddin

FOR
TENDER

GAMBAR

SKALA

DAFTAR ISI

-

KODE

REVISI

TANGGAL

MEP


FIN.

HALAMAN


JUMLAH

500

513

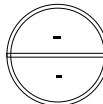

DAFTAR ISI
SKALA -

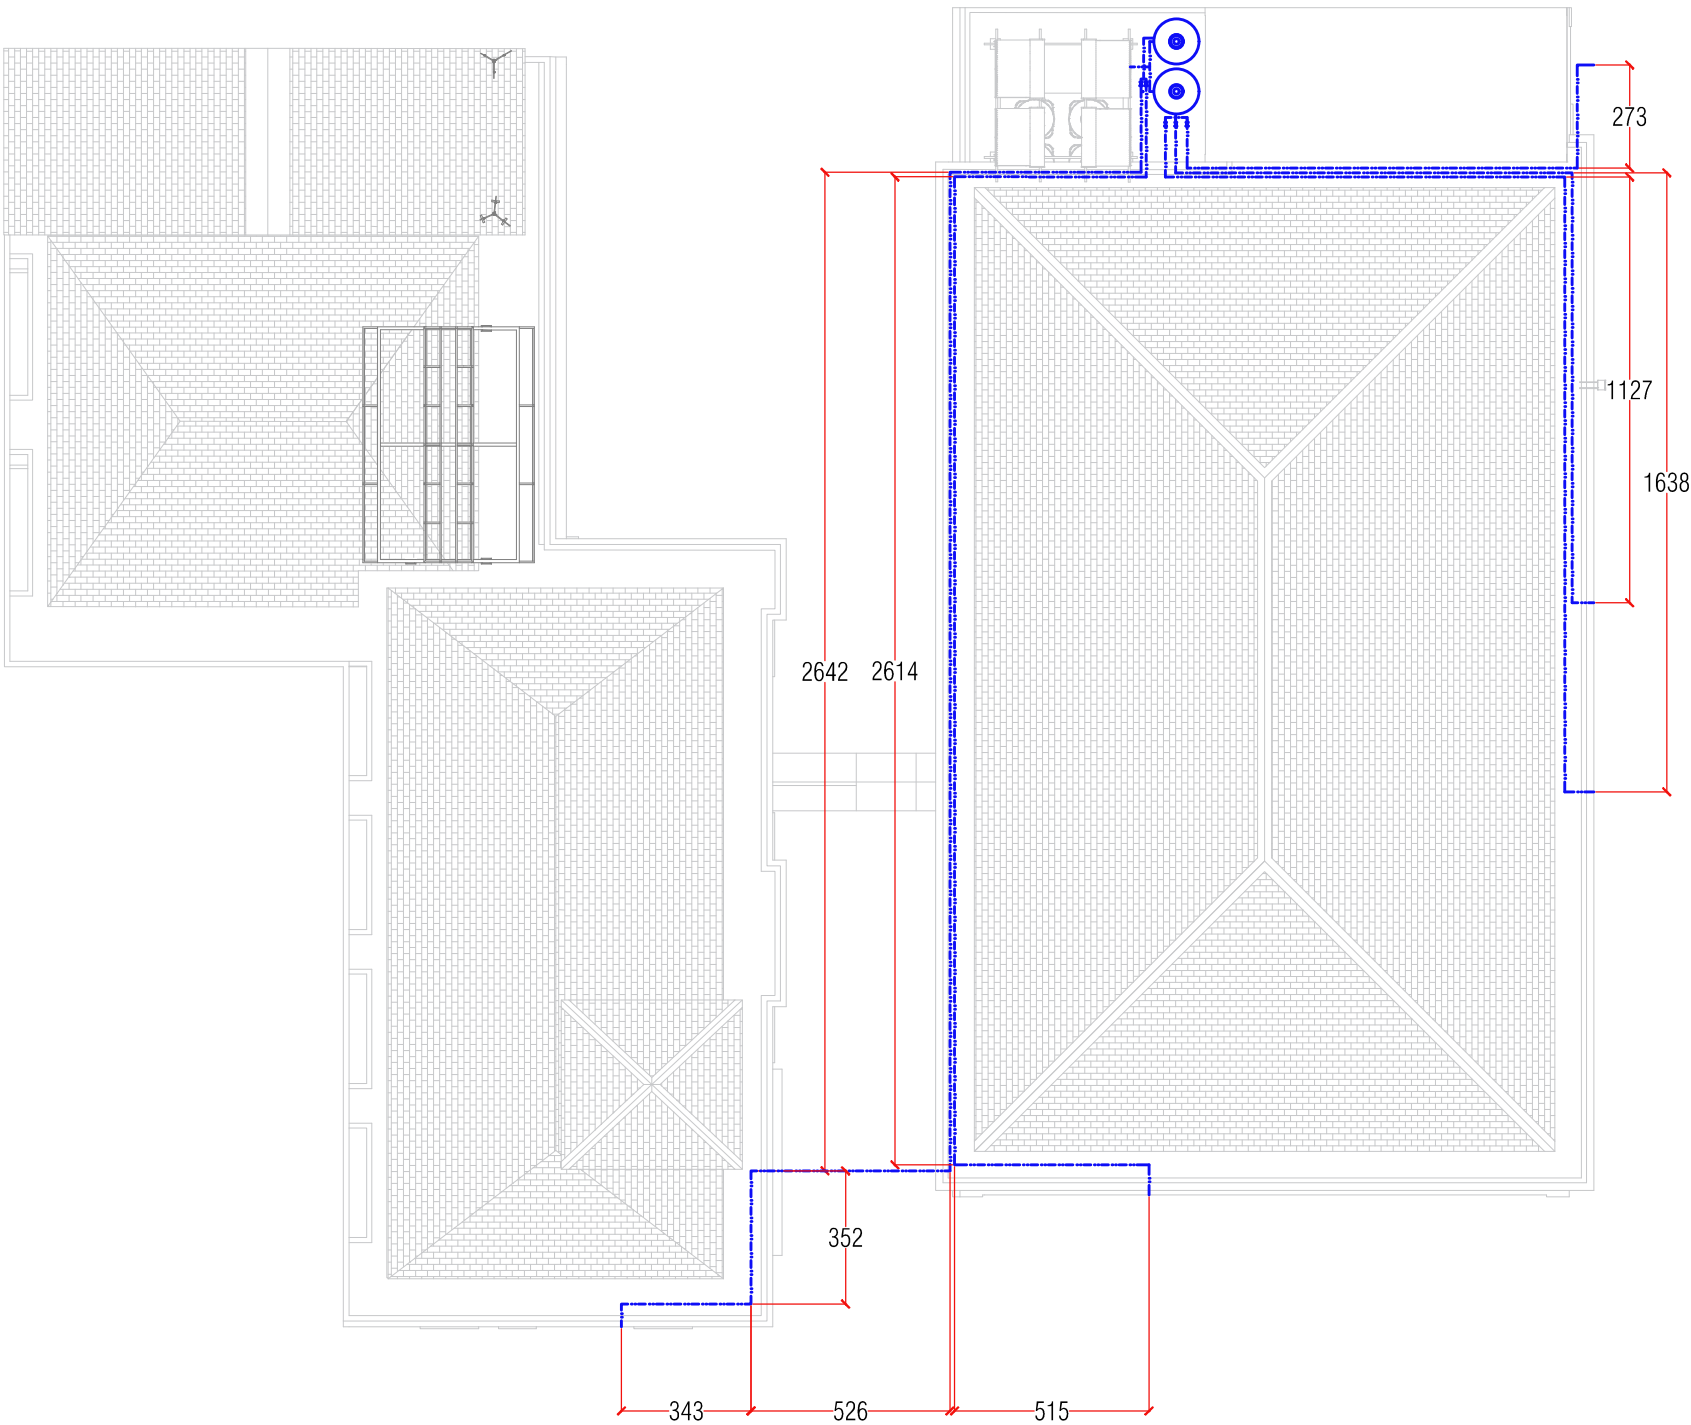

SKEMA JARINGAN AIR BERSIH FASAD

SKALA 1:200



UNIVERSITAS HASANUDDIN
2025

PROYEK

Pembuatan Fasad
Gedung Pendidikan dan Pelatihan
Universitas Hasanuddin

FOR
TENDER

GAMBAR		SKALA
SKEMA JARINGAN AIR BERSIH FASAD		1:200
KODE	REVISI	TANGGAL
MEP	FIN.	
HALAMAN		JUMLAH
501		513




UNIVERSITAS HASANUDDIN
2025

PROYEK

Pembuatan Fasad
Gedung Pendidikan dan Pelatihan
Universitas Hasanuddin

FOR
TENDER

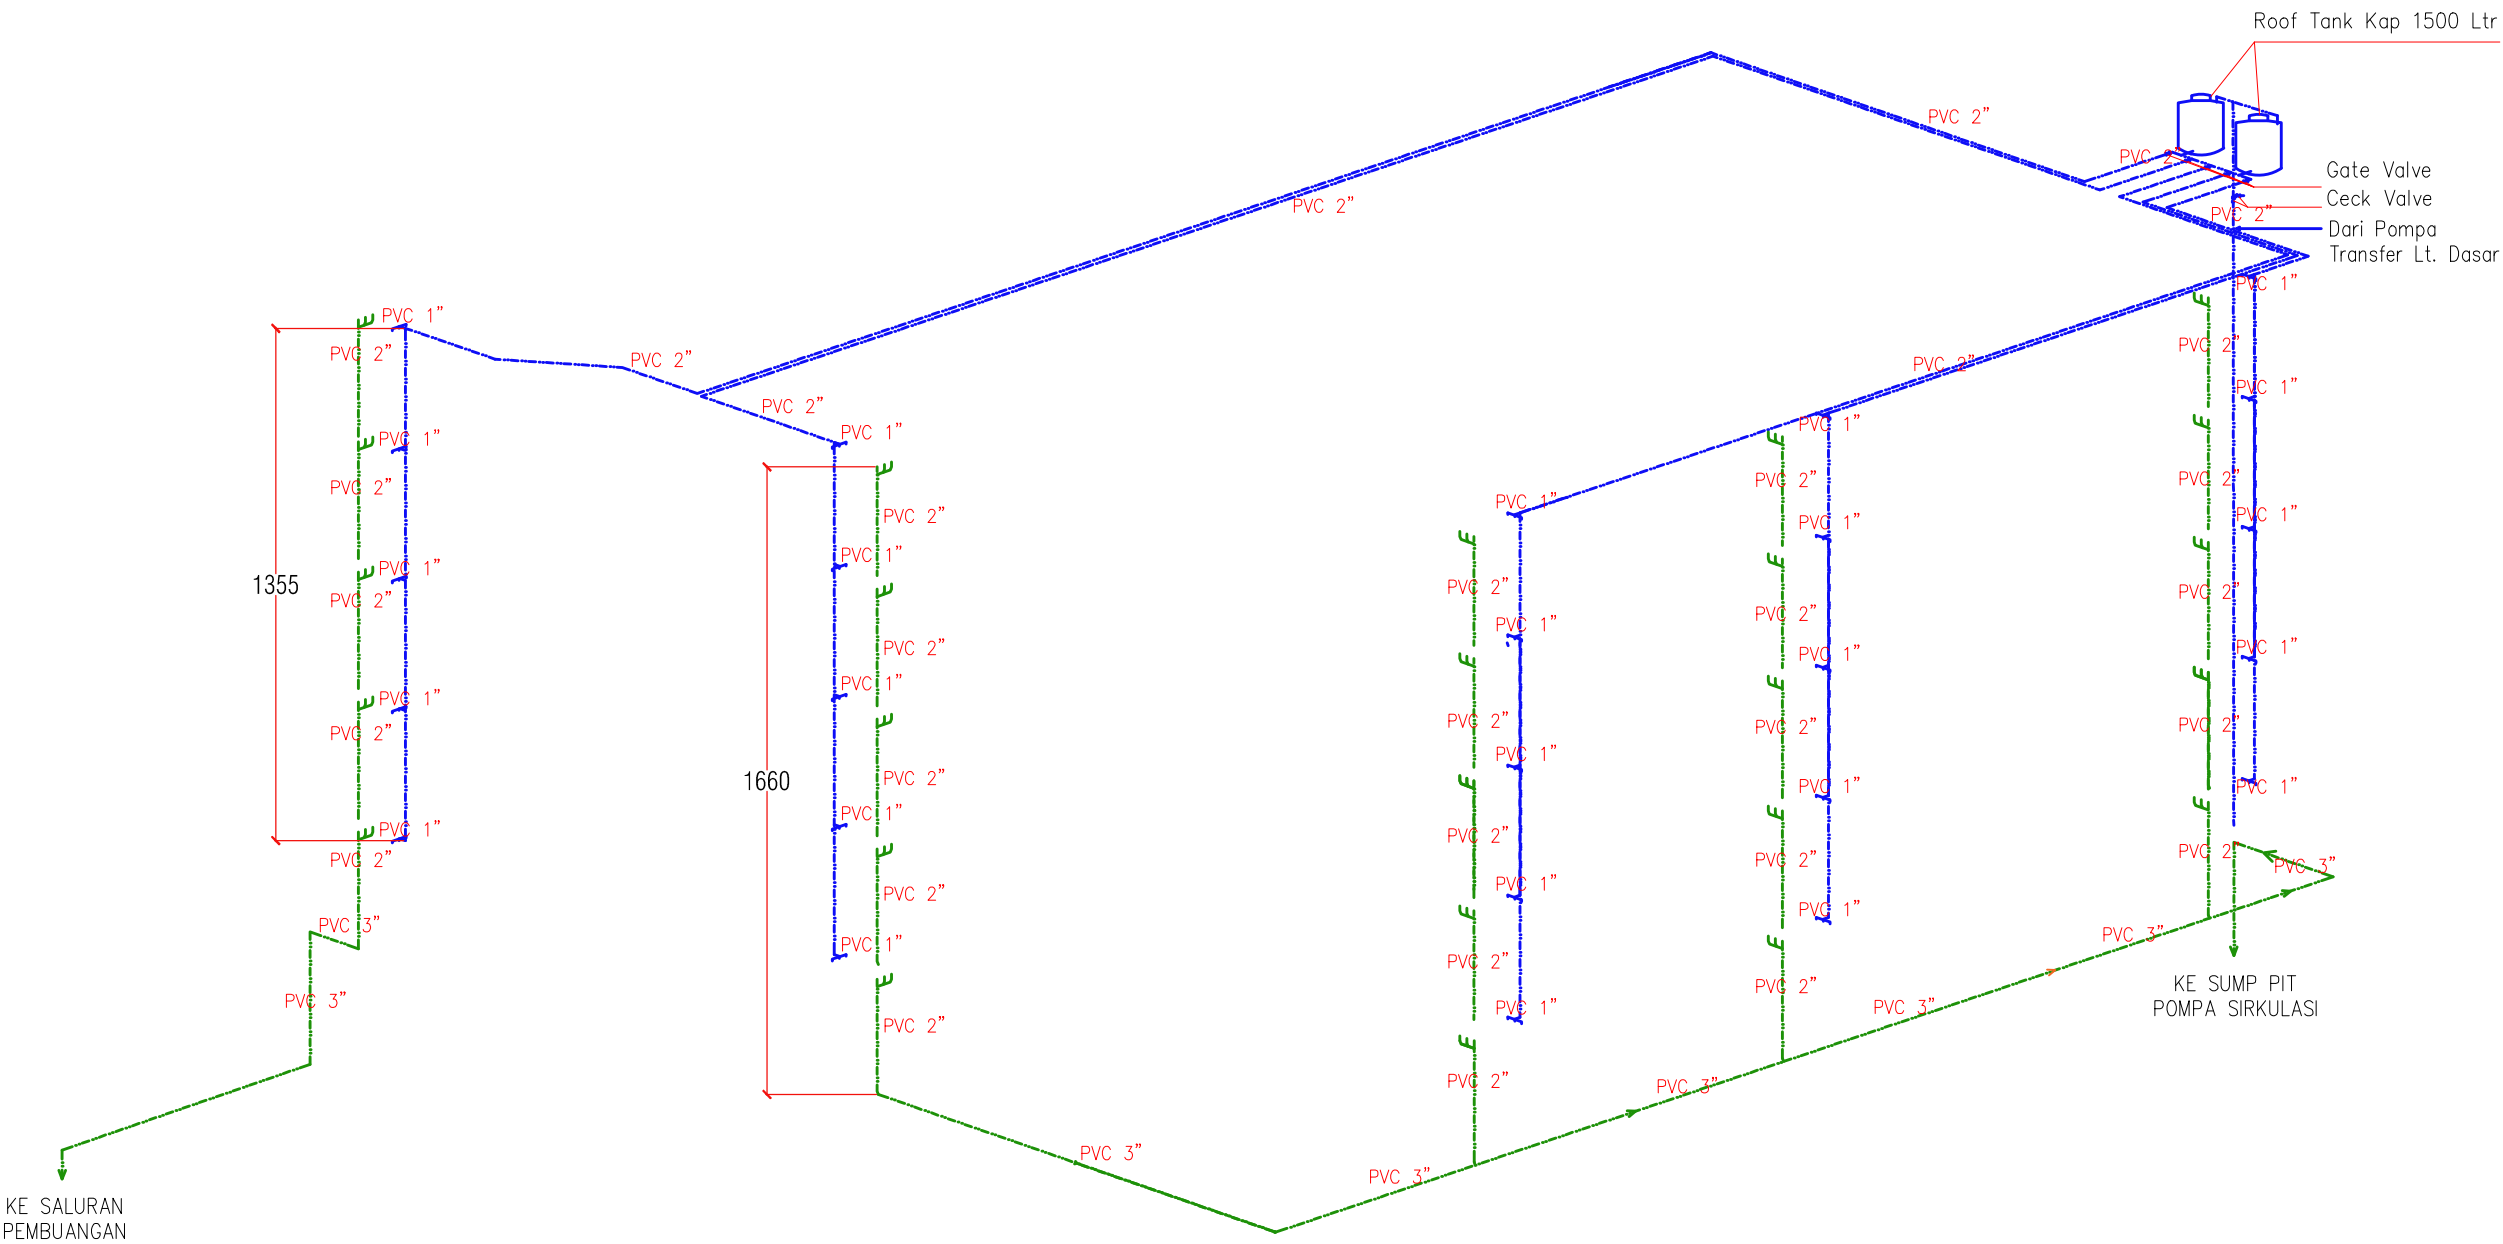

ISOMERTI AIR BERSIH DAN AIR BUANGAN FASAD

SKALA 1 : 200

GAMBAR		SKALA
ISOMETRI AIR BERSIH & AIR BUANGAN FASAD		1:200
KODE	REVISI	TANGGAL
MEP	FIN.	
HALAMAN		JUMLAH
502		513



UNIVERSITAS HASANUDDIN
2025

PROYEK

Pembuatan Fasad
Gedung Pendidikan dan Pelatihan
Universitas Hasanuddin

FOR
TENDER

GAMBAR

SKALA

DIAGRAM AIR BERSIH &
AIR BUANGAN FASAD

1:200

KODE

REVISI

TANGGAL

MEP


FIN.

HALAMAN

JUMLAH

503

513

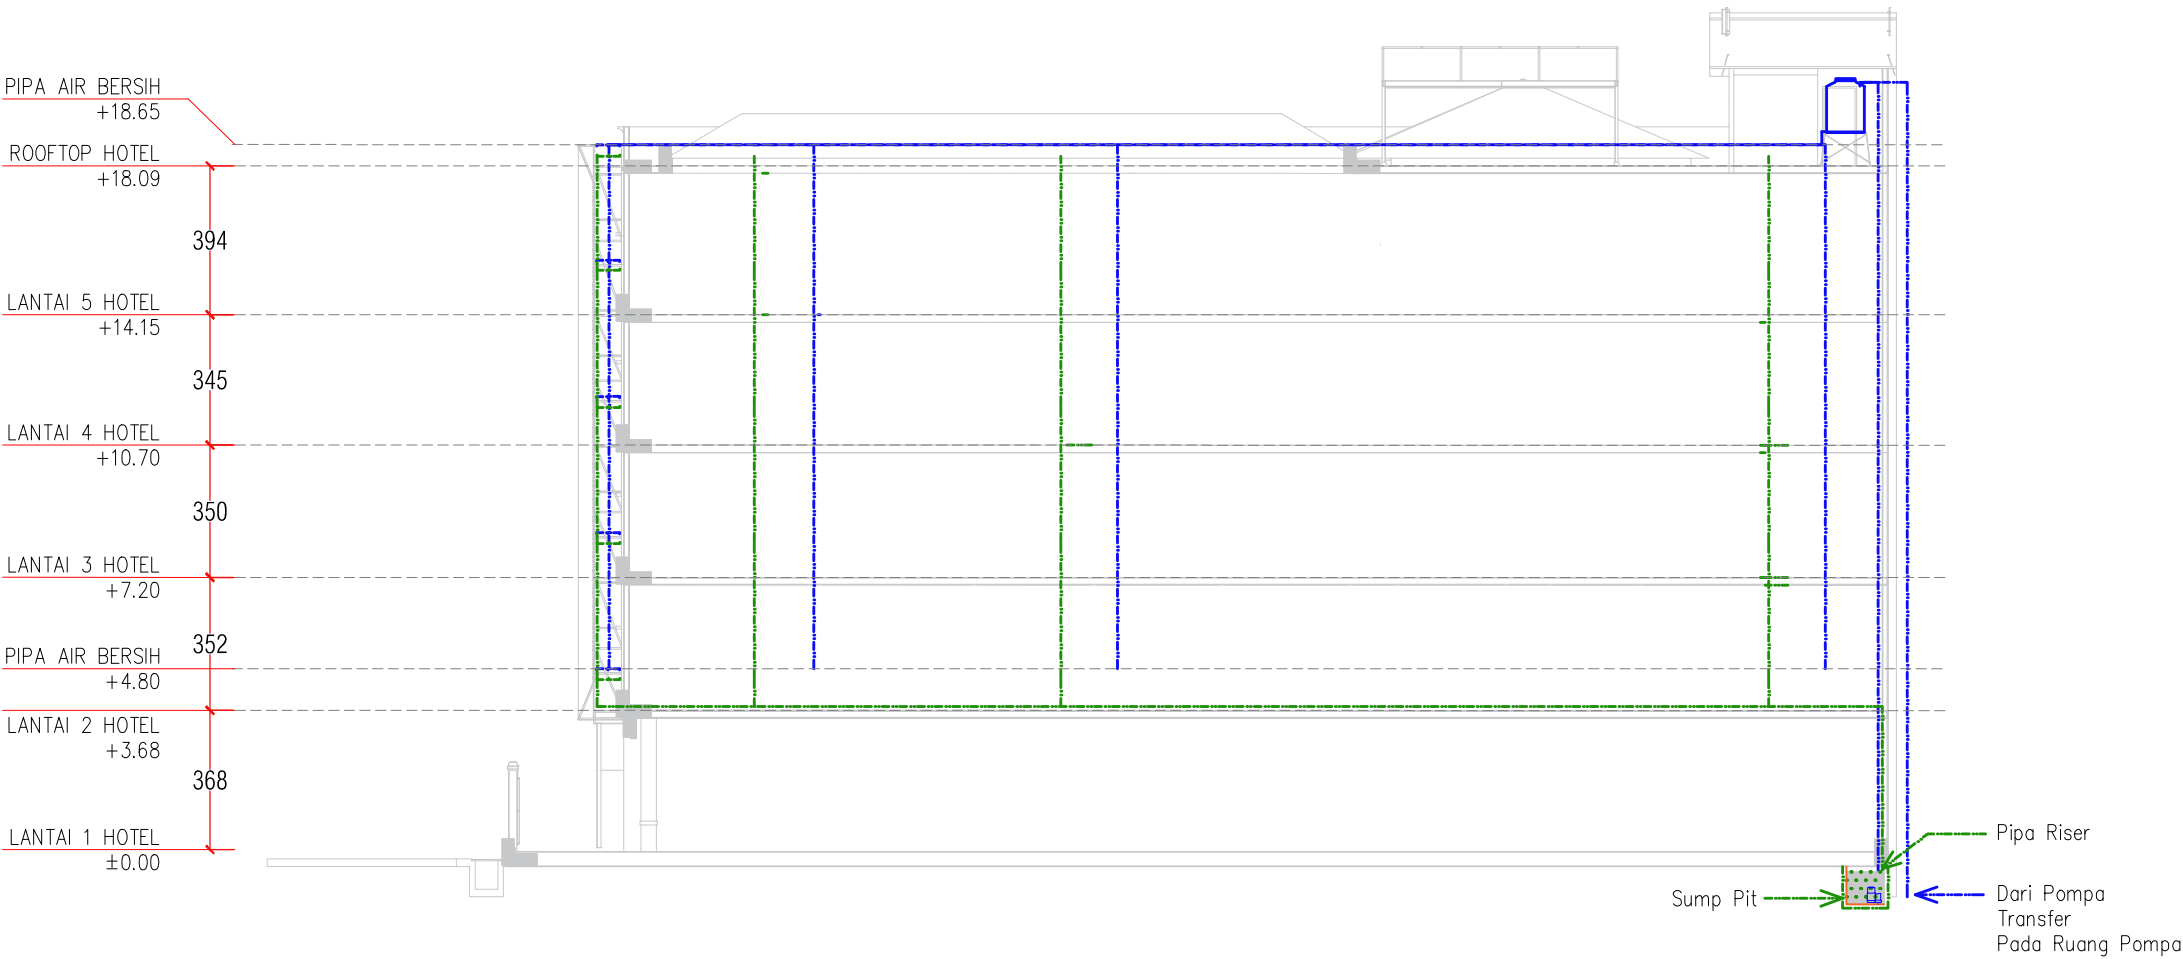

POTONGAN AIR BERSIH & AIR BUANGAN FASAD

SKALA 1:200



UNIVERSITAS HASANUDDIN
2025

PROYEK

Pembuatan Fasad
Gedung Pendidikan dan Pelatihan
Universitas Hasanuddin

FOR
TENDER

GAMBAR

SKALA

RENCANA INSTALASI
TITIK PENERANGAN FASAD

1:200

KODE

REVISI

TANGGAL

MEP

FIN.

HALAMAN

JUMLAH

504

513



Downlight LED 7 Watt 3000K



Lampu Box Acrylic LED Strip



Lampu LED Strip Selang 3000K



RENCANA INSTALASI TITIK PENERANGAN FASAD

SKALA 1:200