




UNIVERSITAS HASANUDDIN
2025

PROYEK


Pembuatan Fasad
Gedung Pendidikan dan Pelatihan
Universitas Hasanuddin

FOR
TENDER

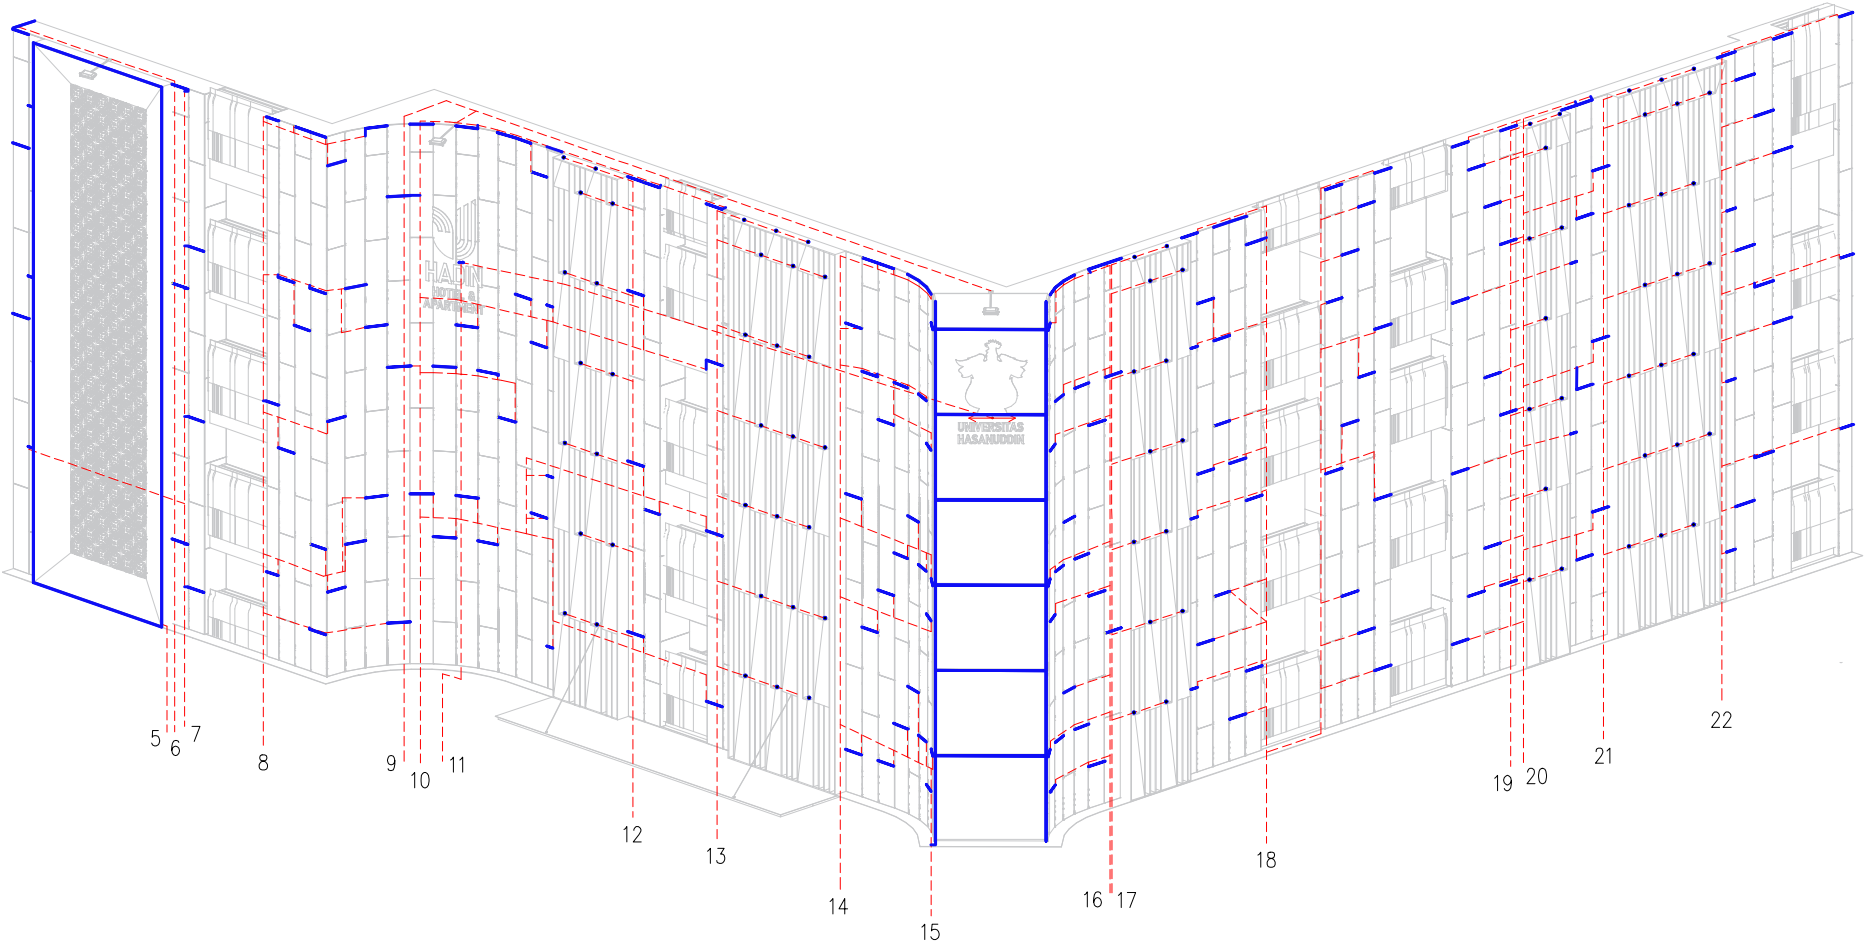

-  Downlight LED 7 Watt 3000K
-  Lampu Box Acrylic LED Strip
-  Lampu LED Strip Selang 3000K

GAMBAR		SKALA
ISOMETRI INSTALASI TITIK PENERANGAN FASAD		1:200
KODE	REVISI	TANGGAL
MEP	FIN.	
HALAMAN		JUMLAH
505		513

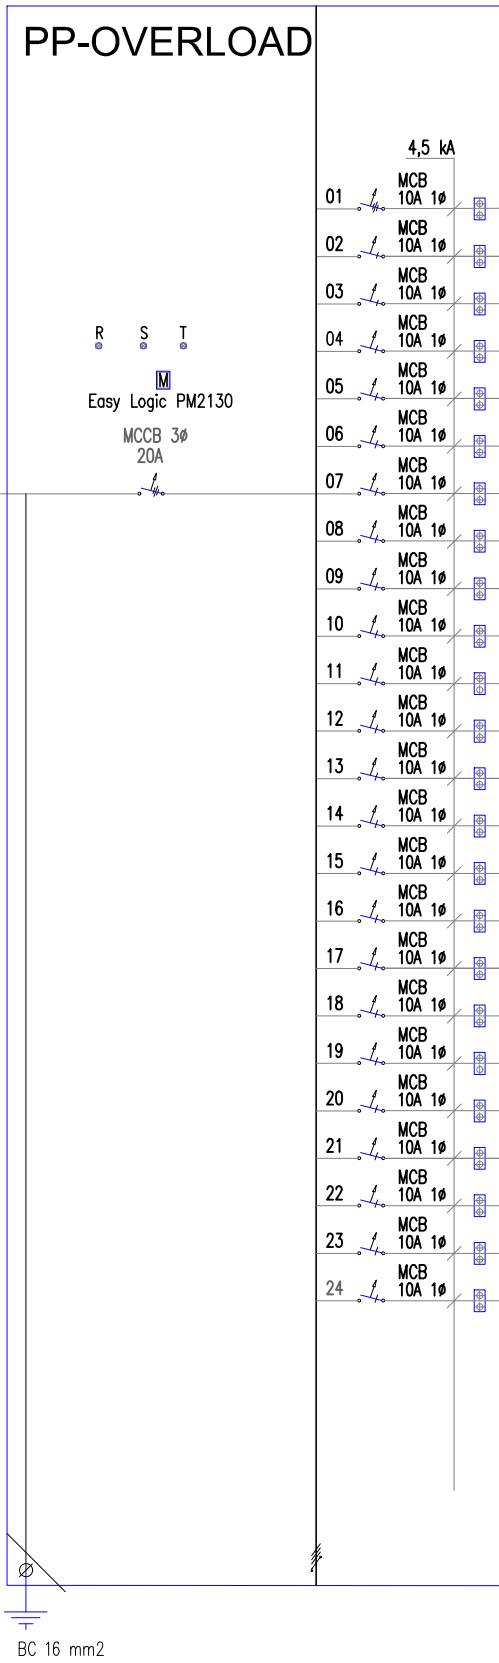

PENGHANTAR	 DOWNLIGHT LED 5 Watt	 LAMPU BOX LED ACRYLIC 60 Cm 10 Watt	 LAMPU BOX LED ACRYLIC 40 Cm 6 Watt	 LAMPU LED STRIP KISI-KISI 10 Watt	 LAMPU LED STRIP SELANG 80 Watt	 LAMPU SOROT LED 150 Watt	BEBAN (W)		
							R	S	T
NYM 2x2,5 mm2 DIDALAM PVC Ø20 mm		18					180		
NYM 2x2,5 mm2 DIDALAM PVC Ø20 mm		19						190	
NYM 2x2,5 mm2 DIDALAM PVC Ø20 mm		7	9						124
NYM 2x2,5 mm2 DIDALAM PVC Ø20 mm		9	8				132		
NYM 2x2,5 mm2 DIDALAM PVC Ø20 mm				4				320	
NYM 2x2,5 mm2 DIDALAM PVC Ø20 mm						1			150
NYM 2x2,5 mm2 DIDALAM PVC Ø20 mm				12			120		
NYM 2x2,5 mm2 DIDALAM PVC Ø20 mm				20				200	
NYM 2x2,5 mm2 DIDALAM PVC Ø20 mm						2			300
NYM 2x2,5 mm2 DIDALAM PVC Ø20 mm				32			320		
NYM 2x2,5 mm2 DIDALAM PVC Ø20 mm					2			160	
NYM 2x2,5 mm2 DIDALAM PVC Ø20 mm	14								70
NYM 2x2,5 mm2 DIDALAM PVC Ø20 mm	21						105		
NYM 2x2,5 mm2 DIDALAM PVC Ø20 mm				26				132	
NYM 2x2,5 mm2 DIDALAM PVC Ø20 mm					5				400
NYM 2x2,5 mm2 DIDALAM PVC Ø20 mm				22			220		
NYM 2x2,5 mm2 DIDALAM PVC Ø20 mm	17							85	
NYM 2x2,5 mm2 DIDALAM PVC Ø20 mm				30					300
NYM 2x2,5 mm2 DIDALAM PVC Ø20 mm	11						55		
NYM 2x2,5 mm2 DIDALAM PVC Ø20 mm				22				220	
NYM 2x2,5 mm2 DIDALAM PVC Ø20 mm	21								105
NYM 2x2,5 mm2 DIDALAM PVC Ø20 mm				16			160		
CADANGAN 2x									
							1.292	1.307	1.449
							TOTAL : 4.048 W		



DIAGRAM SATU GARIS PANEL OVERLOAD FASAD



UNIVERSITAS HASANUDDIN
2025

PROYEK

Pembuatan Fasad
Gedung Pendidikan dan Pelatihan
Universitas Hasanuddin

FOR
TENDER

GAMBAR		SKALA
DIAGRAM SATU GARIS PANEL OVERLOAD FASAD		-
KODE	REVISI	TANGGAL
MEP	FIN.	
HALAMAN		JUMLAH
506		513




UNIVERSITAS HASANUDDIN
2025

PROYEK

Pembuatan Fasad
Gedung Pendidikan dan Pelatihan
Universitas Hasanuddin

FOR
TENDER

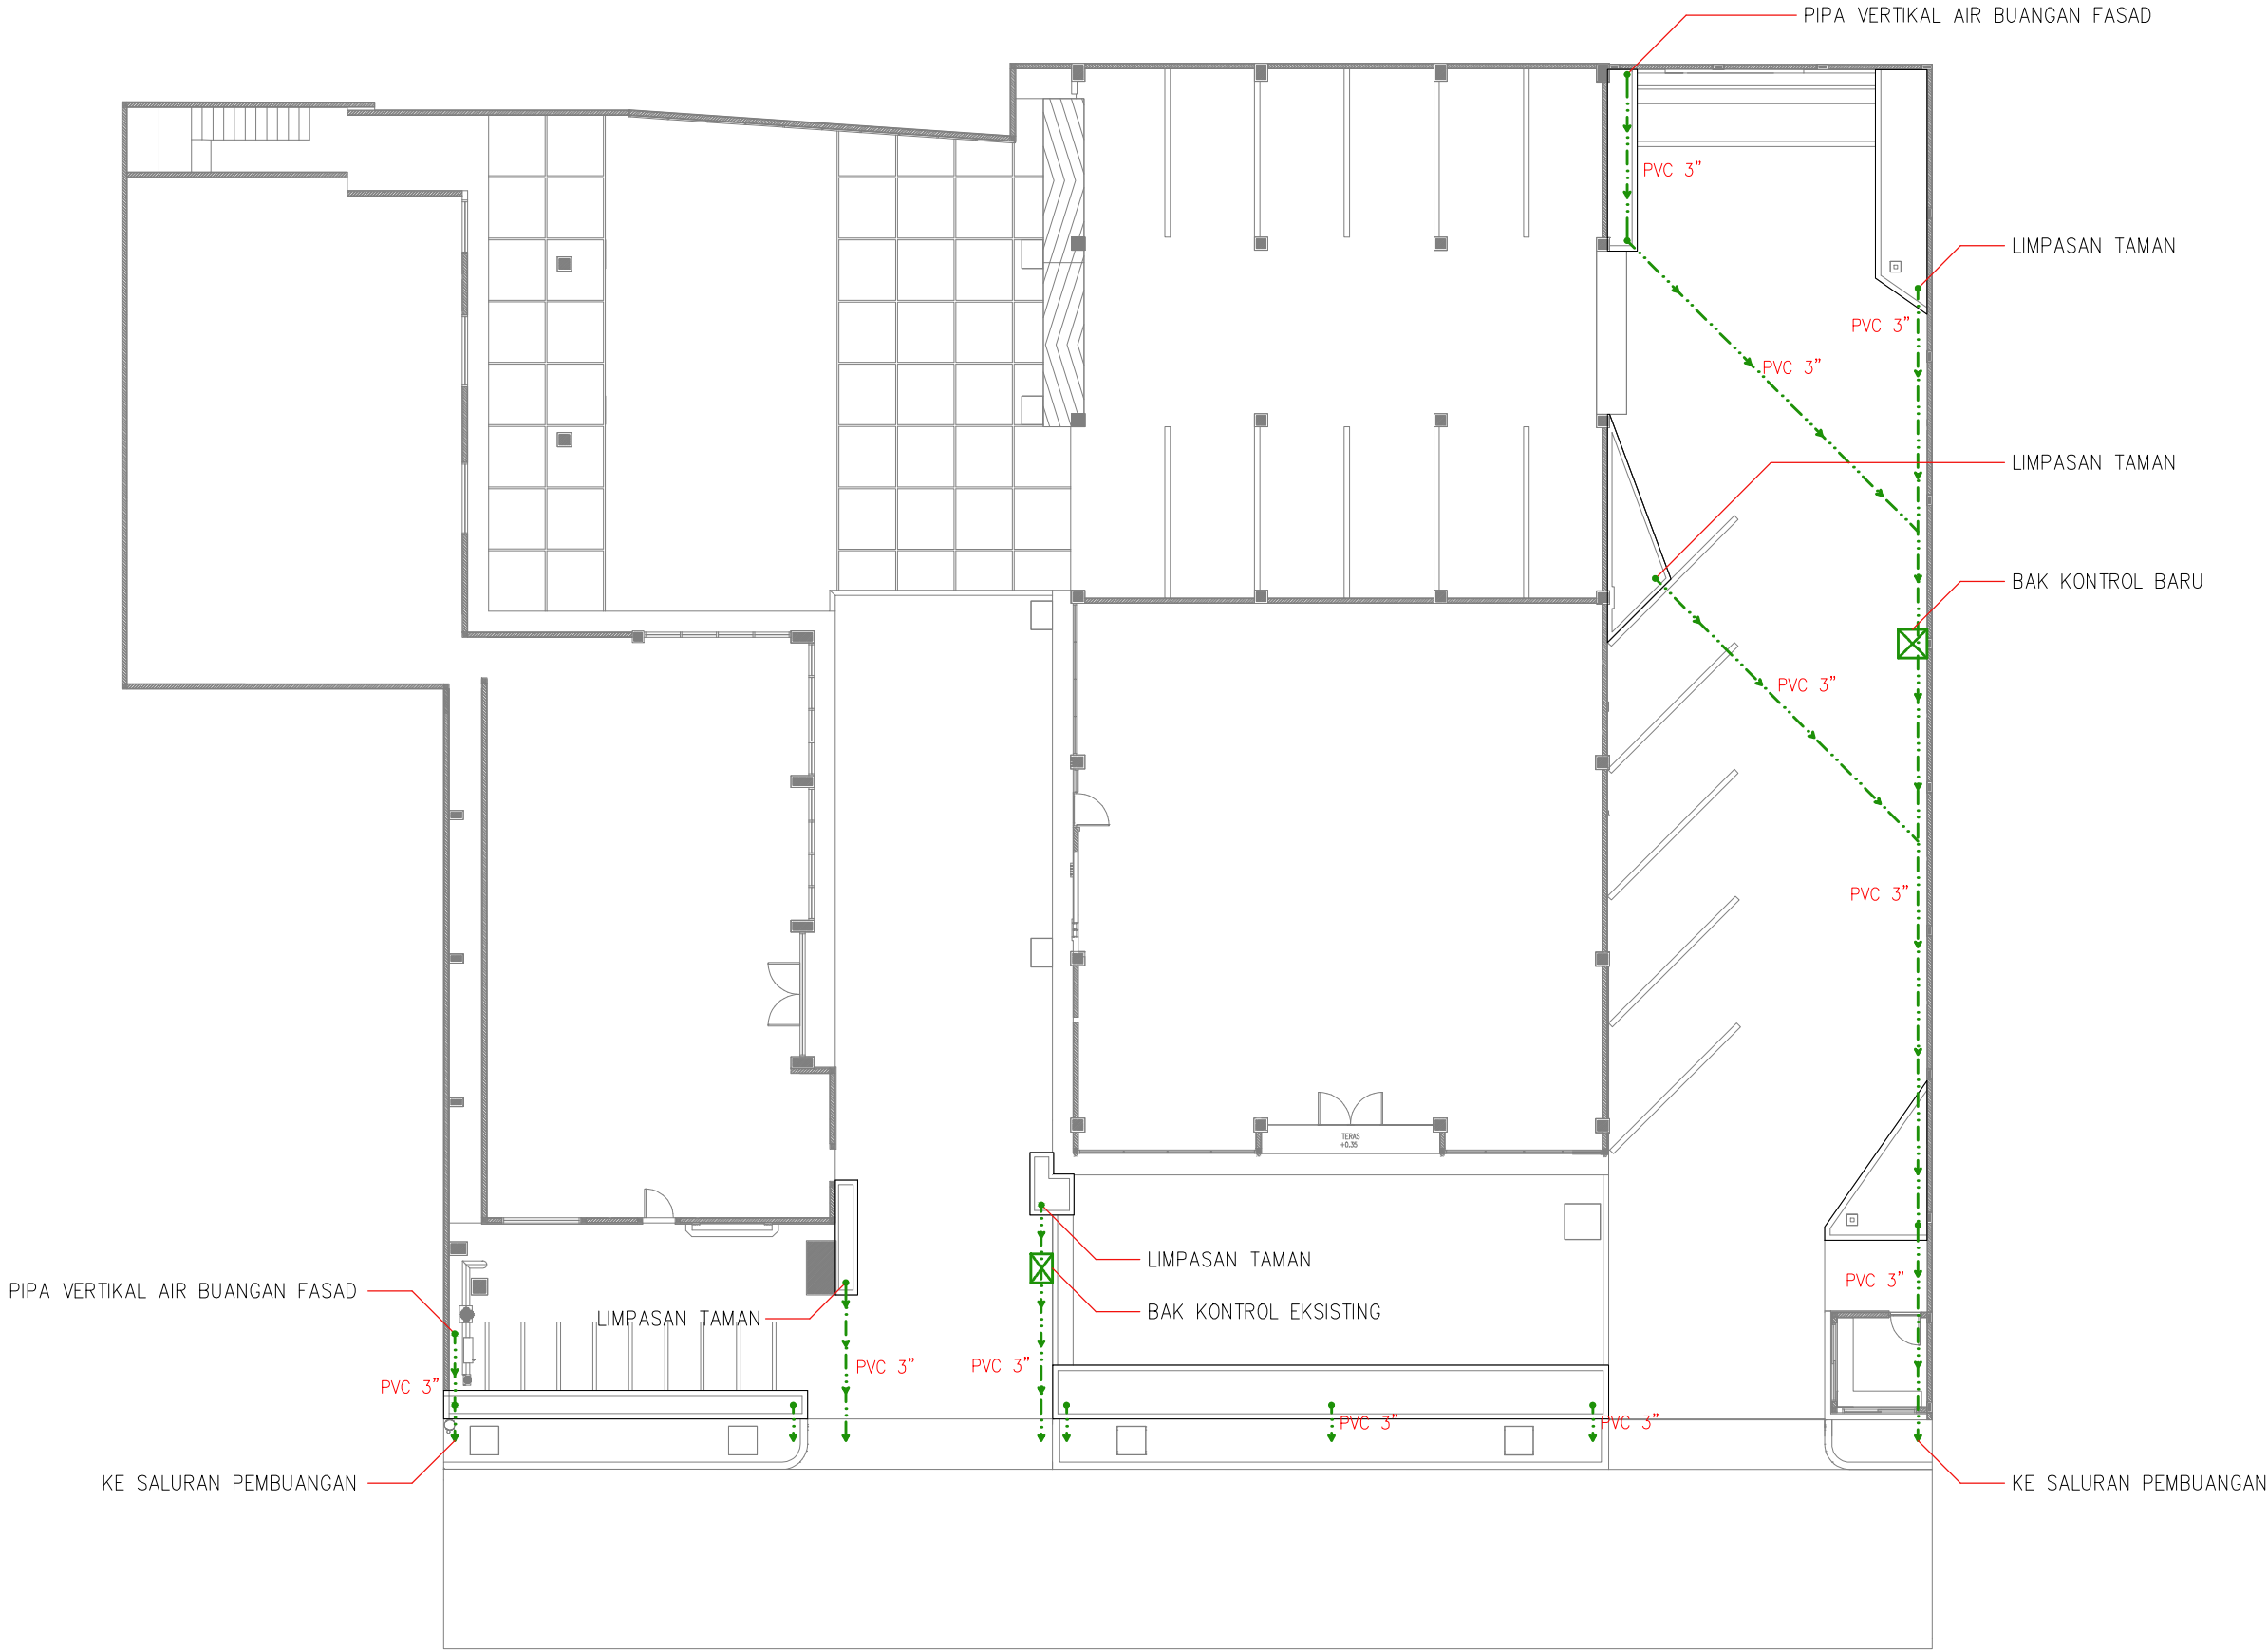

GAMBAR		SKALA
SKEMA JARINGAN AIR BUANGAN LANSEKAP		1:200
KODE	REVISI	TANGGAL
MEP	FIN.	
HALAMAN		JUMLAH
507		513



PROYEK

Pembuatan Fasad
Gedung Pendidikan dan Pelatihan
Universitas Hasanuddin


**FOR
TENDER**

GAMBAR		SKALA
INSTALASI TITIK PENERANGAN LANSEKAP		1:200
KODE	REVISI	TANGGAL
MEP	FIN.	
HALAMAN		JUMLAH
508		513



INSTALASI TITIK PENERANGAN LANSEKAP

SKALA 1:200

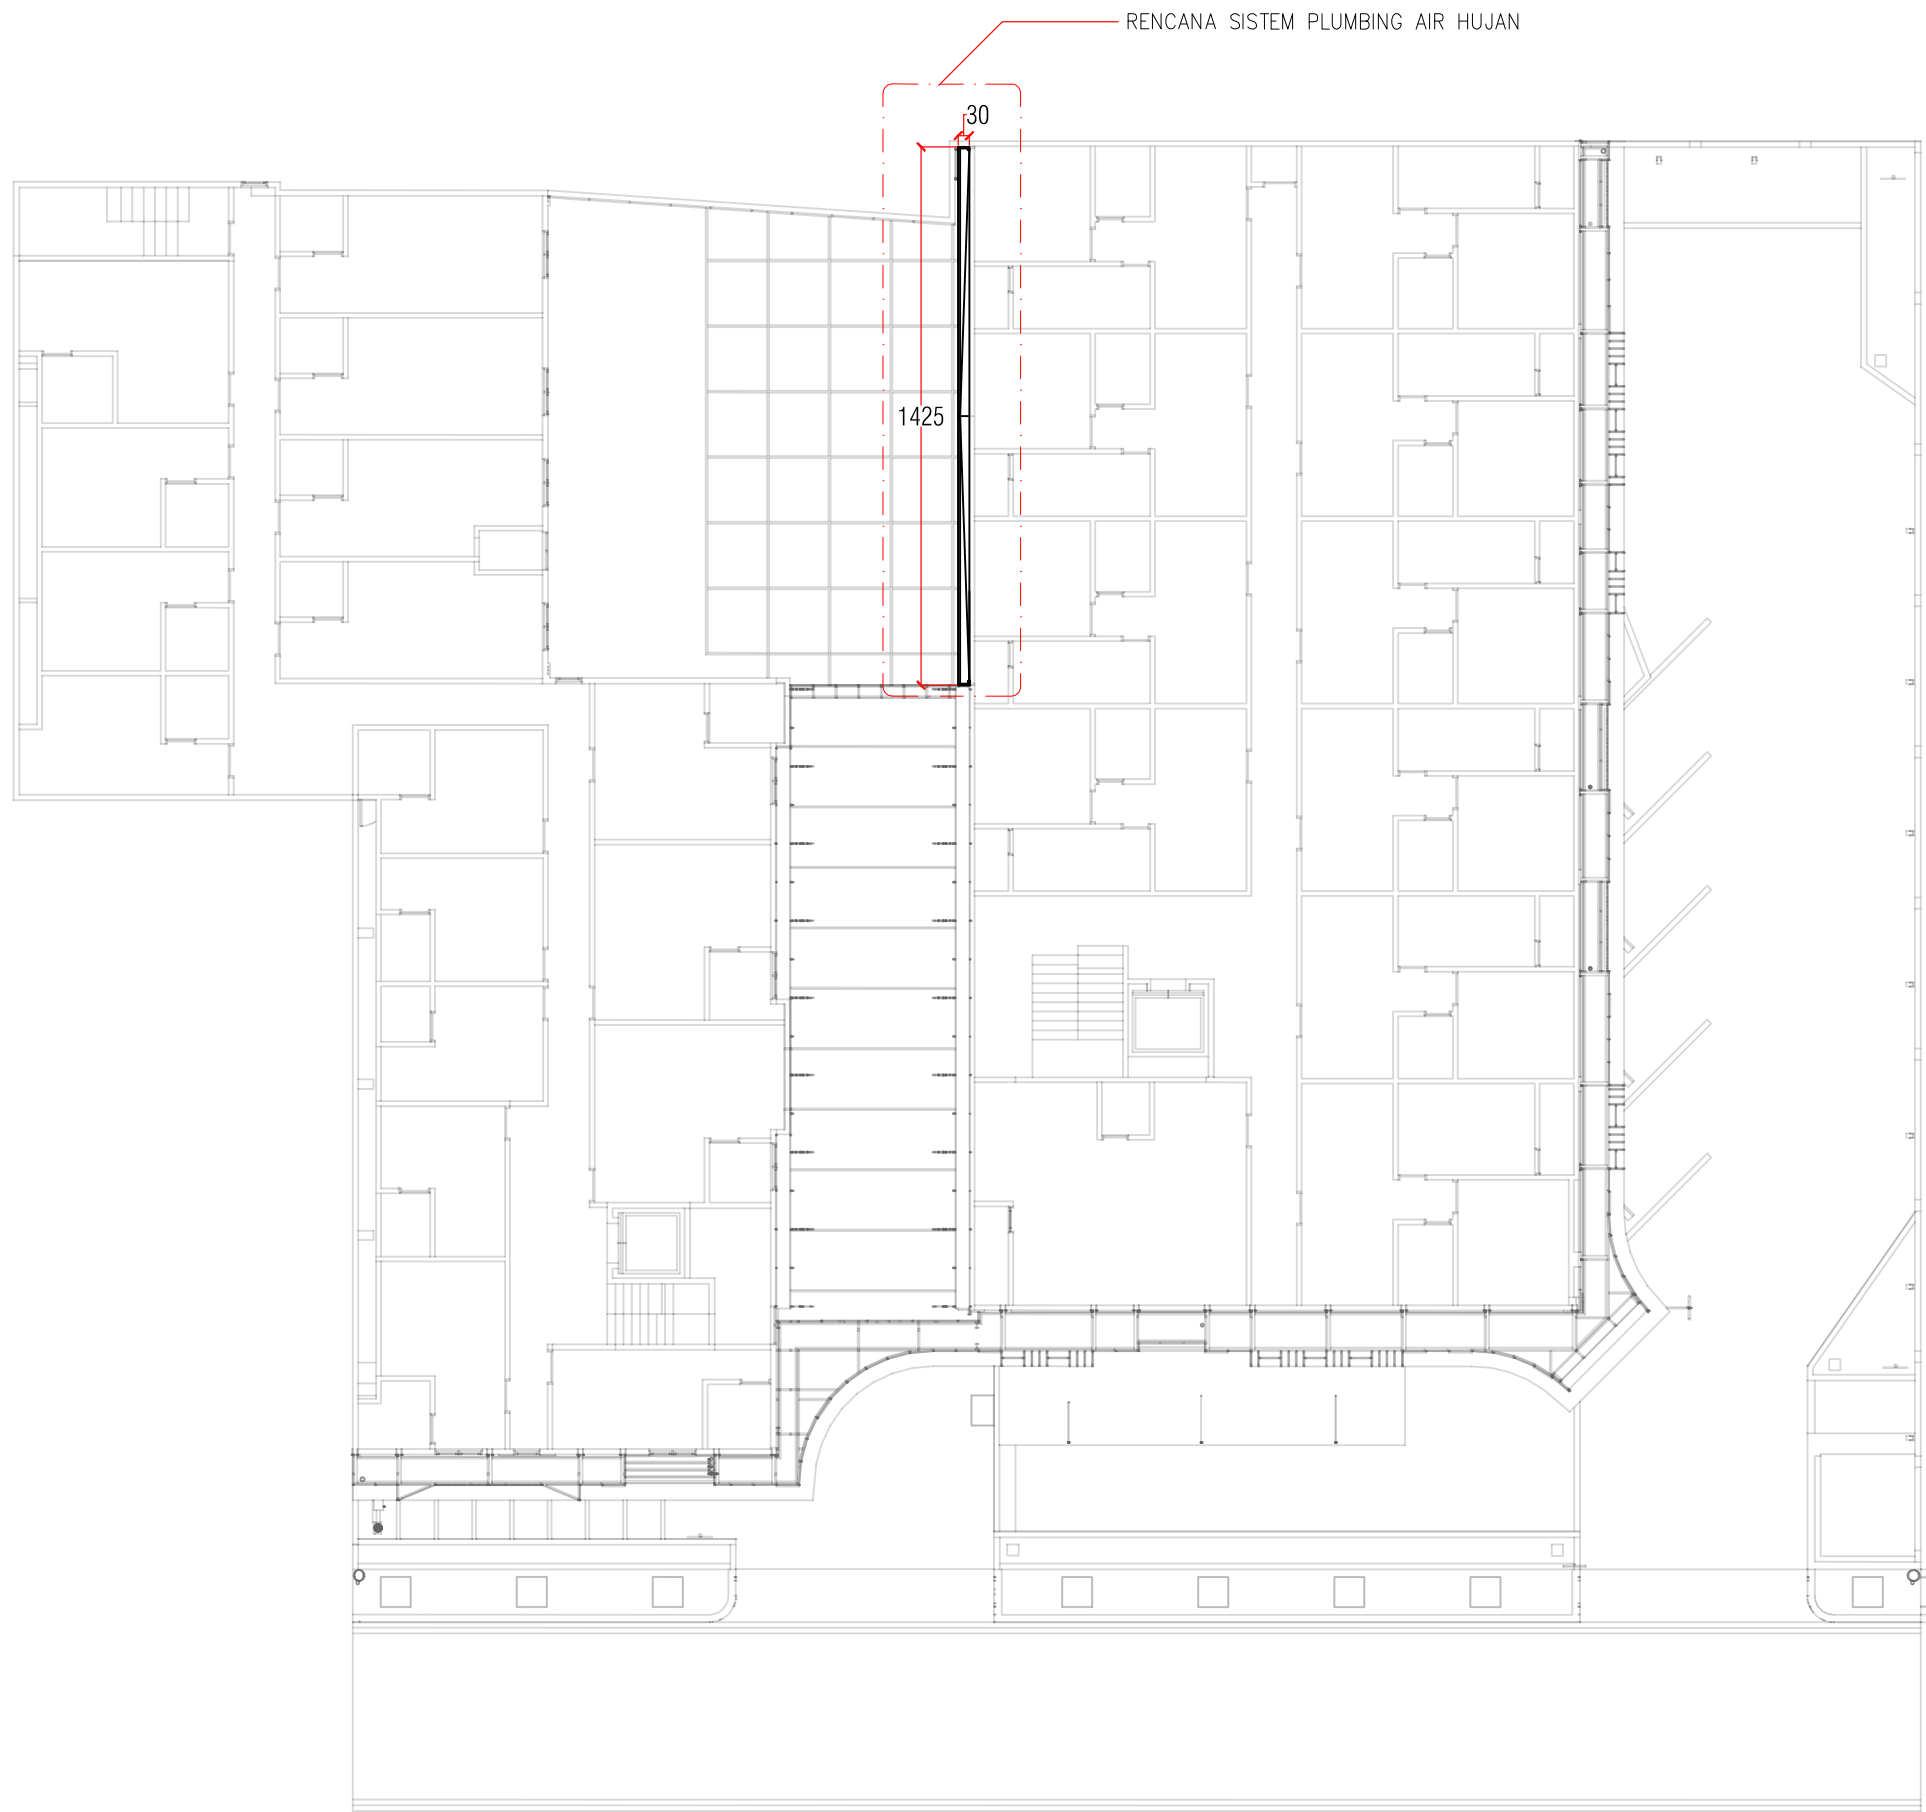

RENCANA PROFIL SISTEM PLUMBING AIR HUJAN

SKALA 1:200




UNIVERSITAS HASANUDDIN
2025

PROYEK

Pembuatan Fasad
Gedung Pendidikan dan Pelatihan
Universitas Hasanuddin

FOR
TENDER

GAMBAR		SKALA
RENCANA PROFIL SISTEM PLUMBING AIR HUJAN		1:200
KODE	REVISI	TANGGAL
MEP	FIN.	
HALAMAN		JUMLAH
509		513

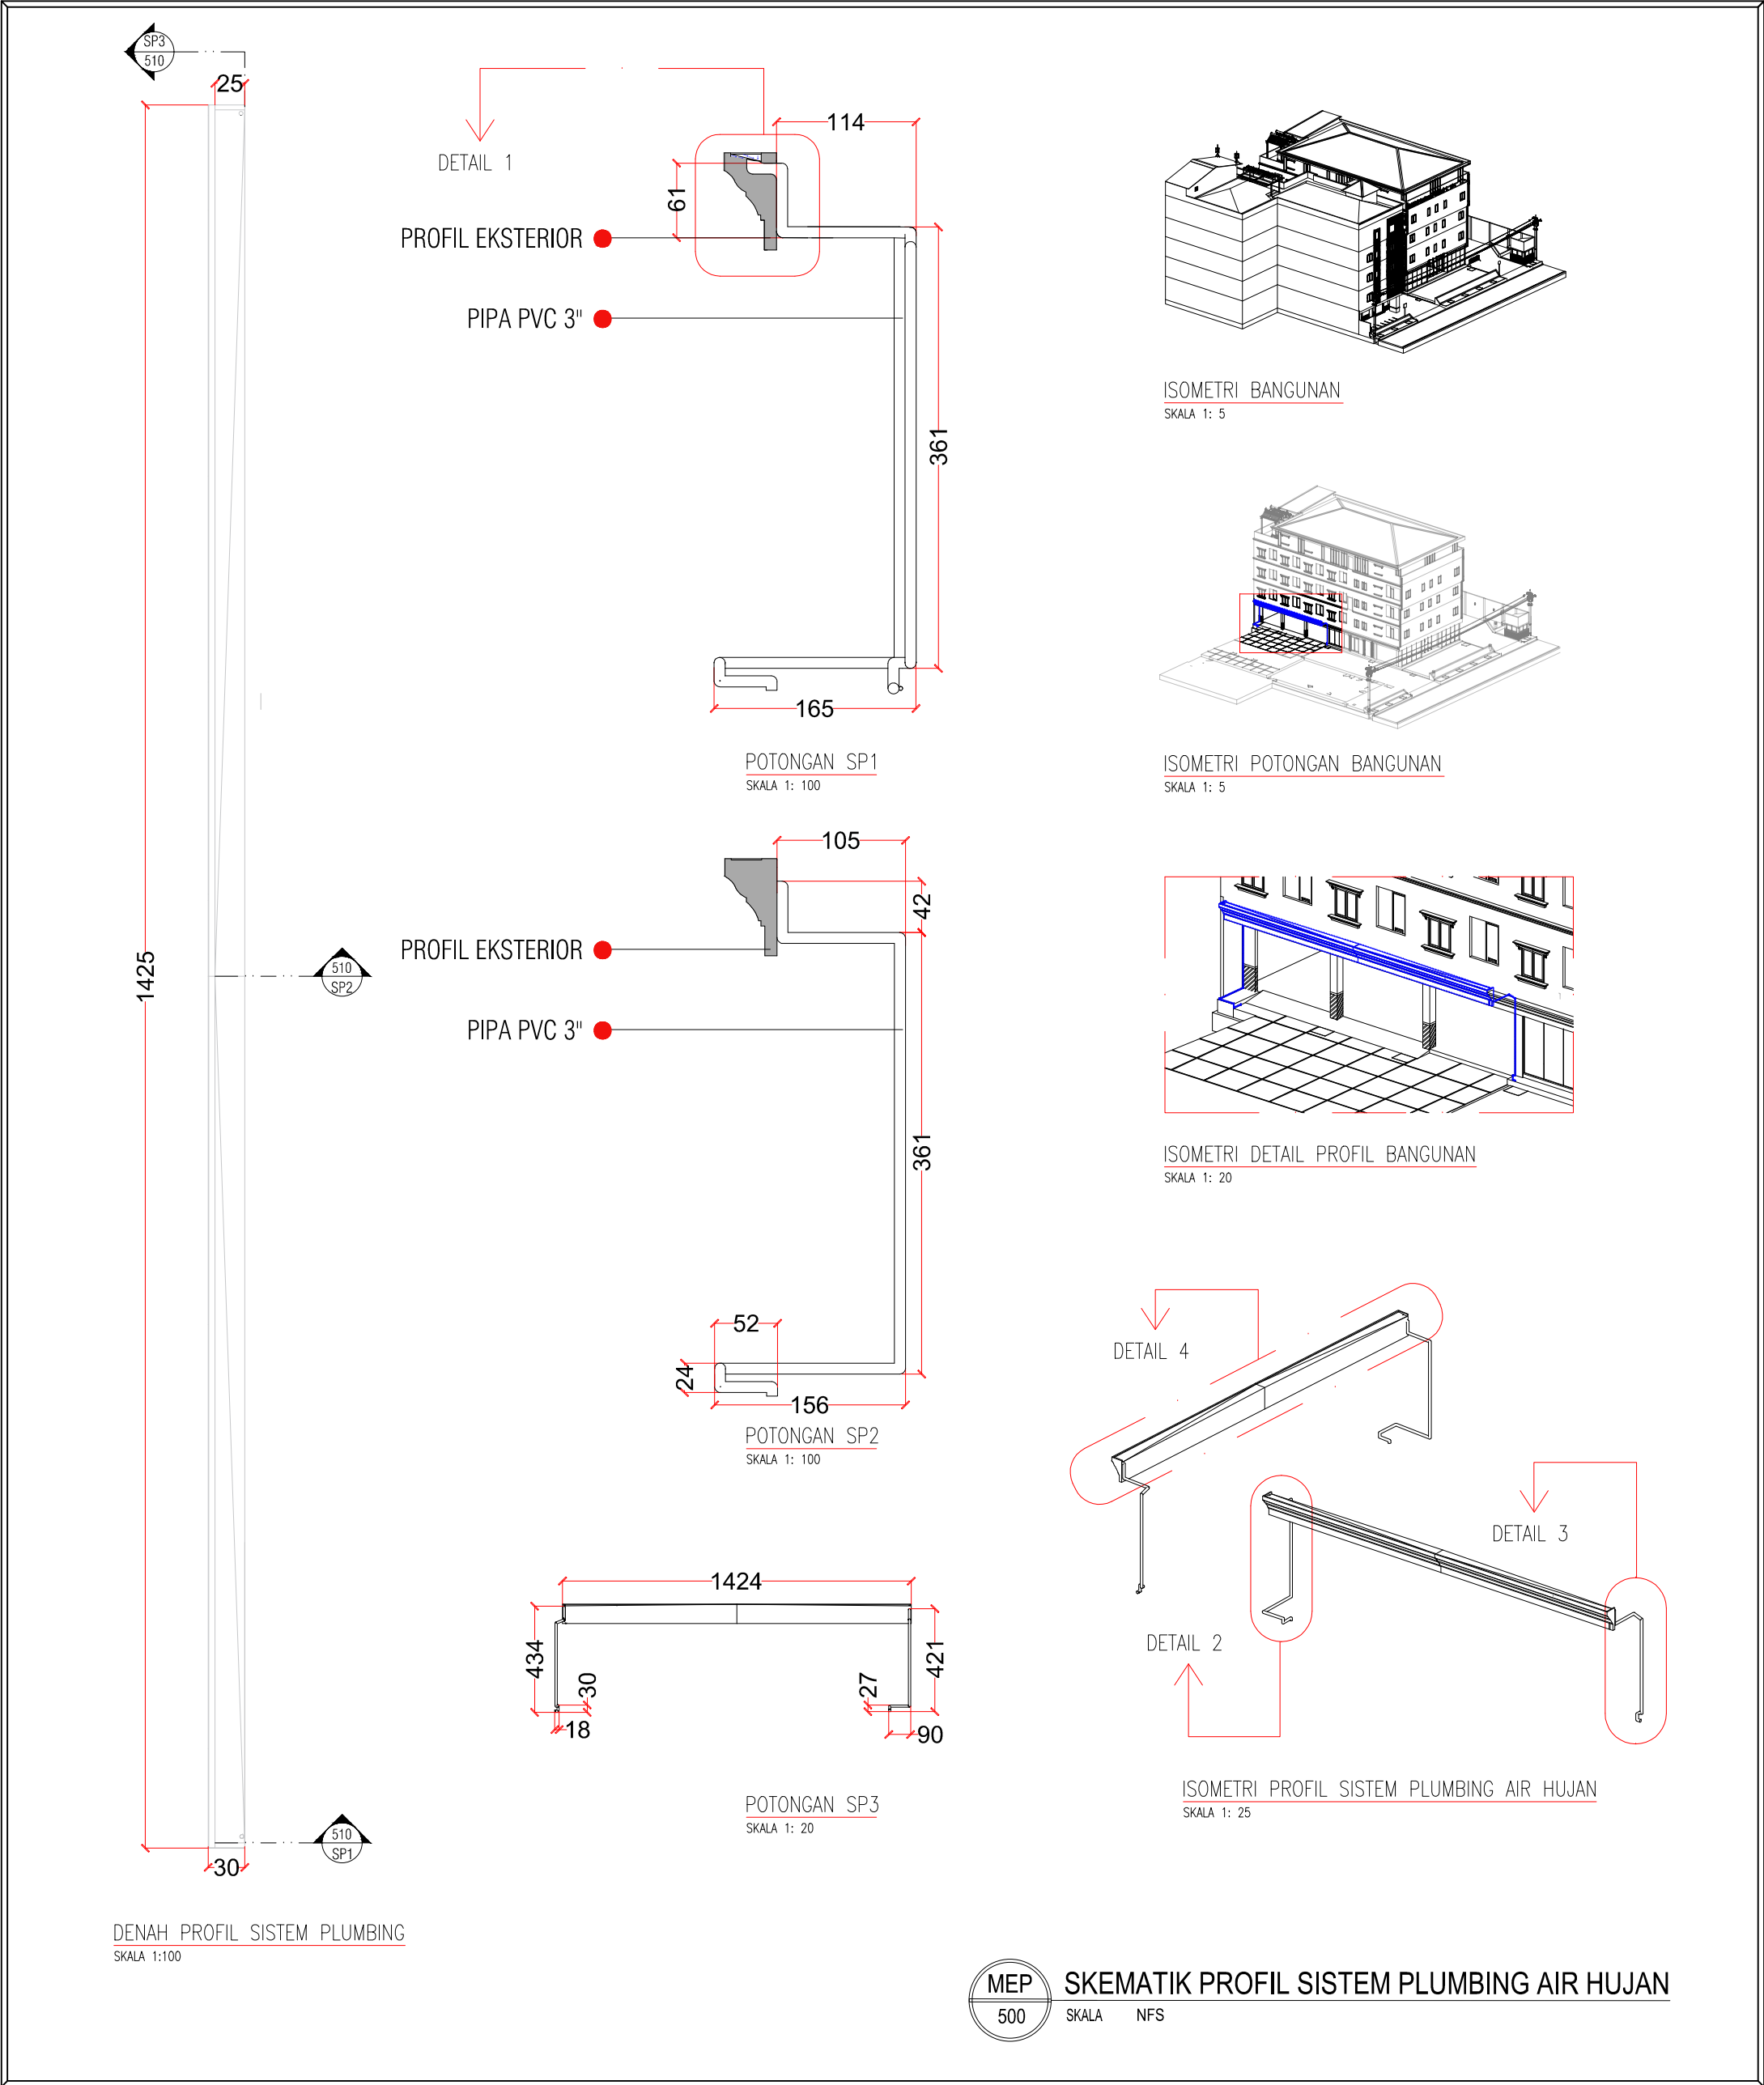

GAMBAR			SKALA	KONSULTAN PERENCANA	PROYEK
SKEMATIK PROFIL SISTEM PLUMBING AIR HUJAN			NFS		Pembuatan Fasad Gedung Pendidikan dan Pelatihan Universitas Hasanuddin
HALAMAN	JUMLAH	REVISI	TANGGAL		
510	513	FIN.			
		KODE			
		ARS			



UNIVERSITAS HASANUDDIN
2025

FOR TENDER




UNIVERSITAS HASANUDDIN
2025


PROYEK

Pembuatan Fasad
Gedung Pendidikan dan Pelatihan
Universitas Hasanuddin


FOR
TENDER

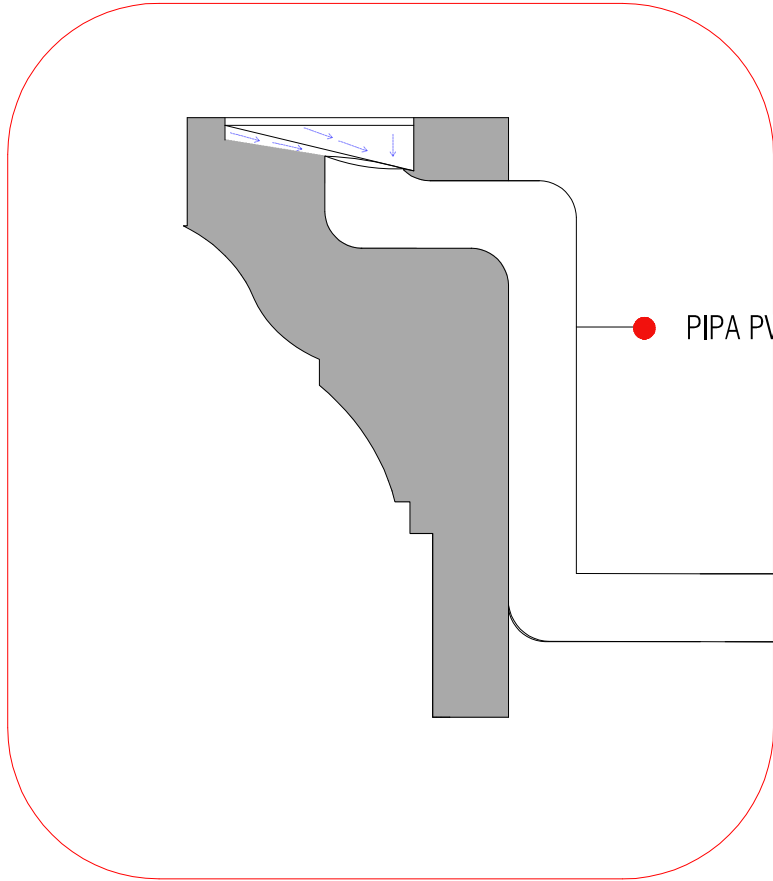


DETAIL 1
SKALA 1: 5

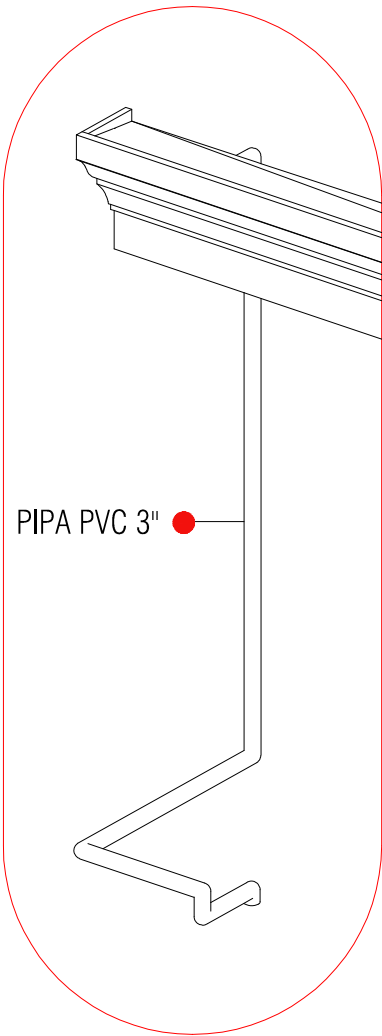

DETAIL 2
SKALA 1: 5

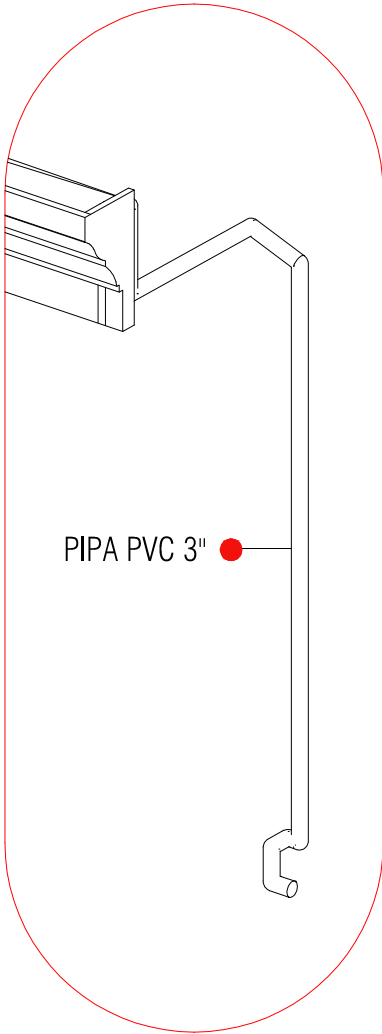

DETAIL 3
SKALA 1: 5

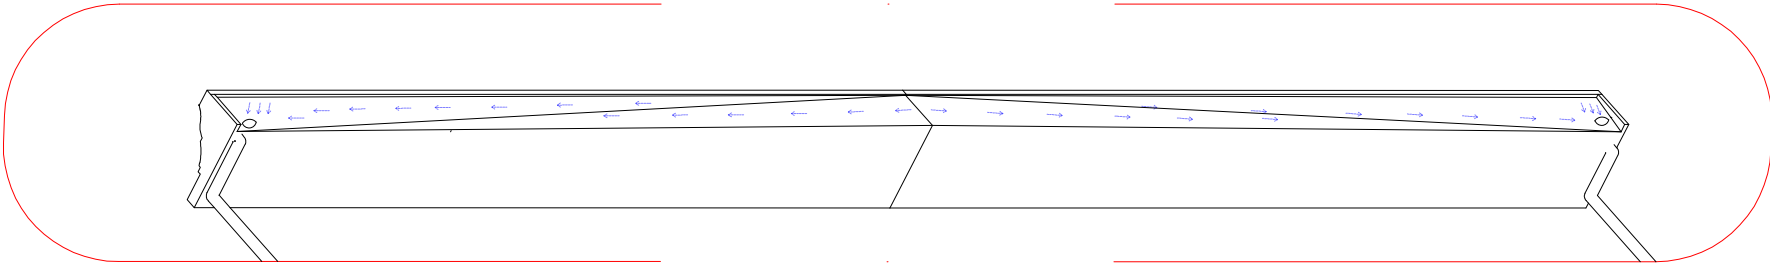


DETAIL 4
SKALA 1: 7



DETAIL PROFIL SISTEM PLUMBING AIR HUJAN

SKALA 1:10

GAMBAR		SKALA
DETAIL PROFIL SISTEM PLUMBING AIR HUJAN		NFS
KODE	REVISI	TANGGAL
MEP	FIN.	
HALAMAN		JUMLAH
511		513

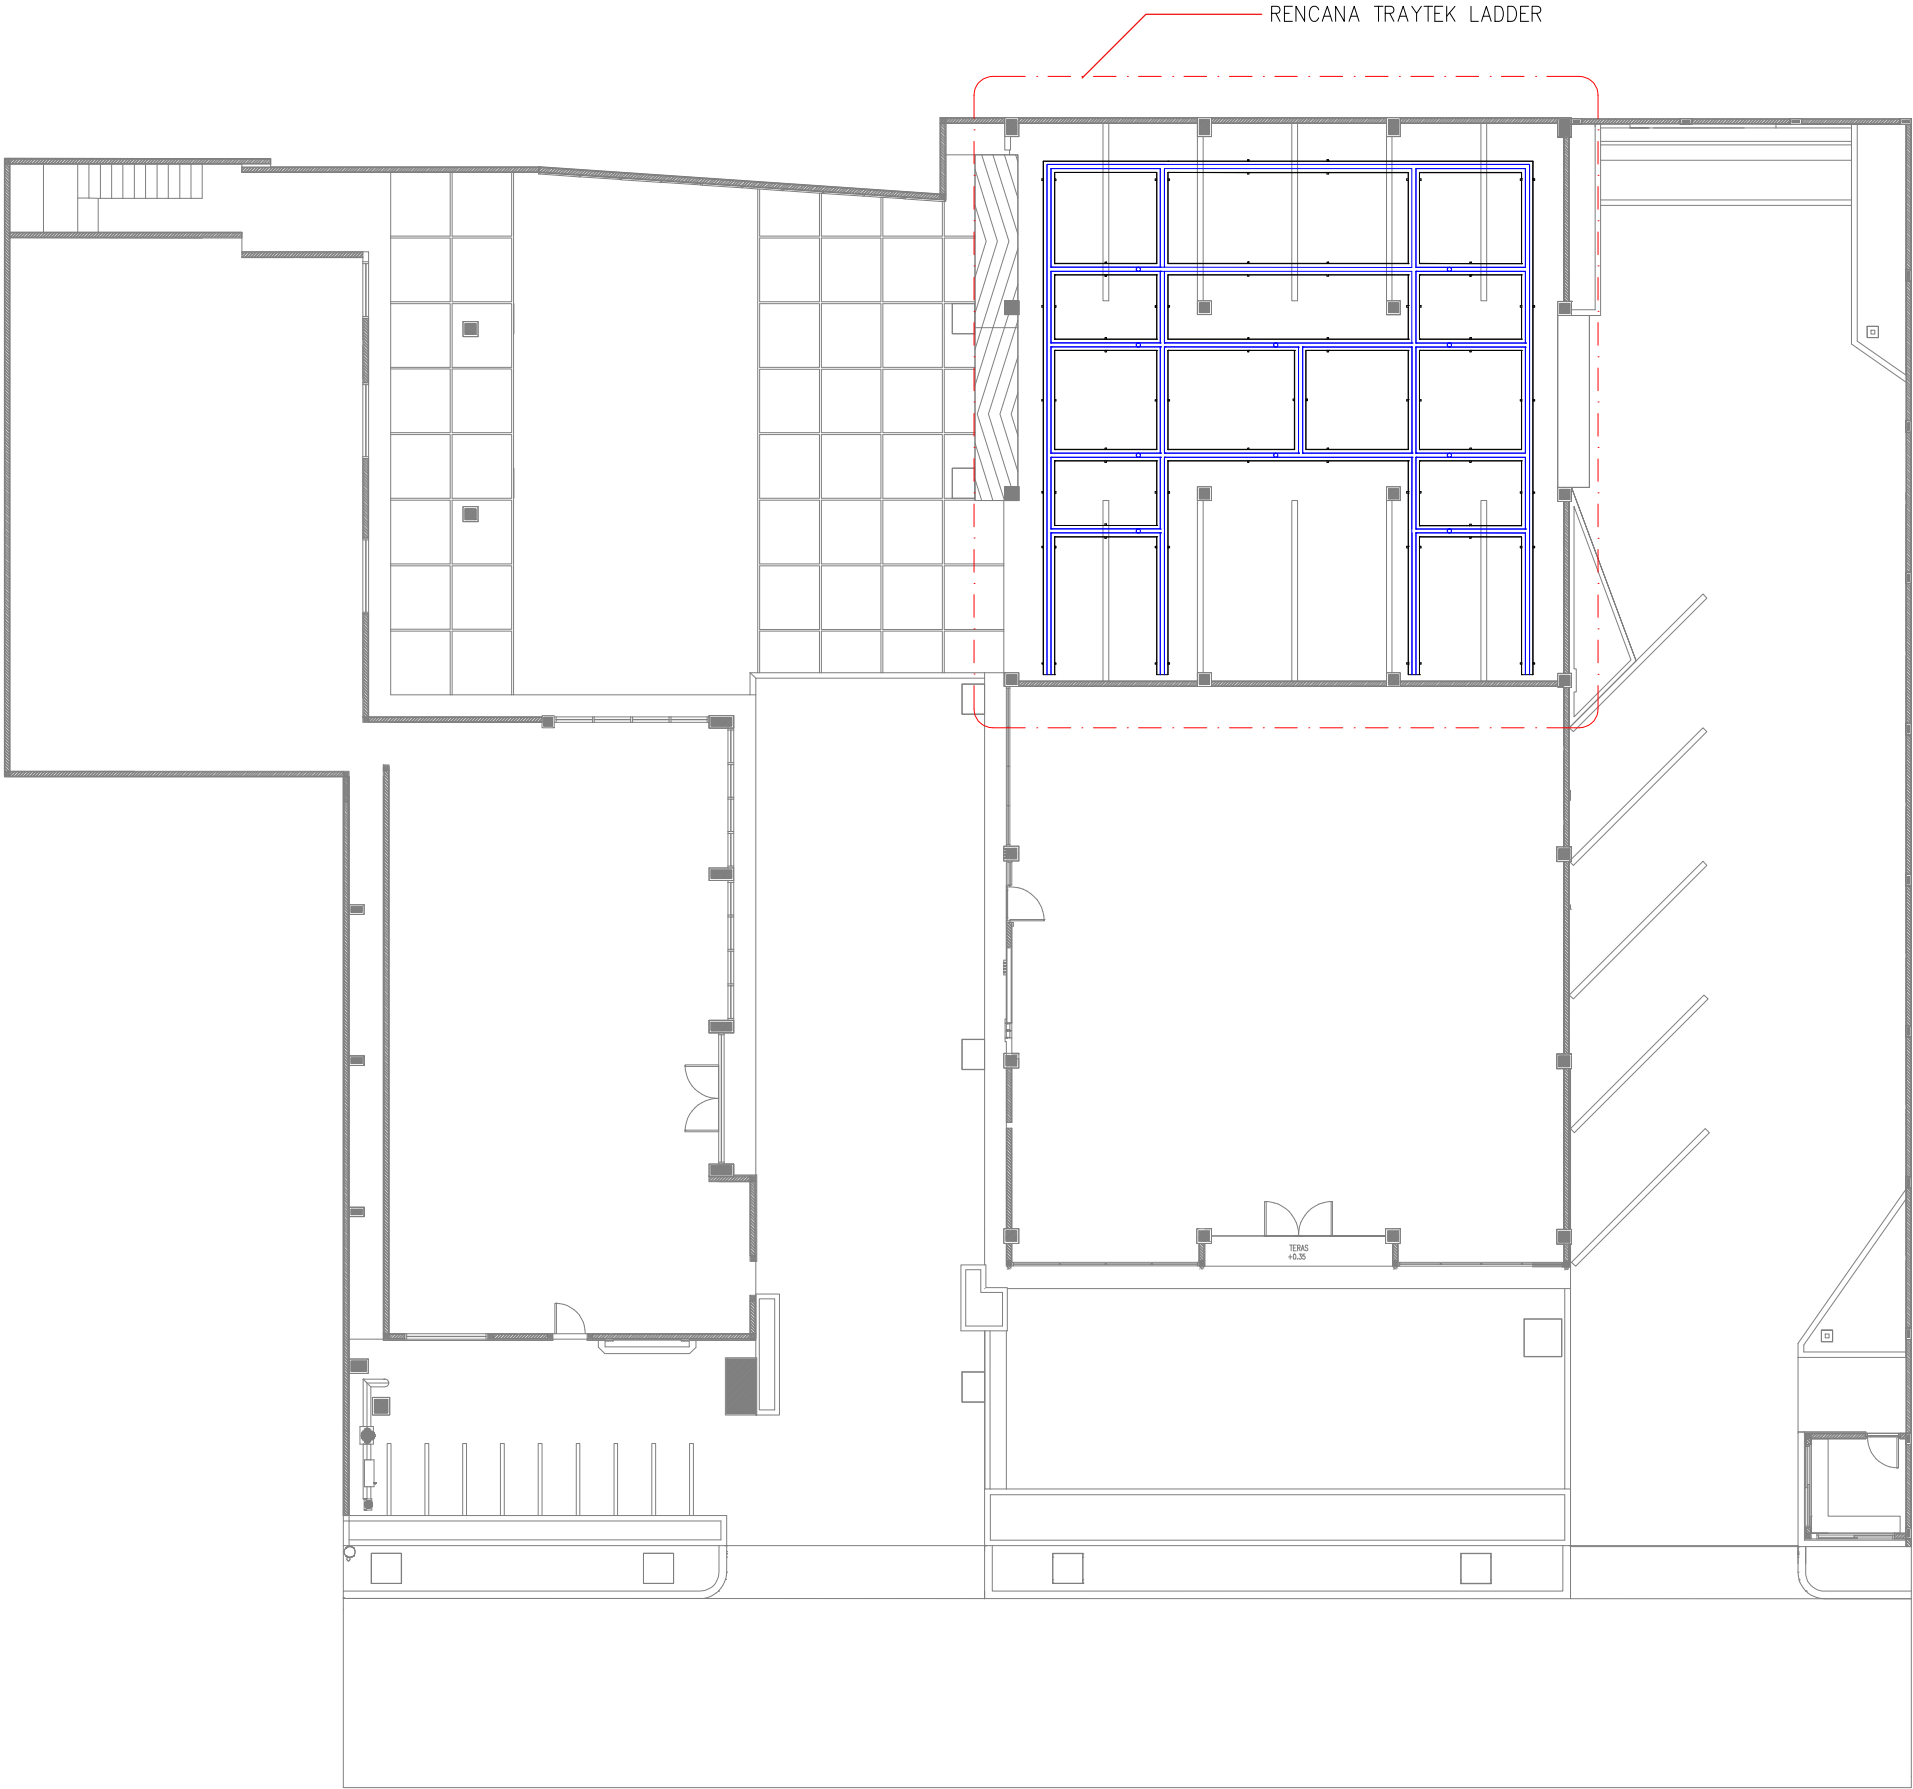

RENCANA TRAYTEK LADDER

SKALA 1:200




UNIVERSITAS HASANUDDIN
2025

PROYEK


Pembuatan Fasad
Gedung Pendidikan dan Pelatihan
Universitas Hasanuddin

FOR
TENDER


GAMBAR		SKALA
RENCANA TRAYTEK LADDER		1:200
KODE	REVISI	TANGGAL
MEP	FIN.	
HALAMAN		JUMLAH
512		513

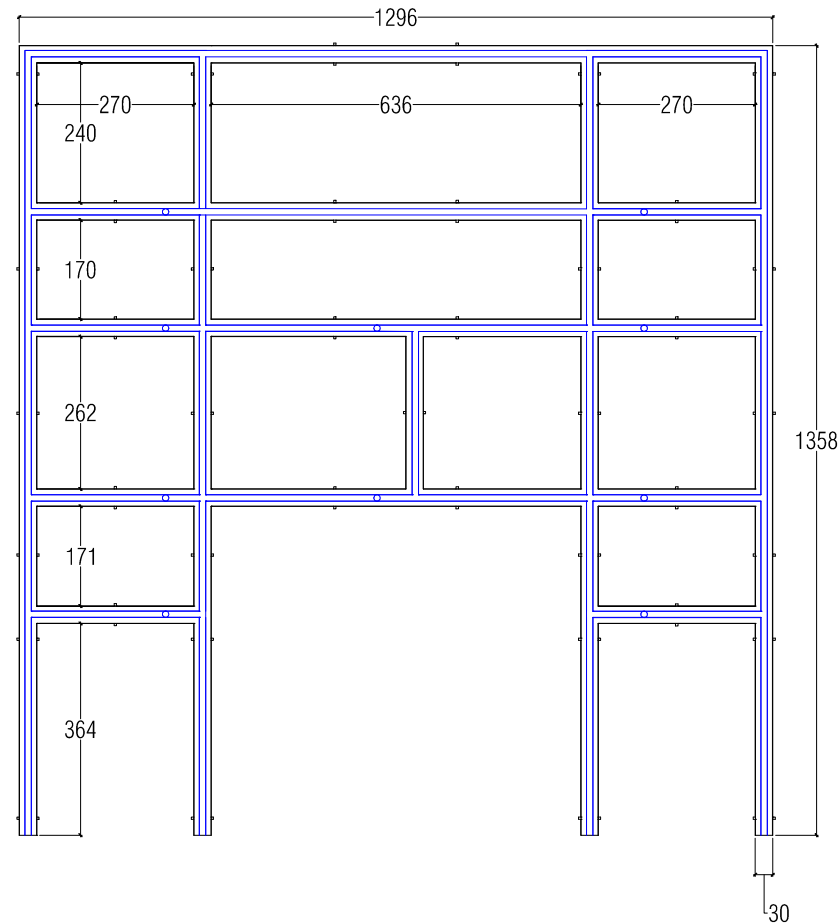

DENAH TRAYTEK LADDER
SKALA 1:130

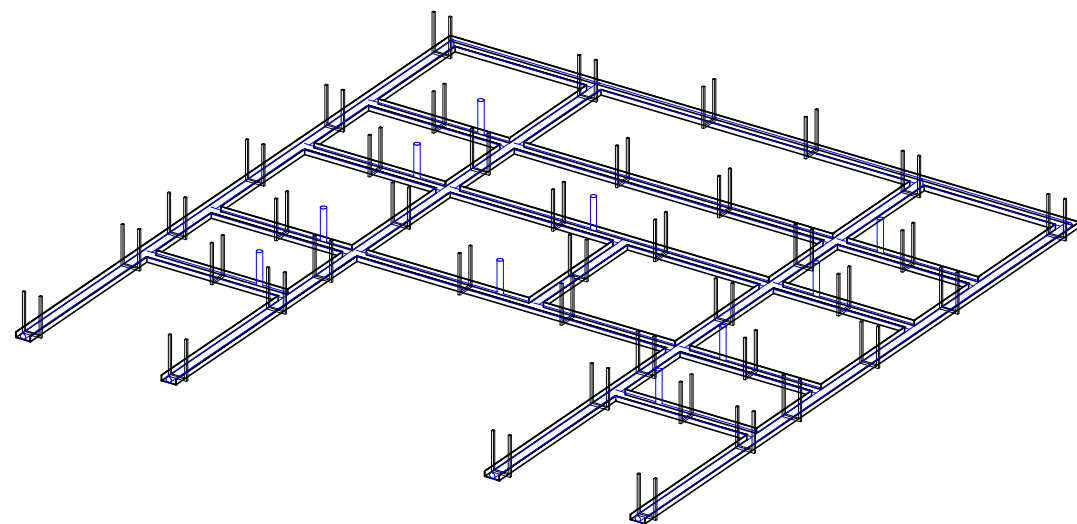

ISOMETRI TRAYTEK LADDER
SKALA 1:130

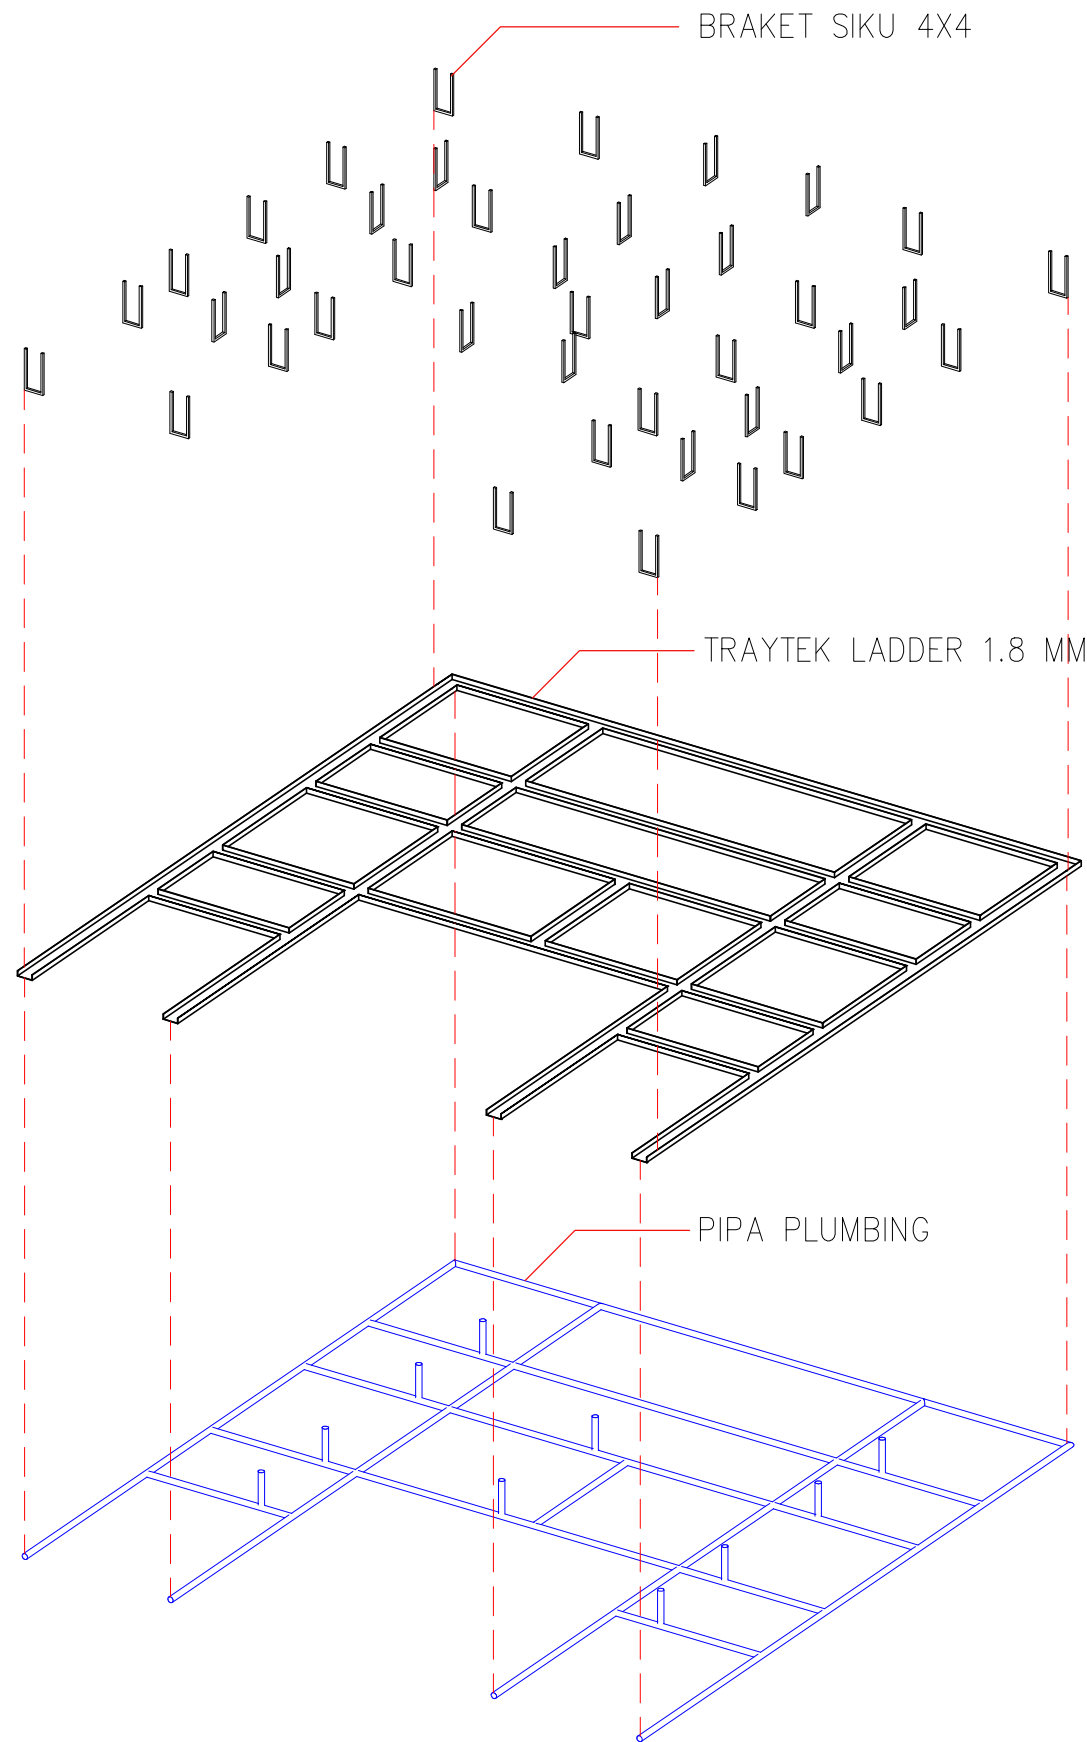

ISOMETRI TRAYTEK LADDER
SKALA 1:130



DETAIL TRAYTEK LADDER

SKALA 1:130



UNIVERSITAS HASANUDDIN
2025

PROYEK

Pembuatan Fasad
Gedung Pendidikan dan Pelatihan
Universitas Hasanuddin

FOR
TENDER

GAMBAR		SKALA
DETAIL TRAYTEK LADDER		1:130
KODE	REVISI	TANGGAL
MEP	FIN.	
HALAMAN		JUMLAH
513		513

GAMBAR LANSEKAP

KODE GAMBAR		SKALA	JUDUL GAMBAR	KETERANGAN
600 - LAN - GAMBAR LANSEKAP				
LAN	601	1:200	DENAH RENCANA LANSEKAP	
LAN	602	70	DETAIL LANSEKAP 1	
LAN	603	1:170	DETAIL LANSEKAP 2	
LAN	604	1:140	DETAIL LANSEKAP 3	
LAN	605	1:50	DETAIL POS JAGA	
LAN	606	1:50	TAMPAK POS JAGA	
LAN	607	1:90	DETAIL BAK TANAM	
LAN	608	1:50	DETAIL VERTICAL GARDEN	
LAN	609	1:65	DETAIL AREA DROP OFF	
LAN	610	70	DETAIL AREA PARKIR MOBIL	
LAN	611	1:50	DETAIL POTONGAN AREA PARKIR MOBIL	
LAN	612	1:50	DETAIL AREA PARKIR MOTOR	
LAN	613	1:100	DETAIL SIT-OUT AREA	
LAN	614	1:50	DETAIL KANOPI SIT-OUT AREA	
LAN	615	1:5	DETAIL KANSTIN	



UNIVERSITAS HASANUDDIN
2025

PROYEK

Pembuatan Fasad
Gedung Pendidikan dan Pelatihan
Universitas Hasanuddin

FOR
TENDER

GAMBAR		SKALA
DAFTAR ISI		-
KODE	REVISI	TANGGAL
LAN	FIN.	
HALAMAN		JUMLAH
600		615



UNIVERSITAS HASANUDDIN
2025

PROYEK

Pembuatan Fasad
Gedung Pendidikan dan Pelatihan
Universitas Hasanuddin

FOR TENDER

GAMBAR

SKALA

DENAH RENCANA
LANSEKAP

1:200

KODE

REVISI

TANGGAL

LAN


FIN.

HALAMAN

JUMLAH

601

615

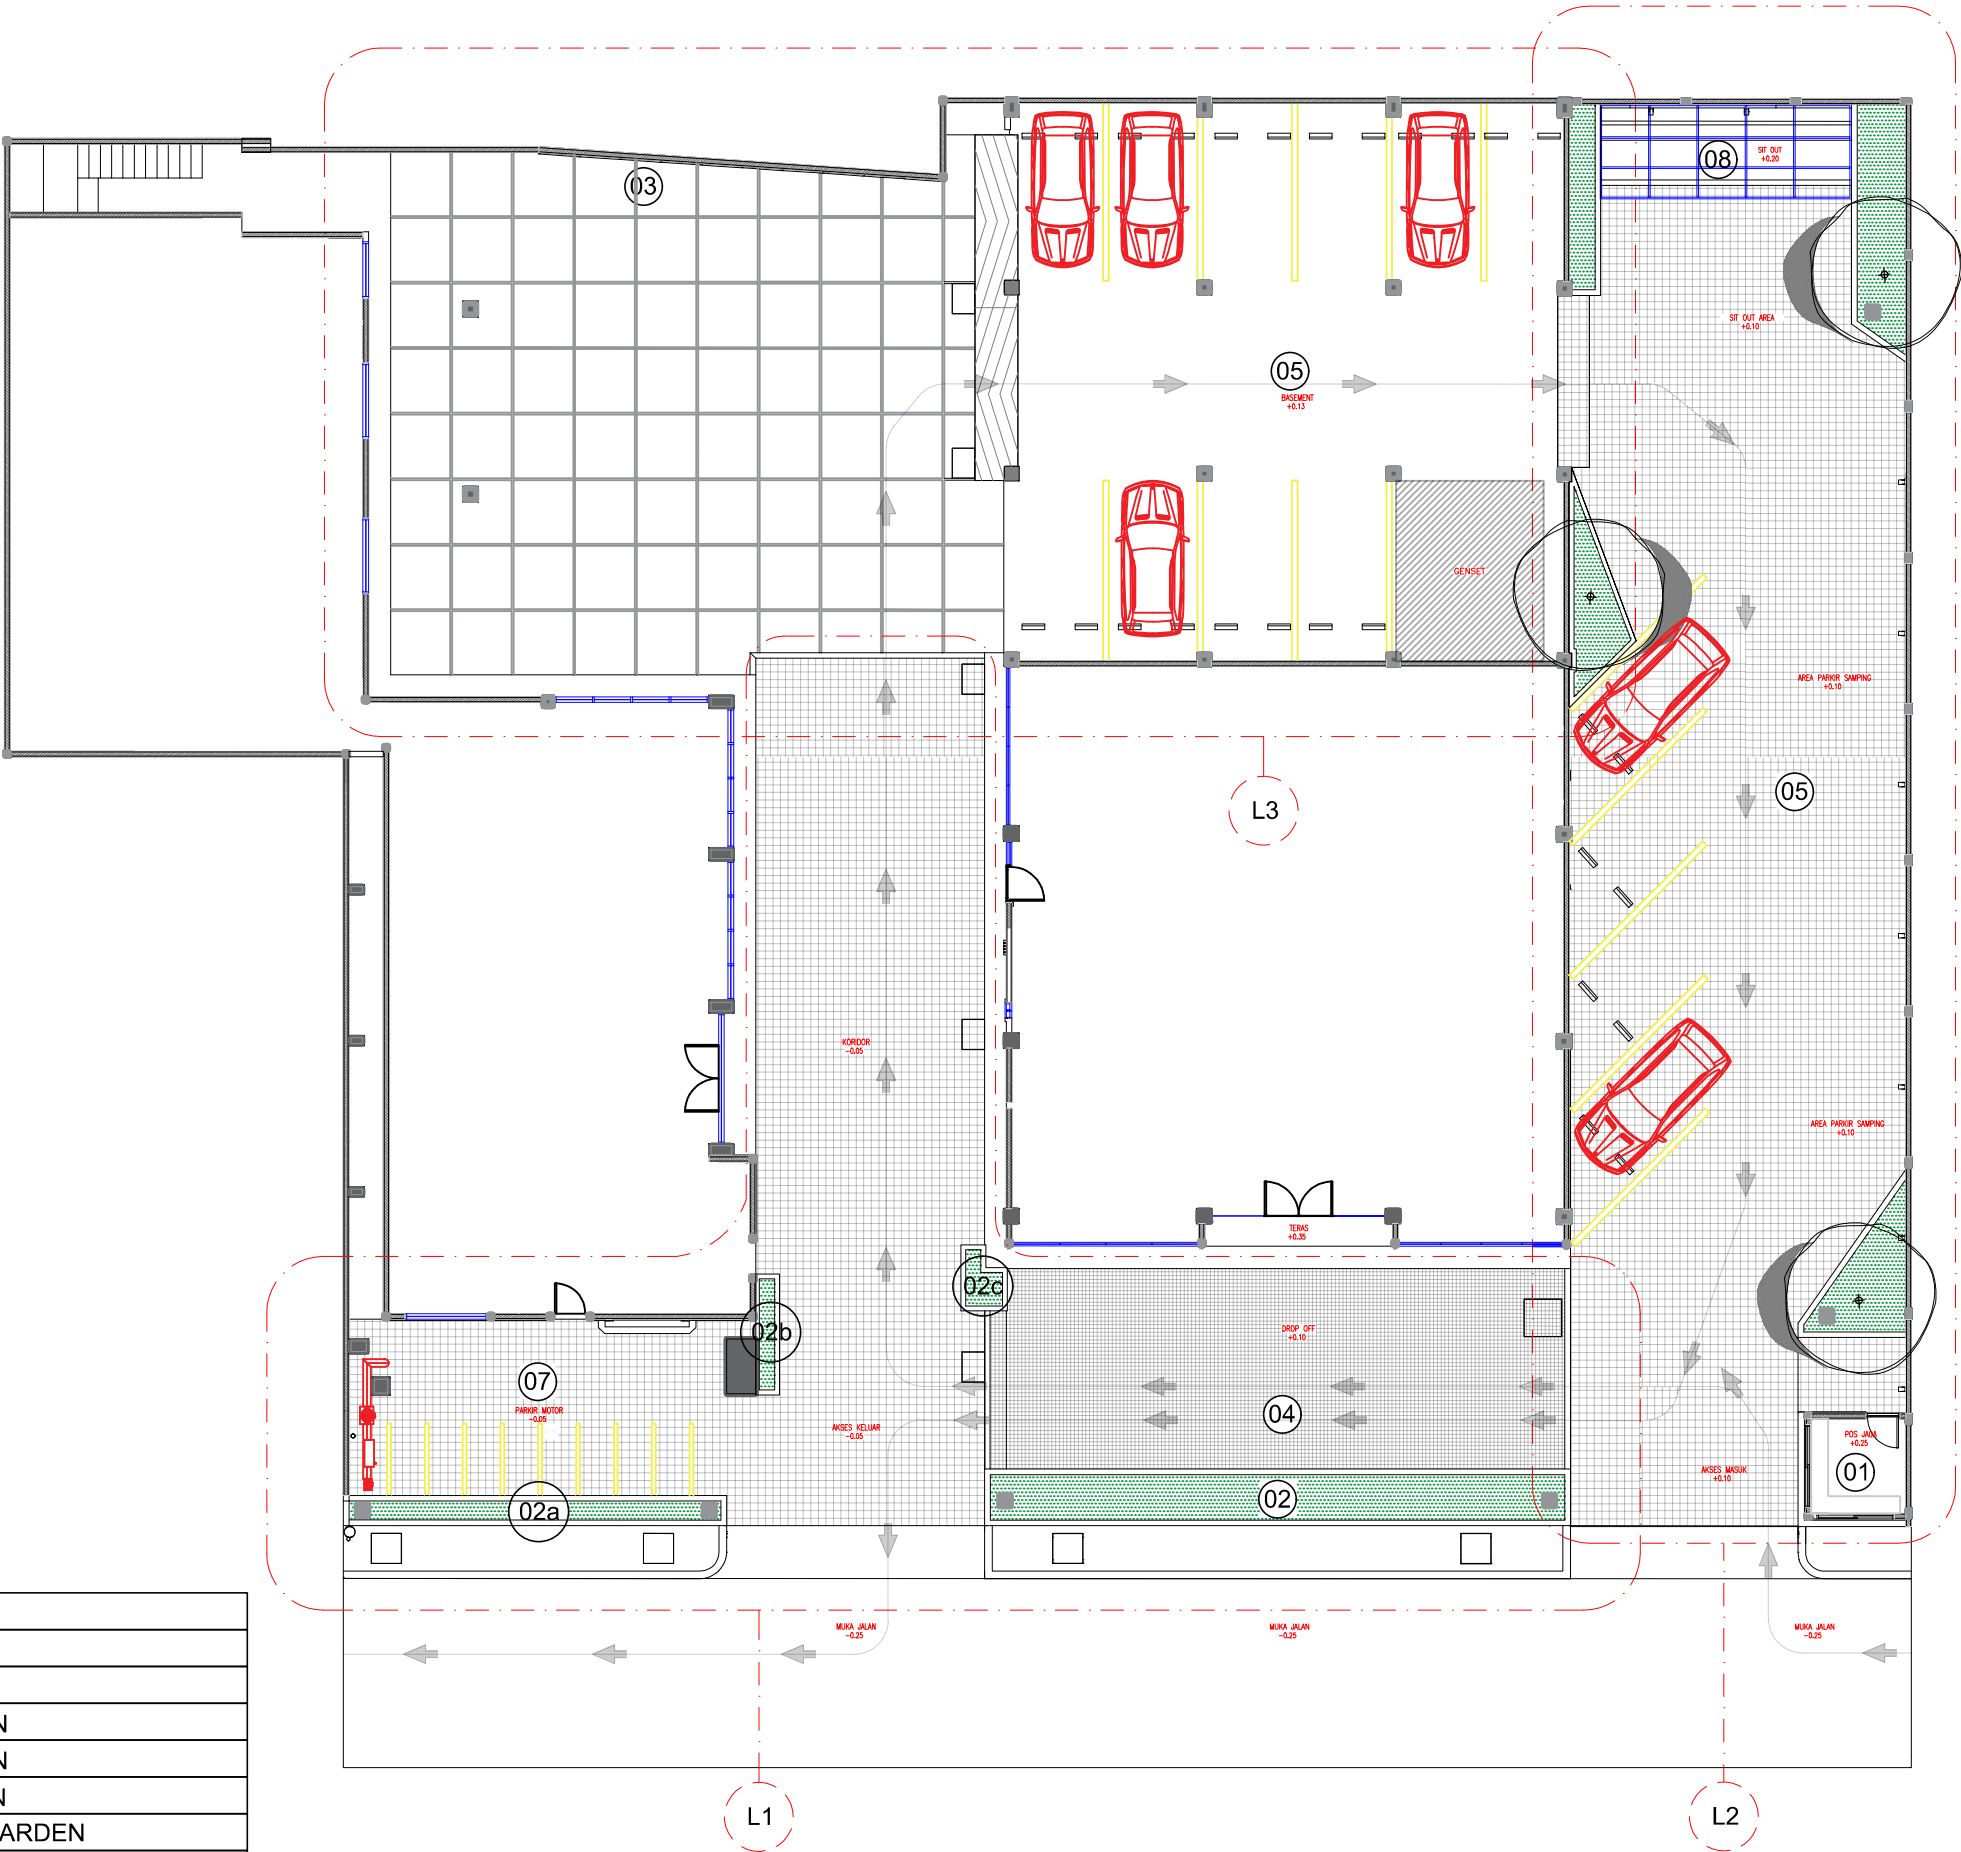

LEGENDS :

01. POS JAGA

02. BAK TAMAN

02a. BAK TAMAN

02b. BAK TAMAN

02c. BAK TAMAN

03. VERTICAL GARDEN

04. AREA DROP OFF

05. AREA PARKIR MOBIL

06. AREA PARKIR MOTOR

07. SITOUT AREA

LAN

600

DENAH RENCANA LANSEKAP

SKALA 1:200



UNIVERSITAS HASANUDDIN
2025

PROYEK

Pembuatan Fasad
Gedung Pendidikan dan Pelatihan
Universitas Hasanuddin

FOR
TENDER

GAMBAR

SKALA

DETAIL LANSEKAP 01

1:140

KODE

REVISI

TANGGAL

LAN


FIN.

HALAMAN

JUMLAH

602

615

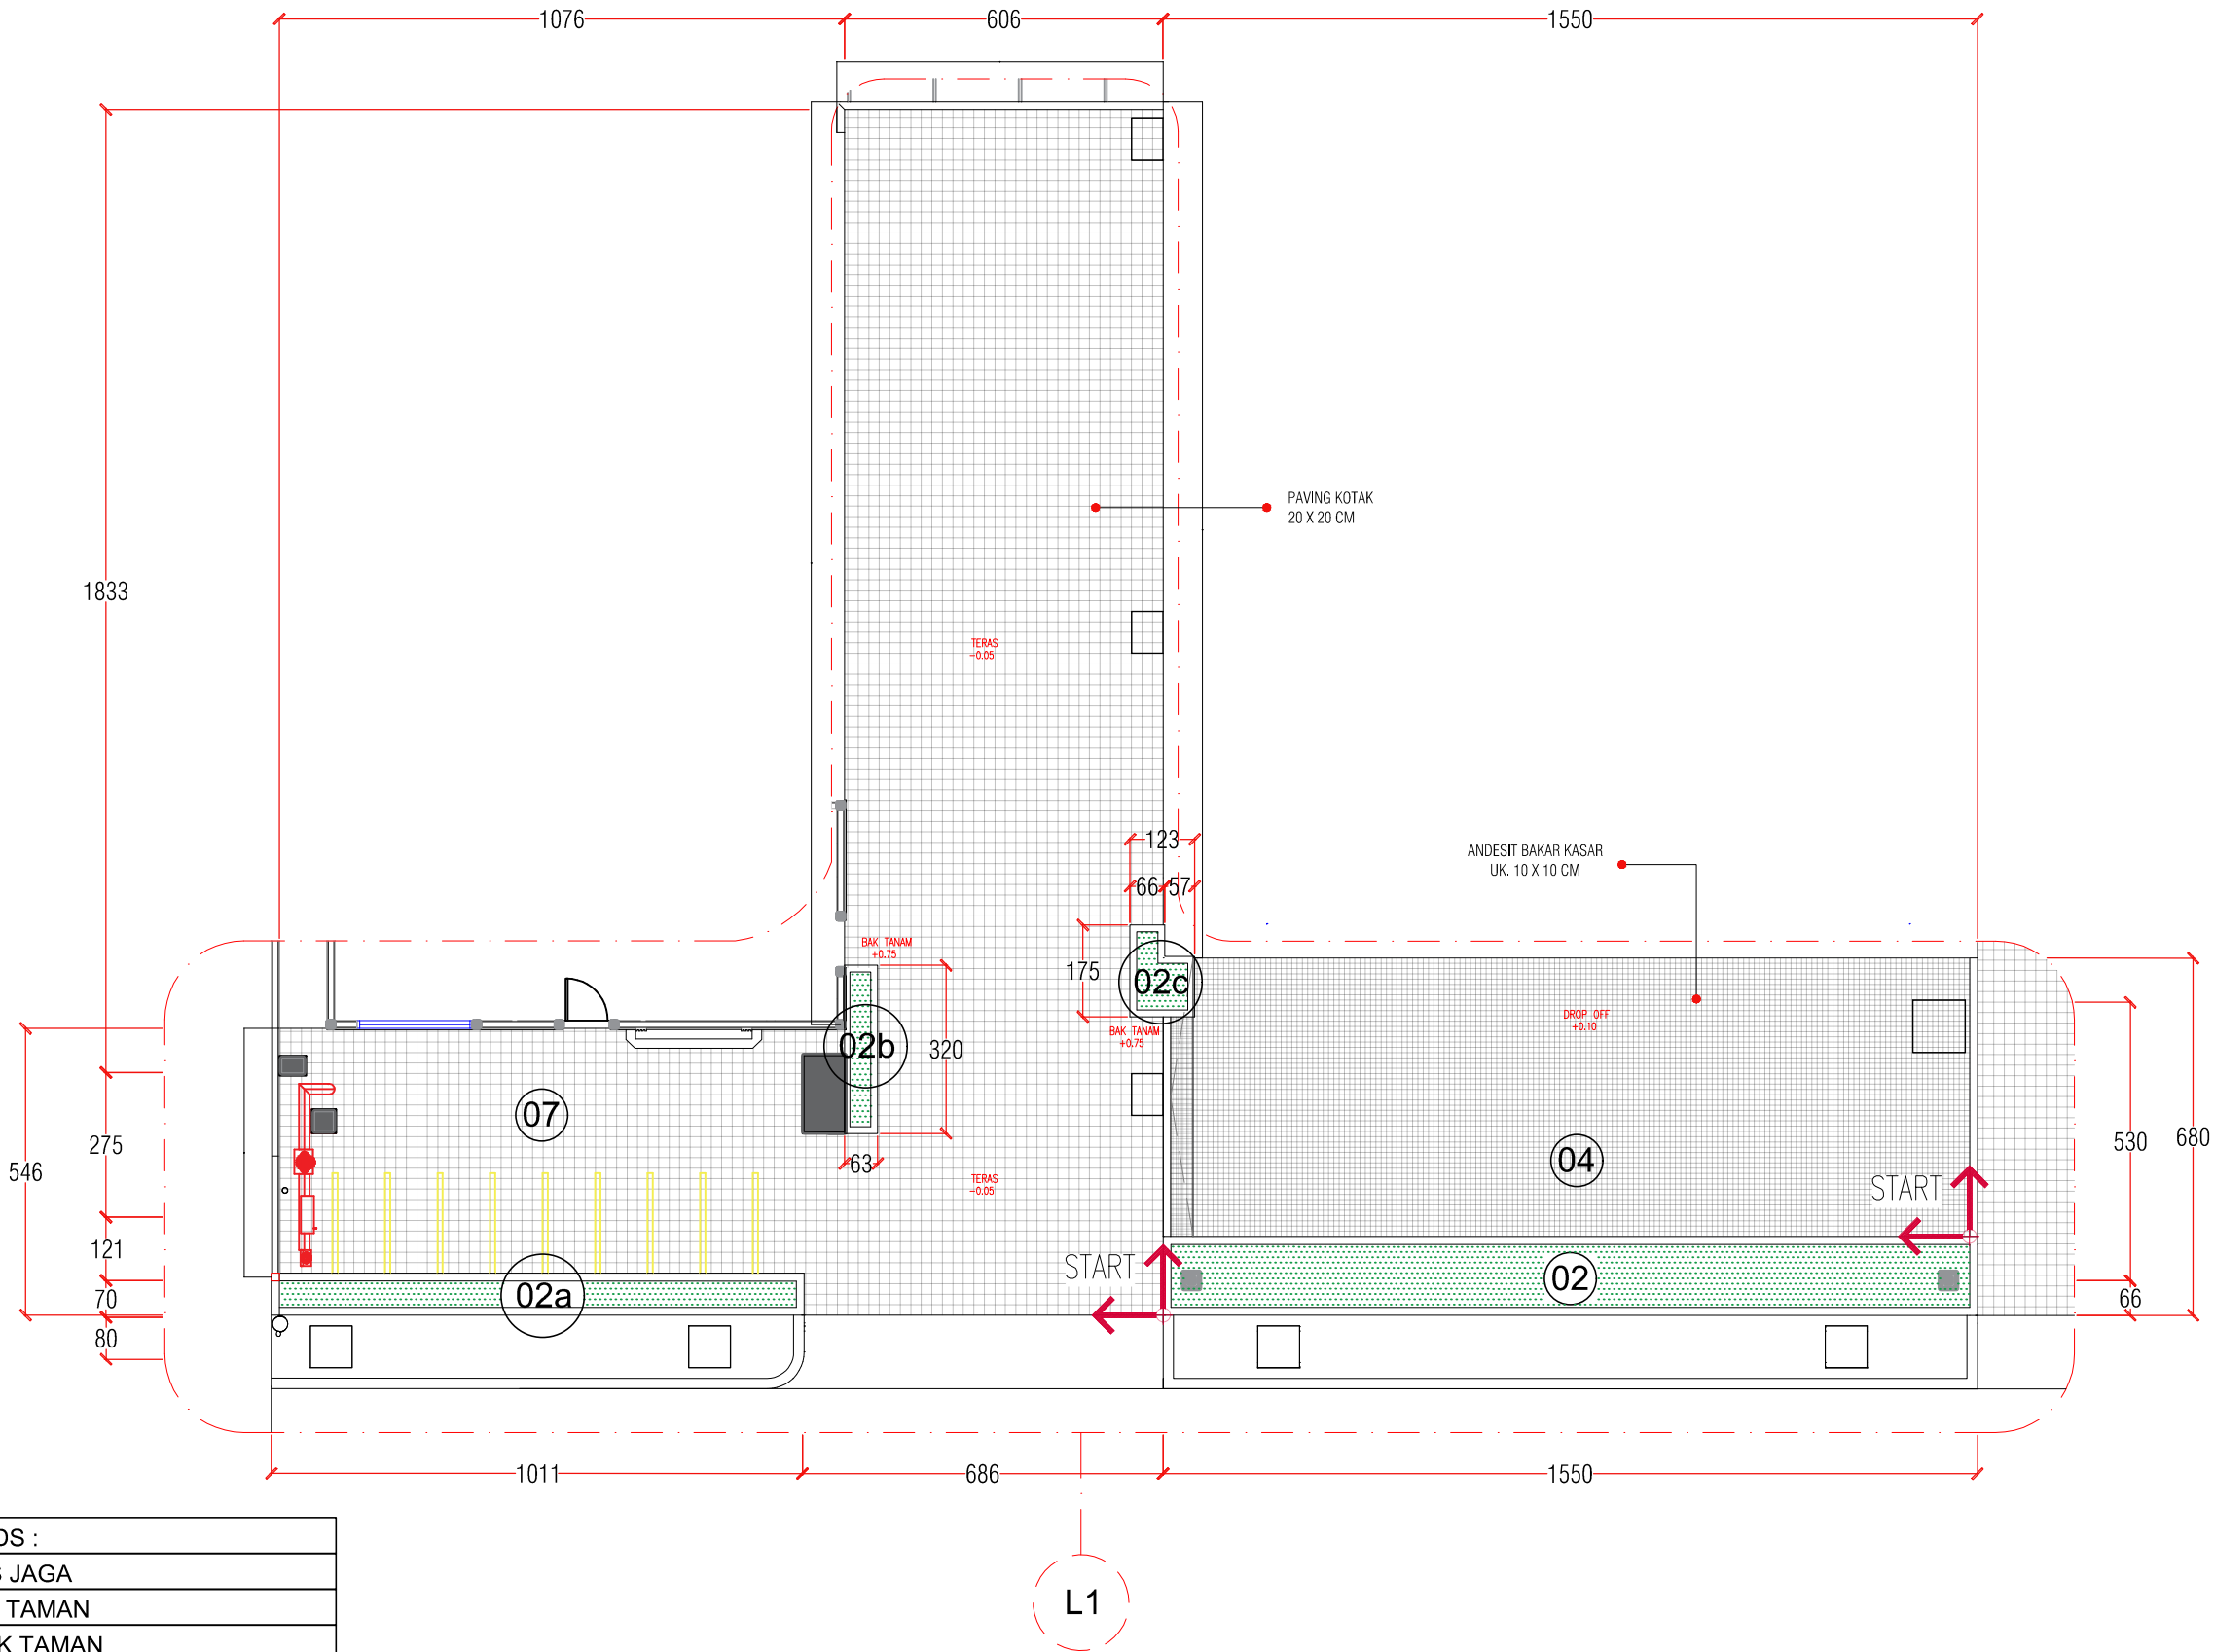

LEGENDS :	
01.	POS JAGA
02.	BAK TAMAN
02a.	BAK TAMAN
02b.	BAK TAMAN
02c.	BAK TAMAN
03.	VERTICAL GARDEN
04.	AREA DROP OFF
05.	AREA PARKIR MOBIL
06.	AREA PARKIR MOTOR
07.	SITOUT AREA



DETAIL LANSEKAP 01

SKALA 1:140



UNIVERSITAS HASANUDDIN
2025

PROYEK

Pembuatan Fasad
Gedung Pendidikan dan Pelatihan
Universitas Hasanuddin

FOR
TENDER

GAMBAR

SKALA

DETAIL LANSEKAP 02

1:170

KODE

REVISI

TANGGAL

LAN

FIN.

HALAMAN

JUMLAH

603

615

LEGENDS :

01. POS JAGA

02. BAK TAMAN

02a. BAK TAMAN

02b. BAK TAMAN

02c. BAK TAMAN


03. VERTICAL GARDEN

04. AREA DROP OFF

05. AREA PARKIR MOBIL

06. AREA PARKIR MOTOR

07. SITOUT AREA

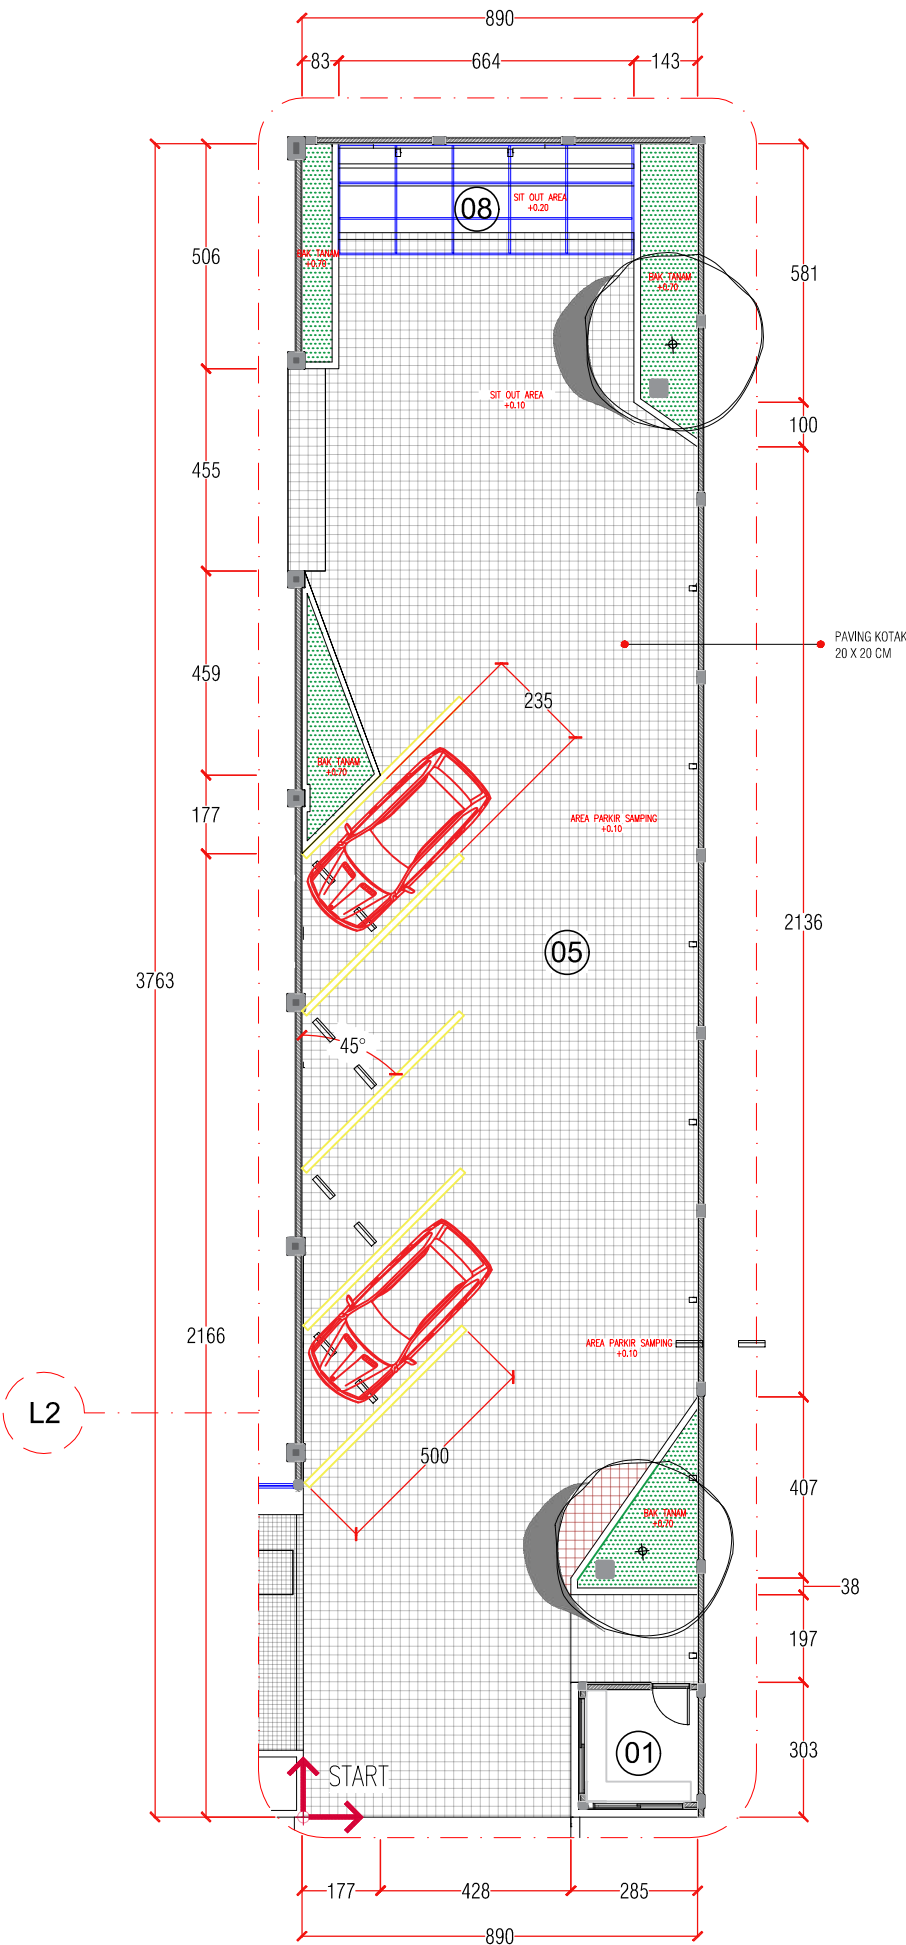

DETAIL LANSEKAP 02

SKALA 1:170




PROYEK

Pembuatan Fasad
Gedung Pendidikan dan Pelatihan
Universitas Hasanuddin

**FOR
TENDER**

GAMBAR		SKALA
DETAIL LANSEKAP 03		1:140
KODE	REVISI	TANGGAL
LAN	FIN.	
HALAMAN		JUMLAH
604		615

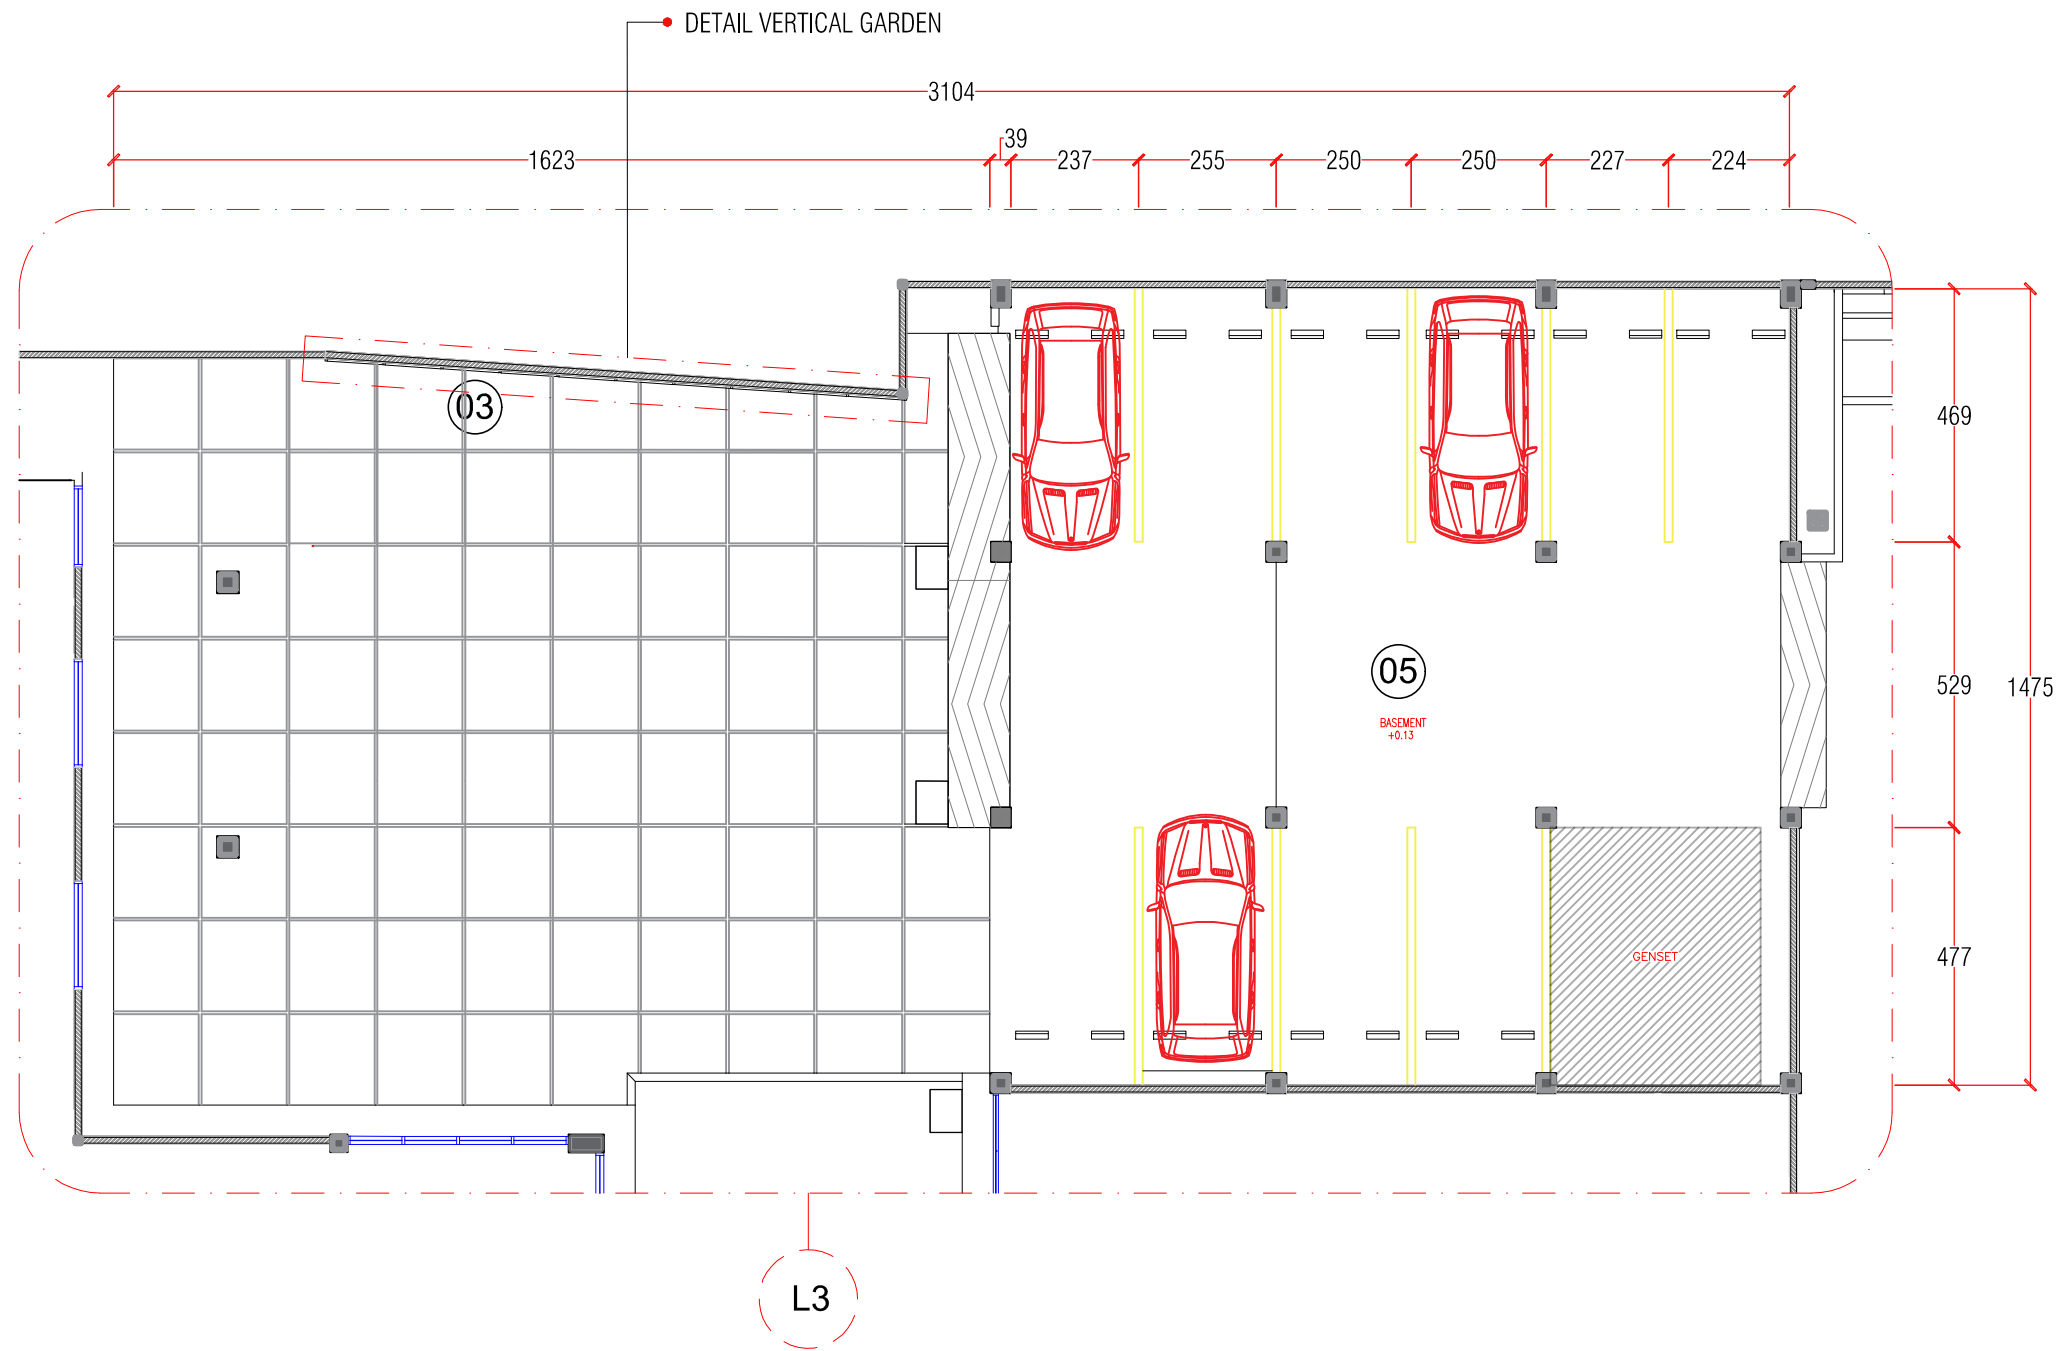

LEGENDS :
01. POS JAGA
02. BAK TAMAN
02a. BAK TAMAN
02b. BAK TAMAN
02c. BAK TAMAN
03. VERTICAL GARDEN
04. AREA DROP OFF
05. AREA PARKIR MOBIL
06. AREA PARKIR MOTOR
07. SITOUT AREA


DETAIL LANSEKAP 03
 SKALA 1:140




UNIVERSITAS HASANUDDIN
2025

PROYEK

Pembuatan Fasad
Gedung Pendidikan dan Pelatihan
Universitas Hasanuddin

FOR
TENDER



GAMBAR		SKALA
DETAIL POS JAGA		1:50
KODE	REVISI	TANGGAL
LAN	FIN.	
HALAMAN		JUMLAH
605		615

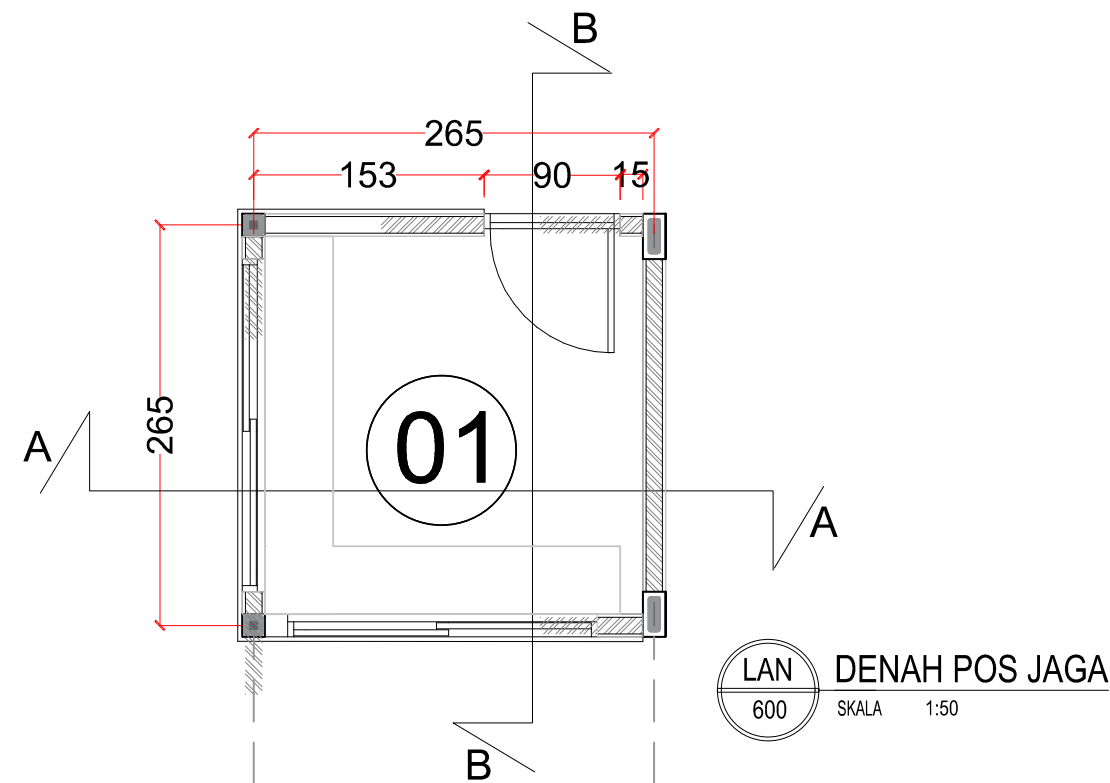

JENDELA KACA GESER
ALLUMINIUM FIN. CAT HITAM

PINTU
ALLUMINIUM FIN. CAT HITAM

JENDELA KACA GESER
ALLUMINIUM FIN. CAT HITAM

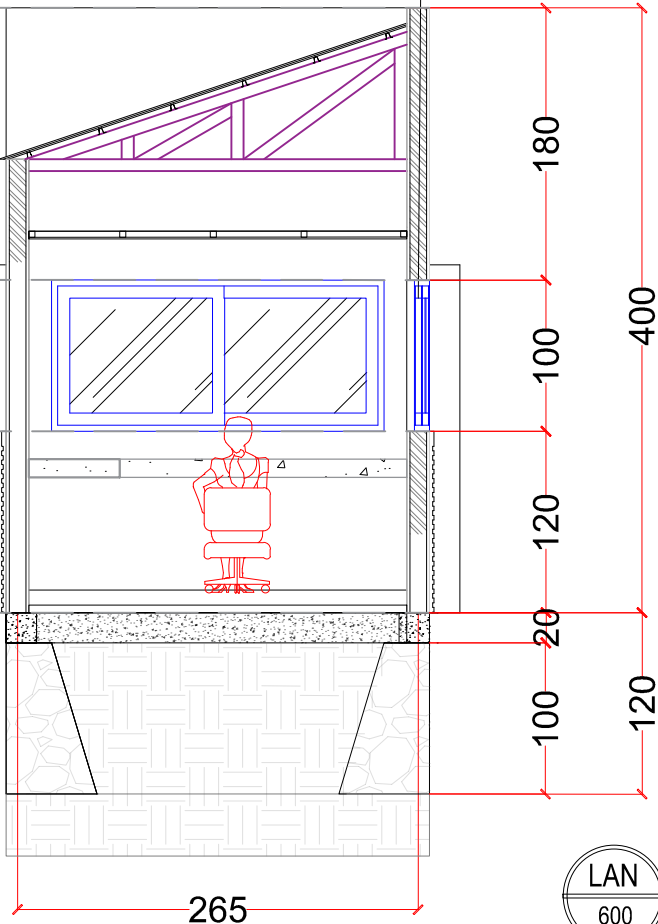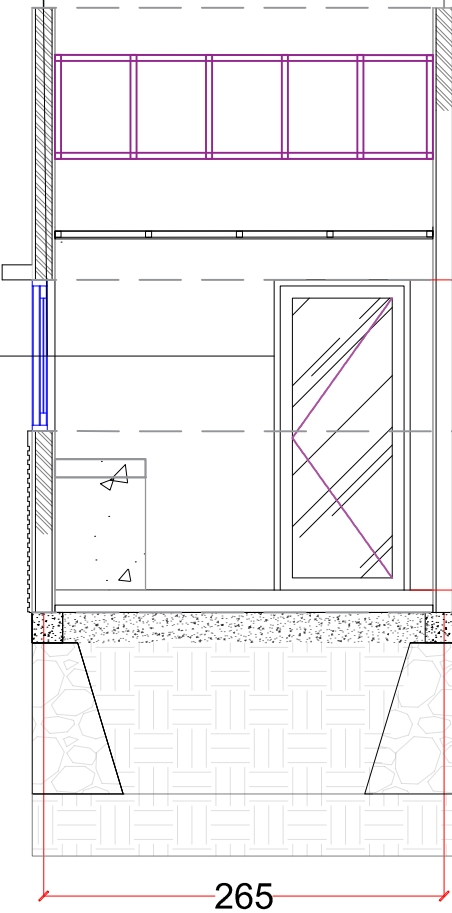




UNIVERSITAS HASANUDDIN
2025


PROYEK

Pembuatan Fasad
Gedung Pendidikan dan Pelatihan
Universitas Hasanuddin


FOR
TENDER

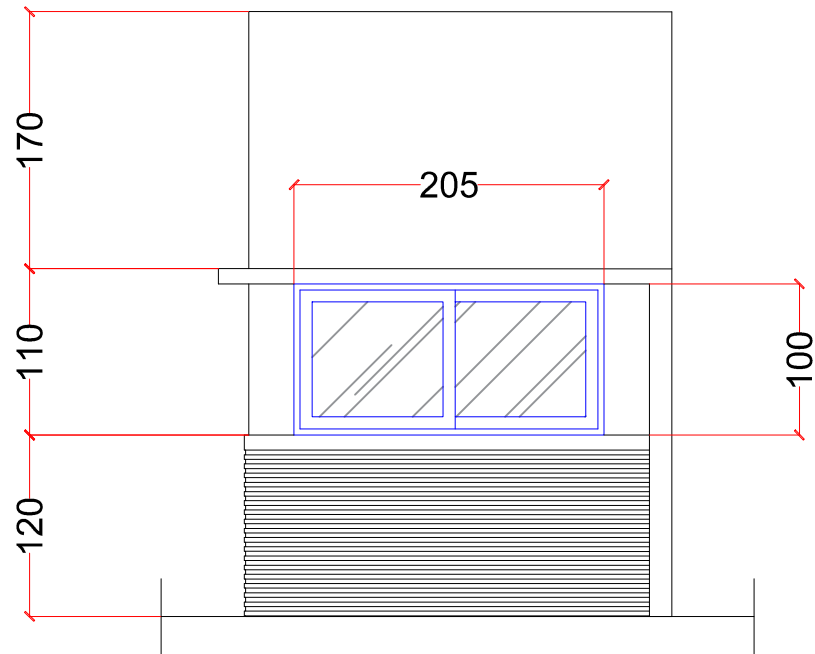


LAN 600
TAMPAK DEPAN
SKALA 1:50

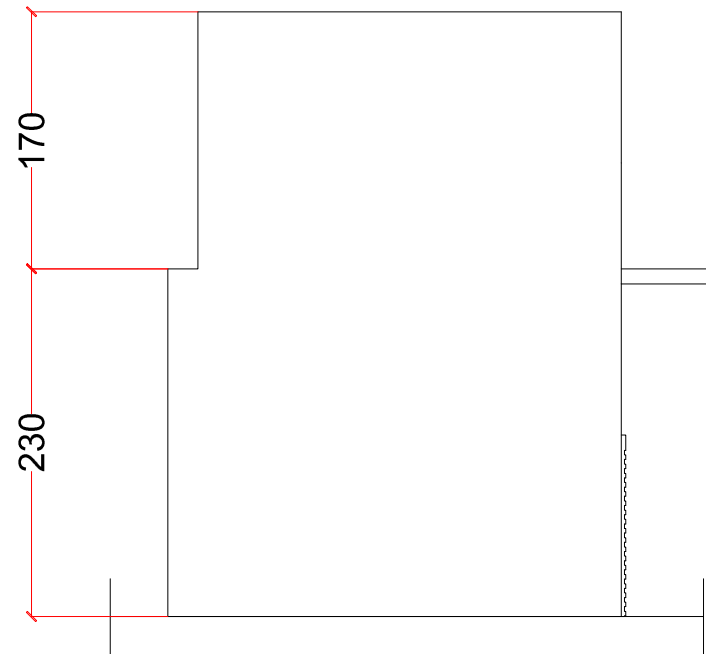

LAN 600
TAMPAK S. KANAN
SKALA 1:50

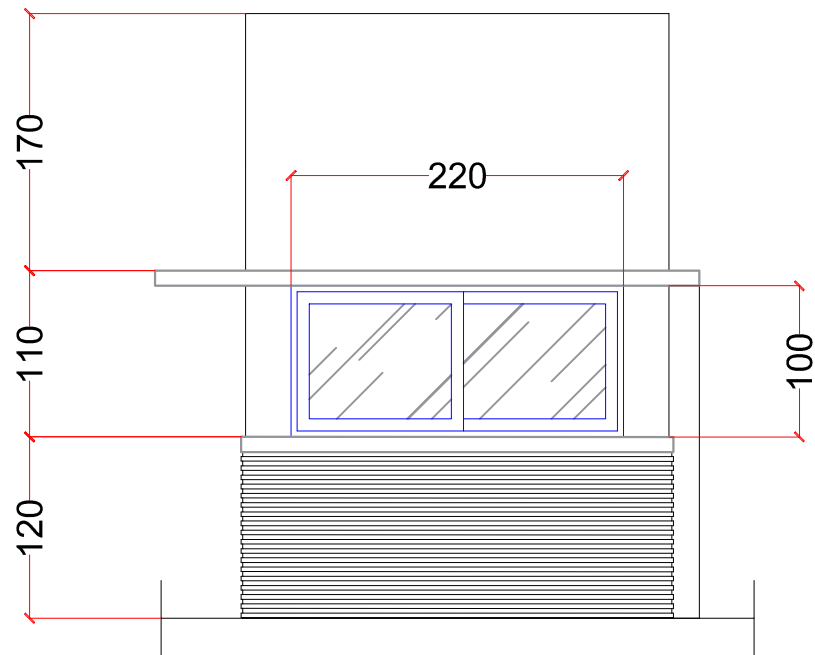

LAN 600
TAMPAK S. KIRI
SKALA 1:50

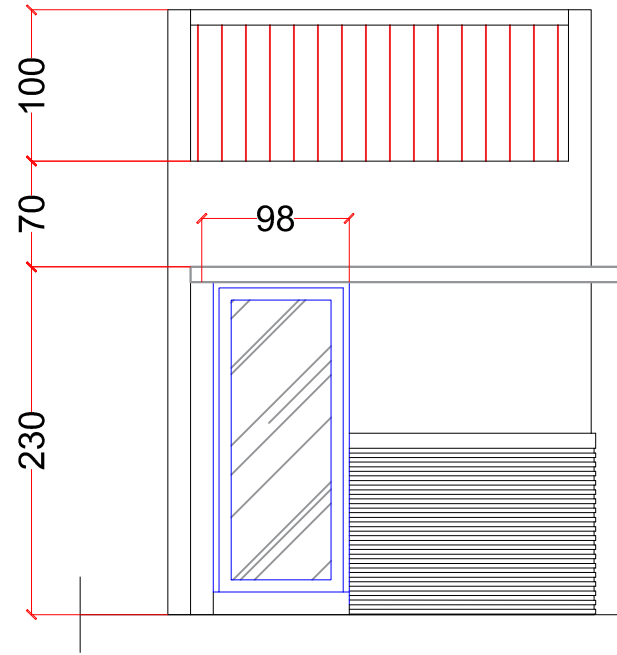

LAN 600
TAMPAK BELAKANG
SKALA 1:50

LAN 600
TAMPAK POS JAGA
SKALA 1:50

GAMBAR		SKALA
TAMPAK POS JAGA		1:50
KODE	REVISI	TANGGAL
LAN	FIN.	
HALAMAN		JUMLAH
606		615




UNIVERSITAS HASANUDDIN
2025

PROYEK


Pembuatan Fasad
Gedung Pendidikan dan Pelatihan
Universitas Hasanuddin

FOR
TENDER


GAMBAR		SKALA
DETAIL BAK TAMAN 02 & 02A		1:90
KODE	REVISI	TANGGAL
LAN	FIN.	
HALAMAN		JUMLAH
607		615

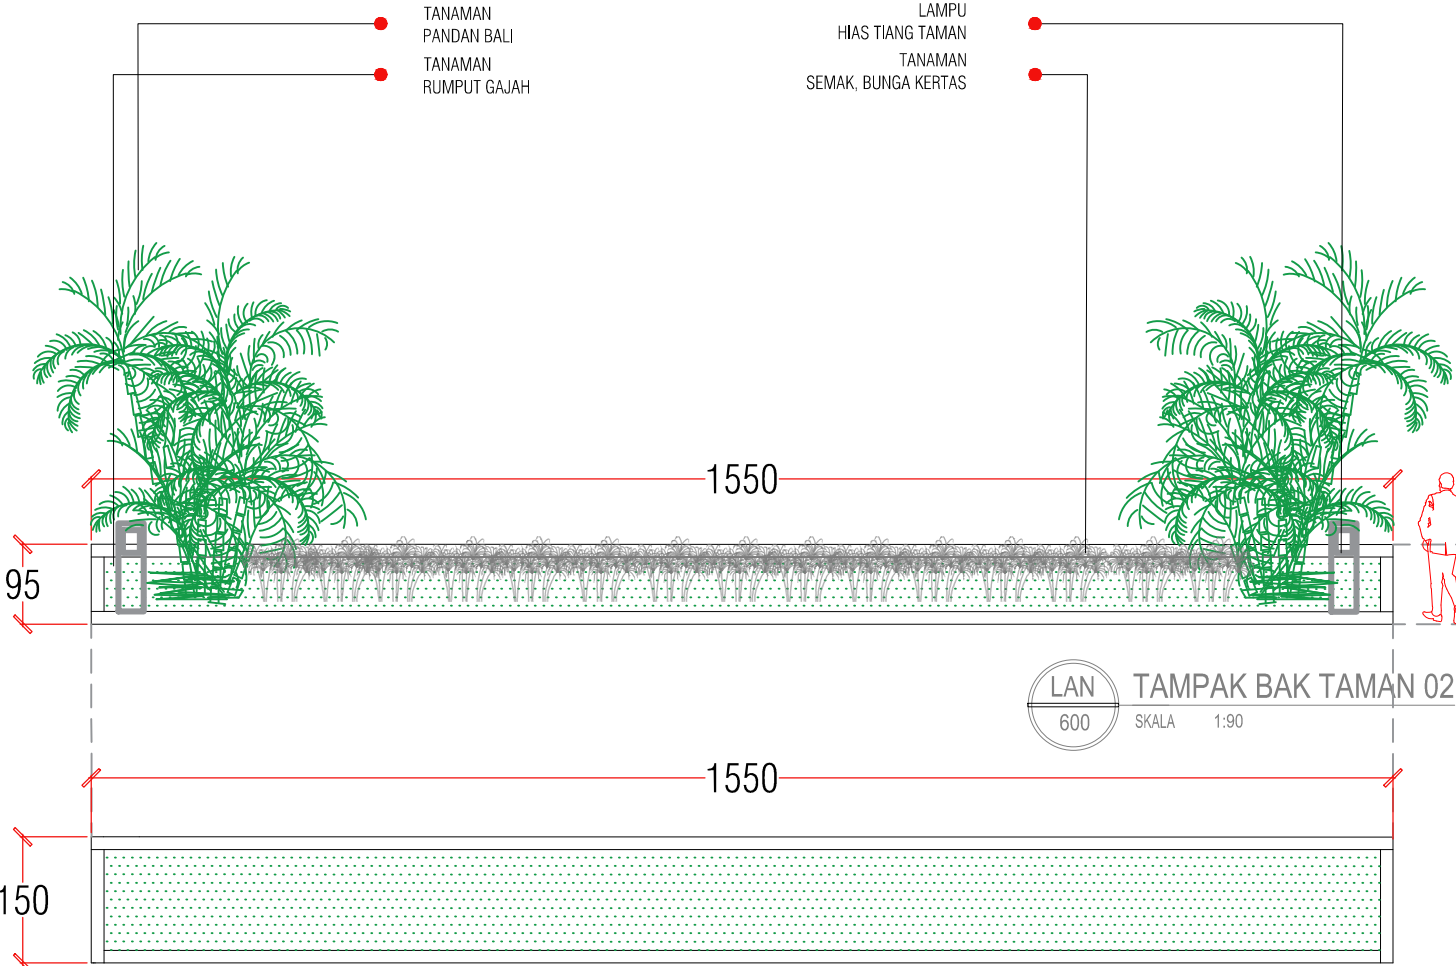


LAN TAMPAK BAK TAMAN 02
600 SKALA 1:90

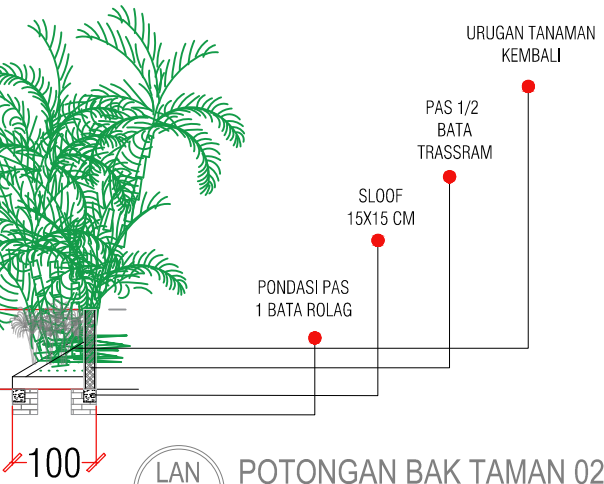

LAN POTONGAN BAK TAMAN 02
600 SKALA 1:90

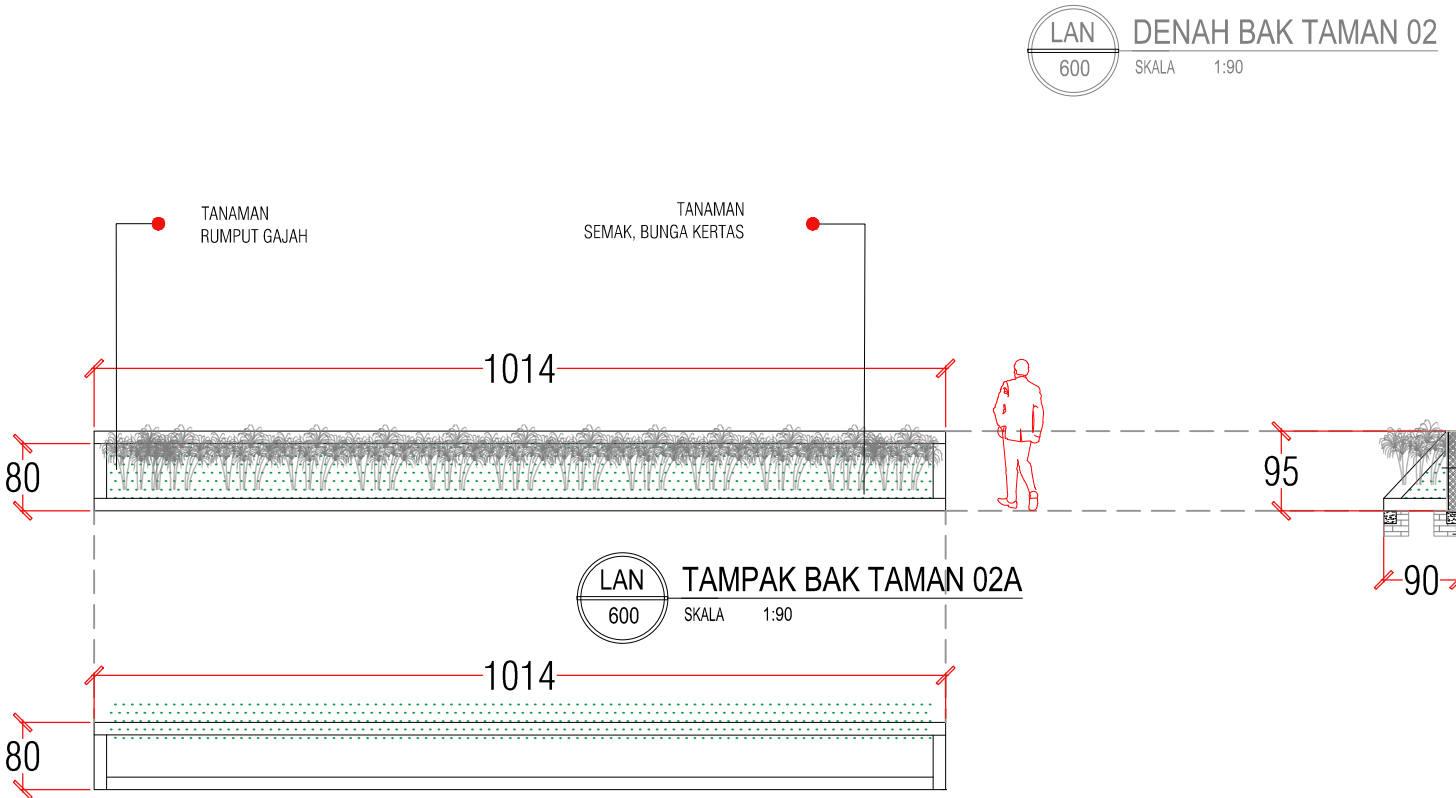

LAN TAMPAK BAK TAMAN 02A
600 SKALA 1:90

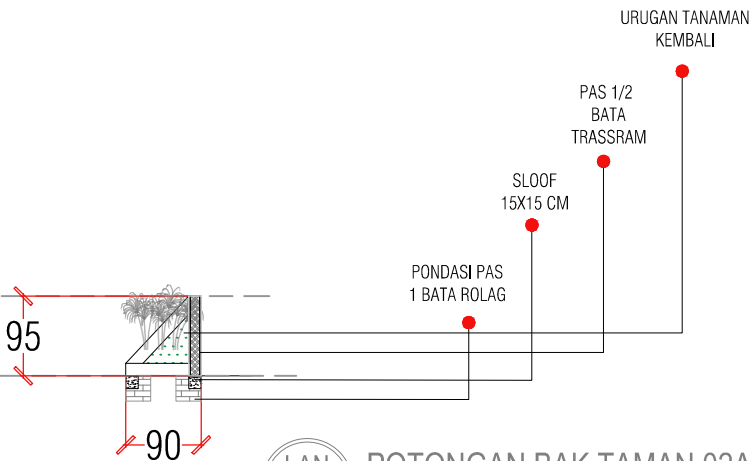


LAN POTONGAN BAK TAMAN 02A
600 SKALA 1:90



LAN DENAH BAK TAMAN 02A
600 SKALA 1:90

LAN DETAIL BAK TAMAN
600 SKALA 1:90

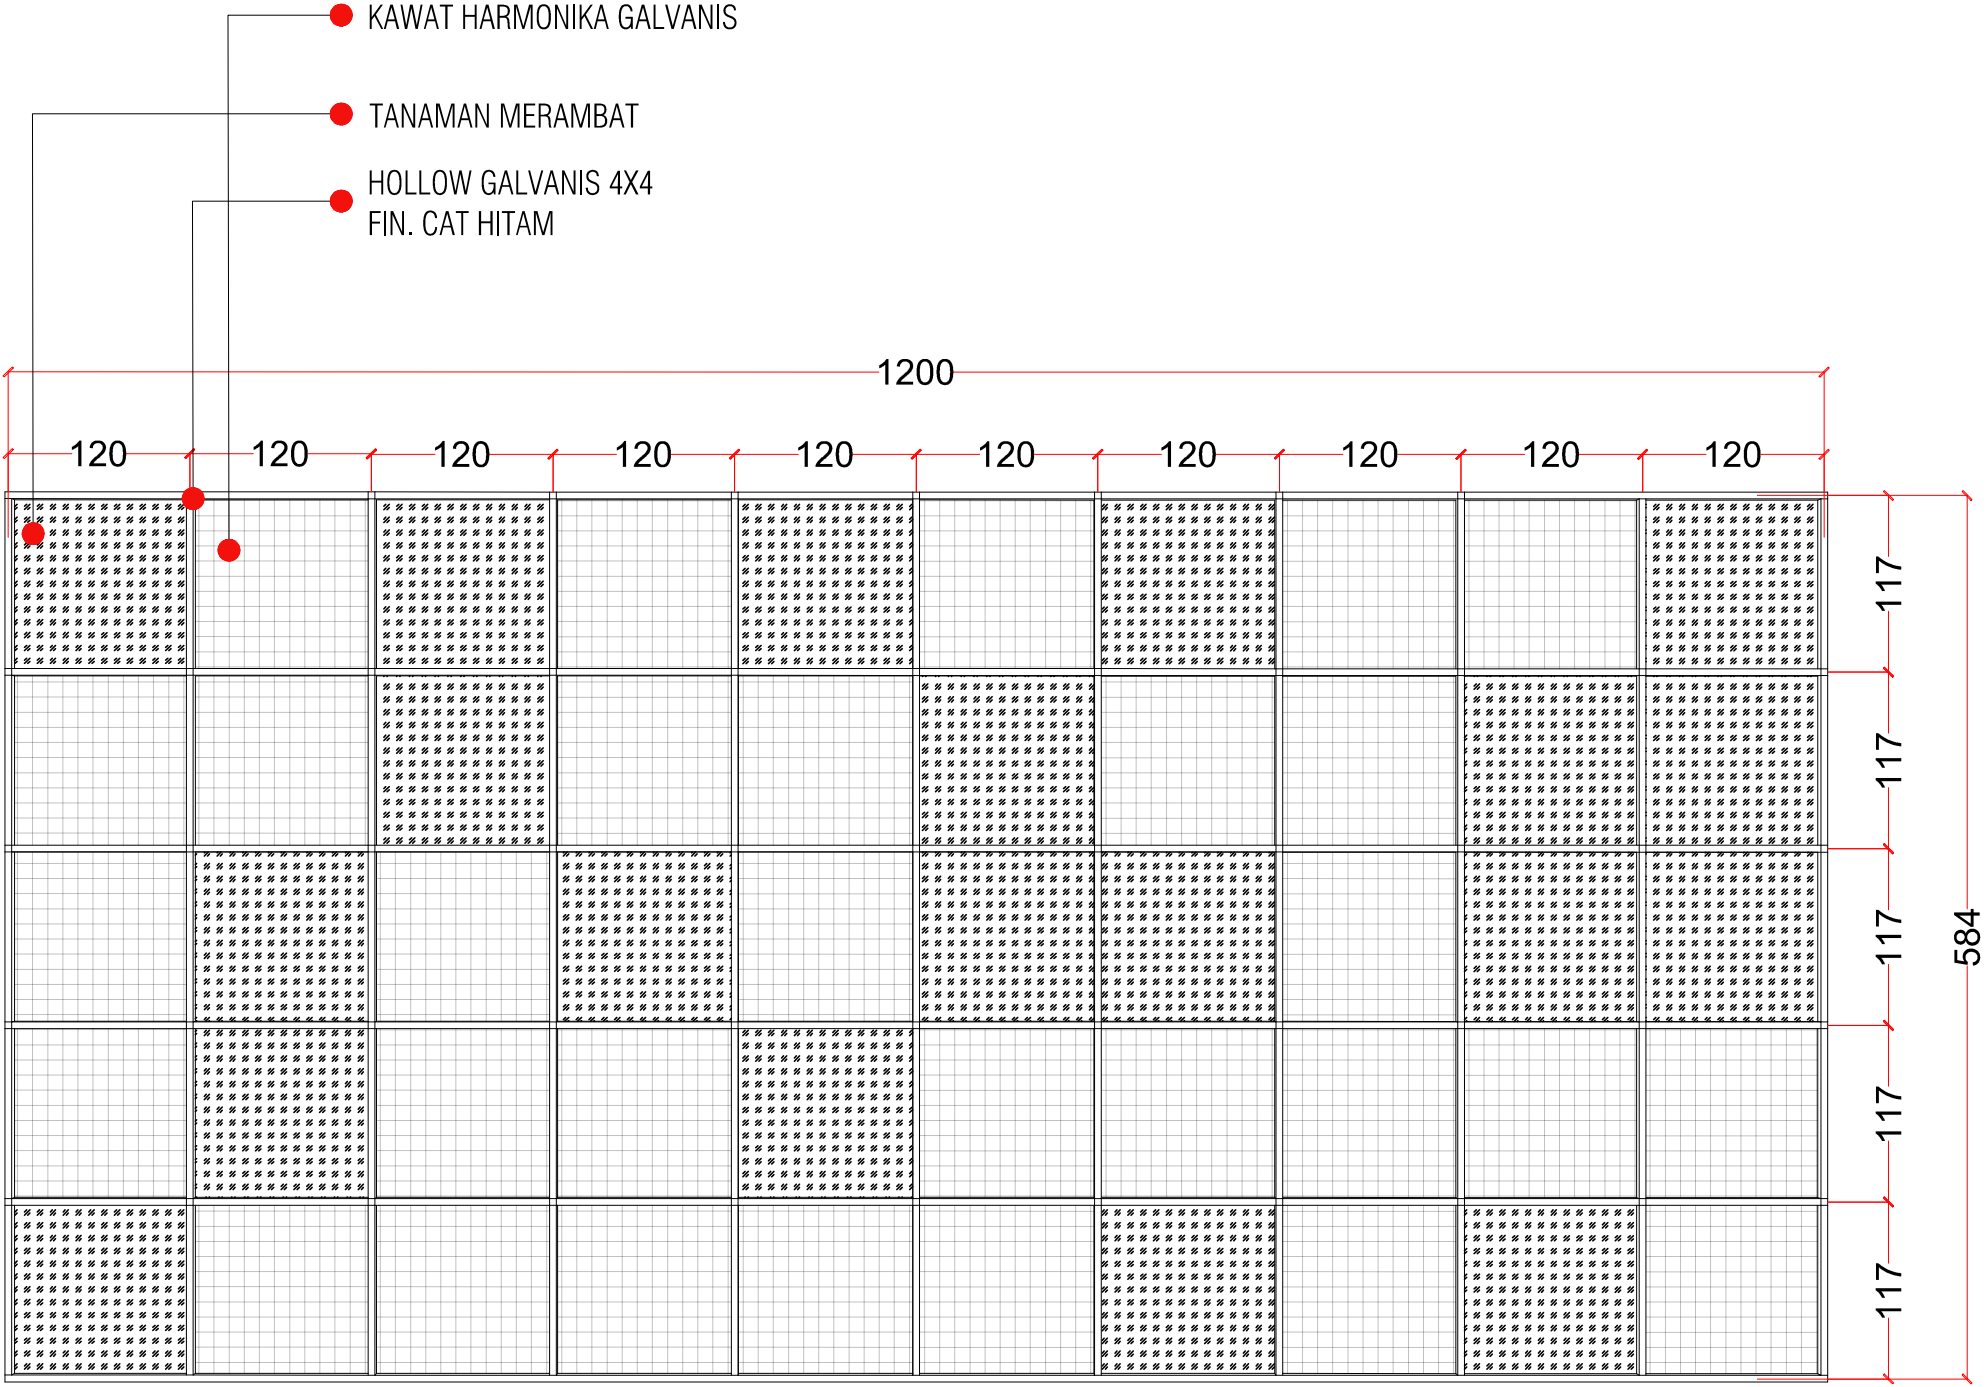

UNIVERSITAS HASANUDDIN
2025

PROYEK

Pembuatan Fasad
Gedung Pendidikan dan Pelatihan
Universitas Hasanuddin

FOR
TENDER



DETAIL VERTICAL GARDEN

SKALA 1:50

GAMBAR		SKALA
DETAIL VERTICAL GARDEN		1:50
KODE	REVISI	TANGGAL
LAN	FIN.	
HALAMAN		JUMLAH
608		615




UNIVERSITAS HASANUDDIN
2025

PROYEK

Pembuatan Fasad
Gedung Pendidikan dan Pelatihan
Universitas Hasanuddin

FOR
TENDER

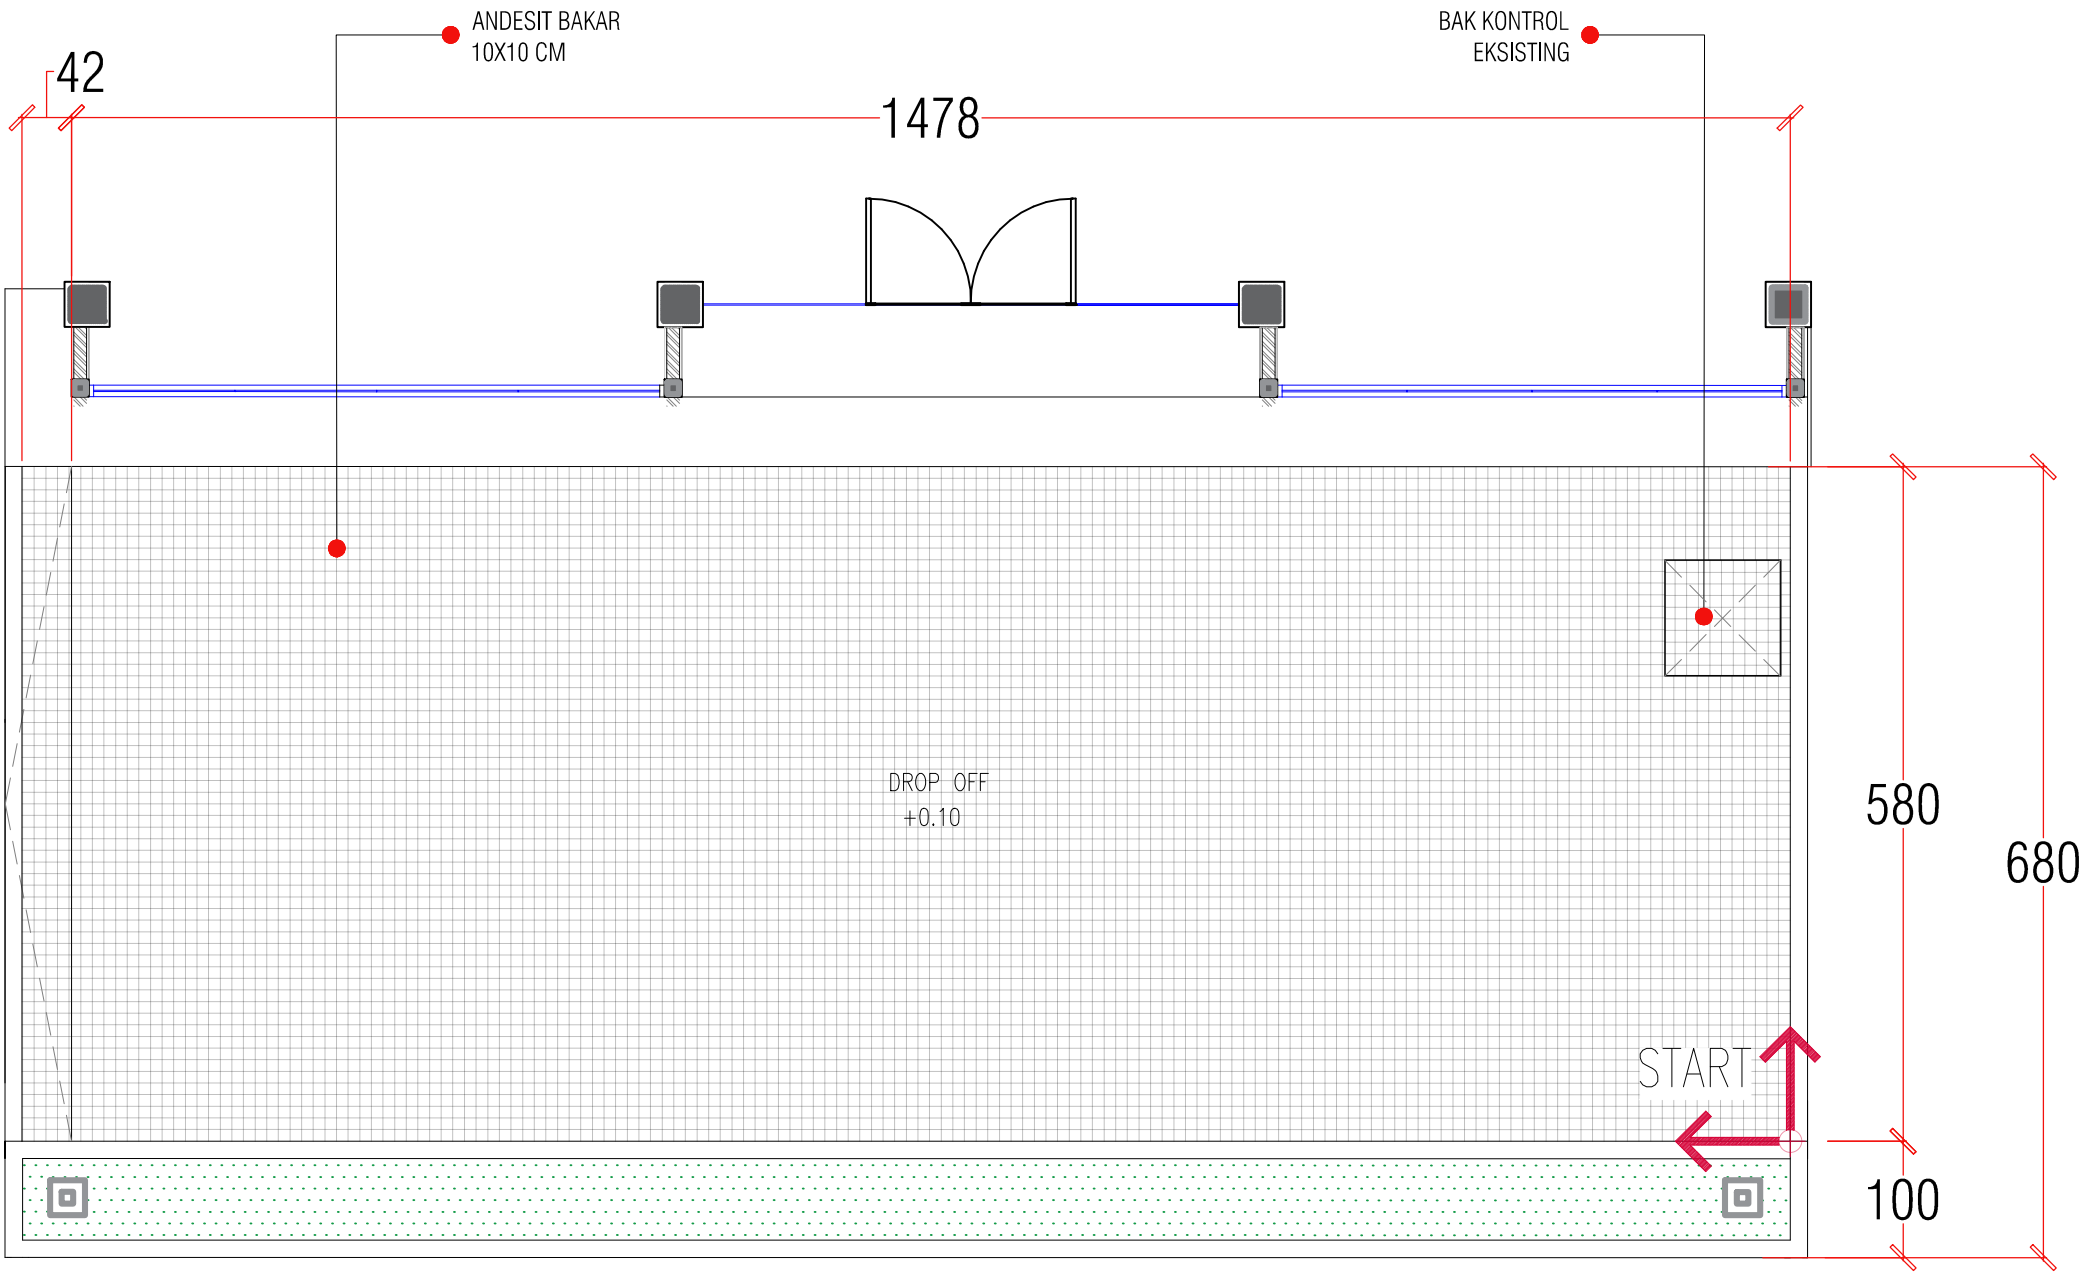

GAMBAR		SKALA
DETAIL AREA DROP OFF		1:65
KODE	REVISI	TANGGAL
LAN	FIN.	
HALAMAN		JUMLAH
609		615



UNIVERSITAS HASANUDDIN
2025

PROYEK

Pembuatan Fasad
Gedung Pendidikan dan Pelatihan
Universitas Hasanuddin

FOR
TENDER

GAMBAR

SKALA

DETAIL AREA
PARKIR MOBIL

1:150

KODE

REVISI

TANGGAL

LAN


FIN.

HALAMAN


JUMLAH

610


615

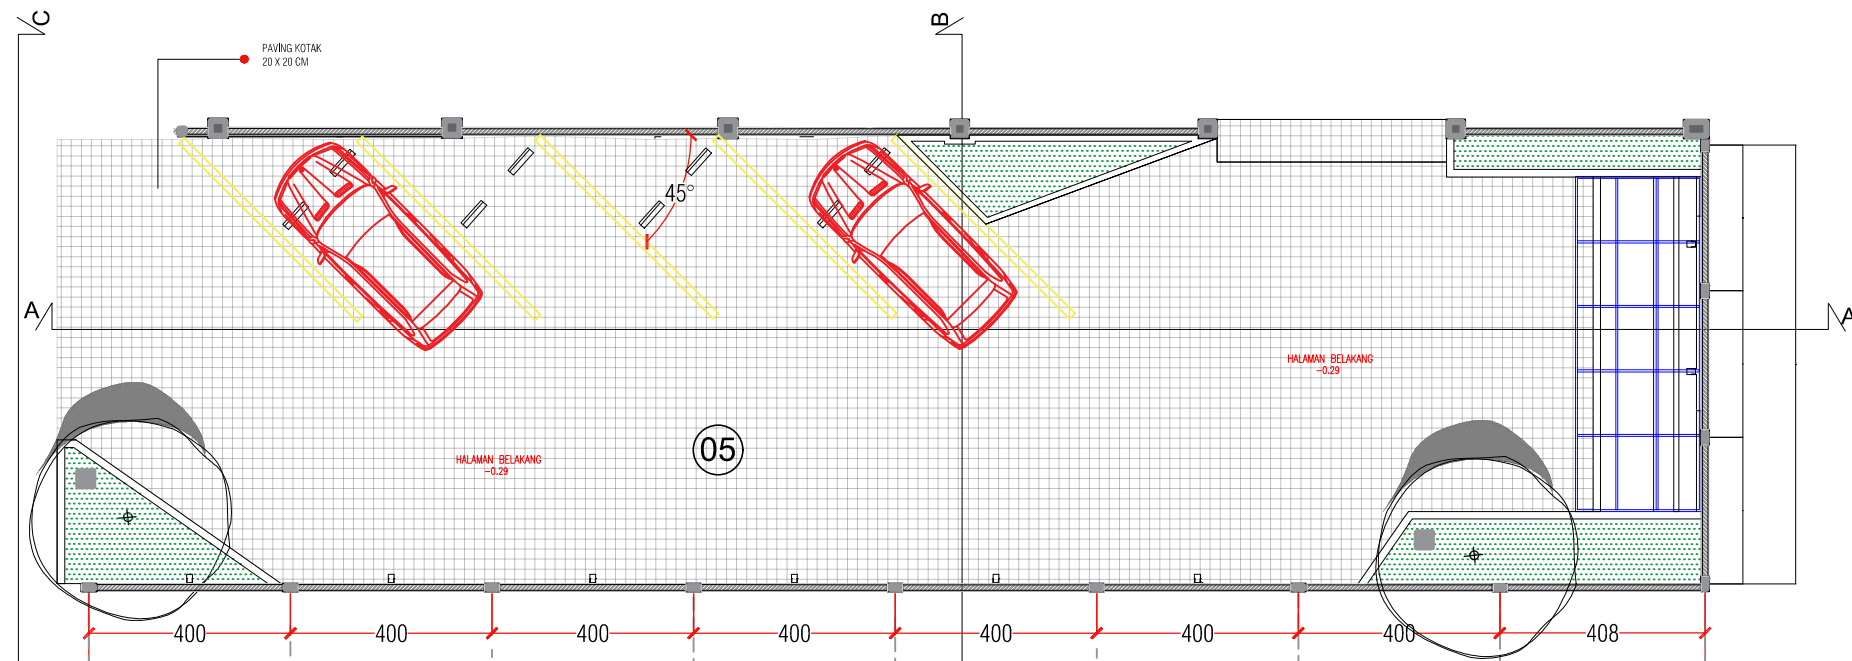

LAN DENAH PARKIRAN MOBIL
600 SKALA 1:150

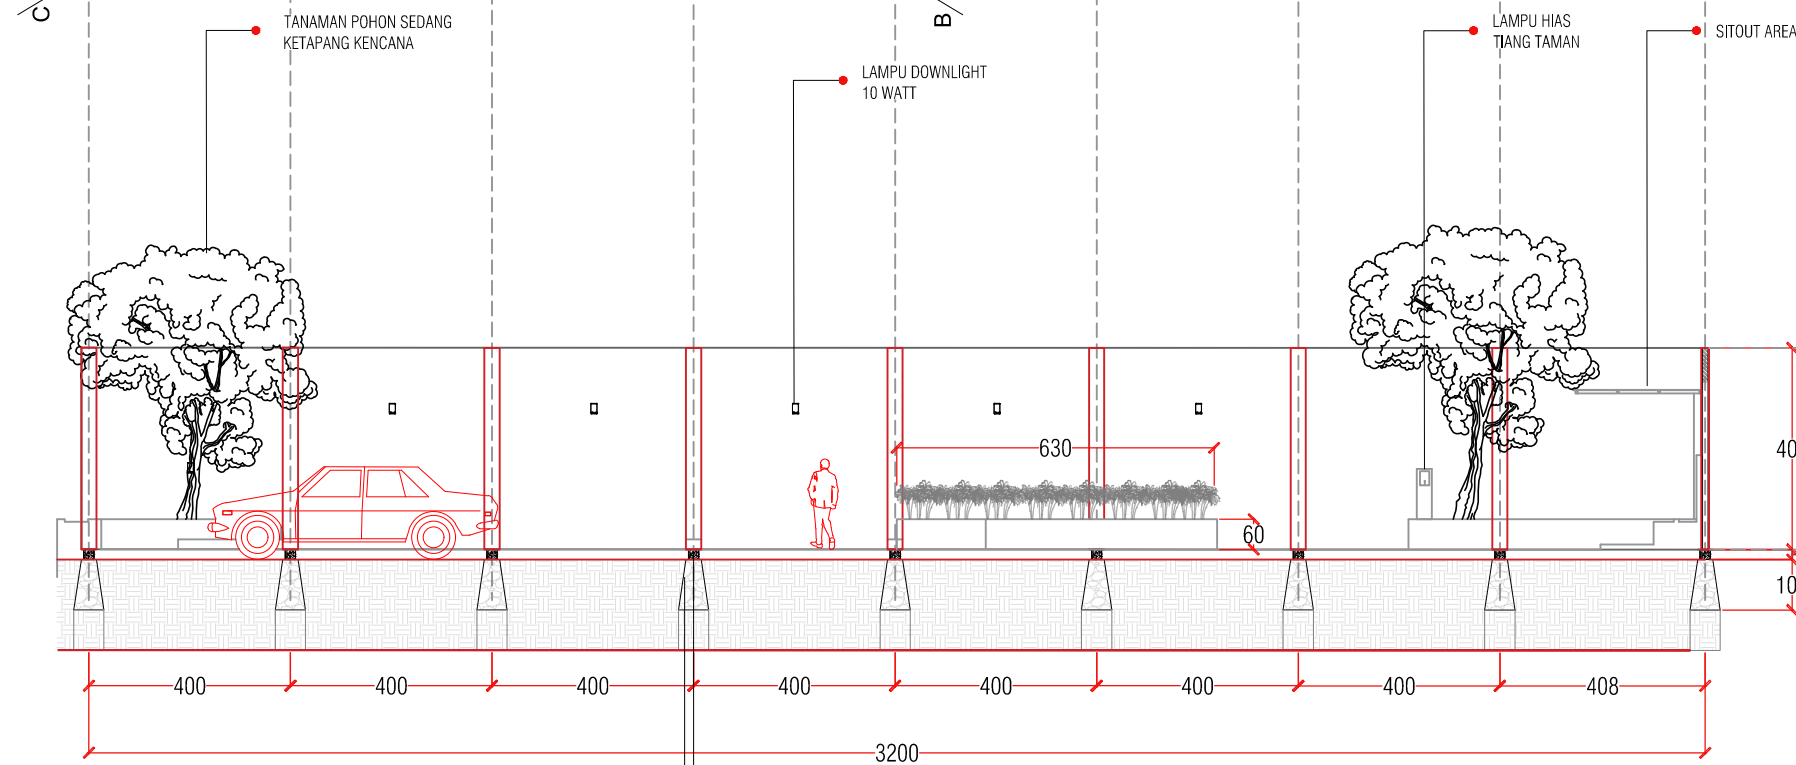

LAN POTONGAN A-A
600 SKALA 1:150

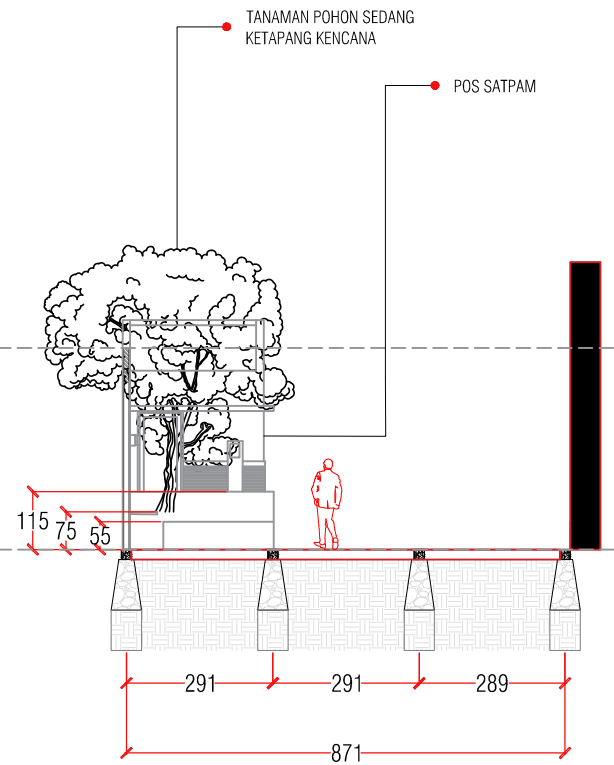

LAN POTONGAN B-B
600 SKALA 1:150

LAN DETAIL AREA PARKIR MOBIL
600 SKALA 1:150




UNIVERSITAS HASANUDDIN
2025

PROYEK

Pembuatan Fasad
Gedung Pendidikan dan Pelatihan
Universitas Hasanuddin

FOR
TENDER

GAMBAR		SKALA
DETAIL POTONGAN AREA PARKIR MOBIL		1:50
KODE	REVISI	TANGGAL
LAN	FIN.	
HALAMAN		JUMLAH
611		615

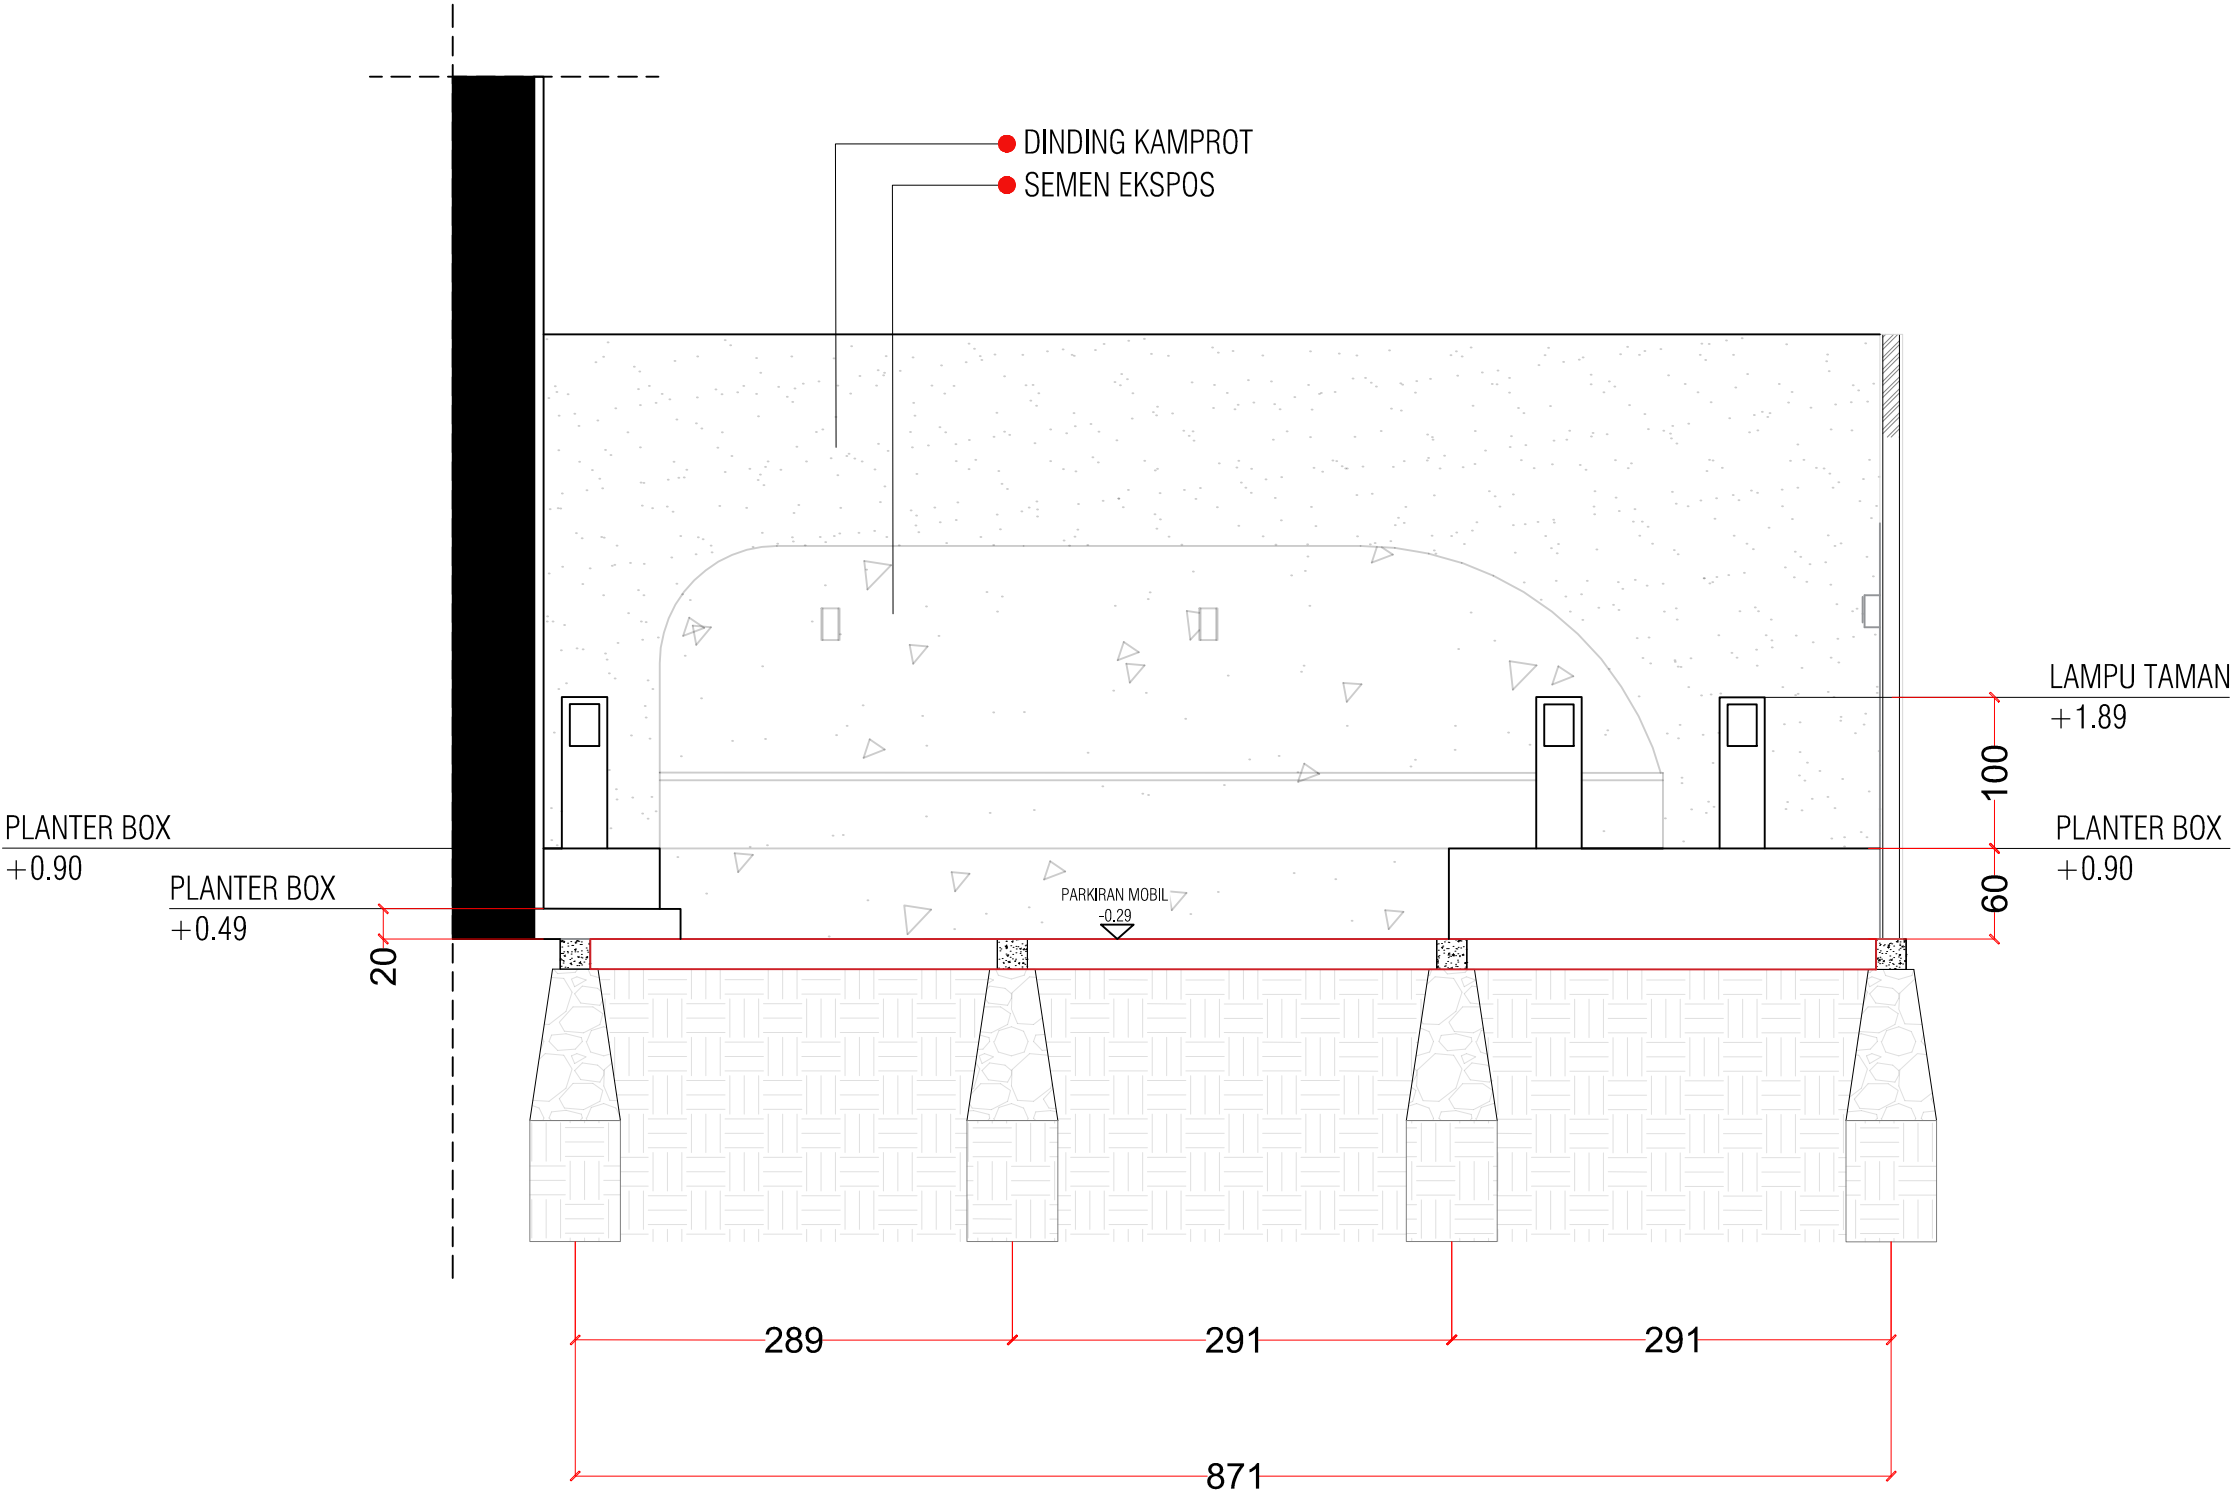

LAN 600
DETAIL POTONGAN AREA PARKIR MOBIL
SKALA 1:50