


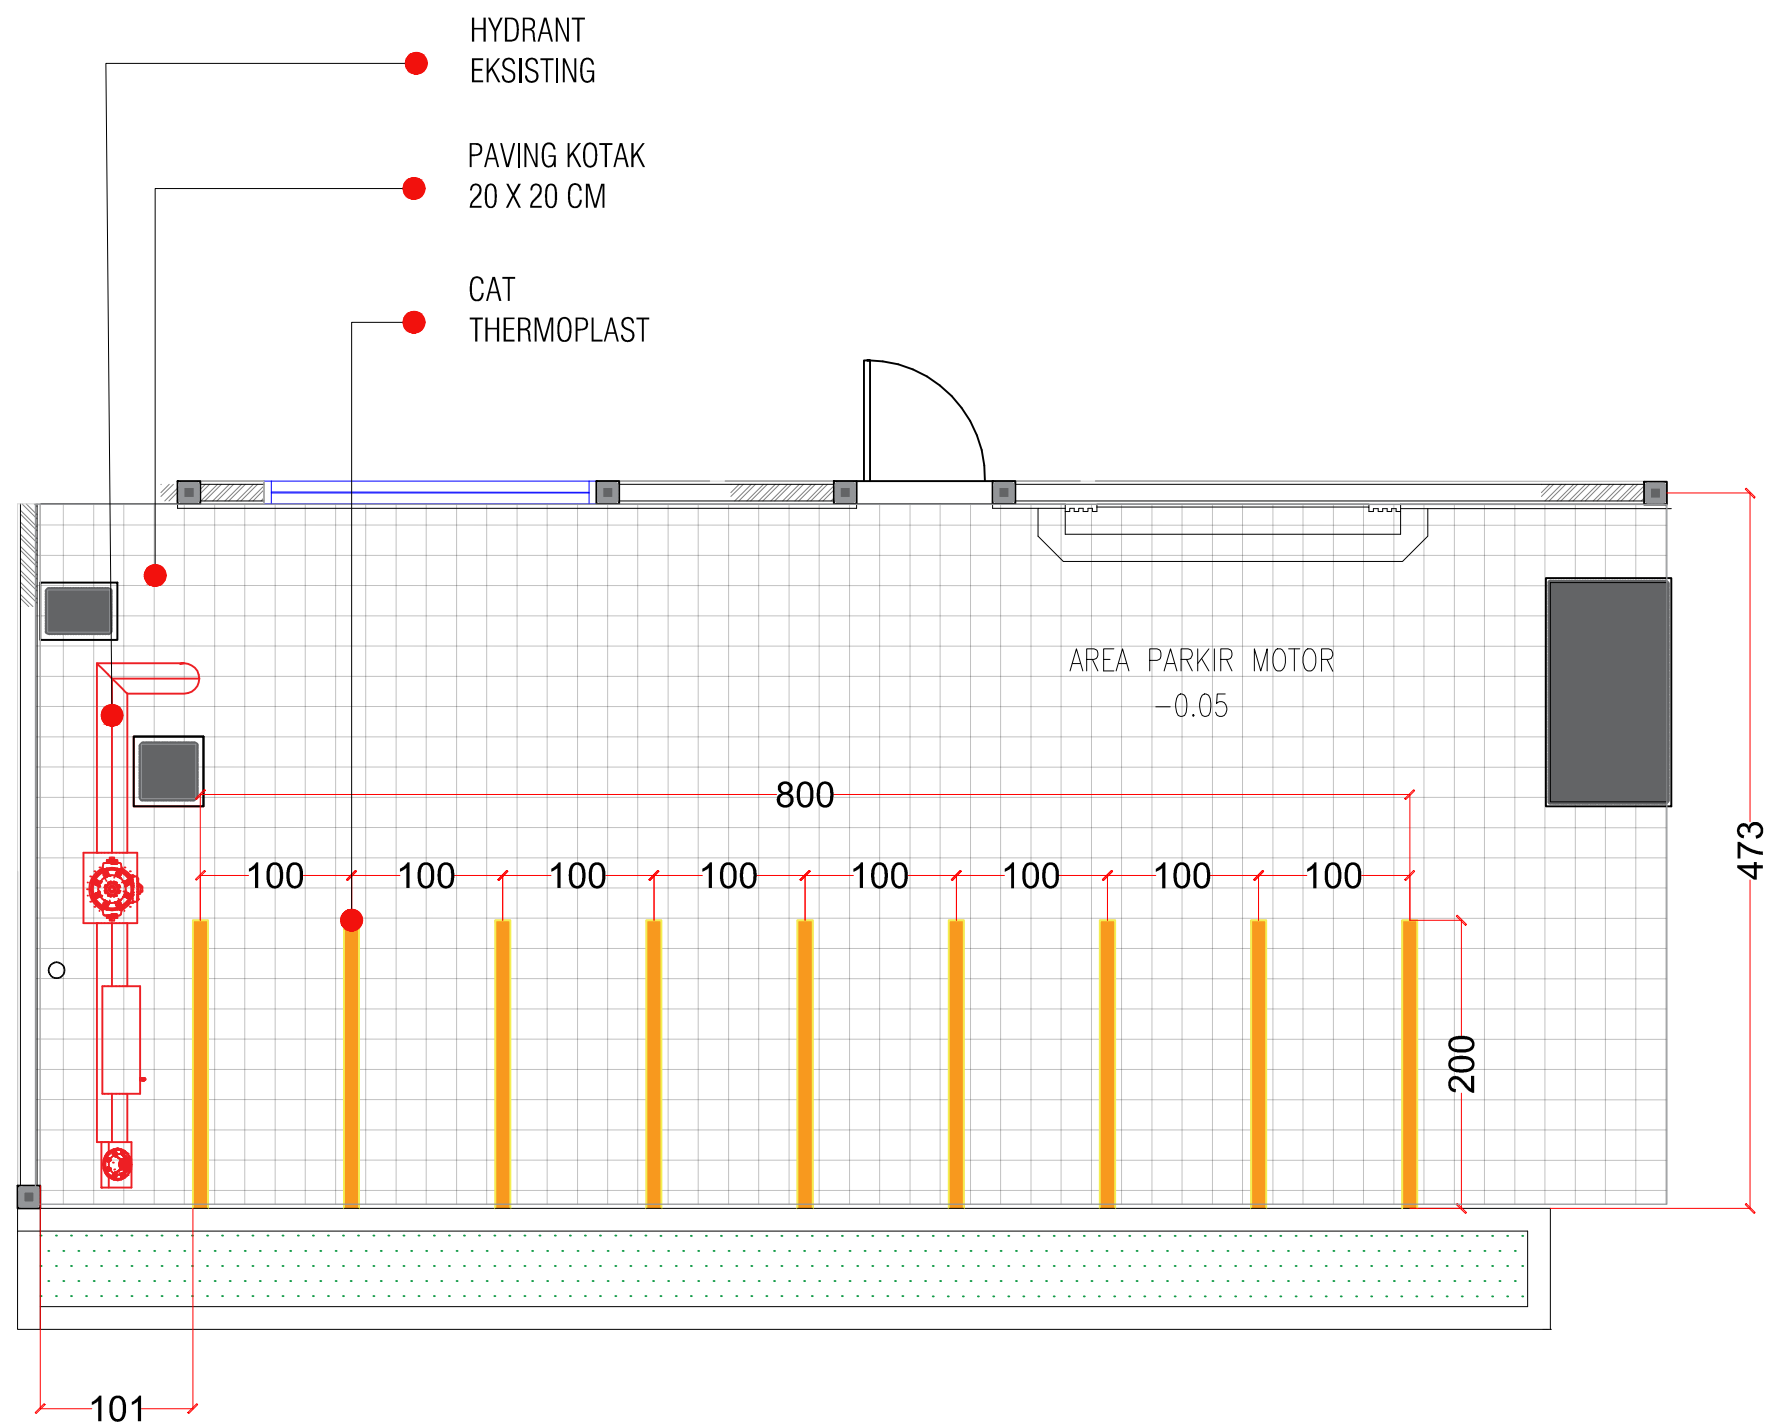

LAN 600
DETAIL AREA PARKIR MOTOR
SKALA 1:50



UNIVERSITAS HASANUDDIN
2025

PROYEK

Pembuatan Fasad
Gedung Pendidikan dan Pelatihan
Universitas Hasanuddin

FOR
TENDER

GAMBAR		SKALA
DETAIL AREA PARKIR MOTOR		1:50
KODE	REVISI	TANGGAL
LAN	FIN.	
HALAMAN		JUMLAH
612		615



UNIVERSITAS HASANUDDIN
2025

PROYEK

Pembuatan Fasad
Gedung Pendidikan dan Pelatihan
Universitas Hasanuddin

FOR
TENDER

GAMBAR

SKALA

DETAIL
SIT OUT AREA

1:100

KODE

REVISI

TANGGAL

LAN


FIN.

HALAMAN

JUMLAH

613

615

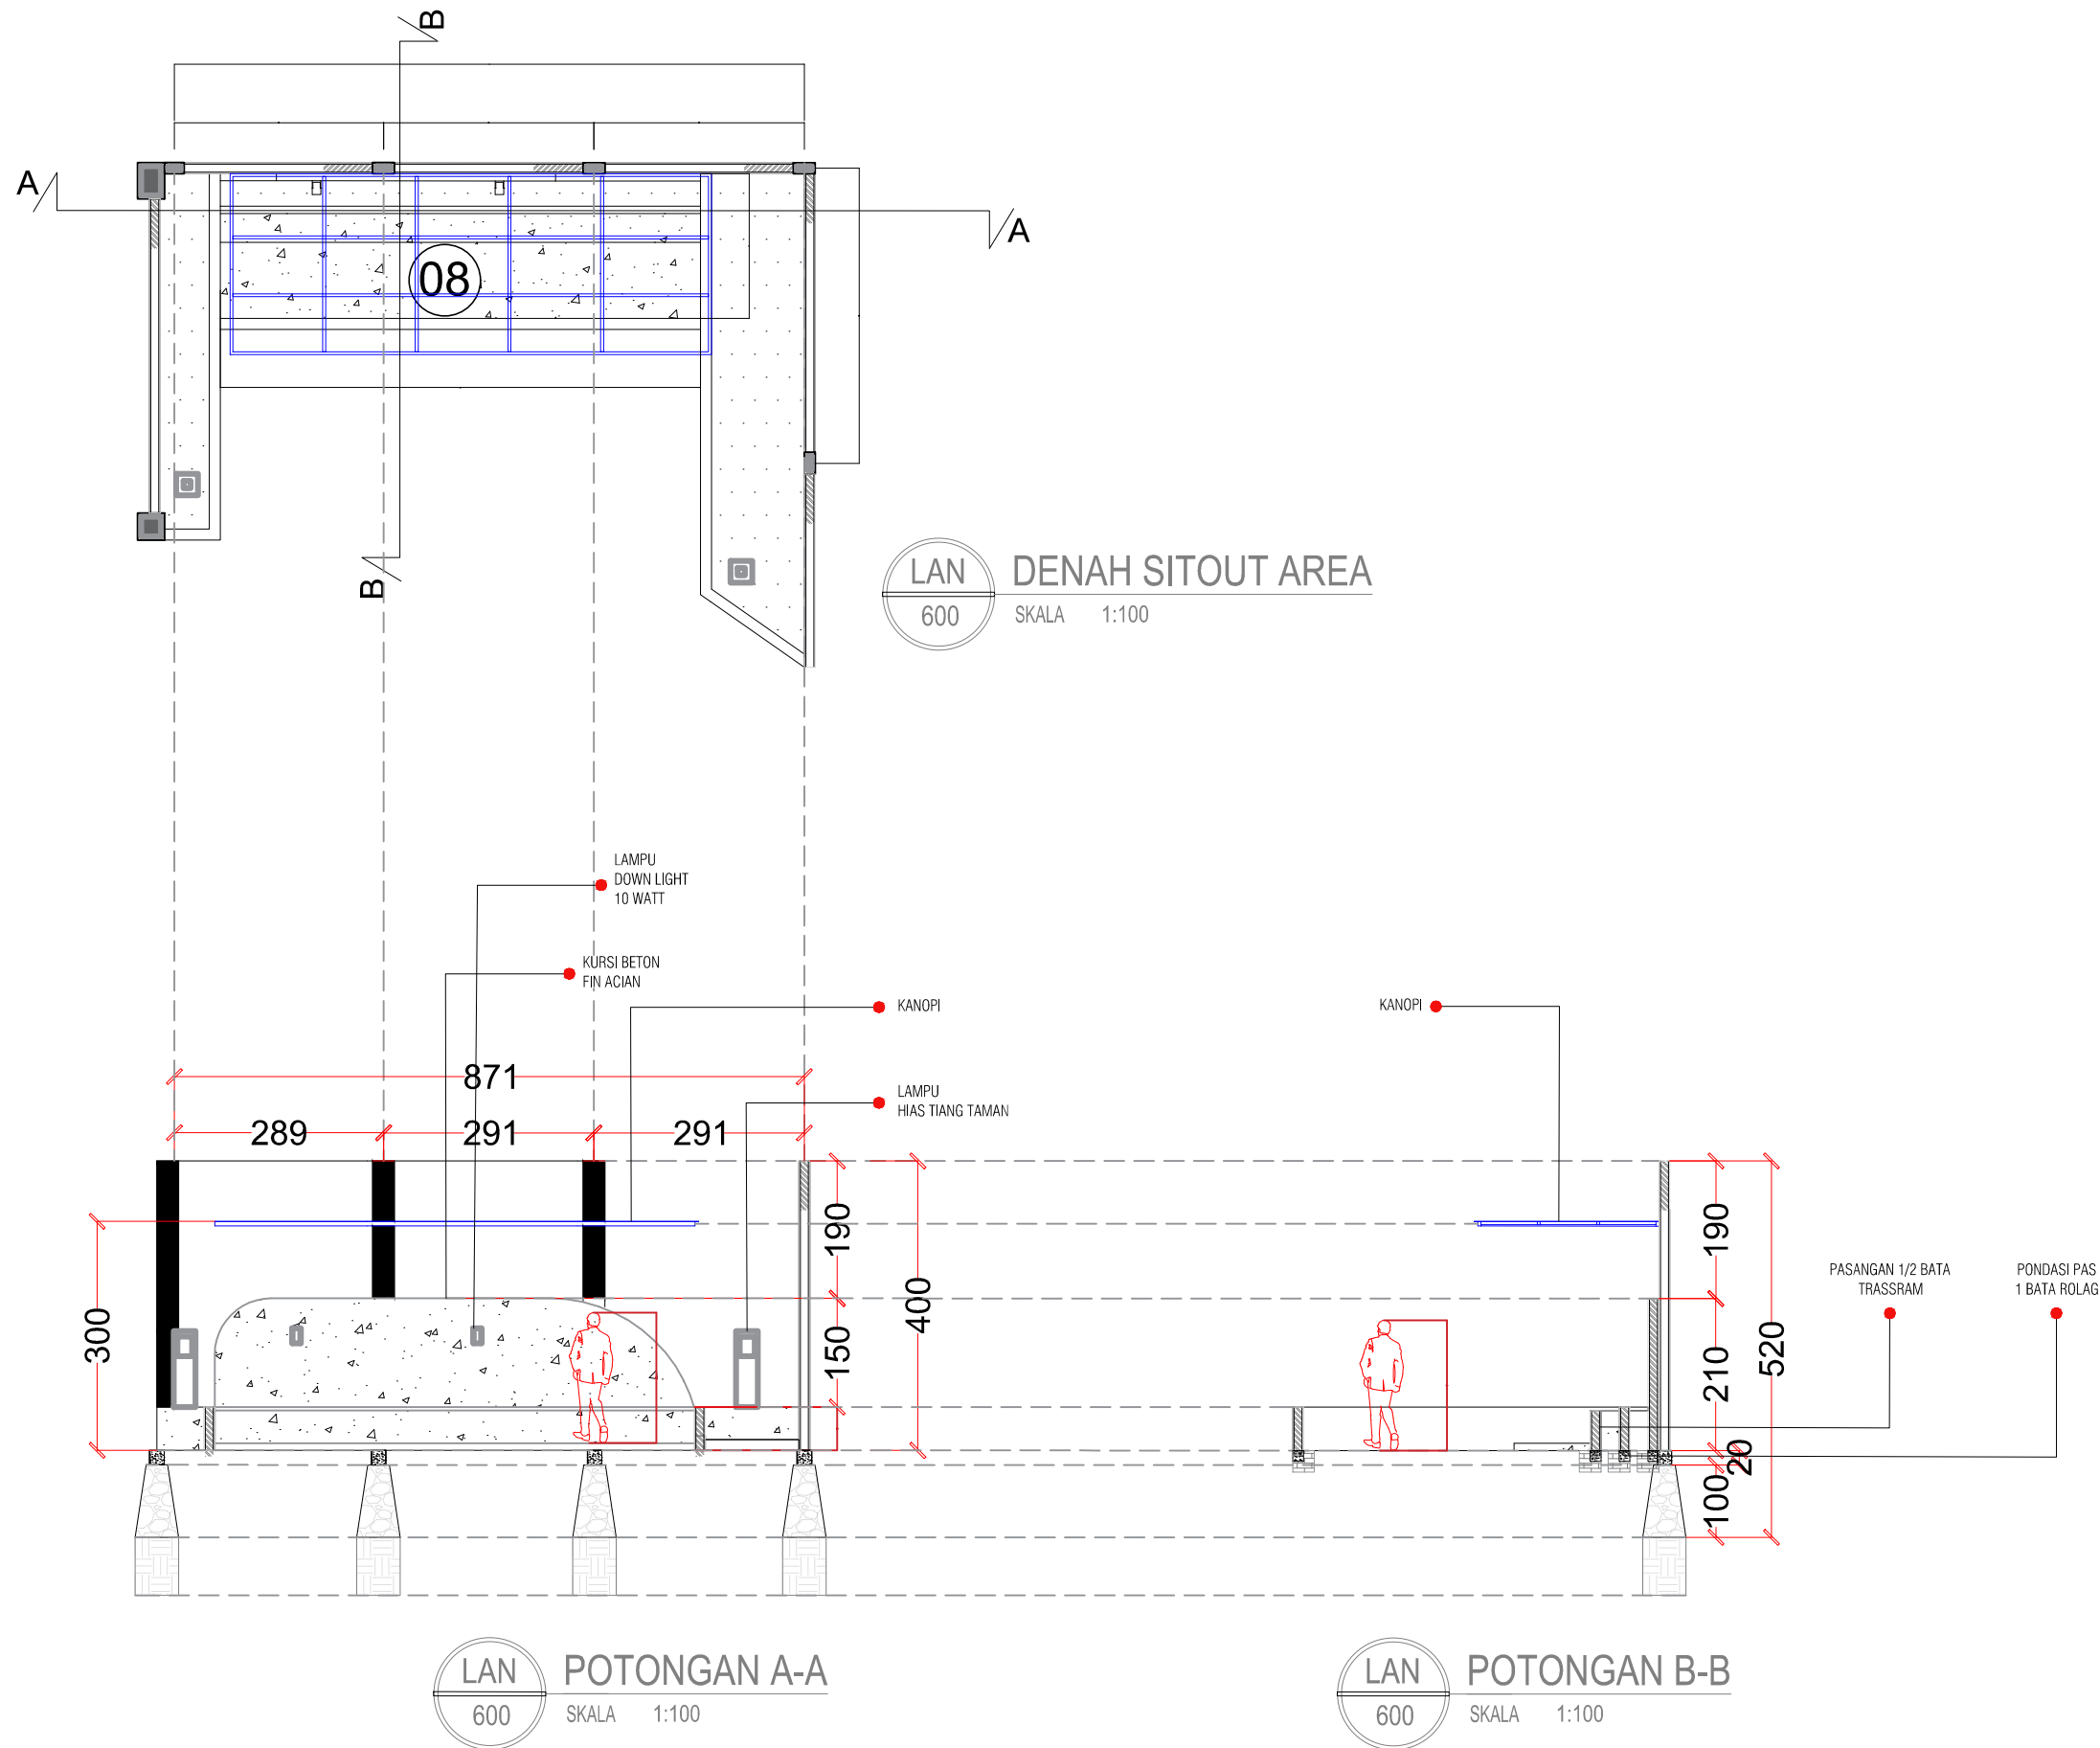




UNIVERSITAS HASANUDDIN
2025

PROYEK


Pembuatan Fasad
Gedung Pendidikan dan Pelatihan
Universitas Hasanuddin

FOR
TENDER


GAMBAR		SKALA
DETAIL KANOPI SIT OUT AREA		1:50
KODE	REVISI	TANGGAL
LAN	FIN.	
HALAMAN		JUMLAH
614		615

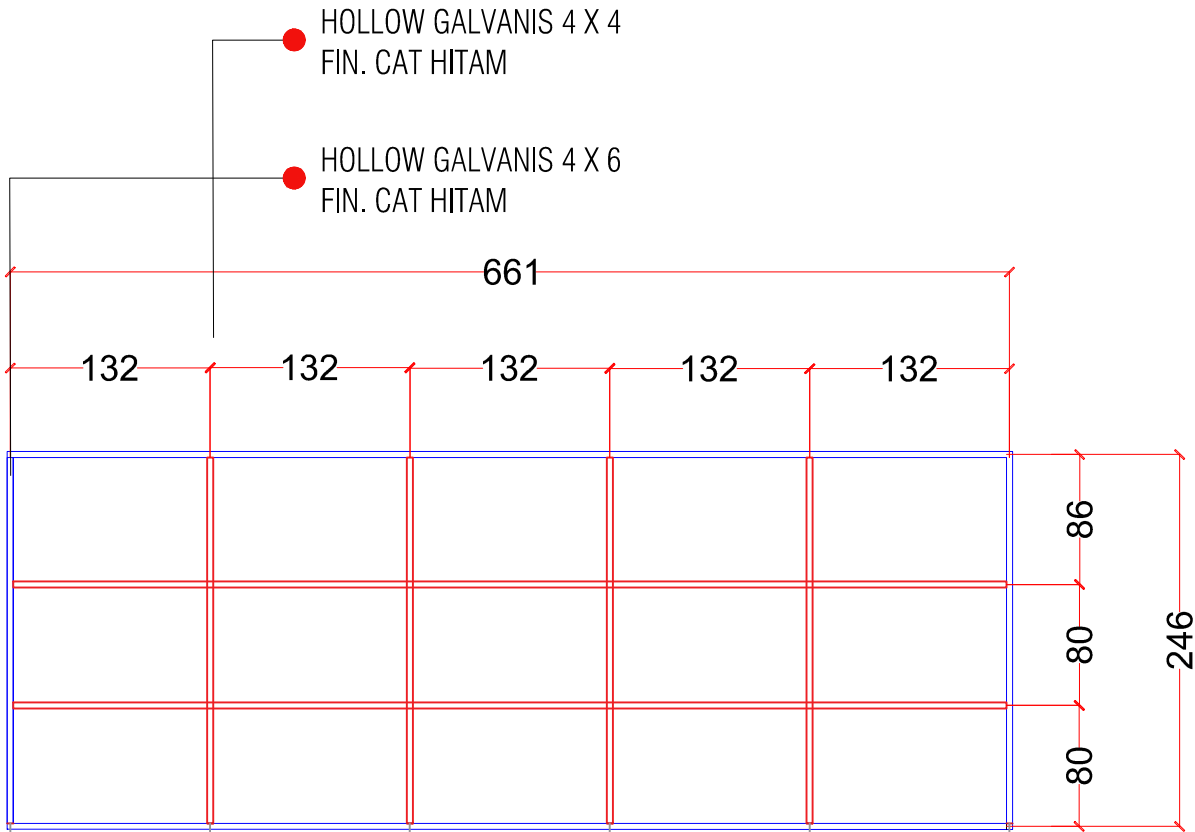

LAN DENAH KANOPI SITOUT AREA
600 SKALA 1:50

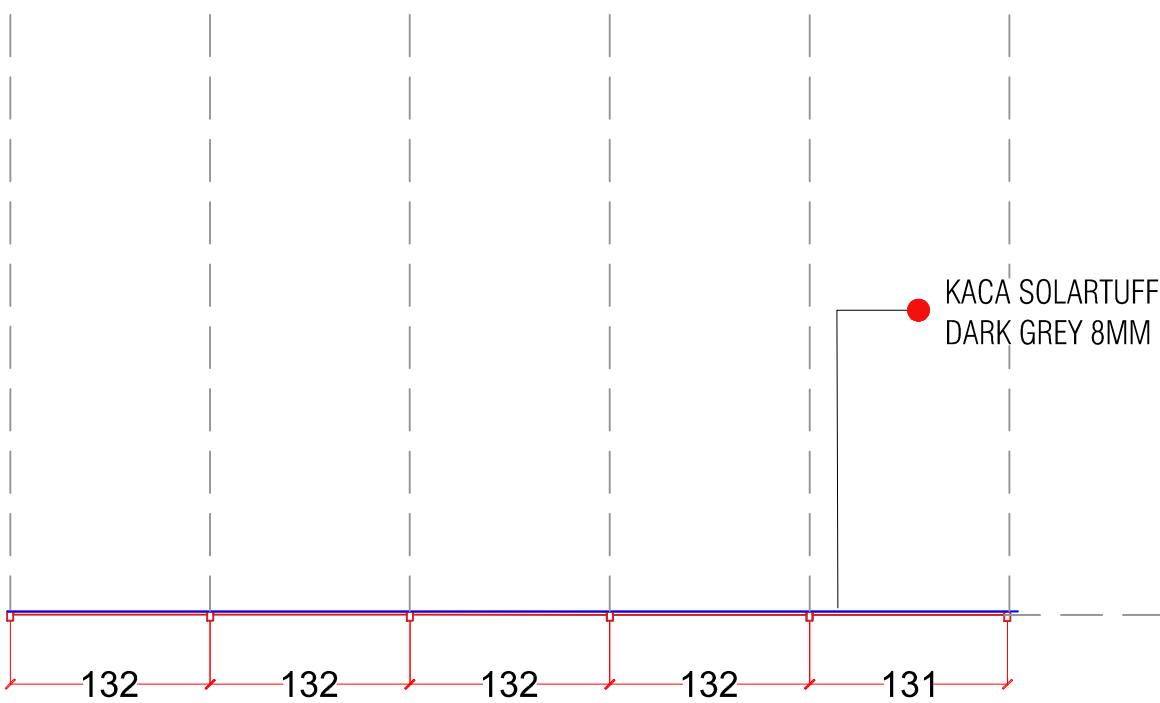


LAN POTONGAN A-A
600 SKALA 1:50

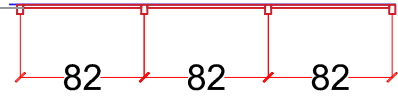


LAN POTONGAN B-B
600 SKALA 1:50


LAN DETAIL KANOPI SITOUT AREA
600 SKALA 1:50

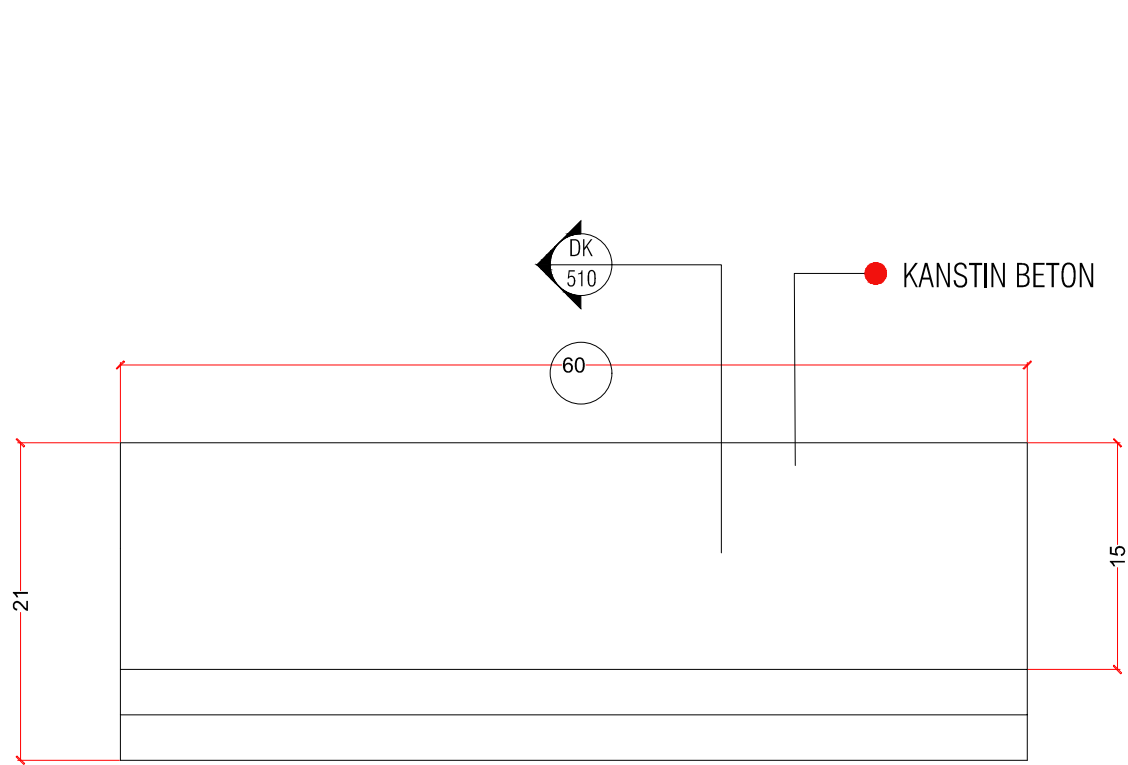


DENAH
SKALA 1: 5

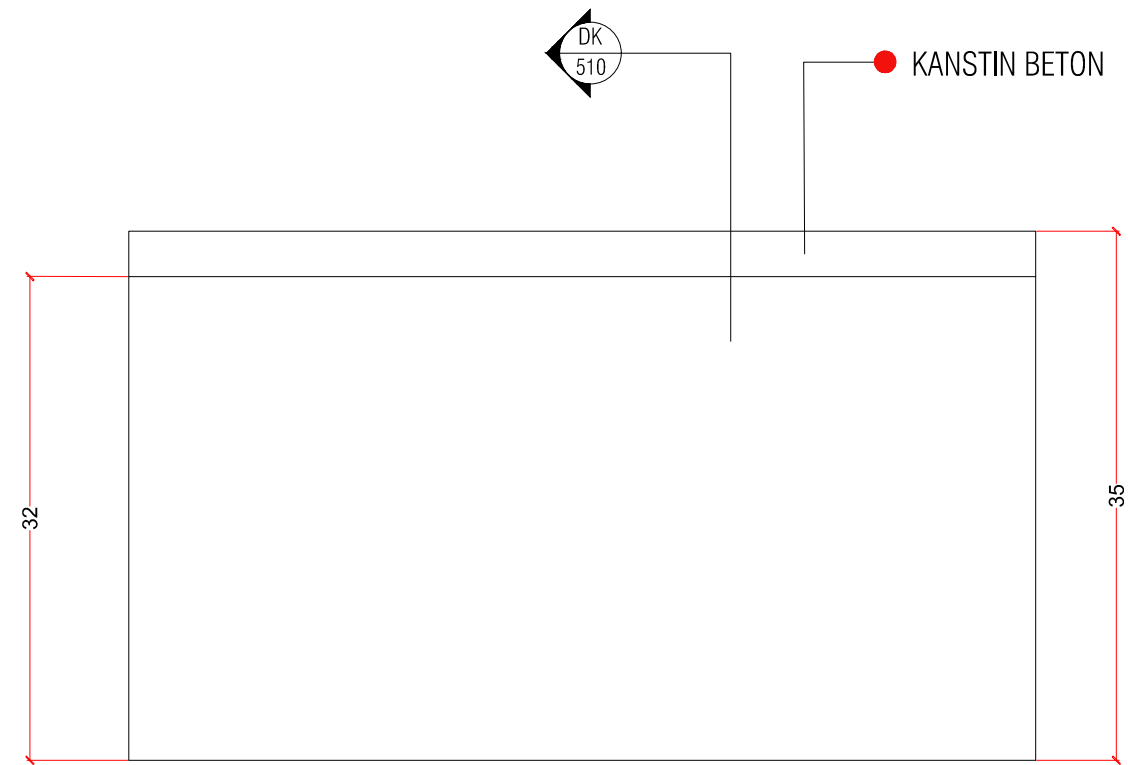


TAMPAK DEPAN
SKALA 1: 5

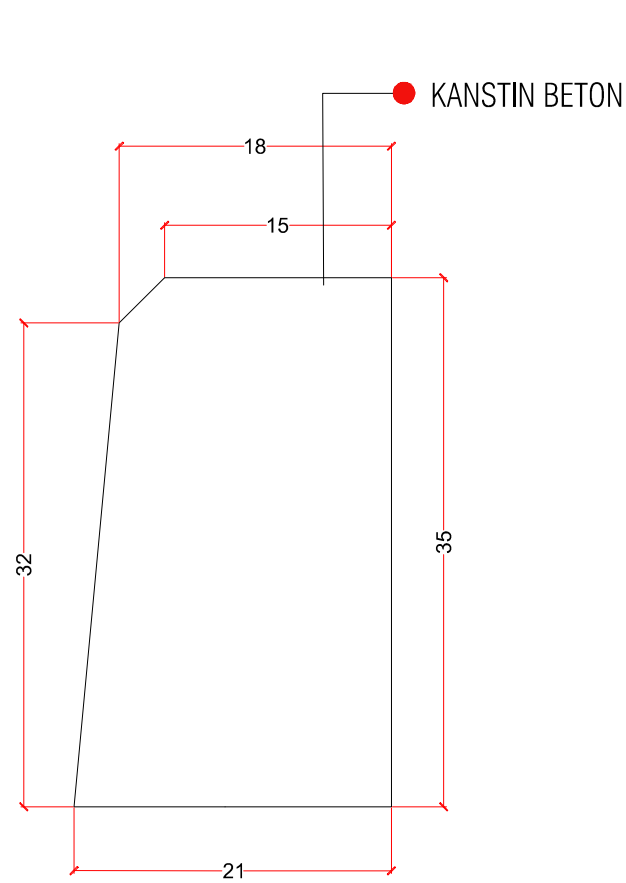

TAMPAK KANAN
SKALA 1: 5

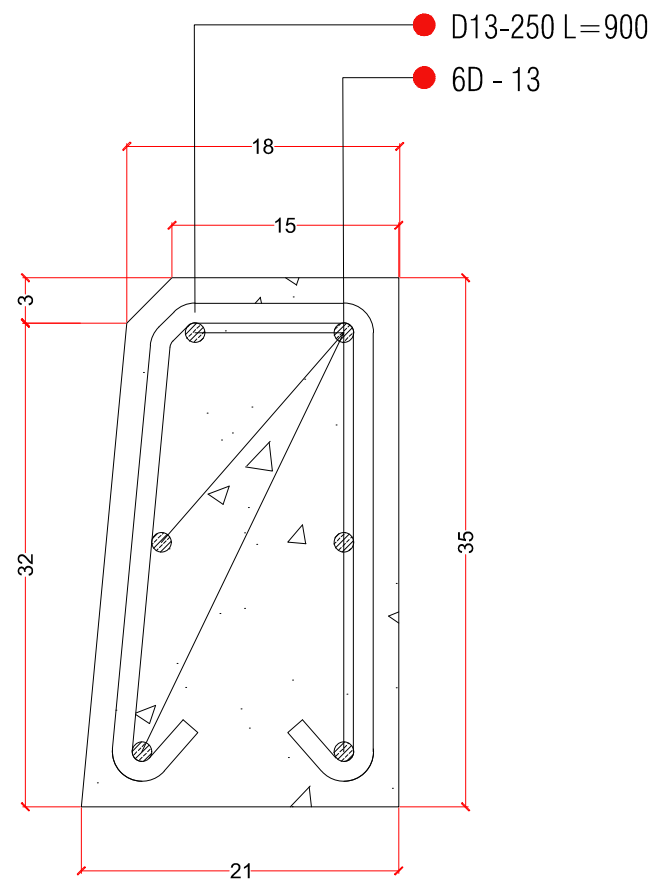

POTONGAN DK
SKALA 1: 5

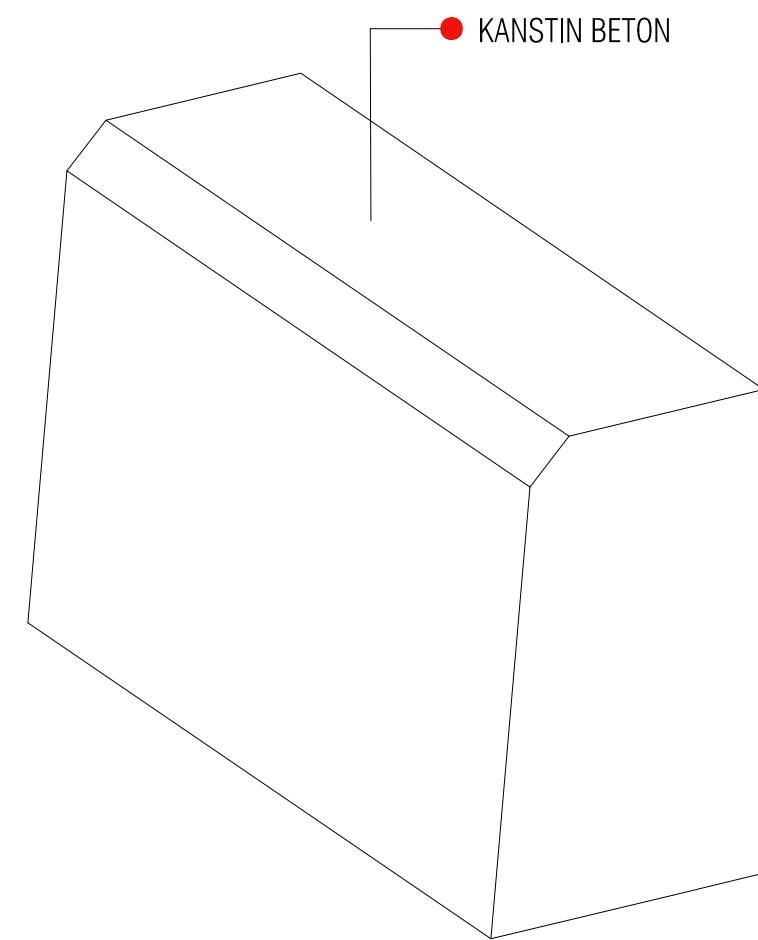

ISOMETRI
SKALA 1: 5

LAN
600

DETAIL KANSTIN
SKALA 1:5



UNIVERSITAS HASANUDDIN
2025

PROYEK

Pembuatan Fasad
Gedung Pendidikan dan Pelatihan
Universitas Hasanuddin

FOR
TENDER

GAMBAR		SKALA
DETAIL KANSTIN		1:5
KODE	REVISI	TANGGAL
LAN	FIN.	
HALAMAN		JUMLAH
615		615

GAMBAR LANSEKAP

KODE GAMBAR		SKALA	JUDUL GAMBAR	KETERANGAN
700 - PRS - GAMBAR PERSPEKTIF				
PRS	701	NFS	PERSPEKTIF 1	
PRS	702	NFS	PERSPEKTIF 2	
PRS	703	NFS	PERSPEKTIF 3	
PRS	704	NFS	PERSPEKTIF 4	
PRS	705	NFS	PERSPEKTIF 5	
PRS	706	NFS	PERSPEKTIF 6	
PRS	707	NFS	PERSPEKTIF 7	
PRS	708	NFS	PERSPEKTIF 8	
PRS	709	NFS	PERSPEKTIF 9	

-

-

DAFTAR ISI

SKALA

-



UNIVERSITAS HASANUDDIN
2025

PROYEK

Pembuatan Fasad
Gedung Pendidikan dan Pelatihan
Universitas Hasanuddin

FOR
TENDER

GAMBAR		SKALA
DAFTAR ISI		-
KODE	REVISI	TANGGAL
PRS	FIN.	
HALAMAN		JUMLAH
700		709



UNIVERSITAS HASANUDDIN
2025

PROYEK

Pembuatan Fasad
Gedung Pendidikan dan Pelatihan
Universitas Hasanuddin

FOR
TENDER

GAMBAR		SKALA
PERSPEKTIF 1		-
KODE	REVISI	TANGGAL
PRS	FIN.	
HALAMAN		JUMLAH
701		709



UNIVERSITAS HASANUDDIN
2025

PROYEK

Pembuatan Fasad
Gedung Pendidikan dan Pelatihan
Universitas Hasanuddin

FOR
TENDER

GAMBAR		SKALA
PERSPEKTIF 2		-
KODE	REVISI	TANGGAL
PRS	FIN.	
HALAMAN		JUMLAH
702		709



UNIVERSITAS HASANUDDIN
2025

PROYEK

Pembuatan Fasad
Gedung Pendidikan dan Pelatihan
Universitas Hasanuddin

FOR
TENDER

GAMBAR		SKALA
PERSPEKTIF 3		-
KODE	REVISI	TANGGAL
PRS	FIN.	
HALAMAN		JUMLAH
703		709



UNIVERSITAS HASANUDDIN
2025

PROYEK

Pembuatan Fasad
Gedung Pendidikan dan Pelatihan
Universitas Hasanuddin

FOR
TENDER

GAMBAR		SKALA
PERSPEKTIF 4		-
KODE	REVISI	TANGGAL
PRS	FIN.	
HALAMAN		JUMLAH
704		709



UNIVERSITAS HASANUDDIN
2025

PROYEK

Pembuatan Fasad
Gedung Pendidikan dan Pelatihan
Universitas Hasanuddin

FOR
TENDER

GAMBAR		SKALA
PERSPEKTIF 5		-
KODE	REVISI	TANGGAL
PRS	FIN.	
HALAMAN		JUMLAH
705		709



UNIVERSITAS HASANUDDIN
2025

PROYEK

Pembuatan Fasad
Gedung Pendidikan dan Pelatihan
Universitas Hasanuddin

FOR
TENDER

GAMBAR		SKALA
PERSPEKTIF 6		-
KODE	REVISI	TANGGAL
PRS	FIN.	
HALAMAN		JUMLAH
706		709



UNIVERSITAS HASANUDDIN
2025

PROYEK

Pembuatan Fasad
Gedung Pendidikan dan Pelatihan
Universitas Hasanuddin

FOR
TENDER

GAMBAR		SKALA
PERSPEKTIF 7		-
KODE	REVISI	TANGGAL
PRS	FIN.	
HALAMAN		JUMLAH
707		709



UNIVERSITAS HASANUDDIN
2025

PROYEK

Pembuatan Fasad
Gedung Pendidikan dan Pelatihan
Universitas Hasanuddin

FOR
TENDER

GAMBAR		SKALA
PERSPEKTIF 8		-
KODE	REVISI	TANGGAL
PRS	FIN.	
HALAMAN		JUMLAH
708		709



UNIVERSITAS HASANUDDIN
2025

PROYEK

Pembuatan Fasad
Gedung Pendidikan dan Pelatihan
Universitas Hasanuddin

FOR
TENDER

GAMBAR		SKALA
PERSPEKTIF 9		-
KODE	REVISI	TANGGAL
PRS	FIN.	
HALAMAN		JUMLAH
709		709