
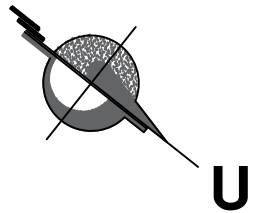


- DAFTAR ISTILAH :
- 1. BOF = Bottom Of Foundation
 - 2. EG = Exiting Ground
 - 3. SFL= Structural Floor Level
 - 4. FFL= Finishing Floor Level
 - 5. TOC = Top Of Construction
 - 6. TOB = Top Of Beam
 - 7. EL. = Elevation

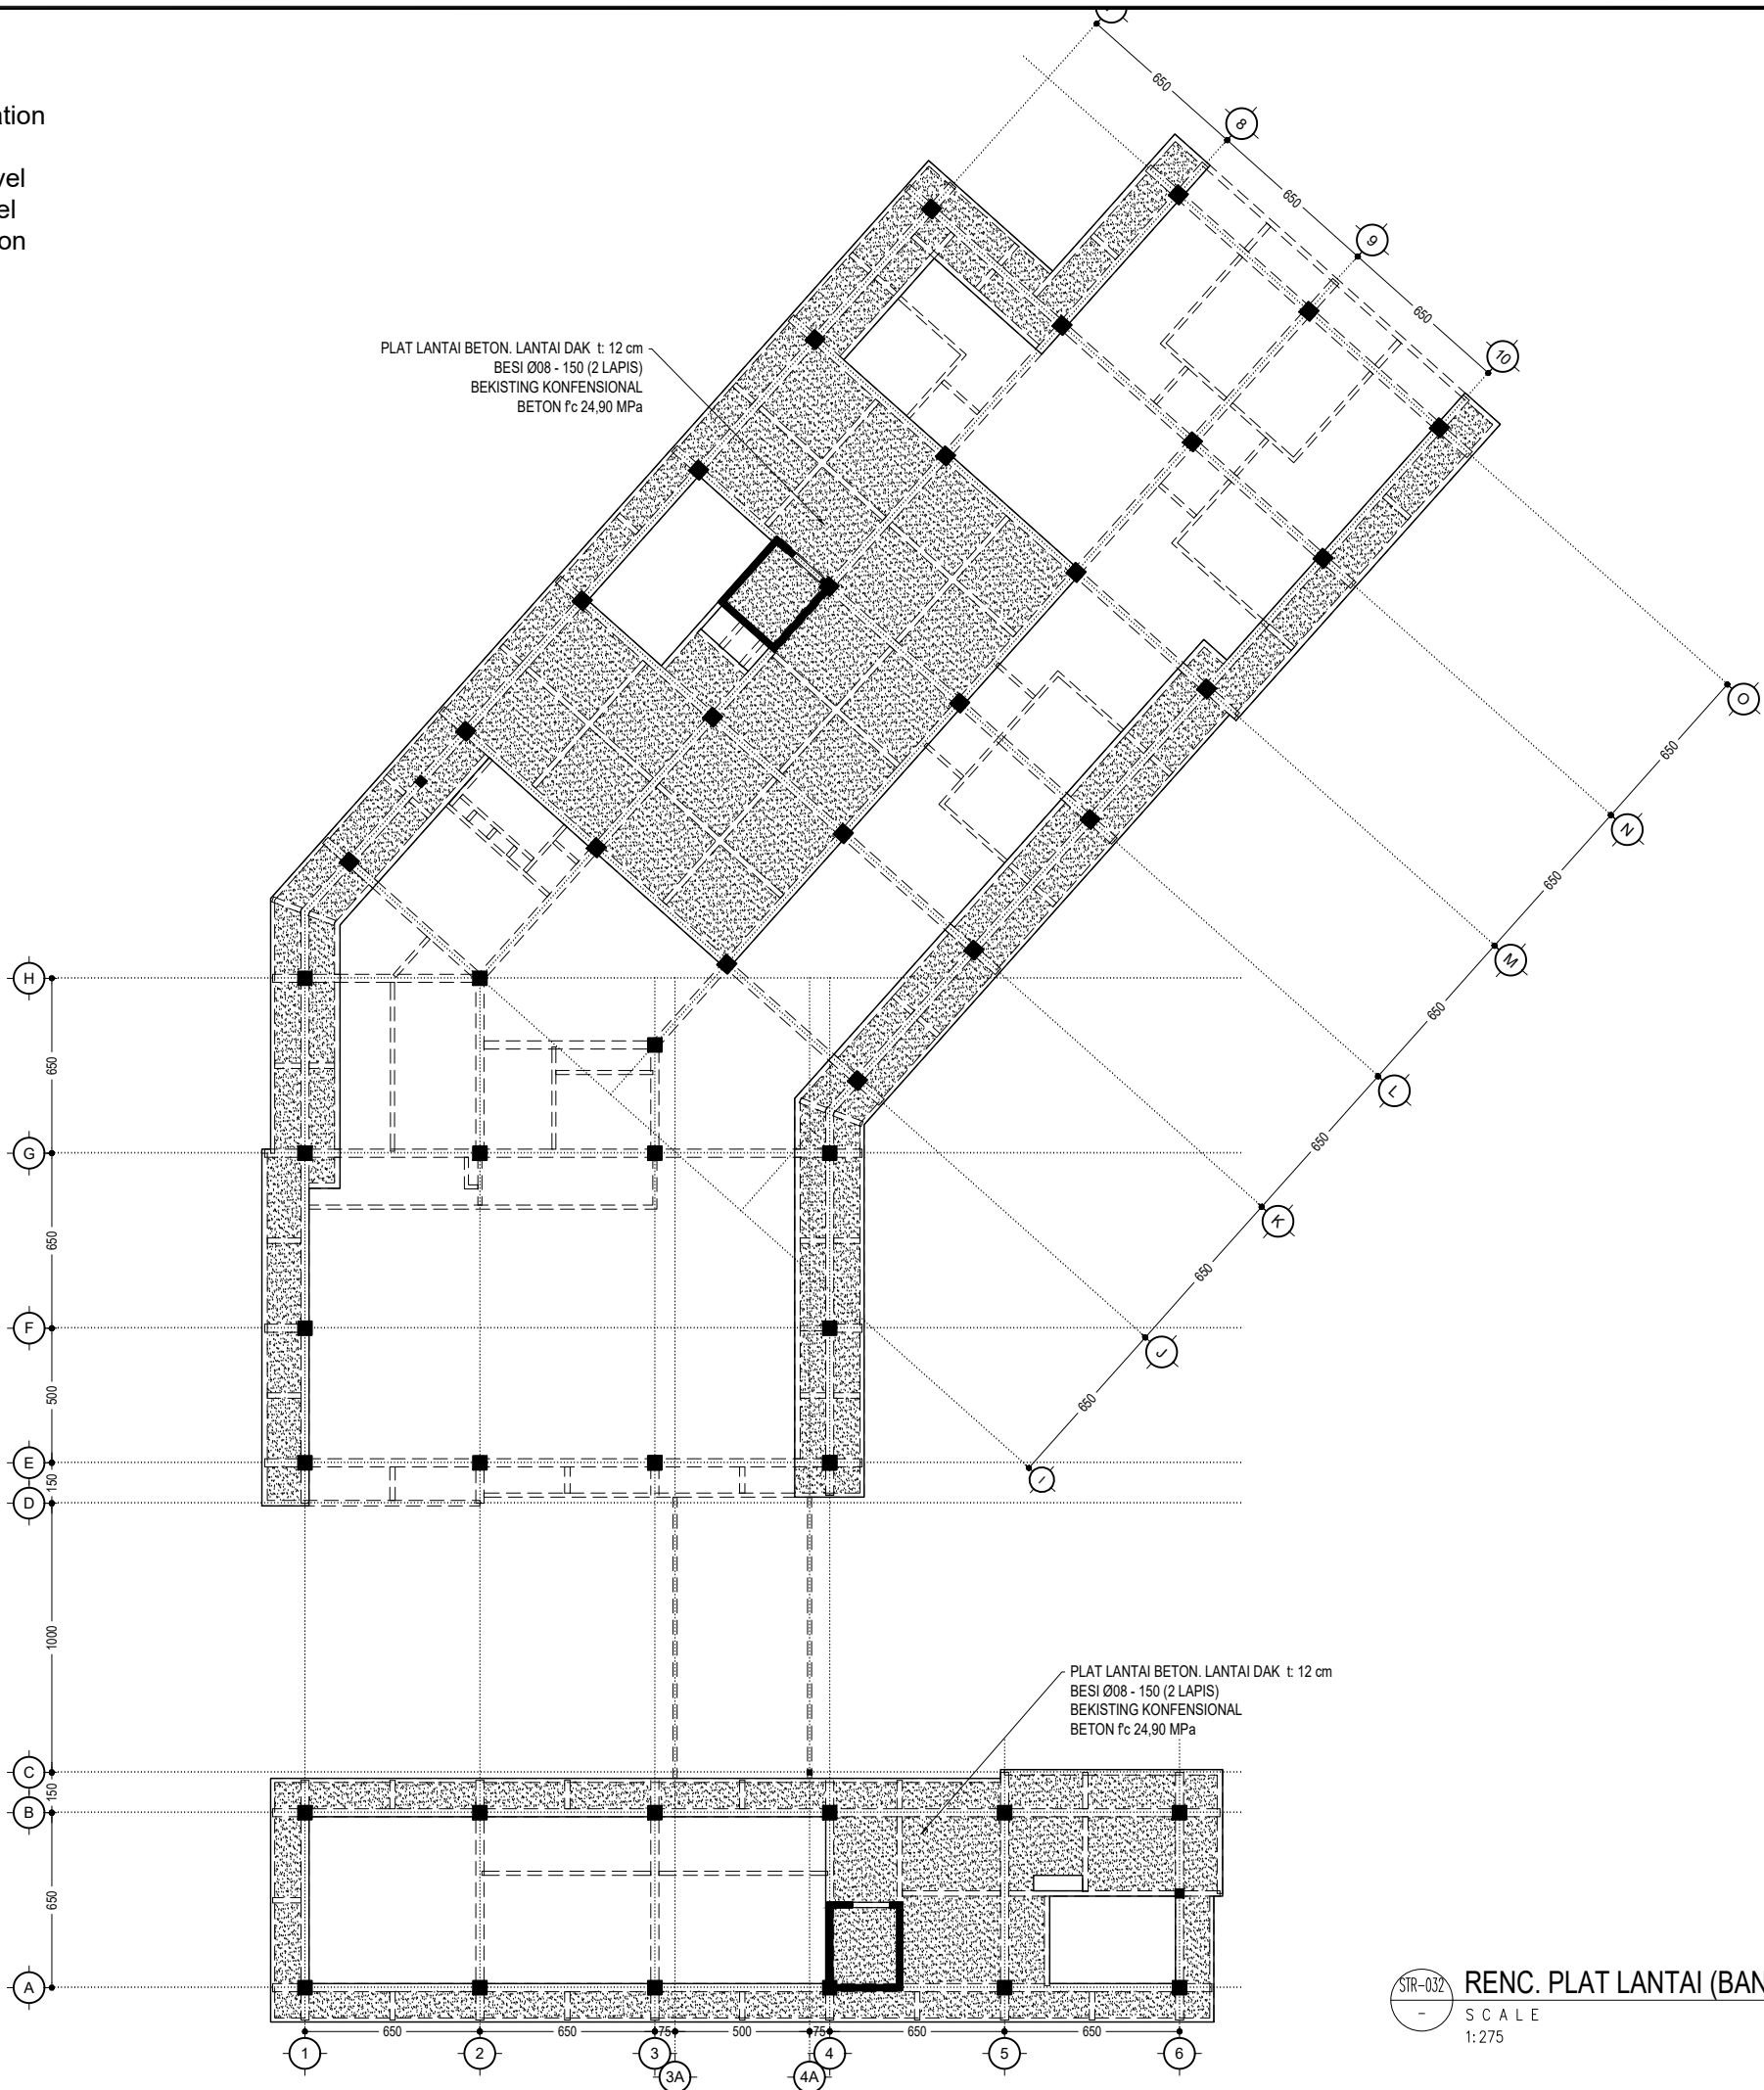

UNIVERSITAS HASANUDDIN
2026

PROYEK

PEMBANGUNAN
GEDUNG DEPARTEMEN
FORENSIK DAN MEDIKOLEGAL
UNIVERSITAS HASANUDDIN

DIPERIKSA

DIKETAHUI

DISETUJUI

KONSULTAN PERENCANA

PERENCANA	NAMA	PARAF
Arsitek		
Sipil		
MEP		

GAMBAR	SKALA
RENC. PLAT LANTAI (BANG. UTAMA) TOC +12.70	1:275



REVISI	TANGGAL
R-05	24/01/25
NO. GAMBAR	JUM. GAMBAR

STR-032

302

STR-032
-
RENC. PLAT LANTAI (BANG. UTAMA) TOC +12.70
SCALE
1:275

1. BOF = Bottom Of Foundation
2. EG = Existing Ground
3. SFL= Structural Floor Level
4. FFL= Finishing Floor Level
5. TOC = Top Of Construction
6. TOB = Top Of Beam
7. EL. = Elevation

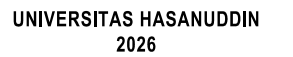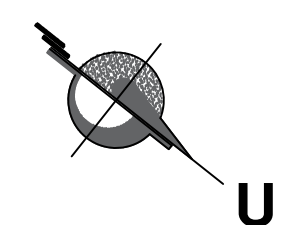

PROYEK

**PEMBANGUNAN
GEDUNG DEPARTEMEN
FORENSIK DAN MEDIKOLEGAL
UNIVERSITAS HASANUDDIN**

DIPERIKSA

DIKETAHUI

DISETUJUI

KONSULTAN PERENCANA

PERENCANA	NAMA	PARA
Arsitek		
Sipil		
MEP		

GAMBAR	SKALA
RENC. PLAT LANTAI (BANG. UTAMA) TOC +15.65	1:275



REVISI	TANGGAL
R-05	24/01/25
NO. GAMBAR	JUM. GAMBAR

STR-033

302

STR-033 RENC. PLAT LANTAI (BANG. UTAMA) TOC +15.65
SCALE
1:275

- DAFTAR ISTILAH :
- 1. BOF = Bottom Of Foundation
 - 2. EG = Exiting Ground
 - 3. SFL= Structural Floor Level
 - 4. FFL= Finishing Floor Level
 - 5. TOC = Top Of Construction
 - 6. TOB = Top Of Beam
 - 7. EL. = Elevation

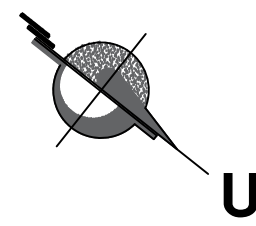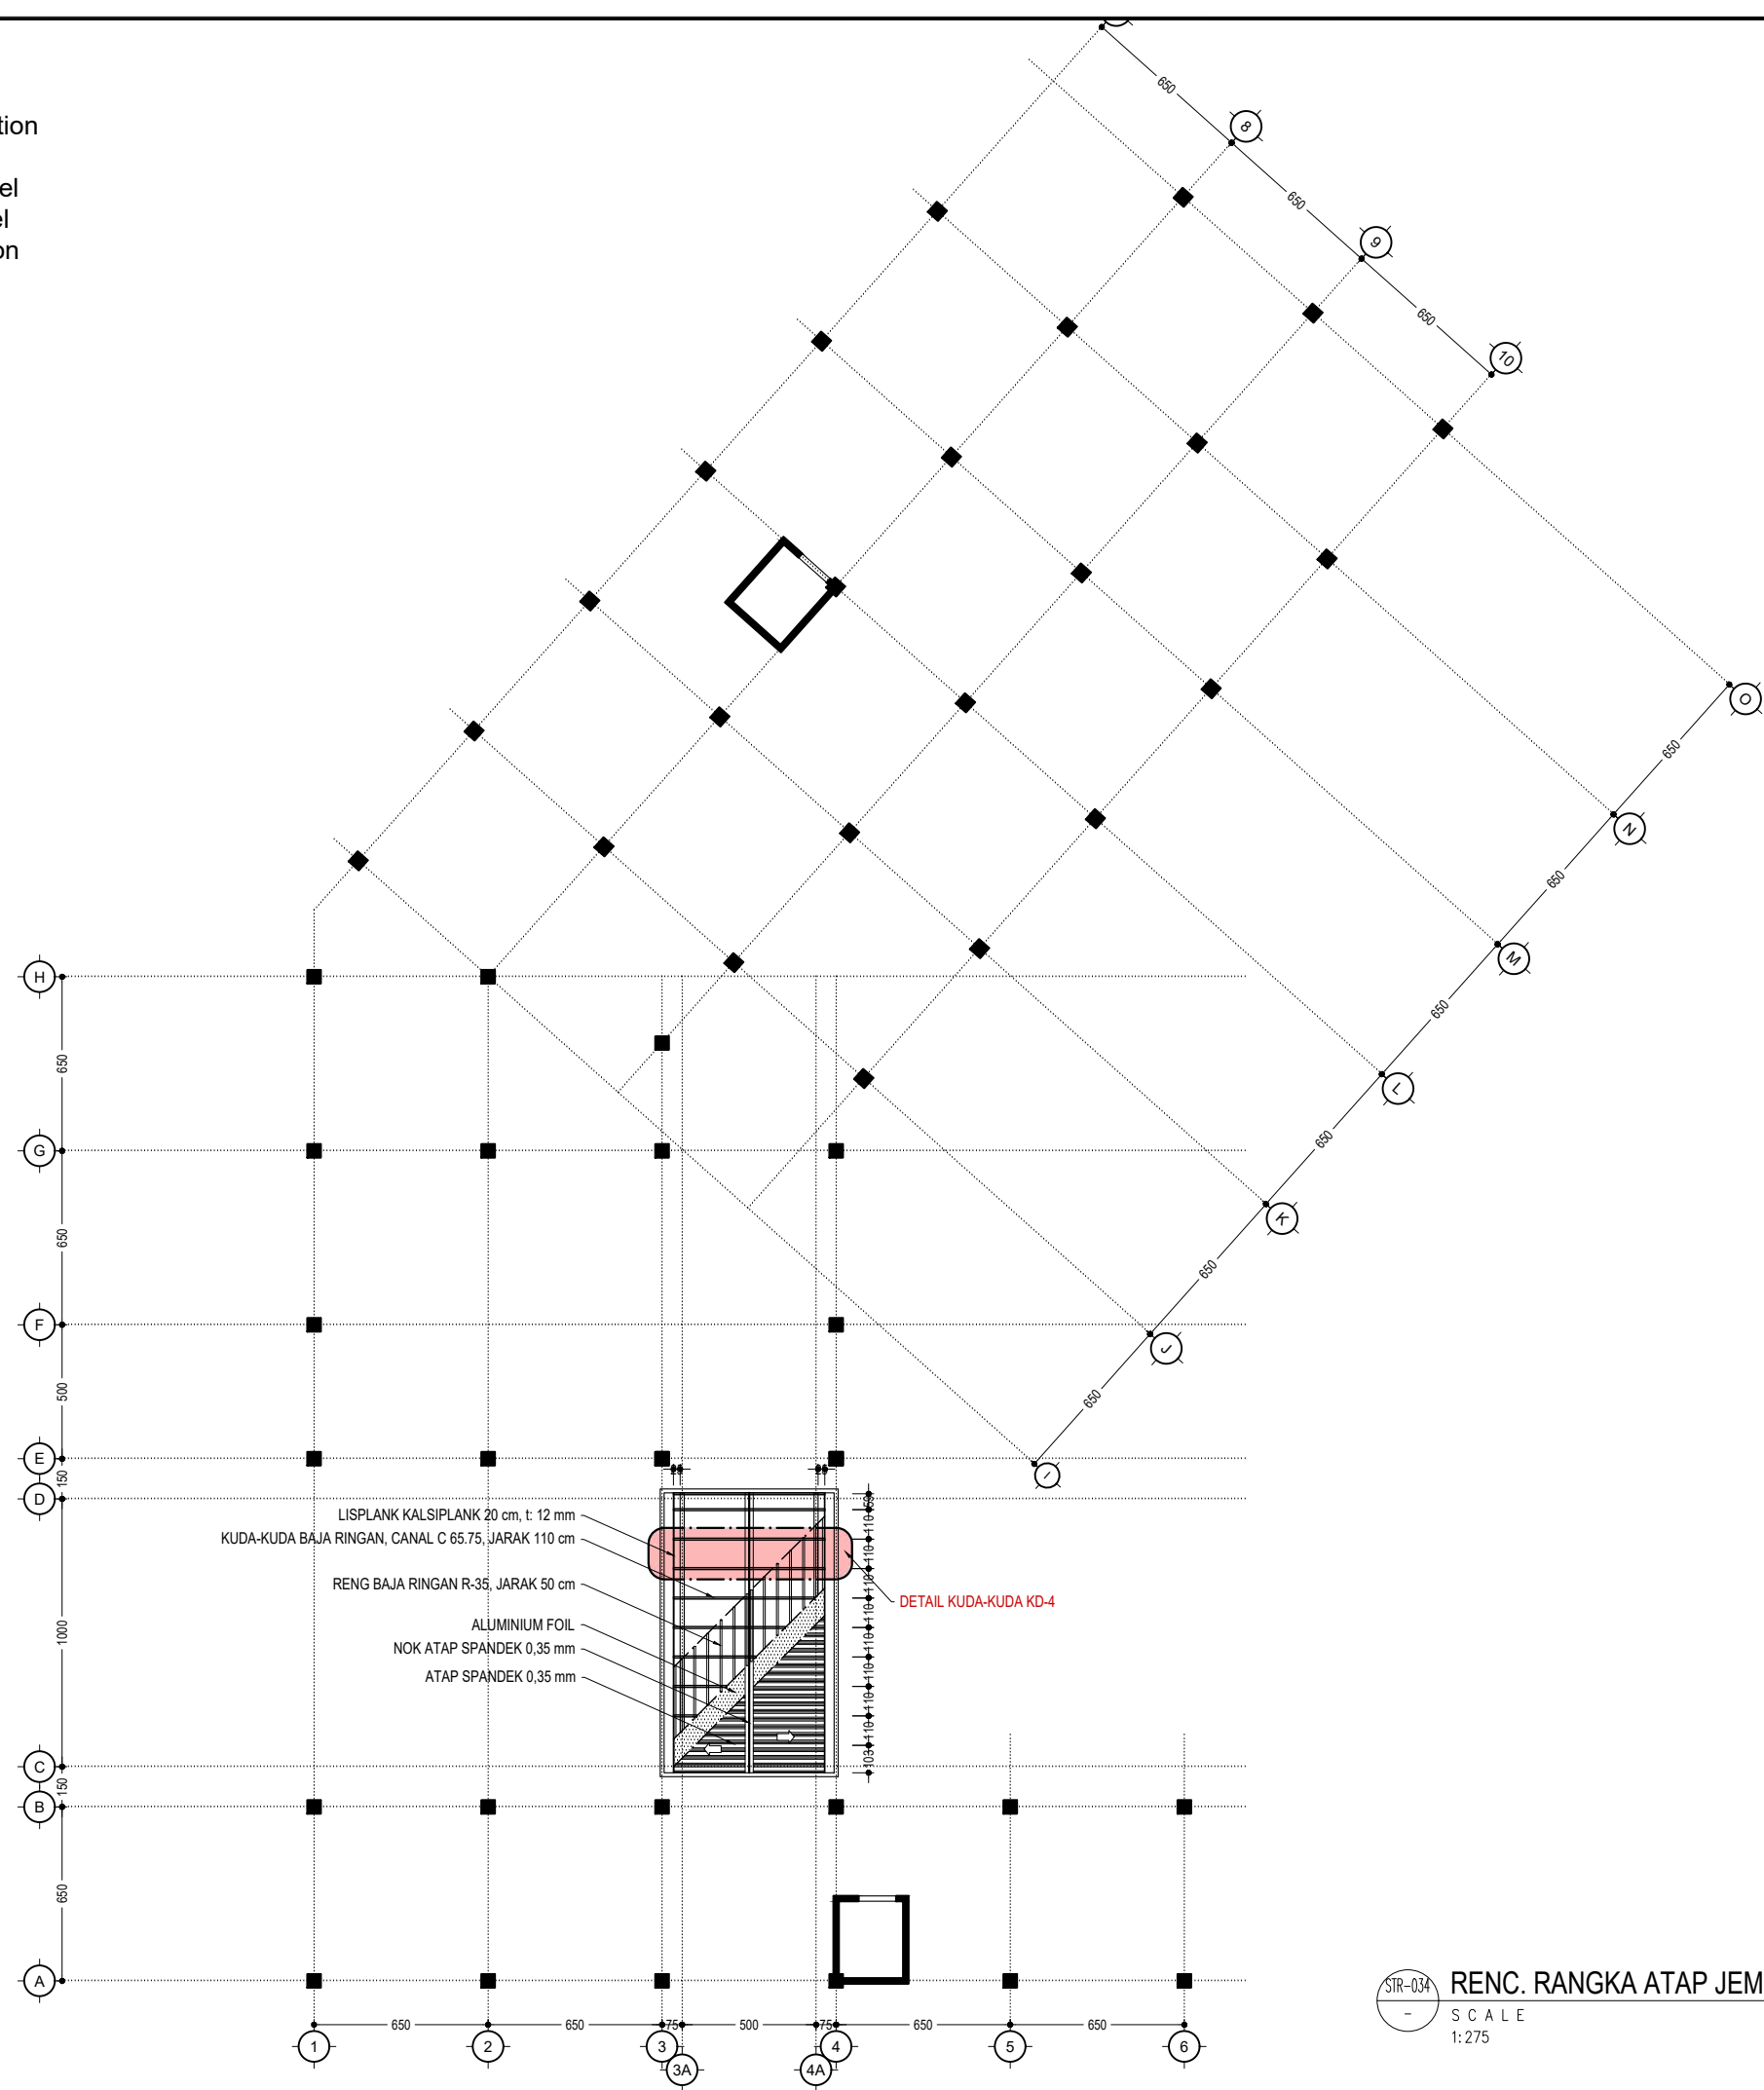

UNIVERSITAS HASANUDDIN
2026

PROYEK
**PEMBANGUNAN
GEDUNG DEPARTEMEN
FORENSIK DAN MEDIKOLEGAL
UNIVERSITAS HASANUDDIN**

DIPERIKSA

DIKETAHUI

DISETUJUI

KONSULTAN PERENCANA		
PERENCANA	NAMA	PARAF
Arsitek		
Sipil		
MEP		


GAMBAR	SKALA
RENC. RANGKA ATAP JEMBATAN	1:275

REVISI	TANGGAL
R-05	24/01/25
NO. GAMBAR	JUM. GAMBAR

STR-034 **302**

STR-034
-
RENC. RANGKA ATAP JEMBATAN
SCALE
1:275

- DAFTAR ISTILAH :
- 1. BOF = Bottom Of Foundation
 - 2. EG = Exiting Ground
 - 3. SFL= Structural Floor Level
 - 4. FFL= Finishing Floor Level
 - 5. TOC = Top Of Construction
 - 6. TOB = Top Of Beam
 - 7. EL. = Elevation

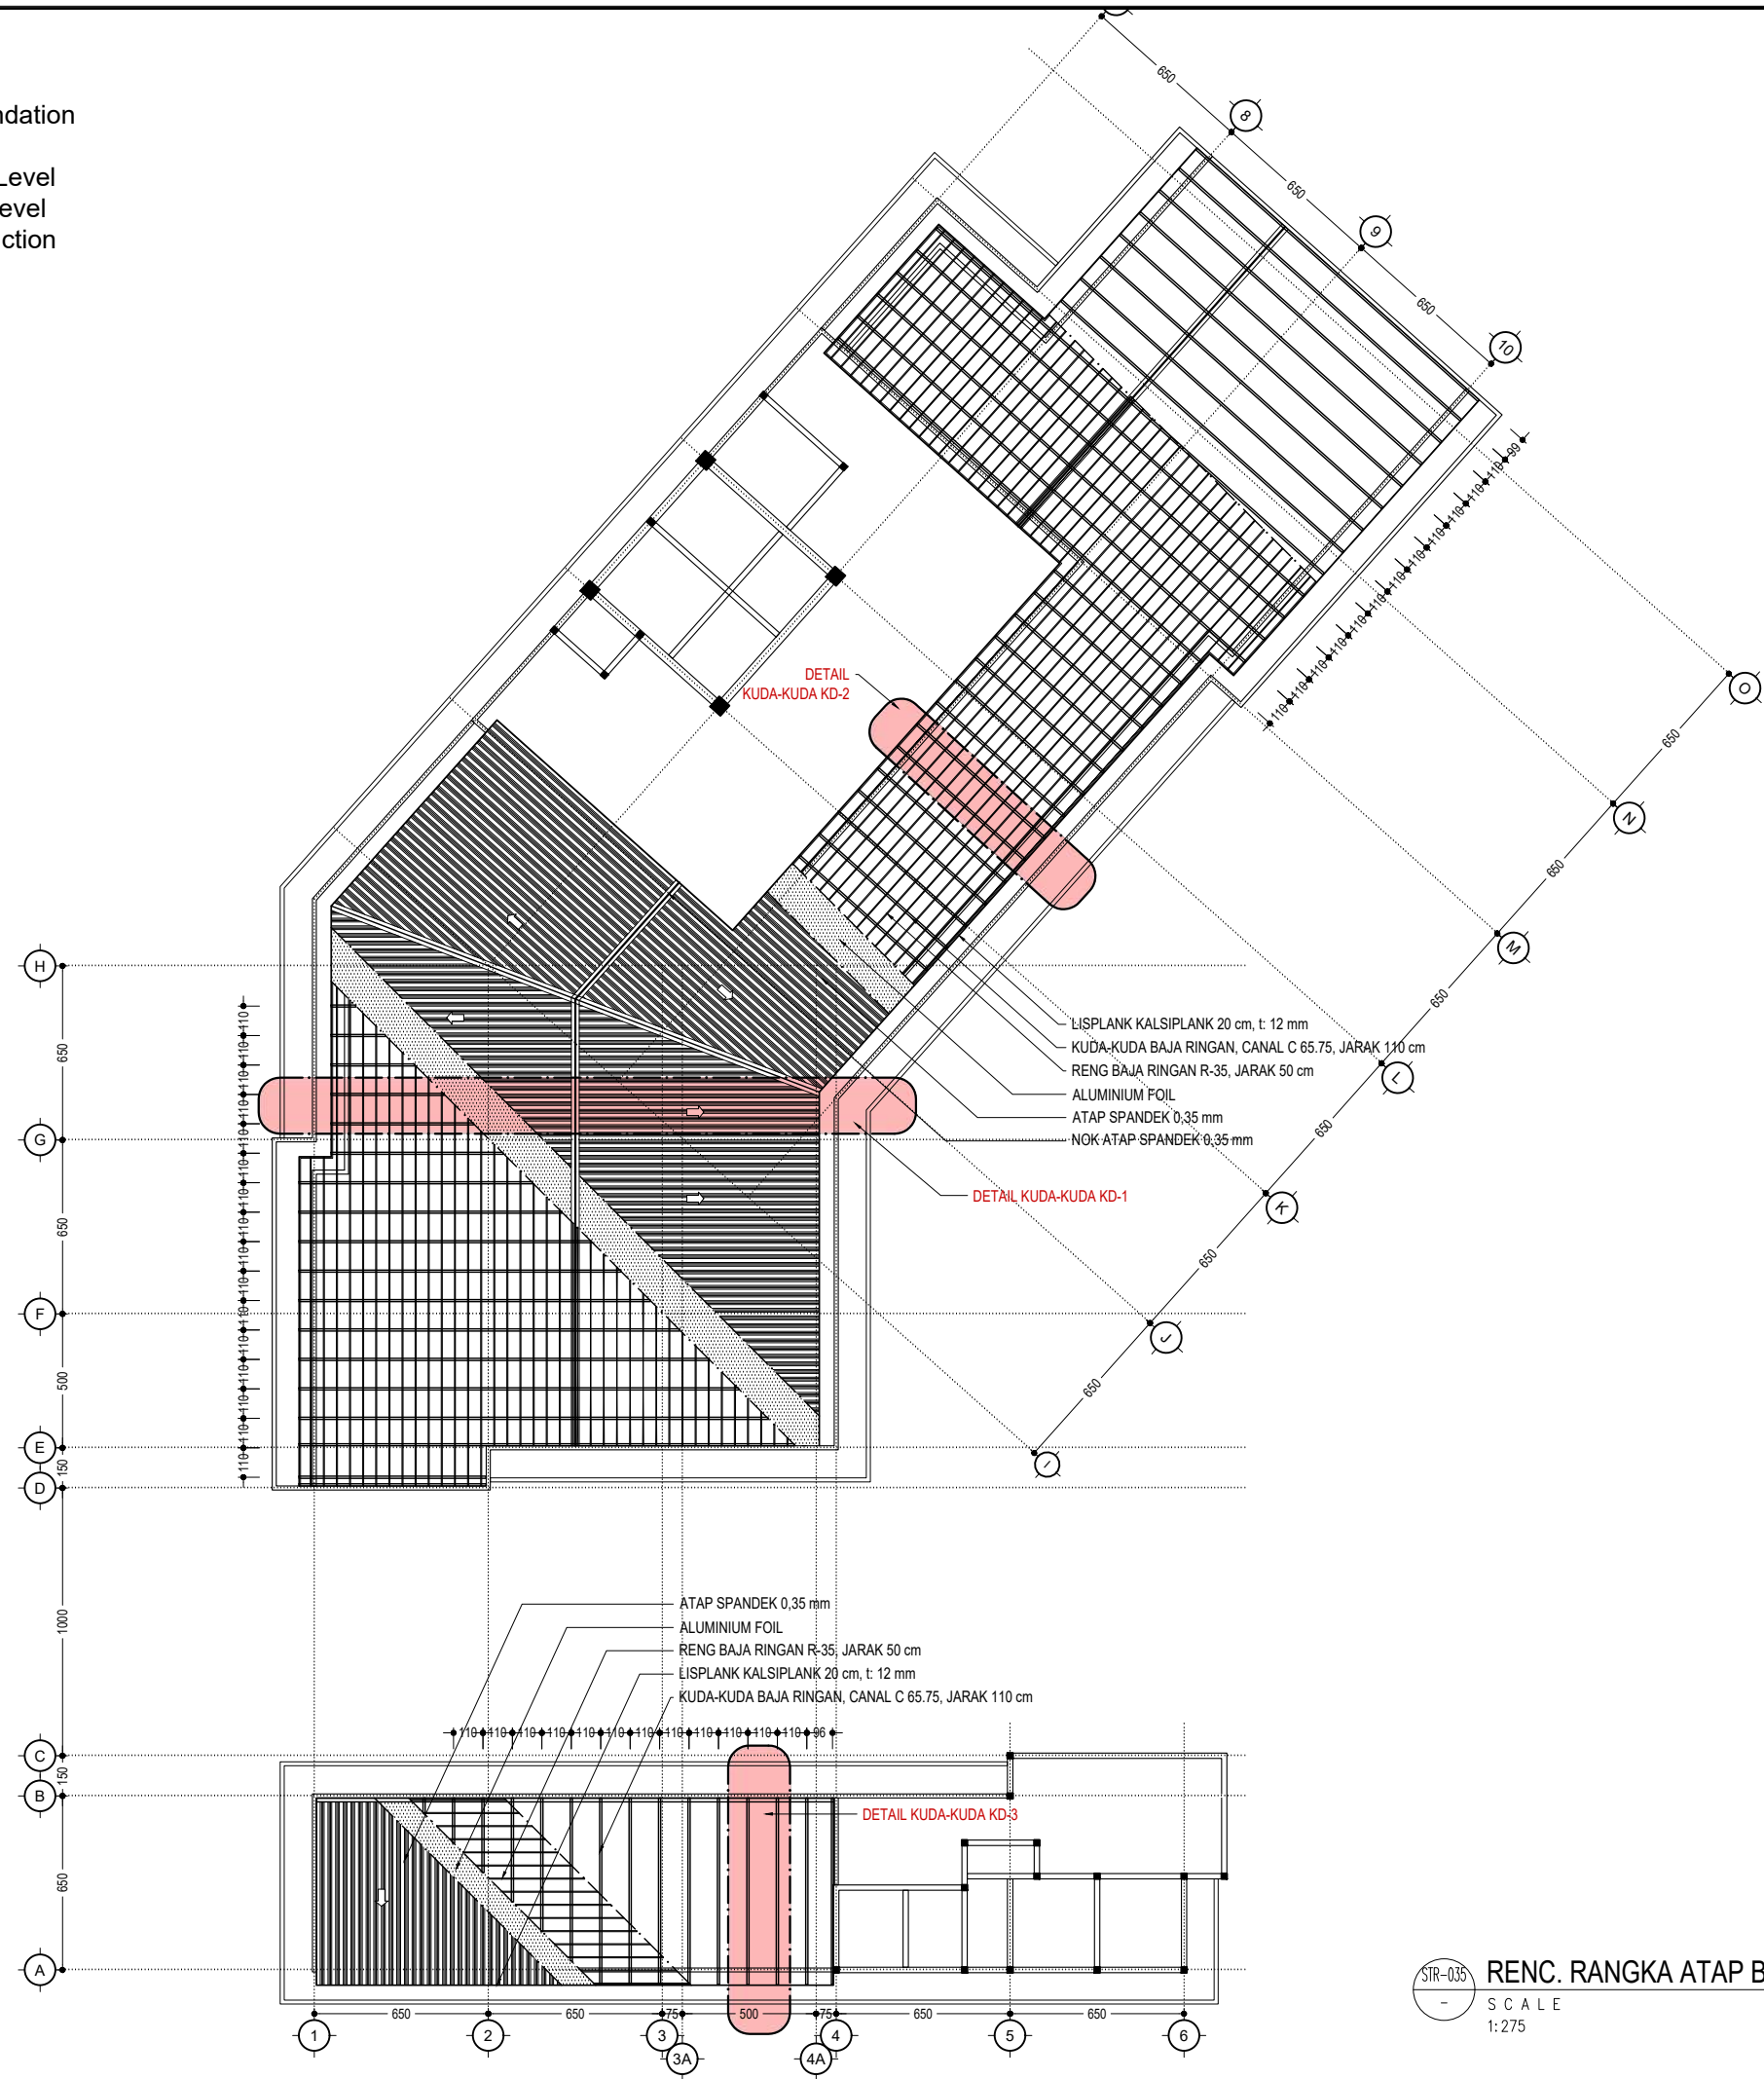

STR-035
-
RENC. RANGKA ATAP BANG. UTAMA
SCALE
1:275



UNIVERSITAS HASANUDDIN
2026

PROYEK

PEMBANGUNAN
GEDUNG DEPARTEMEN
FORENSIK DAN MEDIKOLEGAL
UNIVERSITAS HASANUDDIN

DIPERIKSA

DIKETAHUI

DISETUJUI

KONSULTAN PERENCANA

PERENCANA	NAMA	PARAF
Arsitek		
Sipil		
MEP		


GAMBAR	SKALA
RENC. RANGKA ATAP BANG. UTAMA	1:275

REVISI	TANGGAL
R-05	24/01/25
NO. GAMBAR	JUM. GAMBAR


STR-035

302


- DAFTAR ISTILAH :
- 1. BOF = Bottom Of Foundation
 - 2. EG = Exiting Ground
 - 3. SFL= Structural Floor Level
 - 4. FFL= Finishing Floor Level
 - 5. TOC = Top Of Construction
 - 6. TOB = Top Of Beam
 - 7. EL. = Elevation

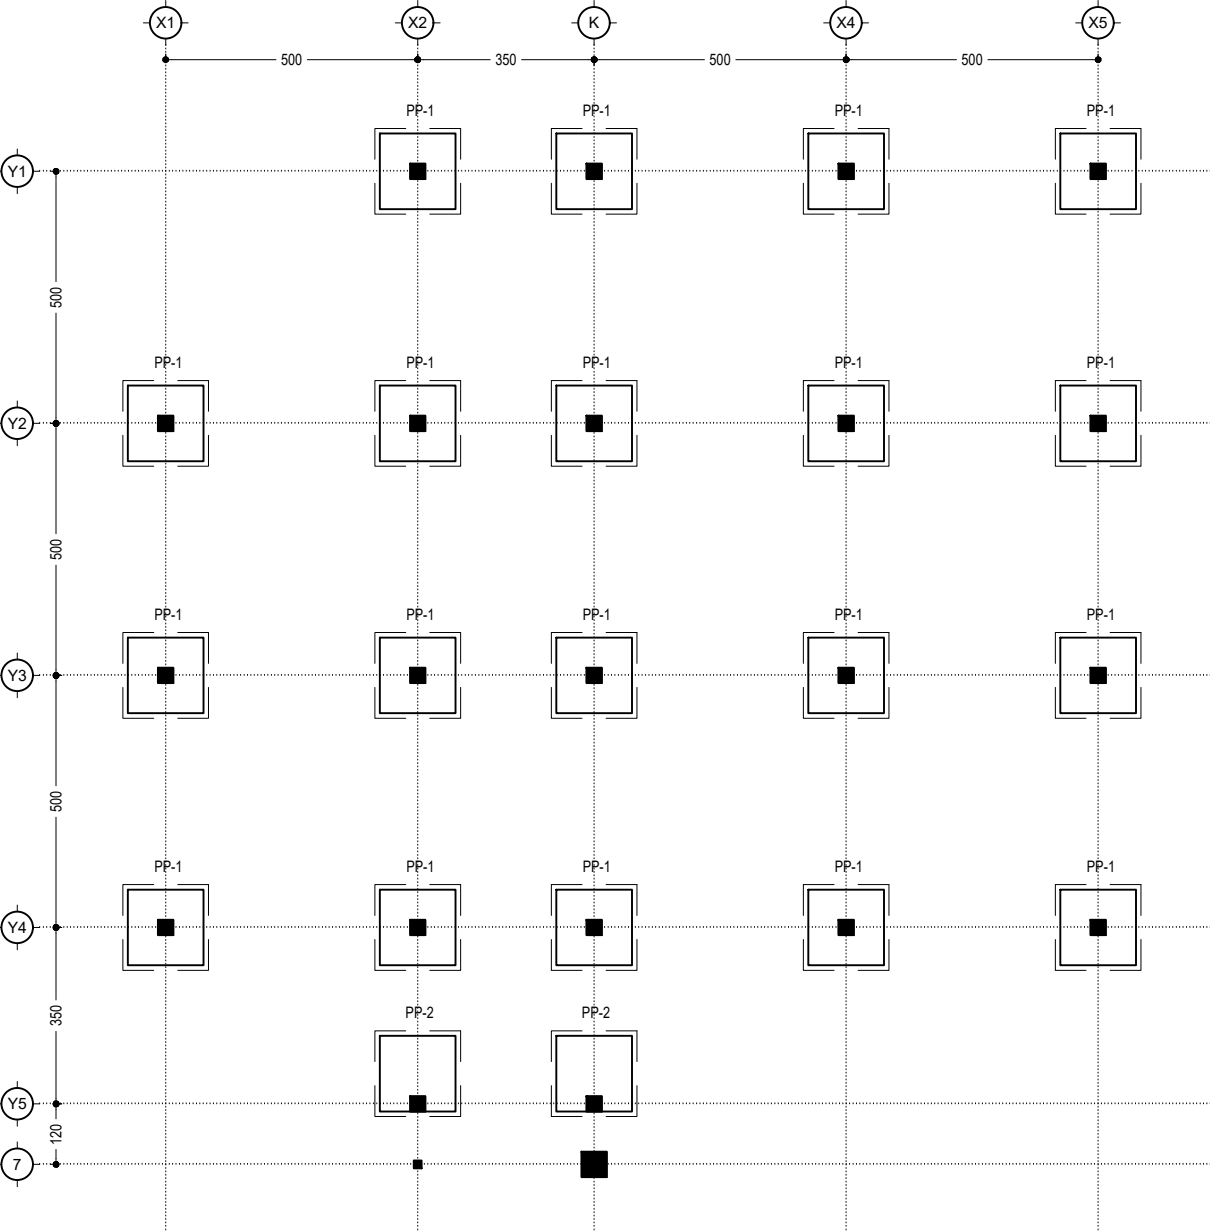

STR-036 RENC. PONDASI POER (BANG. ADM)
SCALE
1:150

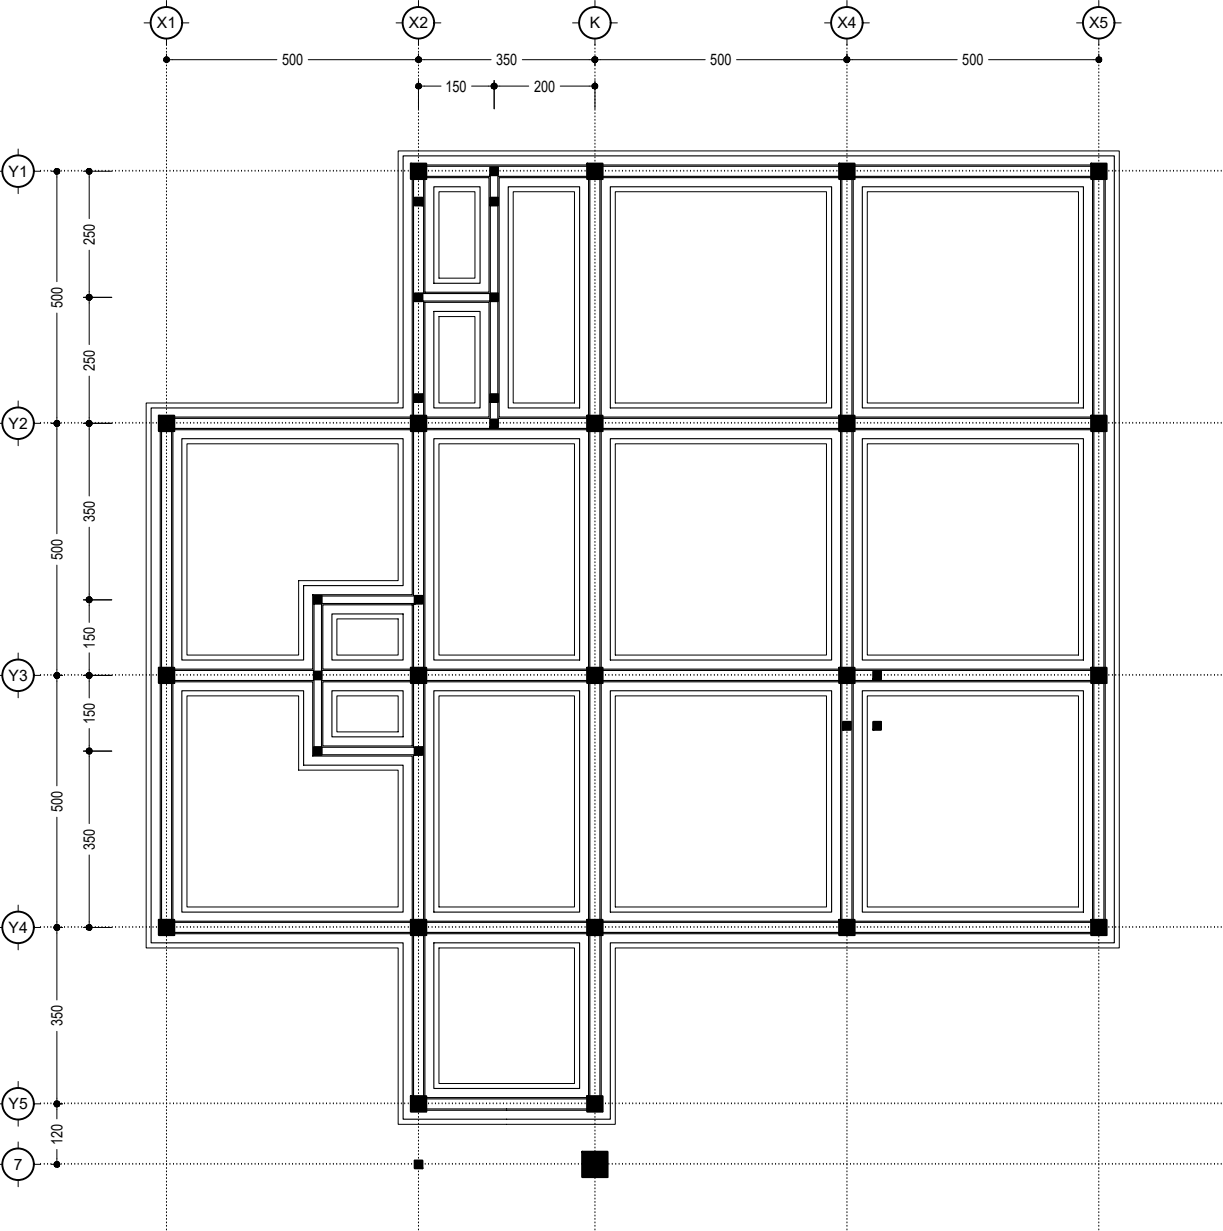

STR-036 RENC. PONDASI GARIS (BANG. ADM)
SCALE
1:150

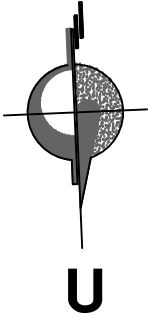

UNIVERSITAS HASANUDDIN
2026

PROYEK

PEMBANGUNAN
GEDUNG DEPARTEMEN
FORENSIK DAN MEDIKOLEGAL
UNIVERSITAS HASANUDDIN

DIPERIKSA

DIKETAHUI

DISETUJUI

KONSULTAN PERENCANA

PERENCANA	NAMA	PARAF
Arsitek		
Sipil		
MEP		

GAMBAR	SKALA
RENC. PONDASI (BANG. ADM)	1:150

REVISI	TANGGAL
R-05	24/01/25
NO. GAMBAR	JUM. GAMBAR

STR-036

302

- DAFTAR ISTILAH :
- 1. BOF = Bottom Of Foundation
 - 2. EG = Exiting Ground
 - 3. SFL= Structural Floor Level
 - 4. FFL= Finishing Floor Level
 - 5. TOC = Top Of Construction
 - 6. TOB = Top Of Beam
 - 7. EL. = Elevation

	DETAIL SLOEF S-3 (20x30)			DETAIL SLOEF S-4 (15x20)		
	Tumpuan	Lapangan	Tumpuan	Tumpuan	Lapangan	Tumpuan
Dimensi (cm)	20x30	20x30	20x30	15x20	15x20	15x20
Tul. atas	2 D19	2 D19	2 D19	2 Ø12	2 Ø12	2 Ø12
Tul. pinggang	-	-	-	-	-	-
Tul. bawah	2 D19	2 D19	2 D19	2 Ø12	2 Ø12	2 Ø12
Beugel	Ø10-150	Ø10-150	Ø10-150	Ø8-150	Ø8-150	Ø8-150
Selimit beton	30 mm	30 mm	30 mm	30 mm	30 mm	30 mm
Kualitas beton	f'c 24,90 MPa	f'c 24,90 MPa	f'c 24,90 MPa	f'c 24,90 MPa	f'c 24,90 MPa	f'c 24,90 MPa
Kualitas besi	BJTP-280 & BJTS-280	BJTP-280 & BJTS-280	BJTP-280 & BJTS-280	BJTP-280 & BJTS-280	BJTP-280 & BJTS-280	BJTP-280 & BJTS-280

	DETAIL KOLOM LANTAI DAK (ADM)	
	K-4 (30x30)	KP (13x13)
Dimensi (cm)	30x30	13x13
Tulangan	8 D19	4 Ø8
Beugel	Ø10-150	Ø6-200
Selimit beton	40 mm	30 mm
Kualitas beton	f'c 24,90 MPa	f'c 14,5 MPa
Kualitas besi	BJTP-280 & BJTS-280	BJTP-240



UNIVERSITAS HASANUDDIN
2026

PROYEK

PEMBANGUNAN
GEDUNG DEPARTEMEN
FORENSIK DAN MEDIKOLEGAL
UNIVERSITAS HASANUDDIN

DIPERIKSA

DIKETAHUI

DISETUJUI

KONSULTAN PERENCANA


PERENCANA	NAMA	PARAF
Arsitek		
Sipil		
MEP		

GAMBAR	SKALA
RENC. SLOEF & KOLOM LT-1 (BANG. ADM)	1:150


REVISI	TANGGAL
R-05	24/01/25
NO. GAMBAR	JUM. GAMBAR

STR-037

302

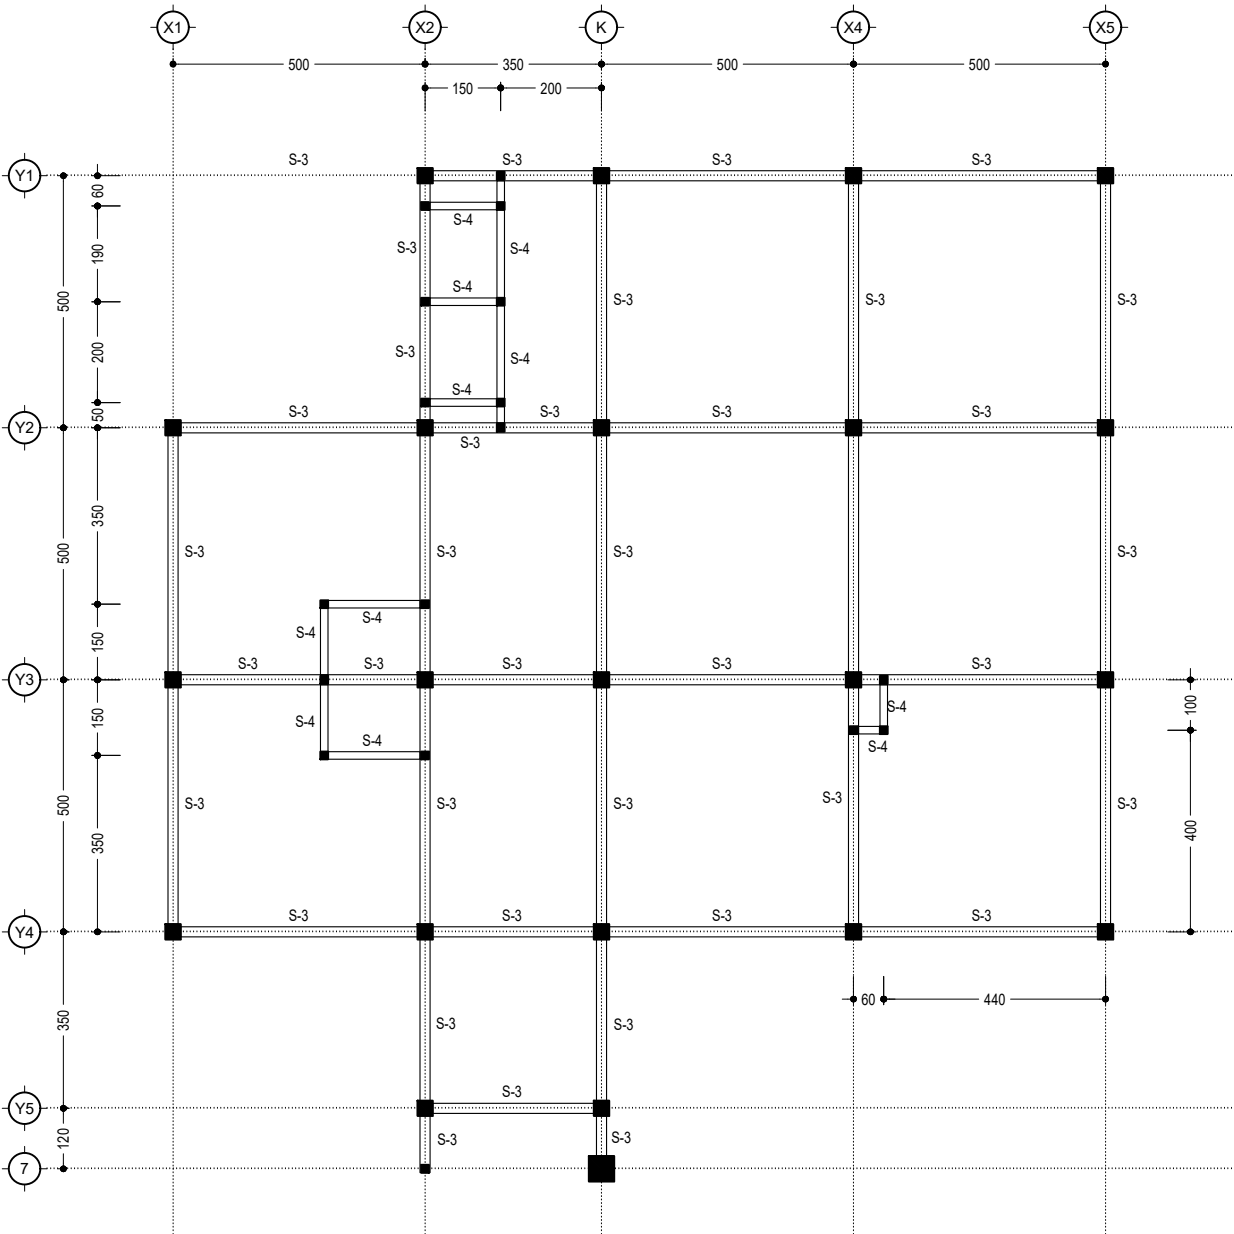

STR-037 RENC. SLOEF (BANG. ADM)
SCALE 1:150

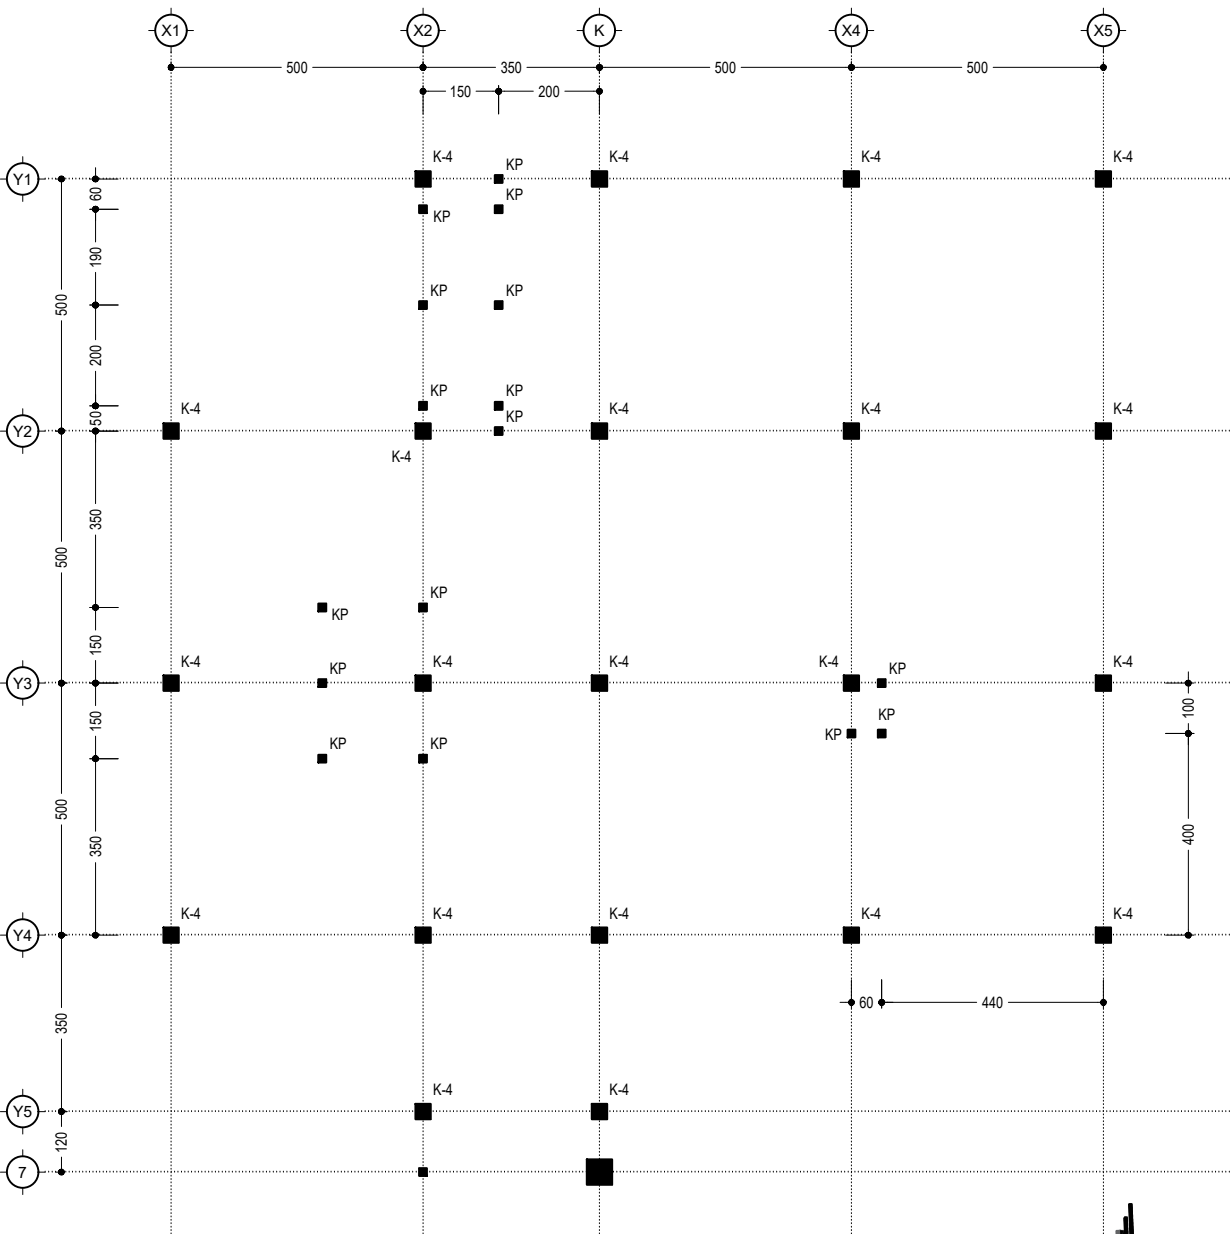

STR-037 RENC. KOLOM (BANG. ADM) LT-1
SCALE 1:150

- DAFTAR ISTILAH :
- 1. BOF = Bottom Of Foundation
 - 2. EG = Exiting Ground
 - 3. SFL= Structural Floor Level
 - 4. FFL= Finishing Floor Level
 - 5. TOC = Top Of Construction
 - 6. TOB = Top Of Beam
 - 7. EL. = Elevation

DETAIL KOLOM LANTAI DAK (ADM)		
	K-4 (30x30)	KP (13x13)
Dimensi (cm)	30x30	13x13
Tulangan	8 D19	4 Ø8
Beugel	Ø10-150	Ø6-200
Selimut beton	40 mm	30 mm
Kualitas beton	f'c 24.90 MPa	f'c 14,5 MPa
Kualitas besi	BJTP-280 & BJTS-280	BJTP-240



UNIVERSITAS HASANUDDIN
2026

PROYEK

PEMBANGUNAN
GEDUNG DEPARTEMEN
FORENSIK DAN MEDIKOLEGAL
UNIVERSITAS HASANUDDIN

DIPERIKSA

DIKETAHUI

DISETUJUI

KONSULTAN PERENCANA


PERENCANA	NAMA	PARAF
Arsitek		
Sipil		
MEP		

GAMBAR	SKALA
RENC. KOLOM LT-2 & DAK ATAP (BANG. ADM)	1:150


REVISI	TANGGAL
R-05	24/01/25
NO. GAMBAR	JUM. GAMBAR

STR-038


302

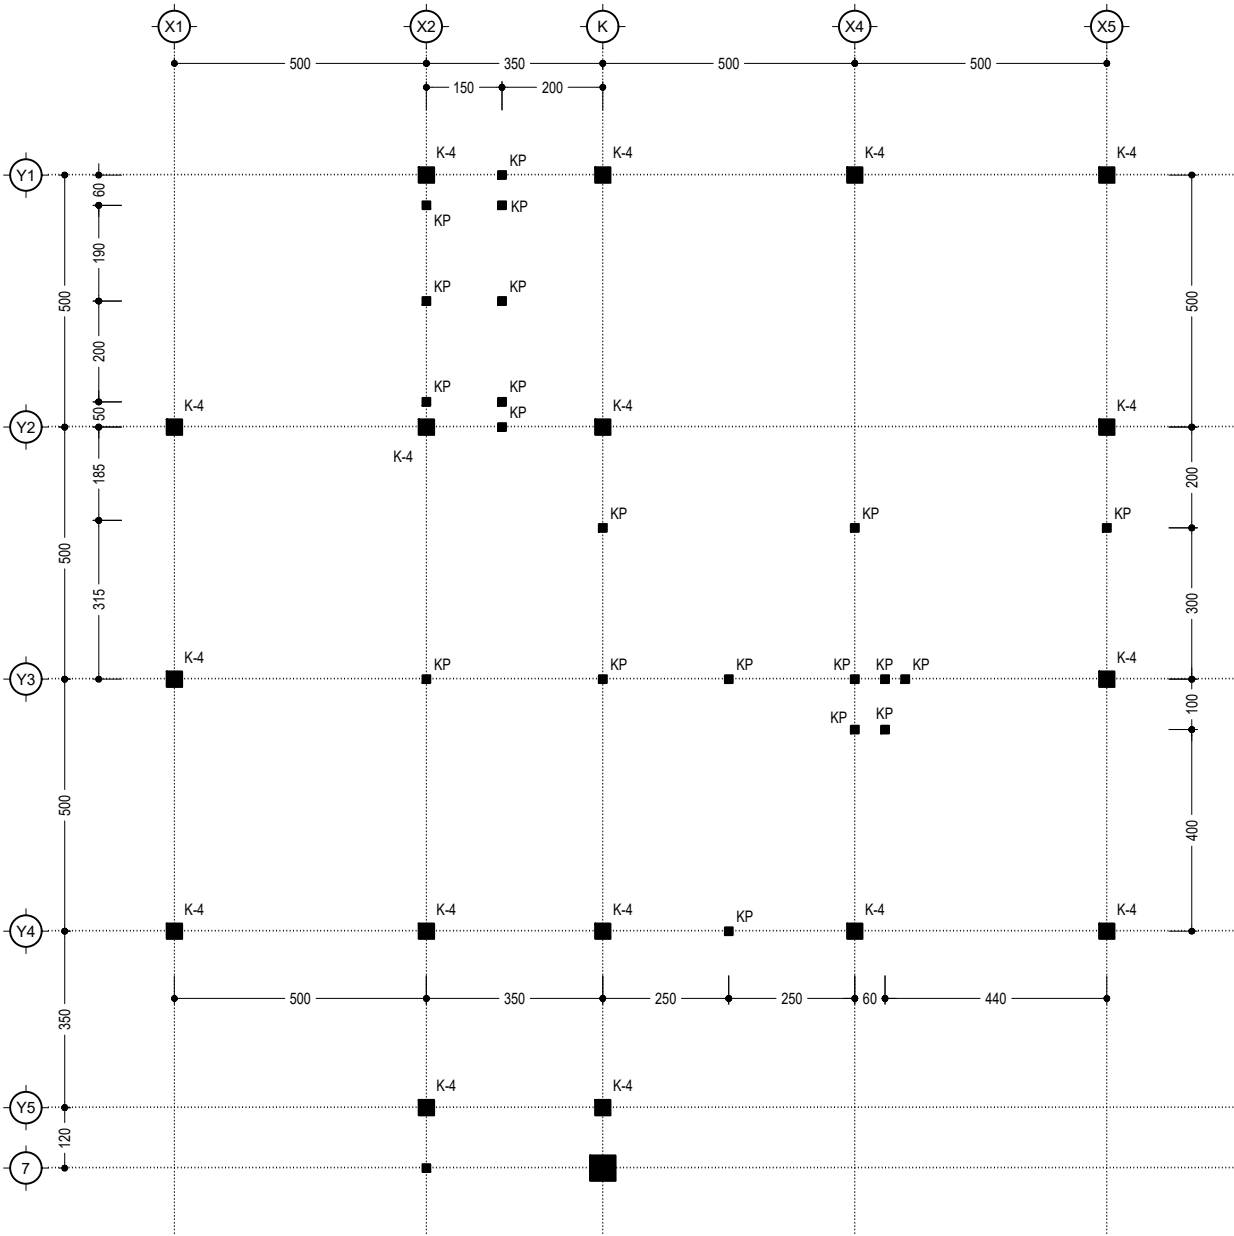

STR-038 RENC. KOLOM (BANG. ADM) LT-2
SCALE 1:150

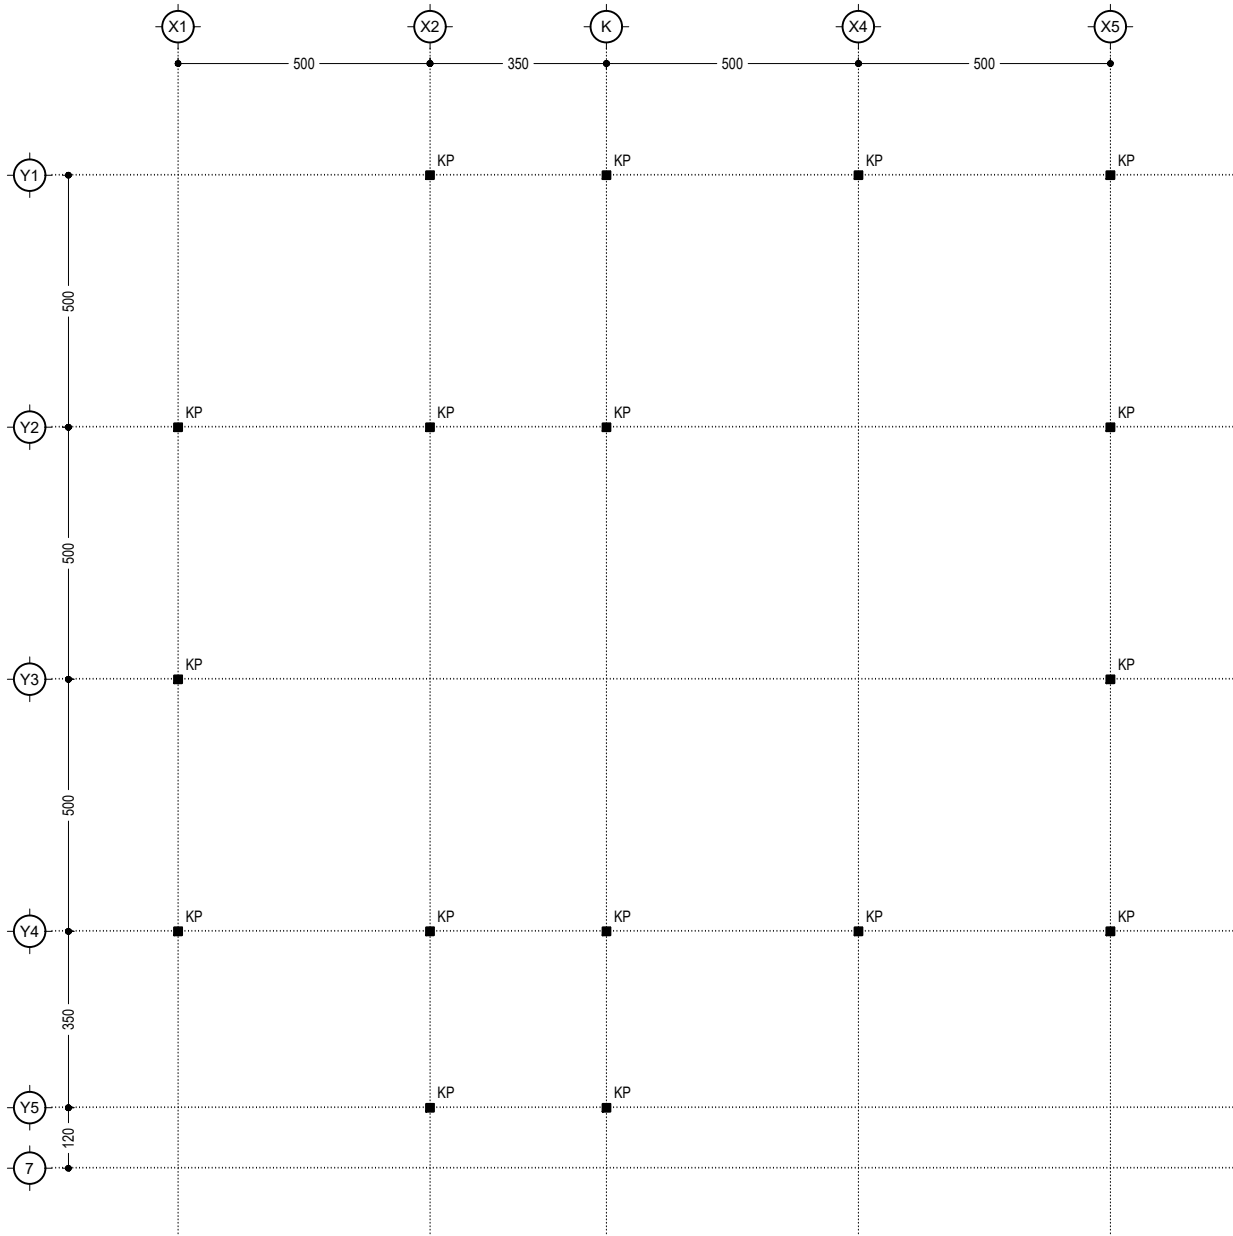


STR-038 RENC. KOLOM (BANG. ADM) DAK ATAP
SCALE 1:150

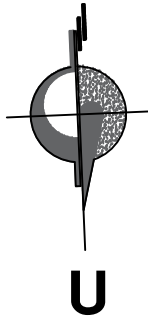


- DAFTAR ISTILAH :
- 1. BOF = Bottom Of Foundation
 - 2. EG = Exiting Ground
 - 3. SFL= Structural Floor Level
 - 4. FFL= Finishing Floor Level
 - 5. TOC = Top Of Construction
 - 6. TOB = Top Of Beam
 - 7. EL. = Elevation




	DETAIL BALOK B-3 (15x60)			DETAIL BAALOK B-4 (25x50)			DETAIL BALOK B-5 (20x30)			DETAIL BALOK BP (15x20)		
	Tumpuan	Lapangan	Tumpuan	Tumpuan	Lapangan	Tumpuan	Tumpuan	Lapangan	Tumpuan	Tumpuan	Lapangan	Tumpuan
Dimensi (cm)	15x60	15x60	15x60	25x50	25x50	25x50	20x30	20x30	20x30	15x20	15x20	15x20
Tul. atas	6 Ø12	5 Ø12	6 Ø12	5 D19	3 D19	5 D19	2 D19	2 D19	2 D19	2 Ø12	2 Ø12	2 Ø12
Tul. pinggang	2 Ø10	2 Ø10	2 Ø10	2 D13	2 D13	2 D13	-	-	-	-	-	-
Tul. bawah	4 Ø12	4 Ø12	4 Ø12	3 D19	5 D19	3 D19	2 D19	2 D19	2 D19	2 Ø12	2 Ø12	2 Ø12
Beugel	Ø8-150	Ø8-150	Ø8-150	Ø10-150	Ø10-150	Ø10-150	Ø10-150	Ø10-150	Ø10-150	Ø6-150	Ø6-150	Ø6-150
Selimut beton	30 mm	30 mm	30 mm	40 mm	40 mm	40 mm	40 mm	40 mm	40 mm	30 mm	30 mm	30 mm
Kualitas beton	f _c 24,90 MPa	f _c 24,90 MPa	f _c 24,90 MPa	f _c 24,90 MPa	f _c 24,90 MPa	f _c 24,90 MPa	f _c 24,90 MPa	f _c 24,90 MPa	f _c 24,90 MPa	f _c 24,90 MPa	f _c 24,90 MPa	f _c 24,90 MPa
Kualitas besi	BJTP-280 & BJTS-280	BJTP-280 & BJTS-280	BJTP-280 & BJTS-280	BJTP-280 & BJTS-280	BJTP-280 & BJTS-280	BJTP-280 & BJTS-280	BJTP-280 & BJTS-280	BJTP-280 & BJTS-280	BJTP-280 & BJTS-280	BJTP-280 & BJTS-280	BJTP-280 & BJTS-280	BJTP-280 & BJTS-280

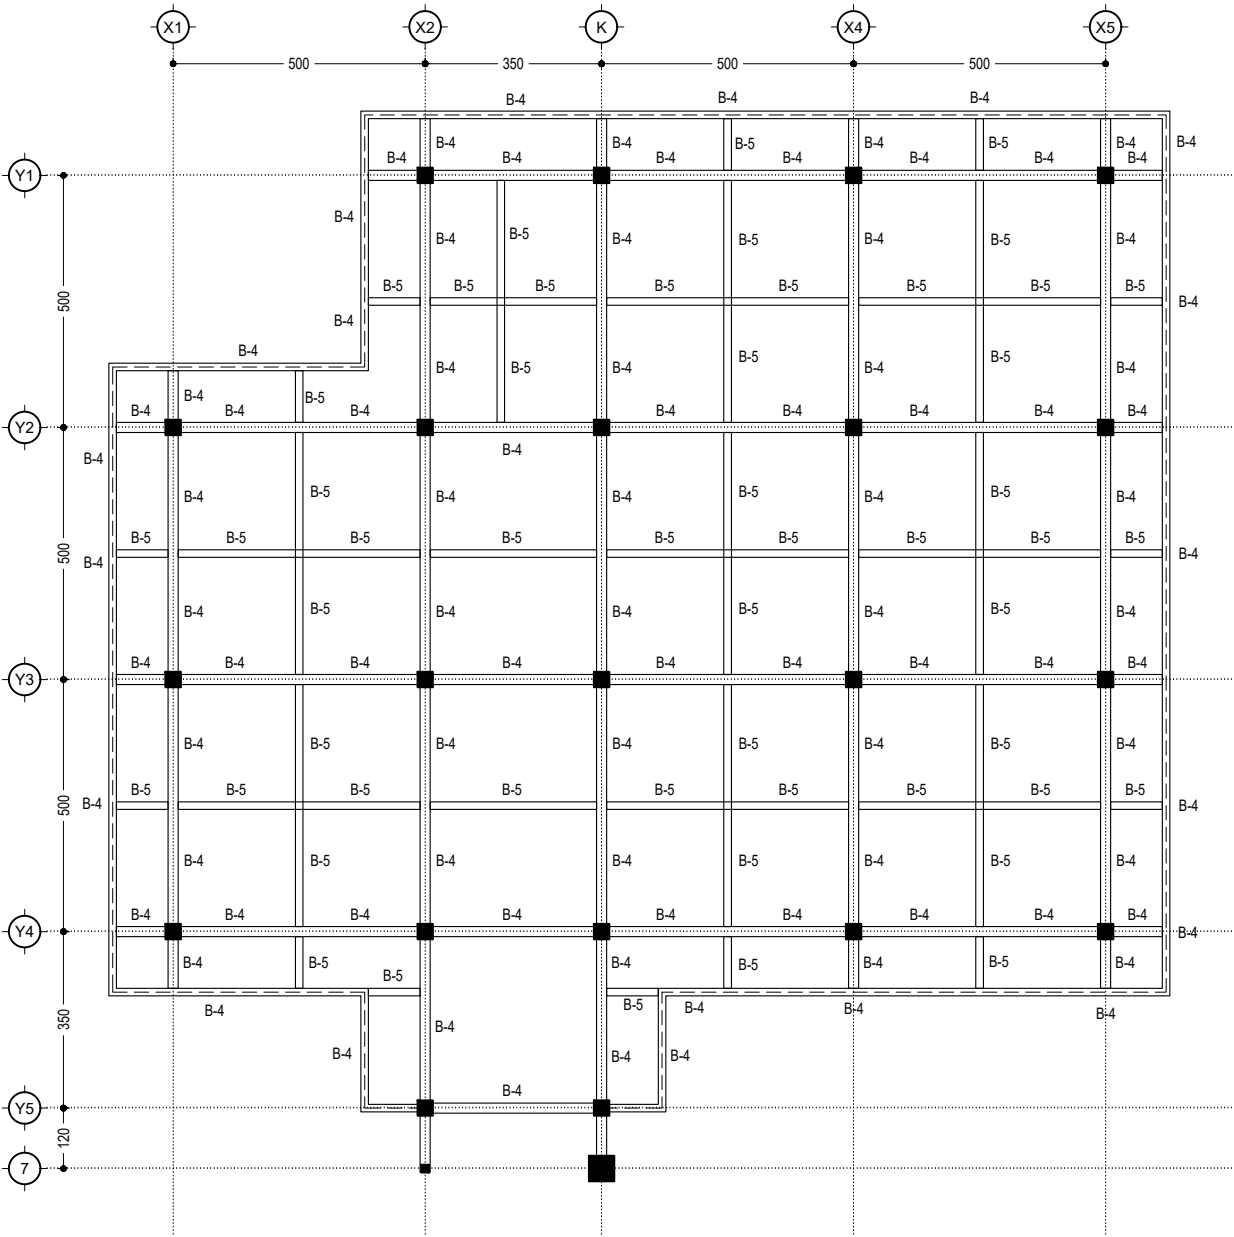

STR-039 RENC. BALOK (BANG. ADM) TOC. +4.70
SCALE 1:150

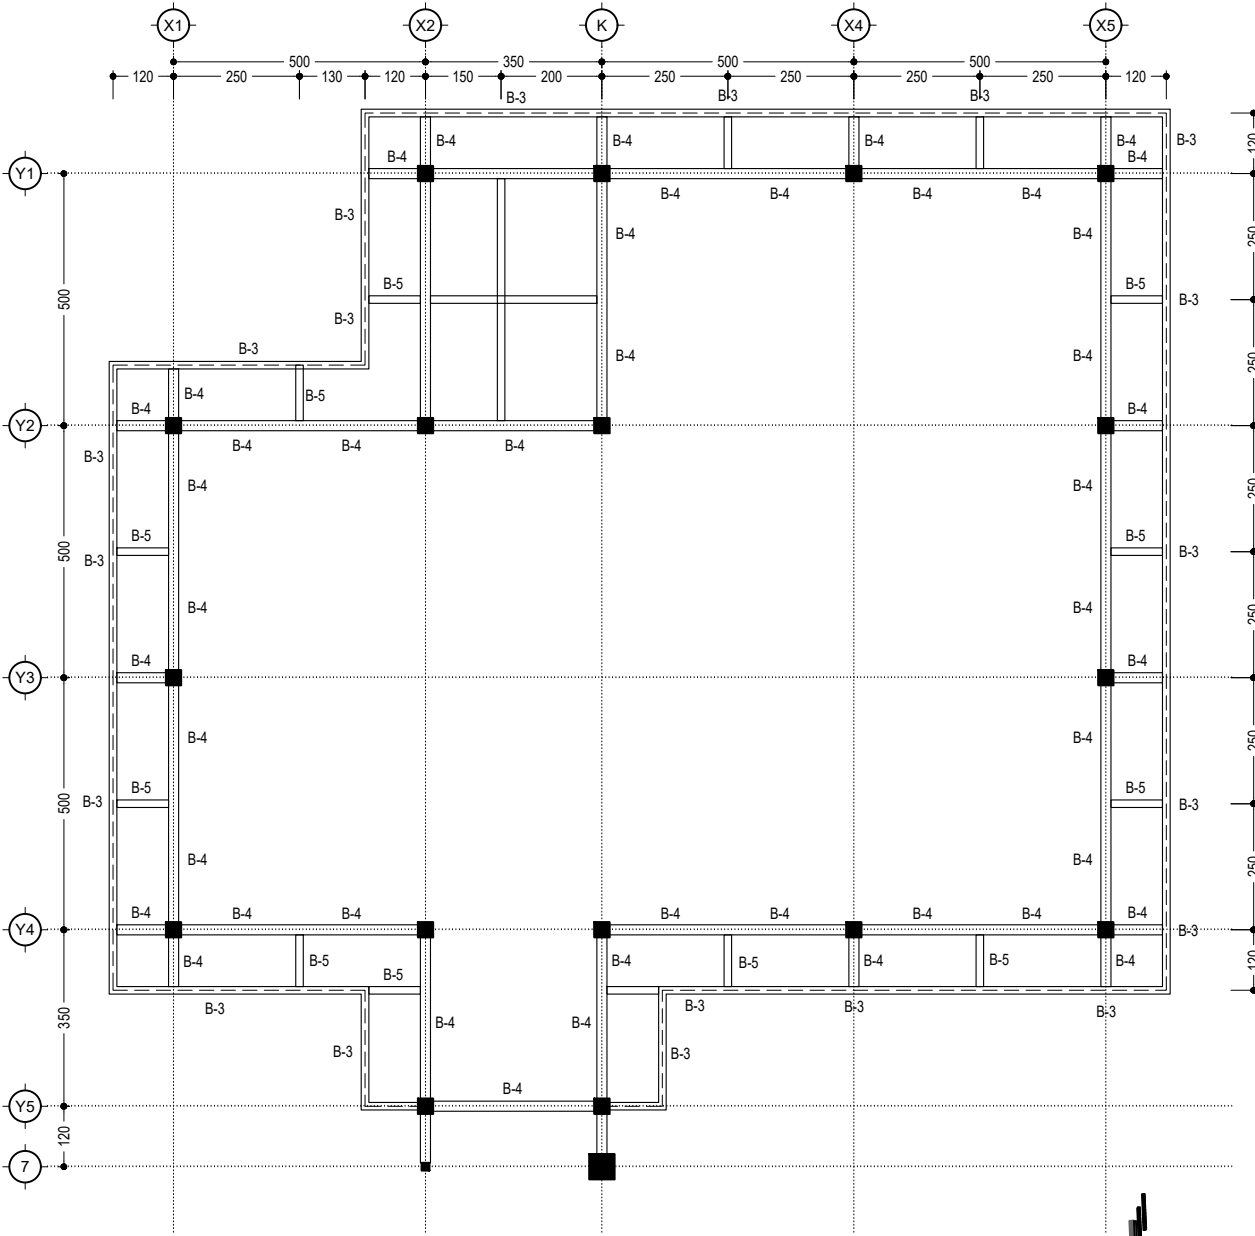

STR-039 RENC. BALOK (BANG. ADM) TOC. +8.70
SCALE 1:150

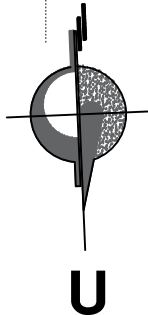

UNIVERSITAS HASANUDDIN
2026

PROYEK

PEMBANGUNAN
GEDUNG DEPARTEMEN
FORENSIK DAN MEDIKOLEGAL
UNIVERSITAS HASANUDDIN

DIPERIKSA

DIKETAHUI

DISETUJUI

KONSULTAN PERENCANA

PERENCANA	NAMA	PARAF
Arsitek		
Sipil		
MEP		


GAMBAR	SKALA
RENC. BALOK (BANG. ADM) TOC. +4.70 & 8.70	1:150

REVISI	TANGGAL
R-05	24/01/25
NO. GAMBAR	JUM. GAMBAR

STR-039


302

n	DETAIL BALOK BP (15x20)		
	Tumpuan	Lapangan	Tumpuan
	Dimensi (cm)	15x20	15x20
	Tul. atas	2 Ø12	2 Ø12
	Tul. pinggang	-	-
	Tul. bawah	2 Ø12	2 Ø12
Pa	Beugel	Ø6-150	Ø6-150
	Selimut beton	30 mm	30 mm
	Kualitas beton	f'c 24,90 MPa	f'c 24,90 MPa
	Kualitas besi	BJTP-280 & BJTS-280	BJTP-280 & BJTS-280

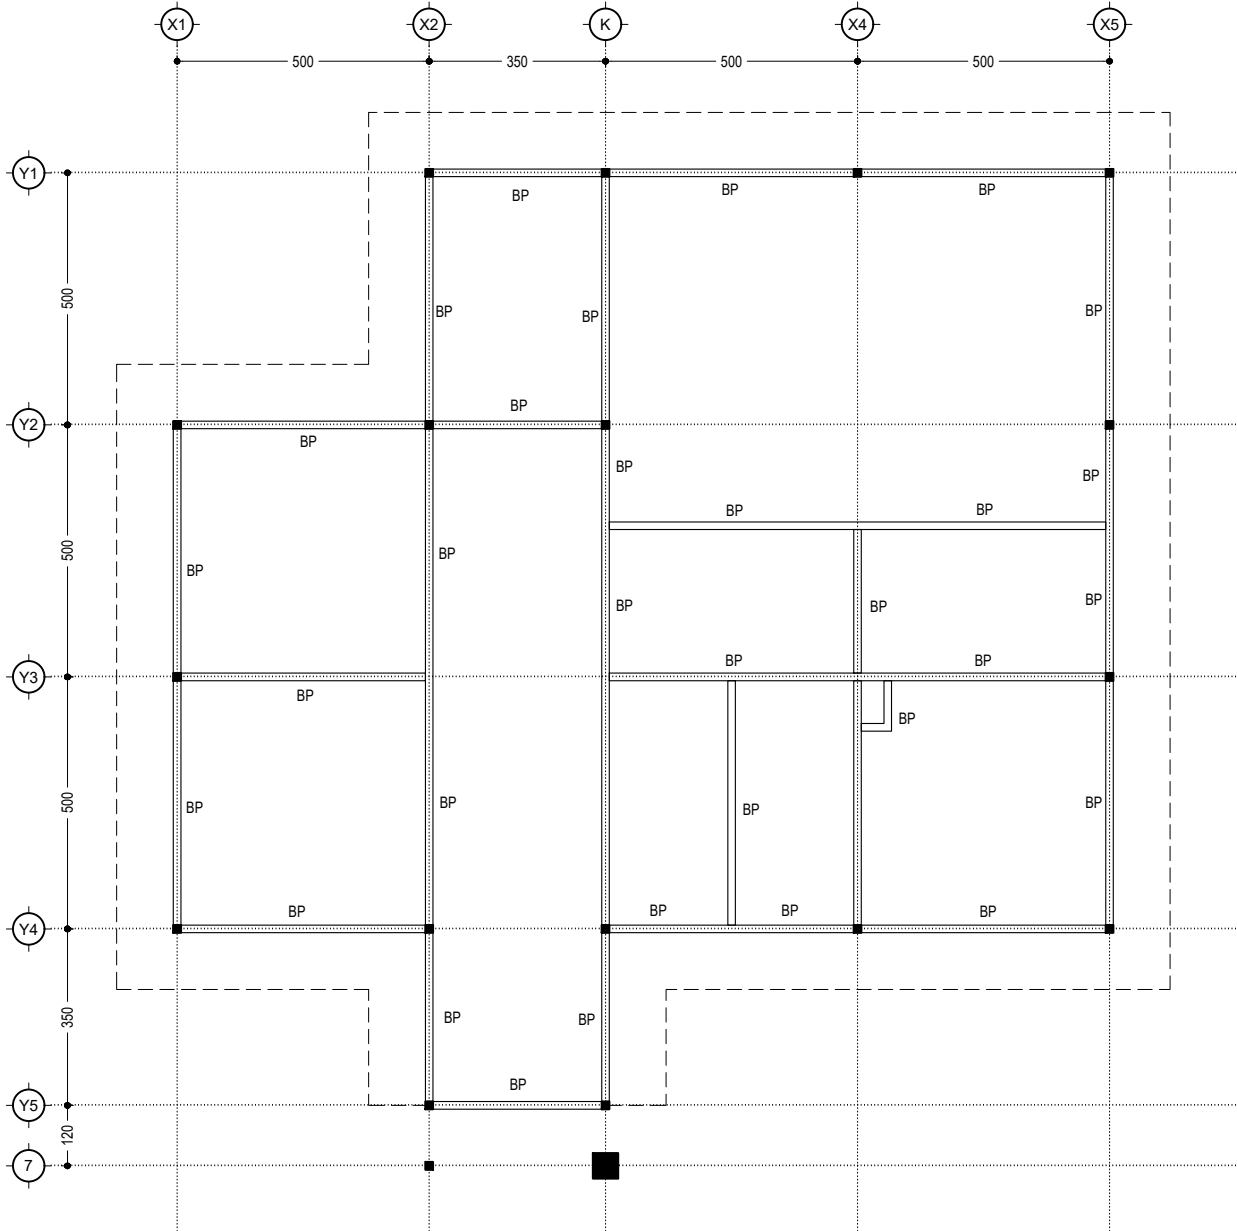

STR-040 RENC. BALOK (BANG. ADM) TOC. +9.50
SCALE
1:150

- DAFTAR ISTILAH :
1. BOF = Bottom Of Foundation
 2. EG = Exiting Ground
 3. SFL= Structural Floor Level
 4. FFL= Finishing Floor Level
 5. TOC = Top Of Construction
 6. TOB = Top Of Beam
 7. EL. = Elevation

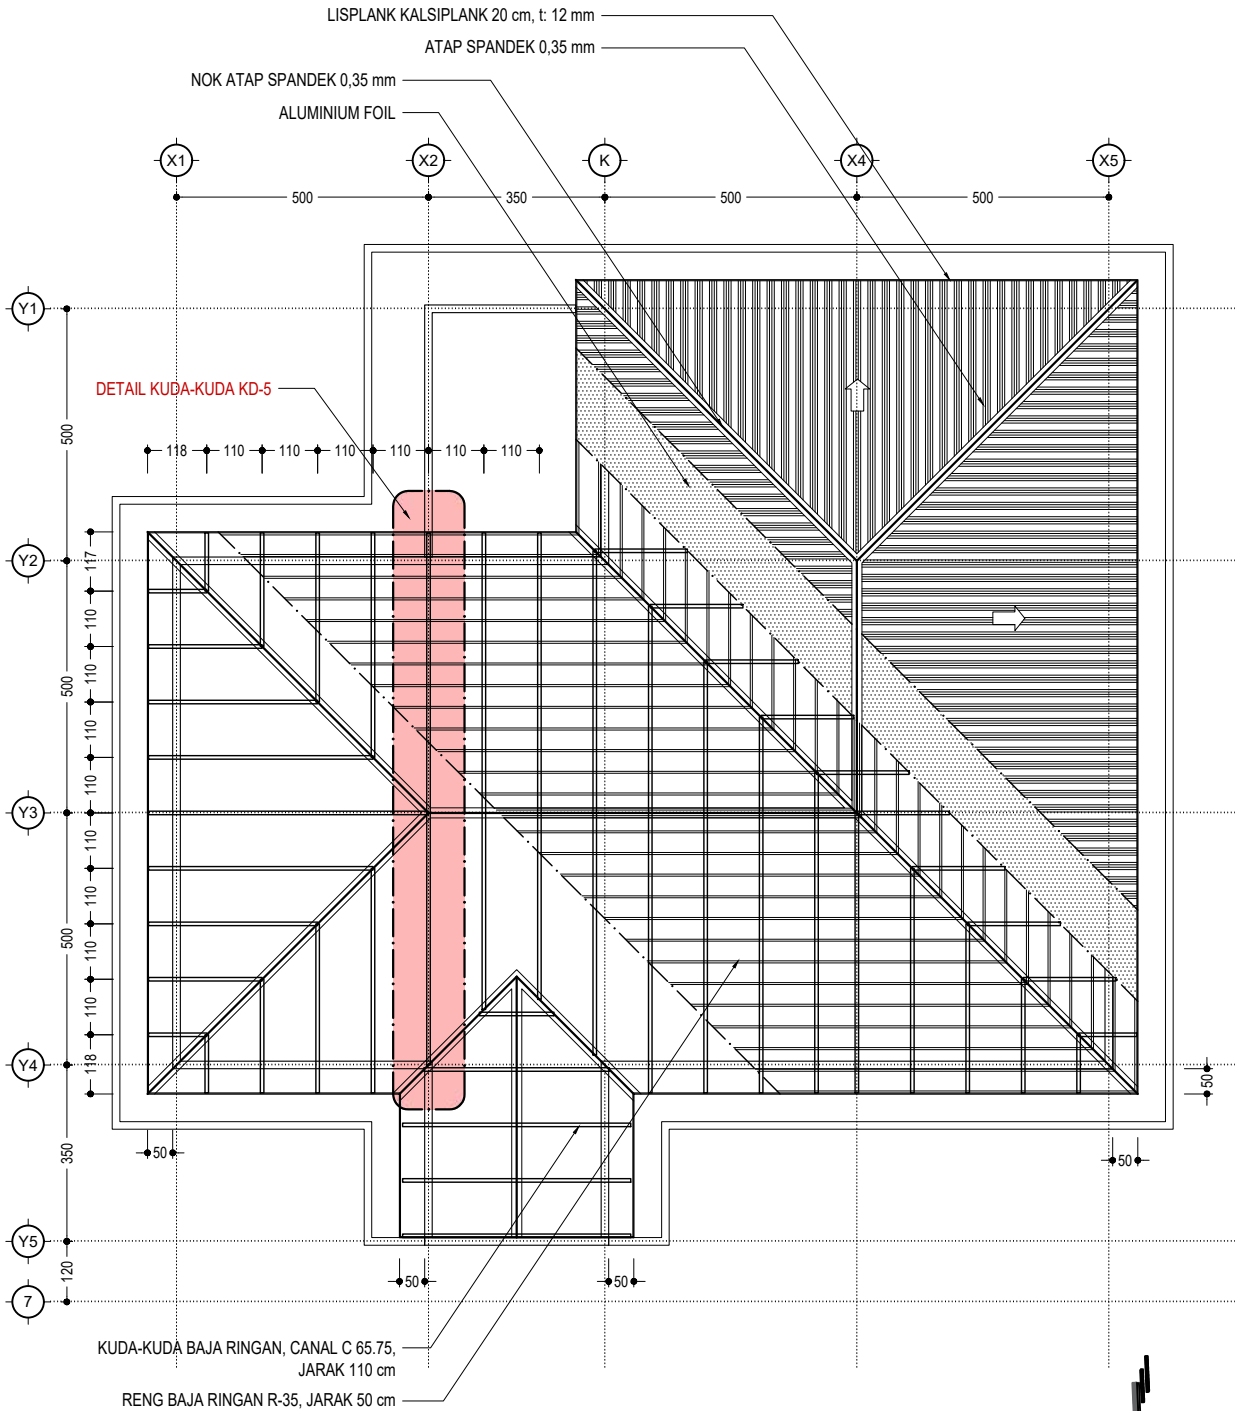

STR-040 RENC. RANGKA ATAP (BANG. ADM)
SCALE
1:150



UNIVERSITAS HASANUDDIN
2026

PROYEK

PEMBANGUNAN
GEDUNG DEPARTEMEN
FORENSIK DAN MEDIKOLEGAL
UNIVERSITAS HASANUDDIN

DIPERIKSA

DIKETAHUI

DISETUJUI

KONSULTAN PERENCANA

PERENCANA	NAMA	PARAF
Arsitek		
Sipil		
MEP		



GAMBAR	SKALA
RENC. BALOK (BANG. ADM) TOC 9.50 & RANGKA ATAP	1:150

REVISI	TANGGAL
R-05	24/01/25
NO. GAMBAR	JUM. GAMBAR

STR-040

302

- DAFTAR ISTILAH :
- 1. BOF = Bottom Of Foundation
 - 2. EG = Exiting Ground
 - 3. SFL= Structural Floor Level
 - 4. FFL= Finishing Floor Level
 - 5. TOC = Top Of Construction
 - 6. TOB = Top Of Beam
 - 7. EL. = Elevation

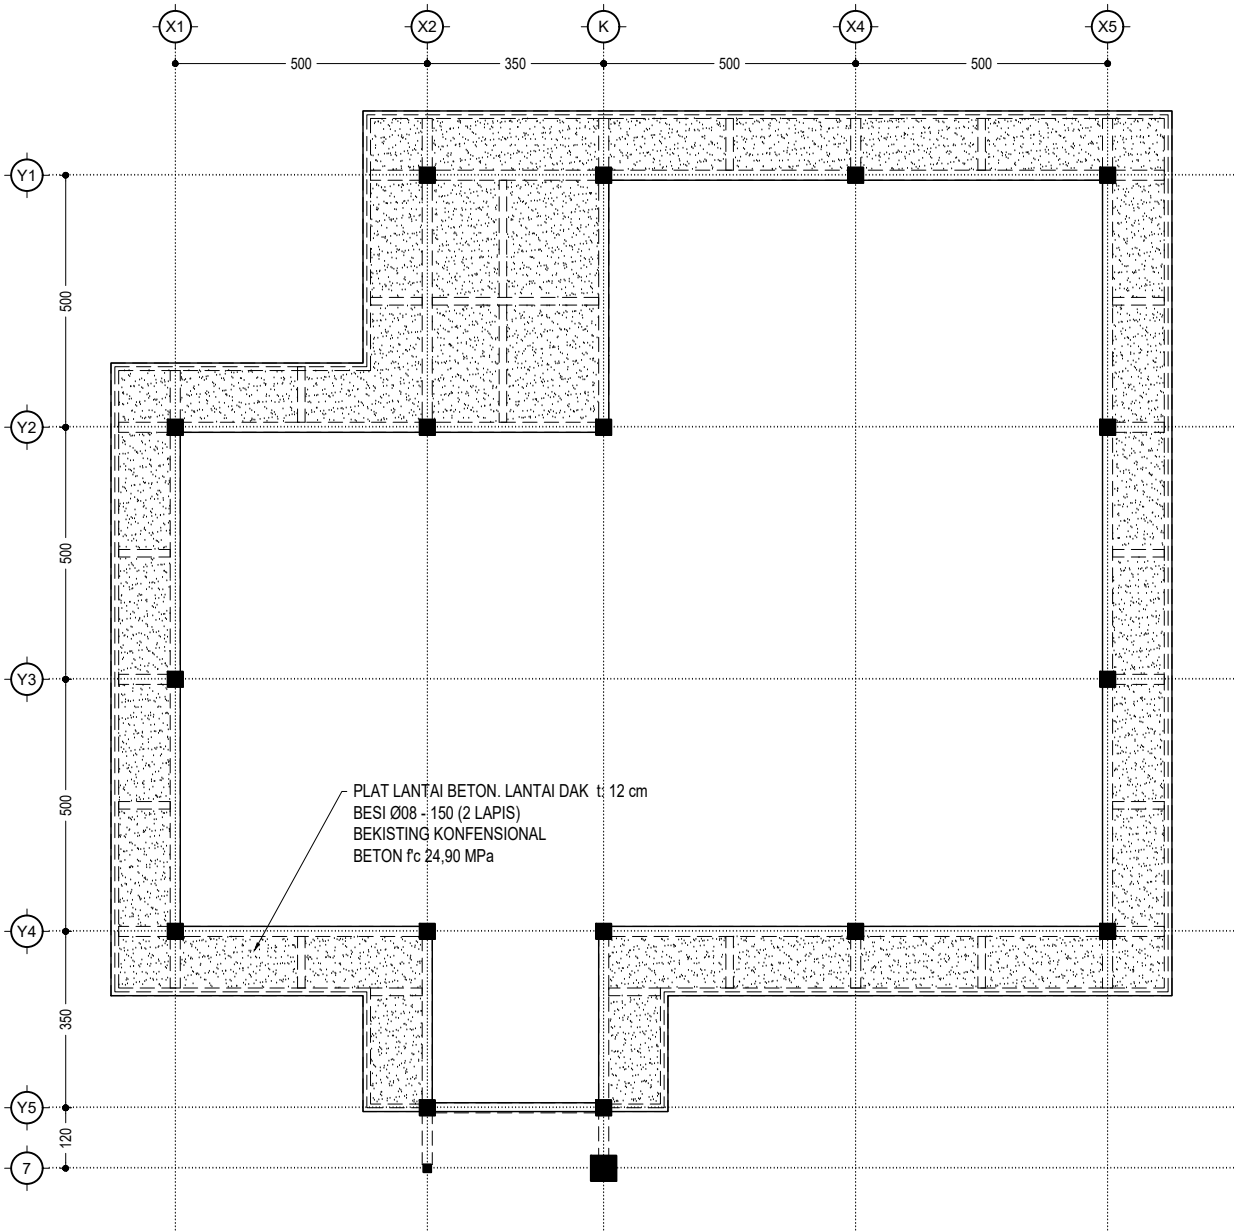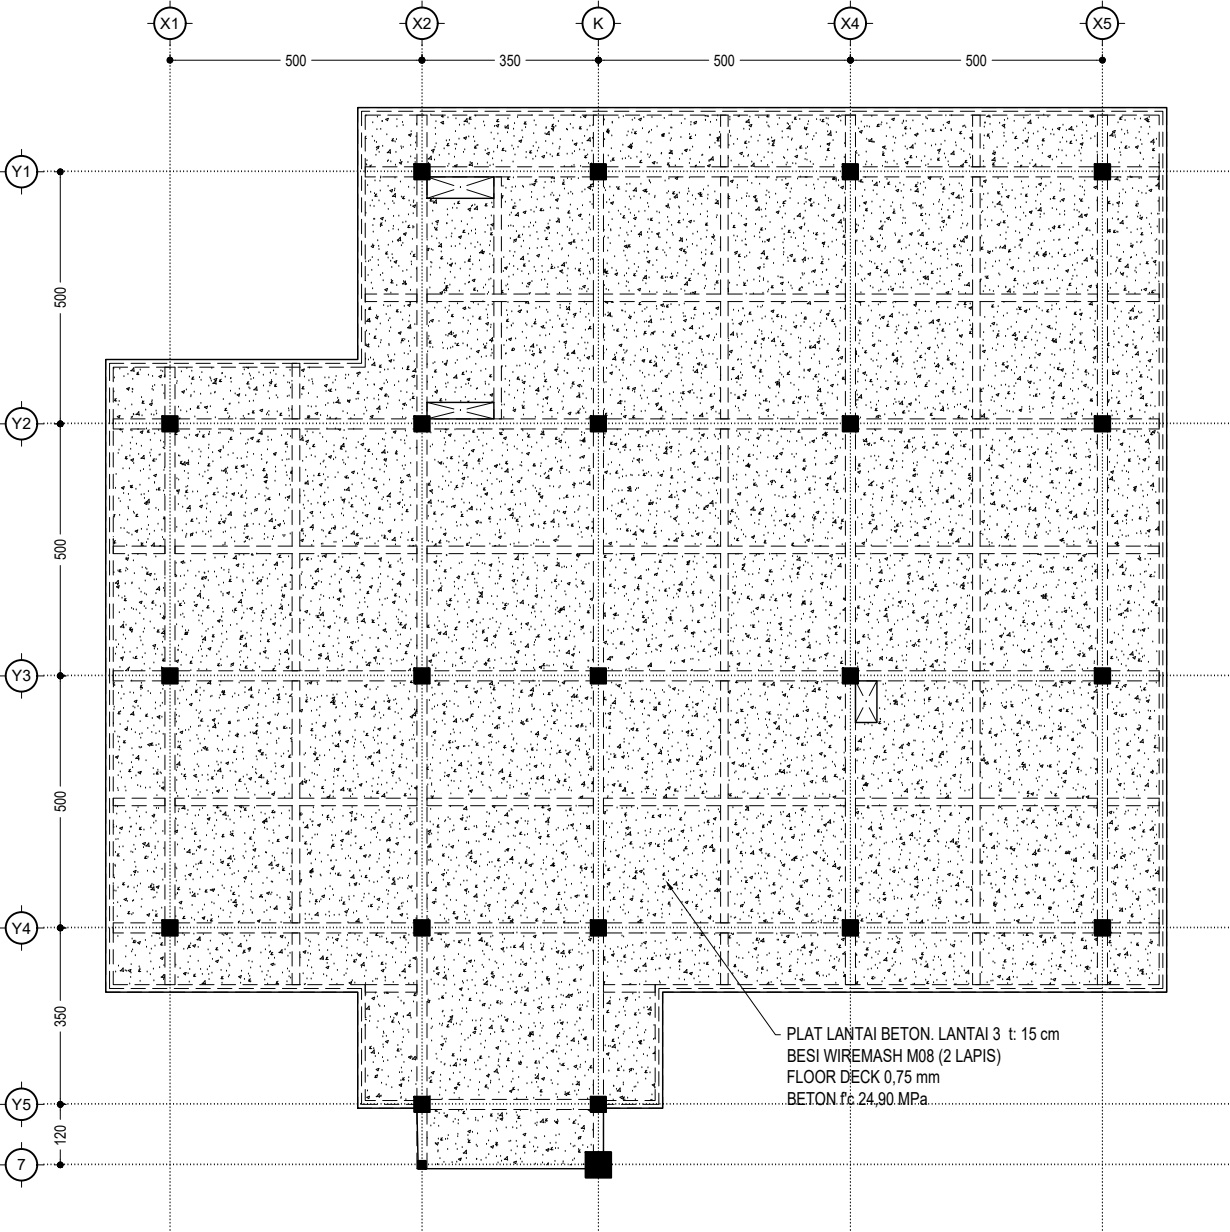

UNIVERSITAS HASANUDDIN
2026

PROYEK

PEMBANGUNAN
GEDUNG DEPARTEMEN
FORENSIK DAN MEDIKOLEGAL
UNIVERSITAS HASANUDDIN

DIPERIKSA

DIKETAHUI

DISETUJUI

KONSULTAN PERENCANA

PERENCANA	NAMA	PARAF
Arsitek		
Sipil		
MEP		

GAMBAR	SKALA
RENC. PLAT LANTAI (BANG. ADM) TOC. +4.70 & 8.70	1:150

REVISI	TANGGAL
R-05	24/01/25
NO. GAMBAR	JUM. GAMBAR

STR-041

302



UNIVERSITAS HASANUDDIN
2026

PROYEK

PEMBANGUNAN
GEDUNG DEPARTEMEN
FORENSIK DAN MEDIKOLEGAL
UNIVERSITAS HASANUDDIN

DIPERIKSA

DIKETAHUI

DISETUJUI

KONSULTAN PERENCANA

PERENCANA NAMA PARAF

Arsitek

Sipil

MEP

GAMBAR SKALA

SCHEDULE PEMBESIAN 1:25

REVISI TANGGAL

R-05 24/01/25

NO. GAMBAR JUM. GAMBAR

STR-042

302


DETAIL KOLOM

	K-1 (50x50)	K-2 (40x60)	K-3A (30x30)	K-3B (30x30)	K-3C (30x30)	K-4 (30x30)	KP (13x13)
Dimensi (cm)	50x50	40x60	30x30	30x30	30x30	30x30	13x13
Tulangan	12 D19	20 D19	8 D19	4 D19	4 D12	8 D19	4 Ø8
Beugel	Ø10-150	3 Ø10-100	Ø8-150	Ø8-150	Ø8-150	Ø10-150	Ø6-200
Selimit beton	40 mm	40 mm	40 mm	40 mm	40 mm	40 mm	30 mm
Kualitas beton	f _c 24,90 MPa	f _c 24,90 MPa	f _c 24,90 MPa	f _c 24,90 MPa	f _c 24,90 MPa	f _c 24,90 MPa	f _c 14,5 MPa
Kualitas besi	BJTP-280 & BJTS-280	BJTP-280 & BJTS-280	BJTP-280 & BJTS-280	BJTP-280 & BJTS-280	BJTP-280 & BJTS-280	BJTP-280 & BJTS-280	BJTP-240

	DETAIL TIEBEAM TB-1 (30x50)			DETAIL SLOEF S-2 (20x30)			DETAIL SLOEF S-3 (20x30)			DETAIL SLOEF S-4 (15x20)		
	Tumpuan	Lapangan	Tumpuan	Tumpuan	Lapangan	Tumpuan	Tumpuan	Lapangan	Tumpuan	Tumpuan	Lapangan	Tumpuan
Dimensi (cm)	30x50	30x50	30x50	20x30	20x30	20x30	20x30	20x30	20x30	15x20	15x20	15x20
Tul. atas	5 D19	5 D19	5 D19	2 D19	2 D19	2 D19	2 D19	2 D19	2 D19	2 Ø12	2 Ø12	2 Ø12
Tul. pinggang	2 D13	2 D13	2 D13	-	-	-	-	-	-	-	-	-
Tul. bawah	5 D19	5 D19	5 D19	2 D19	2 D19	2 D19	2 D19	2 D19	2 D19	2 Ø12	2 Ø12	2 Ø12
Beugel	Ø10-150	Ø10-150	Ø10-150	Ø10-150	Ø10-150	Ø10-150	Ø10-150	Ø10-150	Ø10-150	Ø8-150	Ø8-150	Ø8-150
Selimit beton	40 mm	40 mm	40 mm	40 mm	40 mm	40 mm	30 mm	30 mm	30 mm	30 mm	30 mm	30 mm
Kualitas beton	f _c 24,90 MPa	f _c 24,90 MPa	f _c 24,90 MPa	f _c 24,90 MPa	f _c 24,90 MPa	f _c 24,90 MPa	f _c 24,90 MPa	f _c 24,90 MPa	f _c 24,90 MPa	f _c 24,90 MPa	f _c 24,90 MPa	f _c 24,90 MPa
Kualitas besi	BJTP-280 & BJTS-280	BJTP-280 & BJTS-280	BJTP-280 & BJTS-280	BJTP-280 & BJTS-280	BJTP-280 & BJTS-280	BJTP-280 & BJTS-280	BJTP-280 & BJTS-280	BJTP-280 & BJTS-280	BJTP-280 & BJTS-280	BJTP-280 & BJTS-280	BJTP-280 & BJTS-280	BJTP-280 & BJTS-280

	DETAIL BALOK B-G (40x85)			DETAIL BALOK B-1A (30x60)			DETAIL BALOK B-1B (30x60)			DETAIL BALOK B-2A (20x40)		
	Tumpuan	Tumpuan	Tumpuan	Tumpuan	Lapangan	Tumpuan	Tumpuan	Lapangan	Tumpuan	Tumpuan	Lapangan	Tumpuan
Dimensi (cm)	40x85	40x85	40x85	30x60	30x60	30x60	30x60	30x60	30x60	25x40	25x40	25x40
Tul. atas	10 D19	5 D19	10 D19	8 D19	4 D19	8 D19	5 D19	3 D19	5 D19	6 D19	3 D19	6 D19
Tul. pinggang	2 D13	2 D13	2 D13	2 D13	2 D13	2 D13	2 D13	2 D13	2 D13	2 D13	2 D13	2 D13
Tul. bawah	5 D19	10 D19	5 D19	4 D19	8 D19	4 D19	3 D19	5 D19	3 D19	3 D19	6 D19	3 D19
Beugel	Ø10-150 & Ø10-900	Ø10-150 & Ø10-900	Ø10-150 & Ø10-900	Ø10-150 & Ø10-900	Ø10-150 & Ø10-900	Ø10-150 & Ø10-900	Ø10-150 & Ø10-900	Ø10-150 & Ø10-900	Ø10-150 & Ø10-900	Ø10-150 & Ø10-900	Ø10-150 & Ø10-900	Ø10-150 & Ø10-900
Selimit beton	40 mm	40 mm	40 mm	40 mm	40 mm	40 mm	40 mm	40 mm	40 mm	40 mm	40 mm	40 mm
Kualitas beton	f _c 24,90 MPa	f _c 24,90 MPa	f _c 24,90 MPa	f _c 24,90 MPa	f _c 24,90 MPa	f _c 24,90 MPa	f _c 24,90 MPa	f _c 24,90 MPa	f _c 24,90 MPa	f _c 24,90 MPa	f _c 24,90 MPa	f _c 24,90 MPa
Kualitas besi	BJTP-280 & BJTS-280	BJTP-280 & BJTS-280	BJTP-280 & BJTS-280	BJTP-280 & BJTS-280	BJTP-280 & BJTS-280	BJTP-280 & BJTS-280	BJTP-280 & BJTS-280	BJTP-280 & BJTS-280	BJTP-280 & BJTS-280	BJTP-280 & BJTS-280	BJTP-280 & BJTS-280	BJTP-280 & BJTS-280

	DETAIL BALOK B-2B (20x40)			DETAIL BALOK B-3 (15x60)			DETAIL BALOK B-4 (25x50)			DETAIL BALOK B-5 (20x30)			DETAIL BALOK BP (15x20)		
	Tumpuan	Lapangan	Tumpuan	Tumpuan	Lapangan	Tumpuan	Tumpuan	Lapangan	Tumpuan	Tumpuan	Lapangan	Tumpuan	Tumpuan	Lapangan	Tumpuan
Dimensi (cm)	25x40	25x40	25x40	15x60	15x60	15x60	25x50	25x50	25x50	20x30	20x30	20x30	15x20	15x20	15x20
Tul. atas	3 D19	3 D19	3 D19	6 Ø12	6 Ø12	6 Ø12	5 D19	3 D19	5 D19	2 D19	2 D19	2 D19	2 Ø12	2 Ø12	2 Ø12
Tul. pinggang	2 D13	2 D13	2 D13	2 Ø10	2 Ø10	2 Ø10	2 D13	2 D13	2 D13	-	-	-	-	-	-
Tul. bawah	2 D19	6 D19	3 D19	4 Ø12	4 Ø12	4 Ø12	3 D19	5 D19	3 D19	2 D19	2 D19	2 D19	2 Ø12	2 Ø12	2 Ø12
Beugel	Ø10-150	Ø10-150	Ø10-150	Ø8-150	Ø8-150	Ø8-150	Ø10-150	Ø10-150	Ø10-150	Ø10-150	Ø10-150	Ø10-150	Ø6-150	Ø6-150	Ø6-150
Selimit beton	40 mm	40 mm	40 mm	20 mm	20 mm	20 mm	40 mm	40 mm	40 mm	40 mm	40 mm	40 mm	30 mm	30 mm	30 mm

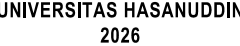

**PEMBANGUNAN
GEDUNG DEPARTEMEN
FORENSIK DAN MEDIKOLEGAL
UNIVERSITAS HASANUDDIN**

DIKETAHUI

DISETUJUI

KONSULTAN PERENCANA

GAMBAR	S
--------	---


REVISI	TANGGAL
--------	---------

R-05	24/01/25
------	----------


NO. GAMBAR	JUM. GAMB
------------	-----------

302




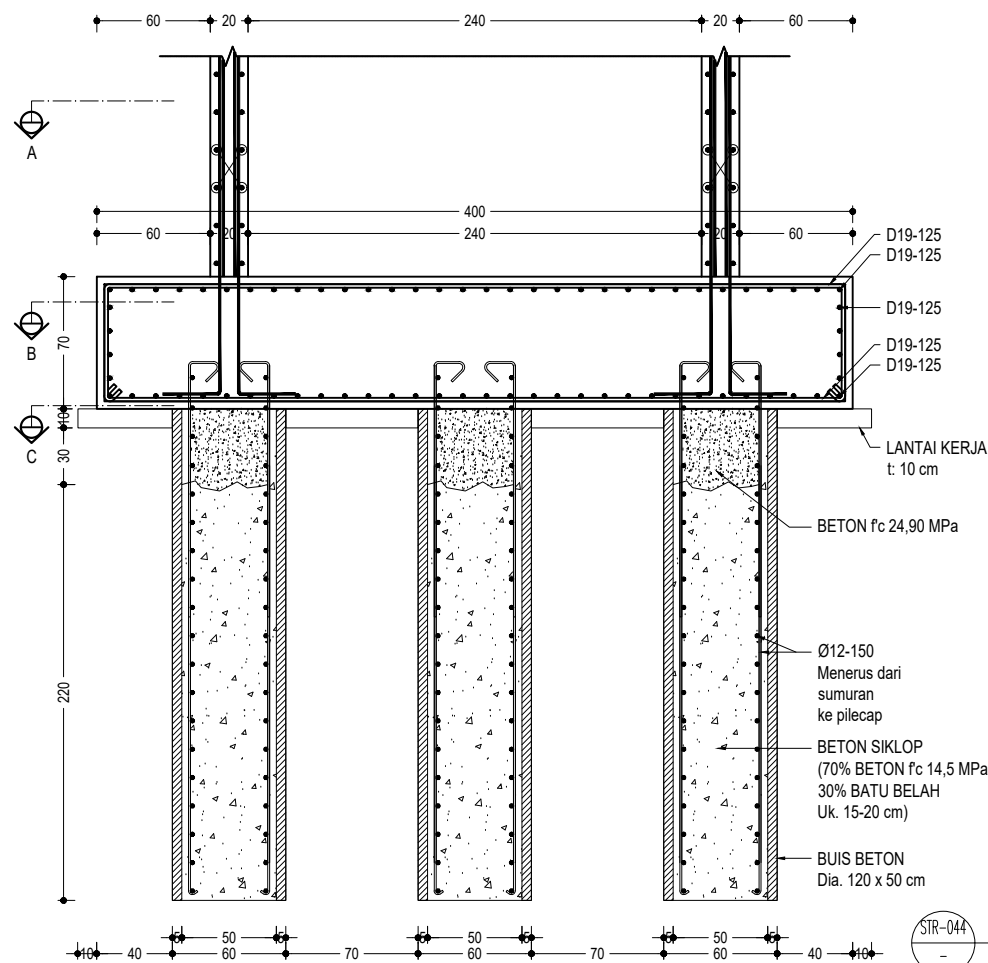


STR-044
DETAIL PILECAP PC-A
SCALE
1:40

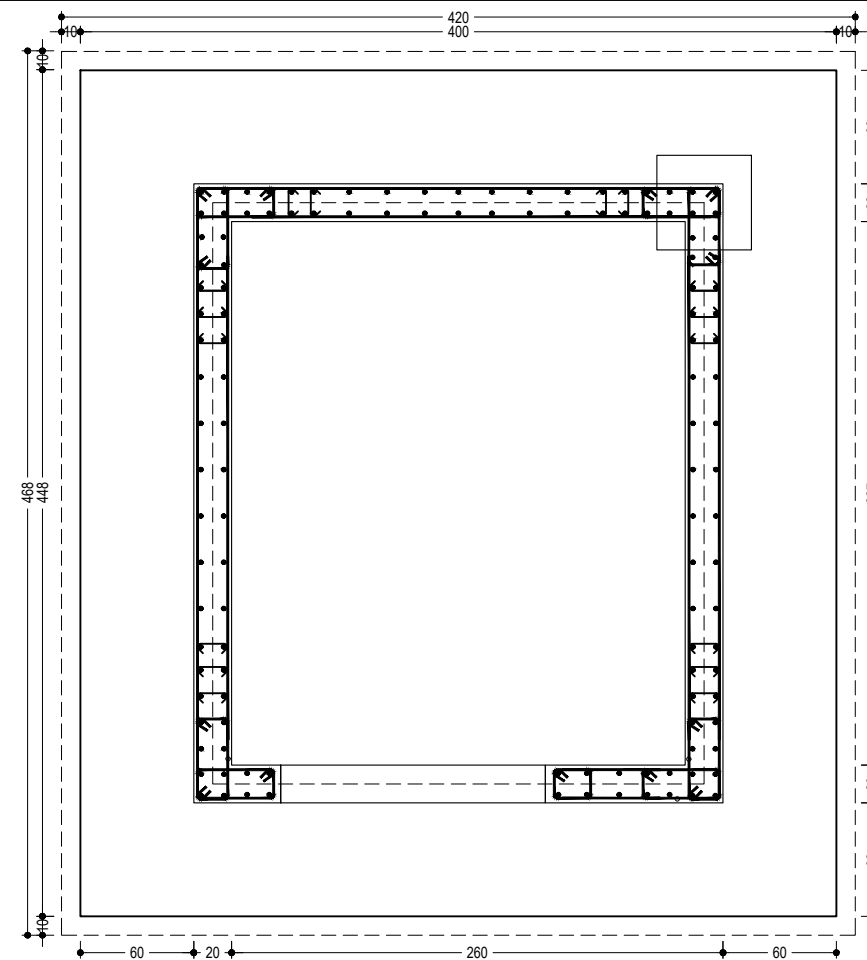

STR-044
POTONGAN A
SCALE
1:40

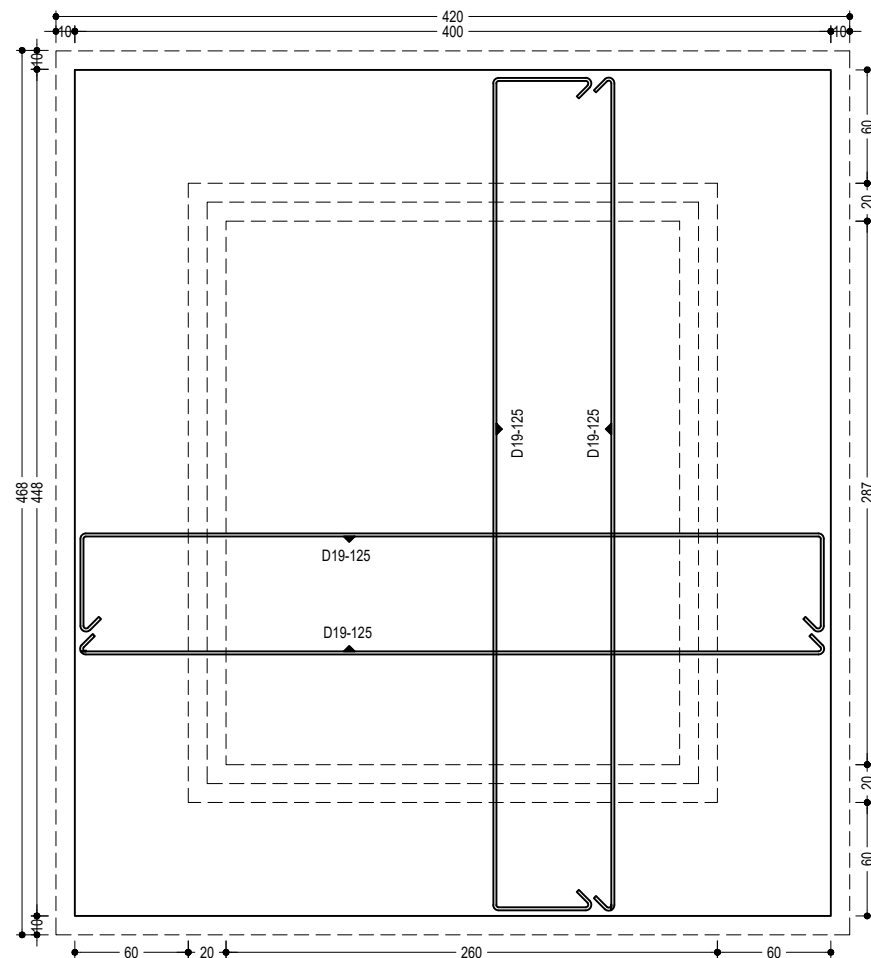

STR-044
POTONGAN B
SCALE
1:40

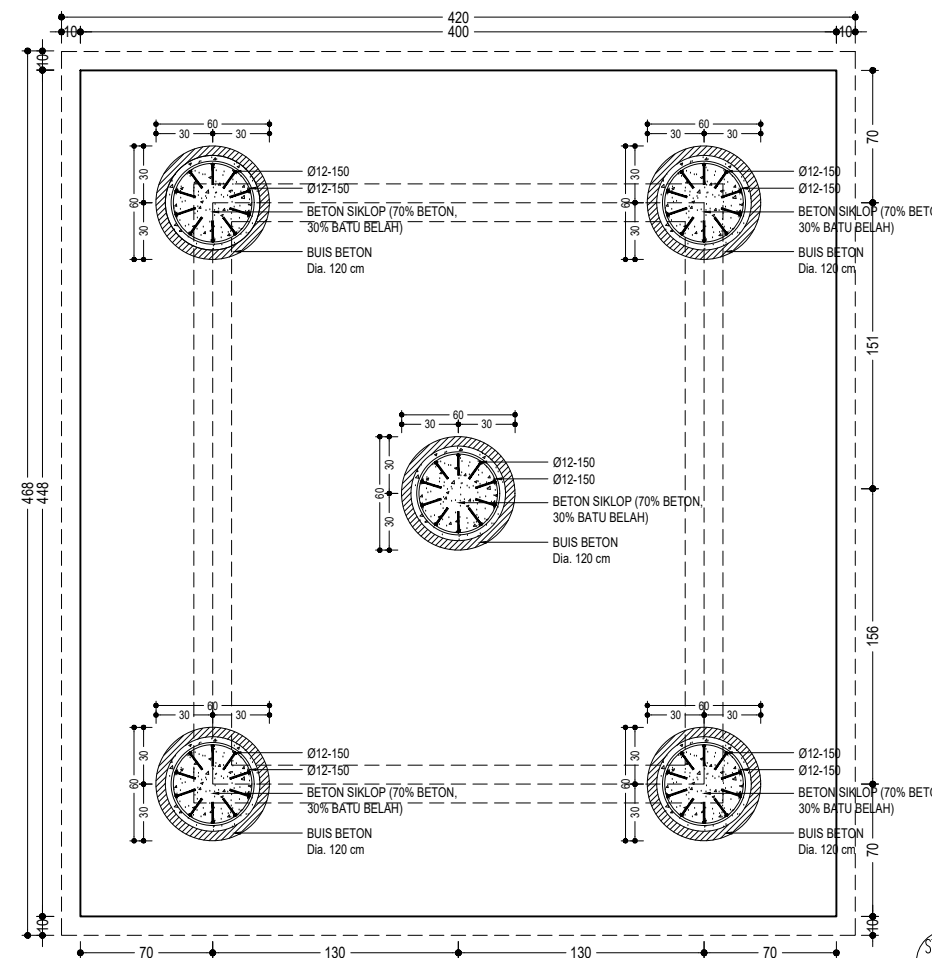

STR-044
POTONGAN C
SCALE
1:40



UNIVERSITAS HASANUDDIN
2026

PROYEK

PEMBANGUNAN
GEDUNG DEPARTEMEN
FORENSIK DAN MEDIKOLEGAL
UNIVERSITAS HASANUDDIN

DIPERIKSA

DIKETAHUI

DISETUJUI


KONSULTAN PERENCANA

PERENCANA	NAMA	PARAF
Arsitek		
Sipil		
MEP		

GAMBAR	SKALA
DETAIL PILECAP PC-A	1:40


REVISI	TANGGAL
R-05	24/01/25
NO. GAMBAR	JUM. GAMBAR

STR-044	302
---------	-----

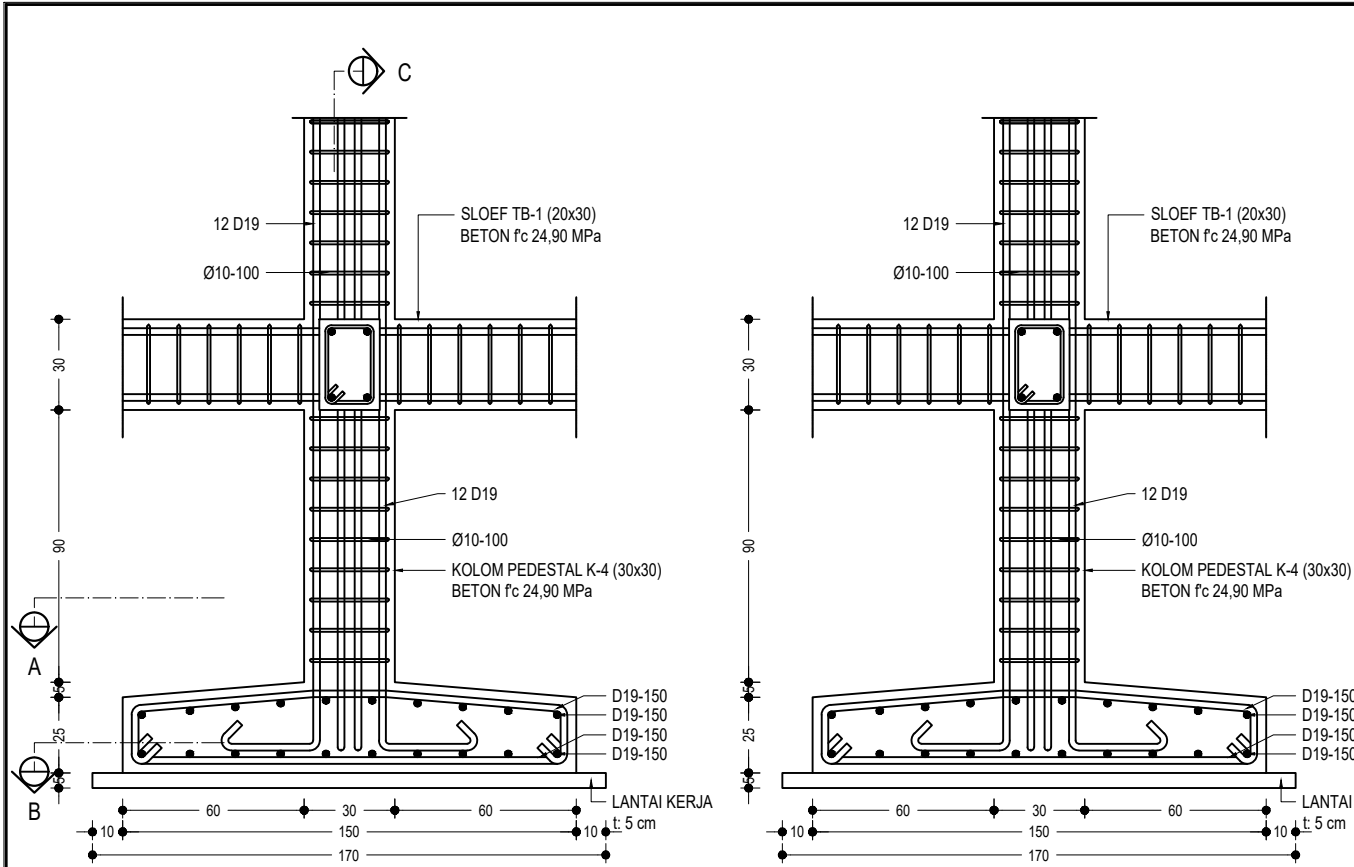


STR-045
DETAIL PONDASI POER PP-1
SCALE
1:25


STR-045
POT. C (PP-1)
SCALE
1:25

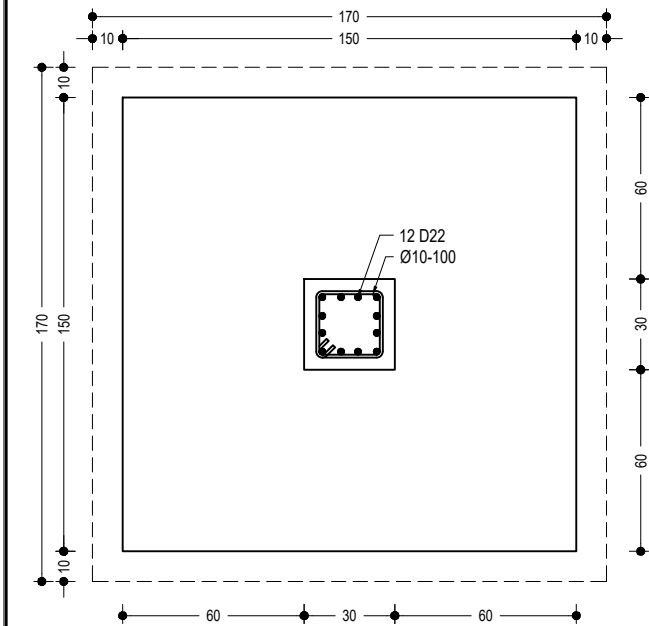

STR-045
POT. A (PP-1)
SCALE
1:25

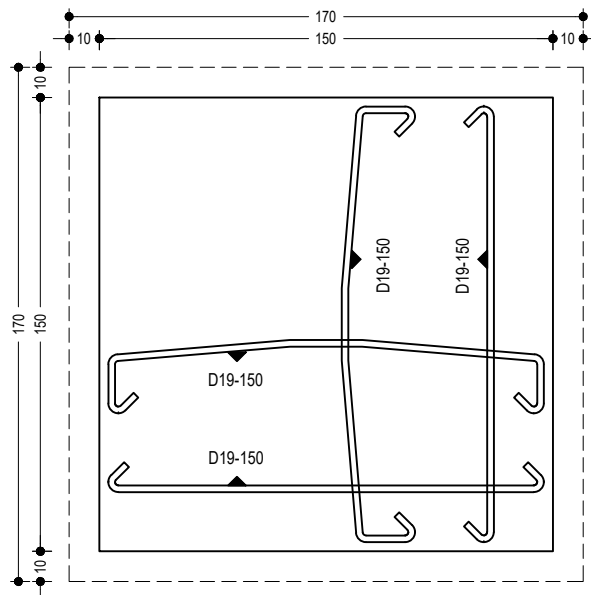


STR-045
POT. B (PP-1)
SCALE
1:25

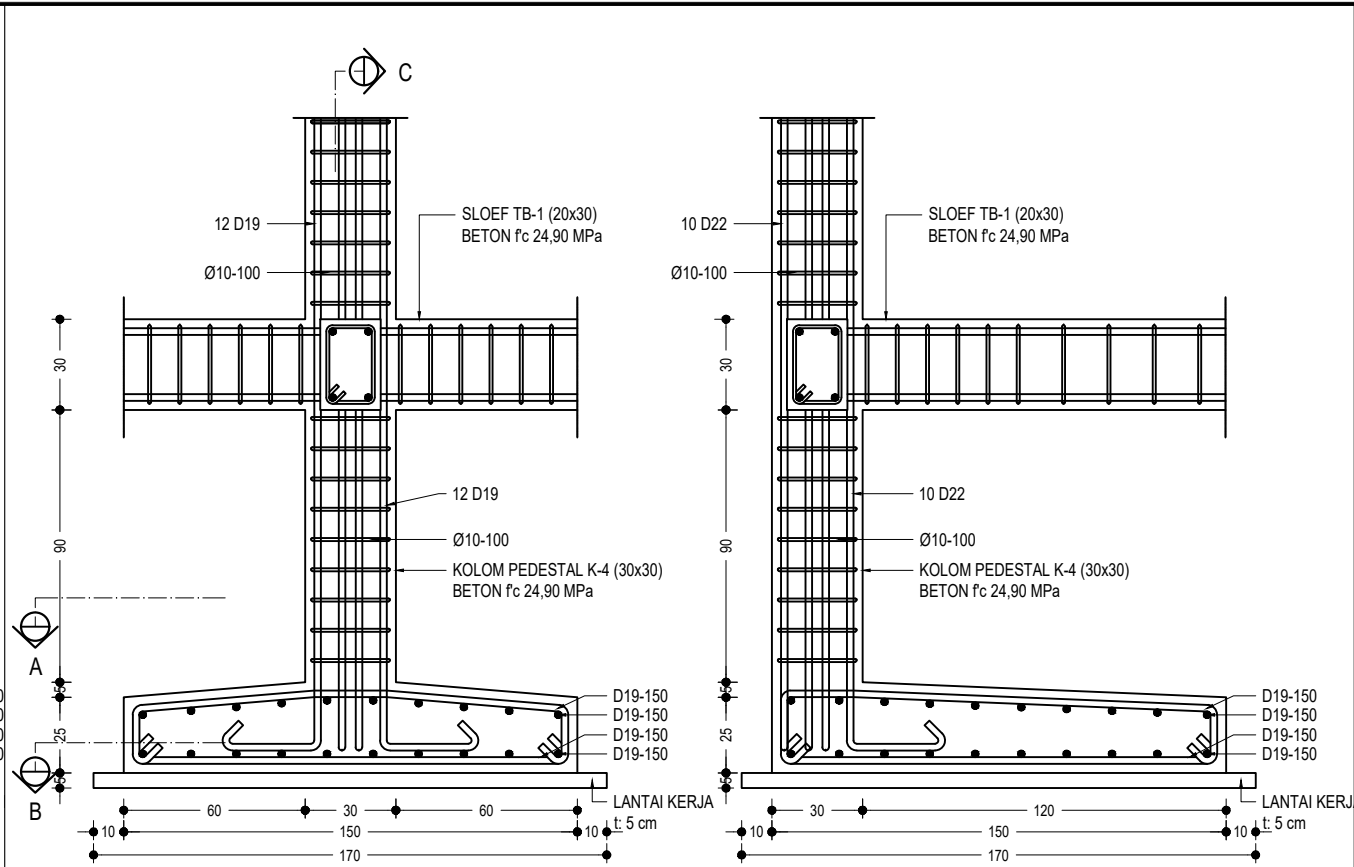


STR-045
DETAIL PONDASI POER PP-1
SCALE
1:25

STR-045
POT. C (PP-2)
SCALE
1:25

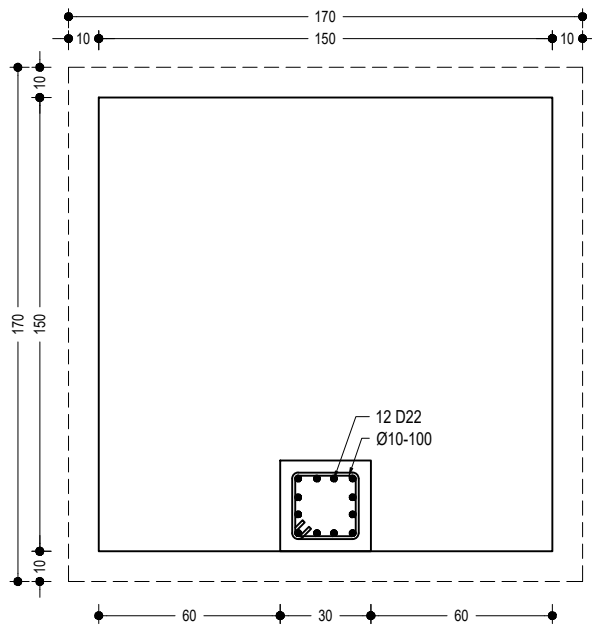

STR-045
POT. A (PP-2)
SCALE
1:25

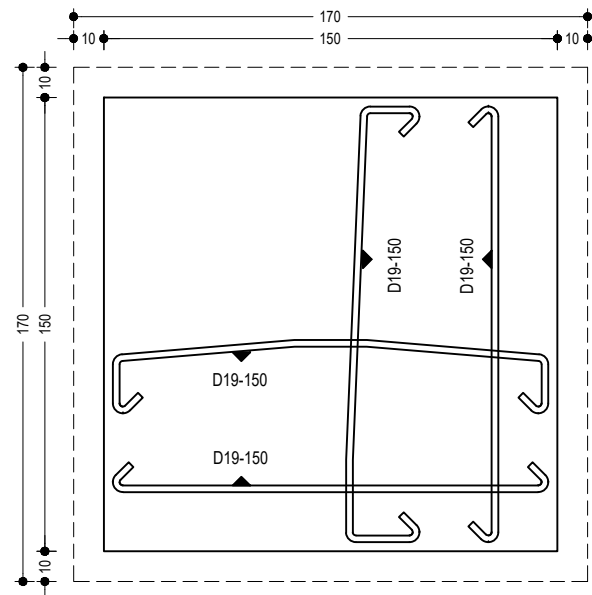

STR-045
POT. B (PP-2)
SCALE
1:25



UNIVERSITAS HASANUDDIN
2026

PROYEK

PEMBANGUNAN
GEDUNG DEPARTEMEN
FORENSIK DAN MEDIKOLEGAL
UNIVERSITAS HASANUDDIN

DIPERIKSA

DIKETAHUI

DISETUJUI



KONSULTAN PERENCANA

PERENCANA	NAMA	PARAF
Arsitek		
Sipil		
MEP		

GAMBAR	SKALA
DETAIL PONDASI POER	1:25

REVISI	TANGGAL
R-05	24/01/25
NO. GAMBAR	JUM. GAMBAR

STR-045 302

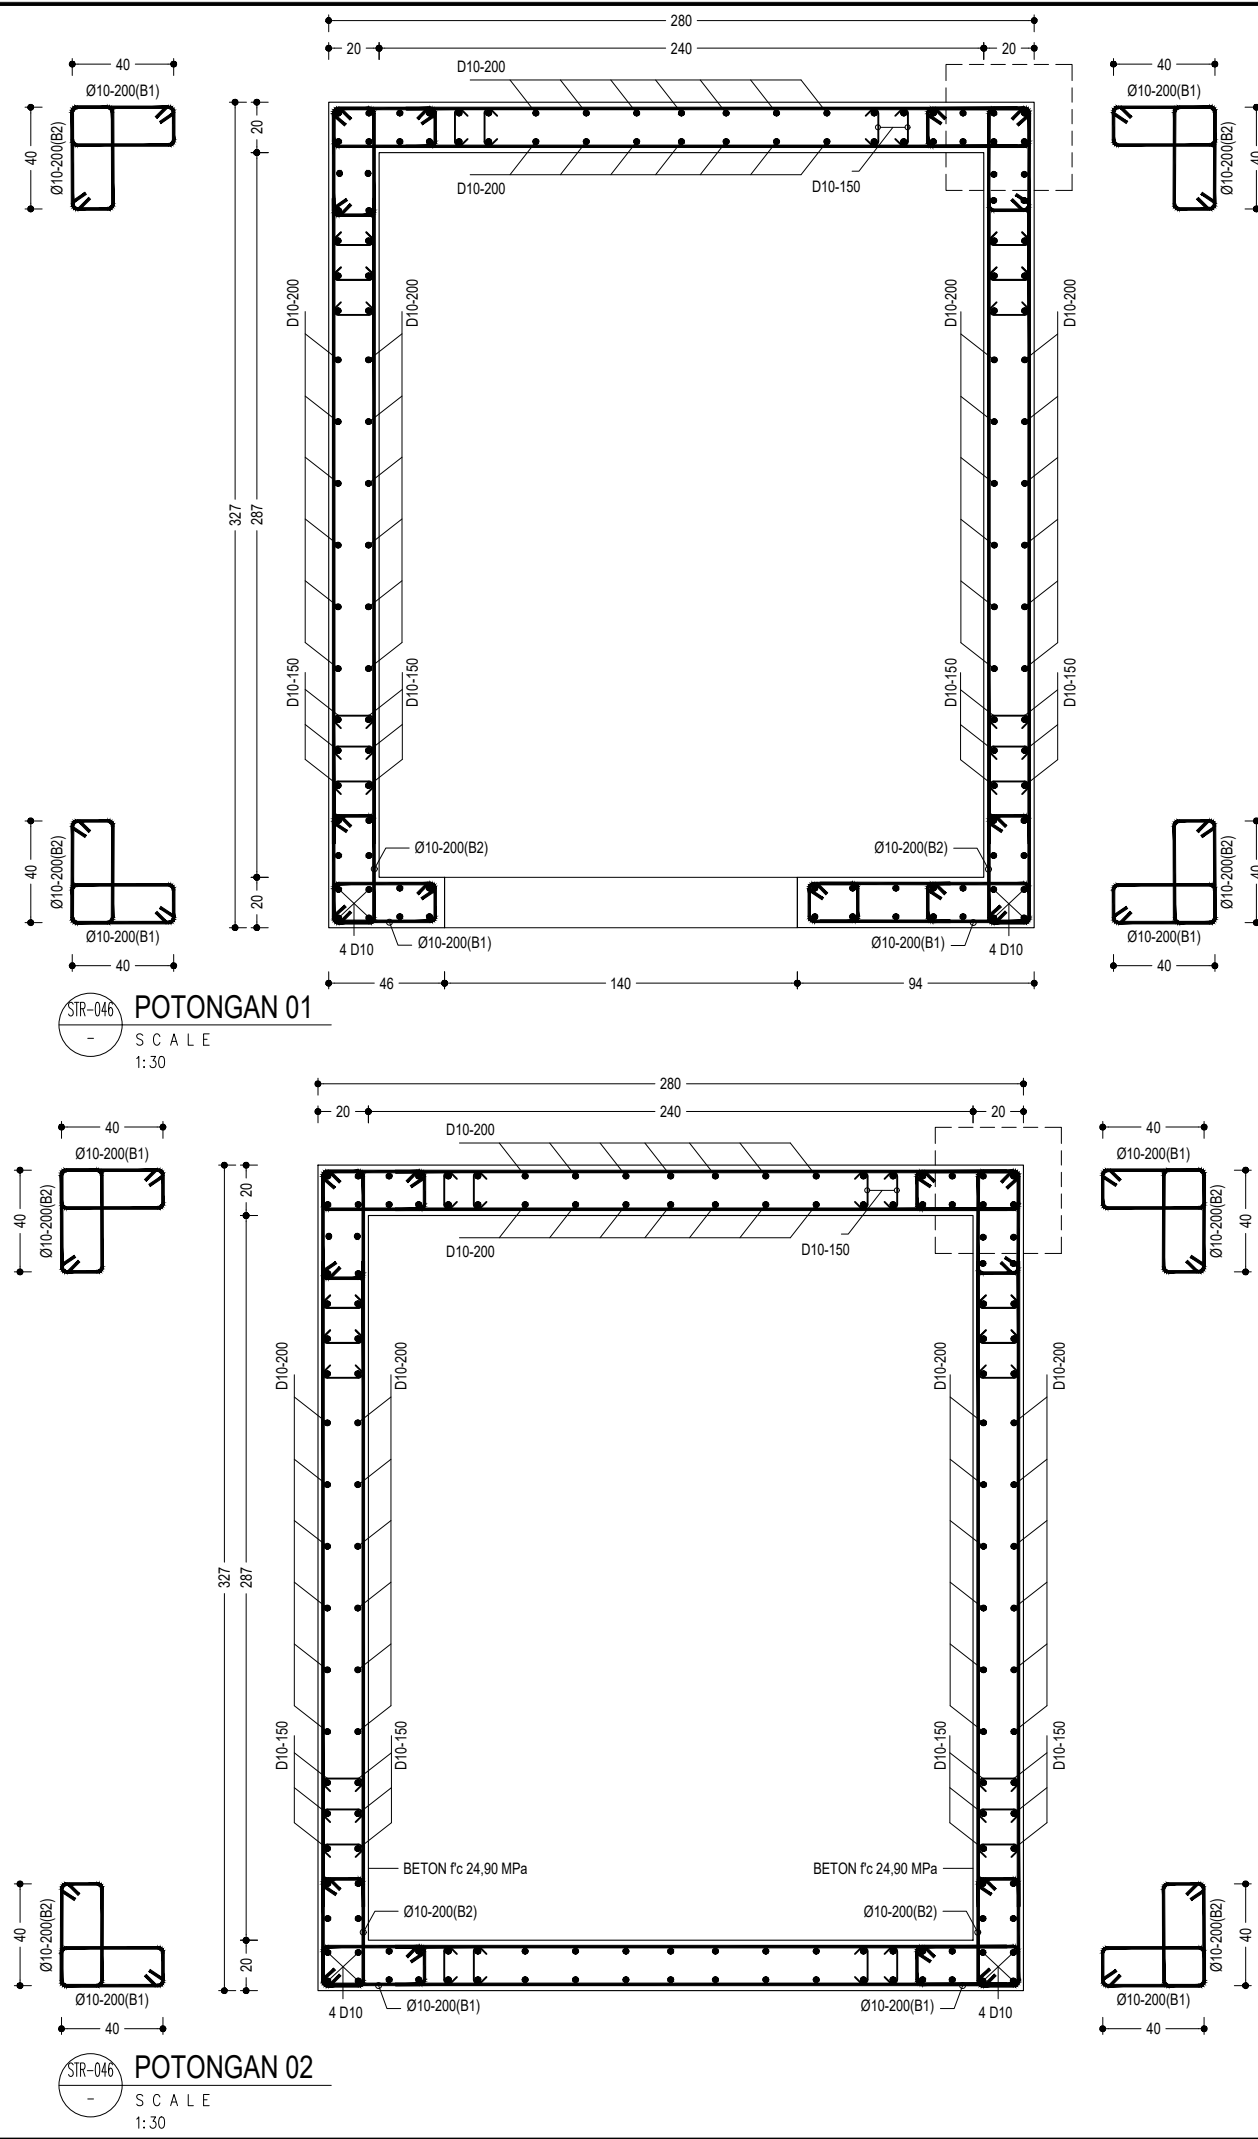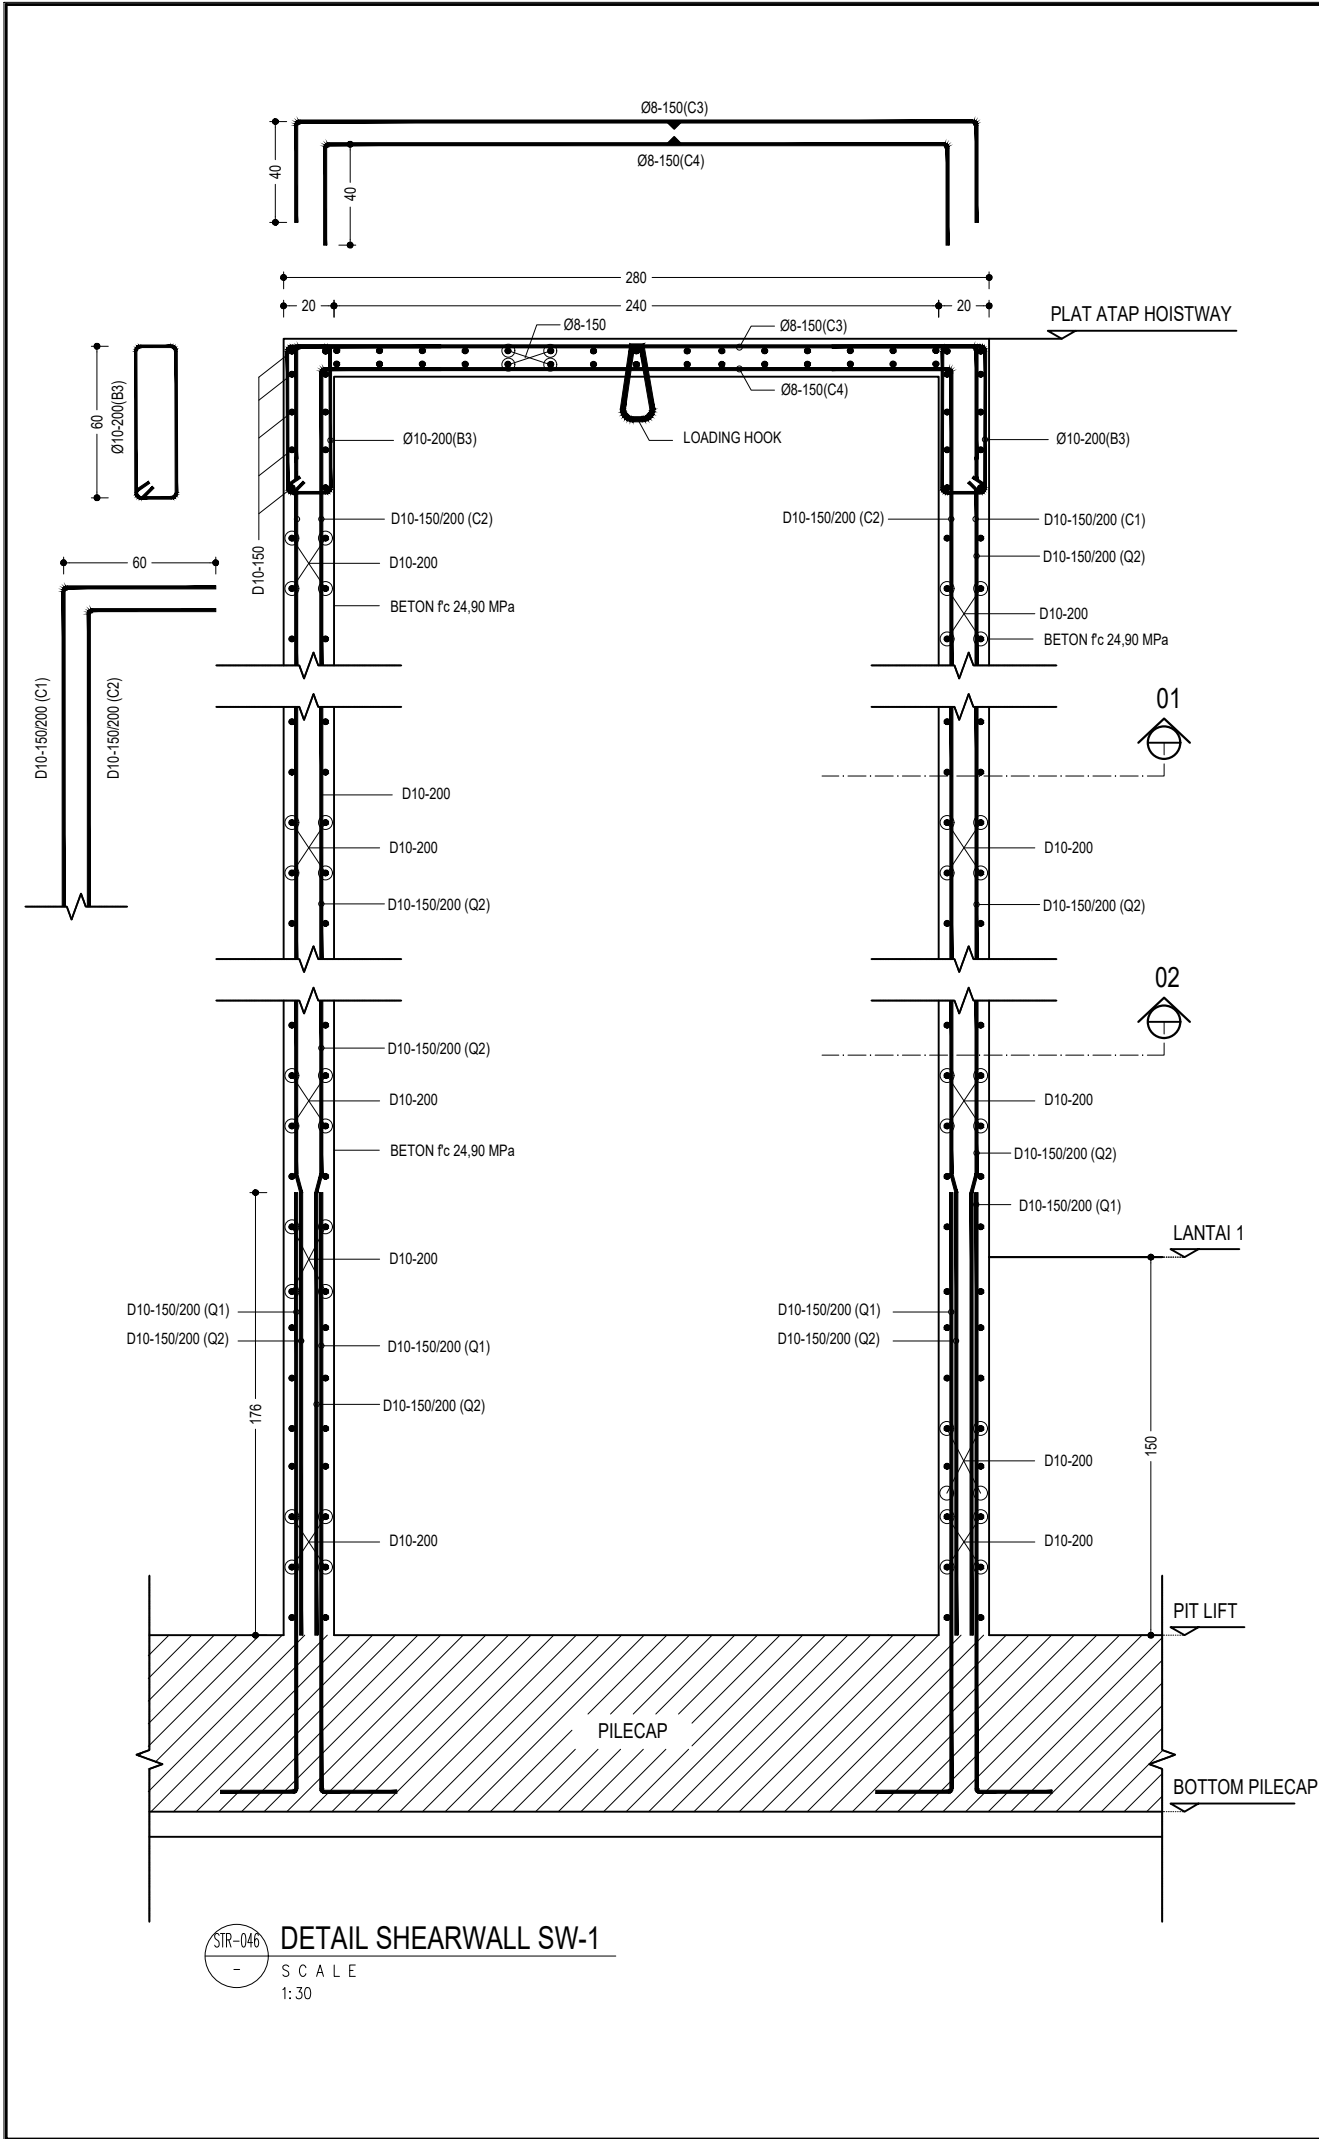

UNIVERSITAS HASANUDDIN
2026

PROYEK

PEMBANGUNAN
GEDUNG DEPARTEMEN
FORENSIK DAN MEDIKOLEGAL
UNIVERSITAS HASANUDDIN

DIPERIKSA

DIKETAHUI

DISETUJUI

KONSULTAN PERENCANA


PERENCANA	NAMA	PARAF
Arsitek		
Sipil		
MEP		

GAMBAR	SKALA
DETAIL SHEARWALL SW-1	1:30


REVISI	TANGGAL
R-05	24/01/25
NO. GAMBAR	JUM. GAMBAR

STR-046


302

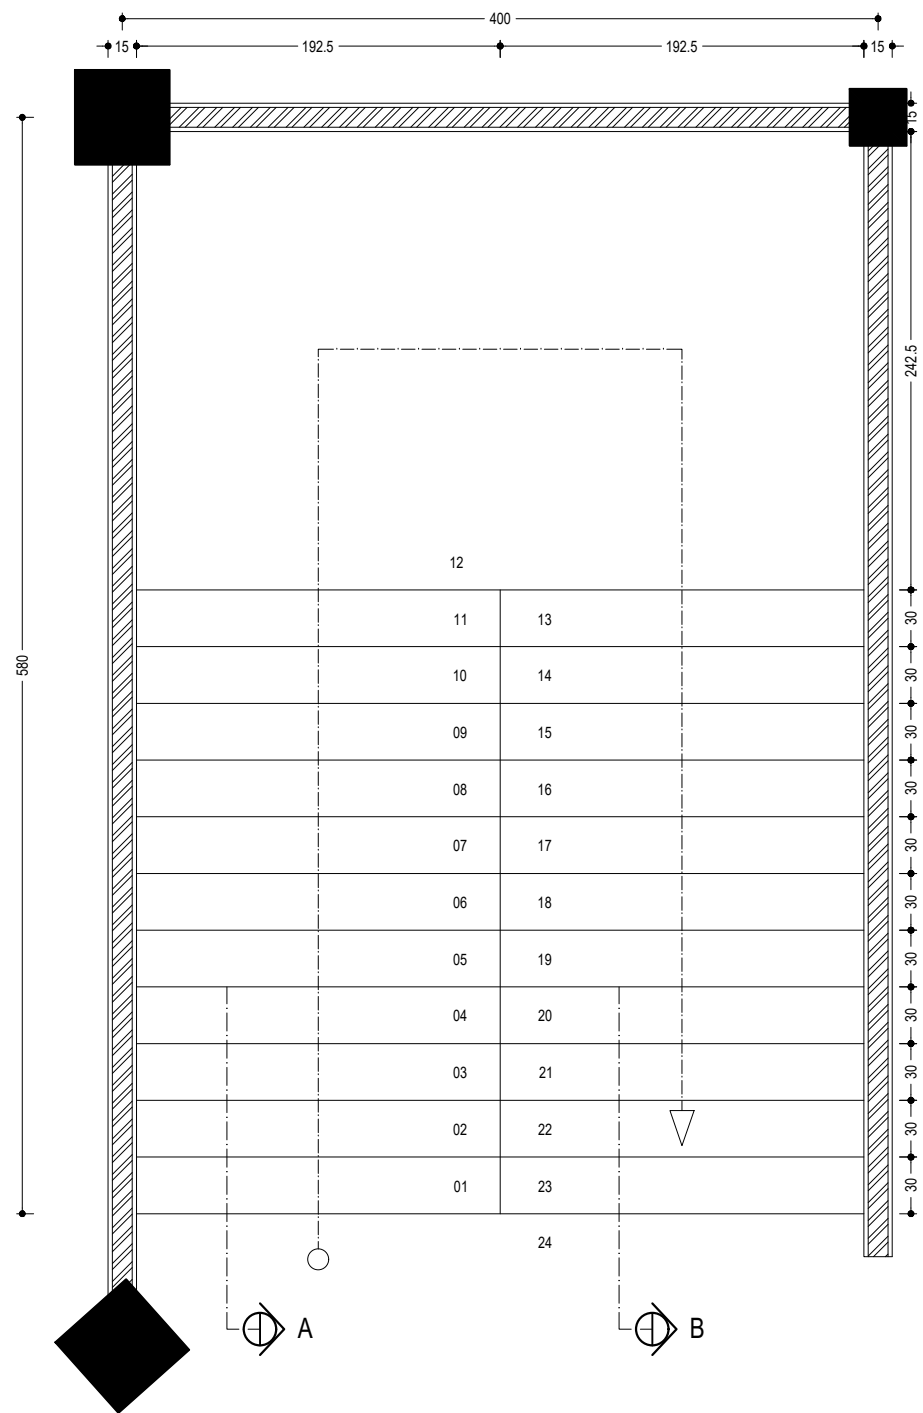

STR-047
DETAIL TANGGA TG-1 LANTAI 1 & 2
SCALE
1: 40

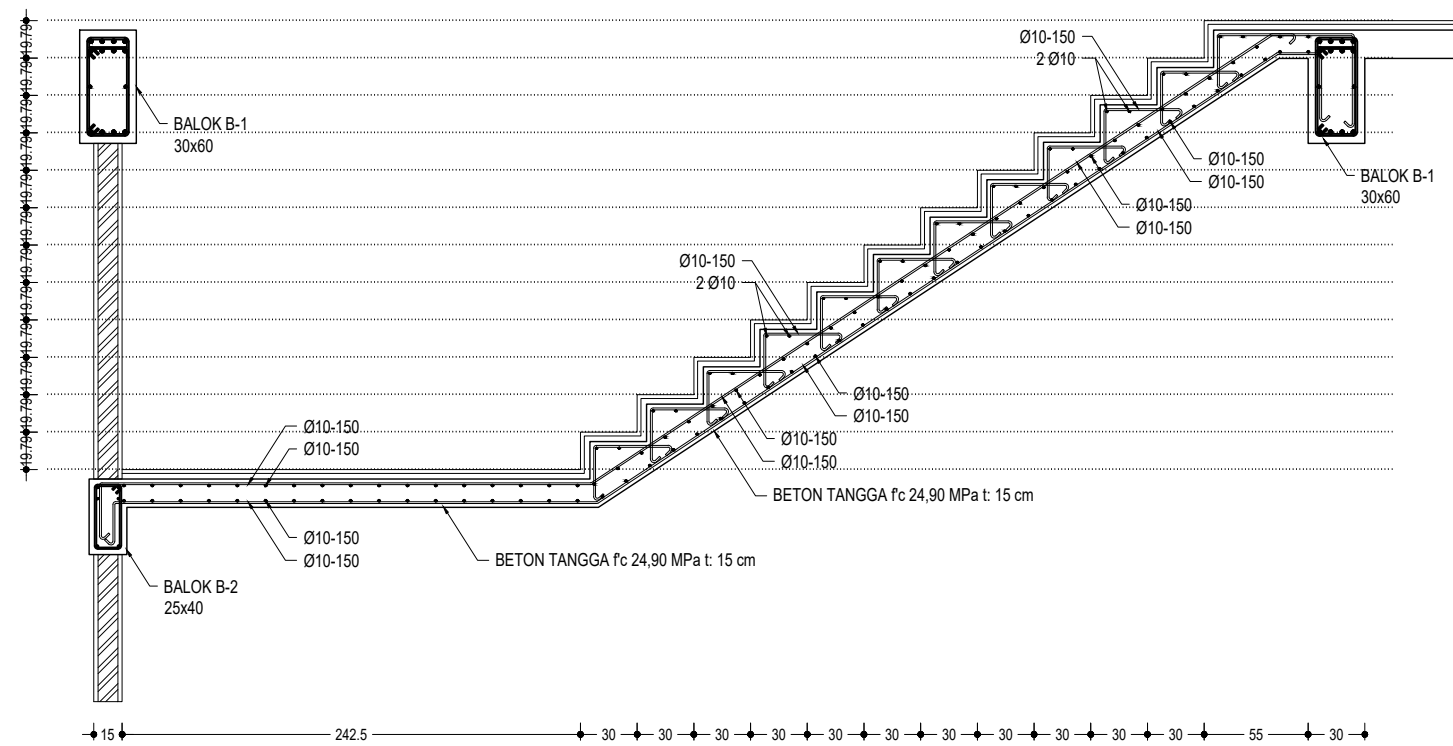

STR-047
POTONGAN B LANTAI 1 (TG-1)
SCALE
1: 40

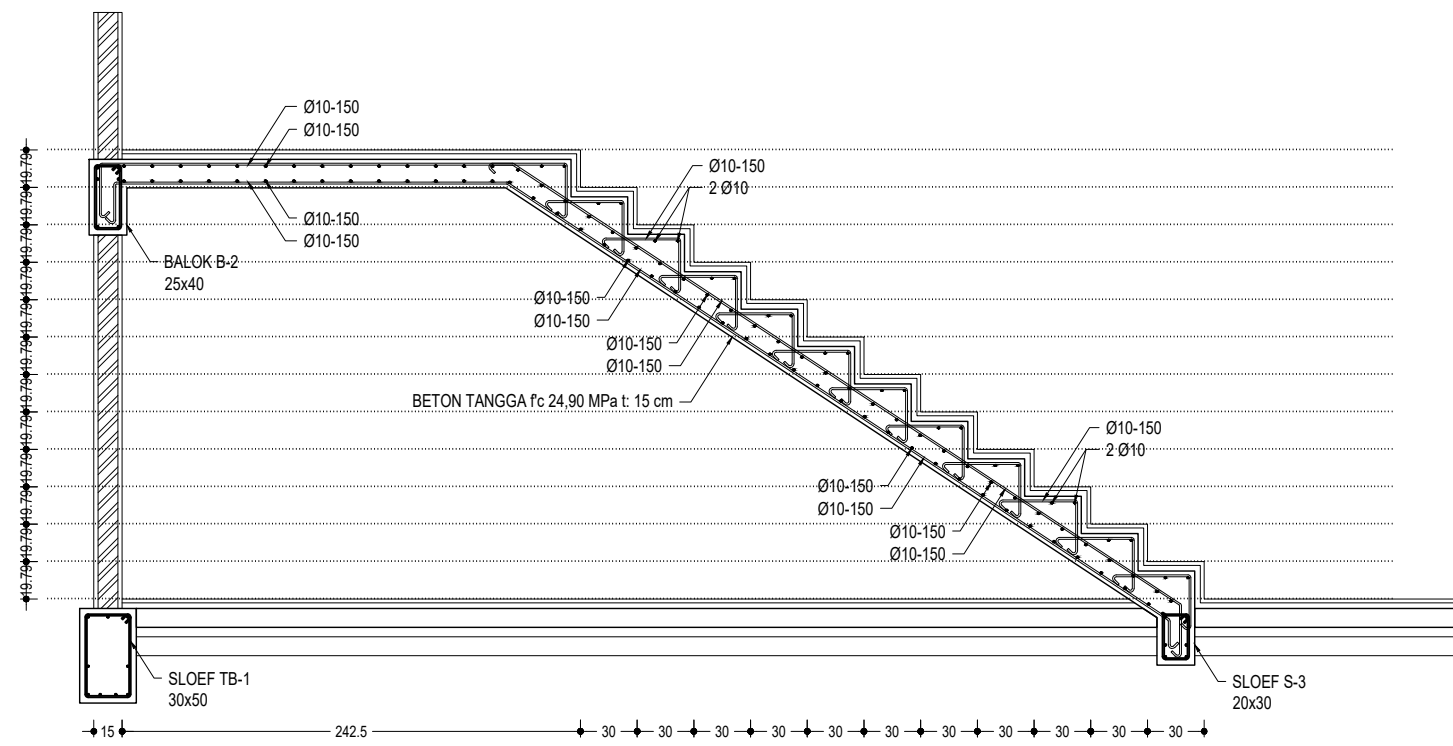

STR-047
POTONGAN A LANTAI 1 (TG-1)
SCALE
1: 40



UNIVERSITAS HASANUDDIN
2026

PROYEK

PEMBANGUNAN
GEDUNG DEPARTEMEN
FORENSIK DAN MEDIKOLEGAL
UNIVERSITAS HASANUDDIN

DIPERIKSA

DIKETAHUI

DISETUJUI

KONSULTAN PERENCANA

PERENCANA	NAMA	PARAF
Arsitek		
Sipil		
MEP		

GAMBAR	SKALA
DETAIL TANGGA TG-1	1:40

REVISI	TANGGAL
R-05	24/01/25
NO. GAMBAR	JUM. GAMBAR

STR-047 302



UNIVERSITAS HASANUDDIN
2026

PROYEK

PEMBANGUNAN
GEDUNG DEPARTEMEN
FORENSIK DAN MEDIKOLEGAL
UNIVERSITAS HASANUDDIN

DIPERIKSA

DIKETAHUI

DISETUJUI

KONSULTAN PERENCANA


PERENCANA	NAMA	PARAF
Arsitek		
Sipil		
MEP		

GAMBAR	SKALA
POTONGAN TANGGA TG-1	1:40


REVISI	TANGGAL
R-05	24/01/25
NO. GAMBAR	JUM. GAMBAR

STR-048


302

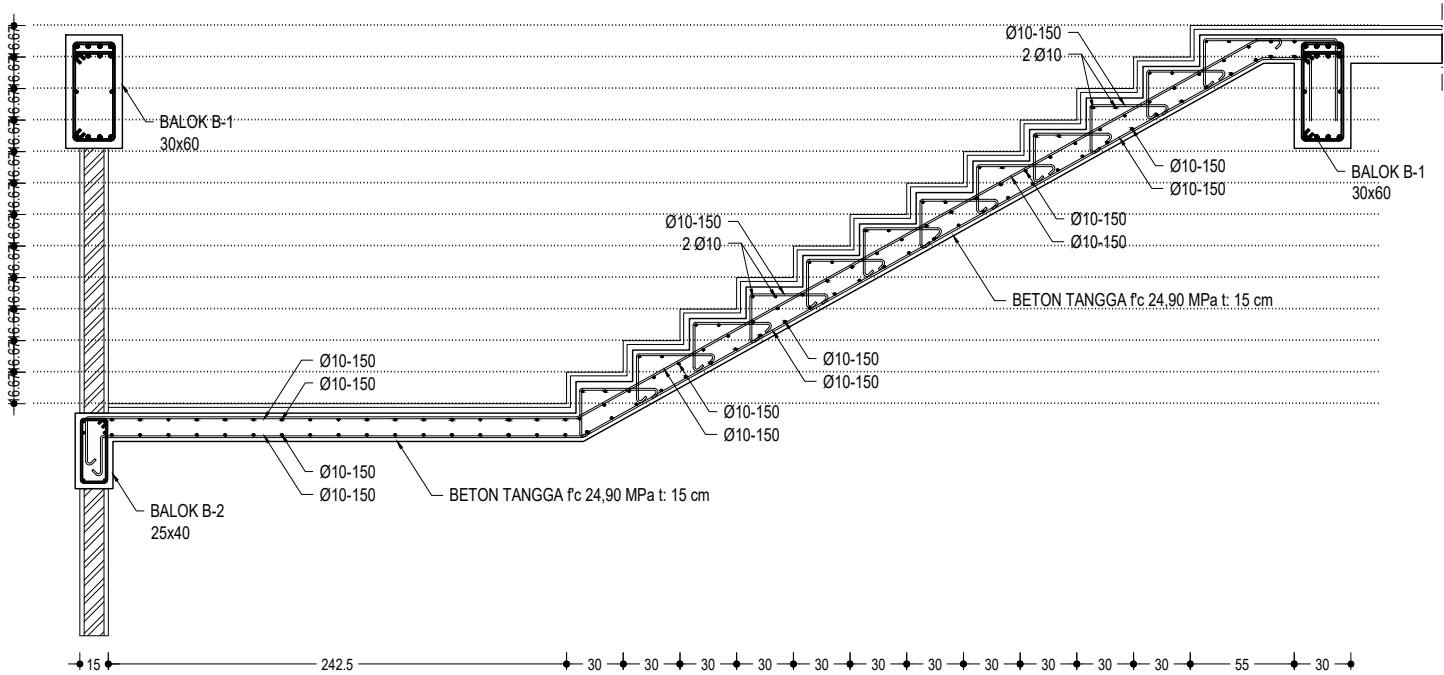


STR-048 POTONGAN B LANTAI 2 (TG-1)
SCALE 1:40

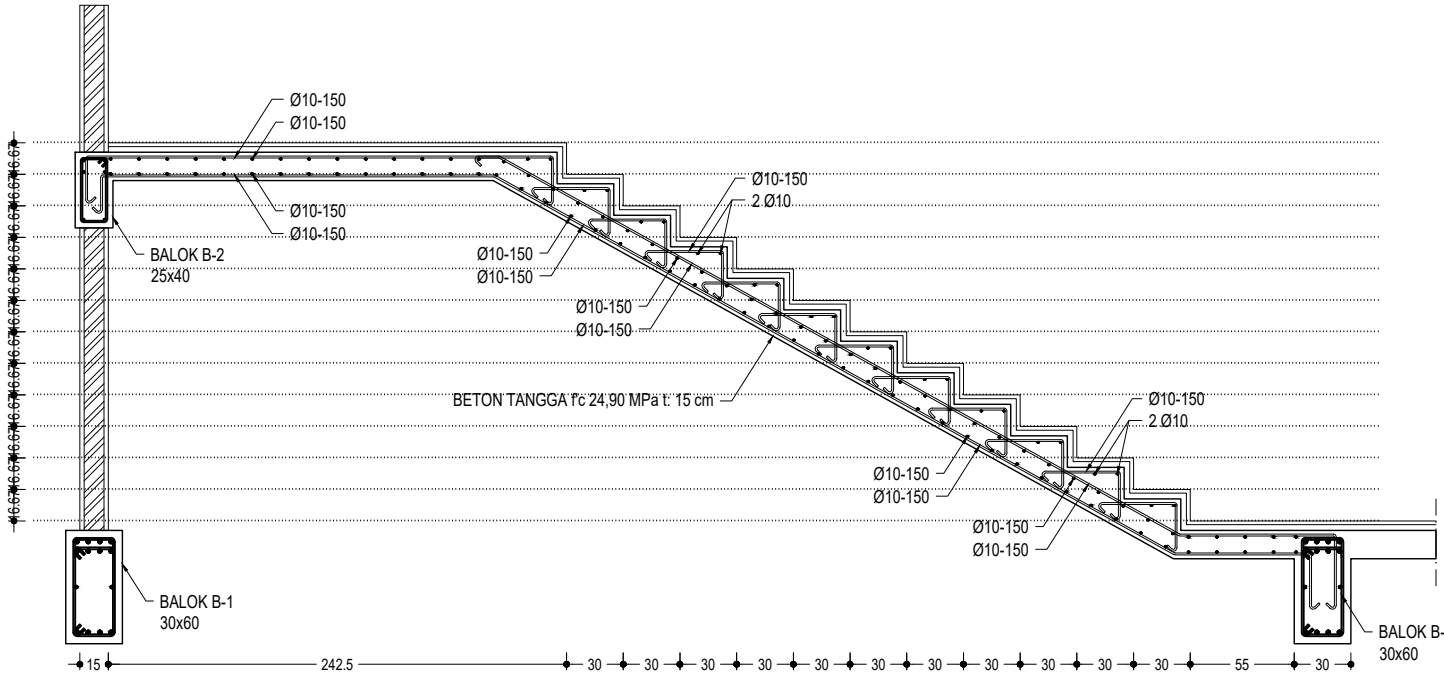


STR-048 POTONGAN A LANTAI 2 (TG-1)
SCALE 1:40

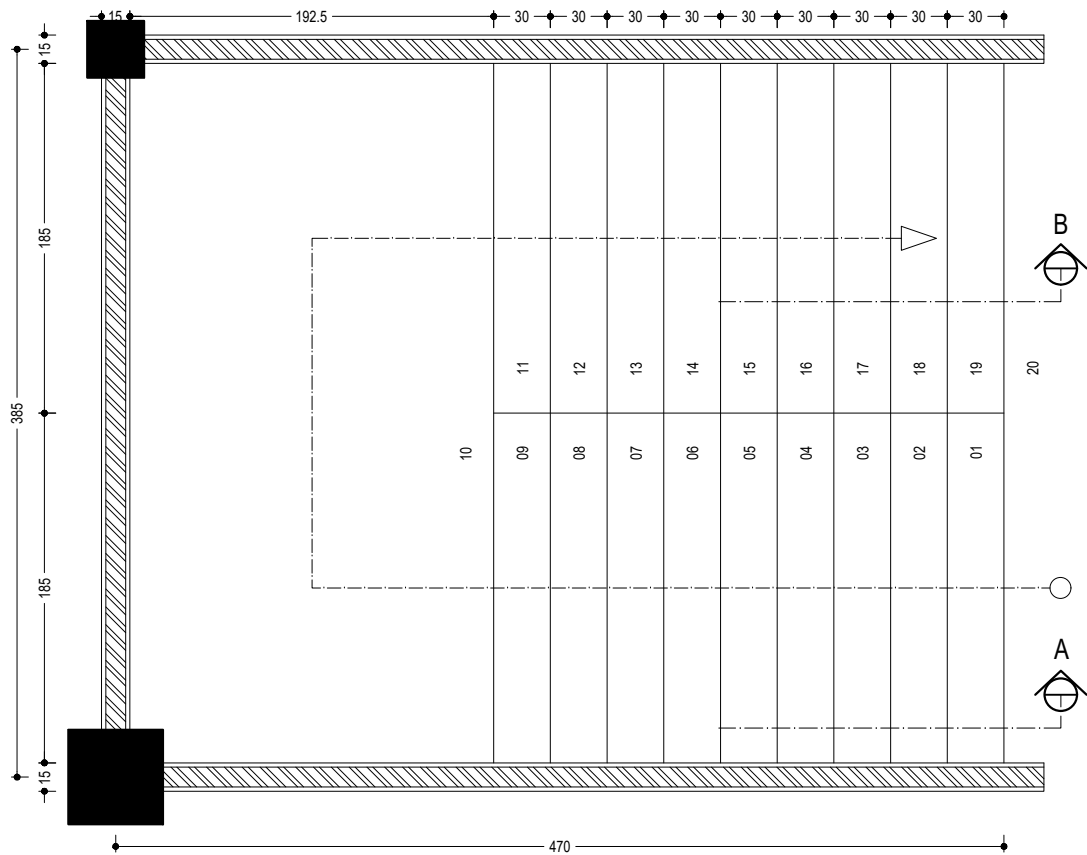


STR-049
DETAIL TANGGA TG-2 LANTAI 1
SCALE
1:40

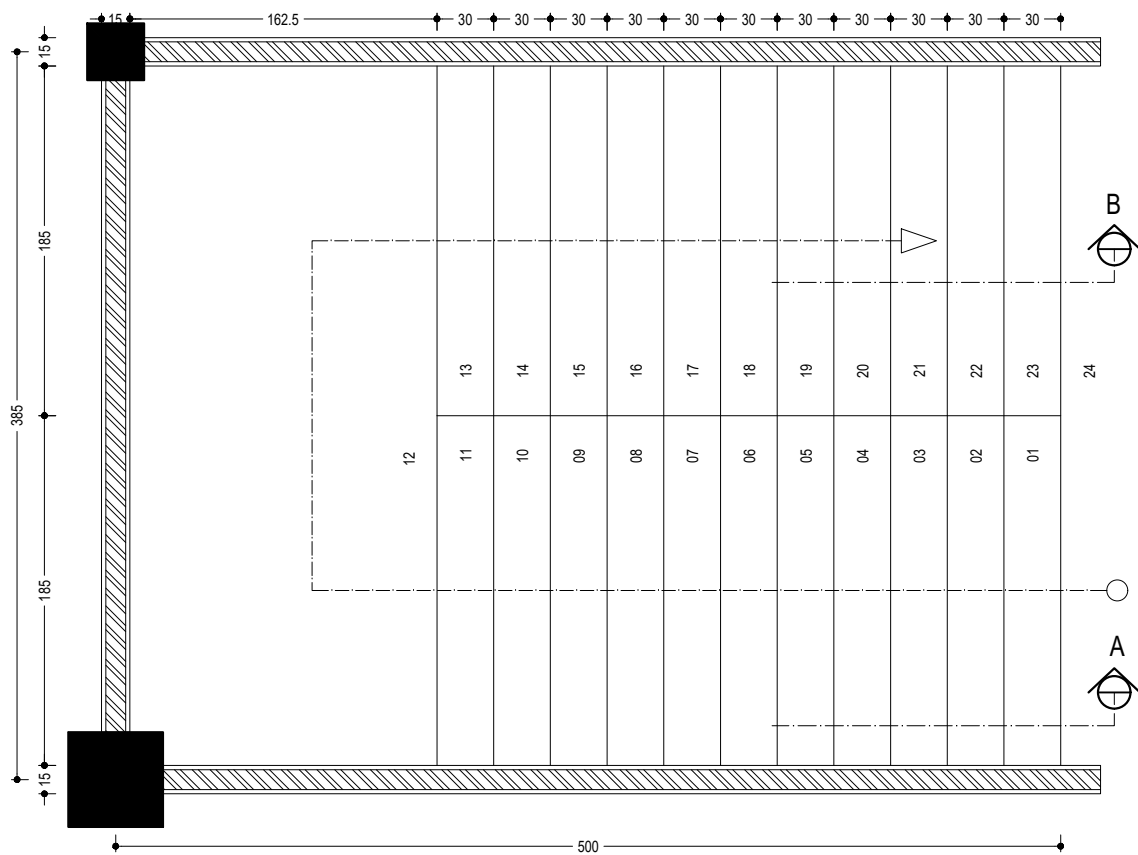

STR-049
DETAIL TANGGA TG-2 LANTAI 2 & 3
SCALE
1:40

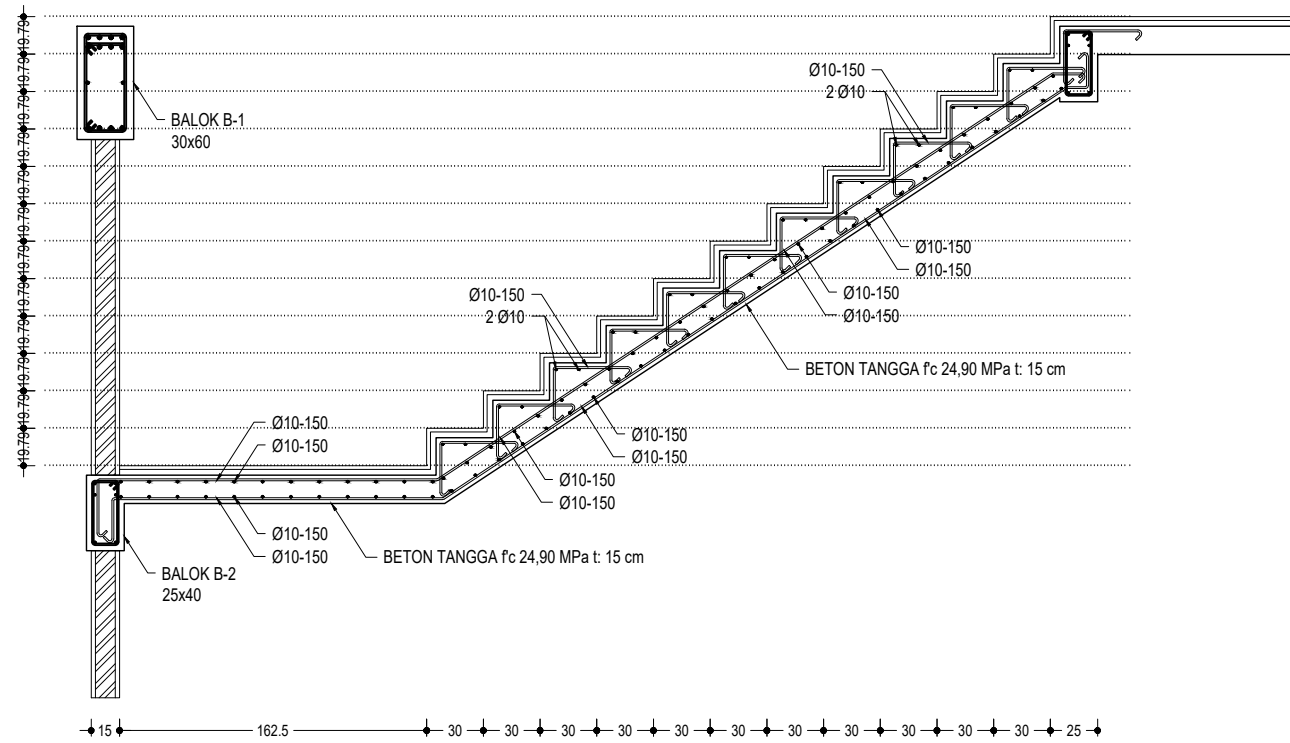

STR-049
POTONGAN B LANTAI 1 (TG-2)
SCALE
1:40

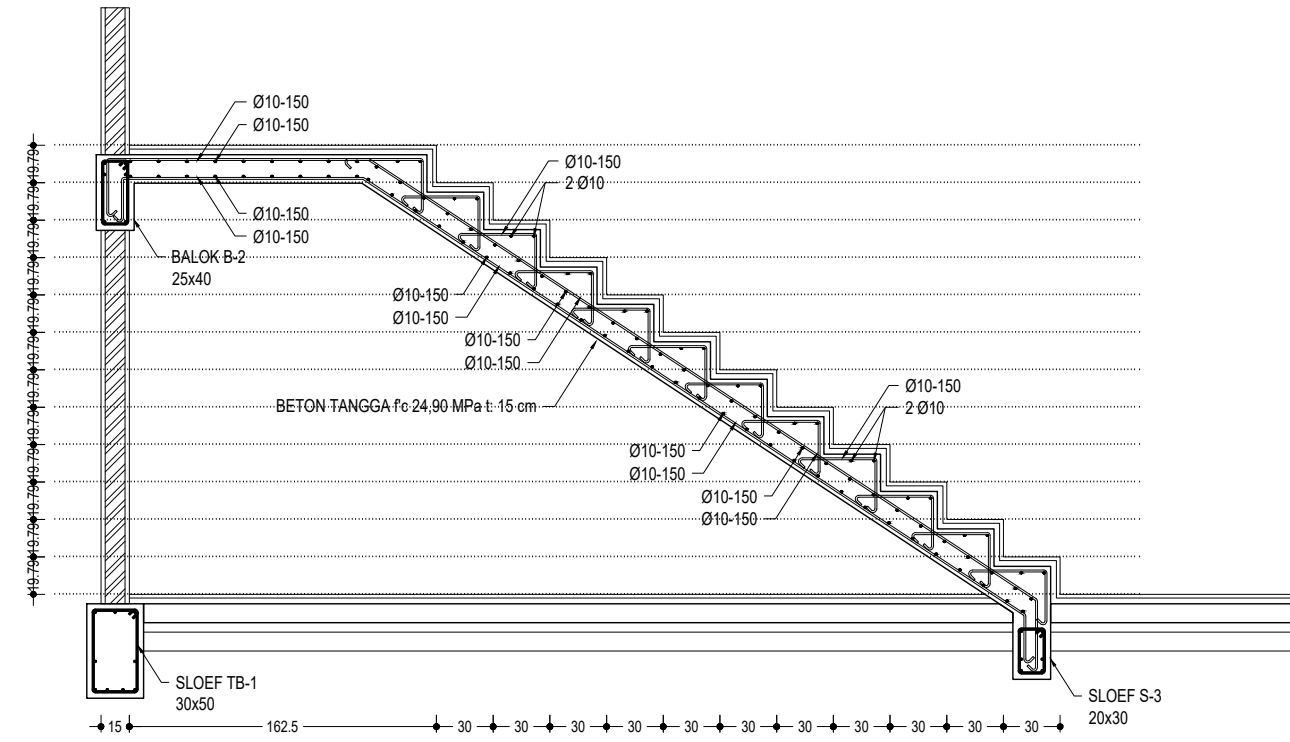

STR-049
POTONGAN A LANTAI 1 (TG-2)
SCALE
1:40



UNIVERSITAS HASANUDDIN
2026

PROYEK

PEMBANGUNAN
GEDUNG DEPARTEMEN
FORENSIK DAN MEDIKOLEGAL
UNIVERSITAS HASANUDDIN

DIPERIKSA

DIKETAHUI

DISETUJUI

KONSULTAN PERENCANA

PERENCANA	NAMA	PARAF
Arsitek		
Sipil		
MEP		

GAMBAR	SKALA
DETAIL TANGGA TG-2	1:40

REVISI	TANGGAL
R-05	24/01/25
NO. GAMBAR	JUM. GAMBAR

STR-049

302



UNIVERSITAS HASANUDDIN
2026

PROYEK

PEMBANGUNAN
GEDUNG DEPARTEMEN
FORENSIK DAN MEDIKOLEGAL
UNIVERSITAS HASANUDDIN

DIPERIKSA

DIKETAHUI

DISETUJUI

KONSULTAN PERENCANA


PERENCANA	NAMA	PARAF
Arsitek		
Sipil		
MEP		

GAMBAR	SKALA
POTONGAN TANGGA TG-2	1:40


REVISI	TANGGAL
R-05	24/01/25
NO. GAMBAR	JUM. GAMBAR

STR-050

302

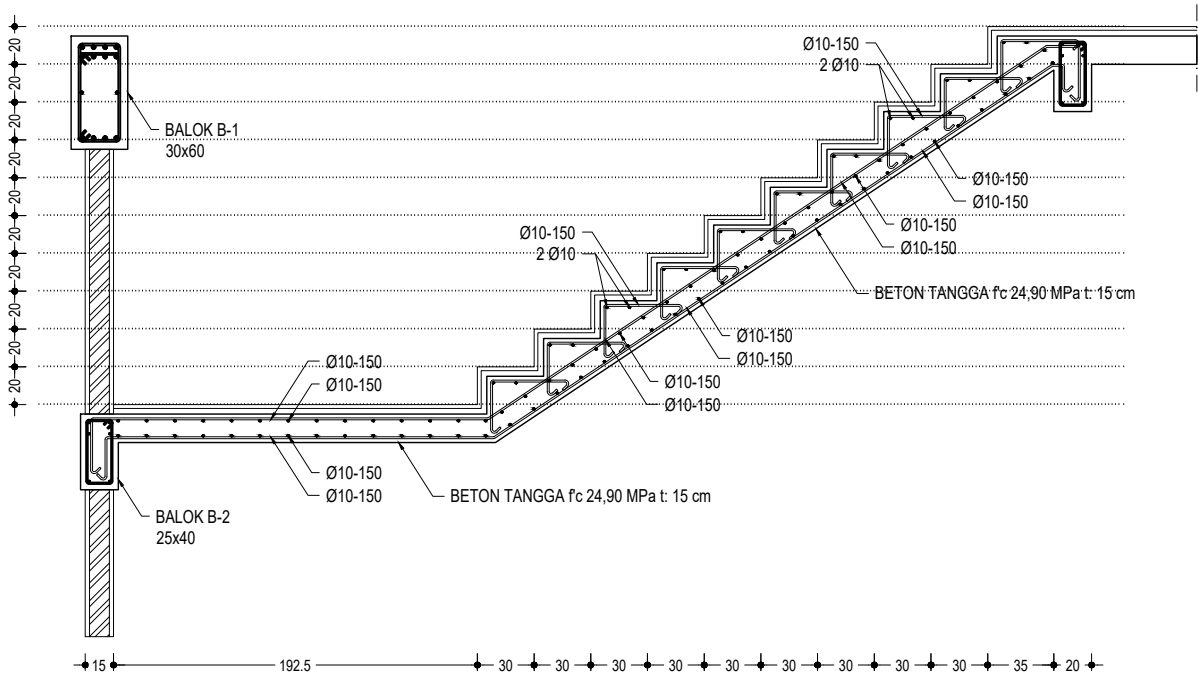

STR-050
-
SCALE
1:40
POTONGAN B LANTAI 2 & 3 (TG-2)

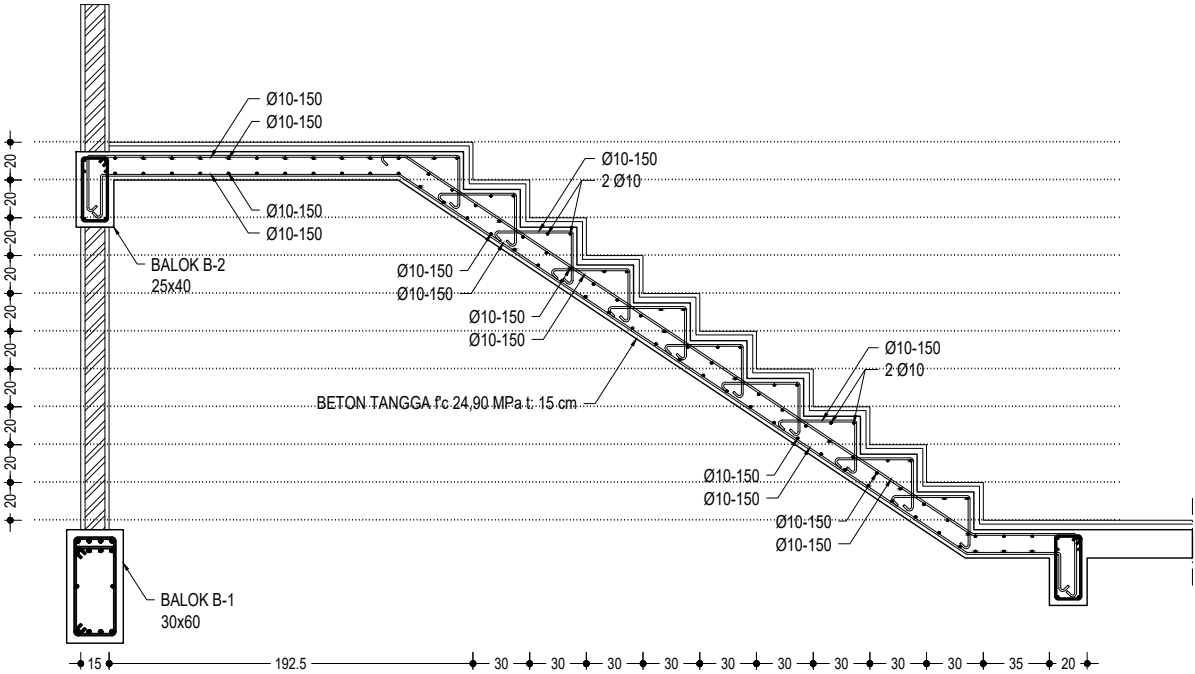

STR-050
-
SCALE
1:40
POTONGAN A LANTAI 2 & 3 (TG-2)



UNIVERSITAS HASANUDDIN
2026

PROYEK

PEMBANGUNAN
GEDUNG DEPARTEMEN
FORENSIK DAN MEDIKOLEGAL
UNIVERSITAS HASANUDDIN

DIPERIKSA

DIKETAHUI

DISETUJUI

KONSULTAN PERENCANA


PERENCANA	NAMA	PARAF
Arsitek		
Sipil		
MEP		

GAMBAR	SKALA
DETAIL TANGGA TG-3	1:40


REVISI	TANGGAL
R-05	24/01/25
NO. GAMBAR	JUM. GAMBAR

STR-051


302

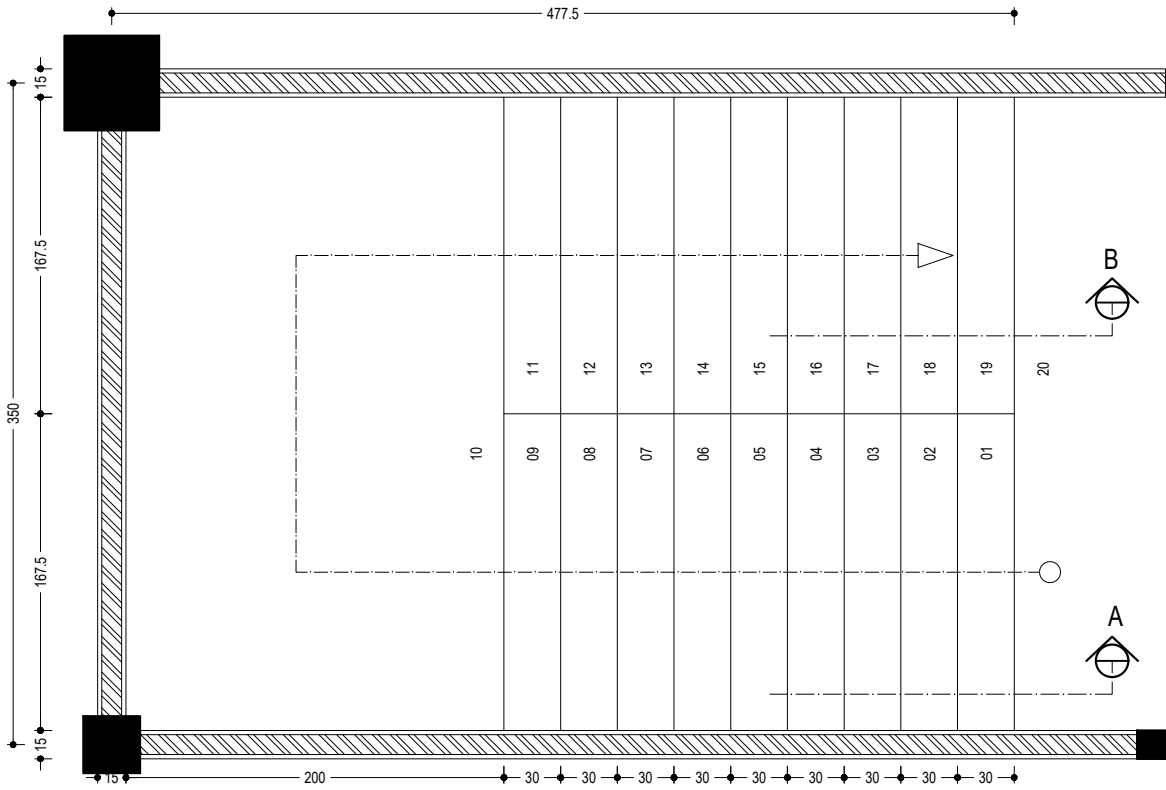


STR-051
DETAIL TANGGA TG-3 LANTAI 1
SCALE
1:40

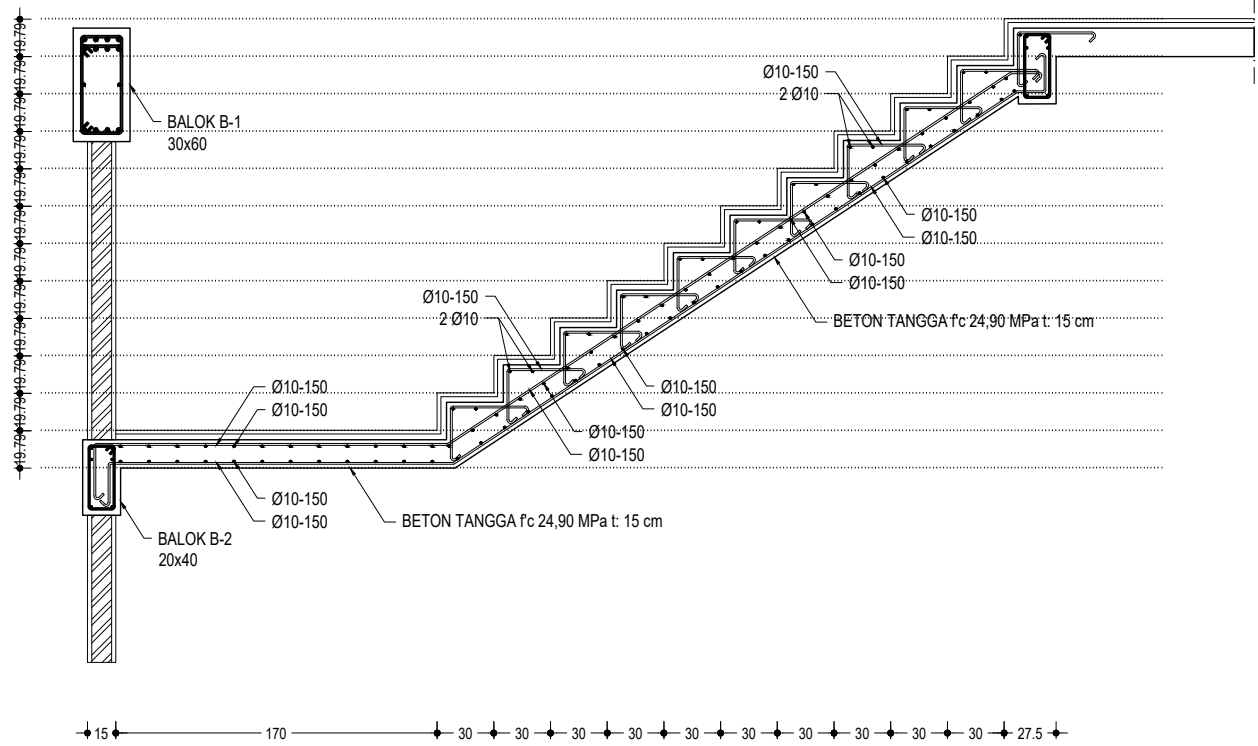

STR-051
POTONGAN B LANTAI 1 (TG-3)
SCALE
1:40

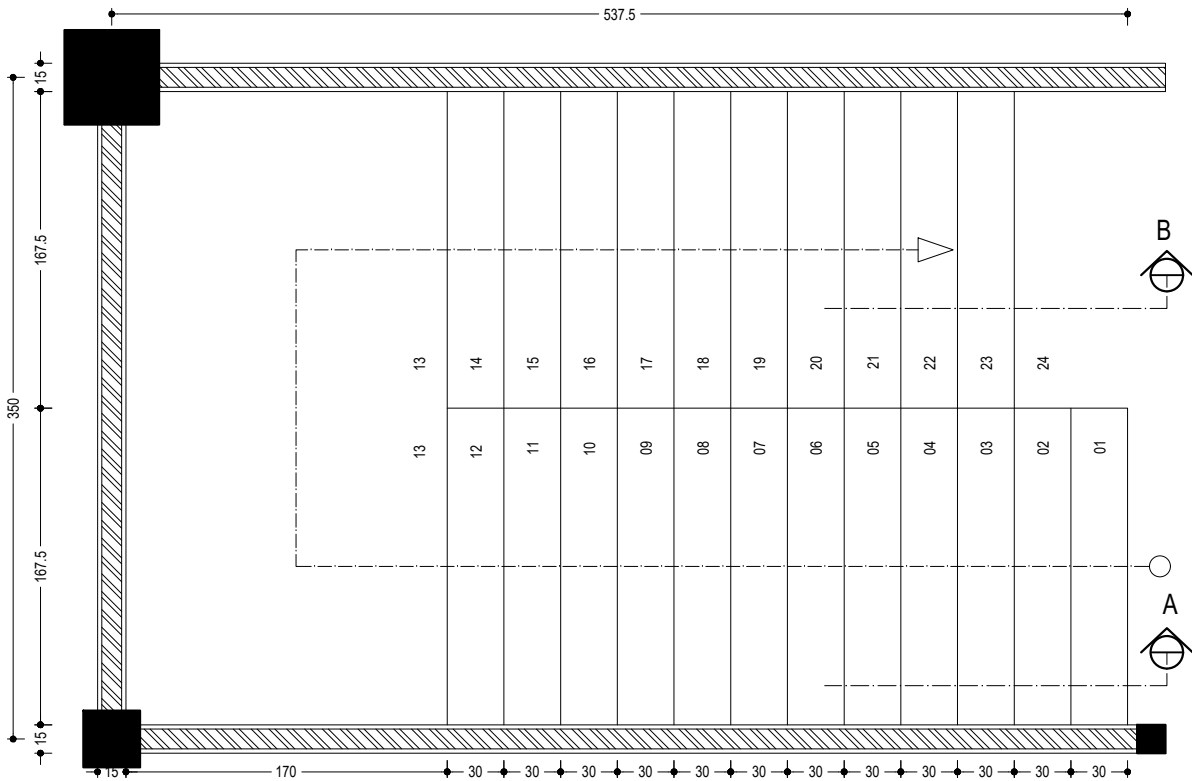

STR-051
DETAIL TANGGA TG-3 LANTAI 2 & 3
SCALE
1:40

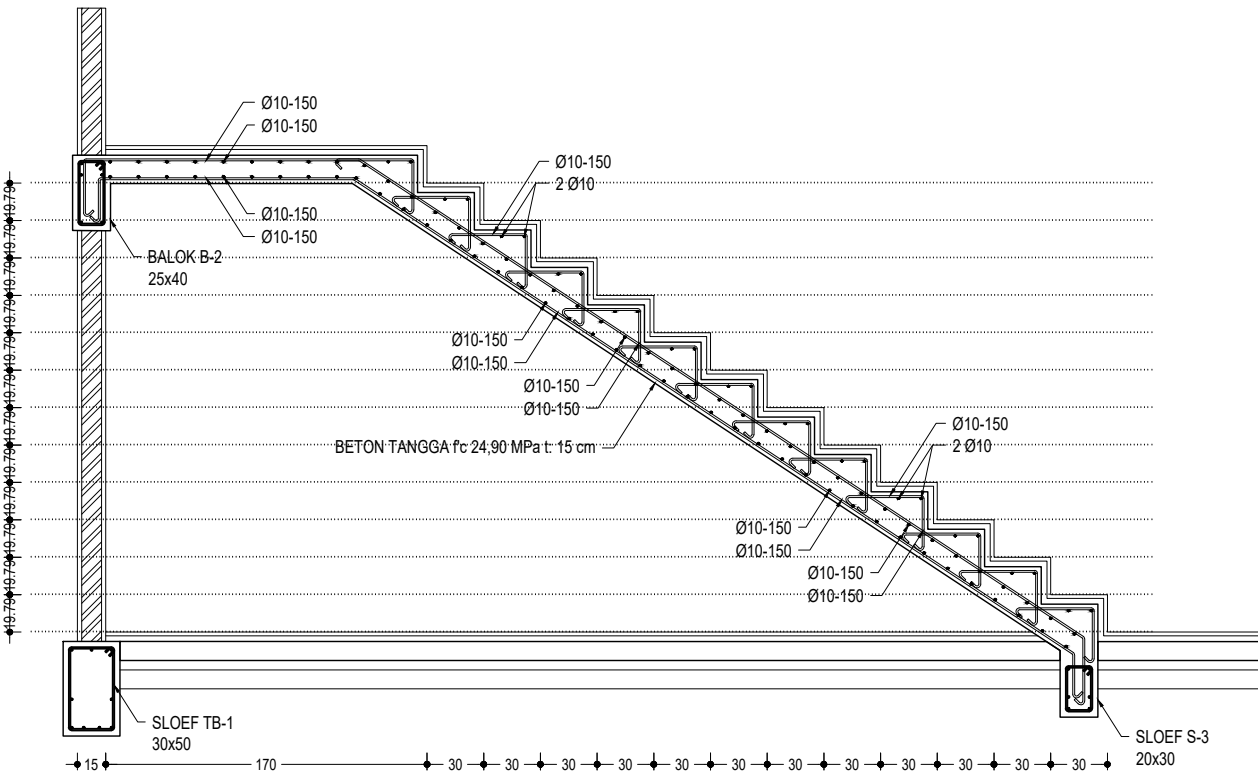

STR-051
POTONGAN A LANTAI 1 (TG-3)
SCALE
1:40



UNIVERSITAS HASANUDDIN
2026

PROYEK

PEMBANGUNAN
GEDUNG DEPARTEMEN
FORENSIK DAN MEDIKOLEGAL
UNIVERSITAS HASANUDDIN

DIPERIKSA

DIKETAHUI

DISETUJUI

KONSULTAN PERENCANA


PERENCANA	NAMA	PARAF
Arsitek		
Sipil		
MEP		

GAMBAR	SKALA
POTONGAN TANGGA TG-3	1:40


REVISI	TANGGAL
R-05	24/01/25
NO. GAMBAR	JUM. GAMBAR

STR-052

302

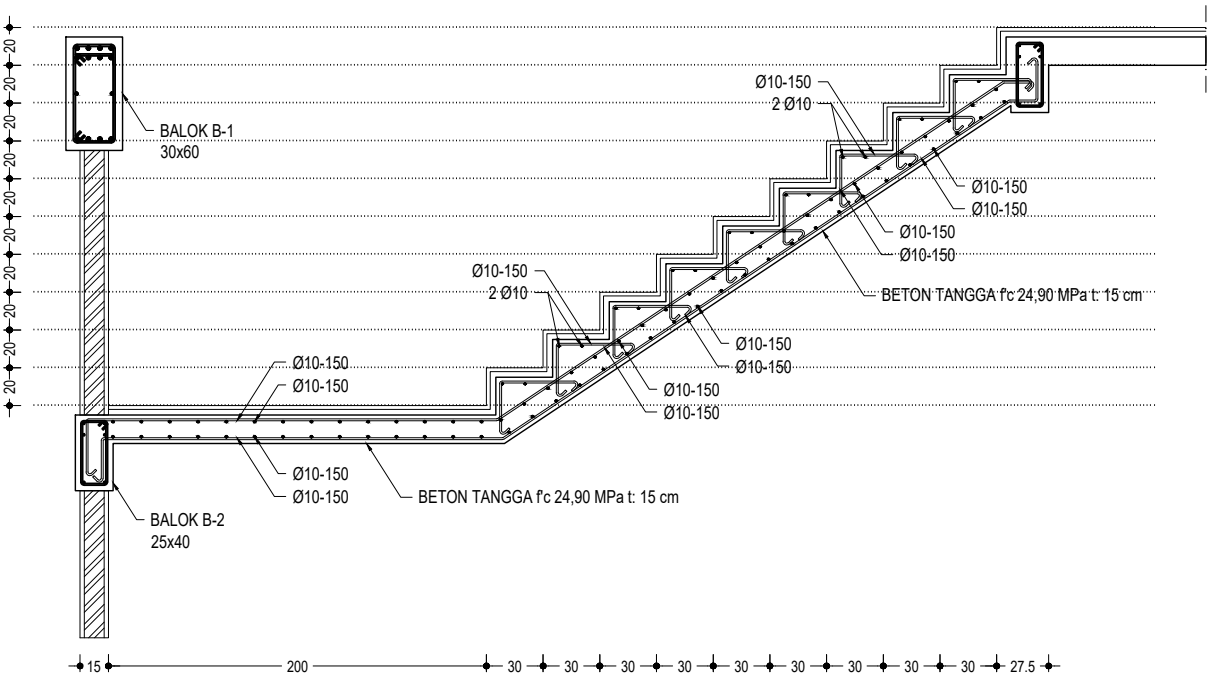

STR-052
-
SCALE
1:40
POTONGAN B LANTAI 2 & 3 (TG-3)

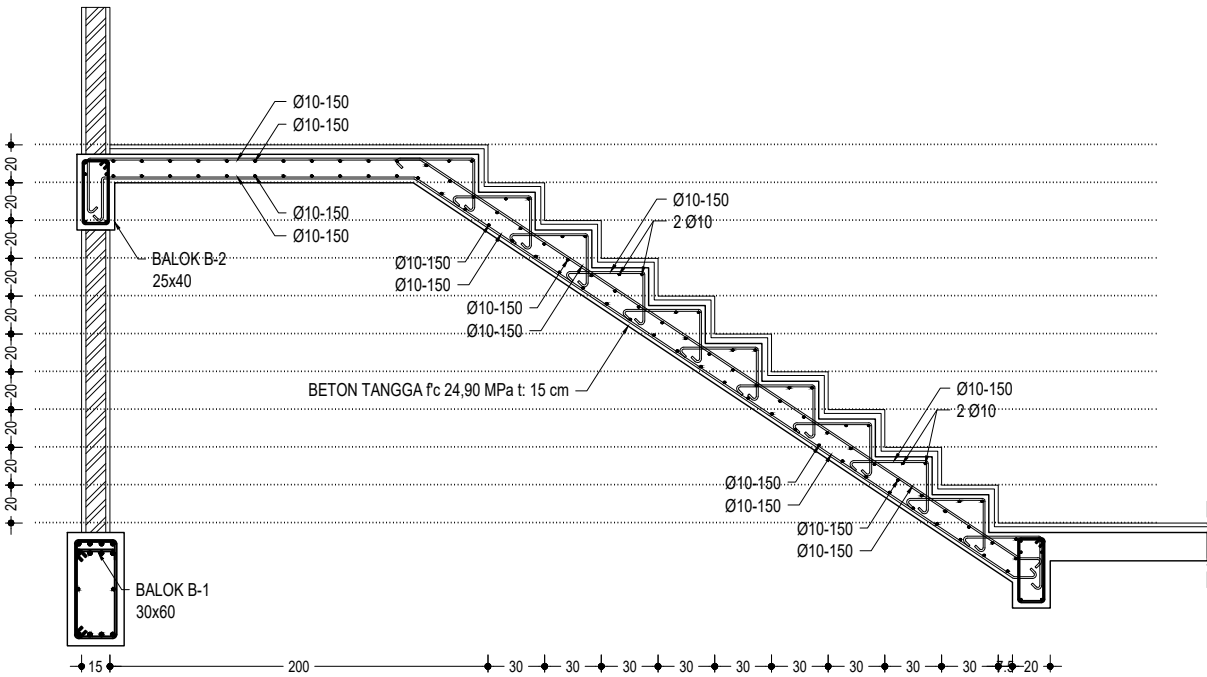

STR-052
-
SCALE
1:40
POTONGAN A LANTAI 2 & 3 (TG-3)



UNIVERSITAS HASANUDDIN
2026

PROYEK

PEMBANGUNAN
GEDUNG DEPARTEMEN
FORENSIK DAN MEDIKOLEGAL
UNIVERSITAS HASANUDDIN

DIPERIKSA

DIKETAHUI

DISETUJUI

KONSULTAN PERENCANA


PERENCANA	NAMA	PARAF
Arsitek		
Sipil		
MEP		

GAMBAR	SKALA
DETAIL PLAT LANTAI TIPE A	1:25

REVISI	TANGGAL
R-05	24/01/25
NO. GAMBAR	JUM. GAMBAR

STR-053

302

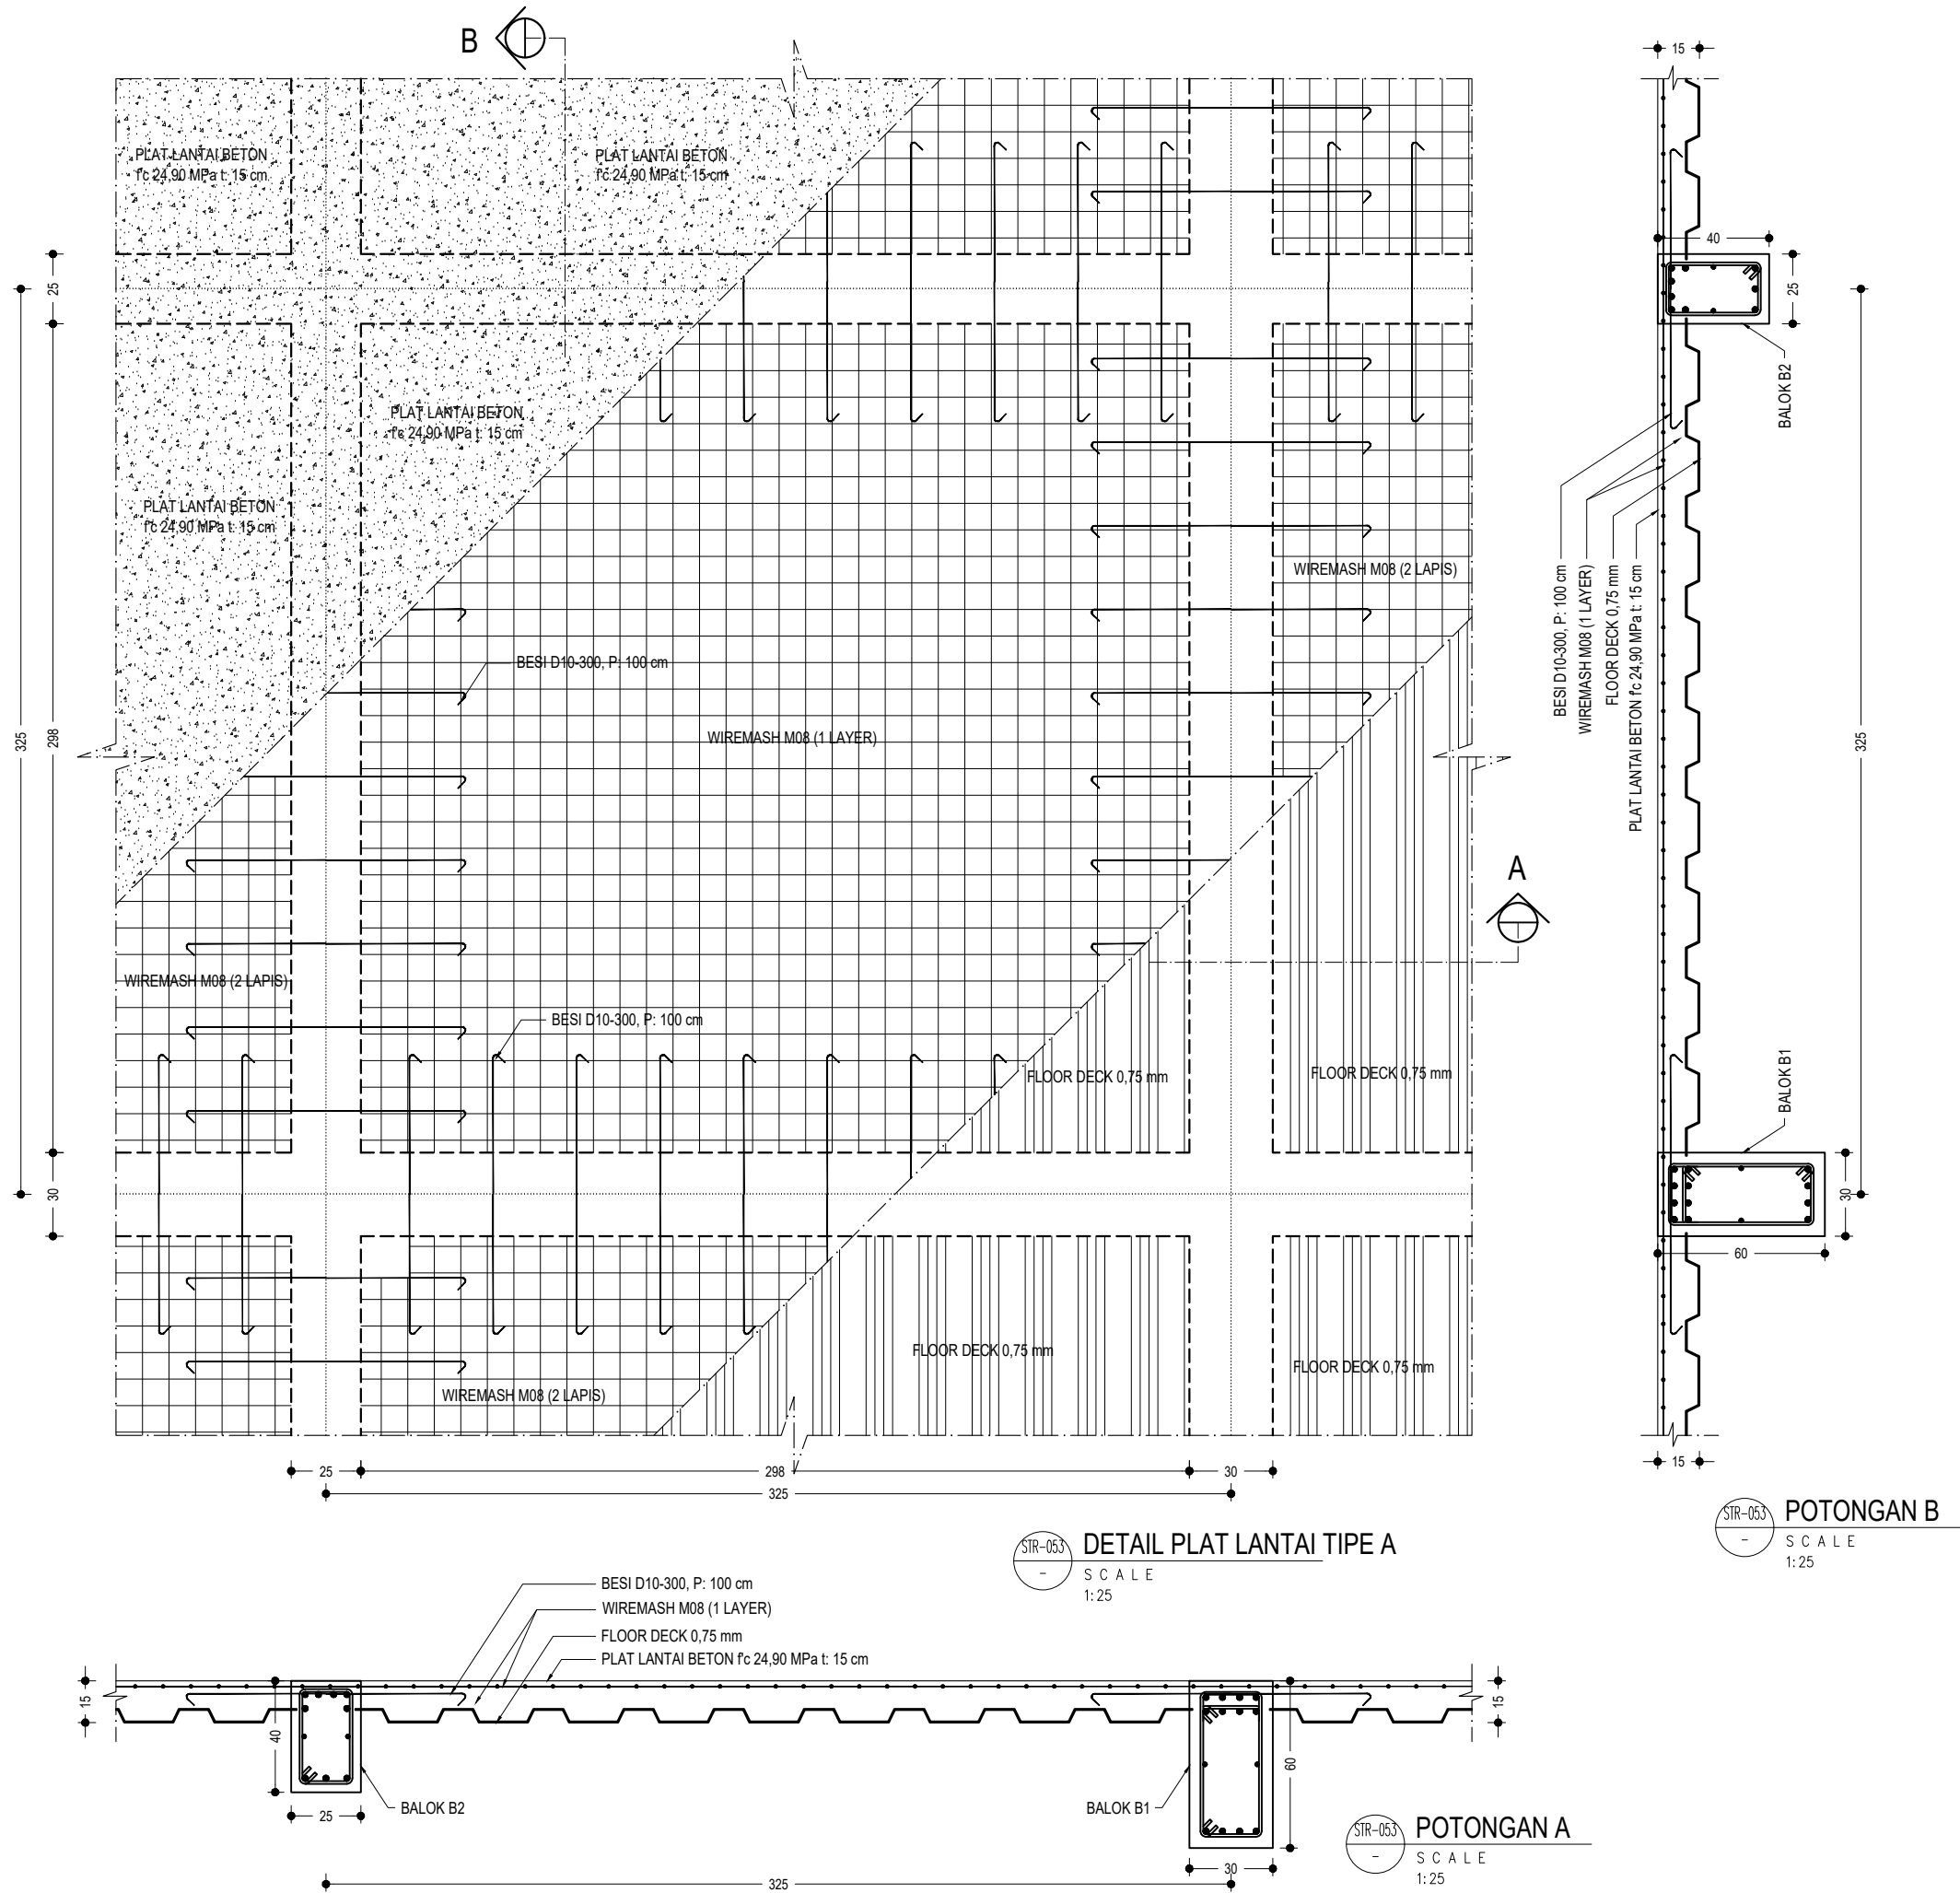



UNIVERSITAS HASANUDDIN
2026

PROYEK

PEMBANGUNAN
GEDUNG DEPARTEMEN
FORENSIK DAN MEDIKOLEGAL
UNIVERSITAS HASANUDDIN

DIPERIKSA

DIKETAHUI

DISETUJUI

KONSULTAN PERENCANA


PERENCANA	NAMA	PARAF
Arsitek		
Sipil		
MEP		

GAMBAR	SKALA
DETAIL PLAT LANTAI TIPE B	1:25


REVISI	TANGGAL
R-05	24/01/25
NO. GAMBAR	JUM. GAMBAR

STR-054


302

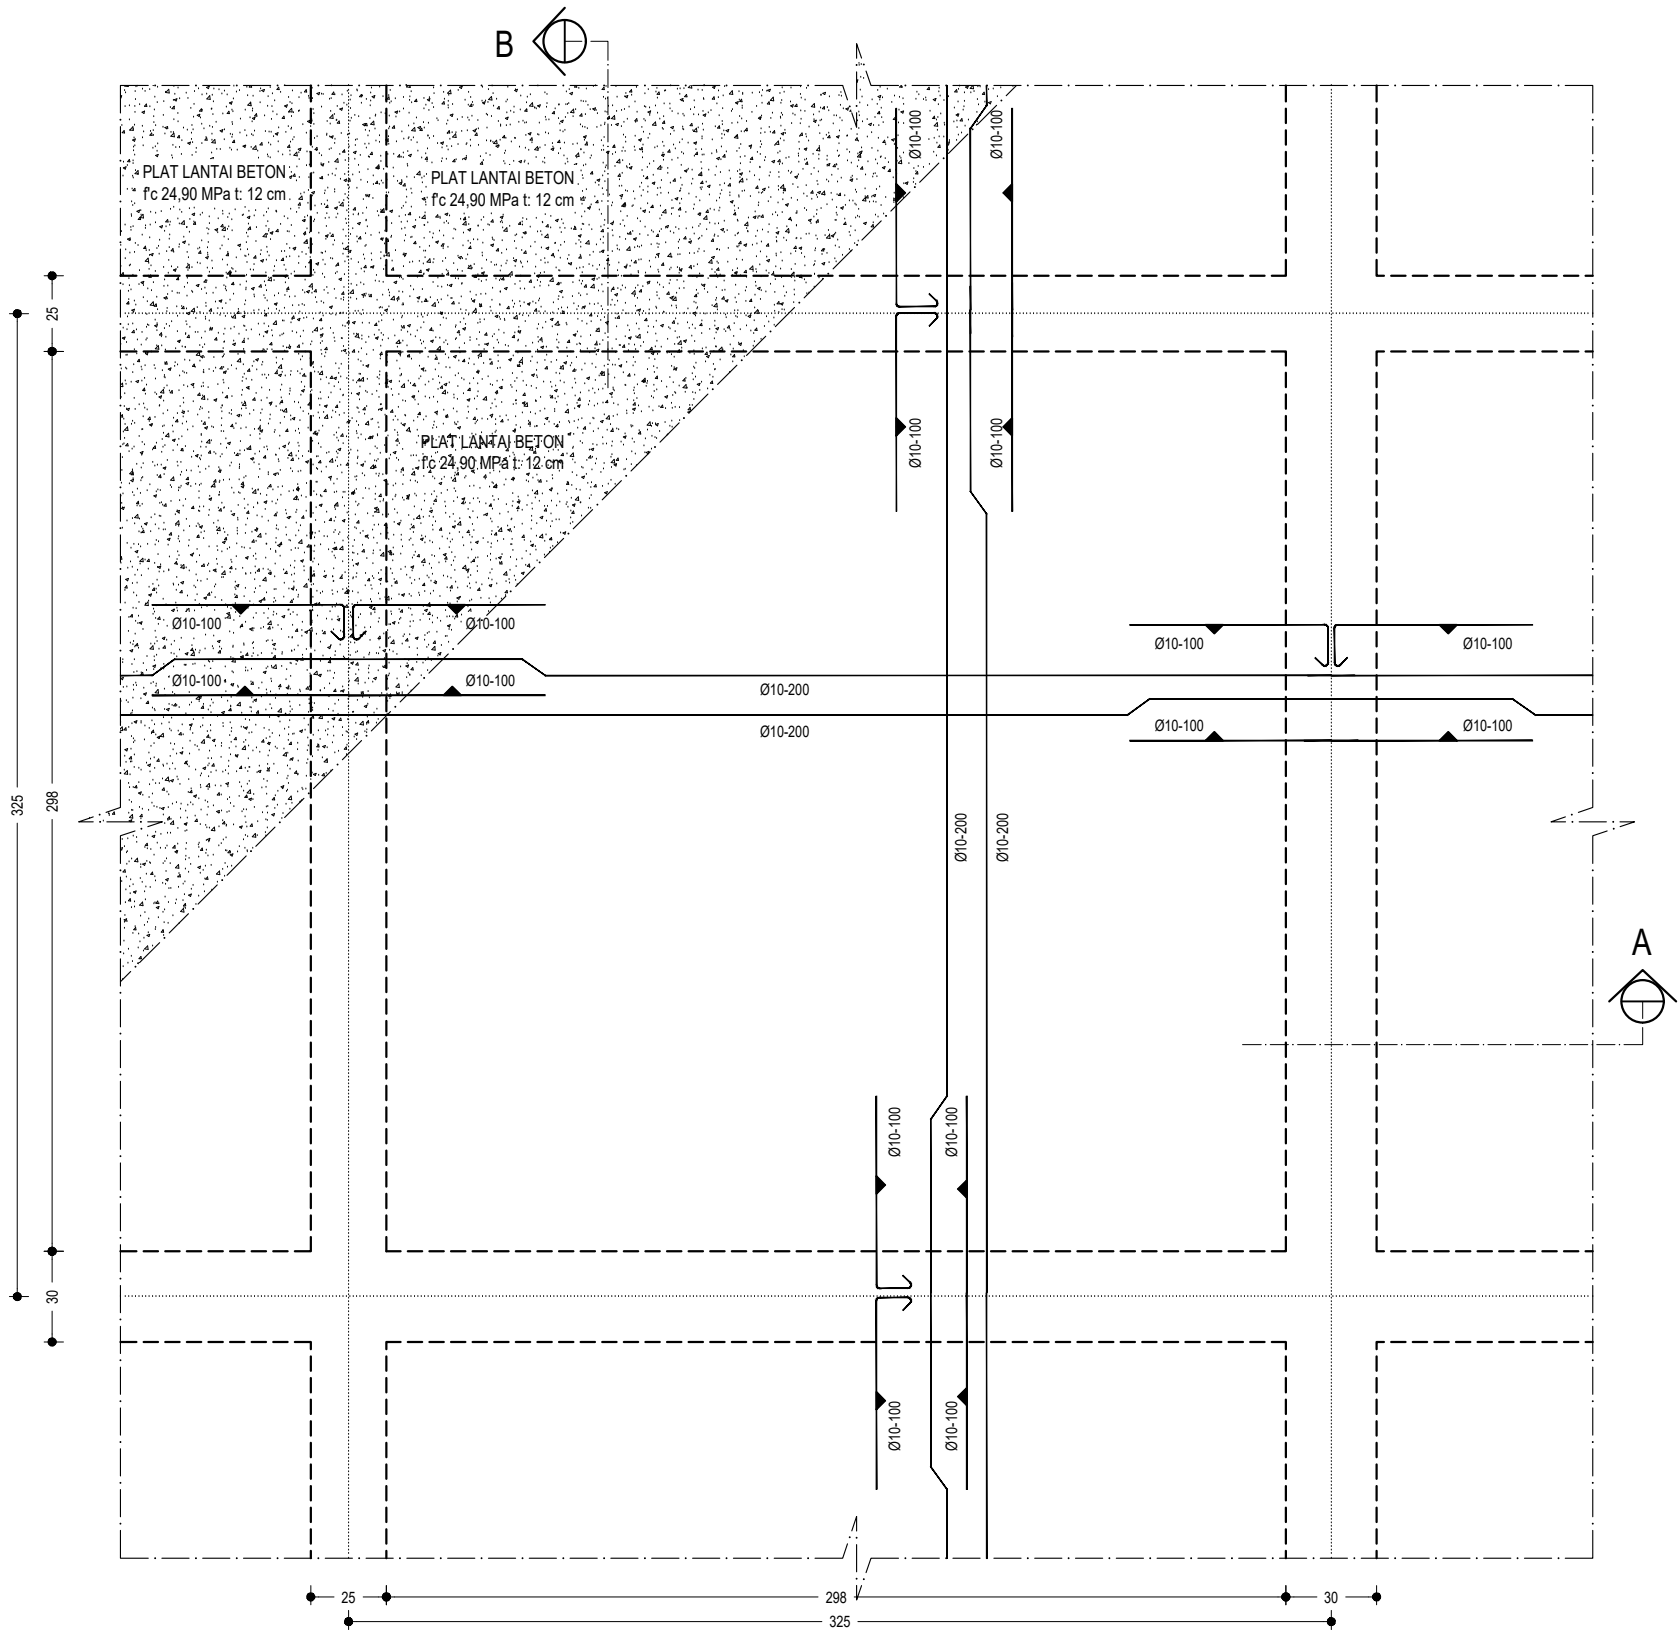


STR-054
DETAIL PLAT LANTAI TIPE B
SCALE
1:25

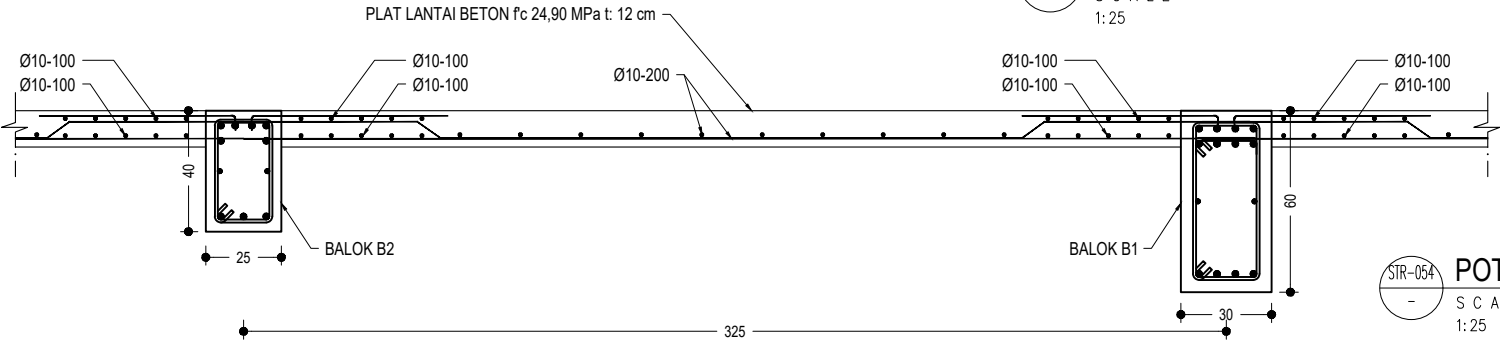


STR-054
POTONGAN A
SCALE
1:25

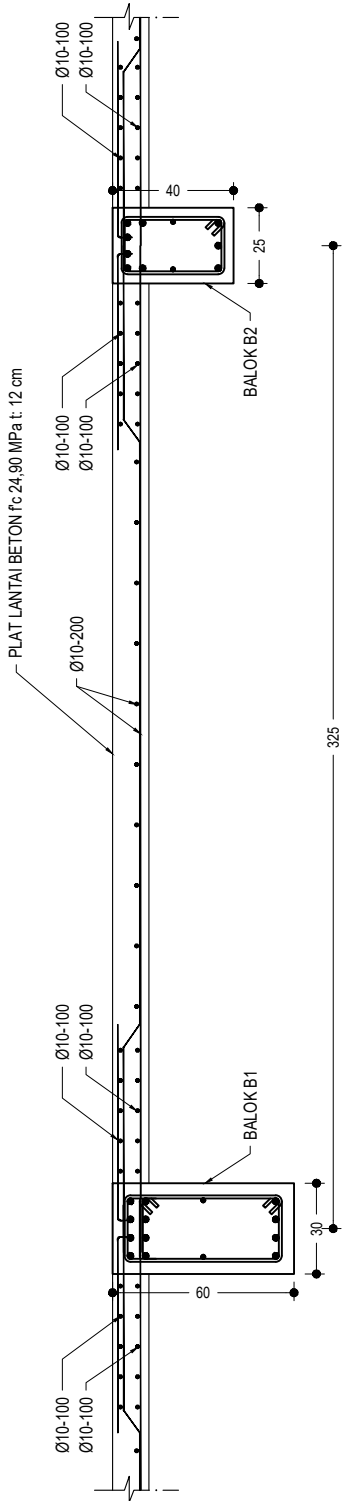


STR-054
POTONGAN B
SCALE
1:25

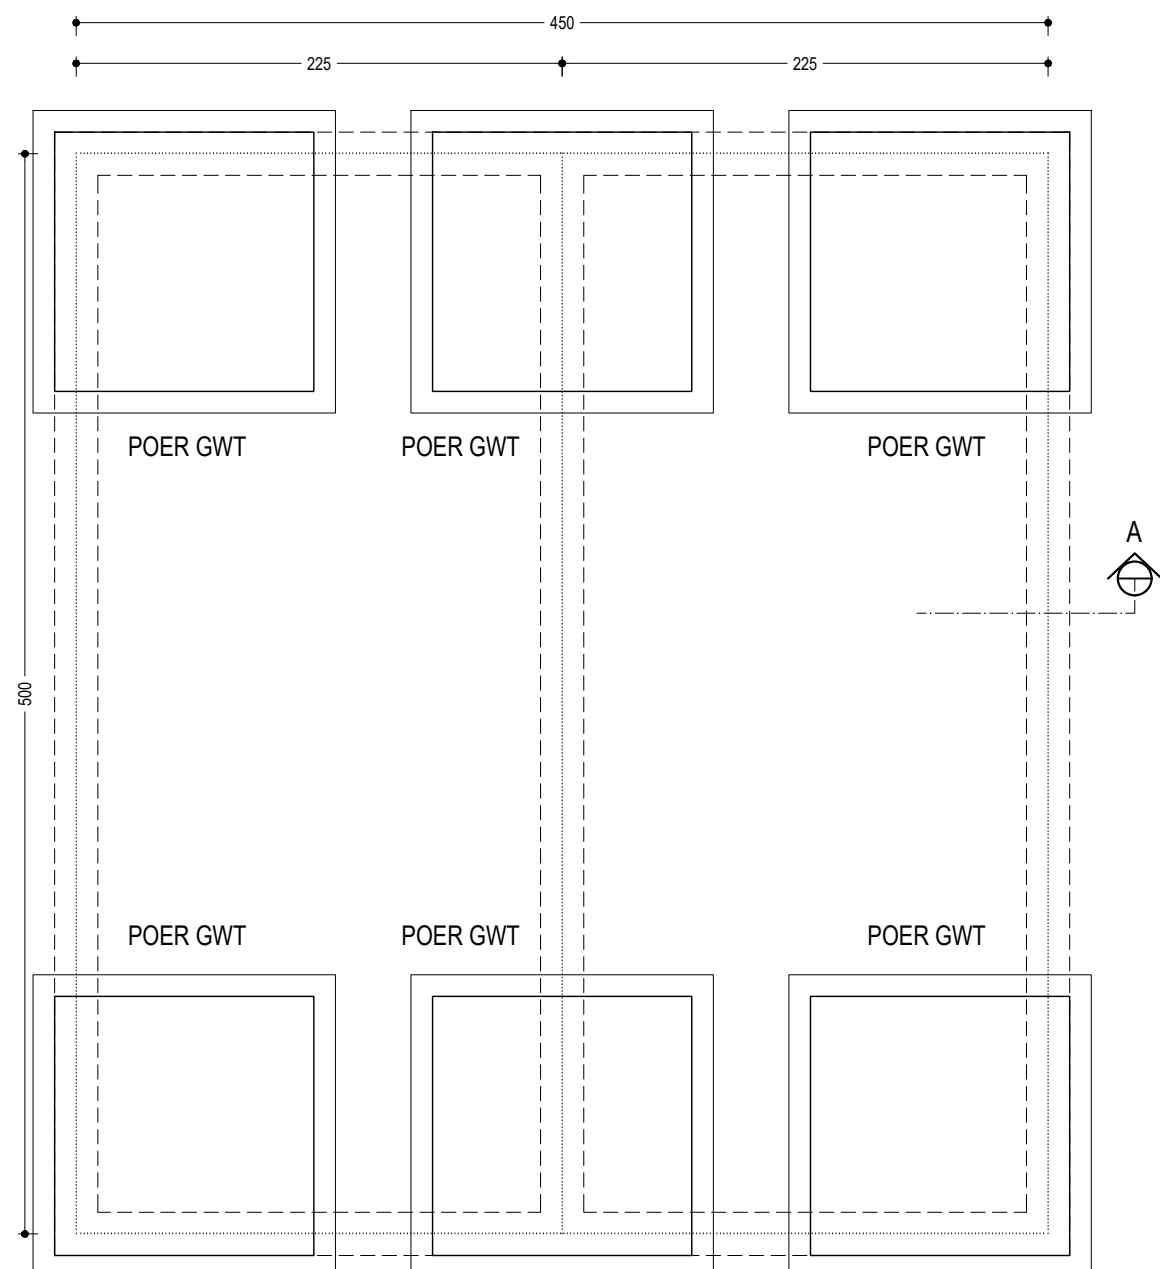


STR-055
RENC. PONDASI GWT
SCALE
1:40

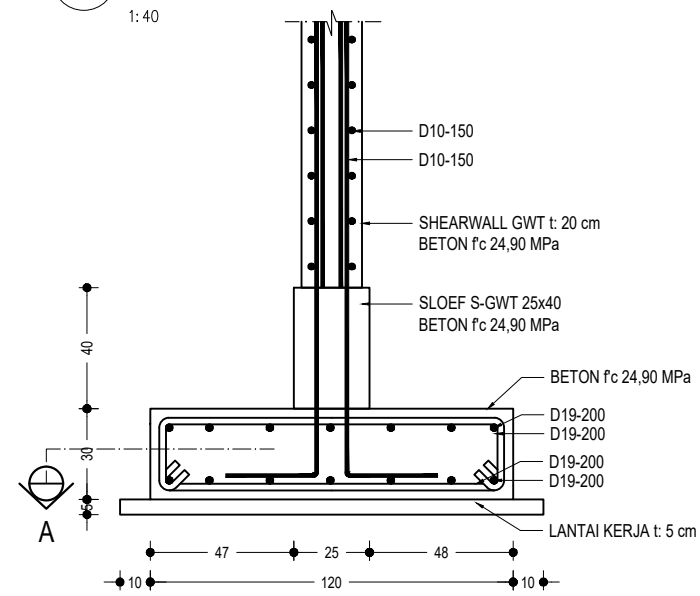

STR-055
DETAIL PONDASI POER GWT
SCALE
1:40

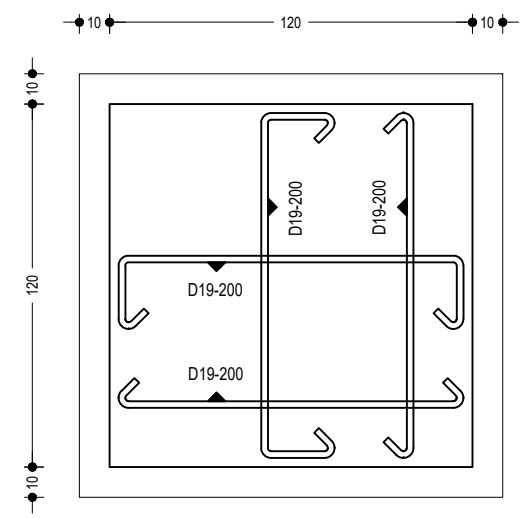

STR-055
POT. A (PONDASI GWT)
SCALE
1:40

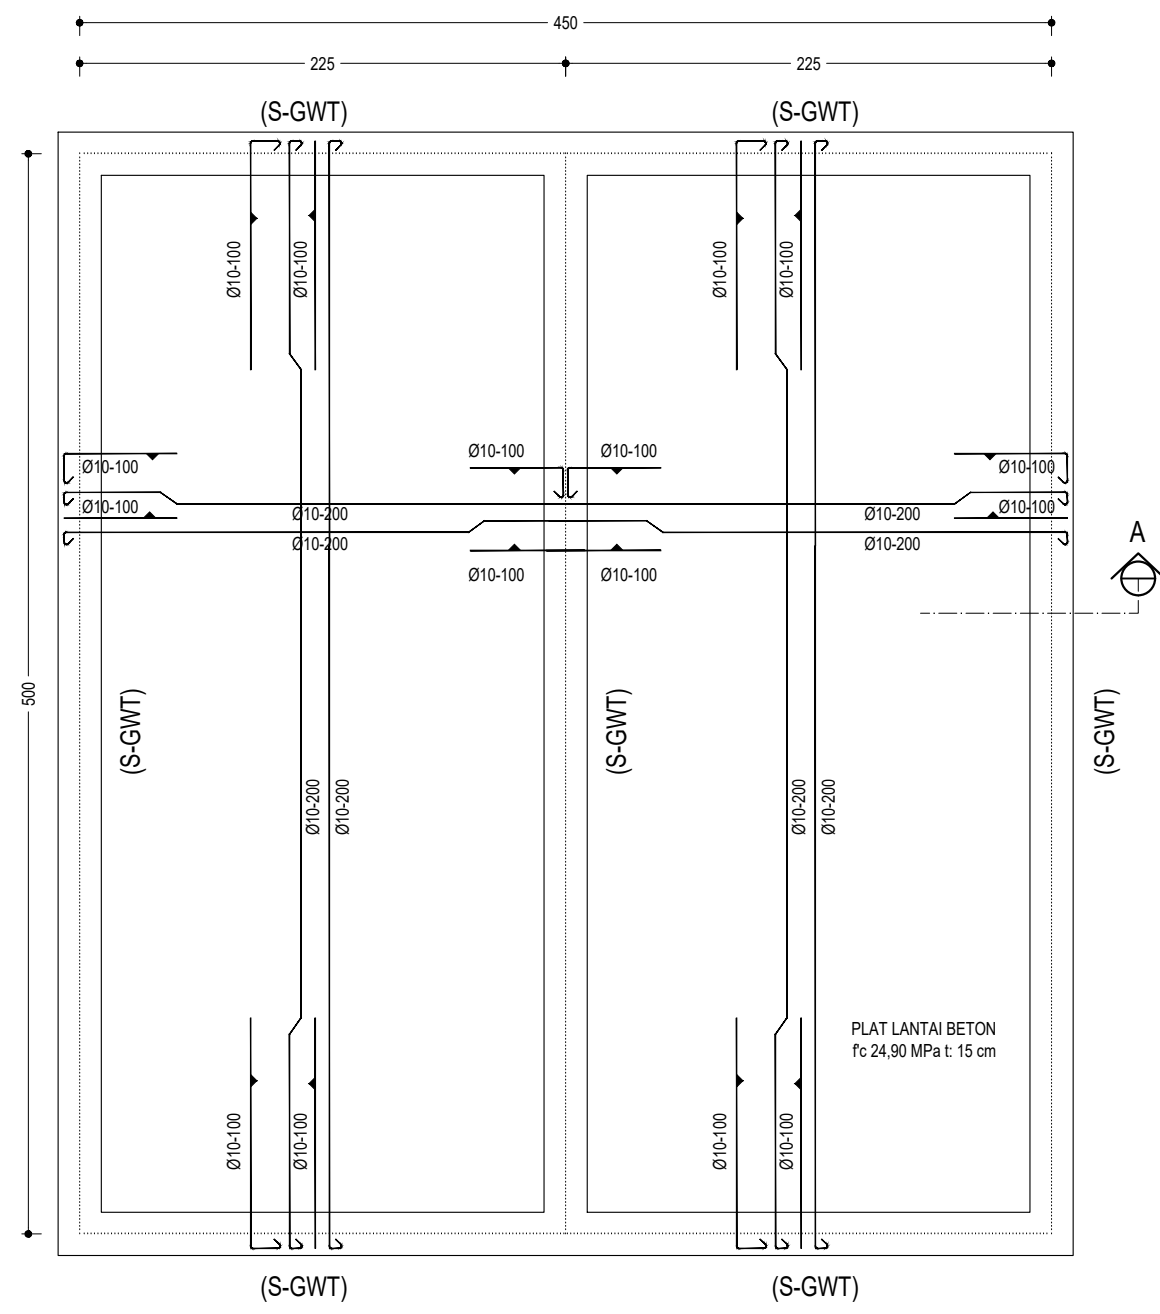

STR-055
RENC. SLOEF & PLAT LANTAI DASAR GWT
SCALE
1:40



UNIVERSITAS HASANUDDIN
2026

PROYEK
**PEMBANGUNAN
GEDUNG DEPARTEMEN
FORENSIK DAN MEDIKOLEGAL
UNIVERSITAS HASANUDDIN**

DIPERIKSA

DIKETAHUI

DISETUJUI


KONSULTAN PERENCANA

PERENCANA	NAMA	PARAF
Arsitek		
Sipil		
MEP		


GAMBAR	SKALA
DETAIL STR GROUND WATER TANK (GWT) 01	1:40

REVISI	TANGGAL
R-05	24/01/25
NO. GAMBAR	JUM. GAMBAR

STR-055
302

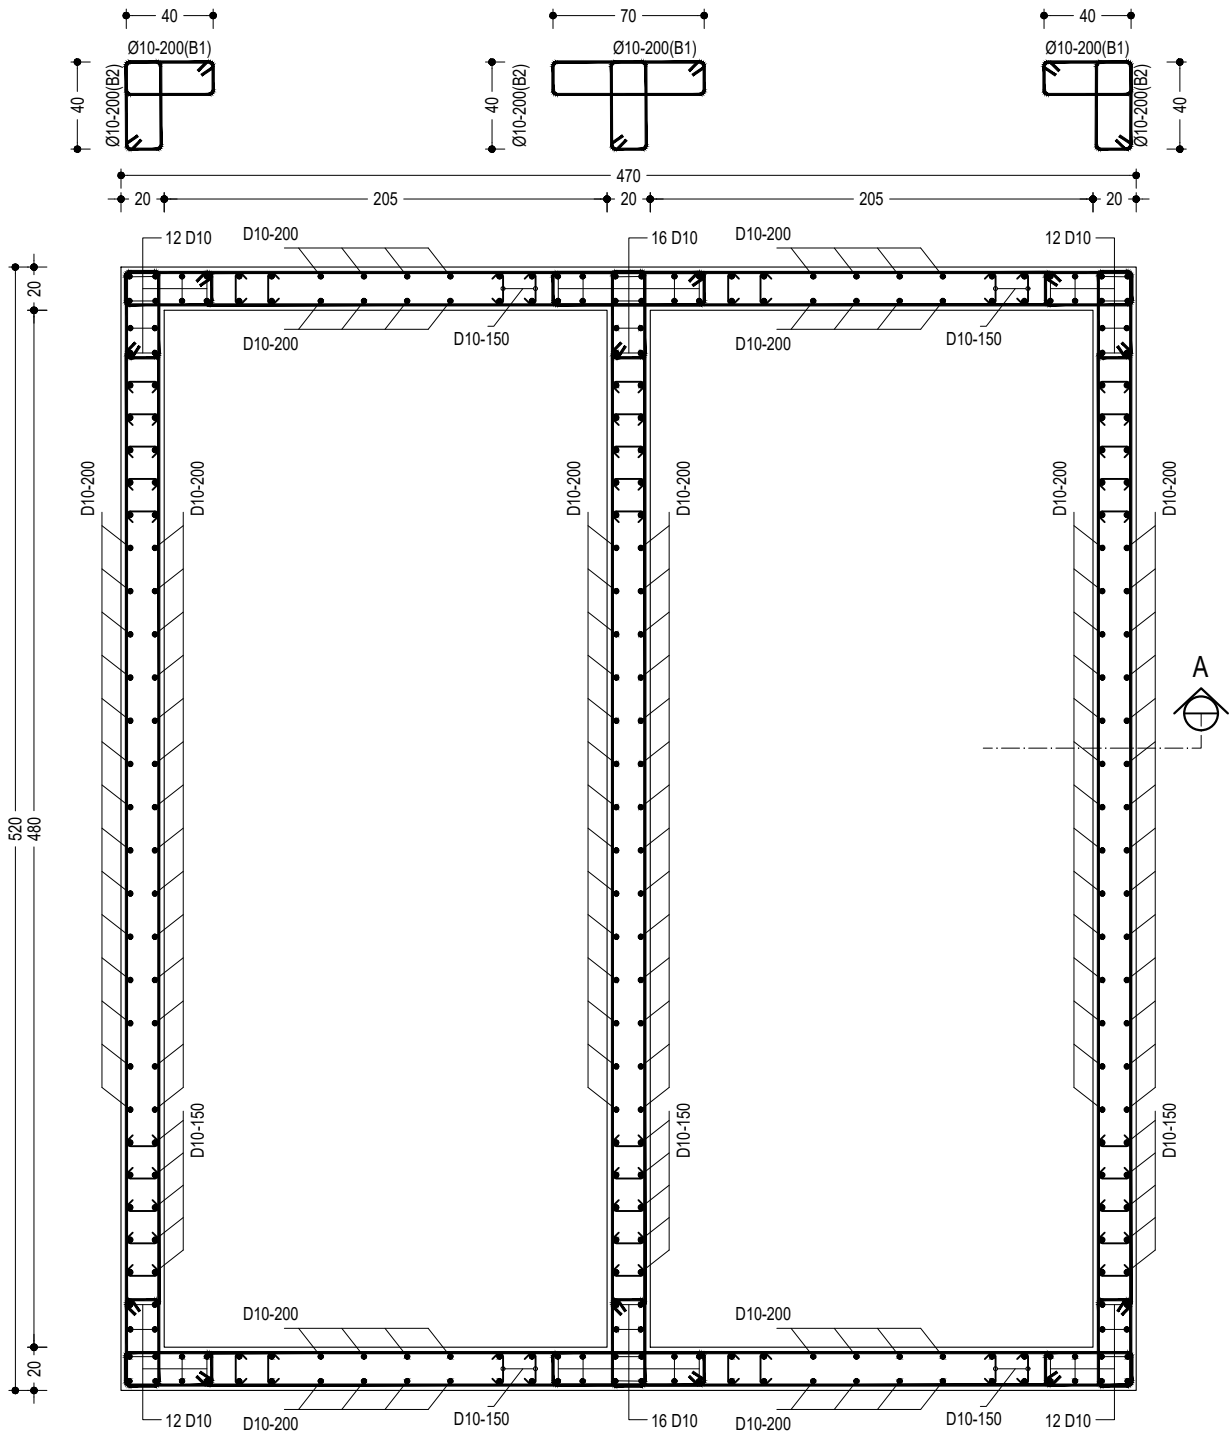

STR-056
RENC. SHEARWALL GWT
SCALE
1:40

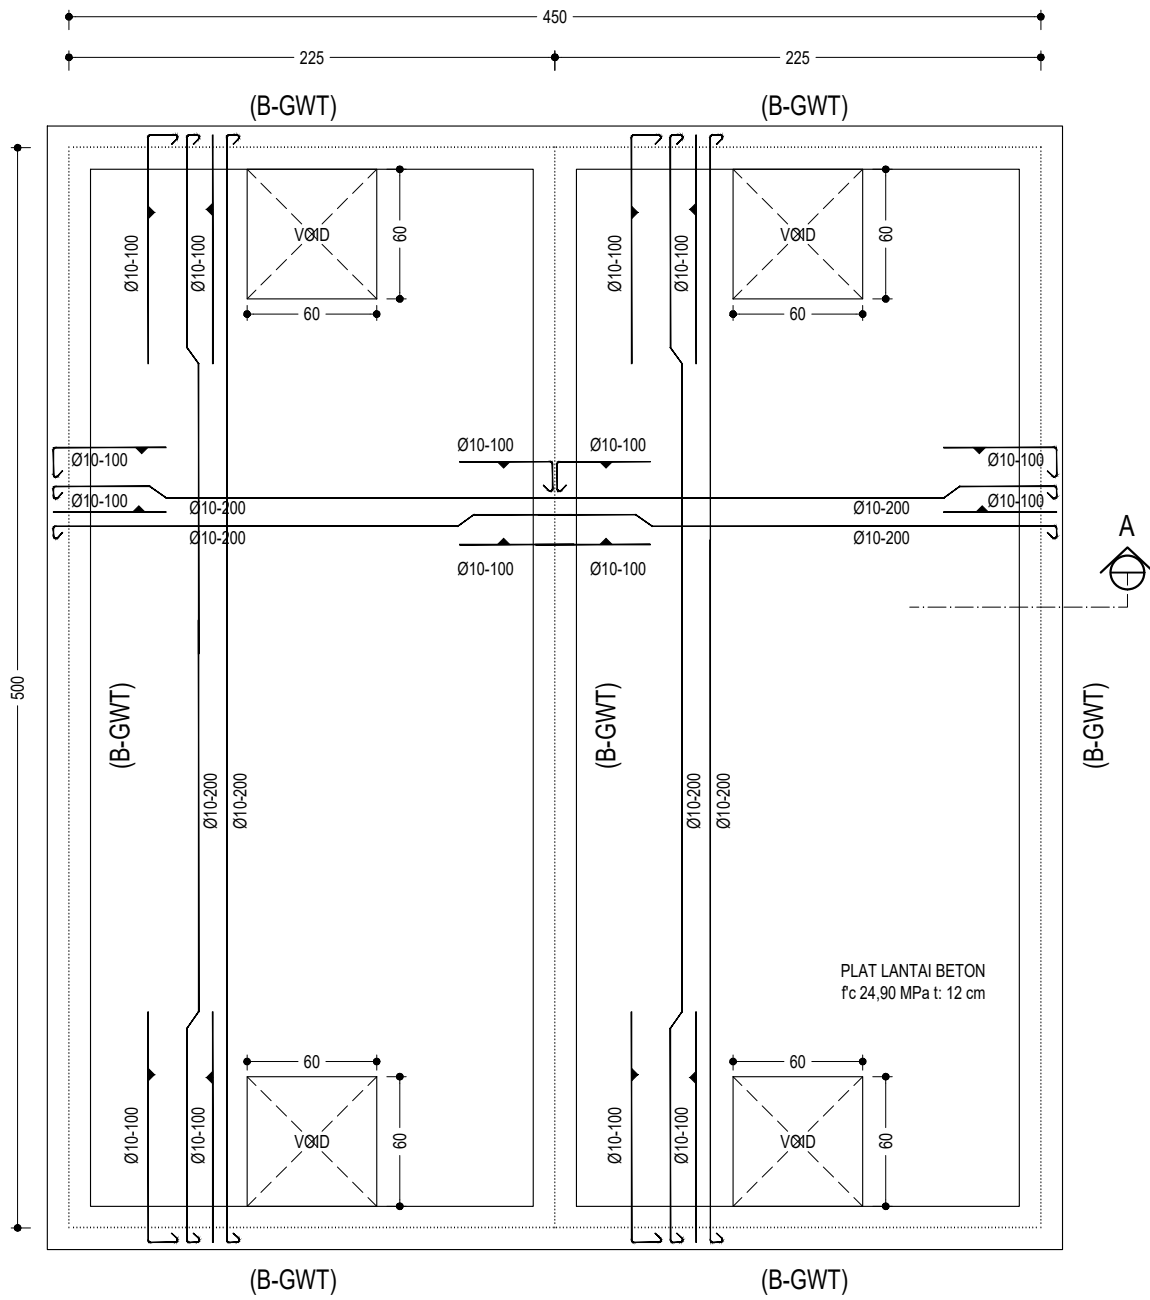

STR-056
RENC. BALOK & PLAT ATAP GWT
SCALE
1:40



UNIVERSITAS HASANUDDIN
2026

PROYEK

PEMBANGUNAN
GEDUNG DEPARTEMEN
FORENSIK DAN MEDIKOLEGAL
UNIVERSITAS HASANUDDIN

DIPERIKSA

DIKETAHUI

DISETUJUI

KONSULTAN PERENCANA


PERENCANA	NAMA	PARAF
Arsitek		
Sipil		
MEP		

GAMBAR	SKALA
DETAIL STR GROUND WATER TANK (GWT) 02	1:40


REVISI	TANGGAL
R-05	24/01/25
NO. GAMBAR	JUM. GAMBAR

STR-056


302

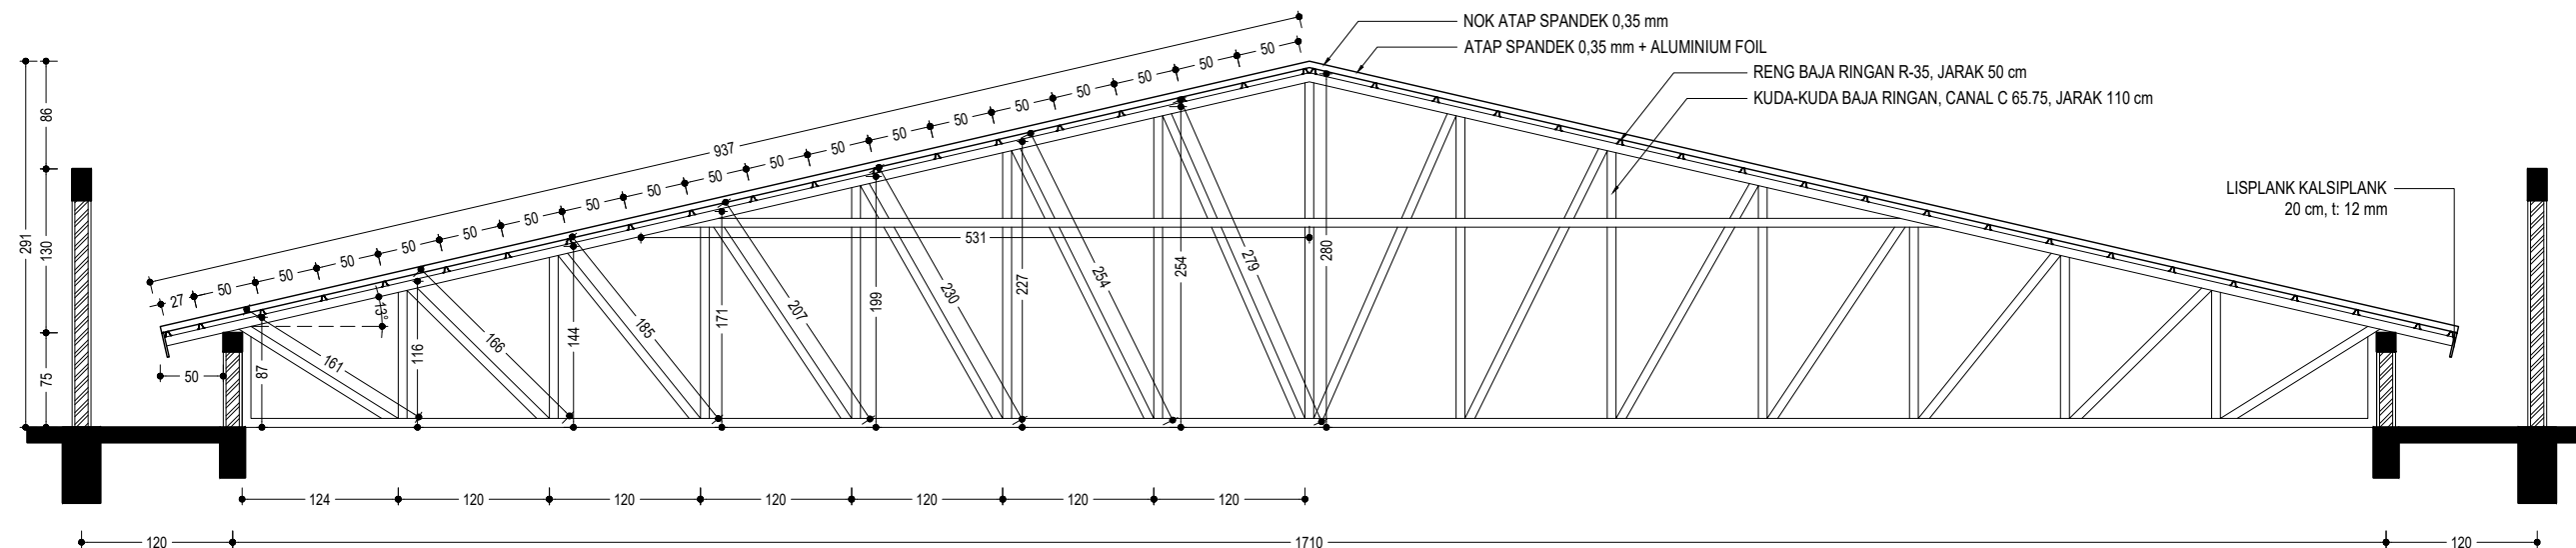

STR-058
-
SCALE
1:60
DETAIL KUDA-KUDA ATAP KD-1

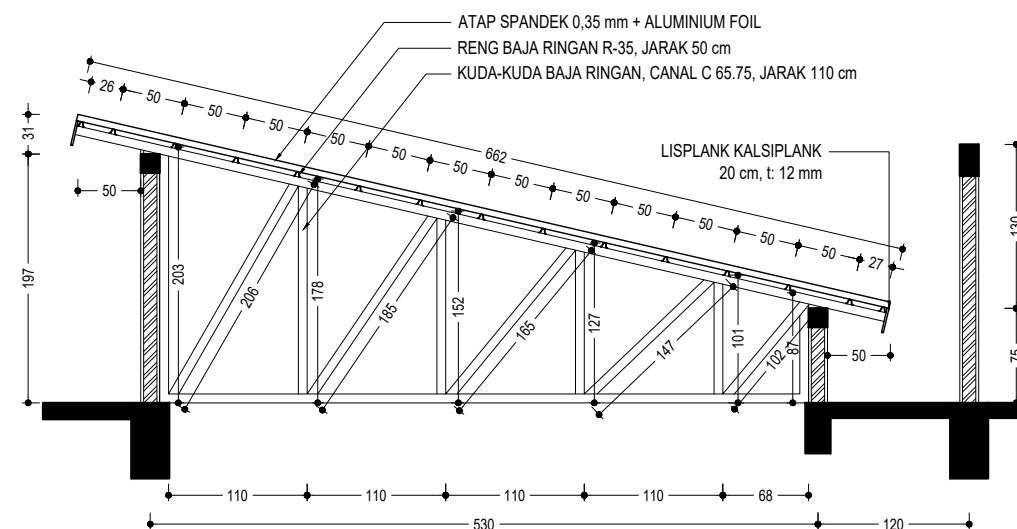

STR-058
-
SCALE
1:60
DETAIL KUDA-KUDA ATAP KD-2

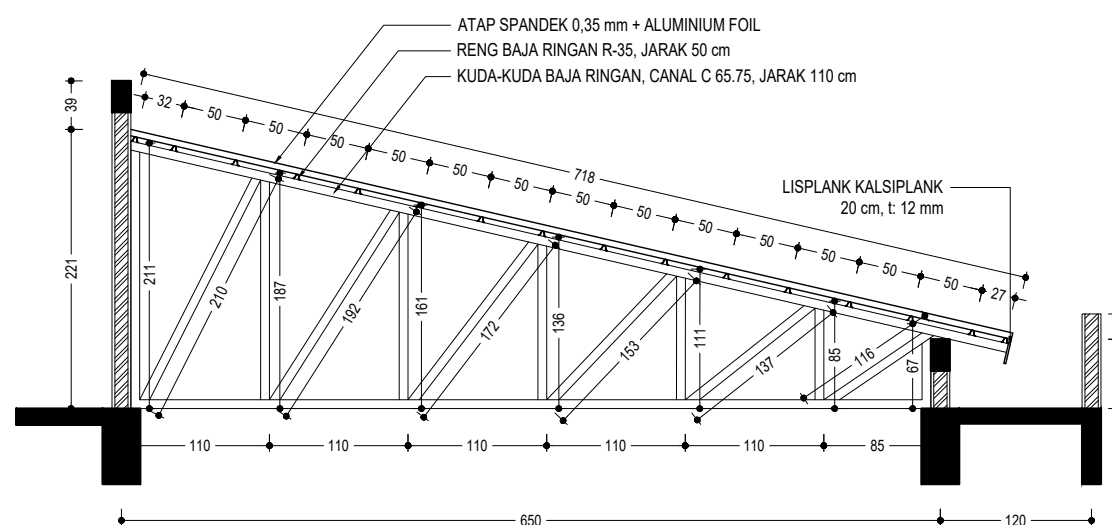

STR-058
-
SCALE
1:60
DETAIL KUDA-KUDA ATAP KD-3



UNIVERSITAS HASANUDDIN
2026

PROYEK

PEMBANGUNAN
GEDUNG DEPARTEMEN
FORENSIK DAN MEDIKOLEGAL
UNIVERSITAS HASANUDDIN

DIPERIKSA

DIKETAHUI


DISETUJUI

KONSULTAN PERENCANA

PERENCANA	NAMA	PARAF
Arsitek		
Sipil		
MEP		

GAMBAR	SKALA
DETAIL KUDA-KUDA ATAP KD-1, KD-2, KD-3	1:60

REVISI	TANGGAL
R-05	24/01/25
NO. GAMBAR	JUM. GAMBAR
STR-058	302

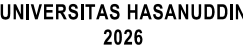

PROYEK

**PEMBANGUNAN
GEDUNG DEPARTEMEN
FORENSIK DAN MEDIKOLEGAL
UNIVERSITAS HASANUDDIN**

DIPERIKSA

DIKETAHUI

DISETUJUI

KONSULTAN PERENCANA


PERENCANA	NAMA	PARAF
Arsitek		
Sipil		
MEP		

GAMBAR	SKALA
DETAIL KUDA-KUDA ATAP KD-4, KD-5	1:60

REVISI	TANGGAL
R-05	24/01/25
NO. GAMBAR	JUM. GAMBAR

STR-059


302

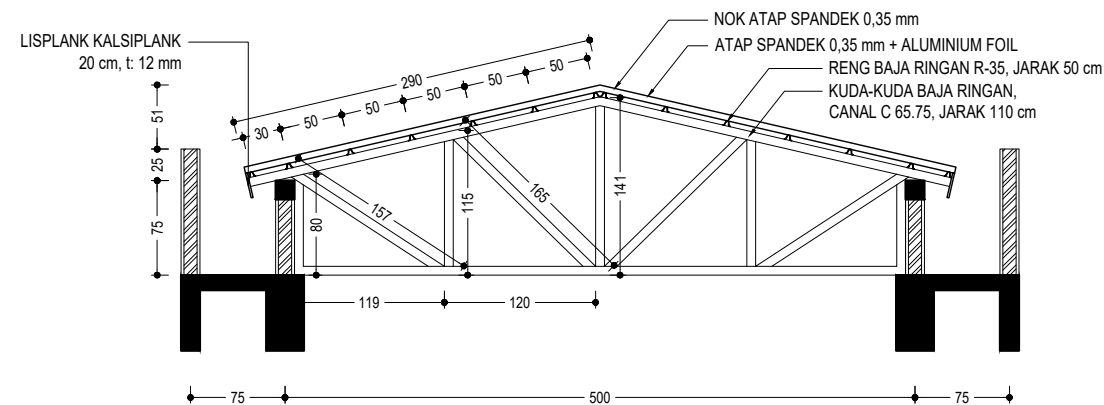

STR-059

DETAIL KUDA-KUDA ATAP KD-4

SCALE
1:60

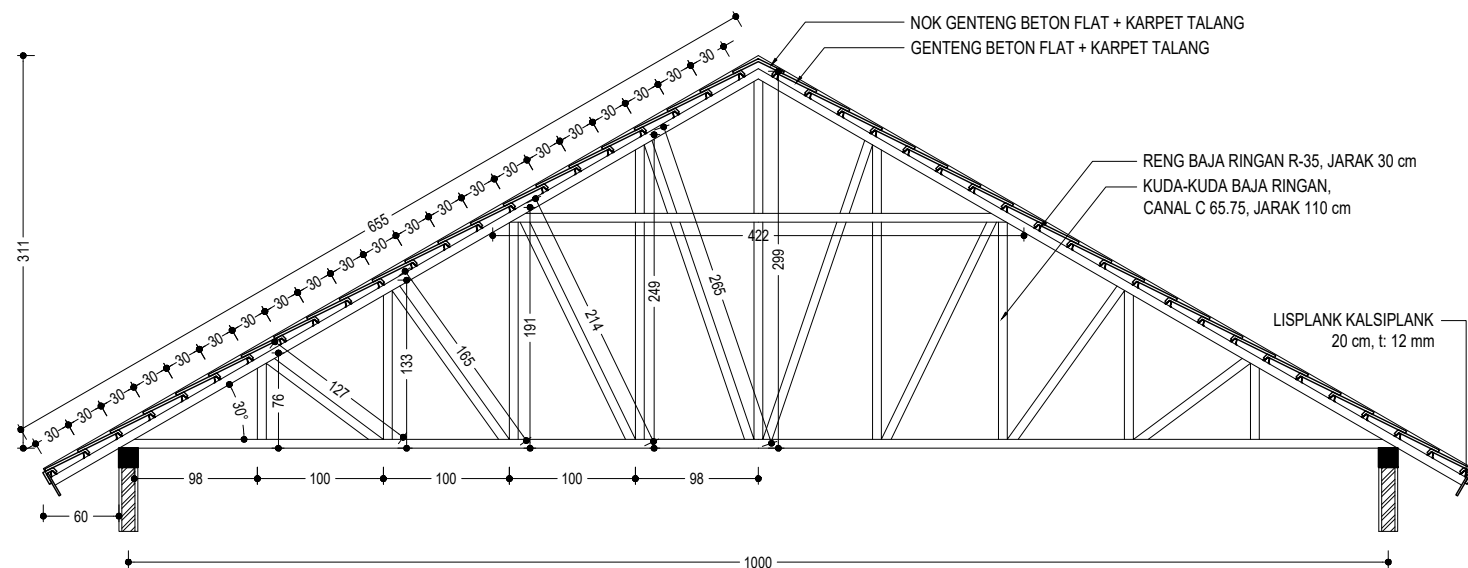

STR-059

DETAIL KUDA-KUDA ATAP KD-5

SCALE
1:60

DAFTAR ISI

ARSITEKTUR		
NO	NAMA GAMBAR	SKALA
ARS-001	DAFTAR ISI ARSITEKTUR	NTS
ARS-002	DENAH POLA LANTAI (BANG. UTAMA) LT-1	1:275
ARS-003	DENAH POLA LANTAI (BANG. UTAMA) LT-2	1:275
ARS-004	DENAH POLA LANTAI (BANG. UTAMA) LT-3	1:275
ARS-005	DENAH POLA LANTAI (BANG. UTAMA) LT-DAK	1:275
ARS-006	DENAH POLA LANTAI (BANG. ADM) LT-1	1:150
ARS-007	DENAH POLA LANTAI (BANG. ADM) LT-2	1:150
ARS-008	DENAH PLAFON (BANG. UTAMA) LT-1	1:275
ARS-009	DENAH PLAFON (BANG. UTAMA) LT-2	1:275
ARS-010	DENAH PLAFON (BANG. UTAMA) LT-3	1:275
ARS-011	DENAH PLAFON (BANG. UTAMA) LT-DAK	1:275
ARS-012	DENAH PLAFONI (BANG. ADM) LT-1 & LT-2	1:150
ARS-013	DENAH PLAFON (BANG. ADM) ATAP	1:150
ARS-014	DENAH KUSEN (BANG. UTAMA) LT-1	1:275
ARS-015	DENAH KUSEN (BANG. UTAMA) LT-2	1:275
ARS-016	DENAH KUSEN (BANG. UTAMA) LT-3	1:275
ARS-017	DENAH KUSEN (BANG. UTAMA) LT-DAK	1:275
ARS-018	DENAH KUSEN (BANG. ADM)	1:150
ARS-019	SCHEDULE KUSEN PINTU DAN JENDELA	NTS
ARS-020	DETAIL PJA-01	1:25
ARS-021	DETAIL PJA-02	1:25
ARS-022	DETAIL PJA-03	1:25
ARS-023	DETAIL PJA-04	1:25
ARS-024	DETAIL PJB-01	1:25
ARS-025	DETAIL PJB-02, PJC-03	1:25
ARS-026	DETAIL PJB-04	1:25
ARS-027	DETAIL PJB-05, PJB-06	1:25
ARS-028	DETAIL PJB-07, PJB-08	1:25
ARS-029	DETAIL PJB-09	1:25
ARS-030	DETAIL PJB-10, PJB-11	1:25
ARS-031	DETAIL PJC-01, PJC-02	1:25
ARS-032	DETAIL PJC-03	1:25
ARS-033	DETAIL PJC-04, PA-01,PA-02	1:25
ARS-034	DETAIL PA-03, PB-01	1:25
ARS-035	DETAIL PB-02, PB-03	1:25
ARS-036	DETAIL PB-04, PB-05, PB-06	1:25
ARS-037	DETAIL PB-07, PC-01	1:25

ARS-038	DETAIL PC-2, PC-3, PD-01, PD-02	1:25
ARS-039	DETAIL JA-01	1:25
ARS-040	DETAIL JA-02, JA-03	1:25
ARS-041	DETAIL JA-04, JA-05	1:25
ARS-042	DETAIL JA-06	1:25
ARS-043	DETAIL JA-07, JB-01	1:25
ARS-044	DETAIL JB-02	1:25
ARS-045	DETAIL JB-03	1:25
ARS-046	DETAIL JB-04, JB-05	1:25
ARS-047	DETAIL JB-06, JB-07	1:25
ARS-048	DETAIL JB-08, JB-09	1:25
ARS-049	DETAIL JB-10	1:25
ARS-050	DETAIL JC-01, JC-02	1:25
ARS-051	DETAIL JC-03, JC-04	1:25
ARS-052	DETAIL JC-05, JC-06	1:25
ARS-053	DENAH TOILET & RAILING LT-1	1:275
ARS-054	DENAH TOILET & RAILING LT-2	1:275
ARS-055	DENAH TOILET & RAILING LT-3	1:275
ARS-056	DETAIL TOILET 01	1:40
ARS-057	DETAIL TOILET 02	1:40
ARS-058	DETAIL TOILET 03	1:40
ARS-059	DETAIL TOILET 04	1:40
ARS-060	DETAIL TOILET 05	1:40
ARS-061	DETAIL TOILET 06	1:40
ARS-062	DETAIL PARTISI KUBIKAL PK-01	1:25
ARS-063	DETAIL PARTISI KUBIKAL PK-02	1:25
ARS-064	DETAIL PARTISI KUBIKAL PK-03	1:25
ARS-065	DETAIL RAILING 01	1:50
ARS-066	DETAIL RAILING 02	1:50
ARS-067	DETAIL RAILING 03	1:50
ARS-068	DETAIL RAILING 04	1:50
ARS-069	DETAIL RAILING 05	1:50
ARS-070	DETAIL RAILING 06	1:50
ARS-071	DENAH FASAD LT-2	1:275
ARS-072	DENAH FASAD LT-3	1:275
ARS-073	DETAIL FASAD 01	1:75
ARS-074	DETAIL FASAD 02, 03	1:75, 1:40
ARS-075	DETAIL FASAD 04 (FONT 3D)	1:40



UNIVERSITAS HASANUDDIN
2026

PROYEK

PEMBANGUNAN
GEDUNG DEPARTEMEN
FORENSIK DAN MEDIKOLEGAL
UNIVERSITAS HASANUDDIN

DIPERIKSA

DIKETAHUI

DISETUJUI

KONSULTAN PERENCANA


PERENCANA	NAMA	PARAF
Arsitek		
Sipil		
MEP		

GAMBAR	SKALA
DAFTAR ISI ARSITEKTUR	NTS


REVISI	TANGGAL
R-05	24/01/25
NO. GAMBAR	JUM. GAMBAR

ARS-001

302

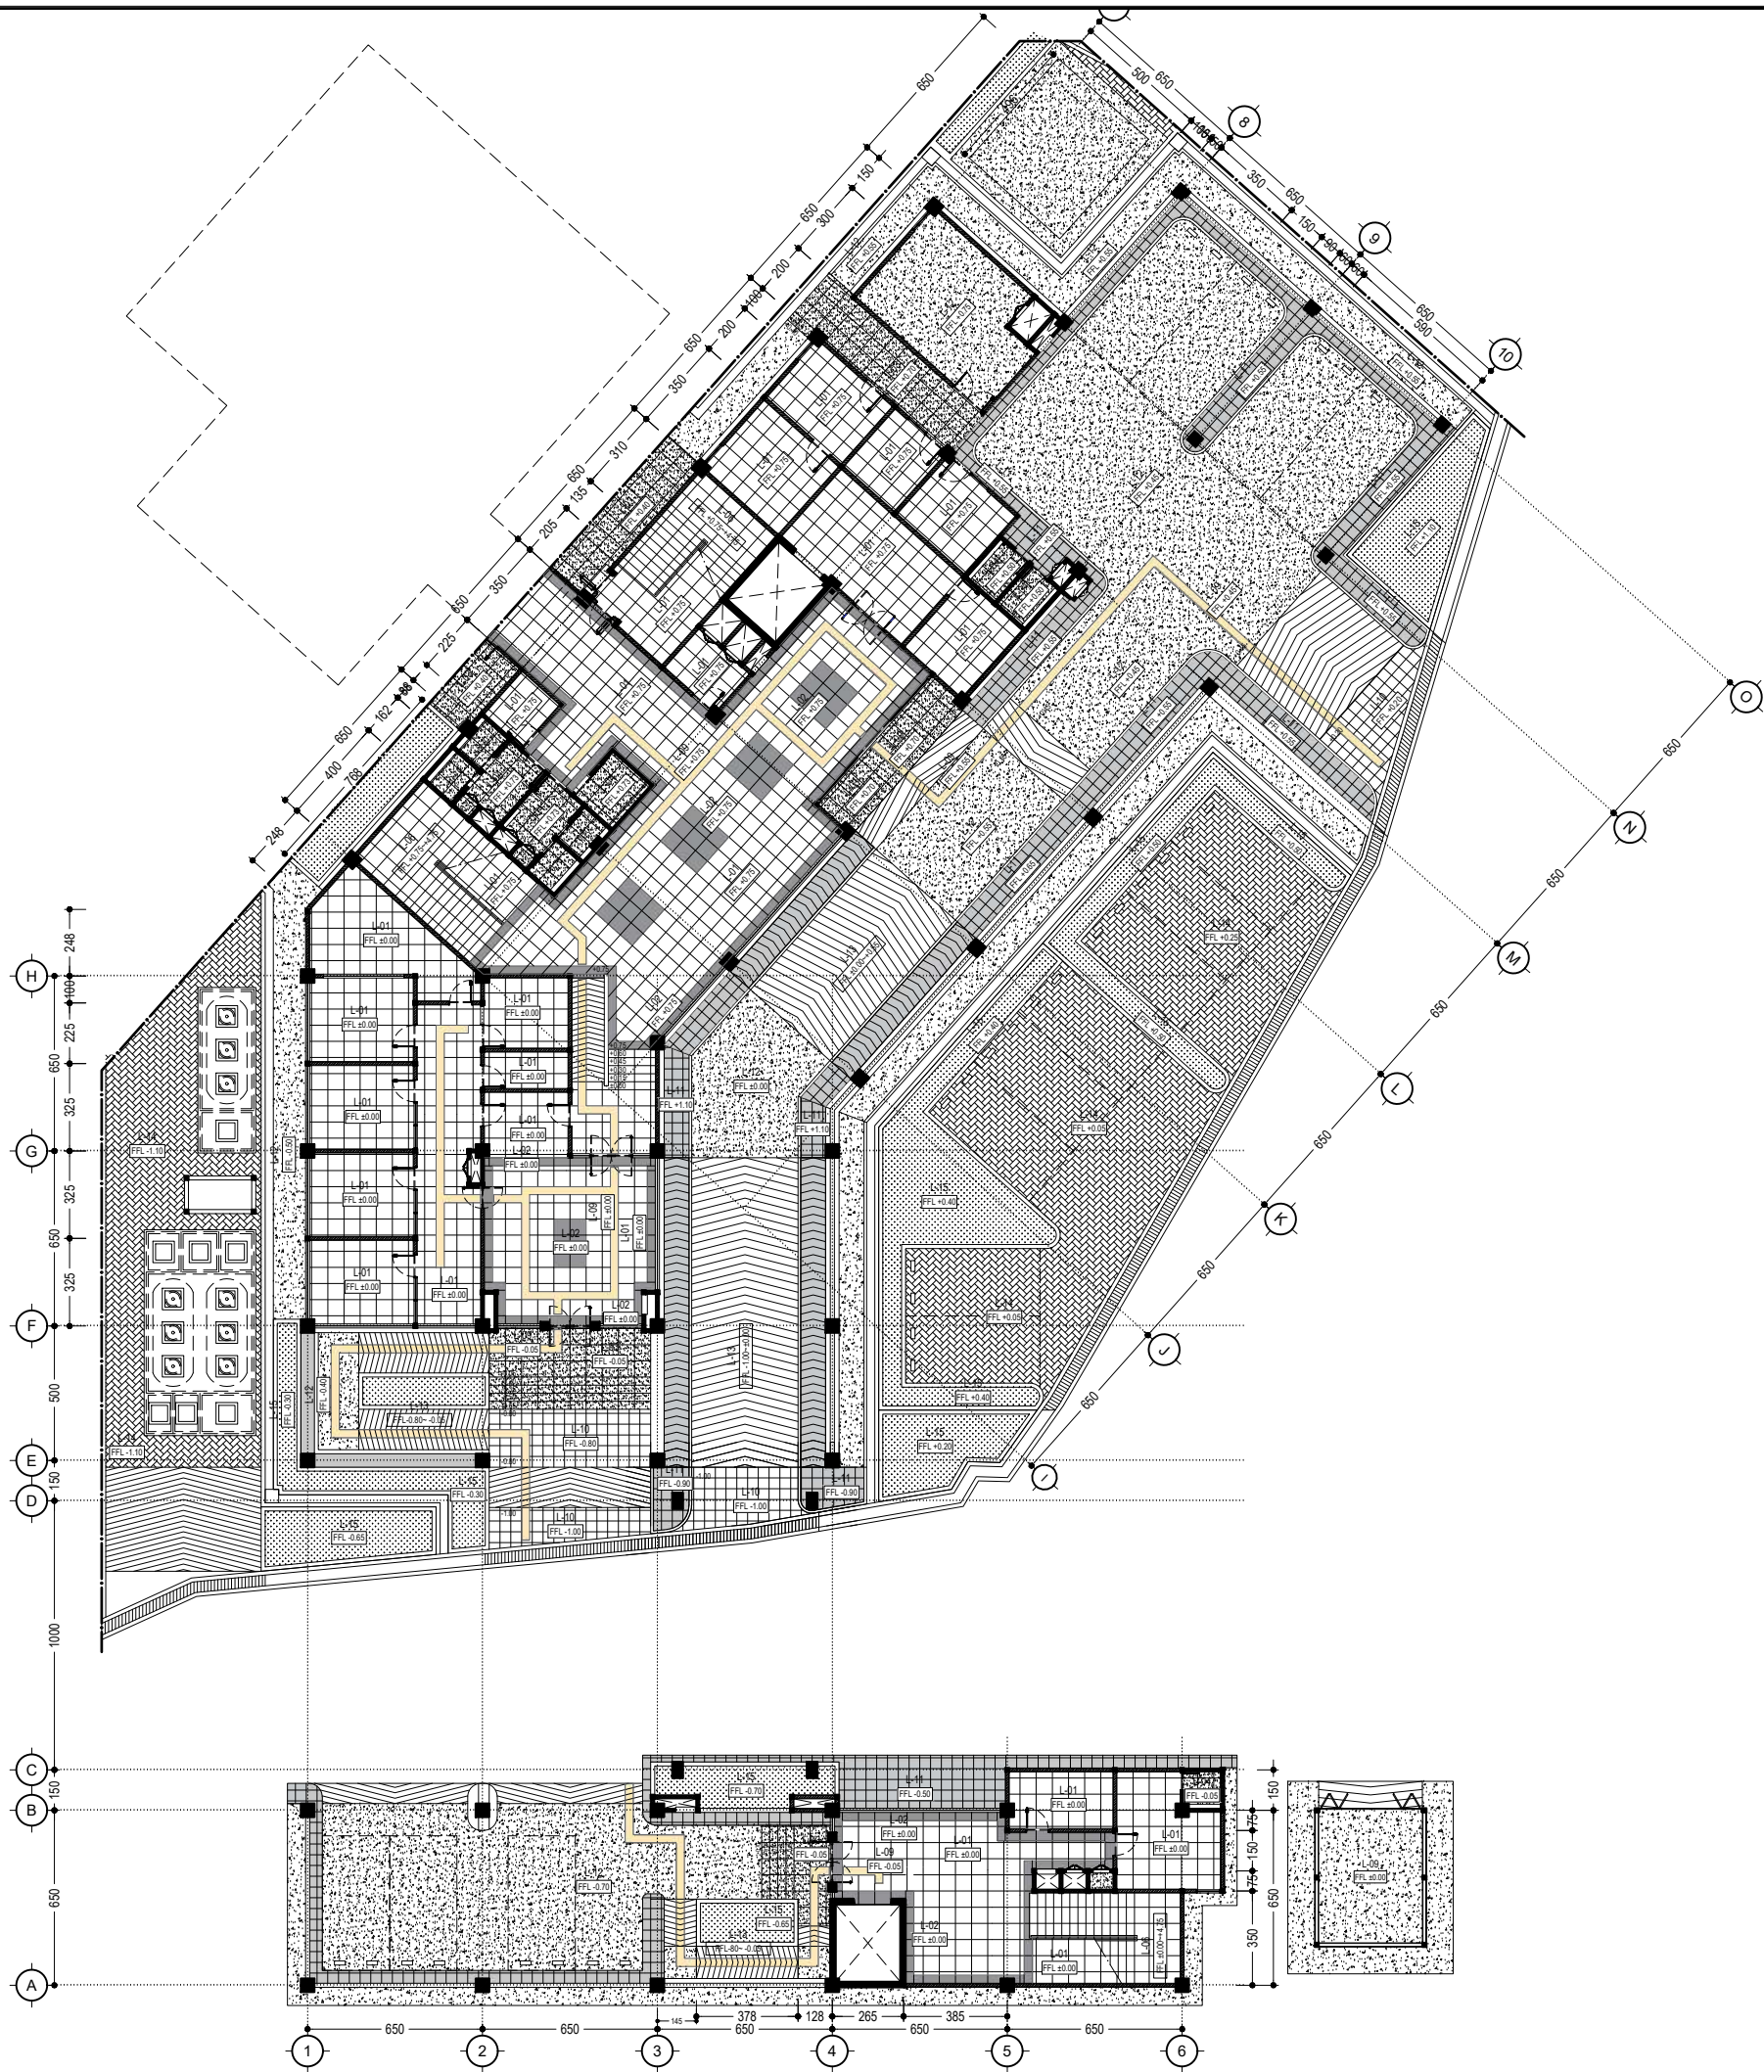

SIMBOL	KETERANGAN		WARNA
L-01	INDOOR	GRANIT TILE 60 x 60 POLISHED PLINT GRANIT TILE 10 x 60 POLISHED	WHITE MARBLE WHITE MARBLE
L-02	INDOOR	GRANIT TILE 60 x 60 POLISHED	BLACK BARBLE
L-03	TERAS, BALKON	GRANIT TILE 60 x 60 UNPOLISHED	GREY MARBLE
L-04	TOILET, DLL	GRANIT TILE 60 x 60 POLISHED GRANIT TILE DINDING 60 x 60 POLISHED, T: 3 m	GREY MARBLE LIGHT MARBLE
L-05	RG. PEMANDIAN JENAZAH, DLL	GRANIT TILE 60 x 60 POLISHED GRANIT TILE 60 x 60 HT POLISHED, T: 3 m	WHITE WHITE
L-06	TANGGA	GRANIT TILE 60 x 60 POLISHED STEP NOSING 10 x 60 KERAMIK TILE	WHITE MARBLE WHITE
L-07	MEJA BETON	GRANIT TILE 60 x 60 POLISHED GRANIT TILE DINDING 60 x 60 POLISHED, T: 0,6 m	BLACK MARBLE LIGHT MARBLE
L-08	AREA INFEKSIUS	ACI HALUS, EPOXY ANTI BAKTERI PLINT EPOXY ANTI BAKTERI T: 10 cm	LIGHT BLUE LIGHT BLUE
L-09	DIFABLE	GUIDING BLOCK DIVABLE 30 x 30, BINTIK & GARIS	ORANGE
L-10	OUTDOOR	ANDESIT BATU ALAM LANTAI 40 x 40	DARK GREY
L-11	OUTDOOR	ANDESIT BATU ALAM LANTAI 40 x 40	BEAGE
L-12	OUTDOOR	SCREET DAK BETON, ACI KASAR	NATURAL
L-13	RAMP	SCREET DAK BETON, ACI KASAR, TALI AIR 1/1	NATURAL
L-14	PARKIR	PAVING BLOCK K-300 T: 8 cm KANSTIN BETON 10x20x40	NATURAL NATURAL
L-15	OUTDOOR	RUMPUT GAJAH MINI	

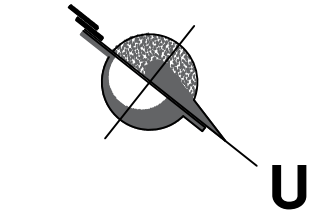

ARS-002
-
DENAH POLA LANTAI (BANG. UTAMA) LT-1
SCALE
1:275



UNIVERSITAS HASANUDDIN
2026

PROYEK

PEMBANGUNAN
GEDUNG DEPARTEMEN
FORENSIK DAN MEDIKOLEGAL
UNIVERSITAS HASANUDDIN

DIPERIKSA

DIKETAHUI

DISETUJUI

KONSULTAN PERENCANA


PERENCANA	NAMA	PARAF
Arsitek		
Sipil		
MEP		

GAMBAR	SKALA
DENAH POLA LANTAI (BANG. UTAMA) LT-1	1:275


REVISI	TANGGAL
R-05	24/01/25
NO. GAMBAR	JUM. GAMBAR

ARS-002

302

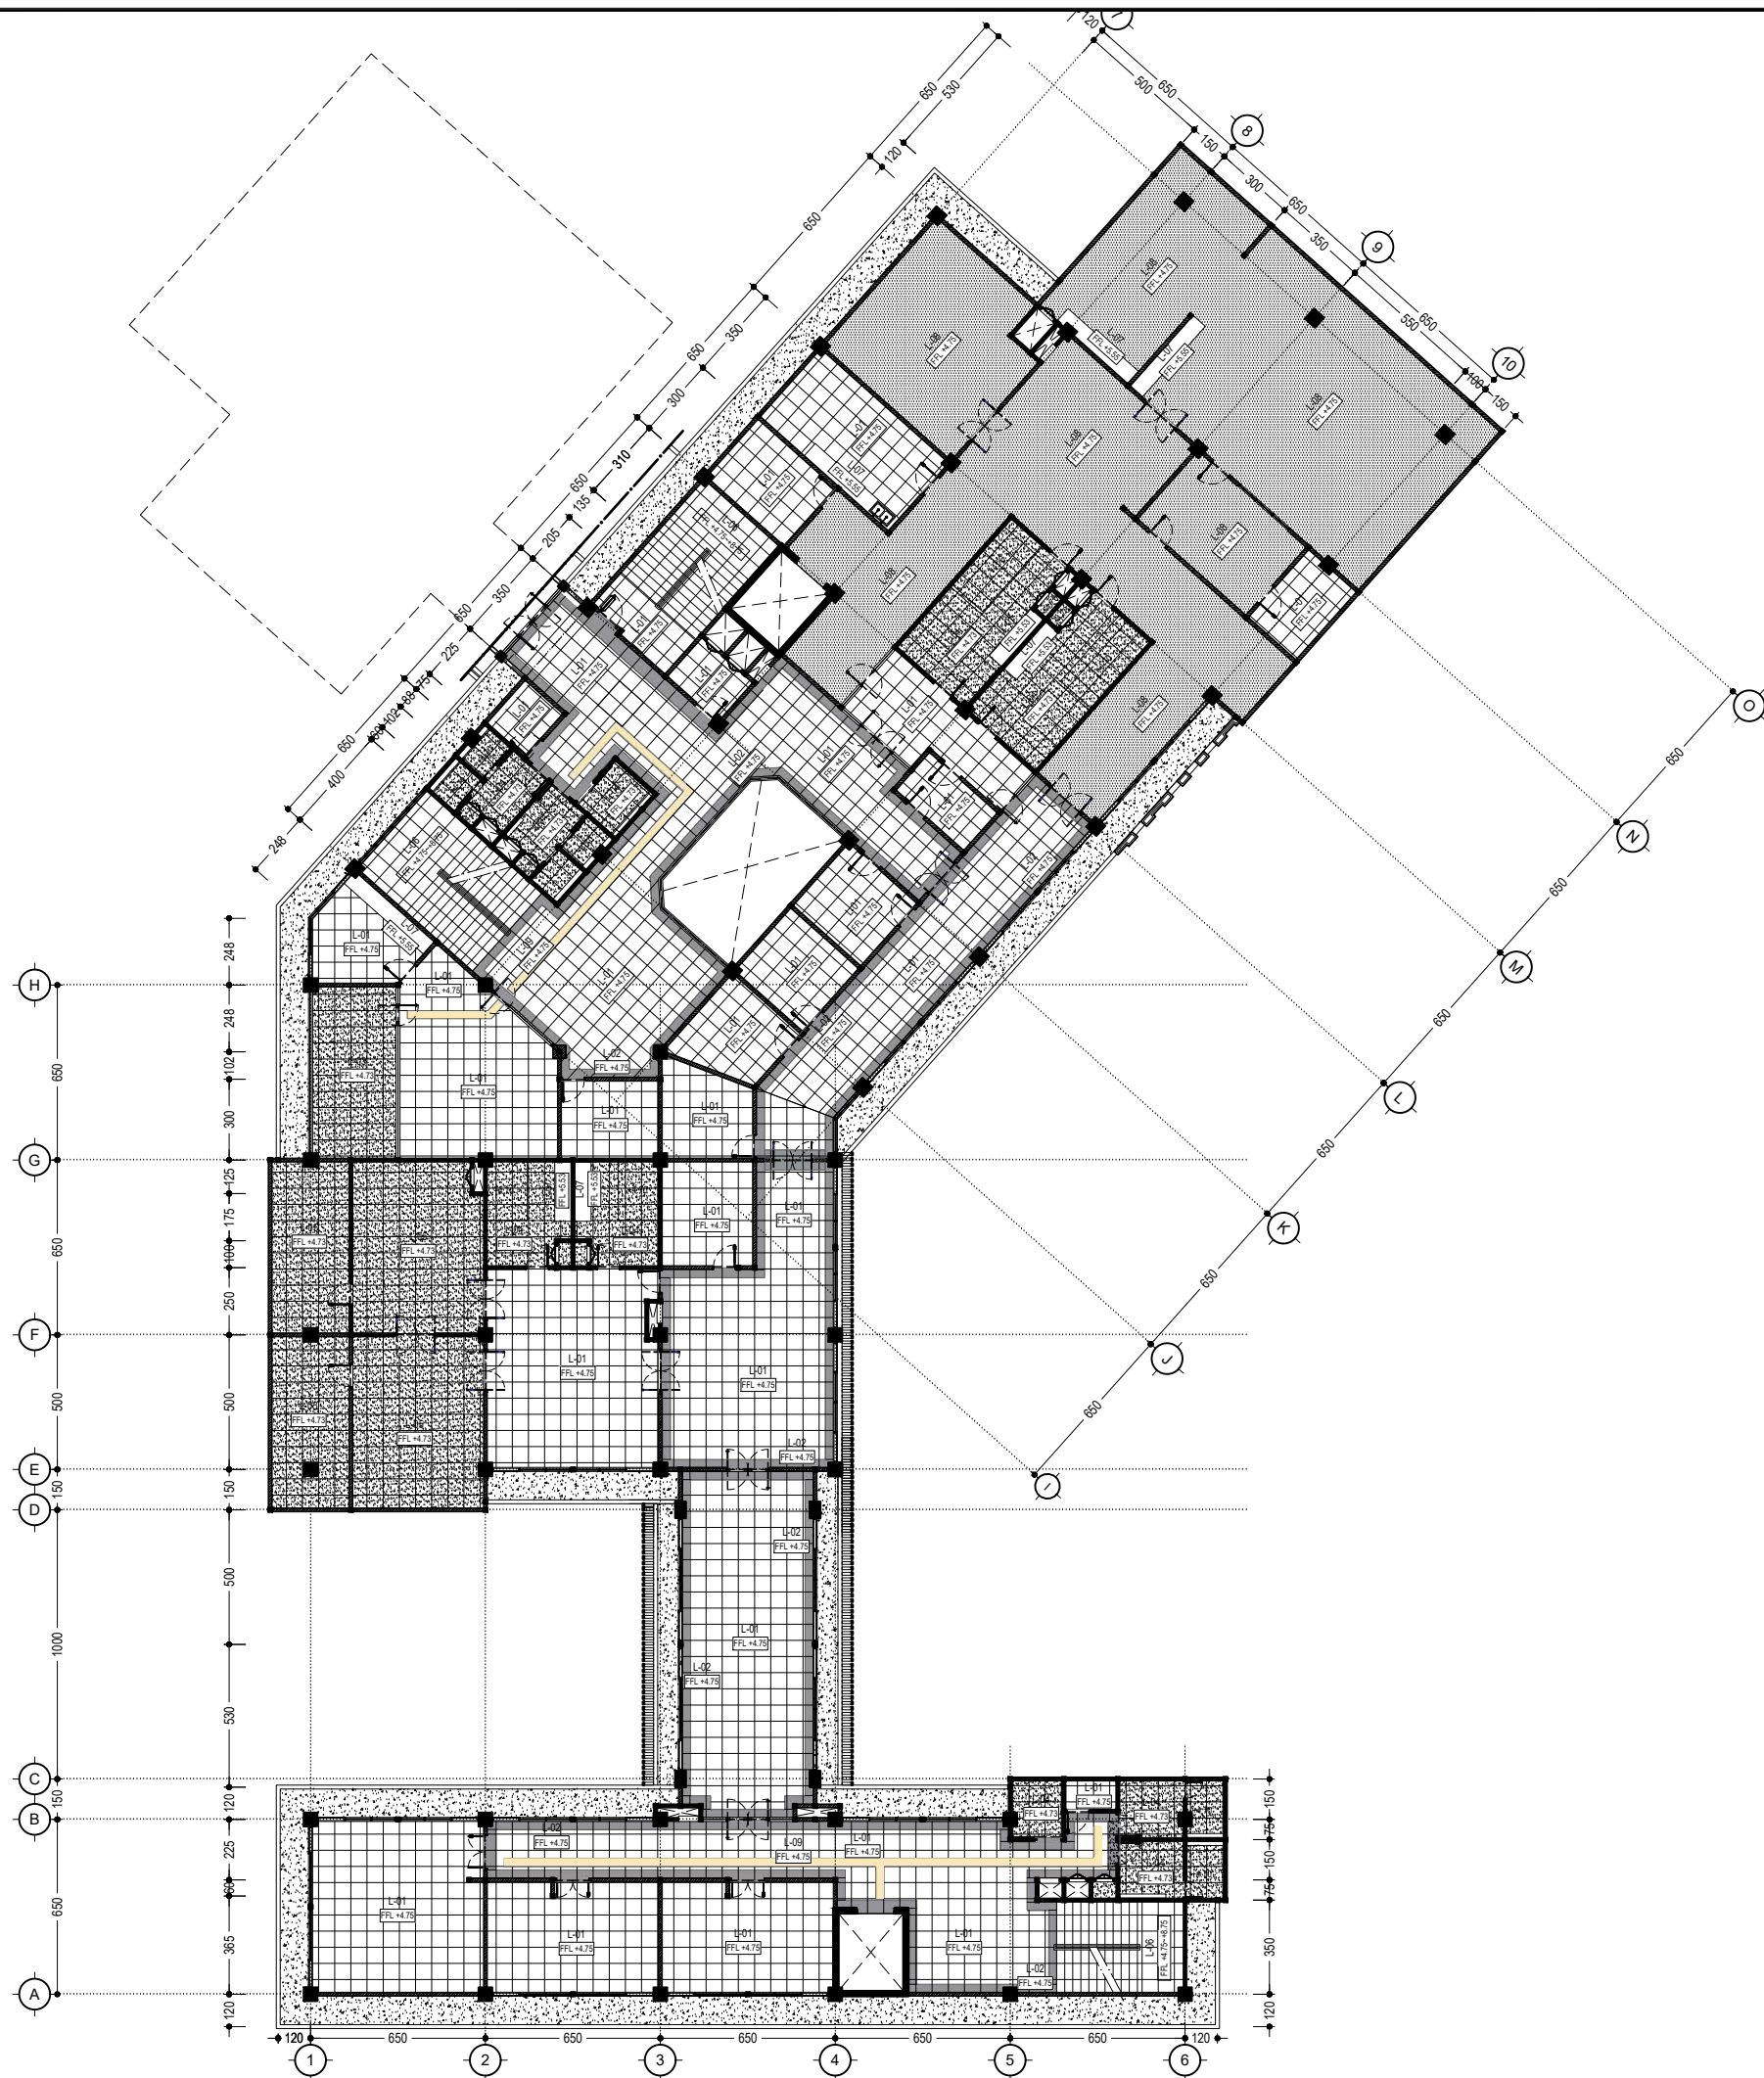

SIMBOL	KETERANGAN		WARNA
L-01	INDOOR	GRANIT TILE 60 x 60 POLISHED PLINT GRANIT TILE 10 x 60 POLISHED	WHITE MARBLE WHITE MARBLE
L-02	INDOOR	GRANIT TILE 60 x 60 POLISHED	BLACK BARBLE
L-03	TERAS, BALKON	GRANIT TILE 60 x 60 UNPOLISHED	GREY MARBLE
L-04	TOILET, DLL	GRANIT TILE 60 x 60 POLISHED GRANIT TILE DINDING 60 x 60 POLISHED, T: 3 m	GREY MARBLE LIGHT MARBLE
L-05	RG. PEMANDIAN JENAZAH, DLL	GRANIT TILE 60 x 60 POLISHED GRANIT TILE 60 x 60 HT POLISHED, T: 3 m	WHITE WHITE
L-06	TANGGA	GRANIT TILE 60 x 60 POLISHED STEP NOSING 10 x 60 KERAMIK TILE	WHITE MARBLE WHITE
L-07	MEJA BETON	GRANIT TILE 60 x 60 POLISHED GRANIT TILE DINDING 60 x 60 POLISHED, T: 0,6 m	BLACK MARBLE LIGHT MARBLE
L-08	AREA INFEKSIUS	ACI HALUS, EPOXY ANTI BAKTERI PLINT EPOXY ANTI BAKTERI T: 10 cm	LIGHT BLUE LIGHT BLUE
L-09	DIFABLE	GUIDING BLOCK DIVABLE 30 x 30, BINTIK & GARIS	ORANGE
L-10	OUTDOOR	ANDESIT BATU ALAM LANTAI 40 x 40	DARK GREY
L-11	OUTDOOR	ANDESIT BATU ALAM LANTAI 40 x 40	BEAGE
L-12	OUTDOOR	SCREET DAK BETON, ACI KASAR	NATURAL
L-13	RAMP	SCREET DAK BETON, ACI KASAR, TALI AIR 1/1	NATURAL
L-14	PARKIR	PAVING BLOCK K-300 T: 8 cm KANSTIN BETON 10x20x40	NATURAL NATURAL
L-15	OUTDOOR	RUMPUT GAJAH MINI	

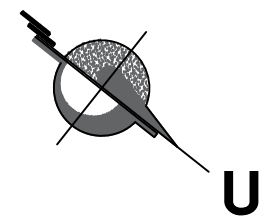

ARS-003
-
DENAH POLA LANTAI (BANG. UTAMA) LT-2
SCALE
1:275



UNIVERSITAS HASANUDDIN
2026

PROYEK

PEMBANGUNAN
GEDUNG DEPARTEMEN
FORENSIK DAN MEDIKOLEGAL
UNIVERSITAS HASANUDDIN

DIPERIKSA

DIKETAHUI

DISETUJUI


KONSULTAN PERENCANA

PERENCANA	NAMA	PARAF
Arsitek		
Sipil		
MEP		


GAMBAR	SKALA
DENAH POLA LANTAI (BANG. UTAMA) LT-2	1:275

REVISI	TANGGAL
R-05	24/01/25
NO. GAMBAR	JUM. GAMBAR

ARS-003 302

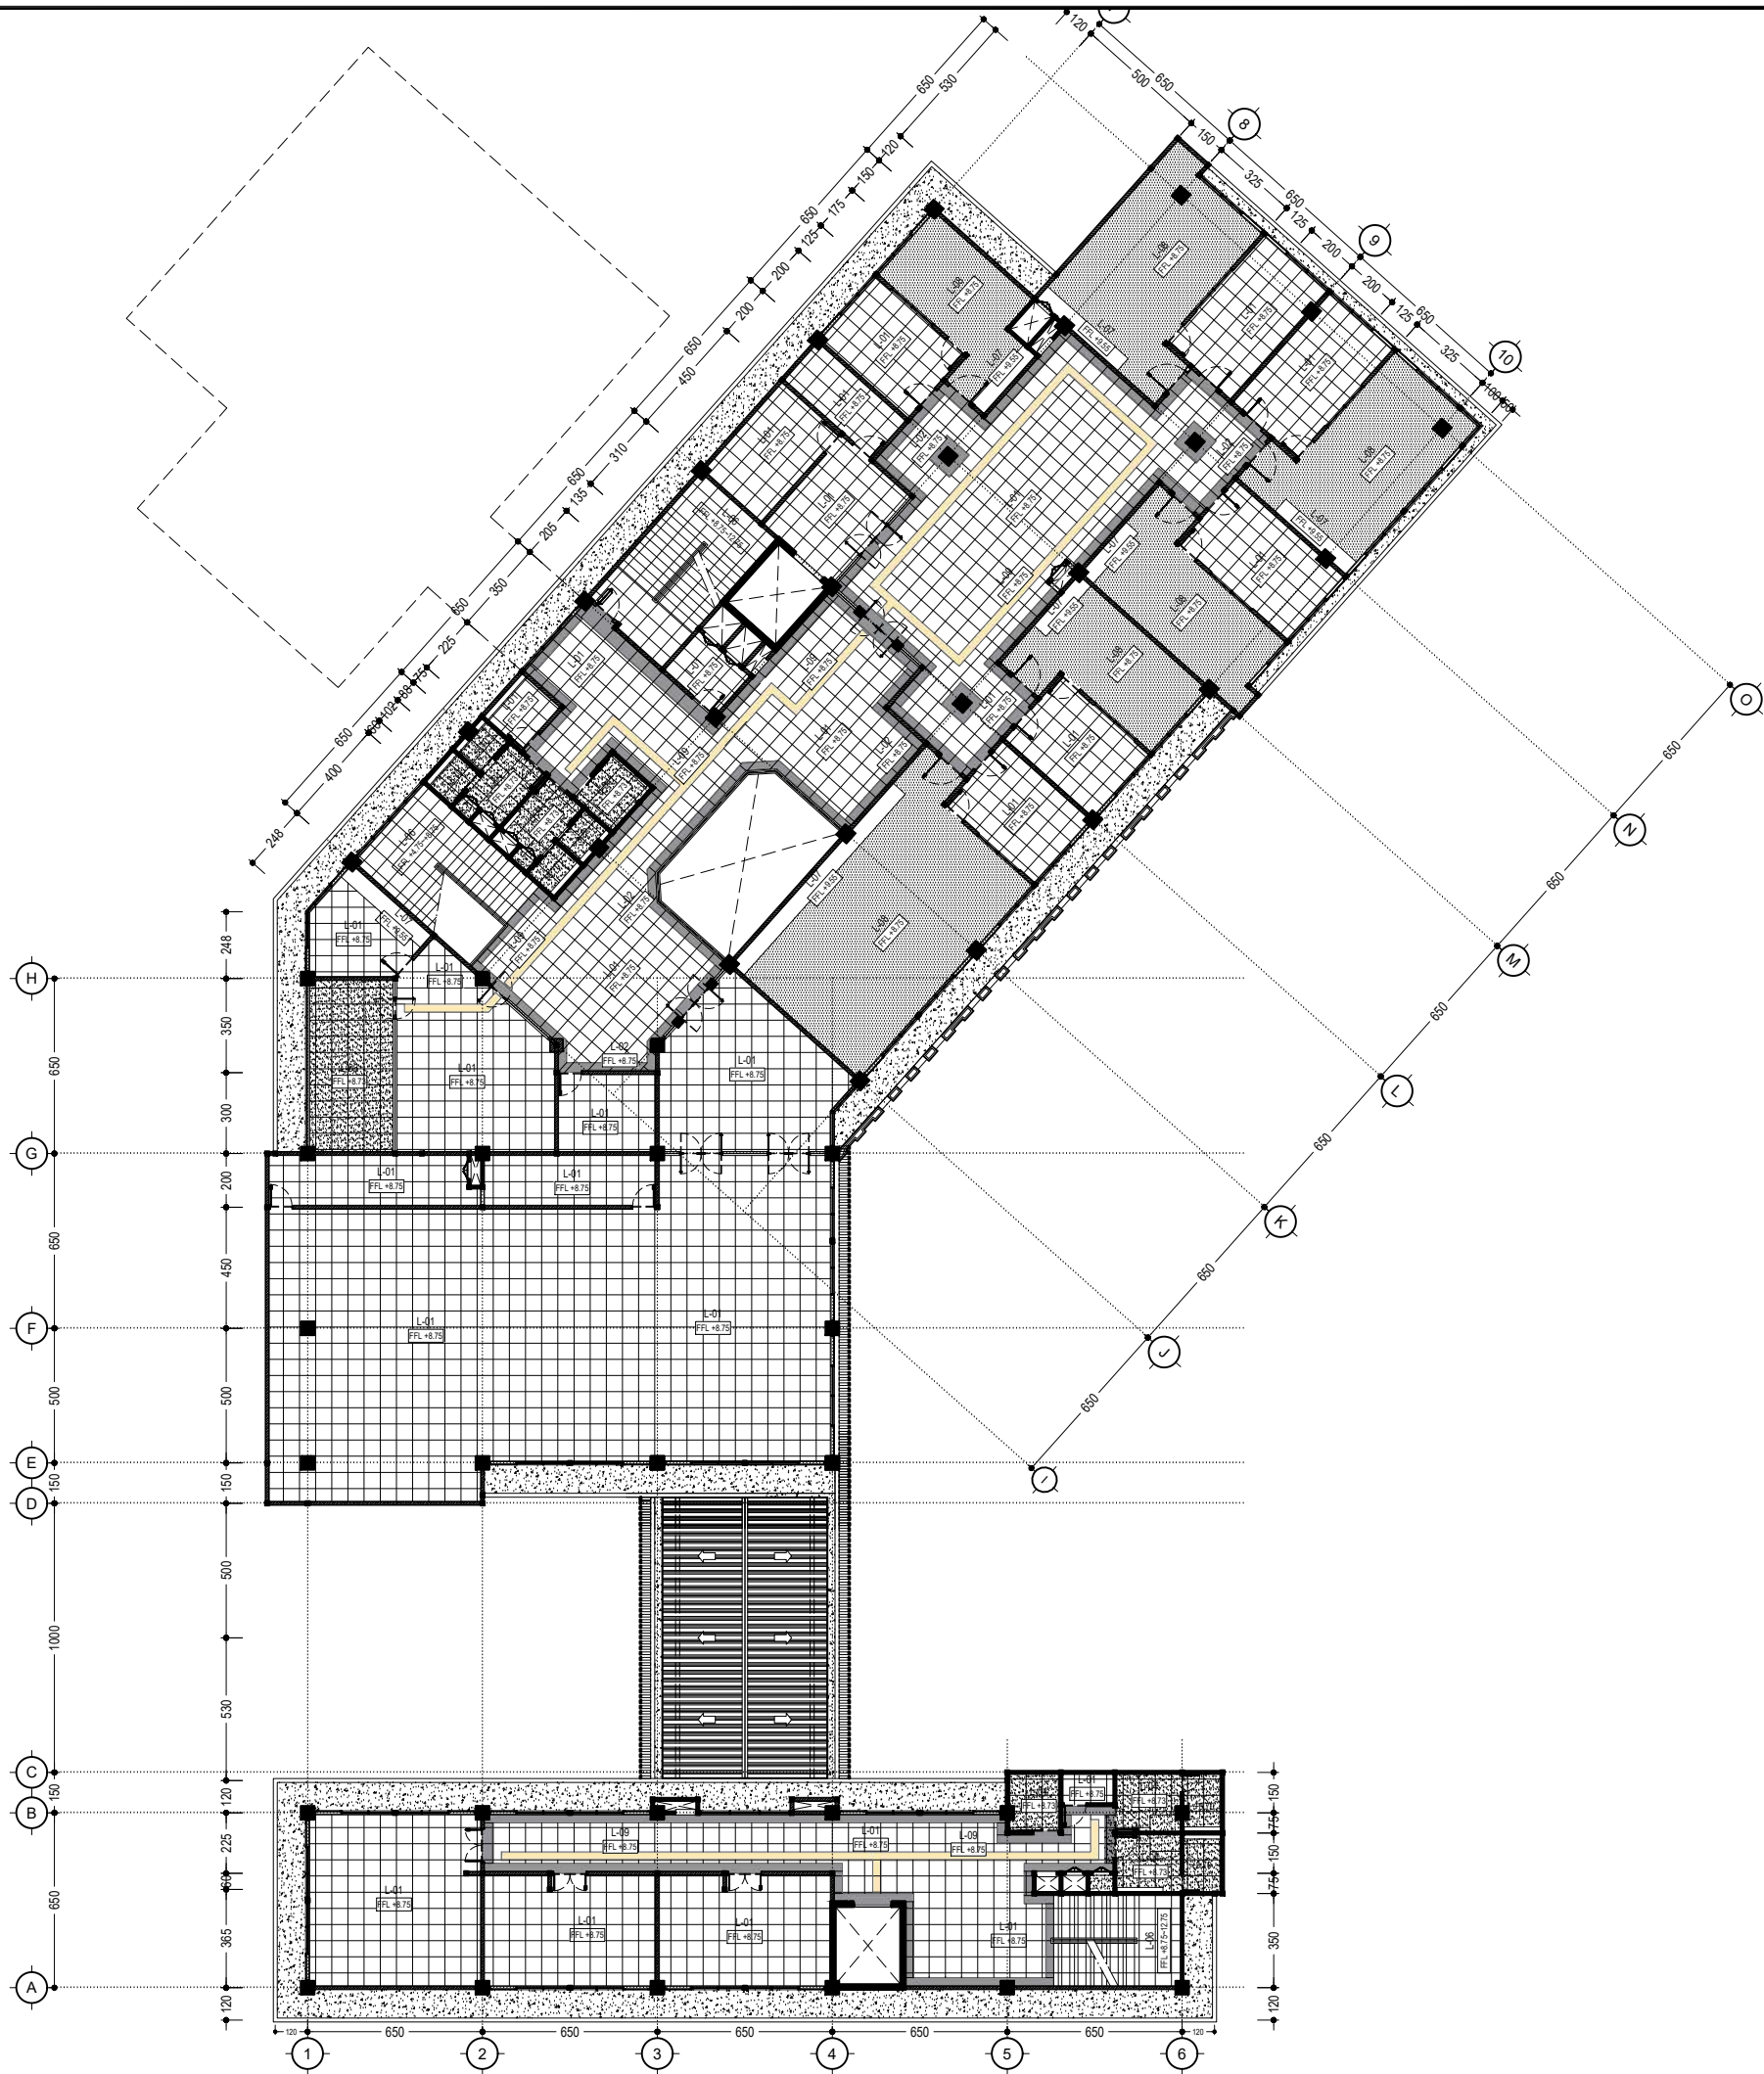

SIMBOL	KETERANGAN		WARNA
L-01	INDOOR	GRANIT TILE 60 x 60 POLISHED PLINT GRANIT TILE 10 x 60 POLISHED	WHITE MARBLE WHITE MARBLE
L-02	INDOOR	GRANIT TILE 60 x 60 POLISHED	BLACK BARBLE
L-03	TERAS, BALKON	GRANIT TILE 60 x 60 UNPOLISHED	GREY MARBLE
L-04	TOILET, DLL	GRANIT TILE 60 x 60 POLISHED GRANIT TILE DINDING 60 x 60 POLISHED, T: 3 m	GREY MARBLE LIGHT MARBLE
L-05	RG. PEMANDIAN JENAZAH, DLL	GRANIT TILE 60 x 60 POLISHED GRANIT TILE 60 x 60 HT POLISHED, T: 3 m	WHITE WHITE
L-06	TANGGA	GRANIT TILE 60 x 60 POLISHED STEP NOSING 10 x 60 KERAMIK TILE	WHITE MARBLE WHITE
L-07	MEJA BETON	GRANIT TILE 60 x 60 POLISHED GRANIT TILE DINDING 60 x 60 POLISHED, T: 0,6 m	BLACK MARBLE LIGHT MARBLE
L-08	AREA INFEKSIUS	ACI HALUS, EPOXY ANTI BAKTERI PLINT EPOXY ANTI BAKTERI T: 10 cm	LIGHT BLUE LIGHT BLUE
L-09	DIFABLE	GUIDING BLOCK DIVABLE 30 x 30, BINTIK & GARIS	ORANGE
L-10	OUTDOOR	ANDESIT BATU ALAM LANTAI 40 x 40	DARK GREY
L-11	OUTDOOR	ANDESIT BATU ALAM LANTAI 40 x 40	BEAGE
L-12	OUTDOOR	SCREET DAK BETON, ACI KASAR	NATURAL
L-13	RAMP	SCREET DAK BETON, ACI KASAR, TALI AIR 1/1	NATURAL
L-14	PARKIR	PAVING BLOCK K-300 T: 8 cm KANSTIN BETON 10x20x40	NATURAL NATURAL
L-15	OUTDOOR	RUMPUT GAJAH MINI	

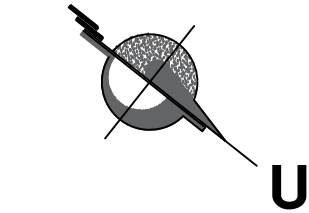

ARS-004
-
DENAH POLA LANTAI (BANG. UTAMA) LT-3
SCALE
1:275



UNIVERSITAS HASANUDDIN
2026

PROYEK

PEMBANGUNAN
GEDUNG DEPARTEMEN
FORENSIK DAN MEDIKOLEGAL
UNIVERSITAS HASANUDDIN

DIPERIKSA

DIKETAHUI

DISETUJUI

KONSULTAN PERENCANA



PERENCANA	NAMA	PARAF
Arsitek		
Sipil		
MEP		

GAMBAR	SKALA
DENAH POLA LANTAI (BANG. UTAMA) LT-3	1:275

REVISI	TANGGAL
R-05	24/01/25
NO. GAMBAR	JUM. GAMBAR

ARS-004

302

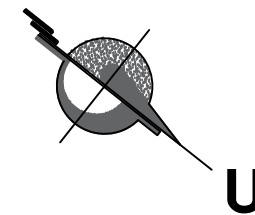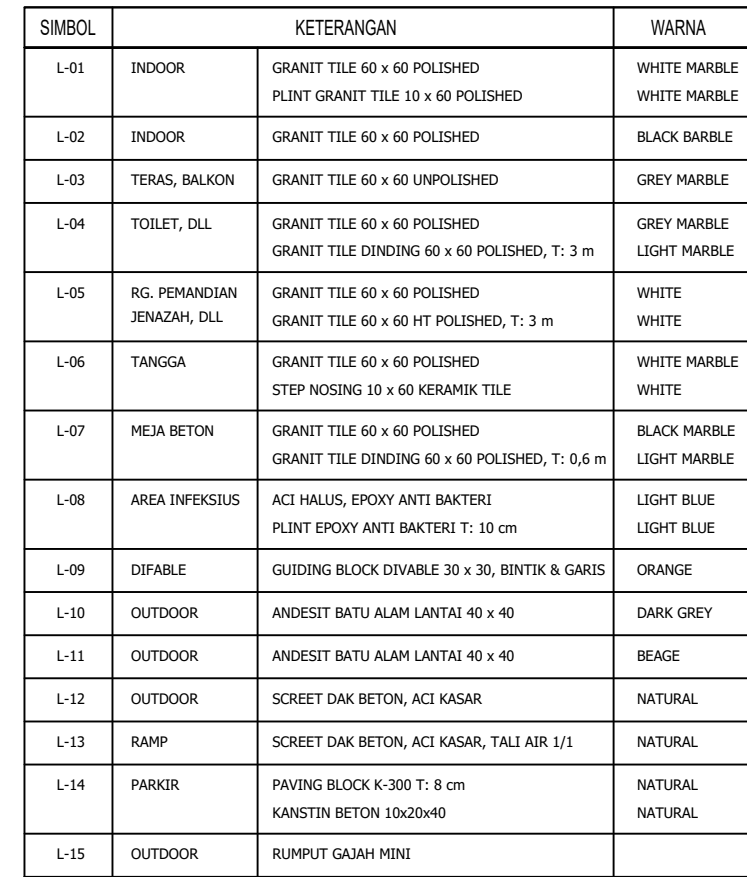


DENAH POLA LANTAI (BANG. UTAMA) LT-DAK
 SCALE
 1:275



UNIVERSITAS HASANUDDIN
2026

PROYEK

**PEMBANGUNAN
GEDUNG DEPARTEMEN
FORENSIK DAN MEDIKOLEGAL
UNIVERSITAS HASANUDDIN**

DIPERIKSA

DIKETAHUI

DISETUJUI

KONSULTAN PERENCANA

PERENCANA	NAMA	PARAF
Arsitek		
Sipil		
MEP		

GAMBAR	SKALA
DENAH POLA LANTAI (BANG. UTAMA) LT-DAK	1:275


REVISI	TANGGAL
R-05	24/01/25
NO. GAMBAR	JUM. GAMBAR

ARS-005

302

SIMBOL	KETERANGAN		WARNA
L-01	INDOOR	GRANIT TILE 60 x 60 POLISHED PLINT GRANIT TILE 10 x 60 POLISHED	WHITE MARBLE WHITE MARBLE
L-02	INDOOR	GRANIT TILE 60 x 60 POLISHED	BLACK BARBLE
L-03	TERAS, BALKON	GRANIT TILE 60 x 60 UNPOLISHED	GREY MARBLE
L-04	TOILET, DLL	GRANIT TILE 60 x 60 POLISHED GRANIT TILE DINDING 60 x 60 POLISHED, T: 3 m	GREY MARBLE LIGHT MARBLE
L-05	RG. PEMANDIAN JENAZAH, DLL	GRANIT TILE 60 x 60 POLISHED GRANIT TILE 60 x 60 HT POLISHED, T: 3 m	WHITE WHITE
L-06	TANGGA	GRANIT TILE 60 x 60 POLISHED STEP NOSING 10 x 60 KERAMIK TILE	WHITE MARBLE WHITE
L-07	MEJA BETON	GRANIT TILE 60 x 60 POLISHED GRANIT TILE DINDING 60 x 60 POLISHED, T: 0,6 m	BLACK MARBLE LIGHT MARBLE

SIMBOL	KETERANGAN		WARNA
L-08	AREA INFEKSIOUS	ACI HALUS, EPOXY ANTI BAKTERI PLINT EPOXY ANTI BAKTERI T: 10 cm	LIGHT BLUE LIGHT BLUE
L-09	DIFABLE	GUIDING BLOCK DIVABLE 30 x 30, BINTIK & GARIS	ORANGE
L-10	OUTDOOR	ANDESIT BATU ALAM LANTAI 40 x 40	DARK GREY
L-11	OUTDOOR	ANDESIT BATU ALAM LANTAI 40 x 40	BEAGE
L-12	OUTDOOR	SCREET DAK BETON, ACI KASAR	NATURAL
L-13	RAMP	SCREET DAK BETON, ACI KASAR, TALI AIR 1/1	NATURAL
L-14	PARKIR	PAVING BLOCK K-300 T: 8 cm KANSTIN BETON 10x20x40	NATURAL NATURAL
L-15	OUTDOOR	RUMPUT GAJAH MINI	

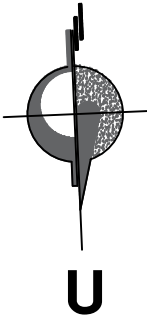

UNIVERSITAS HASANUDDIN
2026

PROYEK

PEMBANGUNAN
GEDUNG DEPARTEMEN
FORENSIK DAN MEDIKOLEGAL
UNIVERSITAS HASANUDDIN

DIPERIKSA

DIKETAHUI

DISETUJUI

KONSULTAN PERENCANA


PERENCANA	NAMA	PARAF
Arsitek		
Sipil		
MEP		

GAMBAR	SKALA
DENAH POLA LANTAI (BANG. ADM) LT-1	1:150

REVISI	TANGGAL
R-05	24/01/25
NO. GAMBAR	JUM. GAMBAR

ARS-006



302

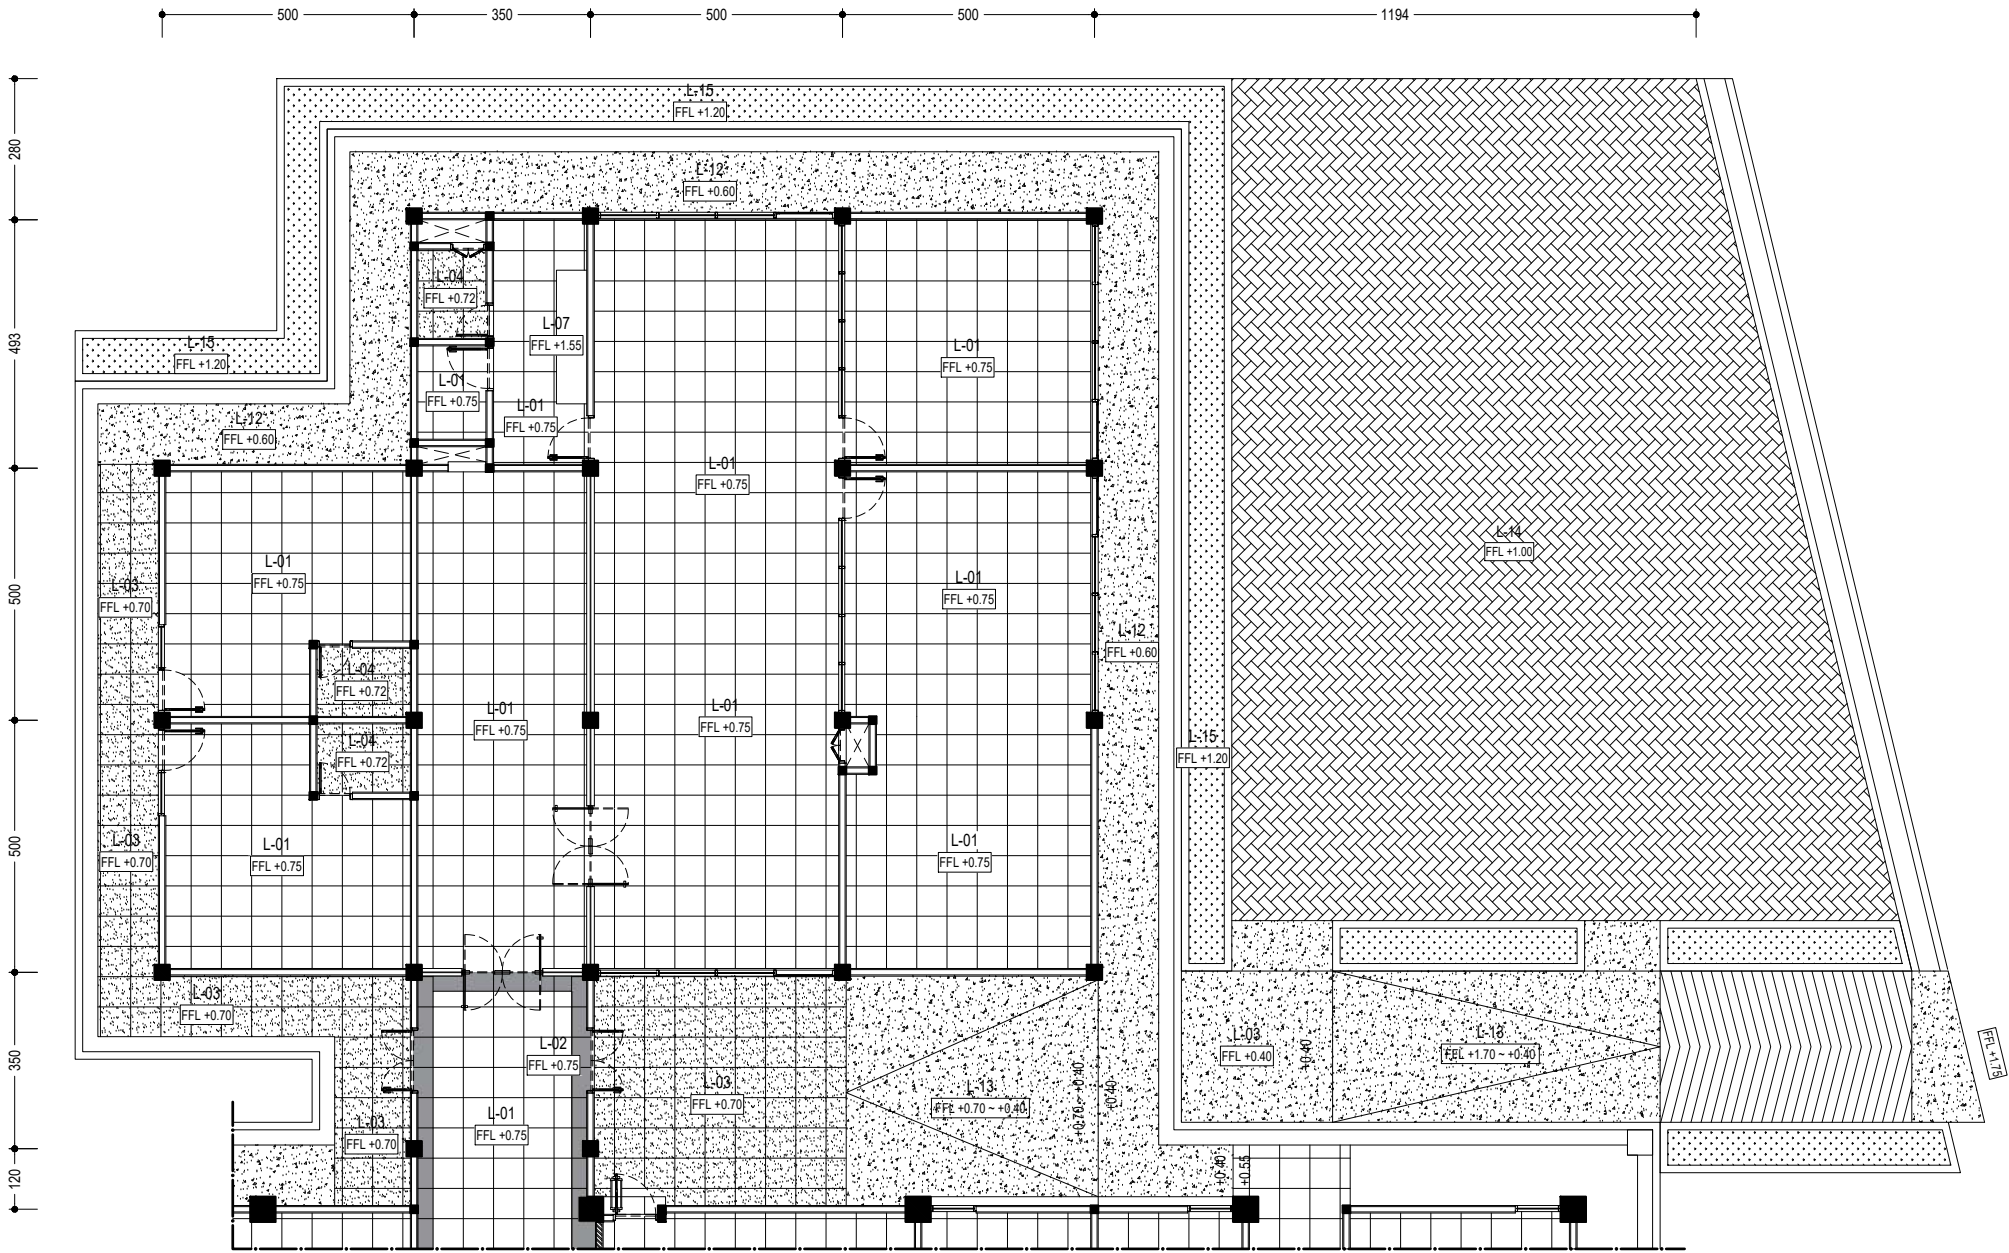

DENAH POLA LANTAI (BANG. ADM) LT-1
SCALE
1:150

SIMBOL	KETERANGAN		WARNA
L-01	INDOOR	GRANIT TILE 60 x 60 POLISHED PLINT GRANIT TILE 10 x 60 POLISHED	WHITE MARBLE WHITE MARBLE
L-02	INDOOR	GRANIT TILE 60 x 60 POLISHED	BLACK BARBLE
L-03	TERAS, BALKON	GRANIT TILE 60 x 60 UNPOLISHED	GREY MARBLE
L-04	TOILET, DLL	GRANIT TILE 60 x 60 POLISHED GRANIT TILE DINDING 60 x 60 POLISHED, T: 3 m	GREY MARBLE LIGHT MARBLE
L-05	RG. PEMANDIAN JENAZAH, DLL	GRANIT TILE 60 x 60 POLISHED GRANIT TILE 60 x 60 HT POLISHED, T: 3 m	WHITE WHITE
L-06	TANGGA	GRANIT TILE 60 x 60 POLISHED STEP NOSING 10 x 60 KERAMIK TILE	WHITE MARBLE WHITE
L-07	MEJA BETON	GRANIT TILE 60 x 60 POLISHED GRANIT TILE DINDING 60 x 60 POLISHED, T: 0,6 m	BLACK MARBLE LIGHT MARBLE

SIMBOL	KETERANGAN		WARNA
L-08	AREA INFEKSIOUS	ACI HALUS, EPOXY ANTI BAKTERI PLINT EPOXY ANTI BAKTERI T: 10 cm	LIGHT BLUE LIGHT BLUE
L-09	DIFABLE	GUIDING BLOCK DIVABLE 30 x 30, BINTIK & GARIS	ORANGE
L-10	OUTDOOR	ANDESIT BATU ALAM LANTAI 40 x 40	DARK GREY
L-11	OUTDOOR	ANDESIT BATU ALAM LANTAI 40 x 40	BEAGE
L-12	OUTDOOR	SCREET DAK BETON, ACI KASAR	NATURAL
L-13	RAMP	SCREET DAK BETON, ACI KASAR, TALI AIR 1/1	NATURAL
L-14	PARKIR	PAVING BLOCK K-300 T: 8 cm KANSTIN BETON 10x20x40	NATURAL NATURAL
L-15	OUTDOOR	RUMPUT GAJAH MINI	

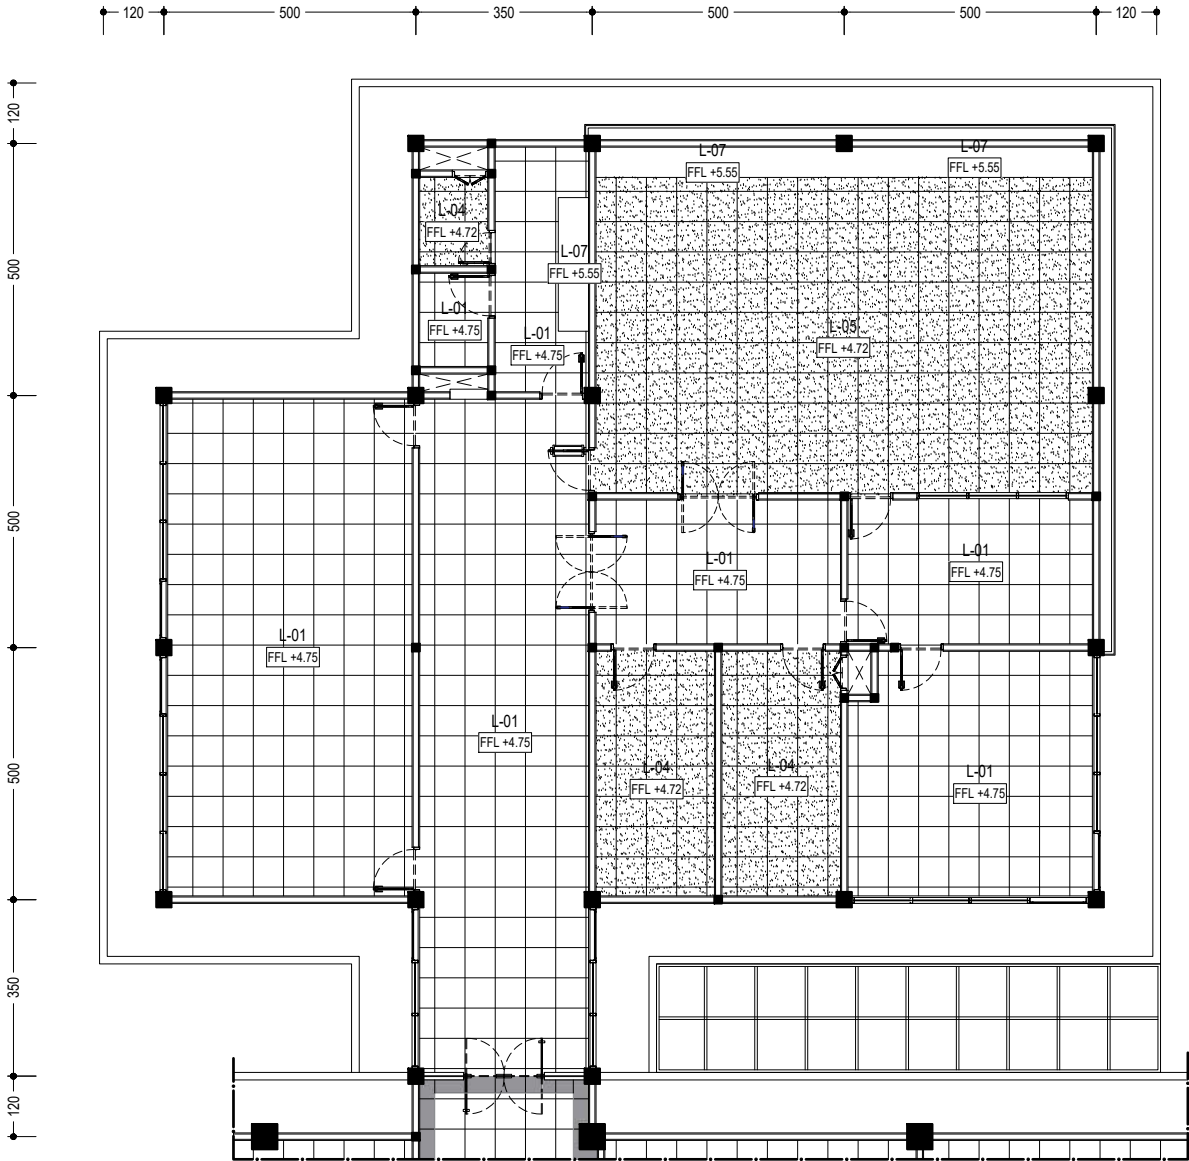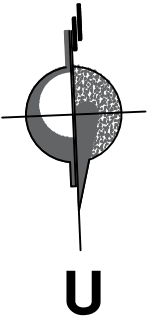

ARS-007
-
DENAH POLA LANTAI (BANG. ADM) LT-2
SCALE
1:150



UNIVERSITAS HASANUDDIN
2026

PROYEK

PEMBANGUNAN
GEDUNG DEPARTEMEN
FORENSIK DAN MEDIKOLEGAL
UNIVERSITAS HASANUDDIN

DIPERIKSA

DIKETAHUI

DISETUJUI

KONSULTAN PERENCANA



PERENCANA	NAMA	PARAF
Arsitek		
Sipil		
MEP		

GAMBAR	SKALA
DENAH POLA LANTAI (BANG. ADM) LT-2	1:150

REVISI	TANGGAL
R-05	24/01/25
NO. GAMBAR	JUM. GAMBAR

ARS-007

302

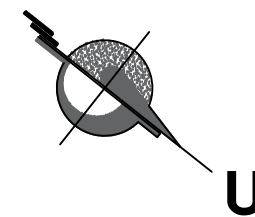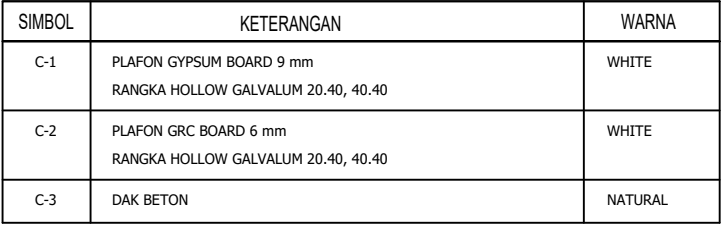

ARS-008 DENAH PLAFON (BANG. UTAMA) LT-1
SCALE
1:275



UNIVERSITAS HASANUDDIN
2026

PROYEK

**PEMBANGUNAN
GEDUNG DEPARTEMEN
FORENSIK DAN MEDIKOLEGAL
UNIVERSITAS HASANUDDIN**

DIPERIKSA

DIKETAHUI

DISETUJUI

KONSULTAN PERENCANA

PERENCANA	NAMA	PARAF
Arsitek		
Sipil		
MEP		

GAMBAR	SKALA
DENAH PLAFON (BANG. UTAMA) LT-1	1:275

REVISI	TANGGAL
R-05	24/01/25
NO. GAMBAR	JUM. GAMBAR

ARS-008

302