



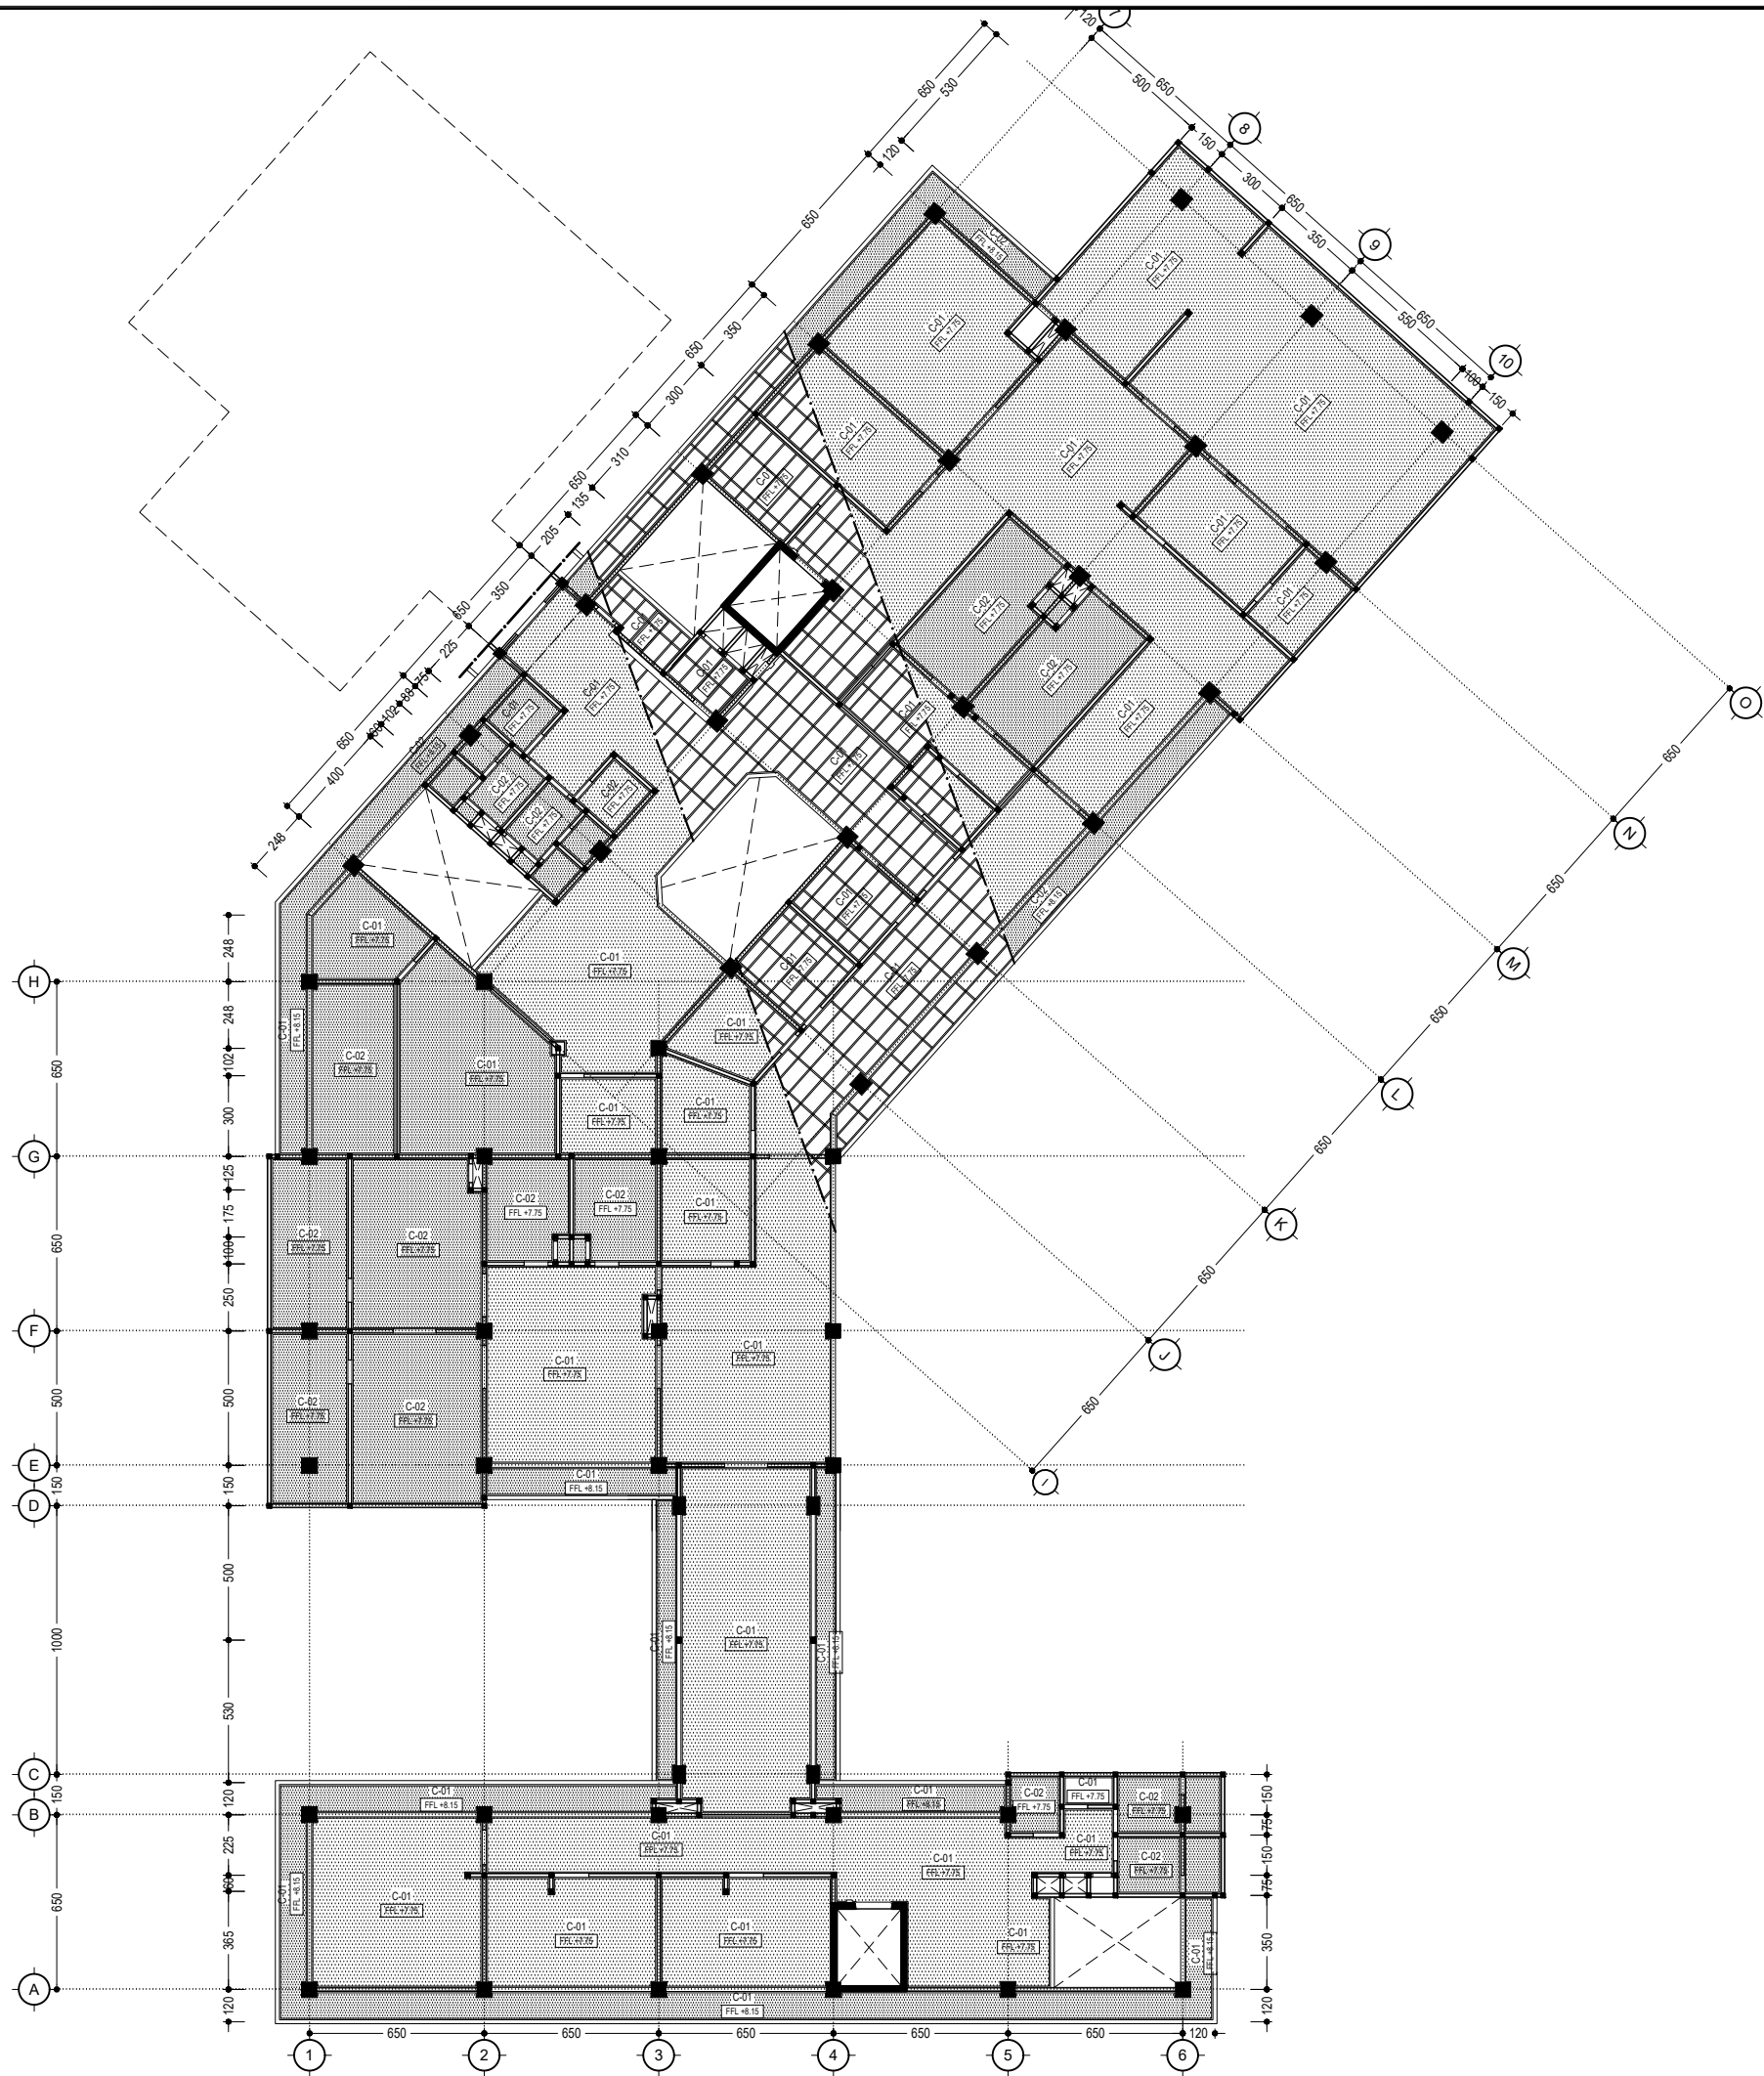

SIMBOL	KETERANGAN	WARNA
C-1	PLAFON GYPSUM BOARD 9 mm RANGKA HOLLOW GALVALUM 20.40, 40.40	WHITE
C-2	PLAFON GRC BOARD 6 mm RANGKA HOLLOW GALVALUM 20.40, 40.40	WHITE
C-3	DAK BETON	NATURAL

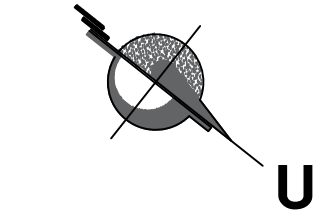

ARS-009
-
SCALE
1:275
DENAH PLAFON (BANG. UTAMA) LT-2



UNIVERSITAS HASANUDDIN
2026

PROYEK

PEMBANGUNAN
GEDUNG DEPARTEMEN
FORENSIK DAN MEDIKOLEGAL
UNIVERSITAS HASANUDDIN

DIPERIKSA

DIKETAHUI

DISETUJUI

KONSULTAN PERENCANA


PERENCANA	NAMA	PARAF
Arsitek		
Sipil		
MEP		

GAMBAR	SKALA
DENAH PLAFON (BANG. UTAMA) LT-2	1:275


REVISI	TANGGAL
R-05	24/01/25
NO. GAMBAR	JUM. GAMBAR

ARS-009

302

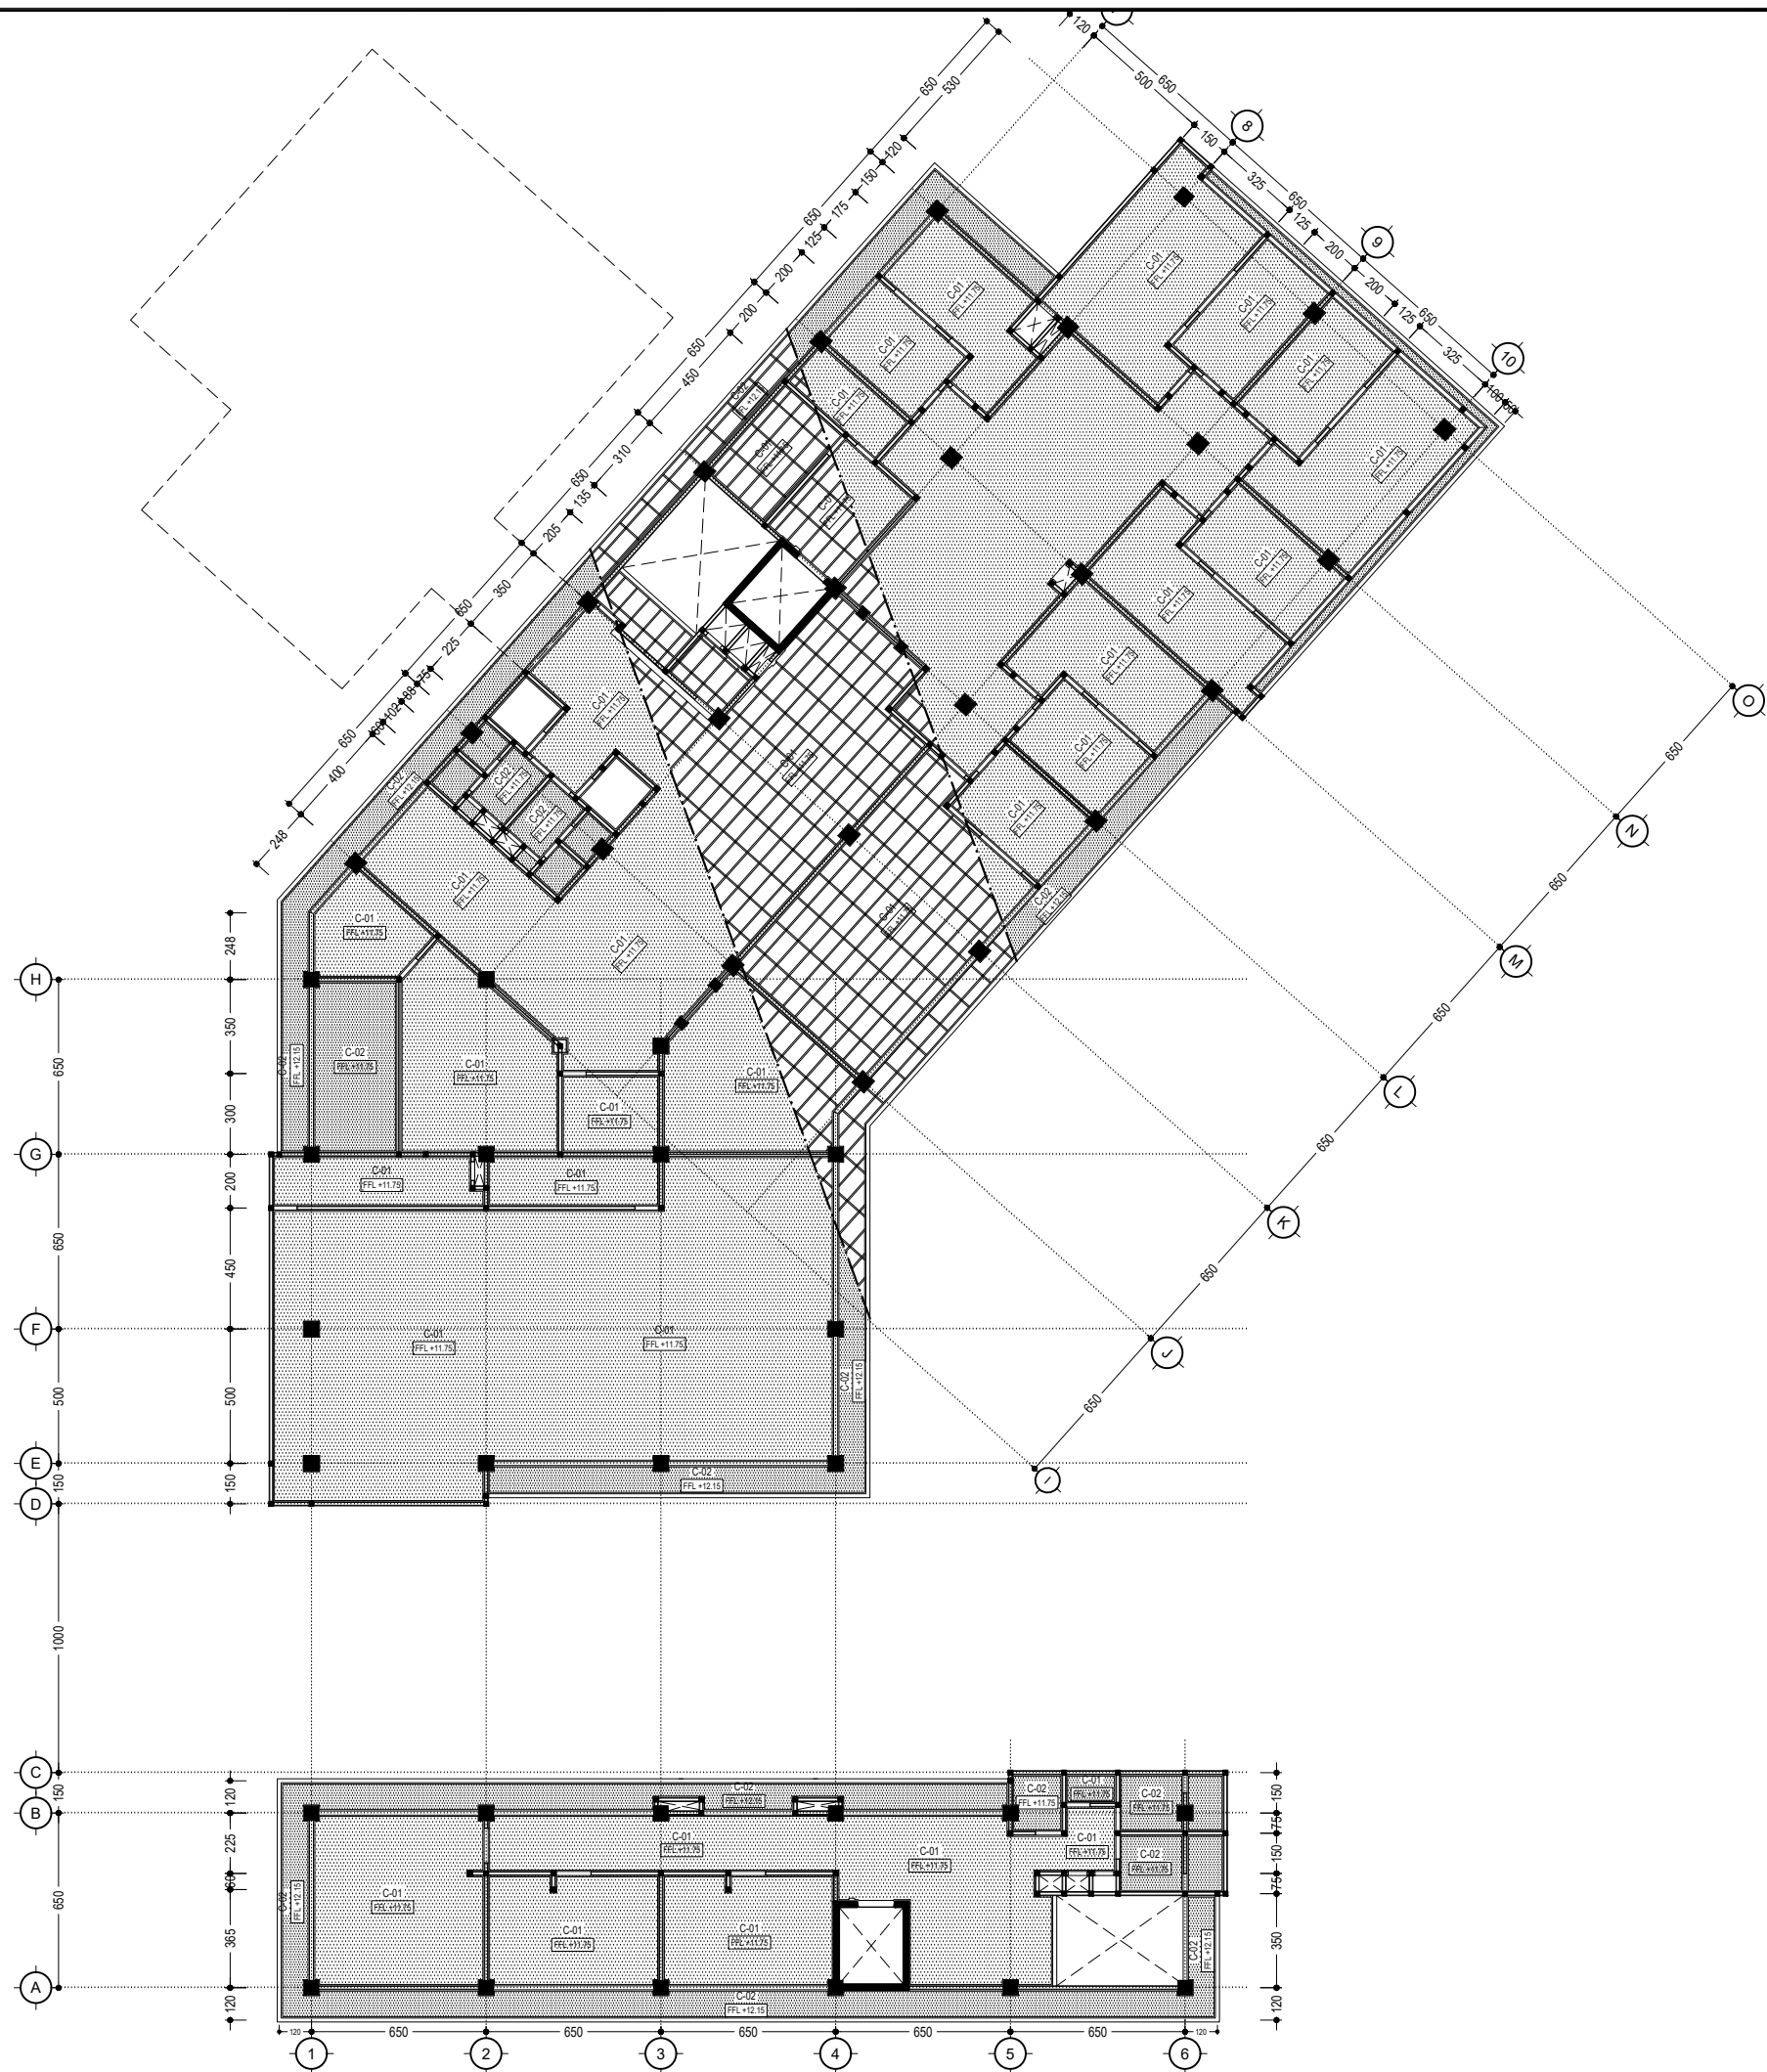

SIMBOL	KETERANGAN	WARNA
C-1	PLAFON GYPSUM BOARD 9 mm RANGKA HOLLOW GALVALUM 20.40, 40.40	WHITE
C-2	PLAFON GRC BOARD 6 mm RANGKA HOLLOW GALVALUM 20.40, 40.40	WHITE
C-3	DAK BETON	NATURAL

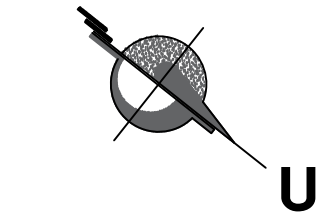

ARS-010
-
SCALE
1:275

DENAH PLAFON (BANG. UTAMA) LT-3



UNIVERSITAS HASANUDDIN
2026

PROYEK

PEMBANGUNAN
GEDUNG DEPARTEMEN
FORENSIK DAN MEDIKOLEGAL
UNIVERSITAS HASANUDDIN

DIPERIKSA

DIKETAHUI

DISETUJUI

KONSULTAN PERENCANA


PERENCANA	NAMA	PARAF
Arsitek		
Sipil		
MEP		

GAMBAR	SKALA
DENAH PLAFON (BANG. UTAMA) LT-3	1:275


REVISI	TANGGAL
R-05	24/01/25
NO. GAMBAR	JUM. GAMBAR

ARS-010

302

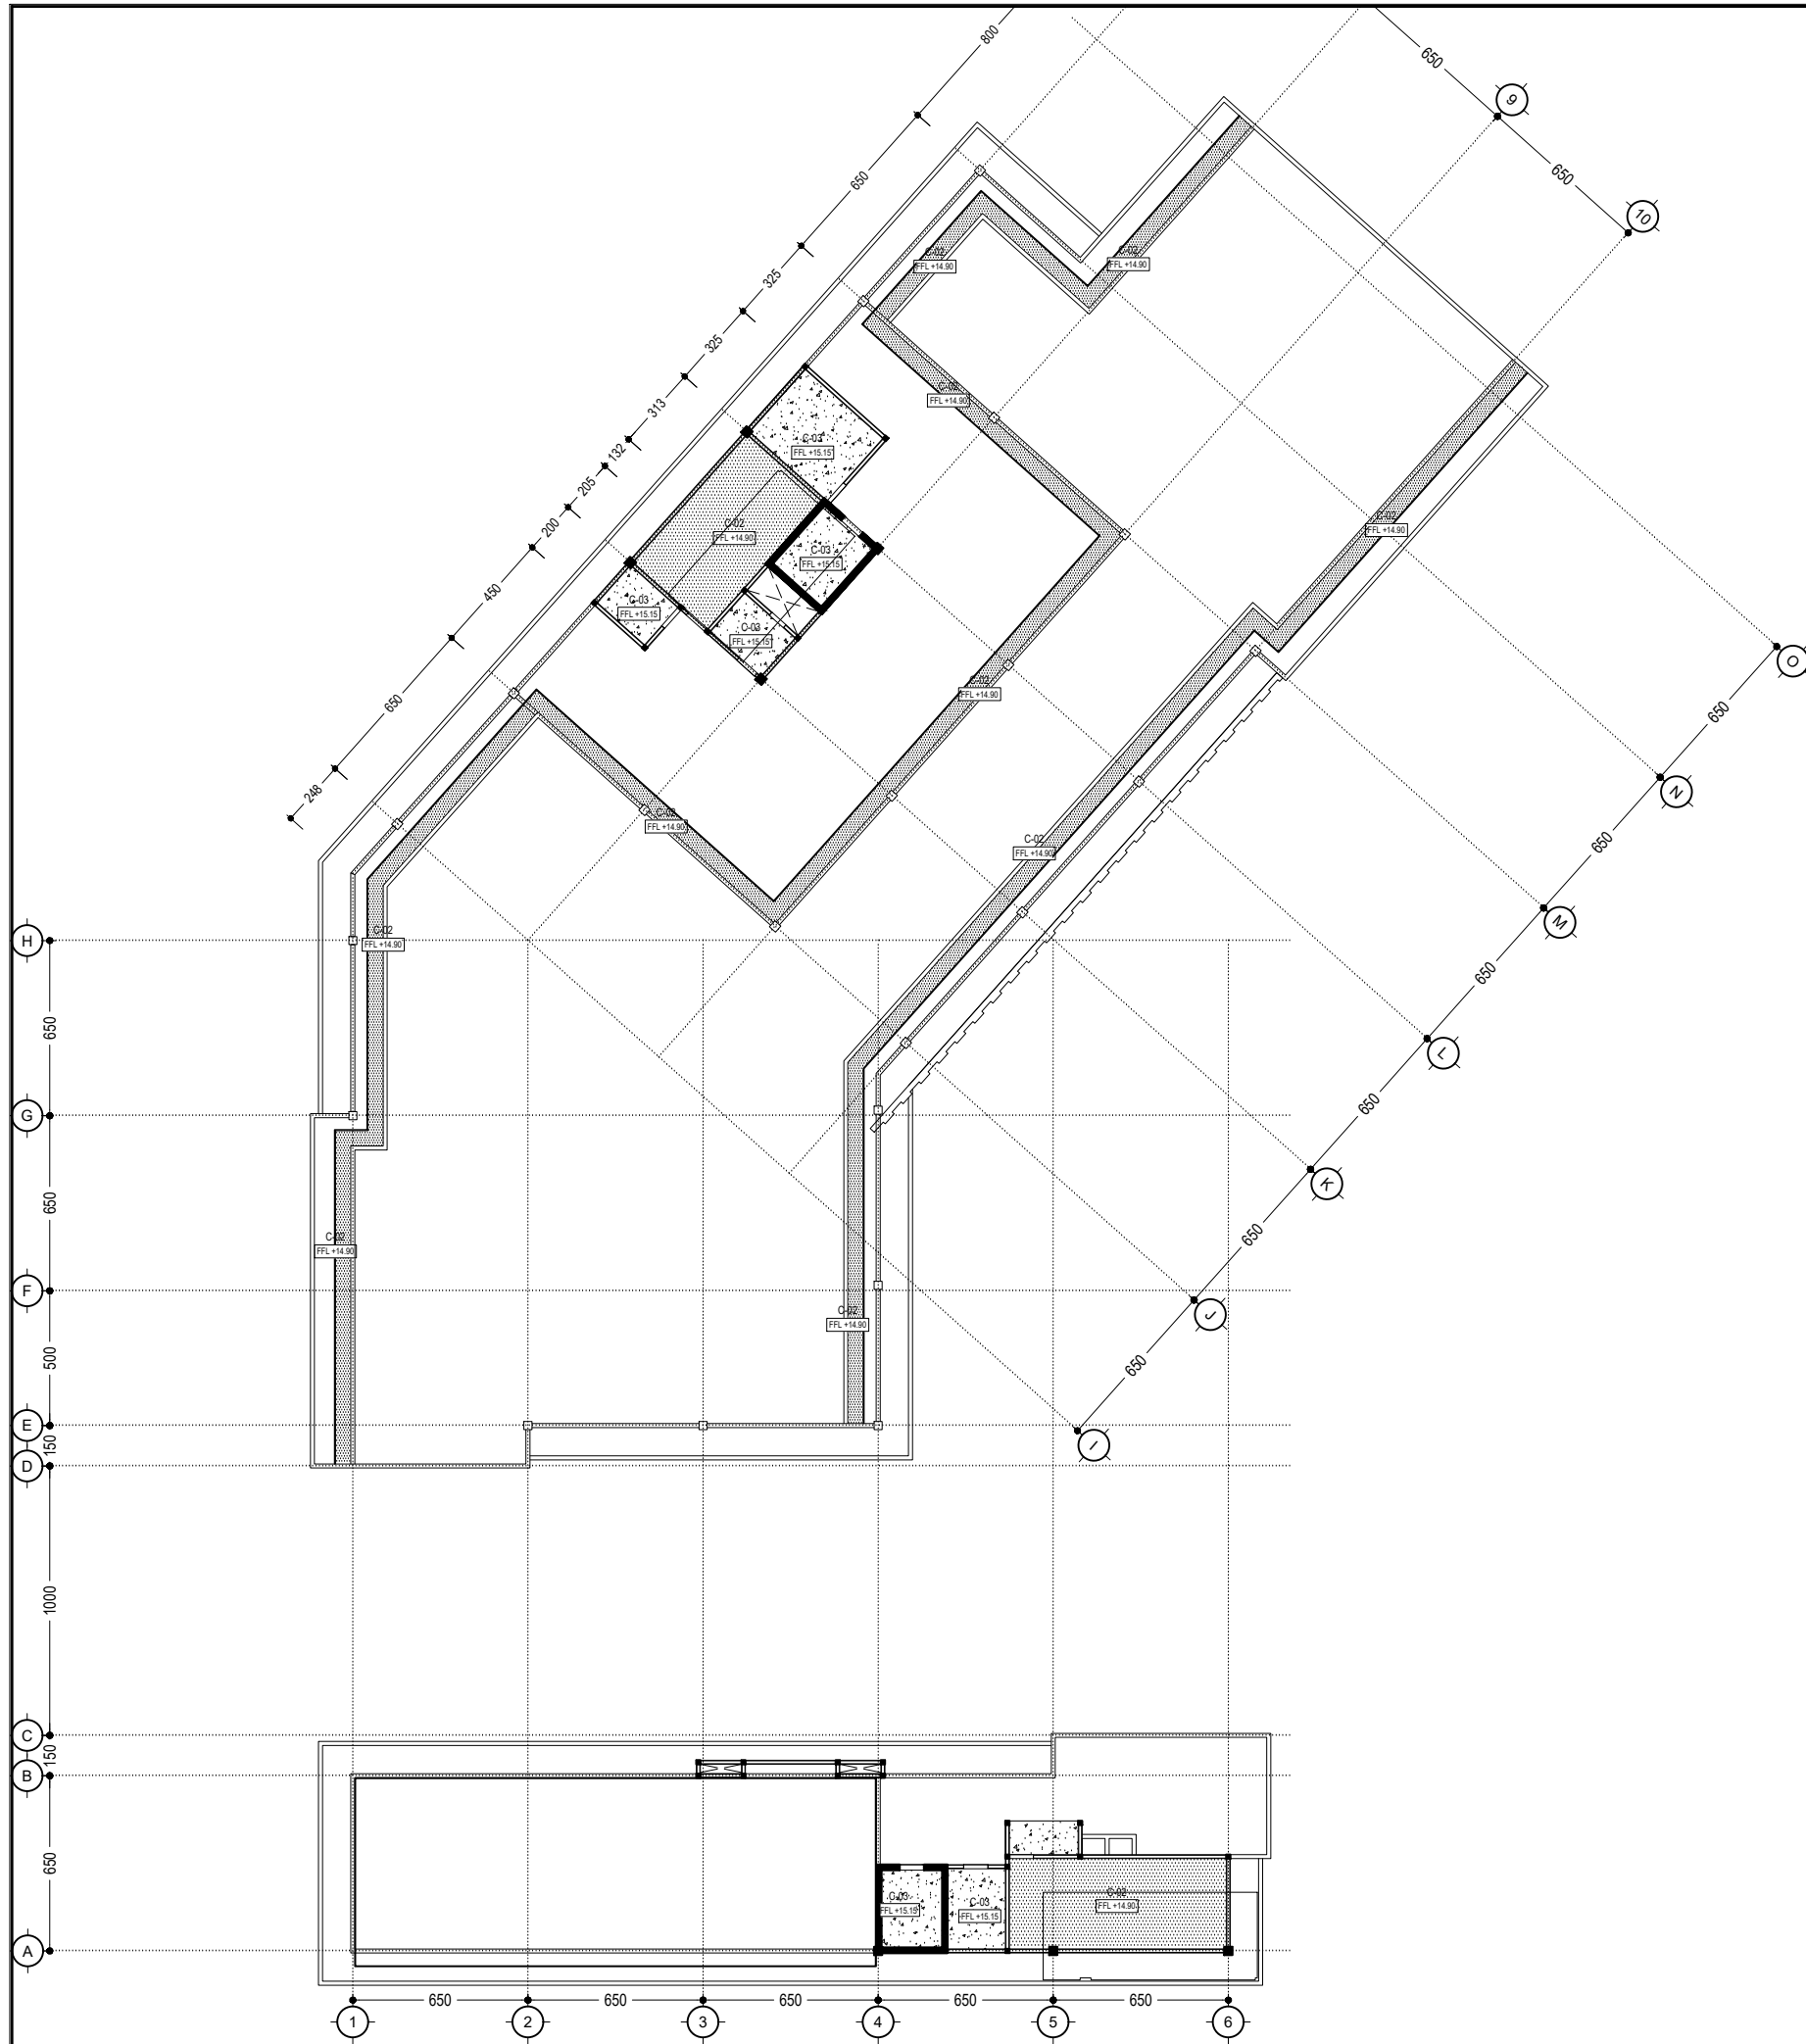

SIMBOL	KETERANGAN	WARNA
C-1	PLAFON GYPSUM BOARD 9 mm RANGKA HOLLOW GALVALUM 20.40, 40.40	WHITE
C-2	PLAFON GRC BOARD 6 mm RANGKA HOLLOW GALVALUM 20.40, 40.40	WHITE
C-3	DAK BETON	NATURAL

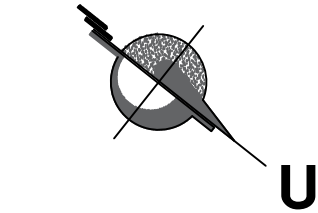

ARS-011
-
DENAH PLAFON (BANG. UTAMA) LT-DAK
SCALE
1:275



UNIVERSITAS HASANUDDIN
2026

PROYEK

PEMBANGUNAN
GEDUNG DEPARTEMEN
FORENSIK DAN MEDIKOLEGAL
UNIVERSITAS HASANUDDIN

DIPERIKSA

DIKETAHUI

DISETUJUI

KONSULTAN PERENCANA

PERENCANA	NAMA	PARAF
Arsitek		
Sipil		
MEP		

GAMBAR	SKALA
DENAH PLAFON (BANG. UTAMA) LT-DAK	1:275

REVISI	TANGGAL
R-05	24/01/25
NO. GAMBAR	JUM. GAMBAR

ARS-011

302

SIMBOL	KETERANGAN	WARNA
C-1	PLAFON GYPSUM BOARD 9 mm RANGKA HOLLOW GALVALUM 20.40, 40.40	WHITE
C-2	PLAFON GRC BOARD 6 mm RANGKA HOLLOW GALVALUM 20.40, 40.40	WHITE
C-3	DAK BETON	NATURAL



UNIVERSITAS HASANUDDIN
2026

PROYEK

PEMBANGUNAN
GEDUNG DEPARTEMEN
FORENSIK DAN MEDIKOLEGAL
UNIVERSITAS HASANUDDIN

DIPERIKSA

DIKETAHUI

DISETUJUI

KONSULTAN PERENCANA


PERENCANA	NAMA	PARAF
Arsitek		
Sipil		
MEP		

GAMBAR	SKALA
DENAH PLAFONI (BANG. ADM) LT-1 & LT-2	1:150


REVISI	TANGGAL
R-05	24/01/25
NO. GAMBAR	JUM. GAMBAR

ARS-012

302

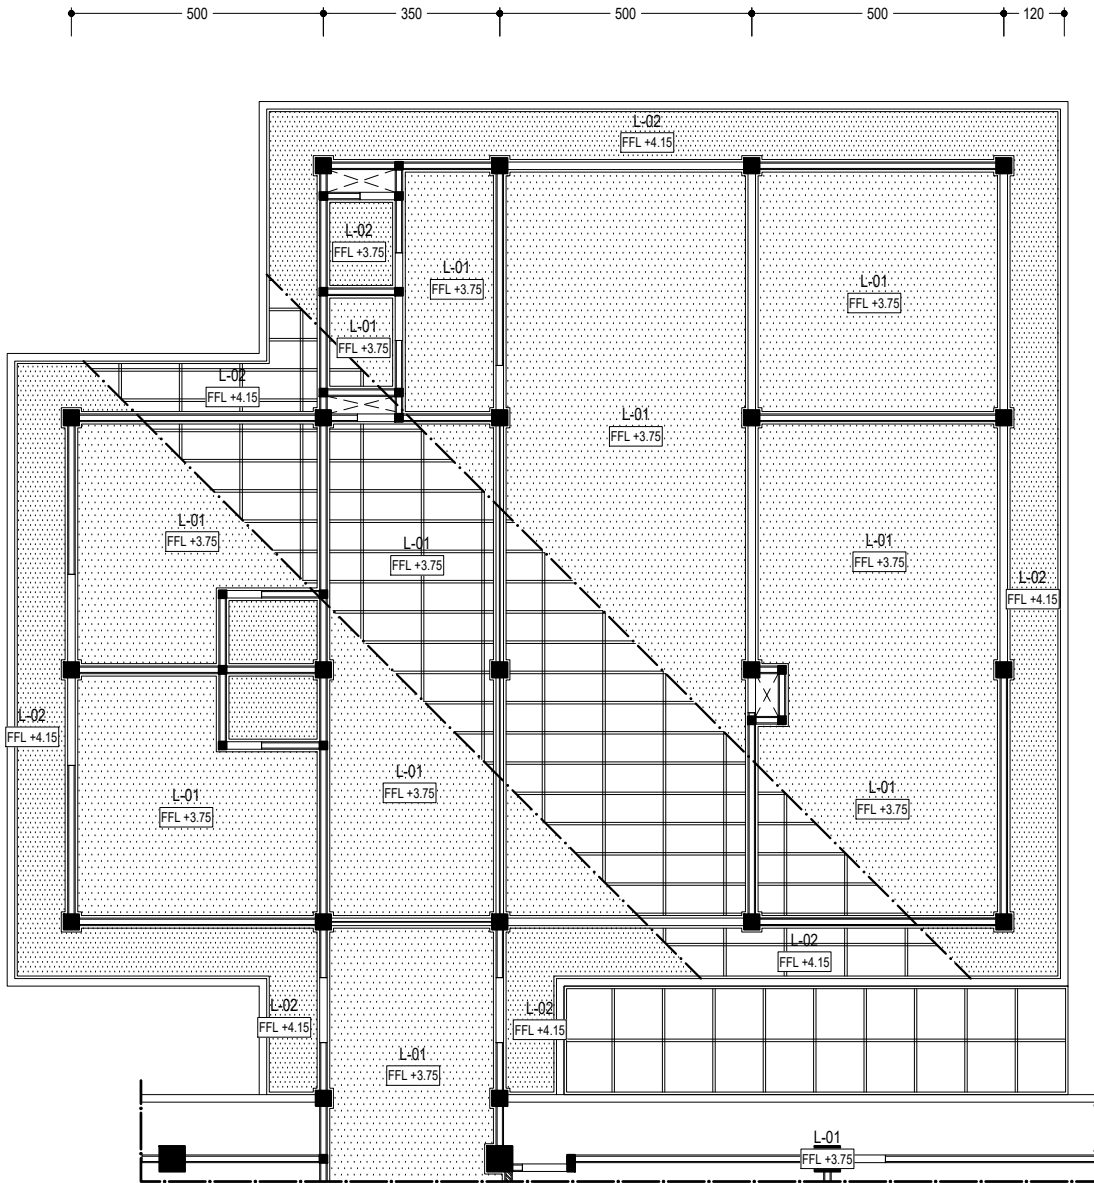


ARS-012
-
SCALE
1:150
DENAH PLAFONI (BANG. ADM) LT-1

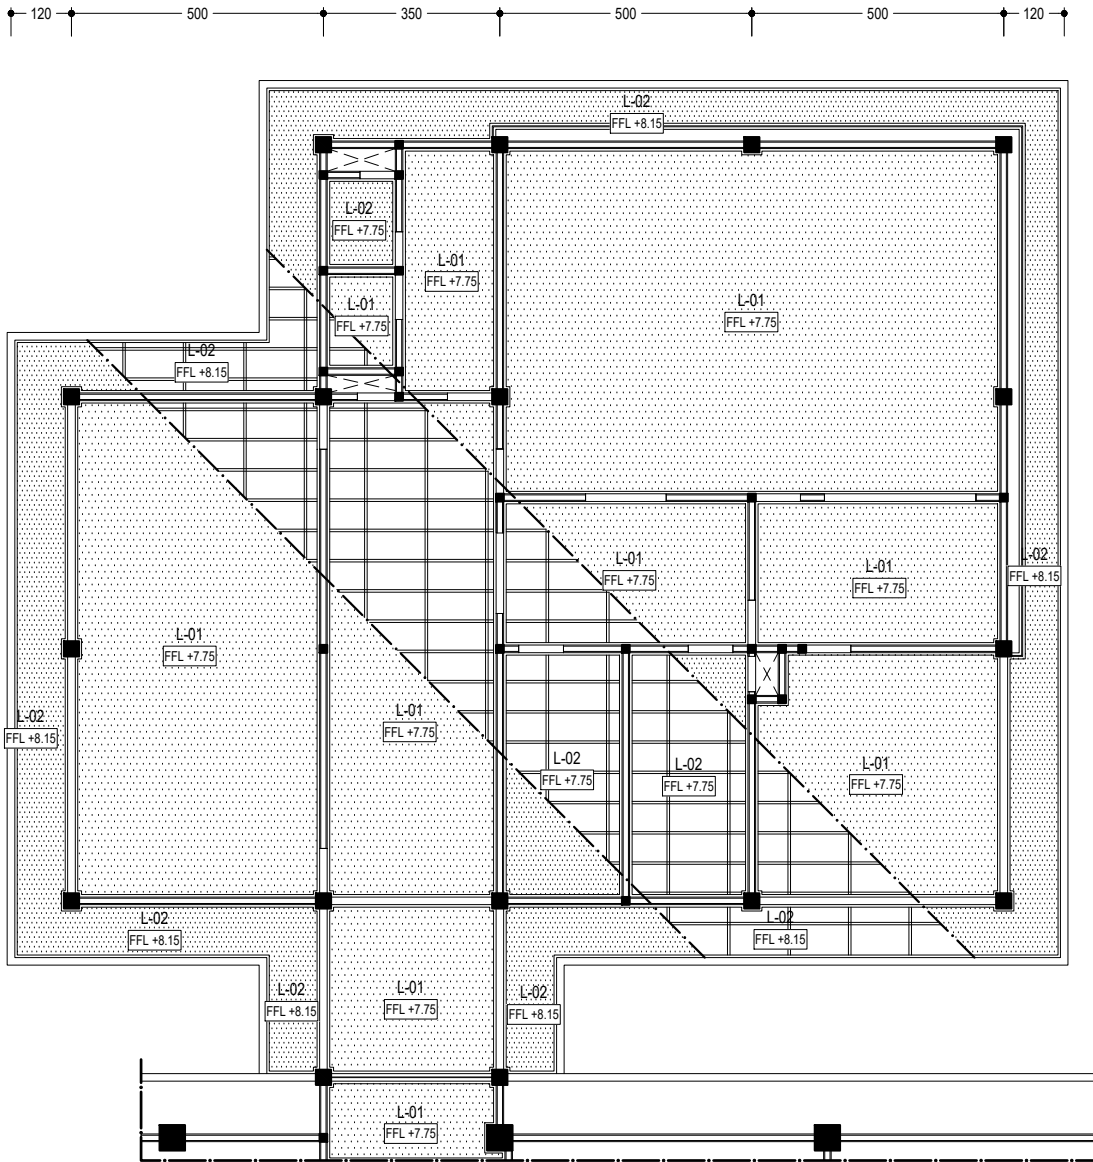

ARS-012
-
SCALE
1:150
DENAH PLAFONI (BANG. ADM) LT-2

SIMBOL	KETERANGAN	WARNA
C-1	PLAFON GYPSUM BOARD 9 mm RANGKA HOLLOW GALVALUM 20.40, 40.40	WHITE
C-2	PLAFON GRC BOARD 6 mm RANGKA HOLLOW GALVALUM 20.40, 40.40	WHITE
C-3	DAK BETON	NATURAL

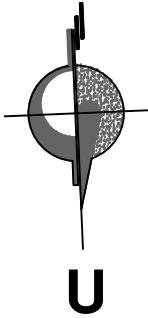

UNIVERSITAS HASANUDDIN
2026

PROYEK

PEMBANGUNAN
GEDUNG DEPARTEMEN
FORENSIK DAN MEDIKOLEGAL
UNIVERSITAS HASANUDDIN

DIPERIKSA

DIKETAHUI

DISETUJUI

KONSULTAN PERENCANA


PERENCANA	NAMA	PARAF
Arsitek		
Sipil		
MEP		

GAMBAR	SKALA
DENAH PLAFON (BANG. ADM) ATAP	1:150


REVISI	TANGGAL
R-05	24/01/25
NO. GAMBAR	JUM. GAMBAR

ARS-013

302

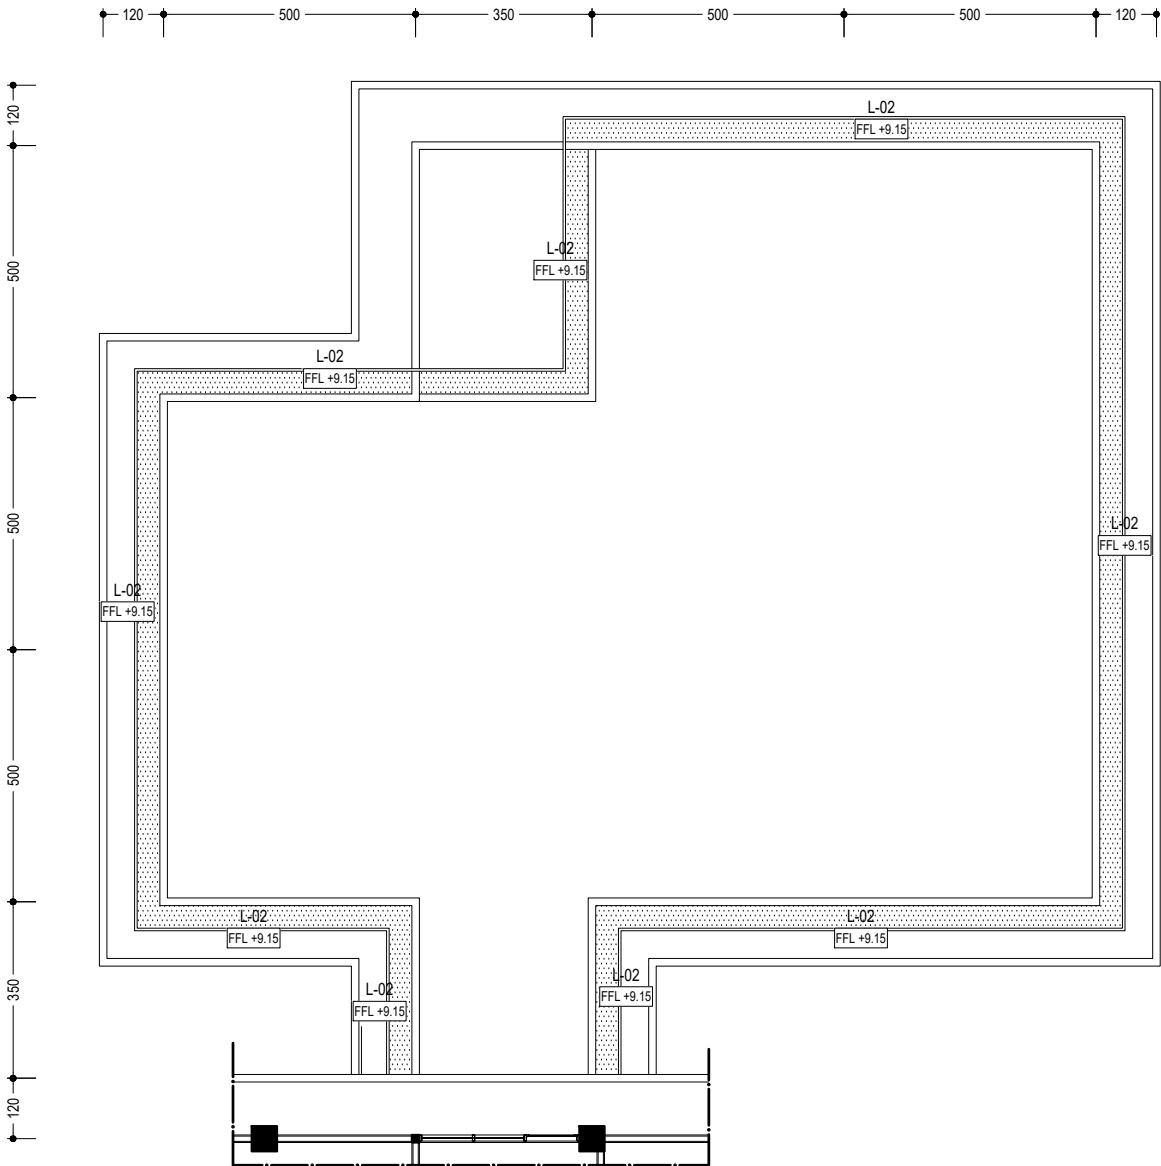

ARS-013
-
DENAH PLAFONI (BANG. ADM) ATAP
SCALE
1:150

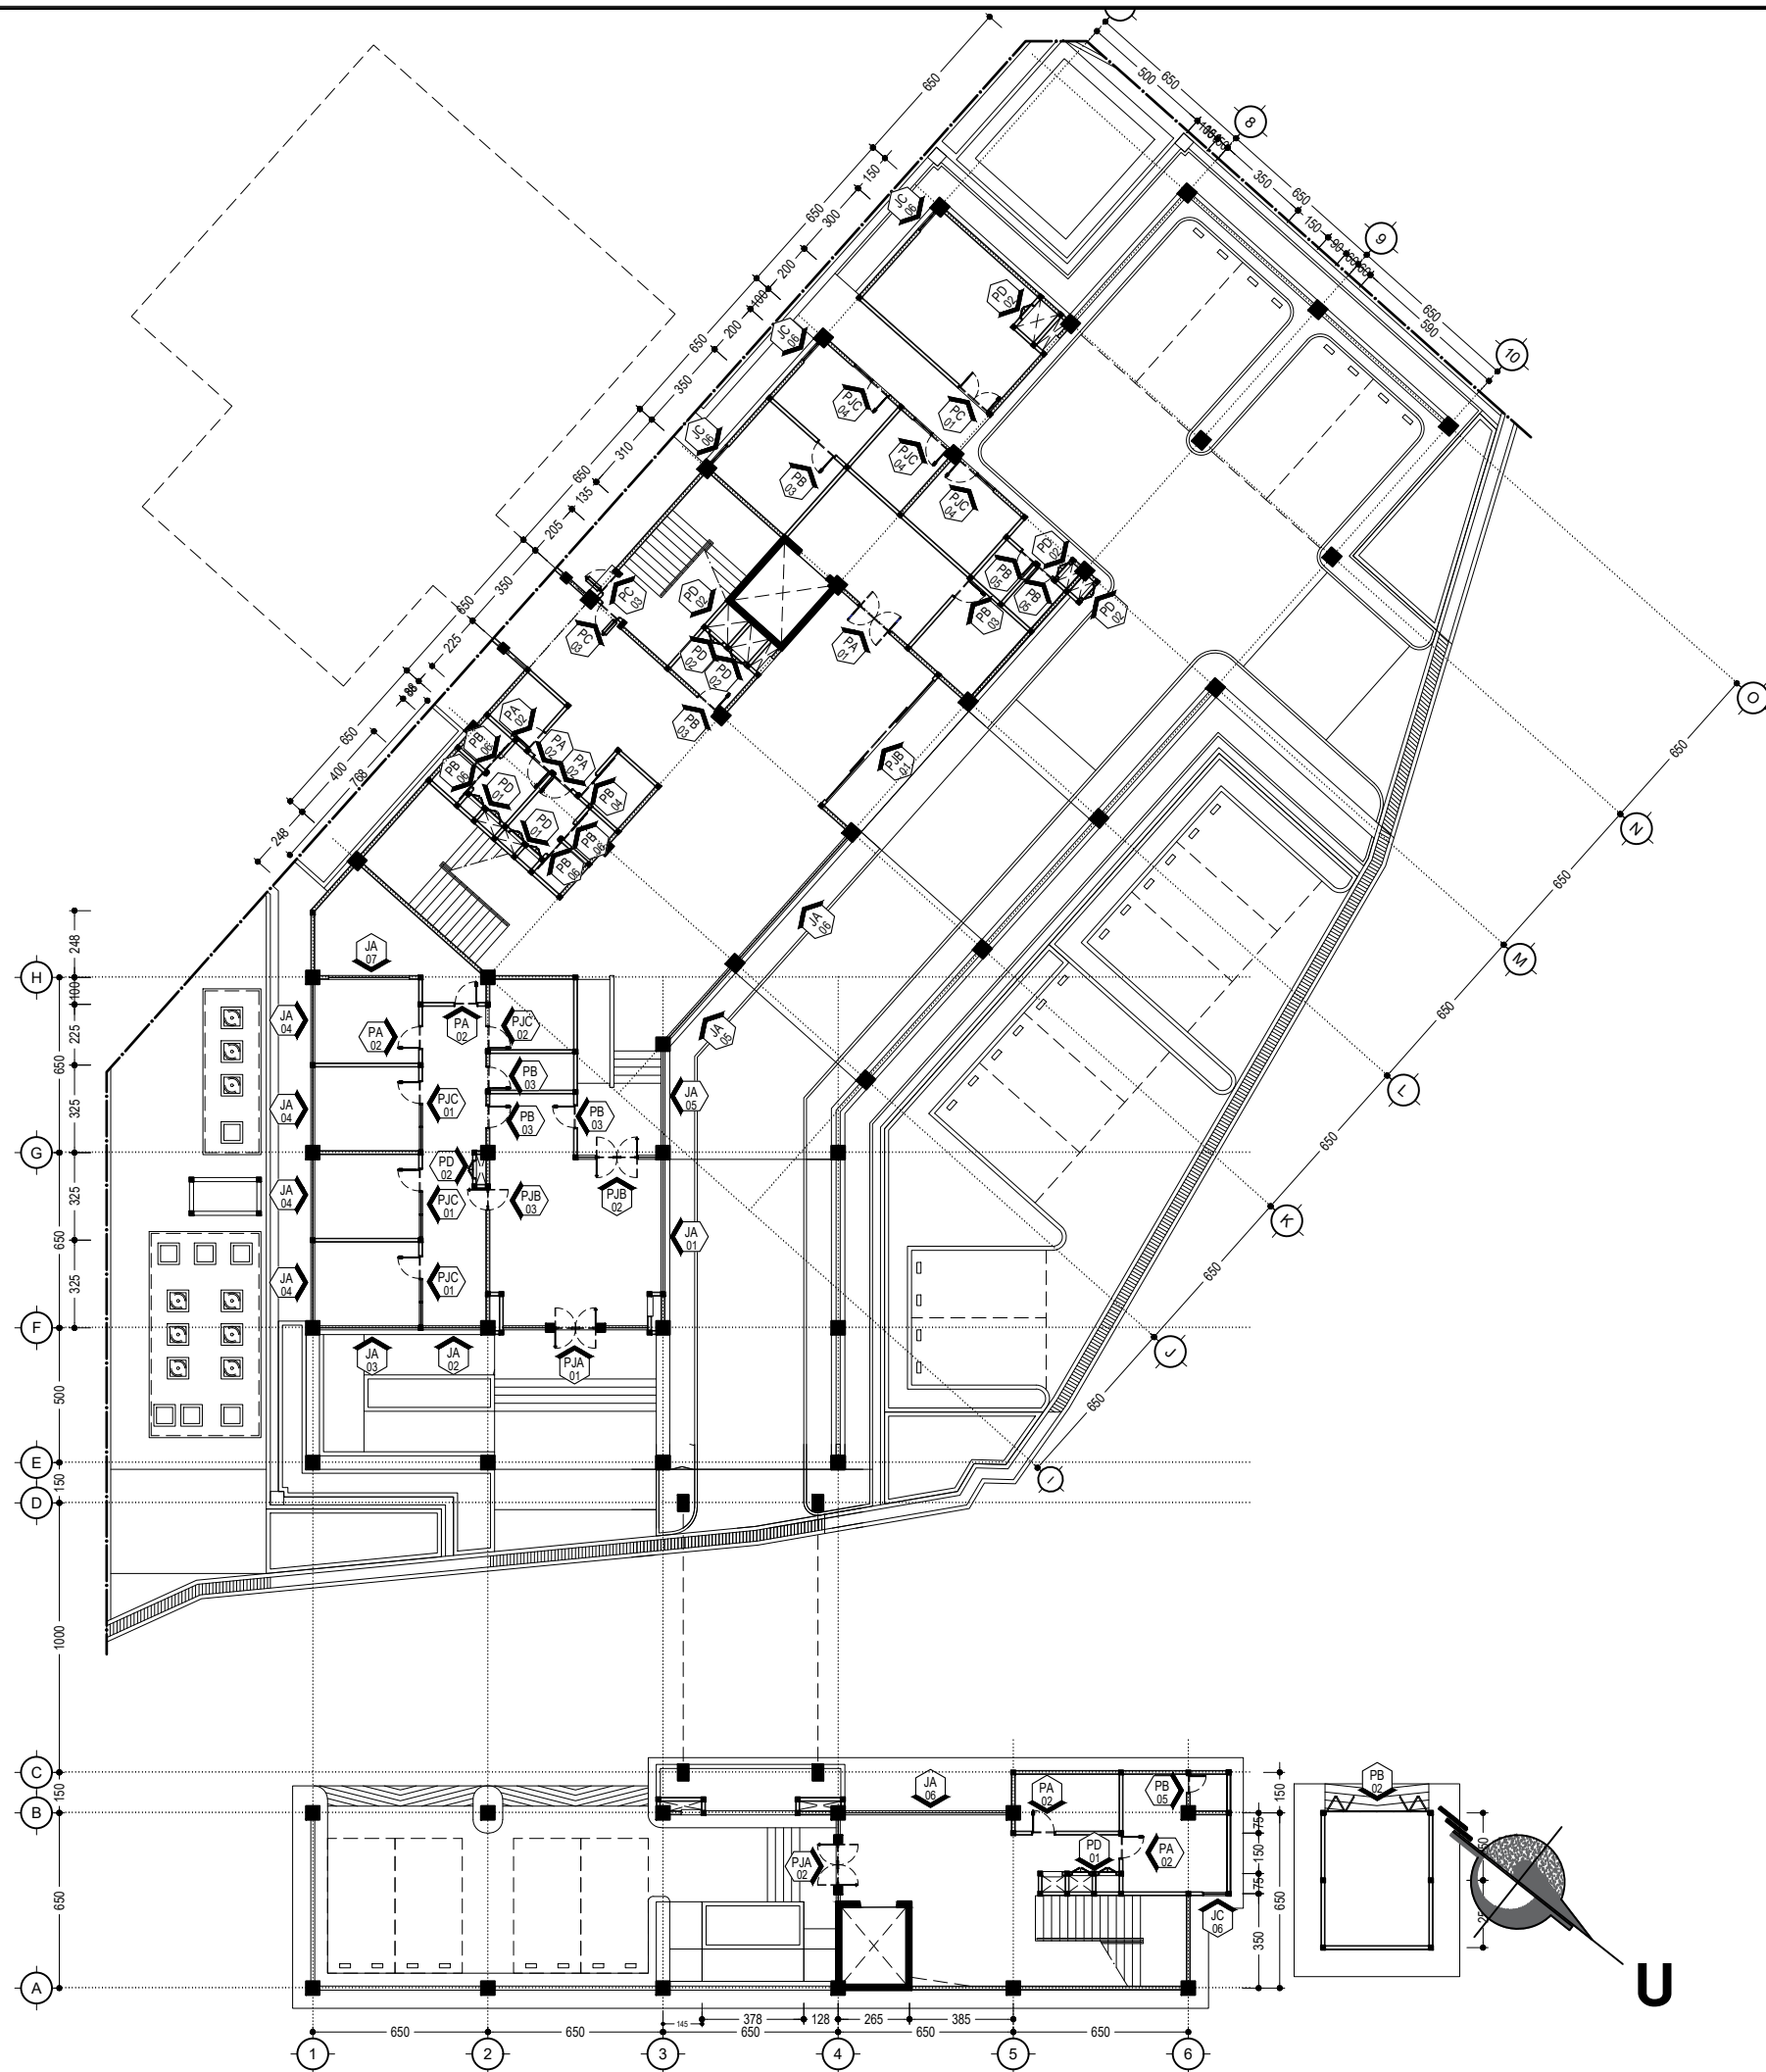

GEDUNG UTAMA

PINTU JENDELA (PJ)		
SIMBOL	KETERANGAN	JUM
PJA-01	KACA TEMPERED 8 mm LESS FRAME + GAWANGAN BETON	01 UNIT
PJB-01	KACA TEMPERED 8 mm LESS FRAME	01 UNIT
PJB-02	KACA TEMPERED 8 mm LESS FRAME	01 UNIT
PJB-03	KACA TEMPERED 8 mm LESS FRAME	01 UNIT
PJC-01	KACA POLOS 5 mm, FRAME ALUMINIUM 4 inch	03 UNIT
PJC-02	KACA POLOS 5 mm, FRAME ALUMINIUM 4 inch	01 UNIT
PJC-04	KACA POLOS 5 mm, FRAME ALUMINIUM 4 inch	03 UNIT
PINTU (P)		
SIMBOL	KETERANGAN	JUM
PA-01	ENGINEERING DOOR, FRAME ALUMINIUM 4 inch, KACA POLOS 5 mm	01 UNIT
PA-02	ENGINEERING DOOR, FRAME ALUMINIUM 4 inch, KACA POLOS 5 mm	05 UNIT
PB-03	ENGINEERING DOOR, FRAME ALUMINIUM 4 inch	05 UNIT
PB-04	ENGINEERING DOOR, FRAME ALUMINIUM 4 inch	01 UNIT
PB-05	ENGINEERING DOOR, FRAME ALUMINIUM 4 inch	02 UNIT
PB-06	ENGINEERING DOOR, FRAME ALUMINIUM 4 inch	04 UNIT
PC-01	PINTU BESI, FRAME BESI	01 UNIT
PC-03	PINTU BESI, FRAME BESI	02 UNIT
PD-01	PINT SHAFT ALUMINIUM DOOR, FRAME ALUMINIUM 4 inch	04 UNIT
PD-02	PINT SHAFT ALUMINIUM DOOR, FRAME ALUMINIUM 4 inch	07 UNIT
JENDELA (J)		
SIMBOL	KETERANGAN	JUM
JA-01	KACA TEMPERED 8 mm LESS FRAME	01 UNIT
JA-02	KACA TEMPERED 8 mm LESS FRAME	01 UNIT
JA-03	KACA TEMPERED 8 mm LESS FRAME	01 UNIT
JA-04	KACA TEMPERED 8 mm LESS FRAME	04 UNIT
JA-05	KACA TEMPERED 8 mm LESS FRAME	02 UNIT
JA-06	KACA TEMPERED 8 mm LESS FRAME	01 UNIT
JA-07	KACA CERMIN 1 ARAH 5 mm LESS FRAME	01 UNIT
JC-06	KACA POLOS 5 mm, FRAME ALUMINIUM 4 inch	03 UNIT

RUMAH DUKA

PINTU JENDELA (PJ)		
SIMBOL	KETERANGAN	JUM
PJA-02	KACA TEMPERED 8 mm LESS FRAME + GAWANGAN BETON	01 UNIT
PINTU (P)		
SIMBOL	KETERANGAN	JUM
PA-02	ENGINEERING DOOR, FRAME ALUMINIUM 4 inch, KACA POLOS 5 mm	02 UNIT
PB-02	PINTU LIPAT BESI	01 UNIT
PB-05	ENGINEERING DOOR, FRAME ALUMINIUM 4 inch	01 UNIT
PD-01	PINT SHAFT ALUMINIUM DOOR, FRAME ALUMINIUM 4 inch	02 UNIT
JENDELA (J)		
SIMBOL	KETERANGAN	JUM
JA-06	KACA TEMPERED 8 mm LESS FRAME	01 UNIT
JC-06	KACA POLOS 5 mm, FRAME ALUMINIUM 4 inch	01 UNIT

ARS-014
-
DENAH KUSEN (BANG. UTAMA) LT-1
SCALE
1:275



UNIVERSITAS HASANUDDIN
2026

PROYEK

PEMBANGUNAN
GEDUNG DEPARTEMEN
FORENSIK DAN MEDIKOLEGAL
UNIVERSITAS HASANUDDIN

DIPERIKSA

DIKETAHUI

DISETUJUI

KONSULTAN PERENCANA


PERENCANA	NAMA	PARAF
Arsitek		
Sipil		
MEP		

GAMBAR	SKALA
DENAH KUSEN (BANG. UTAMA) LT-1	1:275

REVISI	TANGGAL
R-05	24/01/25
NO. GAMBAR	JUM. GAMBAR

ARS-014

302

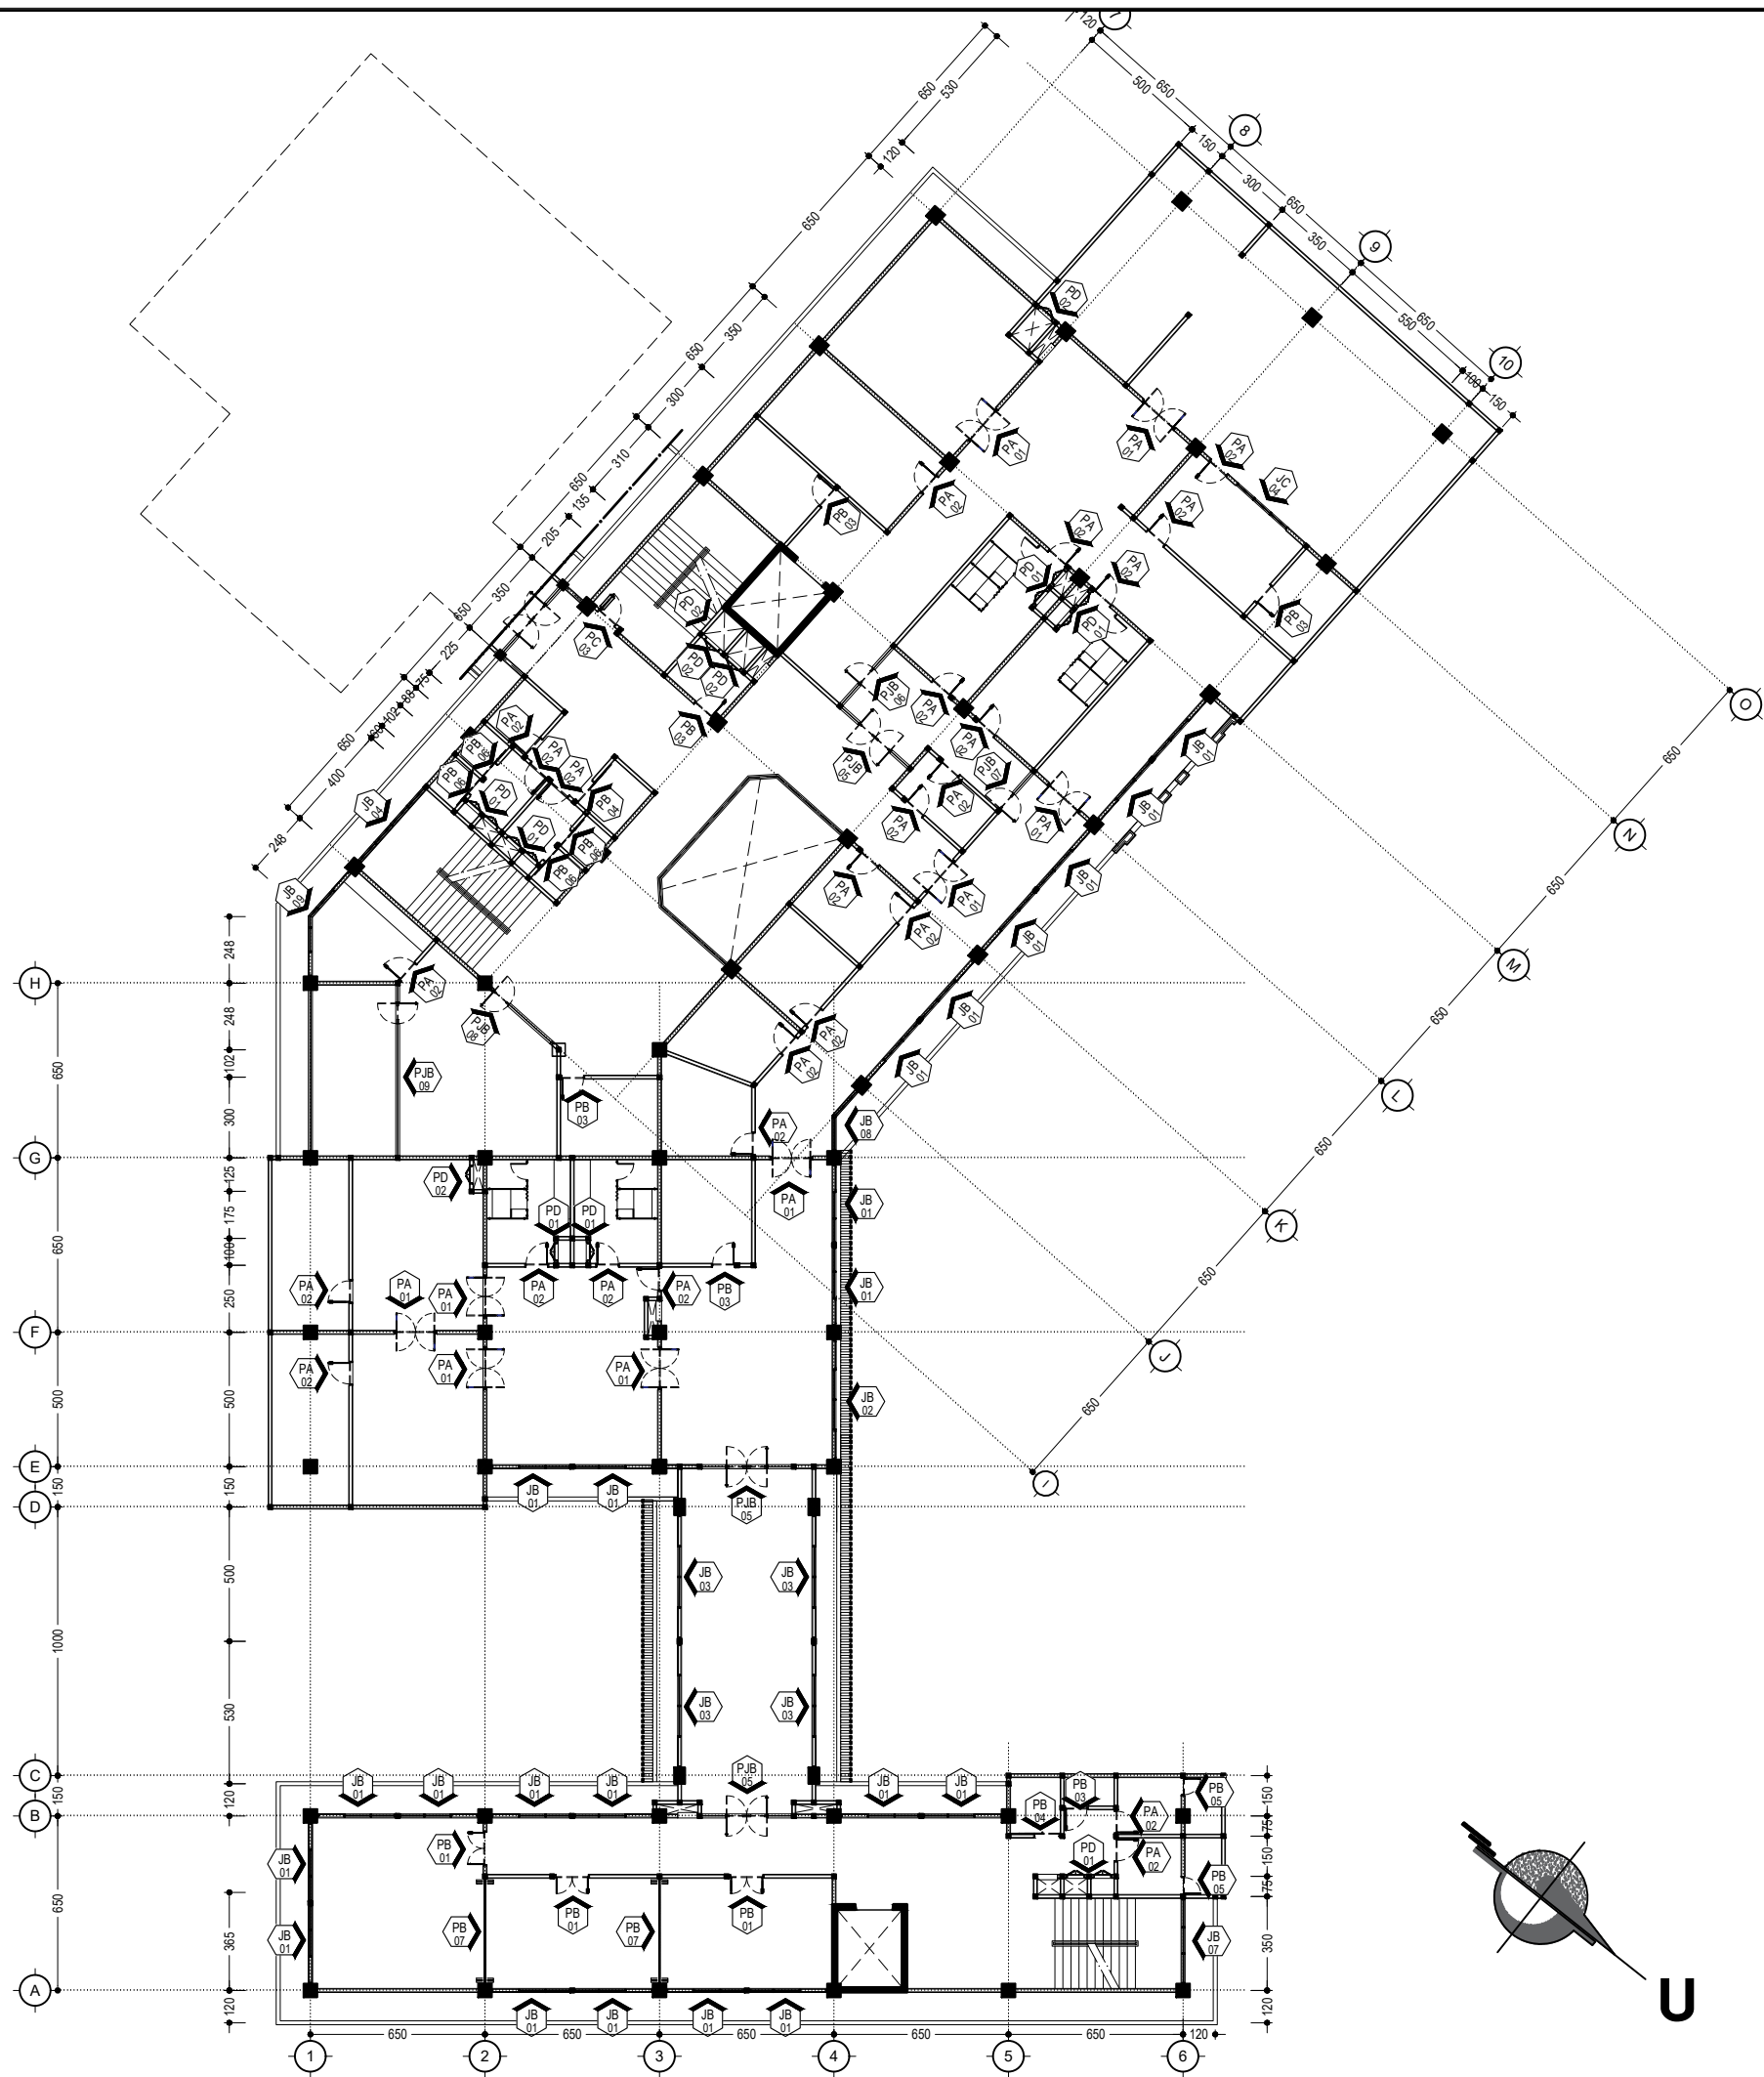

GEDUNG UTAMA

PINTU JENDELA (PJ)		
SIMBOL	KETERANGAN	JUM
PJB-05	KACA TEMPERED 8 mm LESS FRAME	02 UNIT
PJB-06	KACA TEMPERED 8 mm LESS FRAME	01 UNIT
PJB-07	KACA TEMPERED 8 mm LESS FRAME	01 UNIT
PJB-08	KACA TEMPERED 8 mm LESS FRAME	01 UNIT
PJB-09	KACA TEMPERED 8 mm LESS FRAME	01 UNIT

PINTU (P)		
SIMBOL	KETERANGAN	JUM
PA-01	ENGINEERING DOOR, FRAME ALUMINIUM 4 inch, KACA POLOS 5 mm	09 UNIT
PA-02	ENGINEERING DOOR, FRAME ALUMINIUM 4 inch, KACA POLOS 5 mm	23 UNIT
PB-03	ENGINEERING DOOR, FRAME ALUMINIUM 4 inch	05 UNIT
PB-04	ENGINEERING DOOR, FRAME ALUMINIUM 4 inch	01 UNIT
PB-06	ENGINEERING DOOR, FRAME ALUMINIUM 4 inch	04 UNIT
PC-03	PINTU BESI, FRAME BESI	01 UNIT
PD-01	PINT SHAFT ALUMINIUM DOOR, FRAME ALUMINIUM 4 inch	10 UNIT
PD-02	PINT SHAFT ALUMINIUM DOOR, FRAME ALUMINIUM 4 inch	05 UNIT

JENDELA (J)		
SIMBOL	KETERANGAN	JUM
JB-01	KACA POLOS 5 mm, FRAME ALUMINIUM 4 inch	10 UNIT
JB-02	KACA POLOS 5 mm, FRAME ALUMINIUM 4 inch	01 UNIT
JB-04	KACA POLOS 5 mm, FRAME ALUMINIUM 4 inch	01 UNIT
JB-08	KACA POLOS 5 mm, FRAME ALUMINIUM 4 inch	01 UNIT
JB-09	KACA POLOS 5 mm, FRAME ALUMINIUM 4 inch	01 UNIT
JC-04	KACA POLOS 5 mm, FRAME ALUMINIUM 4 inch	01 UNIT

RUMAH DUKA DAN JEMBATAN

PINTU JENDELA (PJ)		
SIMBOL	KETERANGAN	JUM
PJB-05	KACA TEMPERED 8 mm LESS FRAME	01 UNIT

PINTU (P)		
SIMBOL	KETERANGAN	JUM
PA-02	ENGINEERING DOOR, FRAME ALUMINIUM 4 inch, KACA POLOS 5 mm	02 UNIT
PB-01	ENGINEERING DOOR, FRAME ALUMINIUM 4 inch	03 UNIT
PB-03	ENGINEERING DOOR, FRAME ALUMINIUM 4 inch	01 UNIT
PB-04	ENGINEERING DOOR, FRAME ALUMINIUM 4 inch	01 UNIT
PB-05	ENGINEERING DOOR, FRAME ALUMINIUM 4 inch	02 UNIT
PB-07	PINTU LIPAT KAYU	02 UNIT
PD-01	PINT SHAFT ALUMINIUM DOOR, FRAME ALUMINIUM 4 inch	02 UNIT

JENDELA (J)		
SIMBOL	KETERANGAN	JUM
JB-01	KACA POLOS 5 mm, FRAME ALUMINIUM 4 inch	12 UNIT
JB-03	KACA POLOS 5 mm, FRAME ALUMINIUM 4 inch	04 UNIT
JB-07	KACA POLOS 5 mm, FRAME ALUMINIUM 4 inch	01 UNIT

ARS-015 DENAH KUSEN (BANG. UTAMA) LT-2
SCALE 1:275



UNIVERSITAS HASANUDDIN
2026

PROYEK

PEMBANGUNAN
GEDUNG DEPARTEMEN
FORENSIK DAN MEDIKOLEGAL
UNIVERSITAS HASANUDDIN

DIPERIKSA

DIKETAHUI

DISETUJUI

KONSULTAN PERENCANA


PERENCANA	NAMA	PARAF
Arsitek		
Sipil		
MEP		

GAMBAR	SKALA
DENAH KUSEN (BANG. UTAMA) LT-2	1:275

REVISI	TANGGAL
R-05	24/01/25
NO. GAMBAR	JUM. GAMBAR

ARS-015

302

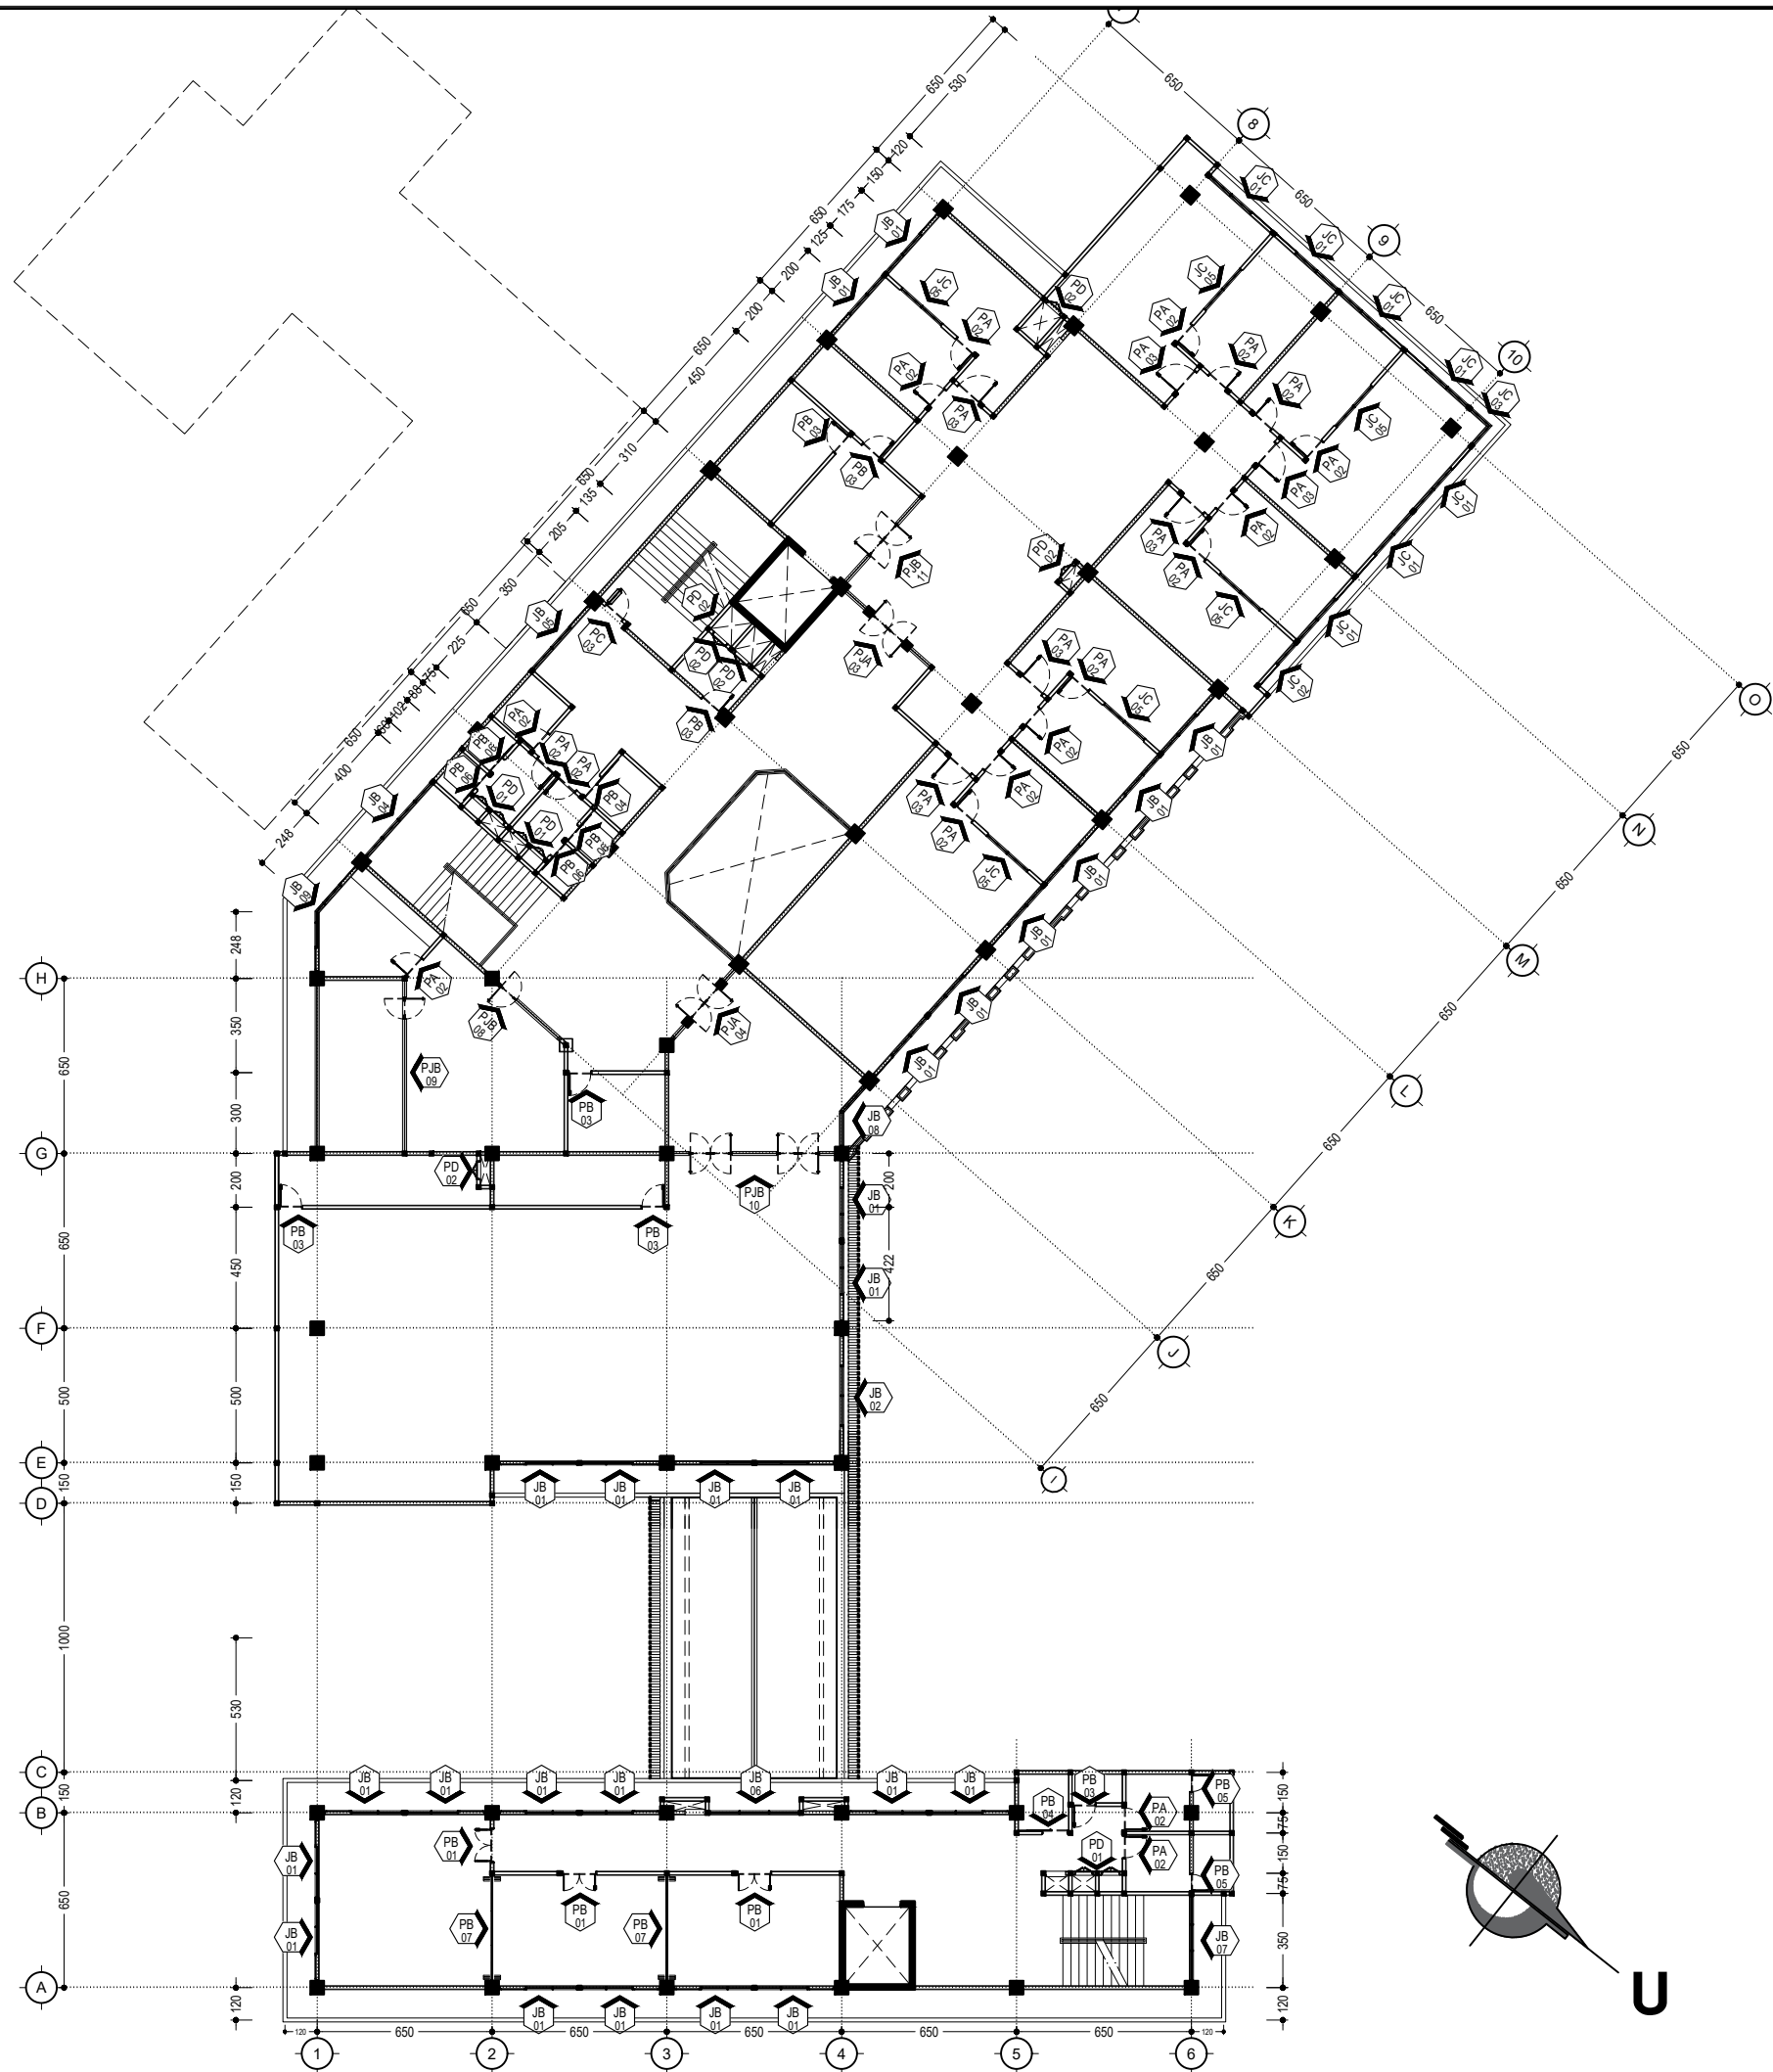

GEDUNG UTAMA

PINTU JENDELA (PJ)		
SIMBOL	KETERANGAN	JUM
PJA-03	KACA TEMPERED 8 mm LESS FRAME + GAWANGAN BETON	01 UNIT
PJA-04	KACA TEMPERED 8 mm LESS FRAME + GAWANGAN BETON	01 UNIT
PJB-08	KACA TEMPERED 8 mm LESS FRAME	01 UNIT
PJB-09	KACA TEMPERED 8 mm LESS FRAME	01 UNIT
PJB-10	KACA TEMPERED 8 mm LESS FRAME	01 UNIT
PJB-11	KACA TEMPERED 8 mm LESS FRAME	01 UNIT
PINTU (P)		
SIMBOL	KETERANGAN	JUM
PA-02	ENGINEERING DOOR, FRAME ALUMINIUM 4 inch, KACA POLOS 5 mm	16 UNIT
PA-03	ENGINEERING DOOR, FRAME ALUMINIUM 4 inch, KACA POLOS 5 mm	06 UNIT
PB-03	ENGINEERING DOOR, FRAME ALUMINIUM 4 inch	06 UNIT
PB-04	ENGINEERING DOOR, FRAME ALUMINIUM 4 inch	01 UNIT
PB-06	ENGINEERING DOOR, FRAME ALUMINIUM 4 inch	04 UNIT
PC-03	PINTU BESI, FRAME BESI	01 UNIT
PD-01	PINT SHAFT ALUMINIUM DOOR, FRAME ALUMINIUM 4 inch	04 UNIT
PD-02	PINT SHAFT ALUMINIUM DOOR, FRAME ALUMINIUM 4 inch	06 UNIT
JENDELA (J)		
SIMBOL	KETERANGAN	JUM
JB-01	KACA POLOS 5 mm, FRAME ALUMINIUM 4 inch	14 UNIT
JB-02	KACA POLOS 5 mm, FRAME ALUMINIUM 4 inch	01 UNIT
JB-04	KACA POLOS 5 mm, FRAME ALUMINIUM 4 inch	01 UNIT
JB-05	KACA POLOS 5 mm, FRAME ALUMINIUM 4 inch	01 UNIT
JB-08	KACA POLOS 5 mm, FRAME ALUMINIUM 4 inch	01 UNIT
JB-09	KACA POLOS 5 mm, FRAME ALUMINIUM 4 inch	01 UNIT
JC-01	KACA POLOS 5 mm, FRAME ALUMINIUM 4 inch	07 UNIT
JC-02	KACA POLOS 5 mm, FRAME ALUMINIUM 4 inch	01 UNIT
JC-03	KACA POLOS 5 mm, FRAME ALUMINIUM 4 inch	01 UNIT
JC-05	KACA POLOS 5 mm, FRAME ALUMINIUM 4 inch	06 UNIT

RUMAH DUKA

PINTU (P)		
SIMBOL	KETERANGAN	JUM
PA-02	ENGINEERING DOOR, FRAME ALUMINIUM 4 inch, KACA POLOS 5 mm	02 UNIT
PB-01	ENGINEERING DOOR, FRAME ALUMINIUM 4 inch	03 UNIT
PB-03	ENGINEERING DOOR, FRAME ALUMINIUM 4 inch	01 UNIT
PB-04	ENGINEERING DOOR, FRAME ALUMINIUM 4 inch	01 UNIT
PB-05	ENGINEERING DOOR, FRAME ALUMINIUM 4 inch	02 UNIT
PB-07	PINTU LIPAT KAYU	02 UNIT
PD-01	PINT SHAFT ALUMINIUM DOOR, FRAME ALUMINIUM 4 inch	02 UNIT
JENDELA (J)		
SIMBOL	KETERANGAN	JUM
JB-01	KACA POLOS 5 mm, FRAME ALUMINIUM 4 inch	12 UNIT
JB-06	KACA POLOS 5 mm, FRAME ALUMINIUM 4 inch	01 UNIT
JB-07	KACA POLOS 5 mm, FRAME ALUMINIUM 4 inch	01 UNIT



DENAH KUSEN (BANG. UTAMA) LT-3
SCALE
1:275



UNIVERSITAS HASANUDDIN
2026

PROYEK

PEMBANGUNAN
GEDUNG DEPARTEMEN
FORENSIK DAN MEDIKOLEGAL
UNIVERSITAS HASANUDDIN

DIPERIKSA

DIKETAHUI

DISETUJUI

KONSULTAN PERENCANA


PERENCANA	NAMA	PARAF
Arsitek		
Sipil		
MEP		

GAMBAR	SKALA
DENAH KUSEN (BANG. UTAMA) LT-3	1:275

REVISI	TANGGAL
R-05	24/01/25
NO. GAMBAR	JUM. GAMBAR

ARS-016

302

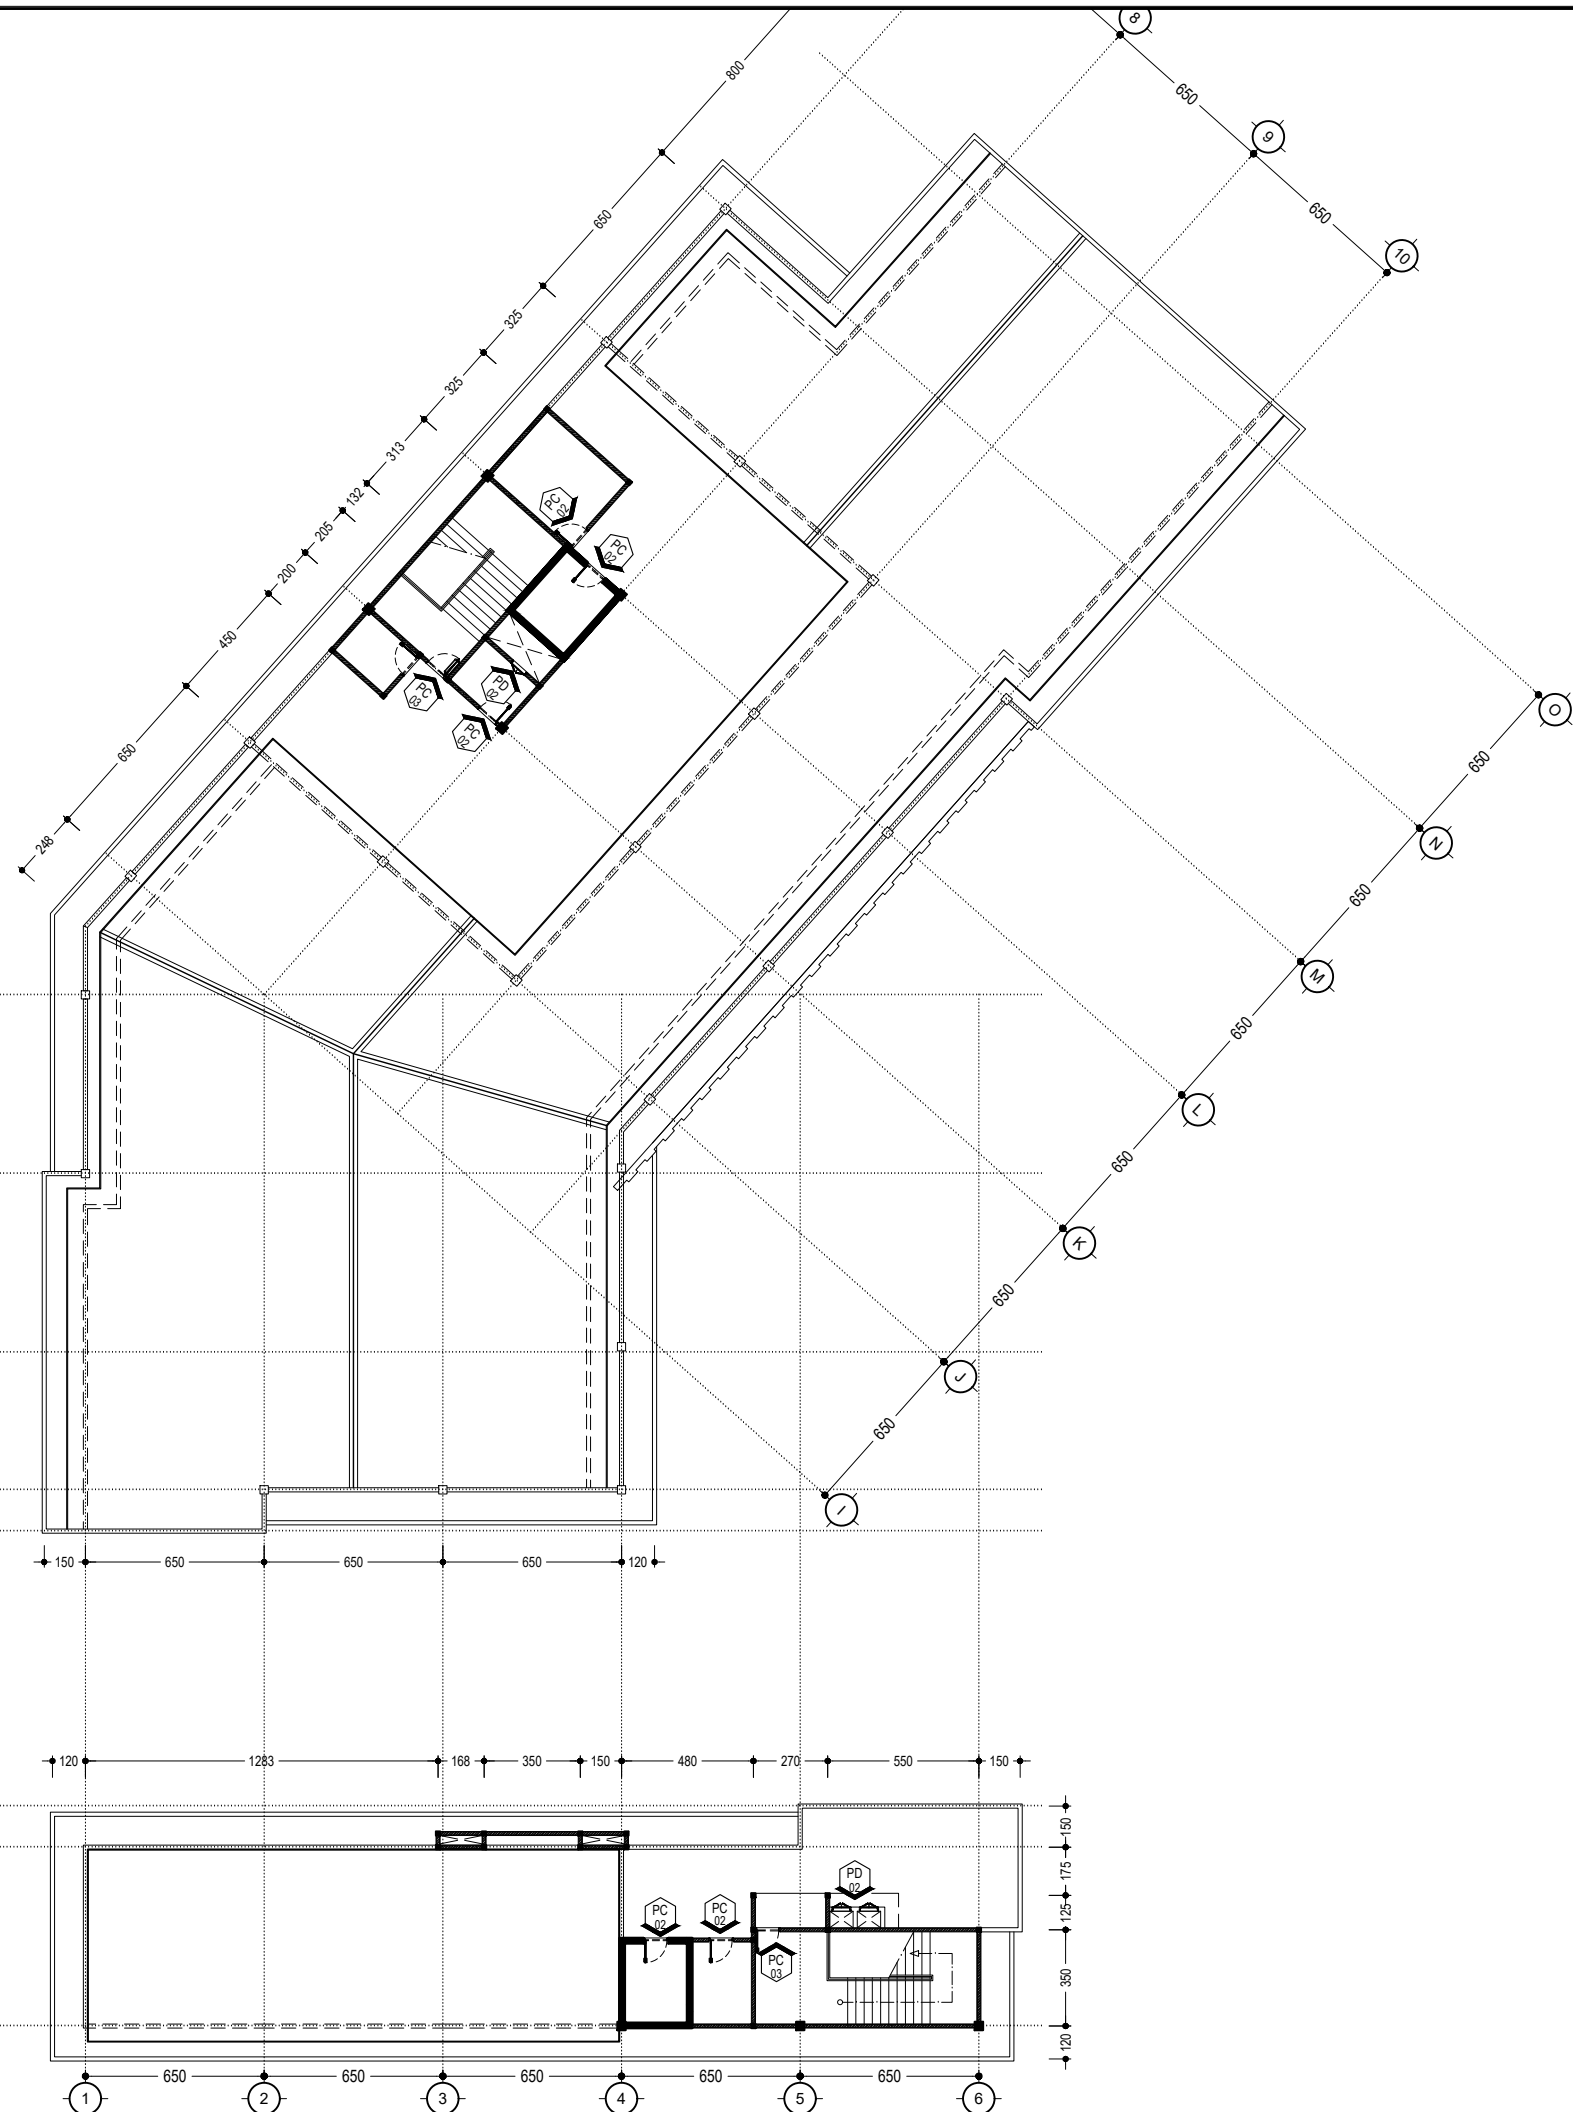


GEDUNG UTAMA

PINTU (P)		
SIMBOL	KETERANGAN	JUM
PC-02	PINTU BESI, FRAME BESI	03 UNIT
PC-03	PINTU BESI, FRAME BESI	01 UNIT
PD-02	PINT SHAFT ALUMINIUM DOOR, FRAME ALUMINIUM 4 inch	01 UNIT

RUMAH DUKA

PINTU (P)		
SIMBOL	KETERANGAN	JUM
PC-02	PINTU BESI, FRAME BESI	02 UNIT
PC-03	PINTU BESI, FRAME BESI	01 UNIT
PD-02	PINT SHAFT ALUMINIUM DOOR, FRAME ALUMINIUM 4 inch	02 UNIT

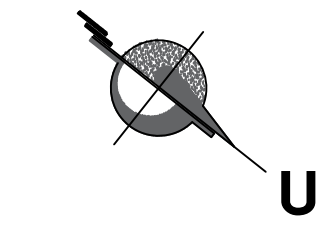

ARS-017
-
DENAH KUSEN (BANG. UTAMA) LT-DAK
SCALE
1:275



UNIVERSITAS HASANUDDIN
2026

PROYEK

PEMBANGUNAN
GEDUNG DEPARTEMEN
FORENSIK DAN MEDIKOLEGAL
UNIVERSITAS HASANUDDIN

DIPERIKSA

DIKETAHUI

DISETUJUI

KONSULTAN PERENCANA		
PERENCANA	NAMA	PARAF
Arsitek		
Sipil		
MEP		

GAMBAR	SKALA
DENAH KUSEN (BANG. UTAMA) LT-DAK	1:275


REVISI	TANGGAL
R-05	24/01/25
NO. GAMBAR	JUM. GAMBAR

ARS-017
302

LANTAI 1

PINTU JENDELA (PJ)		
SIMBOL	KETERANGAN	JUM
PJB-04	KACA TEMPERED 8 mm LESS FRAME	01 UNIT
PJB-05	KACA TEMPERED 8 mm LESS FRAME	01 UNIT
PJC-03	KACA POLOS 5 mm, FRAME ALUMINIUM 4 inch	02 UNIT
PJC-04	KACA POLOS 5 mm, FRAME ALUMINIUM 4 inch	02 UNIT
PINTU (P)		
SIMBOL	KETERANGAN	JUM
PA-02	ENGINEERING DOOR, FRAME ALUMINIUM 4 inch	01 UNIT
PB-01	ENGINEERING DOOR, FRAME ALUMINIUM 4 inch	02 UNIT
PB-02	PINTU LIPAT BESI	01 UNIT
PB-03	ENGINEERING DOOR, FRAME ALUMINIUM 4 inch	01 UNIT
PB-05	ENGINEERING DOOR, FRAME ALUMINIUM 4 inch	03 UNIT
PD-02	ENGINEERING DOOR, FRAME ALUMINIUM 4 inch	02 UNIT

JENDELA (J)		
SIMBOL	KETERANGAN	JUM
JB-10	KACA POLOS 5 mm, FRAME ALUMINIUM 4 inch	04 UNIT

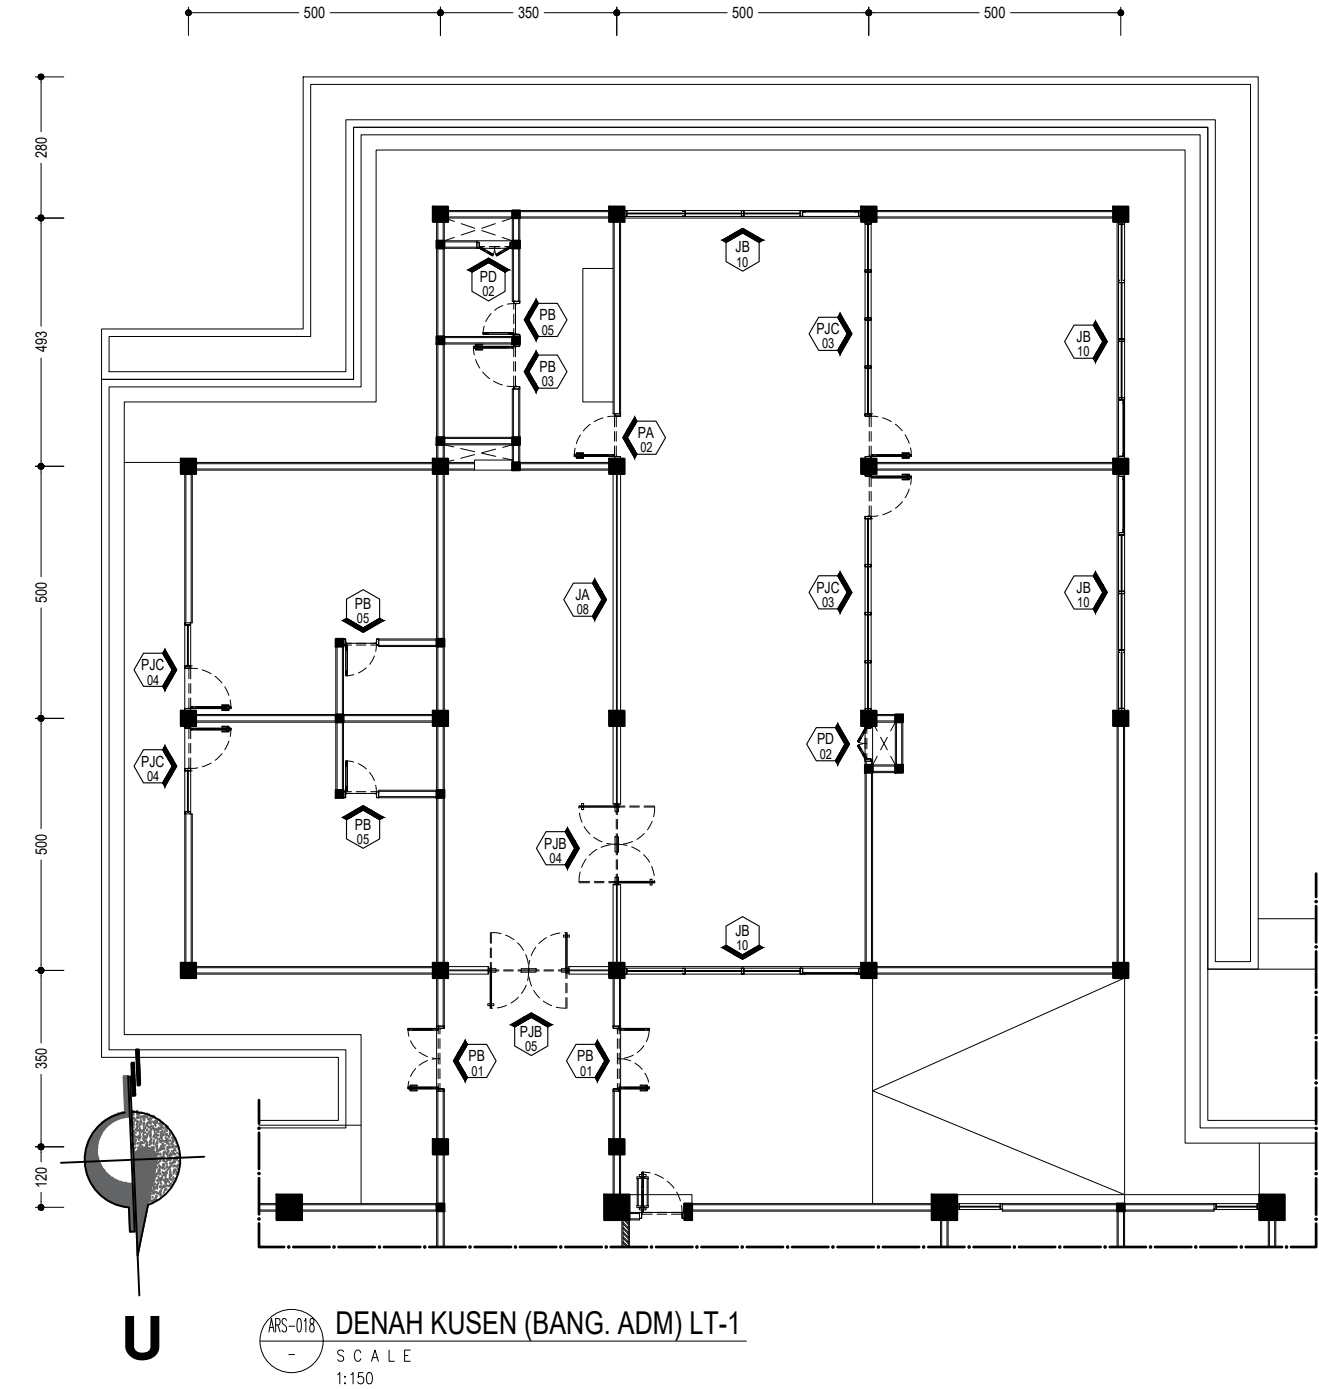


ARS-018 DENAH KUSEN (BANG. ADM) LT-1
SCALE 1:150

LANTAI 2

PINTU JENDELA (PJ)		
SIMBOL	KETERANGAN	JUM
PJB-05	KACA TEMPERED 8 mm LESS FRAME	01 UNIT
PINTU (P)		
SIMBOL	KETERANGAN	JUM
PA-01	ENGINEERING DOOR, FRAME ALUMINIUM 4 inch	02 UNIT
PA-02	ENGINEERING DOOR, FRAME ALUMINIUM 4 inch	07 UNIT
PB-03	ENGINEERING DOOR, FRAME ALUMINIUM 4 inch	01 UNIT
PB-05	ENGINEERING DOOR, FRAME ALUMINIUM 4 inch	01 UNIT
PC-03	PINTU BESI, FRAME BESI	01 UNIT
PD-02	ENGINEERING DOOR, FRAME ALUMINIUM 4 inch	02 UNIT

JENDELA (J)		
SIMBOL	KETERANGAN	JUM
JB-05	KACA POLOS 5 mm, FRAME ALUMINIUM 4 inch	02 UNIT
JB-10	KACA POLOS 5 mm, FRAME ALUMINIUM 4 inch	04 UNIT
JC-04	KACA POLOS 5 mm, FRAME ALUMINIUM 4 inch	01 UNIT

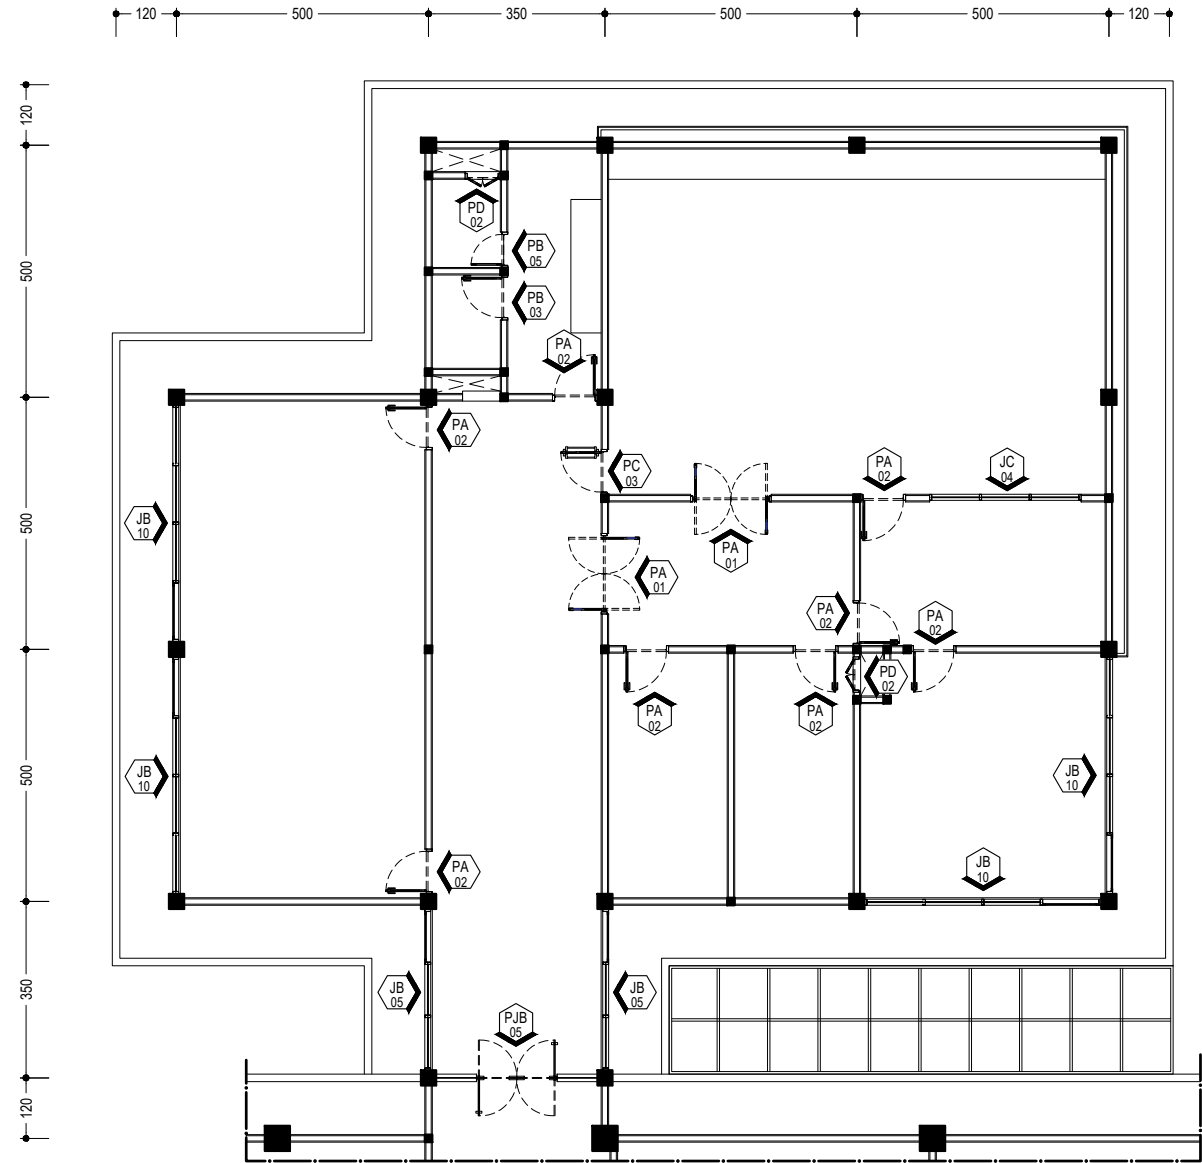

ARS-018 DENAH KUSEN (BANG. ADM) LT-2
SCALE 1:150



UNIVERSITAS HASANUDDIN
2026

PROYEK

PEMBANGUNAN
GEDUNG DEPARTEMEN
FORENSIK DAN MEDIKOLEGAL
UNIVERSITAS HASANUDDIN

DIPERIKSA

DIKETAHUI

DISETUJUI

KONSULTAN PERENCANA

PERENCANA	NAMA	PARAF
Arsitek		
Sipil		
MEP		

GAMBAR	SKALA
DENAH KUSEN (BANG. ADM)	1:150

REVISI	TANGGAL
R-05	24/01/25
NO. GAMBAR	JUM. GAMBAR

ARS-018

302

PINTU JENDELA (PJ)		BANG. UTAMA				RUMAH DUKA				JBTN	BANG. ADM		
SIMBOL	KETERANGAN	LT-1	LT-2	LT-3	DAK	LT-1	LT-2	LT-3	DAK	LT-2	LT-1	LT-2	JUMLAH
PJA-01	KACA TEMPERED 8 mm LESS FRAME + GAWANGAN BETON	01											01 UNIT
PJA-02	KACA TEMPERED 8 mm LESS FRAME + GAWANGAN BETON					01							01 UNIT
PJA-03	KACA TEMPERED 8 mm LESS FRAME + GAWANGAN BETON			01									01 UNIT
PJA-04	KACA TEMPERED 8 mm LESS FRAME + GAWANGAN BETON			01									01 UNIT
PJB-01	KACA TEMPERED 8 mm LESS FRAME	01											01 UNIT
PJB-02	KACA TEMPERED 8 mm LESS FRAME	01											01 UNIT
PJB-03	KACA TEMPERED 8 mm LESS FRAME	01											01 UNIT
PJB-04	KACA TEMPERED 8 mm LESS FRAME									01			01 UNIT
PJB-05	KACA TEMPERED 8 mm LESS FRAME		02				01	01			01	01	06 UNIT
PJB-06	KACA TEMPERED 8 mm LESS FRAME		01										01 UNIT
PJB-07	KACA TEMPERED 8 mm LESS FRAME		01										01 UNIT
PJB-08	KACA TEMPERED 8 mm LESS FRAME		01	01									02 UNIT
PJB-09	KACA TEMPERED 8 mm LESS FRAME		01	01									02 UNIT
PJB-10	KACA TEMPERED 8 mm LESS FRAME			01									01 UNIT
PJB-11	KACA TEMPERED 8 mm LESS FRAME			01									01 UNIT
PJC-01	KACA POLOS 5 mm, FRAME ALUMINIUM 4 inch	03											03 UNIT
PJC-02	KACA POLOS 5 mm, FRAME ALUMINIUM 4 inch	01											01 UNIT
PJC-03	KACA POLOS 5 mm, FRAME ALUMINIUM 4 inch										02		02 UNIT
PJC-04	KACA POLOS 5 mm, FRAME ALUMINIUM 4 inch	03											05 UNIT

PINTU (P)		BANG. UTAMA				RUMAH DUKA				JBTN	BANG. ADM		
SIMBOL	KETERANGAN	LT-1	LT-2	LT-3	DAK	LT-1	LT-2	LT-3	DAK	LT-2	LT-1	LT-2	JUMLAH
PA-01	ENGINEERING DOOR, FRAME ALUMINIUM 4 inch, KACA POLOS 5 mm	01	09									02	12 UNIT
PA-02	ENGINEERING DOOR, FRAME ALUMINIUM 4 inch, KACA POLOS 5 mm	05	23	16		02	02	02			01	07	58 UNIT
PA-03	ENGINEERING DOOR, FRAME ALUMINIUM 4 inch, KACA POLOS 5 mm			06									06 UNIT
PB-01	ENGINEERING DOOR, FRAME ALUMINIUM 4 inch						03	03			02		08 UNIT
PB-02	ENGINEERING DOOR, FRAME ALUMINIUM 4 inch					01							01 UNIT
PB-03	ENGINEERING DOOR, FRAME ALUMINIUM 4 inch	05	05	06			01	01			01	01	20 UNIT
PB-04	ENGINEERING DOOR, FRAME ALUMINIUM 4 inch	01	01	01			01	01					05 UNIT
PB-05	ENGINEERING DOOR, FRAME ALUMINIUM 4 inch	02				01	02	02			03	01	11 UNIT
PB-06	ENGINEERING DOOR, FRAME ALUMINIUM 4 inch	04	04	04									12 UNIT
PB-07	PINTU LIPAT KAYU						02	02					04 UNIT
PC-01	PINTU BESI, FRAME BESI	01											01 UNIT
PC-02	PINTU BESI, FRAME BESI				03				02				05 UNIT
PC-03	PINTU BESI, FRAME BESI	02	01	01	01				01			01	07 UNIT
PD-01	PINT SHAFT ALUMINIUM DOOR, FRAME ALUMINIUM 4 inch	04	10	04			02	02					22 UNIT
PD-02	PINT SHAFT ALUMINIUM DOOR, FRAME ALUMINIUM 4 inch	07	05	05	01				02		02	02	24 UNIT

JENDELA (J)		BANG. UTAMA				RUMAH DUKA				JBTN	BANG. ADM		
SIMBOL	KETERANGAN	LT-1	LT-2	LT-3	DAK	LT-1	LT-2	LT-3	DAK	LT-2	LT-1	LT-2	JUMLAH
JA-01	KACA TEMPERED 8 mm LESS FRAME	01											01 UNIT
JA-02	KACA TEMPERED 8 mm LESS FRAME	01											01 UNIT
JA-03	KACA TEMPERED 8 mm LESS FRAME	01											01 UNIT
JA-04	KACA TEMPERED 8 mm LESS FRAME	04											04 UNIT
JA-05	KACA TEMPERED 8 mm LESS FRAME	02											02 UNIT
JA-06	KACA TEMPERED 8 mm LESS FRAME	01				01							02 UNIT
JA-07	KACA CERMIN 1 ARAH 5 mm LESS FRAME	01											01 UNIT
JB-01	KACA POLOS 5 mm, FRAME ALUMINIUM 4 inch		10	14			12	12					48 UNIT
JB-02	KACA POLOS 5 mm, FRAME ALUMINIUM 4 inch		01	01									02 UNIT
JB-03	KACA POLOS 5 mm, FRAME ALUMINIUM 4 inch									04			04 UNIT
JB-04	KACA POLOS 5 mm, FRAME ALUMINIUM 4 inch		01	01									02 UNIT
JB-05	KACA POLOS 5 mm, FRAME ALUMINIUM 4 inch			01								02	03 UNIT
JB-06	KACA POLOS 5 mm, FRAME ALUMINIUM 4 inch							01					01 UNIT
JB-07	KACA POLOS 5 mm, FRAME ALUMINIUM 4 inch						01	01					02 UNIT
JB-08	KACA POLOS 5 mm, FRAME ALUMINIUM 4 inch		01	01									02 UNIT
JB-09	KACA POLOS 5 mm, FRAME ALUMINIUM 4 inch		01	01									02 UNIT
JB-10	KACA POLOS 5 mm, FRAME ALUMINIUM 4 inch										04	04	08 UNIT
JC-01	KACA POLOS 5 mm, FRAME ALUMINIUM 4 inch			07									07 UNIT
JC-02	KACA POLOS 5 mm, FRAME ALUMINIUM 4 inch			01									01 UNIT
JC-03	KACA POLOS 5 mm, FRAME ALUMINIUM 4 inch			01									01 UNIT
JC-04	KACA POLOS 5 mm, FRAME ALUMINIUM 4 inch		01									01	02 UNIT
JC-05	KACA POLOS 5 mm, FRAME ALUMINIUM 4 inch			06									06 UNIT
JC-06	KACA POLOS 5 mm, FRAME ALUMINIUM 4 inch	03				01							04 UNIT



UNIVERSITAS HASANUDDIN
2026

PROYEK		
PEMBANGUNAN GEDUNG DEPARTEMEN FORENSIK DAN MEDIKOLEGAL UNIVERSITAS HASANUDDIN		
DIPERIKSA		
DIKETAHUI		
DISETUJUI		
KONSULTAN PERENCANA		
PERENCANA	NAMA	PARAF
Arsitek		
Sipil		
MEP		
GAMBAR		SKALA
SCHEDULE KUSEN PINTU DAN JENDELA		NTS
REVISI	TANGGAL	
R-05	24/01/25	
NO. GAMBAR	JUM. GAMBAR	
ARS-019	302	



UNIVERSITAS HASANUDDIN
2026

PROYEK

PEMBANGUNAN
GEDUNG DEPARTEMEN
FORENSIK DAN MEDIKOLEGAL
UNIVERSITAS HASANUDDIN

DIPERIKSA

DIKETAHUI

DISETUJUI

KONSULTAN PERENCANA


PERENCANA	NAMA	PARAF
Arsitek		
Sipil		
MEP		

GAMBAR	SKALA
DETAIL PJA-01	1:25

REVISI	TANGGAL
R-05	24/01/25
NO. GAMBAR	JUM. GAMBAR

ARS-020

302

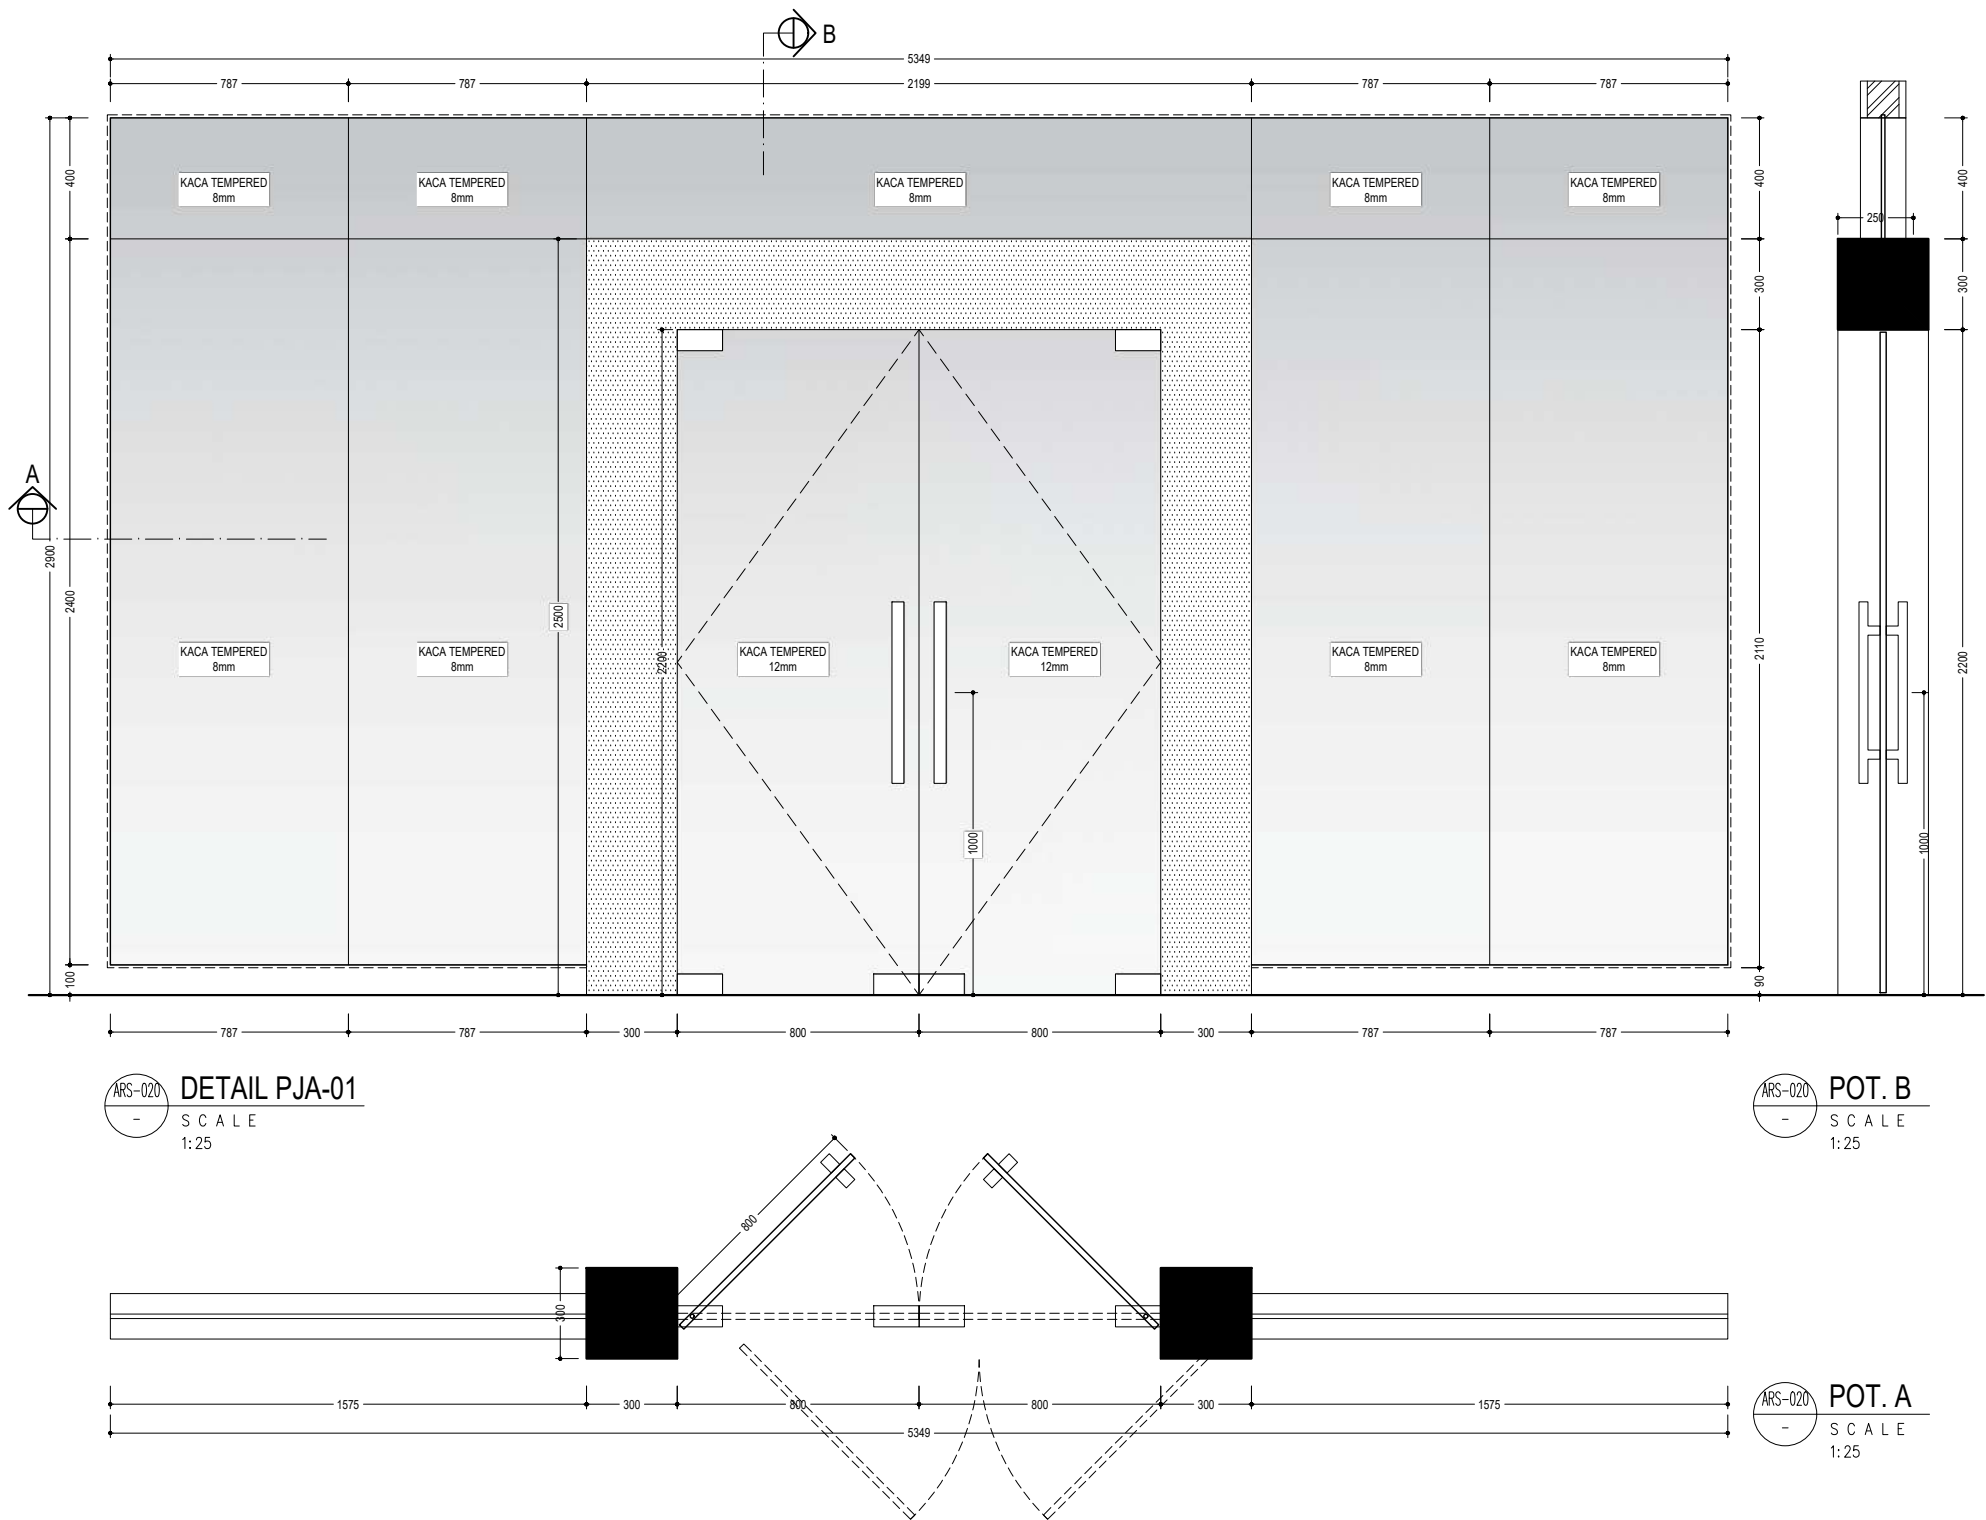

PINTU JENDELA A-01 (PJA-01)		01 UNIT
TYPE	PINTU KACA TEMPERED FRAMELESS, JENDELA KACA MATI TEMPERED FRAMELESS	
KUSEN	KACA TEMPERED 8 mm	
DAUN	KACA TEMPERED 12 mm	
POSISI	ENTRANCE PUBLIK BANGUNAN UTAMA	
AKSESORIS	GAWANGAN BETON 30x30 cm + GRANIT SLAB MOTIF DARK MARBLE, PULL HANDLE STAINLESS t: 60 cm, TOP PATCH FITTING, OVER PANEL PIVOT PATCH FITTING, BOTTOM PATCH FITTING, FLOOR HINGE, BOTTOM PATCH LOCK + CYLINDER, LIST U ALUMINIUM	
LOKASI	TENGAH	



UNIVERSITAS HASANUDDIN
2026

PROYEK

PEMBANGUNAN
GEDUNG DEPARTEMEN
FORENSIK DAN MEDIKOLEGAL
UNIVERSITAS HASANUDDIN

DIPERIKSA

DIKETAHUI

DISETUJUI

KONSULTAN PERENCANA


PERENCANA	NAMA	PARAF
Arsitek		
Sipil		
MEP		

GAMBAR	SKALA
DETAIL PJA-02	1:25

REVISI	TANGGAL
R-05	24/01/25
NO. GAMBAR	JUM. GAMBAR

ARS-021

302

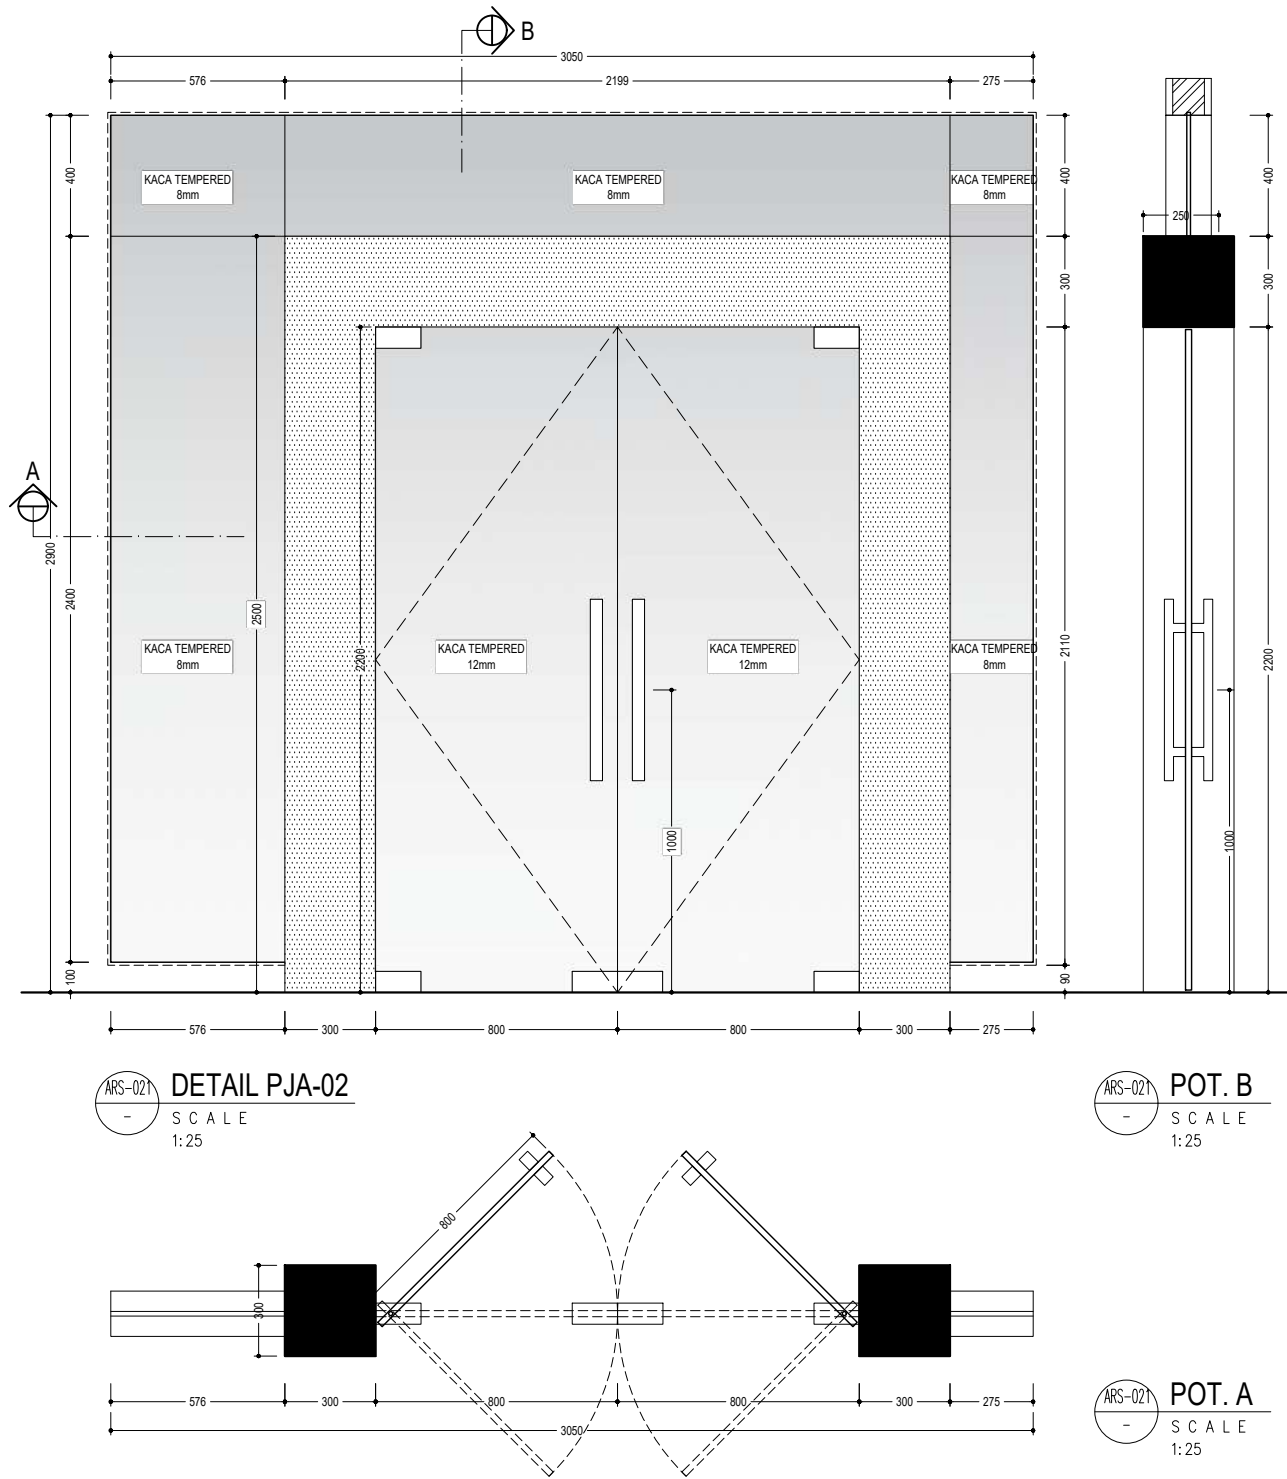

PINTU JENDELA A-02 (PJA-02)		XX UNIT
TYPE	: PINTU KACA TEMPERED FRAMELESS, JENDELA KACA MATI TEMPERED FRAMELESS	
KUSEN	: KACA TEMPERED 8 mm	
DAUN	: KACA TEMPERED 12 mm	
POSISI	: ENTRANCE PUBLIK BANGUNAN RUMAH DUKA	
AKSESORIS	: GAWANGAN BETON 30x30 cm + GRANIT SLAB MOTIF DARK MARBLE, PULL HANDLE STAINLESS t: 60 cm, TOP PATCH FITTING, OVER PANEL PIVOT PATCH FITTING, BOTTOM PATCH FITTING, FLOOR HINGE, BOTTOM PATCH LOCK + CYLINDER, LIST U ALUMINIUM	
LOKASI	: TENGAH	



UNIVERSITAS HASANUDDIN
2026

PROYEK

PEMBANGUNAN
GEDUNG DEPARTEMEN
FORENSIK DAN MEDIKOLEGAL
UNIVERSITAS HASANUDDIN

DIPERIKSA

DIKETAHUI

DISETUJUI

KONSULTAN PERENCANA


PERENCANA	NAMA	PARAF
Arsitek		
Sipil		
MEP		

GAMBAR	SKALA
DETAIL PJA-03	1:25

REVISI	TANGGAL
R-05	24/01/25
NO. GAMBAR	JUM. GAMBAR

ARS-022

302

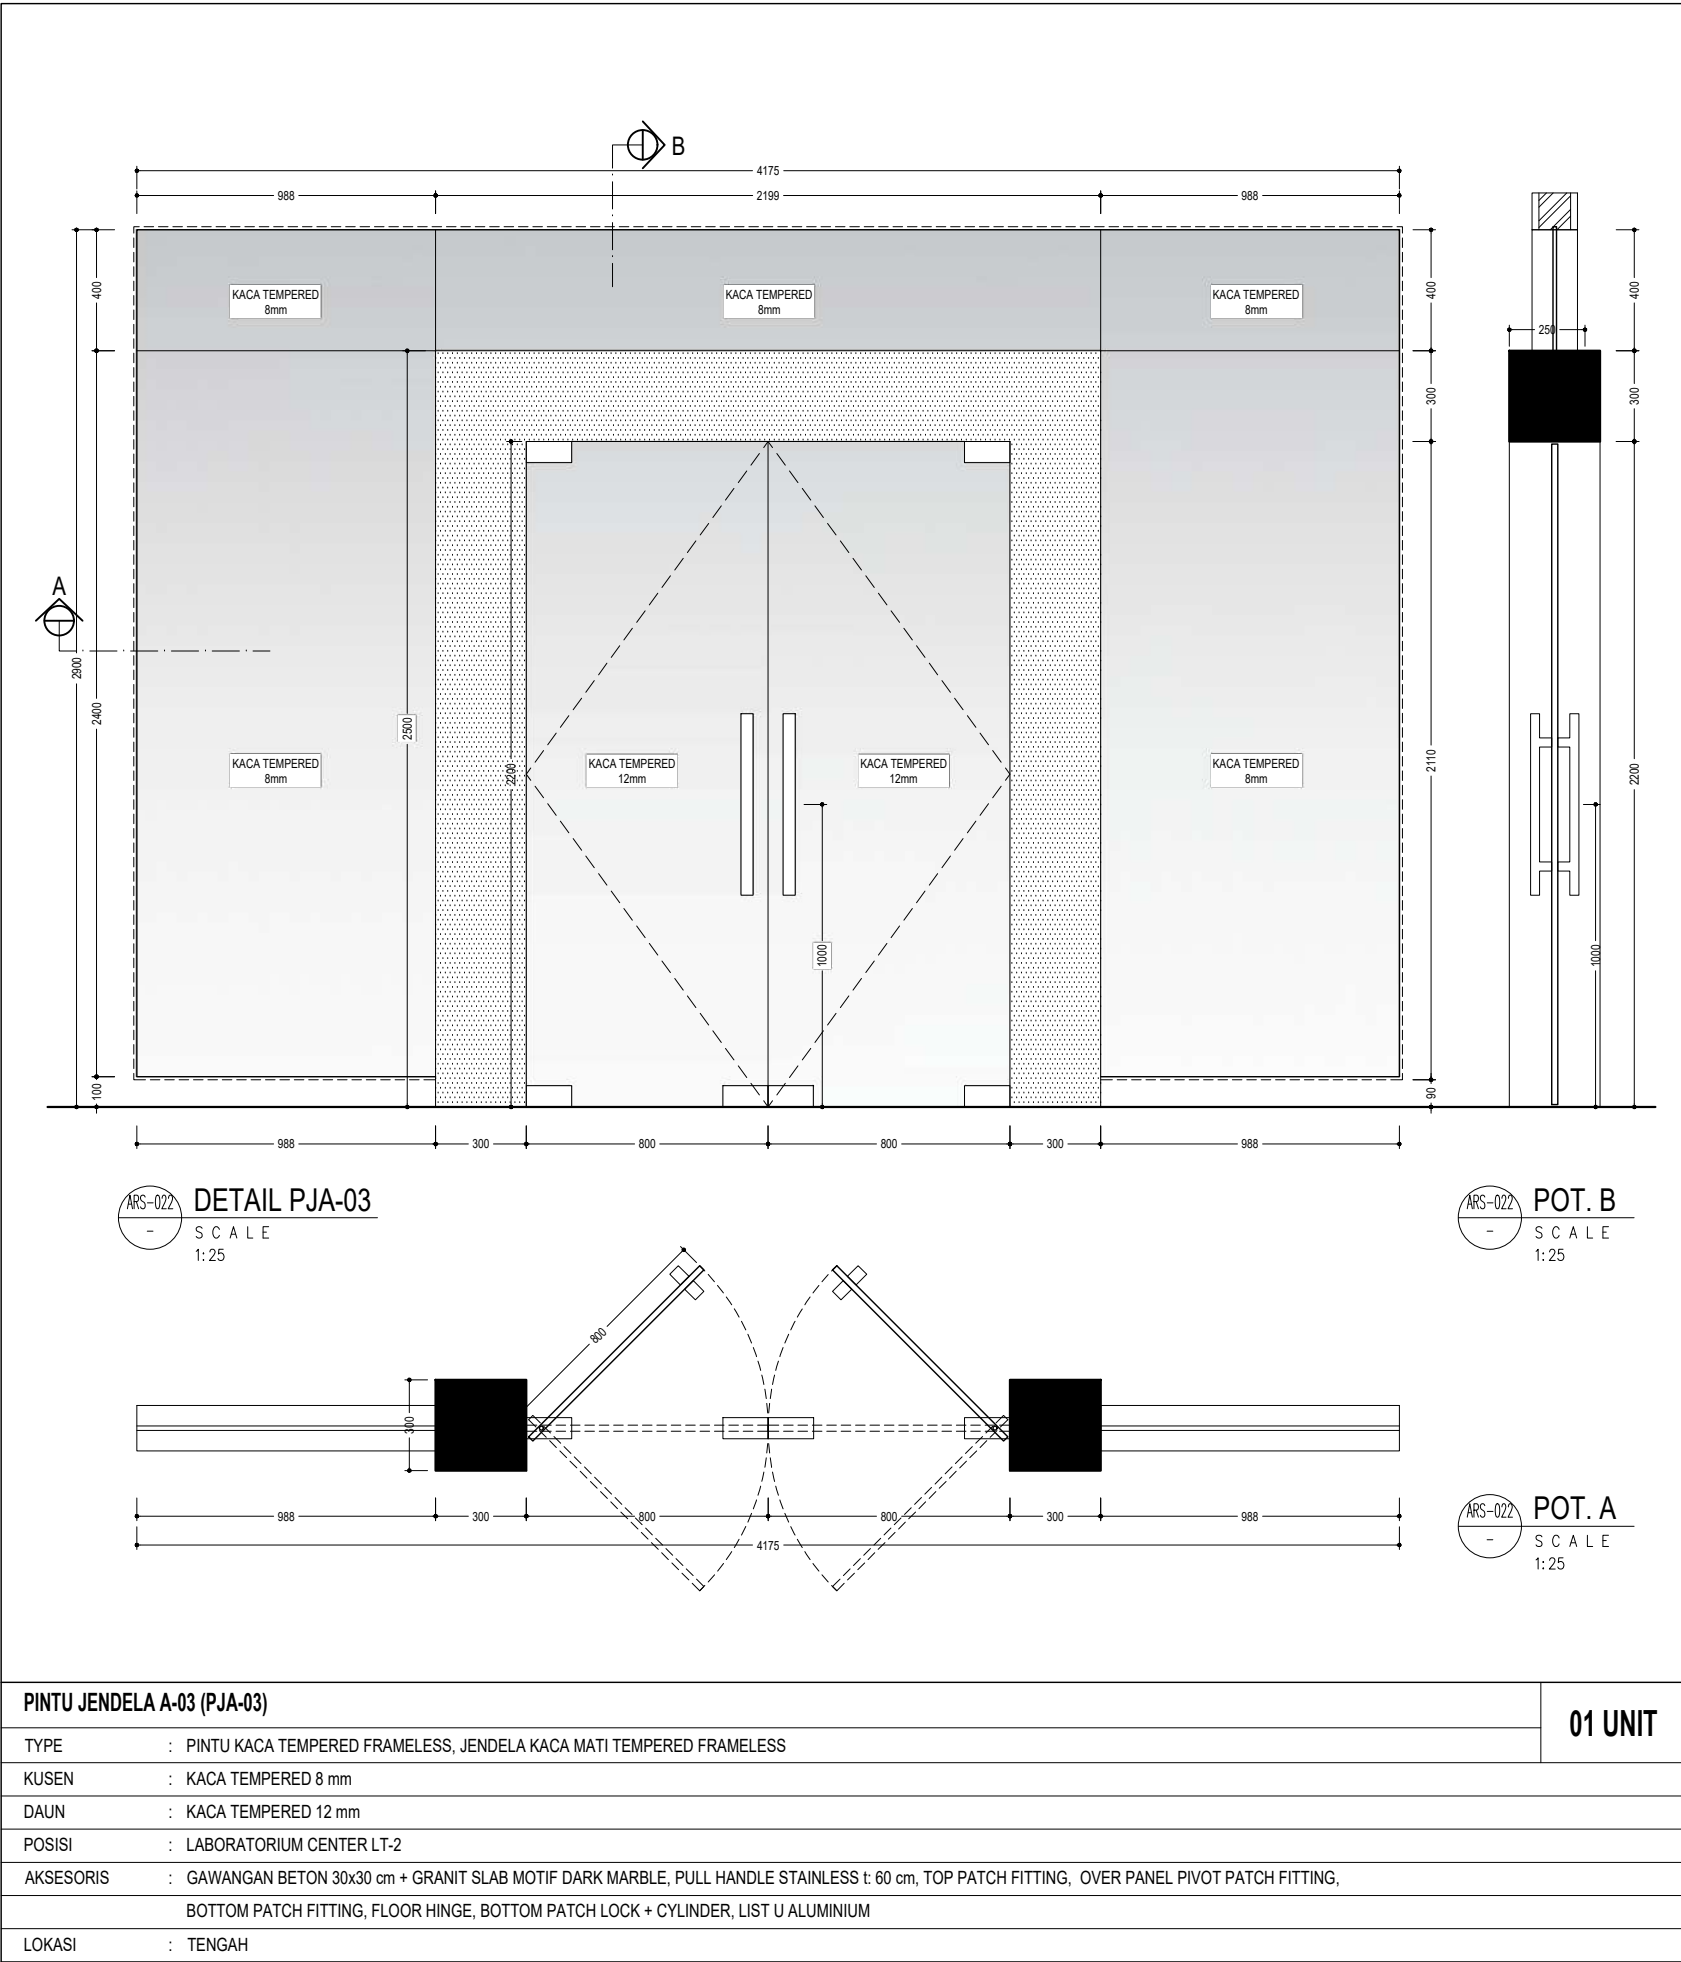



UNIVERSITAS HASANUDDIN
2026

PROYEK

PEMBANGUNAN
GEDUNG DEPARTEMEN
FORENSIK DAN MEDIKOLEGAL
UNIVERSITAS HASANUDDIN

DIPERIKSA

DIKETAHUI

DISETUJUI

KONSULTAN PERENCANA


PERENCANA	NAMA	PARAF
Arsitek		
Sipil		
MEP		

GAMBAR	SKALA
DETAIL PJA-04	1:25

REVISI	TANGGAL
R-05	24/01/25
NO. GAMBAR	JUM. GAMBAR

ARS-023

302

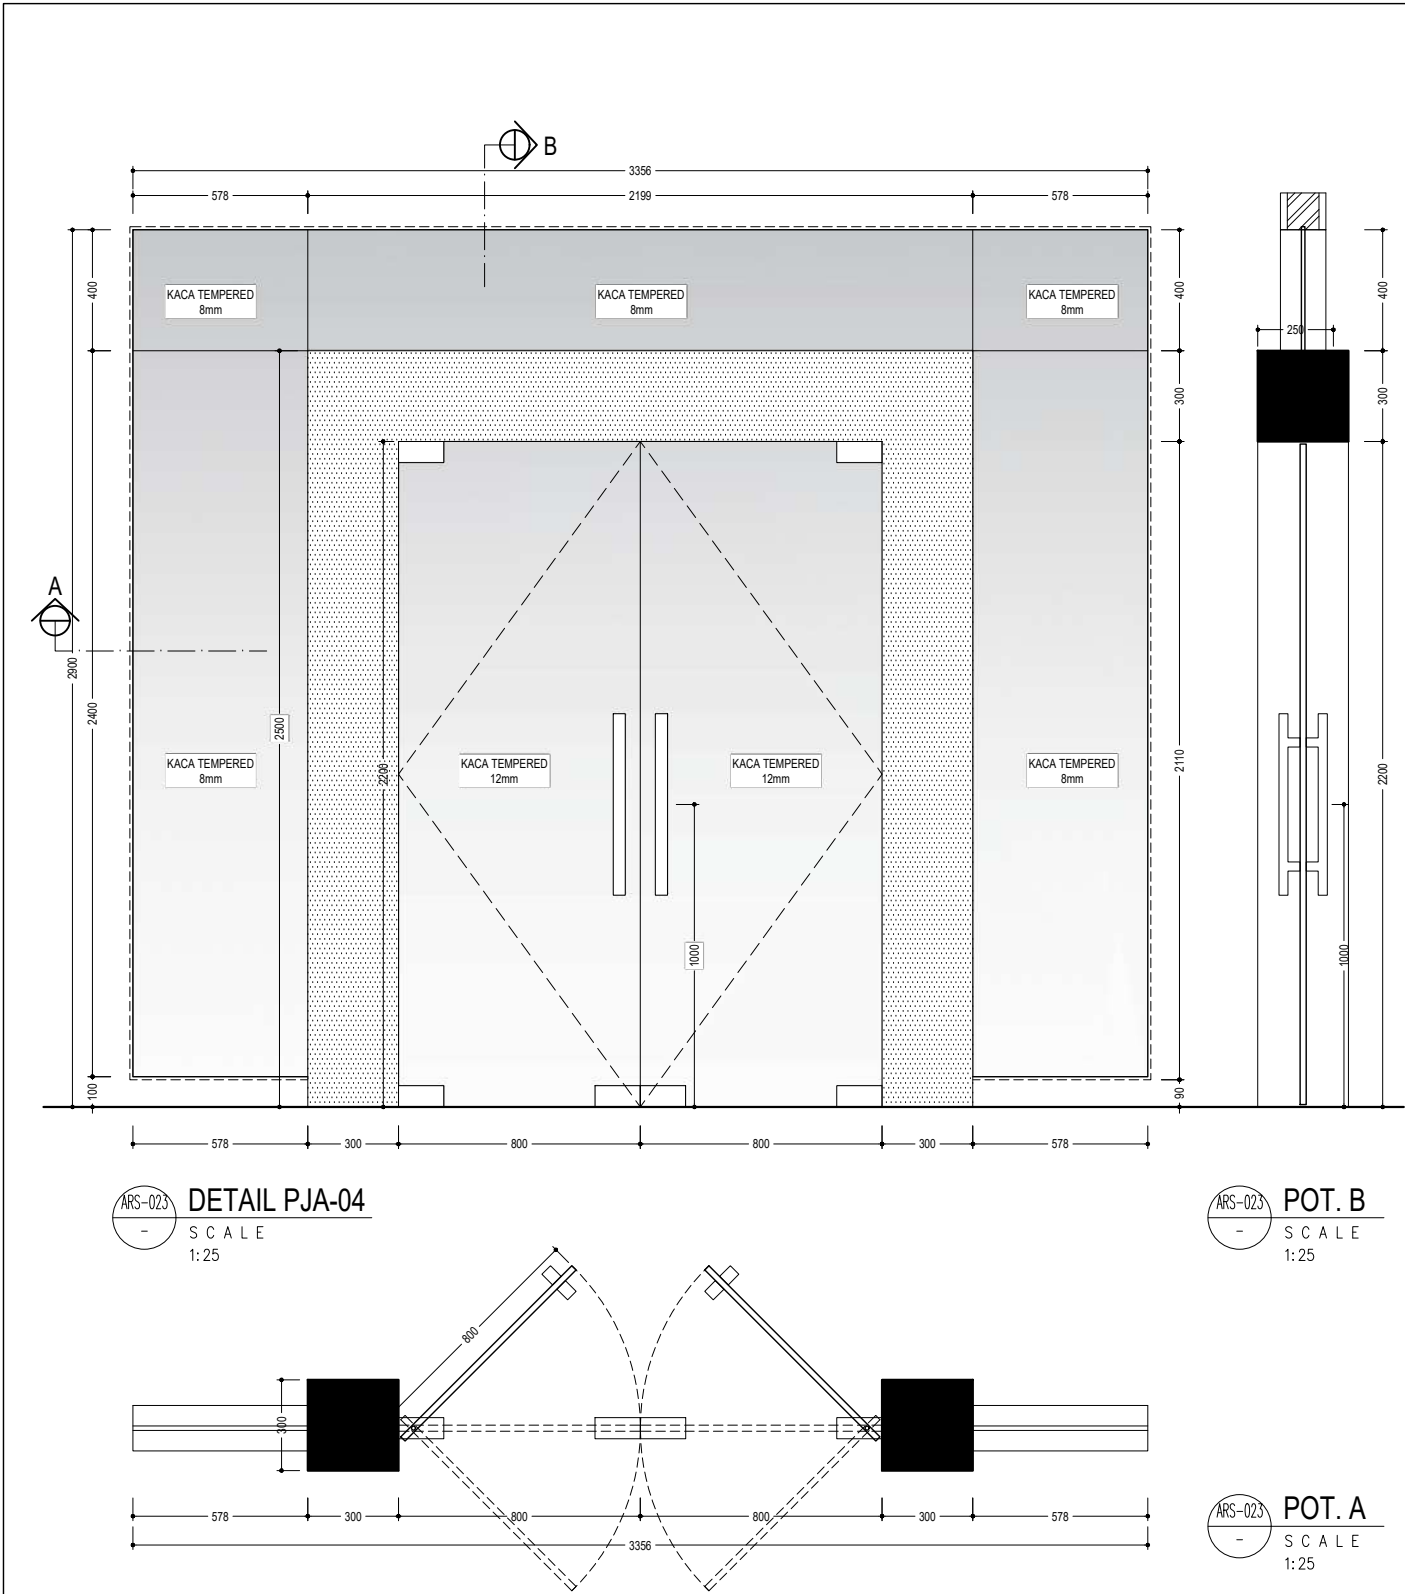

PINTU JENDELA A-04 (PJA-04)		01 UNIT
TYPE	: PINTU KACA TEMPERED FRAMELESS, JENDELA KACA MATI TEMPERED FRAMELESS	
KUSEN	: KACA TEMPERED 8 mm	
DAUN	: KACA TEMPERED 12 mm	
POSISI	: OFFICE LT-3	
AKSESORIS	: GAWANGAN BETON 30x30 cm + GRANIT SLAB MOTIF DARK MARBLE, PULL HANDLE STAINLESS t: 60 cm, TOP PATCH FITTING, OVER PANEL PIVOT PATCH FITTING, BOTTOM PATCH FITTING, FLOOR HINGE, BOTTOM PATCH LOCK + CYLINDER, LIST U ALUMINIUM	
LOKASI	: TENGAH	



UNIVERSITAS HASANUDDIN
2026

PROYEK

PEMBANGUNAN
GEDUNG DEPARTEMEN
FORENSIK DAN MEDIKOLEGAL
UNIVERSITAS HASANUDDIN

DIPERIKSA

DIKETAHUI

DISETUJUI

KONSULTAN PERENCANA


PERENCANA	NAMA	PARAF
Arsitek		
Sipil		
MEP		

GAMBAR	SKALA
DETAIL PJB-01	1:25

REVISI	TANGGAL
R-05	24/01/25
NO. GAMBAR	JUM. GAMBAR


ARS-024

302

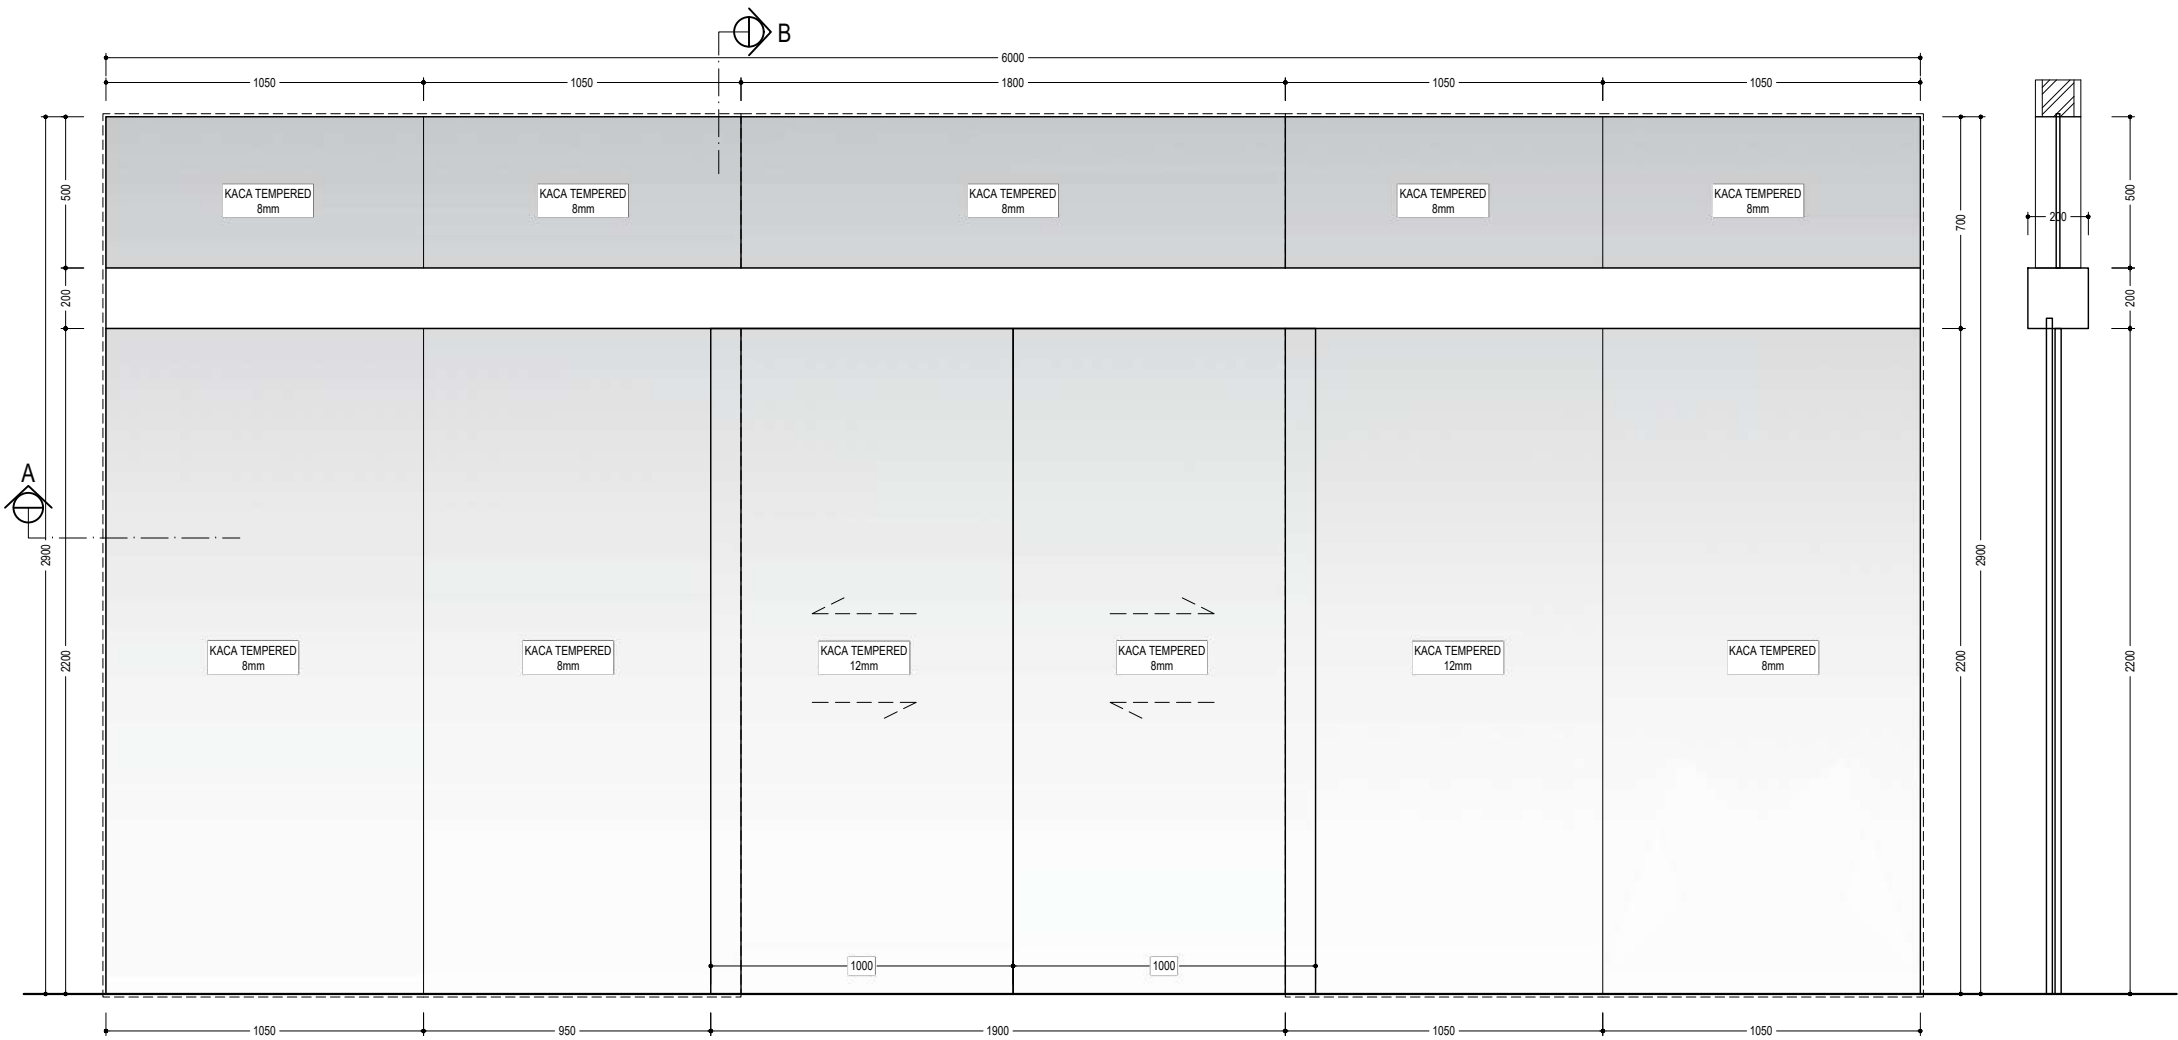

ARS-024
DETAIL PJB-01
SCALE
1:25

ARS-024
POT. B
SCALE
1:25

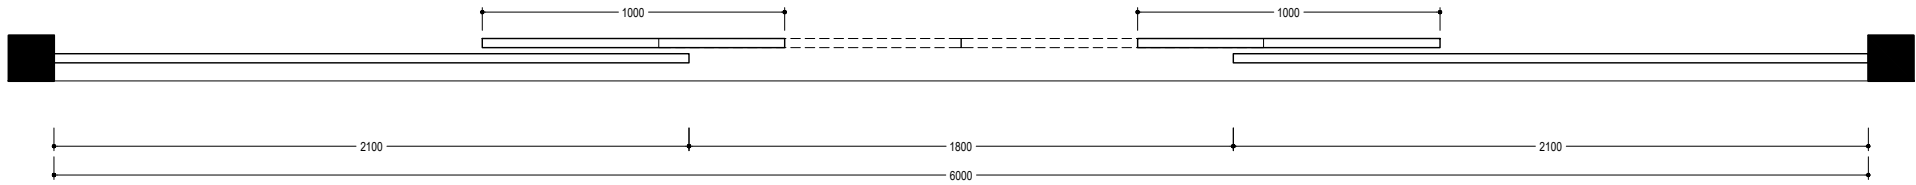

ARS-024
POT. A
SCALE
1:25

PINTU JENDELA B-01 (PJB-01)

TYPE	: PINTU KACA TEMPERED FRAMELESS, JENDELA KACA MATI TEMPERED FRAMELESS (SLIDING AUTOMATIC)	01 UNIT
KUSEN	: KACA TEMPERED 12 mm	
DAUN	: KACA TEMPERED 20 mm	
POSISI	: ENTRANCE AMBULANCE	
AKSESORIS	: AUTOMATIC SLIDING DOOR ENGGINE, MOTION SENSOR LUAR DALAM, GUIDE TRACK 4 M, HANGER CARRIER, END STOPPER, REMOT CONTROL, DLL	
LOKASI	: TENGAH	



UNIVERSITAS HASANUDDIN
2026

PROYEK

PEMBANGUNAN
GEDUNG DEPARTEMEN
FORENSIK DAN MEDIKOLEGAL
UNIVERSITAS HASANUDDIN

DIPERIKSA

DIKETAHUI

DISETUJUI

KONSULTAN PERENCANA


PERENCANA	NAMA	PARAF
Arsitek		
Sipil		
MEP		

GAMBAR	SKALA
DETAIL PJB-02, PJC-03	1:25

REVISI	TANGGAL
R-05	24/01/25
NO. GAMBAR	JUM. GAMBAR


ARS-025

302

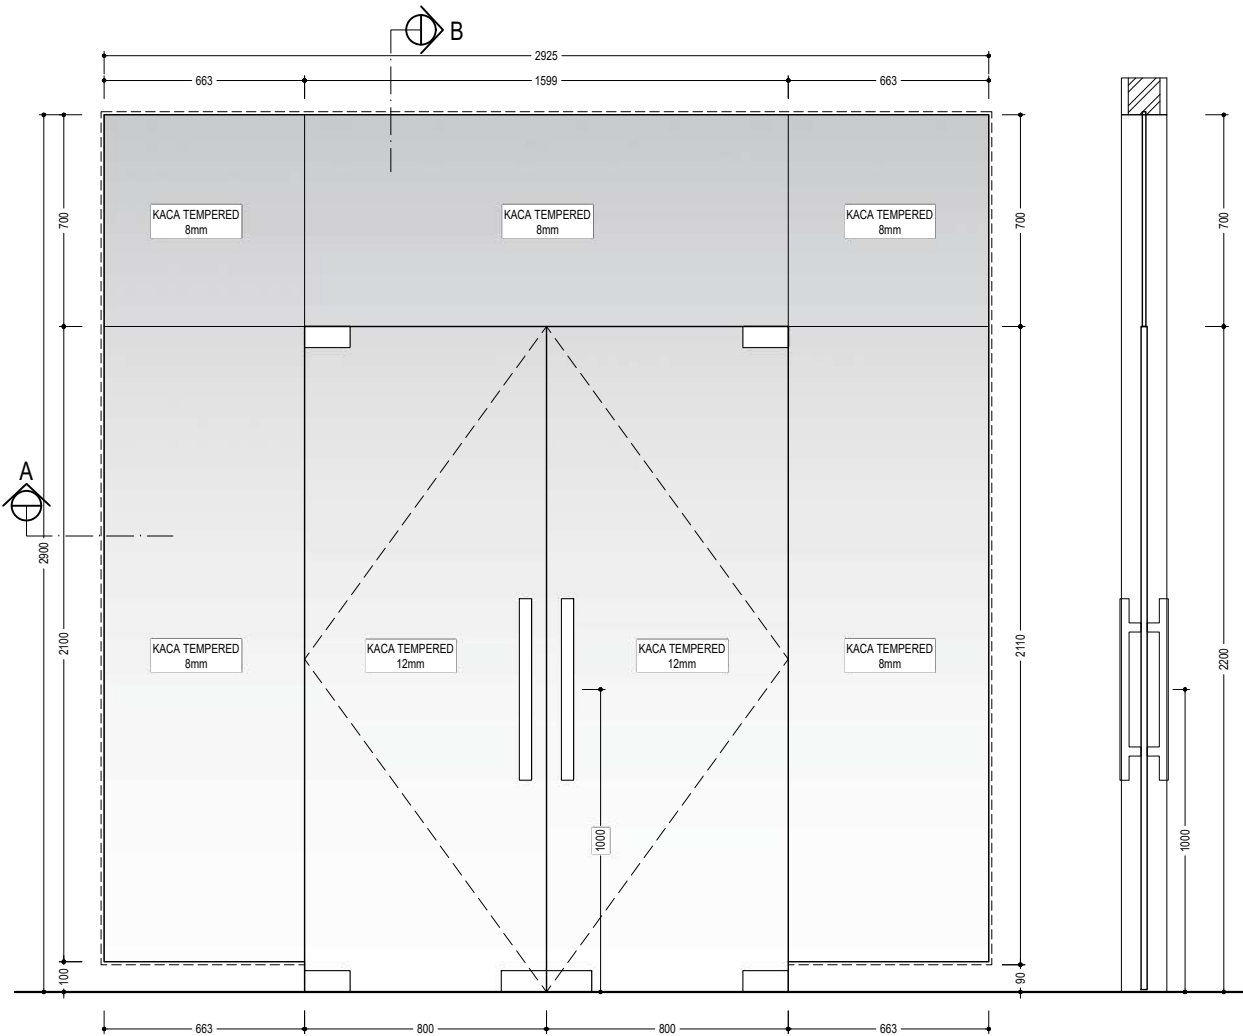

ARS-025
DETAIL PJB-02
SCALE
1:25

ARS-025
POT. B
SCALE
1:25

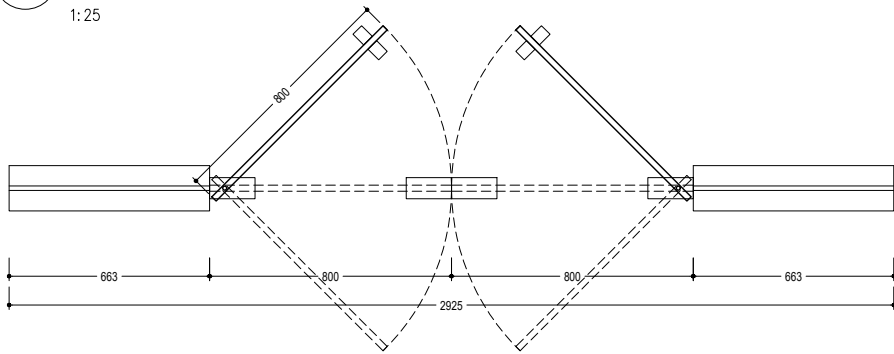


ARS-025
POT. A
SCALE
1:25

PINTU JENDELA B-02 (PJB-02)


01 UNIT

TYPE	: PINTU KACA TEMPERED FRAMELESS, JENDELA KACA MATI TEMPERED FRAMELESS
KUSEN	: KACA TEMPERED 8 mm
DAUN	: KACA TEMPERED 12 mm
POSISI	: RG. TUNGGU PUBIK BANGUNAN UTAMA
AKSESORIS	: PULL HANDLE STAINLESS t: 60 cm, TOP PATCH FITTING, OVER PANEL PIVOT PATCH FITTING, BOTTOM PATCH FITTING, FLOOR HINGE, BOTTOM PATCH LOCK + CYLINDER, LIST U ALUMINIUM
LOKASI	: TENGAH

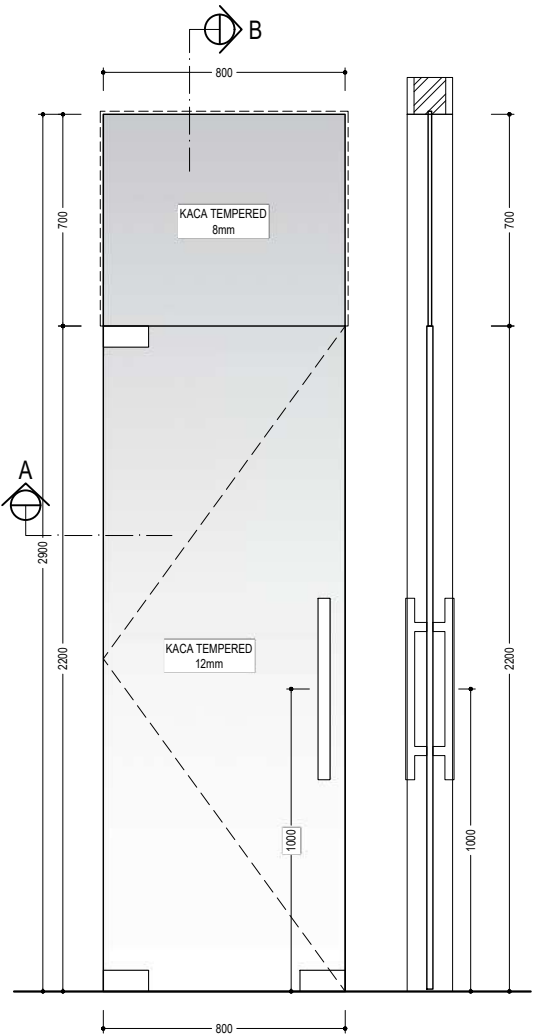

ARS-025
DETAIL PJB-03
SCALE
1:25

ARS-025
POT. B
SCALE
1:25

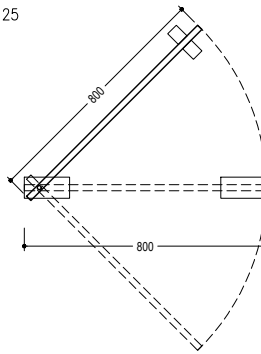


ARS-025
POT. A
SCALE
1:25

PINTU JENDELA B-03 (PJB-03)

01 UNIT

TYPE	: PINTU KACA TEMPERED FRAMELESS
KUSEN	: KACA TEMPERED 8 mm
DAUN	: KACA TEMPERED 12 mm
POSISI	: RG. TUNGGU PUBIK BANGUNAN UTAMA
AKSESORIS	: PULL HANDLE STAINLESS t: 60 cm, TOP PATCH FITTING, OVER PANEL PIVOT PATCH FITTING, DLL
LOKASI	: TENGAH

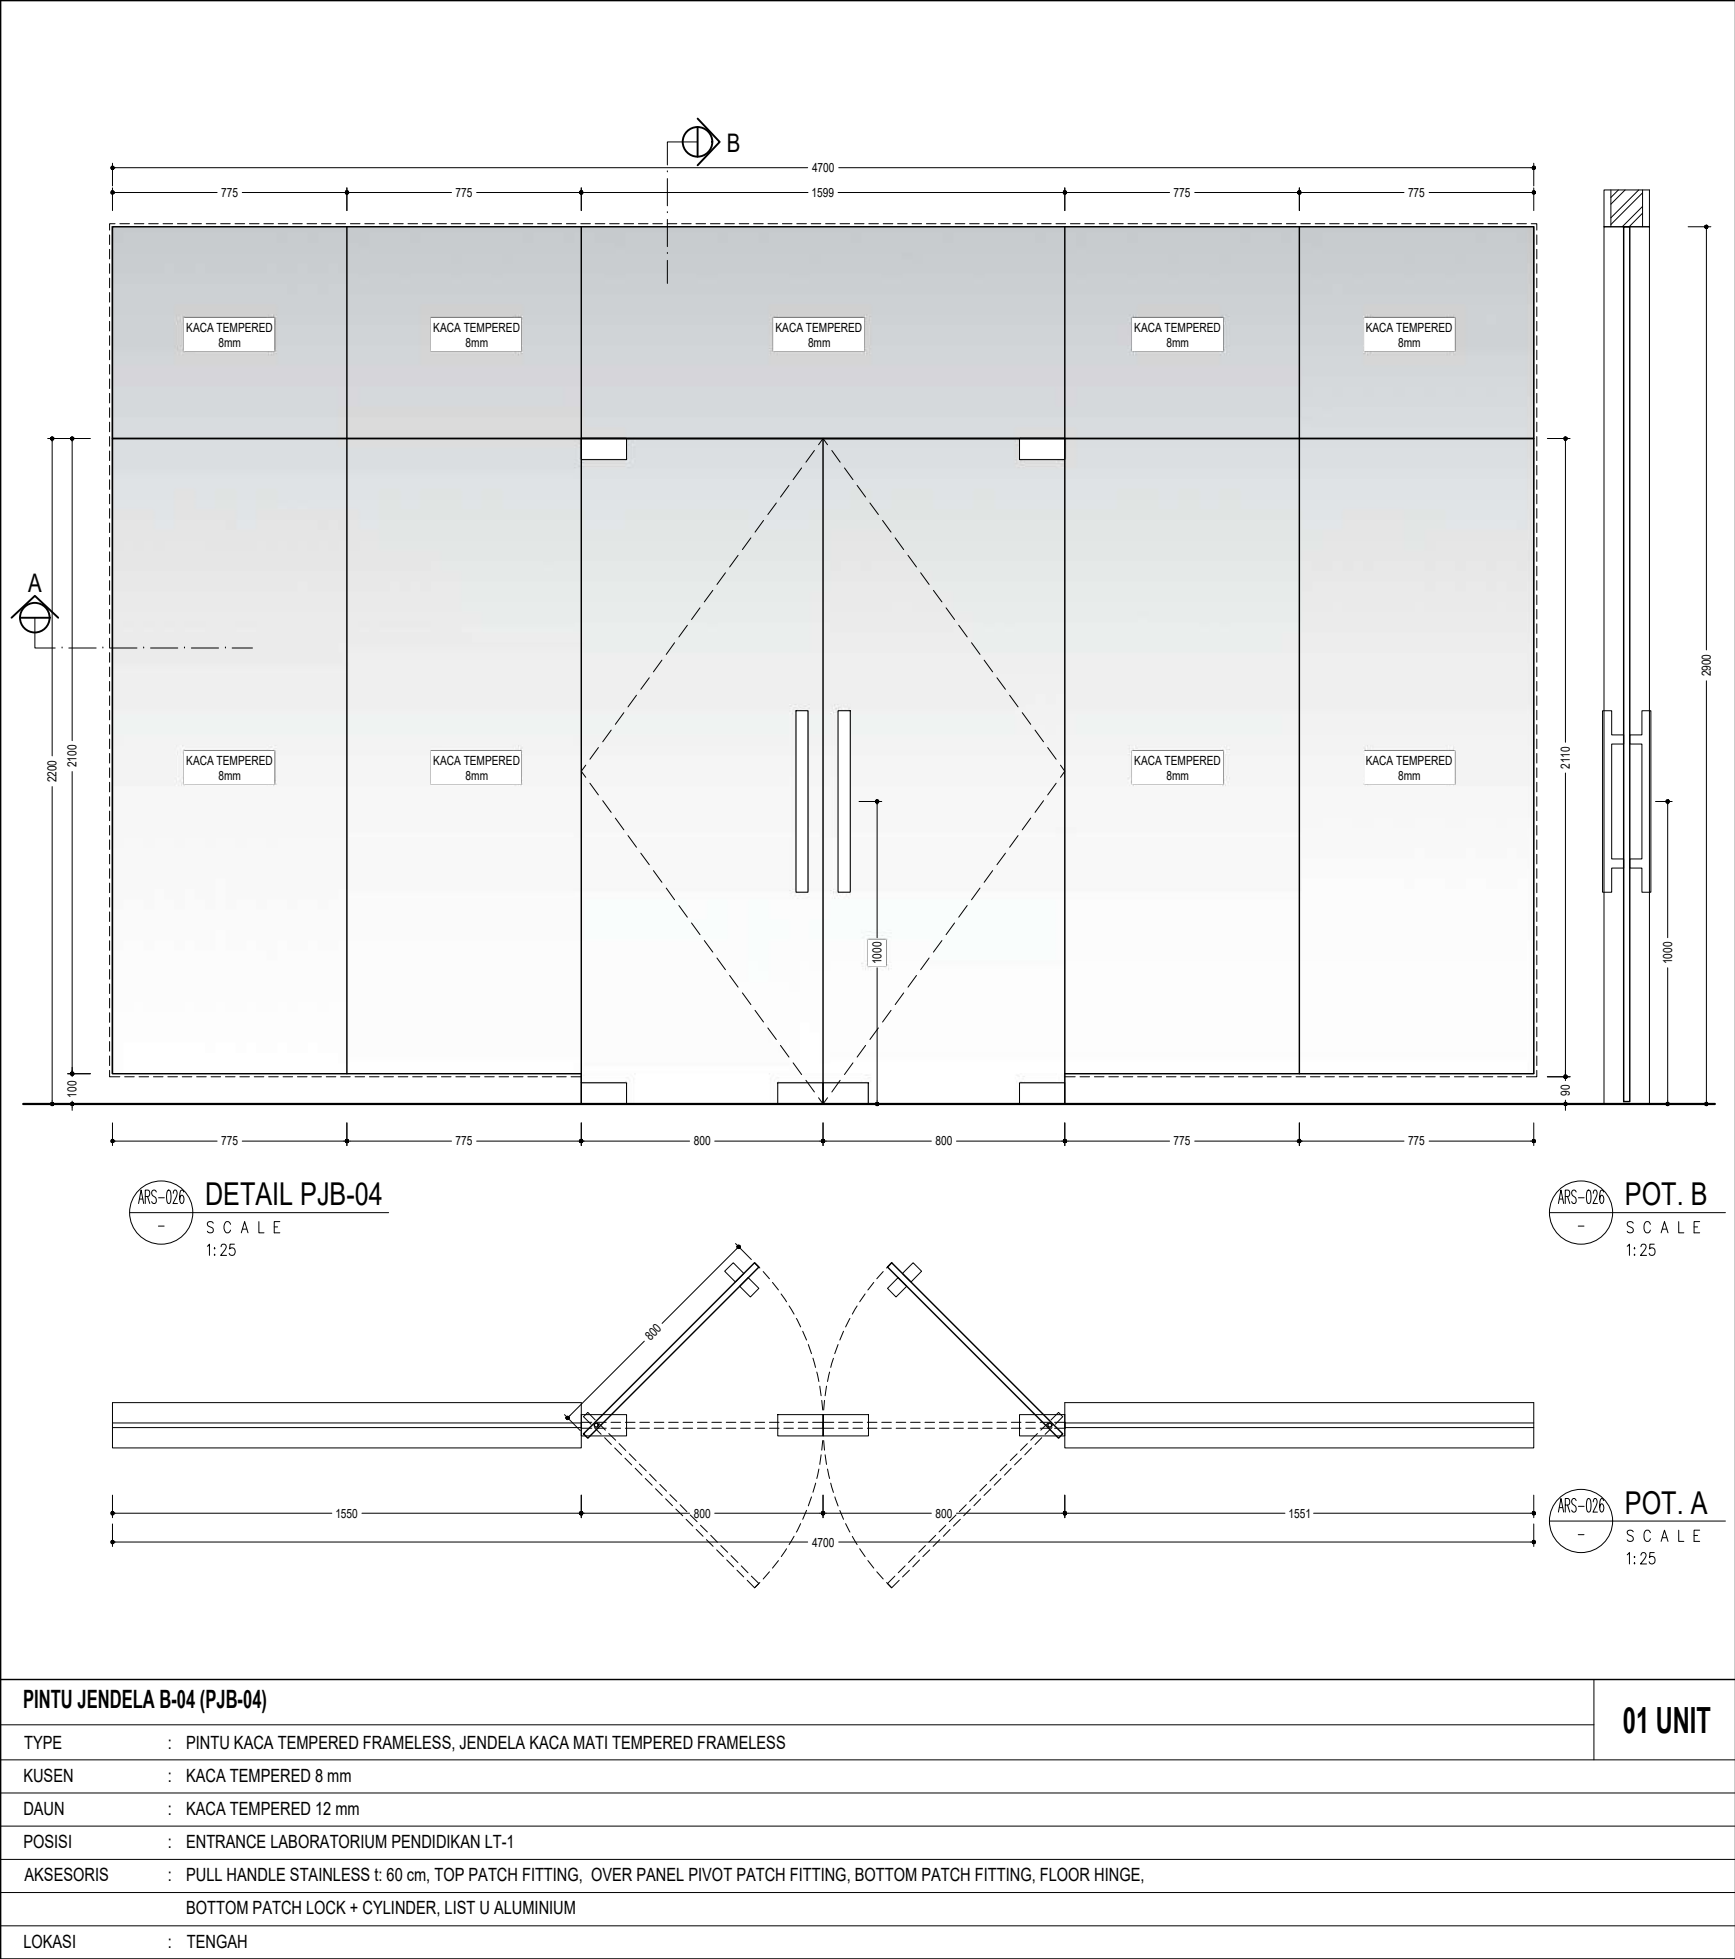

UNIVERSITAS HASANUDDIN
2026

PROYEK

PEMBANGUNAN
GEDUNG DEPARTEMEN
FORENSIK DAN MEDIKOLEGAL
UNIVERSITAS HASANUDDIN

DIPERIKSA

DIKETAHUI

DISETUJUI

KONSULTAN PERENCANA


PERENCANA	NAMA	PARAF
Arsitek		
Sipil		
MEP		

GAMBAR	SKALA
DETAIL PJB-04	1:25

REVISI	TANGGAL
R-05	24/01/25
NO. GAMBAR	JUM. GAMBAR


ARS-026

302

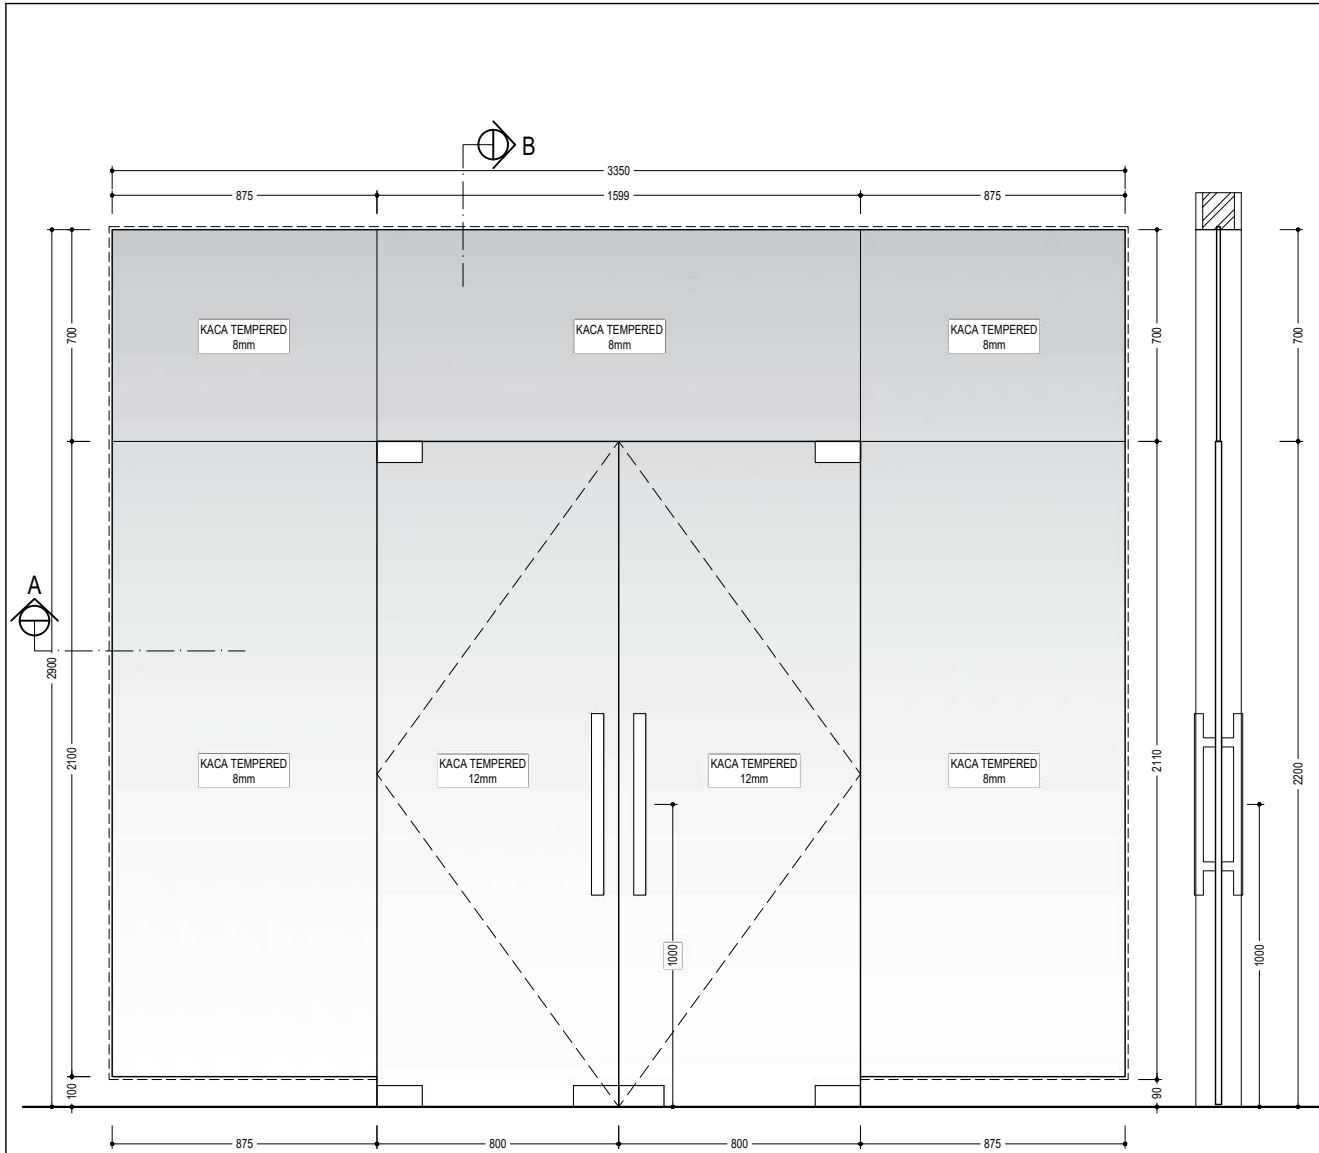


ARS-027
DETAIL PJB-05
SCALE
1:25

ARS-027
POT. B
SCALE
1:25

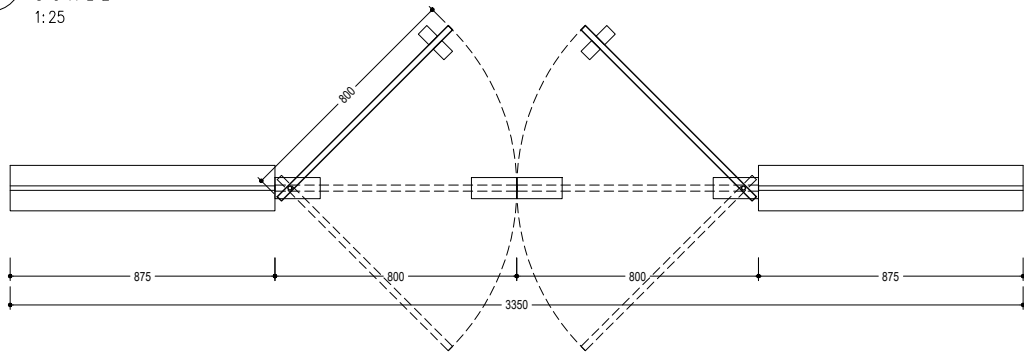

ARS-027
DETAIL PJB-06
SCALE
1:25

ARS-027
POT. B
SCALE
1:25

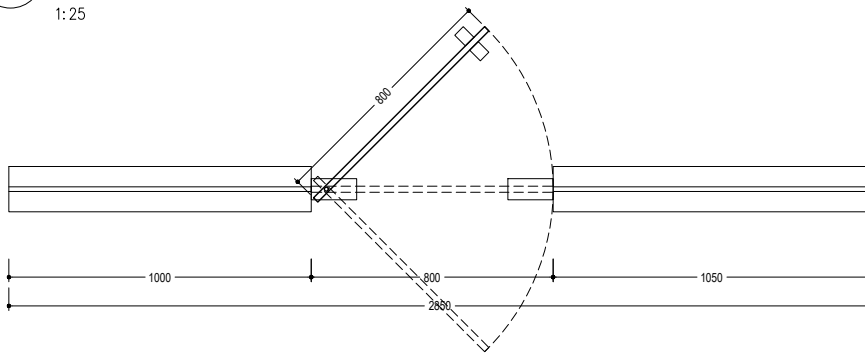

ARS-027
POT. A
SCALE
1:25

ARS-027
POT. A
SCALE
1:25

PINTU JENDELA B-05 (PJB-05)		06 UNIT
TYPE	: PINTU KACA TEMPERED FRAMELESS, JENDELA KACA MATI TEMPERED FRAMELESS	
KUSEN	: KACA TEMPERED 8 mm	
DAUN	: KACA TEMPERED 12 mm	
POSISI	: RG. GANTI INFEKSIUS AREA, JEMBATAN LT-2, OFFICE LT-3	
AKSESORIS	: PULL HANDLE STAINLESS t: 60 cm, TOP PATCH FITTING, OVER PANEL PIVOT PATCH FITTING, BOTTOM PATCH FITTING, FLOOR HINGE, BOTTOM PATCH LOCK + CYLINDER, LIST U ALUMINIUM	
LOKASI	: TENGAH	

PINTU JENDELA B-06 (PJB-06)		01 UNIT
TYPE	: PINTU KACA TEMPERED FRAMELESS, JENDELA KACA MATI TEMPERED FRAMELESS	
KUSEN	: KACA TEMPERED 8 mm	
DAUN	: KACA TEMPERED 12 mm	
POSISI	: RG. GANTI INFEKSIUS AREA	
AKSESORIS	: PULL HANDLE STAINLESS t: 60 cm, TOP PATCH FITTING, OVER PANEL PIVOT PATCH FITTING, BOTTOM PATCH FITTING, FLOOR HINGE, BOTTOM PATCH LOCK + CYLINDER, LIST U ALUMINIUM	
LOKASI	: TENGAH	



UNIVERSITAS HASANUDDIN
2026

PROYEK

PEMBANGUNAN
GEDUNG DEPARTEMEN
FORENSIK DAN MEDIKOLEGAL
UNIVERSITAS HASANUDDIN

DIPERIKSA

DIKETAHUI

DISETUJUI

KONSULTAN PERENCANA


PERENCANA	NAMA	PARAF
Arsitek		
Sipil		
MEP		

GAMBAR	SKALA
DETAIL PJB-05, PJB-06	1:25

REVISI	TANGGAL
R-05	24/01/25
NO. GAMBAR	JUM. GAMBAR


ARS-027

302

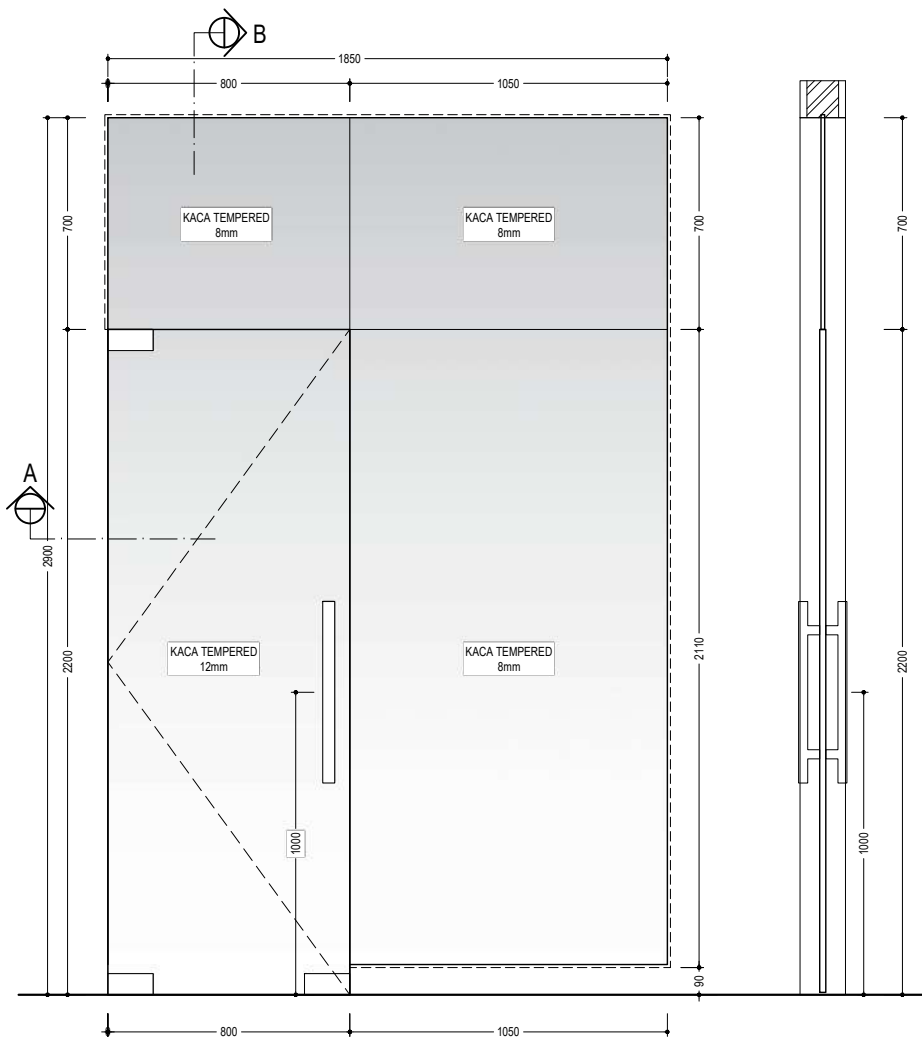

DETAIL PJB-07
SCALE
1:25

POT. B
SCALE
1:25

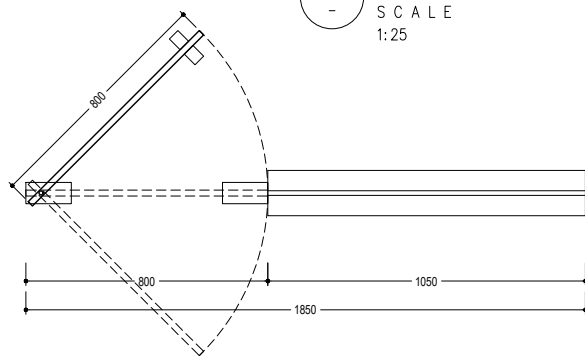


POT. A
SCALE
1:25

PINTU JENDELA B-07 (PJB-07)


01 UNIT

TYPE	: PINTU KACA TEMPERED FRAMELESS, JENDELA KACA MATI TEMPERED FRAMELESS
KUSEN	: KACA TEMPERED 8 mm
DAUN	: KACA TEMPERED 12 mm
POSISI	: RG. GANTI INFEKSIUS AREA
AKSESORIS	: PULL HANDLE STAINLESS t: 60 cm, TOP PATCH FITTING, OVER PANEL PIVOT PATCH FITTING, BOTTOM PATCH FITTING, FLOOR HINGE, BOTTOM PATCH LOCK + CYLINDER, LIST U ALUMINIUM
LOKASI	: TENGAH

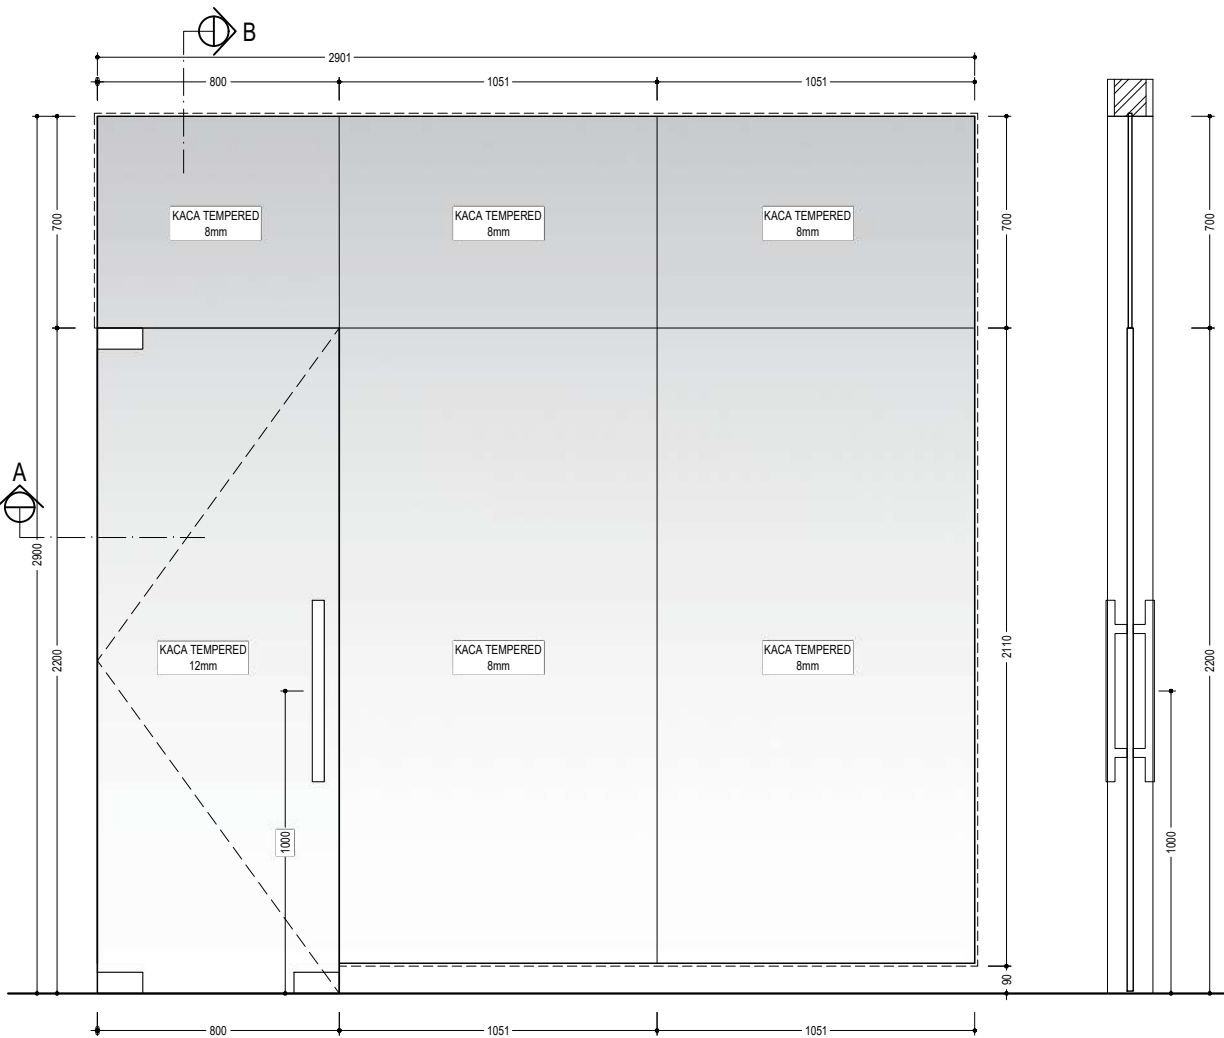

DETAIL PJB-08
SCALE
1:25

POT. B
SCALE
1:25

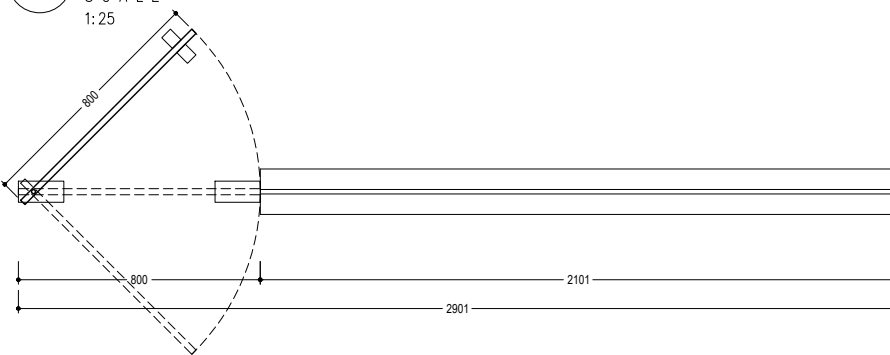

POT. A
SCALE
1:25

PINTU JENDELA B-08 (PJB-08)

02 UNIT

TYPE	: PINTU KACA TEMPERED FRAMELESS, JENDELA KACA MATI TEMPERED FRAMELESS
KUSEN	: KACA TEMPERED 8 mm
DAUN	: KACA TEMPERED 12 mm
POSISI	: RG. MAKAN LT-2 & LT-3
AKSESORIS	: PULL HANDLE STAINLESS t: 60 cm, TOP PATCH FITTING, OVER PANEL PIVOT PATCH FITTING, BOTTOM PATCH FITTING, FLOOR HINGE, BOTTOM PATCH LOCK + CYLINDER, LIST U ALUMINIUM
LOKASI	: TENGAH



UNIVERSITAS HASANUDDIN
2026

PROYEK

PEMBANGUNAN
GEDUNG DEPARTEMEN
FORENSIK DAN MEDIKOLEGAL
UNIVERSITAS HASANUDDIN

DIPERIKSA

DIKETAHUI

DISETUJUI

KONSULTAN PERENCANA

PERENCANA	NAMA	PARAF
Arsitek		
Sipil		
MEP		

GAMBAR	SKALA
DETAIL PJB-07, PJB-08	1:25

REVISI	TANGGAL
R-05	24/01/25

NO. GAMBAR	JUM. GAMBAR
------------	-------------

ARS-028

302



UNIVERSITAS HASANUDDIN
2026

PROYEK

PEMBANGUNAN
GEDUNG DEPARTEMEN
FORENSIK DAN MEDIKOLEGAL
UNIVERSITAS HASANUDDIN

DIPERIKSA

DIKETAHUI

DISETUJUI

KONSULTAN PERENCANA


PERENCANA	NAMA	PARAF
Arsitek		
Sipil		
MEP		

GAMBAR	SKALA
DETAIL PJB-09	1:25

REVISI	TANGGAL
R-05	24/01/25
NO. GAMBAR	JUM. GAMBAR

ARS-029


302

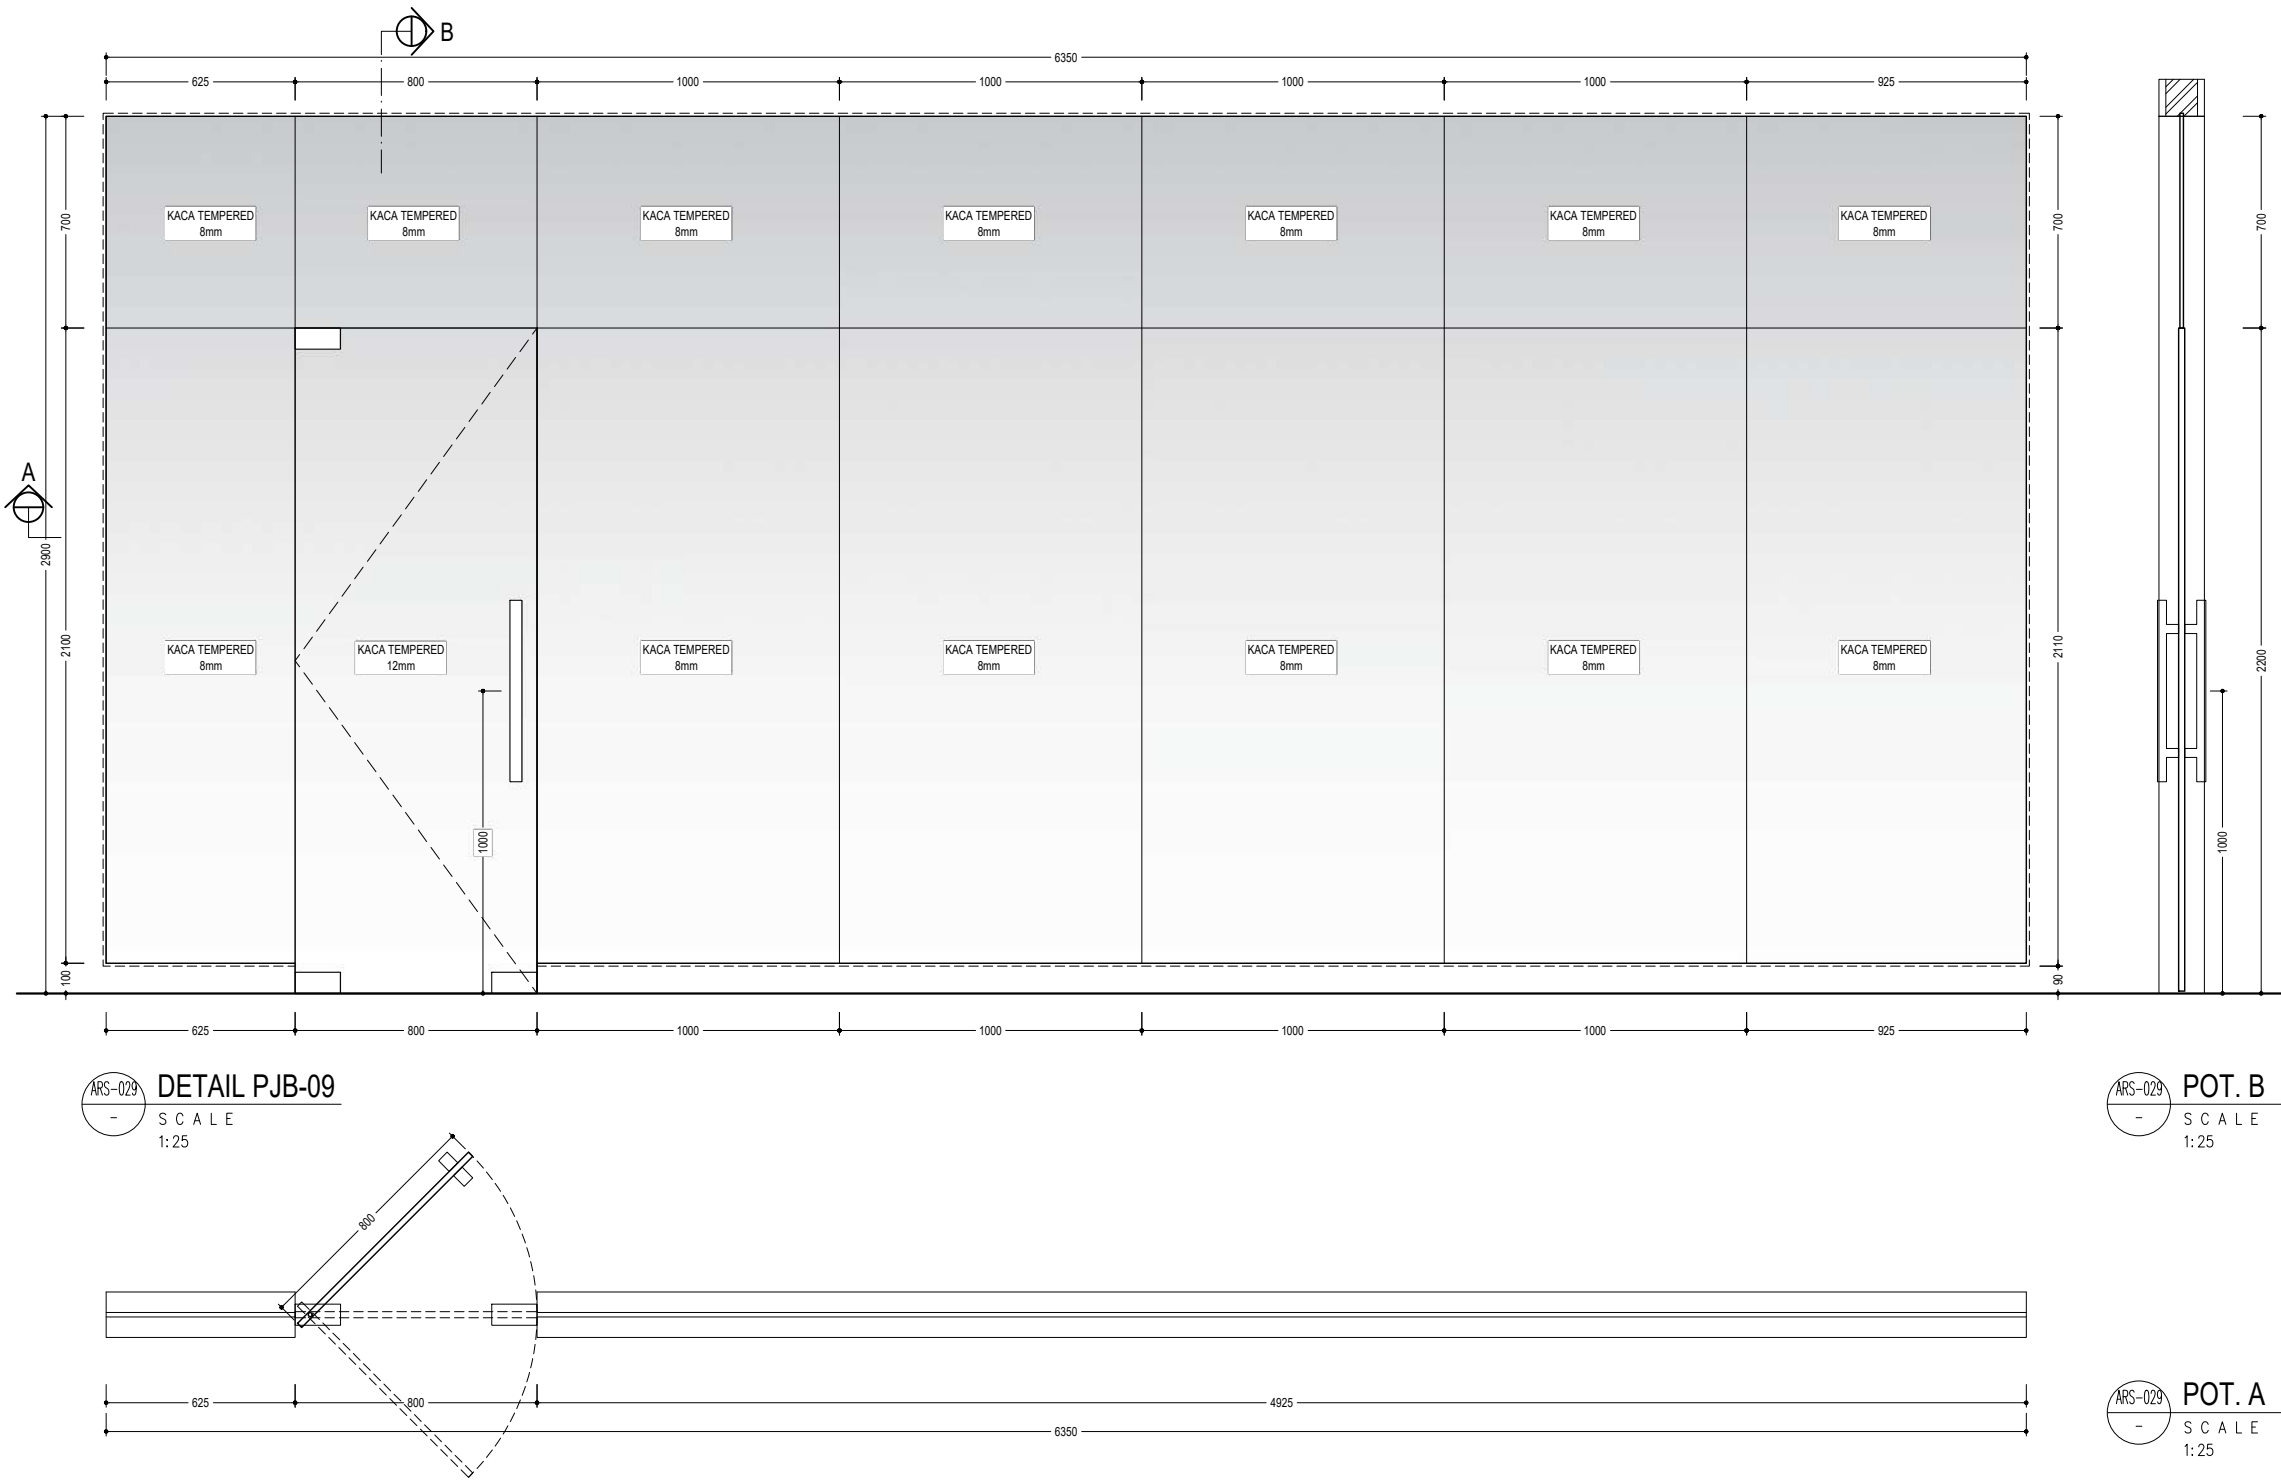

PINTU JENDELA B-09 (PJB-09)


02 UNIT

TYPE	: PINTU KACA TEMPERED FRAMELESS, JENDELA KACA MATI TEMPERED FRAMELESS
KUSEN	: KACA TEMPERED 8 mm
DAUN	: KACA TEMPERED 12 mm
POSISI	: RG. MAKAN LT-2 & LT-3
AKSESORIS	: PULL HANDLE STAINLESS t: 60 cm, TOP PATCH FITTING, OVER PANEL PIVOT PATCH FITTING, BOTTOM PATCH FITTING, FLOOR HINGE, BOTTOM PATCH LOCK + CYLINDER, LIST U ALUMINIUM
LOKASI	: TENGAH

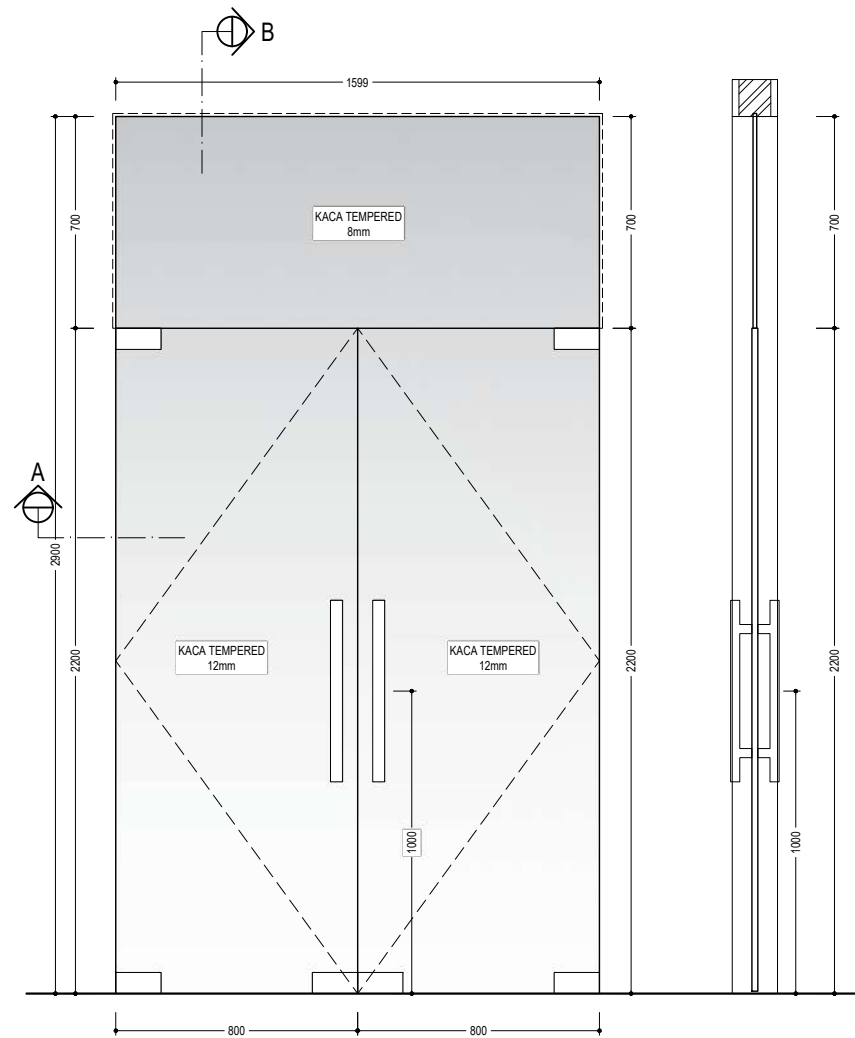

ARS-030
DETAIL PJB-10
SCALE
1:25

ARS-030
POT. B
SCALE
1:25

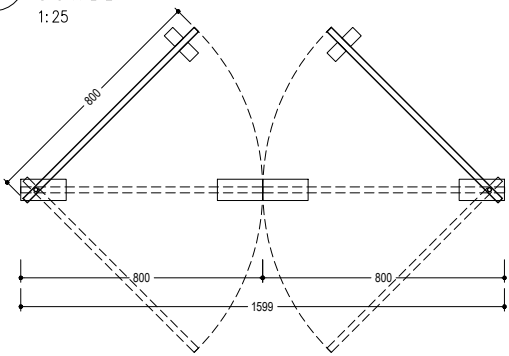


ARS-030
POT. A
SCALE
1:25

PINTU JENDELA B-10 (PJB-10)


01 UNIT

TYPE	: PINTU KACA TEMPERED FRAMELESS, JENDELA KACA MATI TEMPERED FRAMELESS
KUSEN	: KACA TEMPERED 8 mm
DAUN	: KACA TEMPERED 12 mm
POSISI	: JEMBATAN LT-2
AKSESORIS	: PULL HANDLE STAINLESS t: 60 cm, TOP PATCH FITTING, OVER PANEL PIVOT PATCH FITTING, BOTTOM PATCH FITTING, FLOOR HINGE, BOTTOM PATCH LOCK + CYLINDER, LIST U ALUMINIUM
LOKASI	: TENGAH

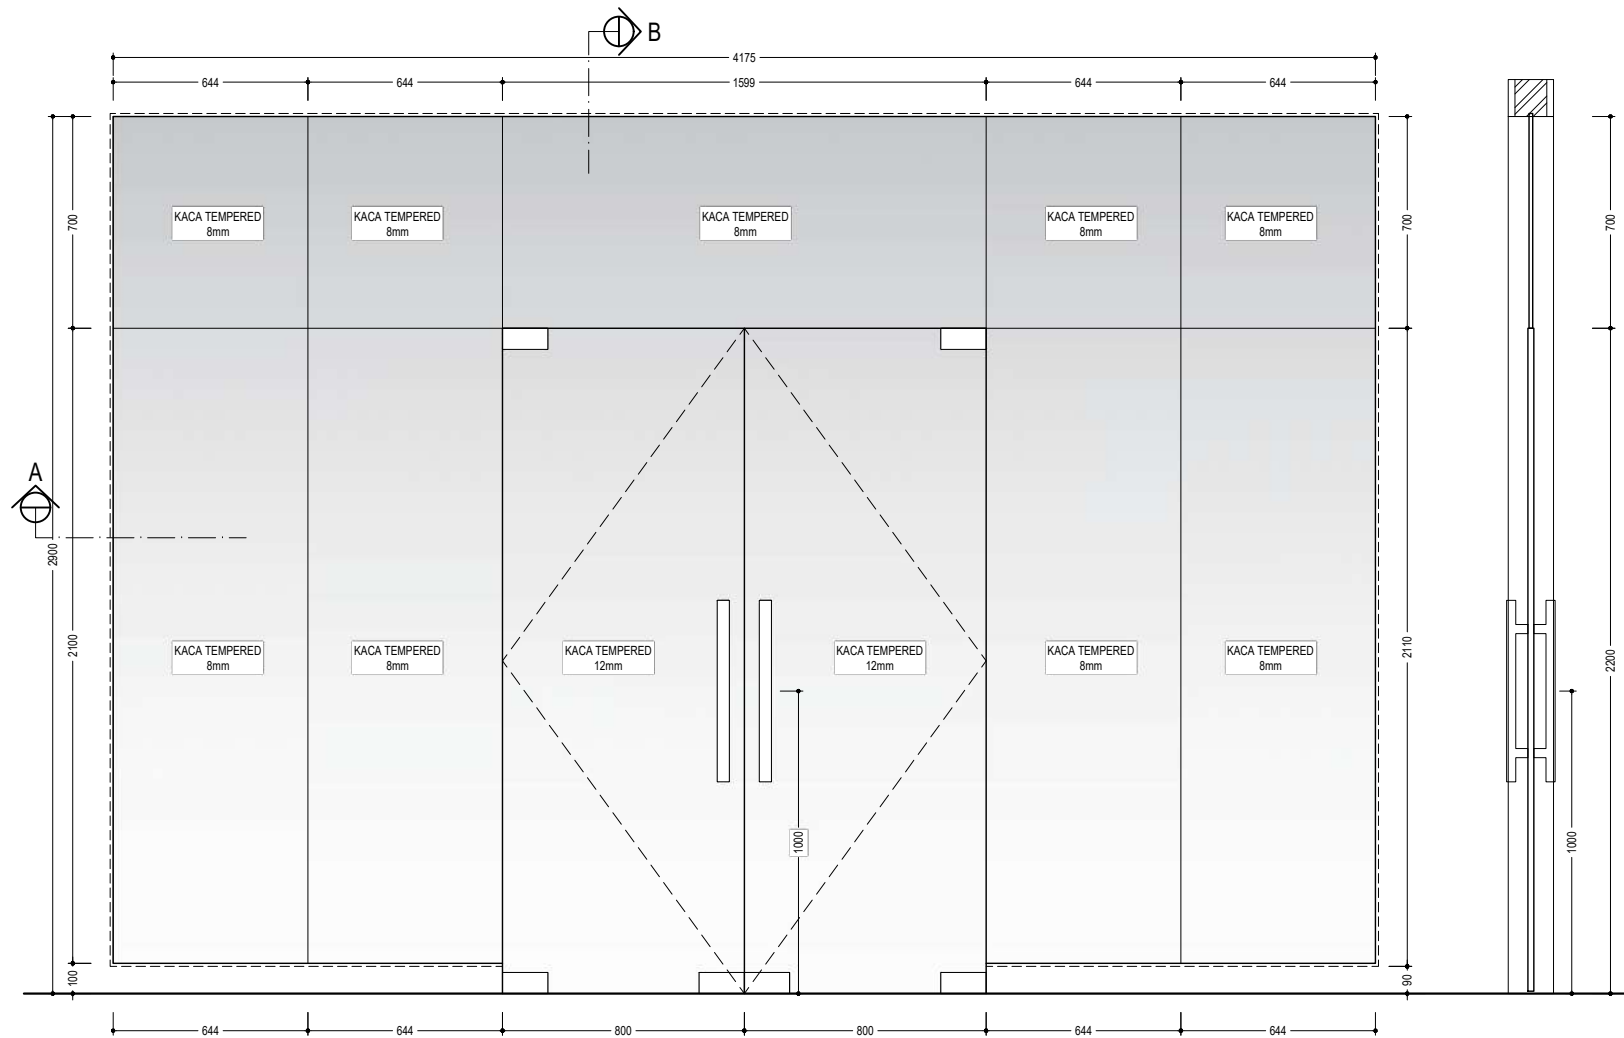

ARS-030
DETAIL PJB-11
SCALE
1:25

ARS-030
POT. B
SCALE
1:25

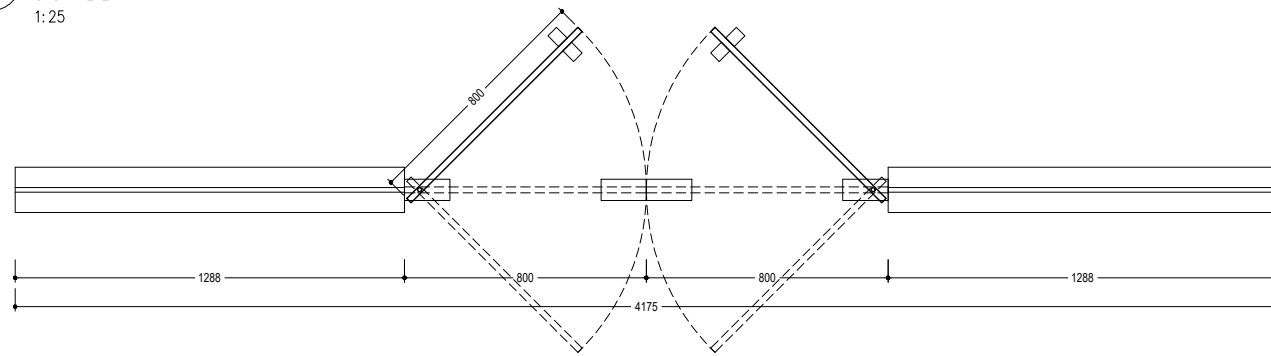

ARS-030
POT. A
SCALE
1:25

PINTU JENDELA B-11 (PJB-11)

01 UNIT

TYPE	: PINTU KACA TEMPERED FRAMELESS, JENDELA KACA MATI TEMPERED FRAMELESS
KUSEN	: KACA TEMPERED 8 mm
DAUN	: KACA TEMPERED 12 mm
POSISI	: LABORATORIUM CENTER LT-3
AKSESORIS	: PULL HANDLE STAINLESS t: 60 cm, TOP PATCH FITTING, OVER PANEL PIVOT PATCH FITTING, BOTTOM PATCH FITTING, FLOOR HINGE, BOTTOM PATCH LOCK + CYLINDER, LIST U ALUMINIUM
LOKASI	: TENGAH



UNIVERSITAS HASANUDDIN
2026

PROYEK

PEMBANGUNAN
GEDUNG DEPARTEMEN
FORENSIK DAN MEDIKOLEGAL
UNIVERSITAS HASANUDDIN

DIPERIKSA

DIKETAHUI

DISETUJUI

KONSULTAN PERENCANA


PERENCANA	NAMA	PARAF
Arsitek		
Sipil		
MEP		

GAMBAR	SKALA
DETAIL PJB-10, PJB-11	1:25

REVISI	TANGGAL
R-05	24/01/25
NO. GAMBAR	JUM. GAMBAR


ARS-030

302

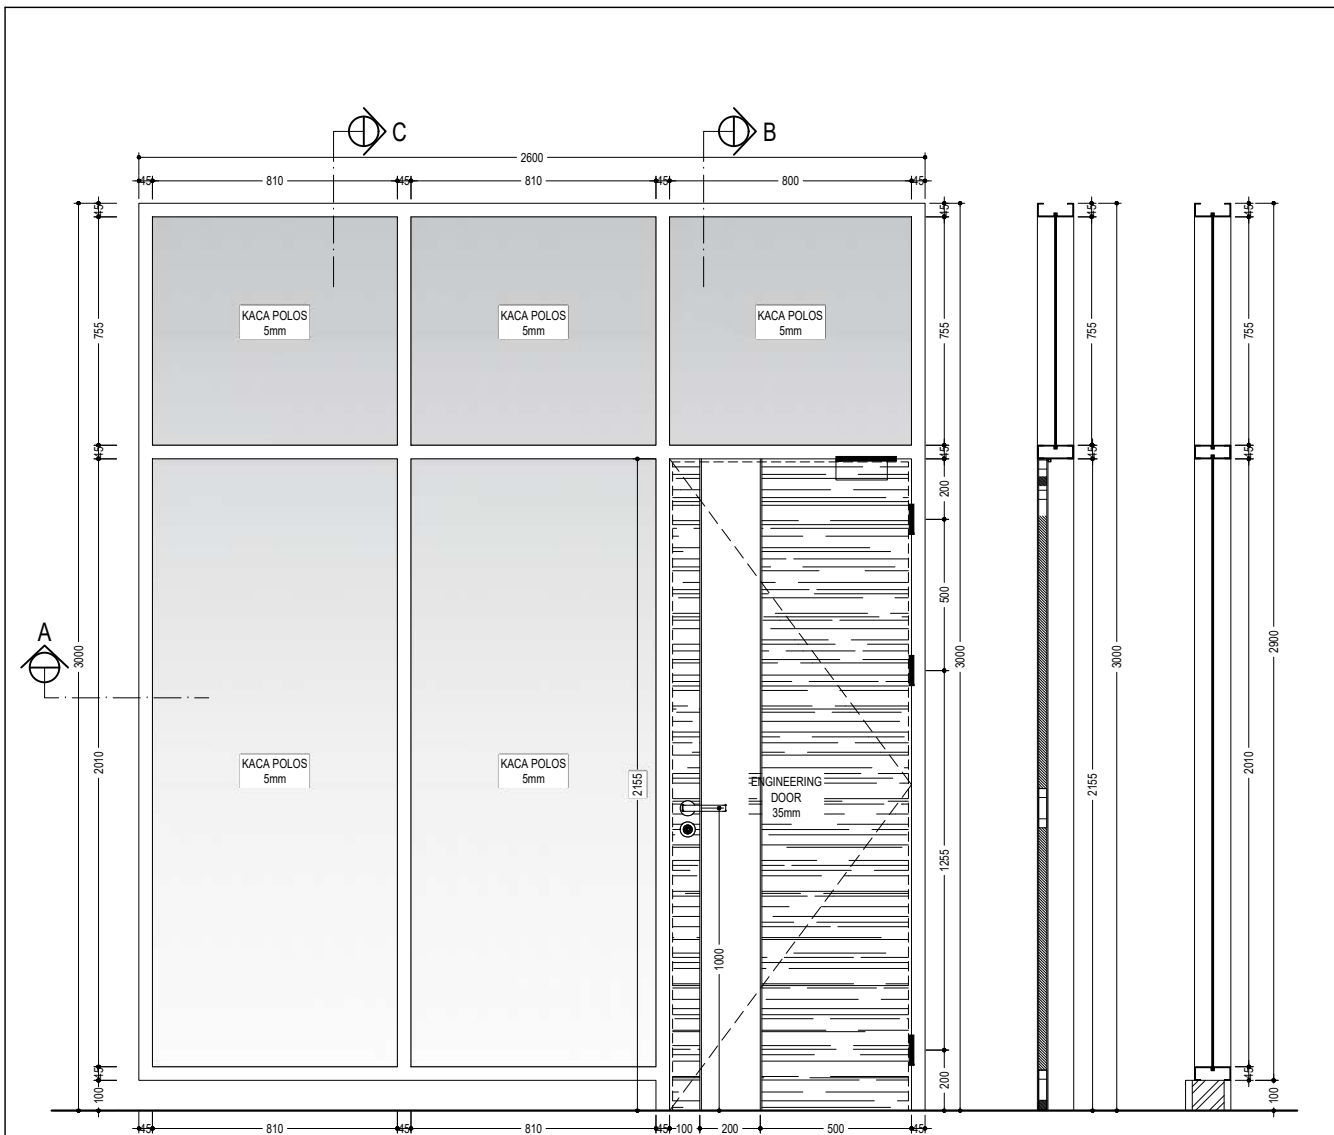


DETAIL PJC-01
SCALE 1:25

POT. B SCALE 1:25
POT. C SCALE 1:25

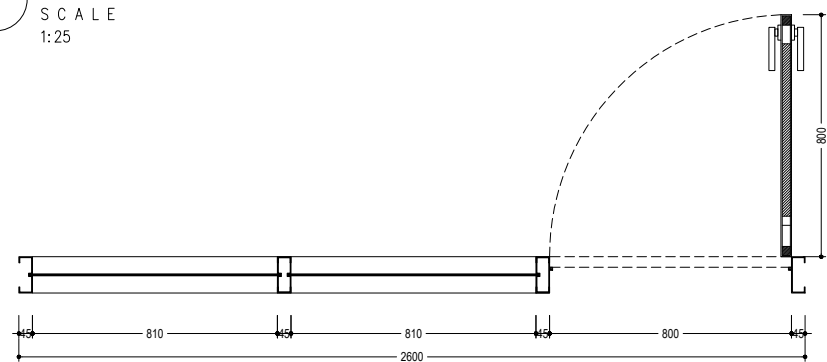


POT. A SCALE 1:25

PINTU JENDELA C-01 (PJC-01)		03 UNIT
TYPE	: PINTU SWING, JENDELA KACA MATI	
KUSEN	: ALUMINIUM 4" WARNA PUTIH, KACA POLOS 5 mm	
DAUN	: ENGINEERING DOOR 35 mmm	
POSISI	: LT-1	
AKSESORIS	: HANDLE STAINLESS, ENGSEL PINTU STAINLESS, LOCKCASE CYLINDER, DOOR CLOSER,	
LOKASI	: PINGGIR LUAR	

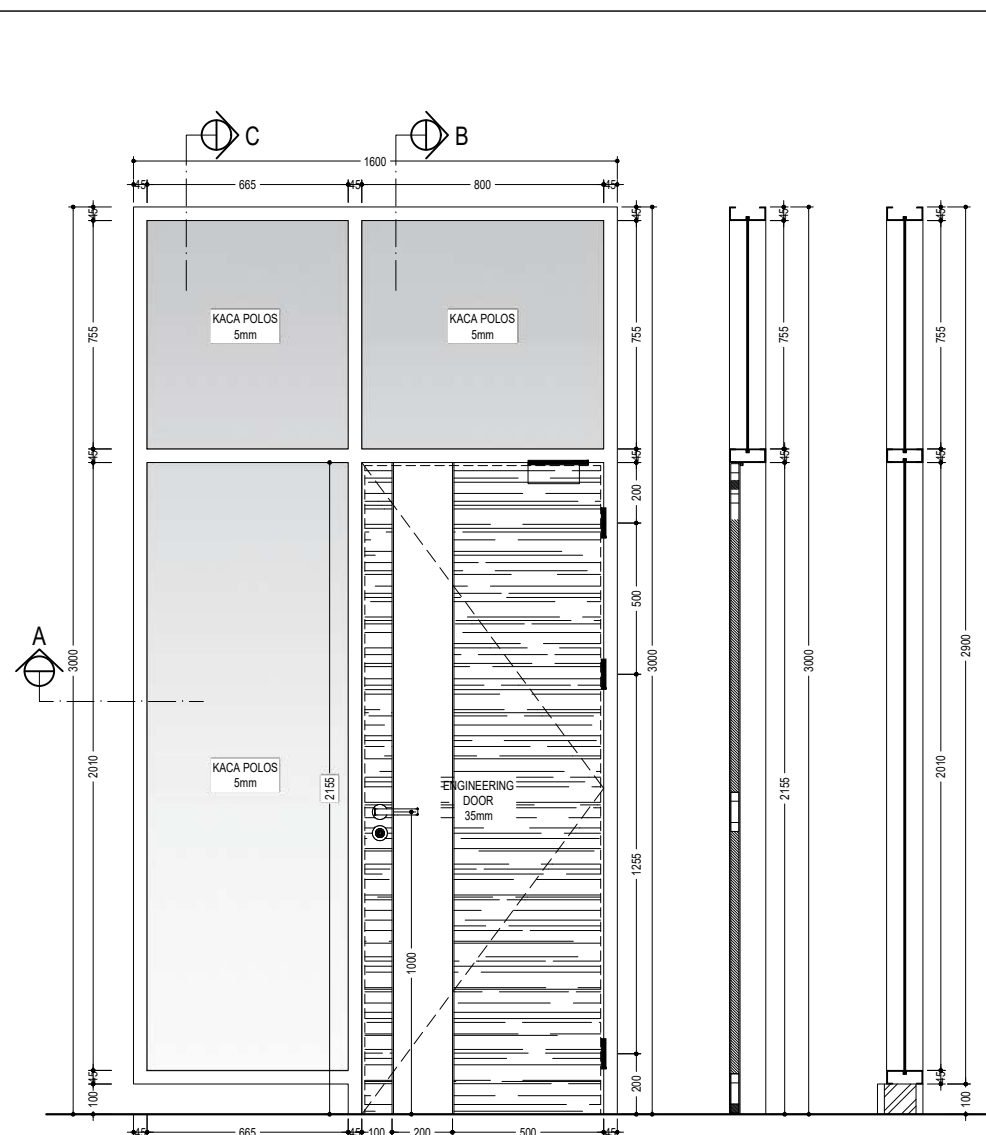

DETAIL PJC-02
SCALE 1:25

POT. B SCALE 1:25
POT. C SCALE 1:25

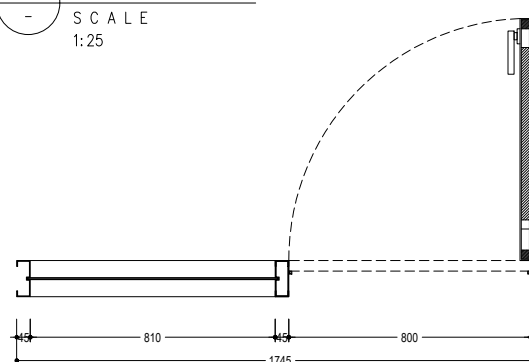

POT. A SCALE 1:25

PINTU JENDELA C-02 (PJC-02)		01 UNIT
TYPE	: PINTU SWING, JENDELA KACA MATI	
KUSEN	: ALUMINIUM 4" WARNA PUTIH, KACA POLOS 5 mm	
DAUN	: ENGINEERING DOOR 35 mmm	
POSISI	: LT-1	
AKSESORIS	: HANDLE STAINLESS, ENGSEL PINTU STAINLESS, LOCKCASE CYLINDER, DOOR CLOSER,	
LOKASI	: PINGGIR LUAR	



UNIVERSITAS HASANUDDIN
2026

PROYEK
**PEMBANGUNAN
GEDUNG DEPARTEMEN
FORENSIK DAN MEDIKOLEGAL
UNIVERSITAS HASANUDDIN**

DIPERIKSA

DIKETAHUI

DISETUJUI

KONSULTAN PERENCANA

PERENCANA	NAMA	PARAF
Arsitek		
Sipil		
MEP		

GAMBAR	SKALA
DETAIL PJC-01, PJC-02	1:25

REVISI	TANGGAL
R-05	24/01/25

NO. GAMBAR	JUM. GAMBAR
------------	-------------

ARS-031 302



UNIVERSITAS HASANUDDIN
2026

PROYEK

PEMBANGUNAN
GEDUNG DEPARTEMEN
FORENSIK DAN MEDIKOLEGAL
UNIVERSITAS HASANUDDIN

DIPERIKSA

DIKETAHUI

DISETUJUI

KONSULTAN PERENCANA


PERENCANA	NAMA	PARAF
Arsitek		
Sipil		
MEP		


GAMBAR	SKALA
DETAIL PJC-03	1:25

REVISI	TANGGAL
R-05	24/01/25
NO. GAMBAR	JUM. GAMBAR

ARS-032

302

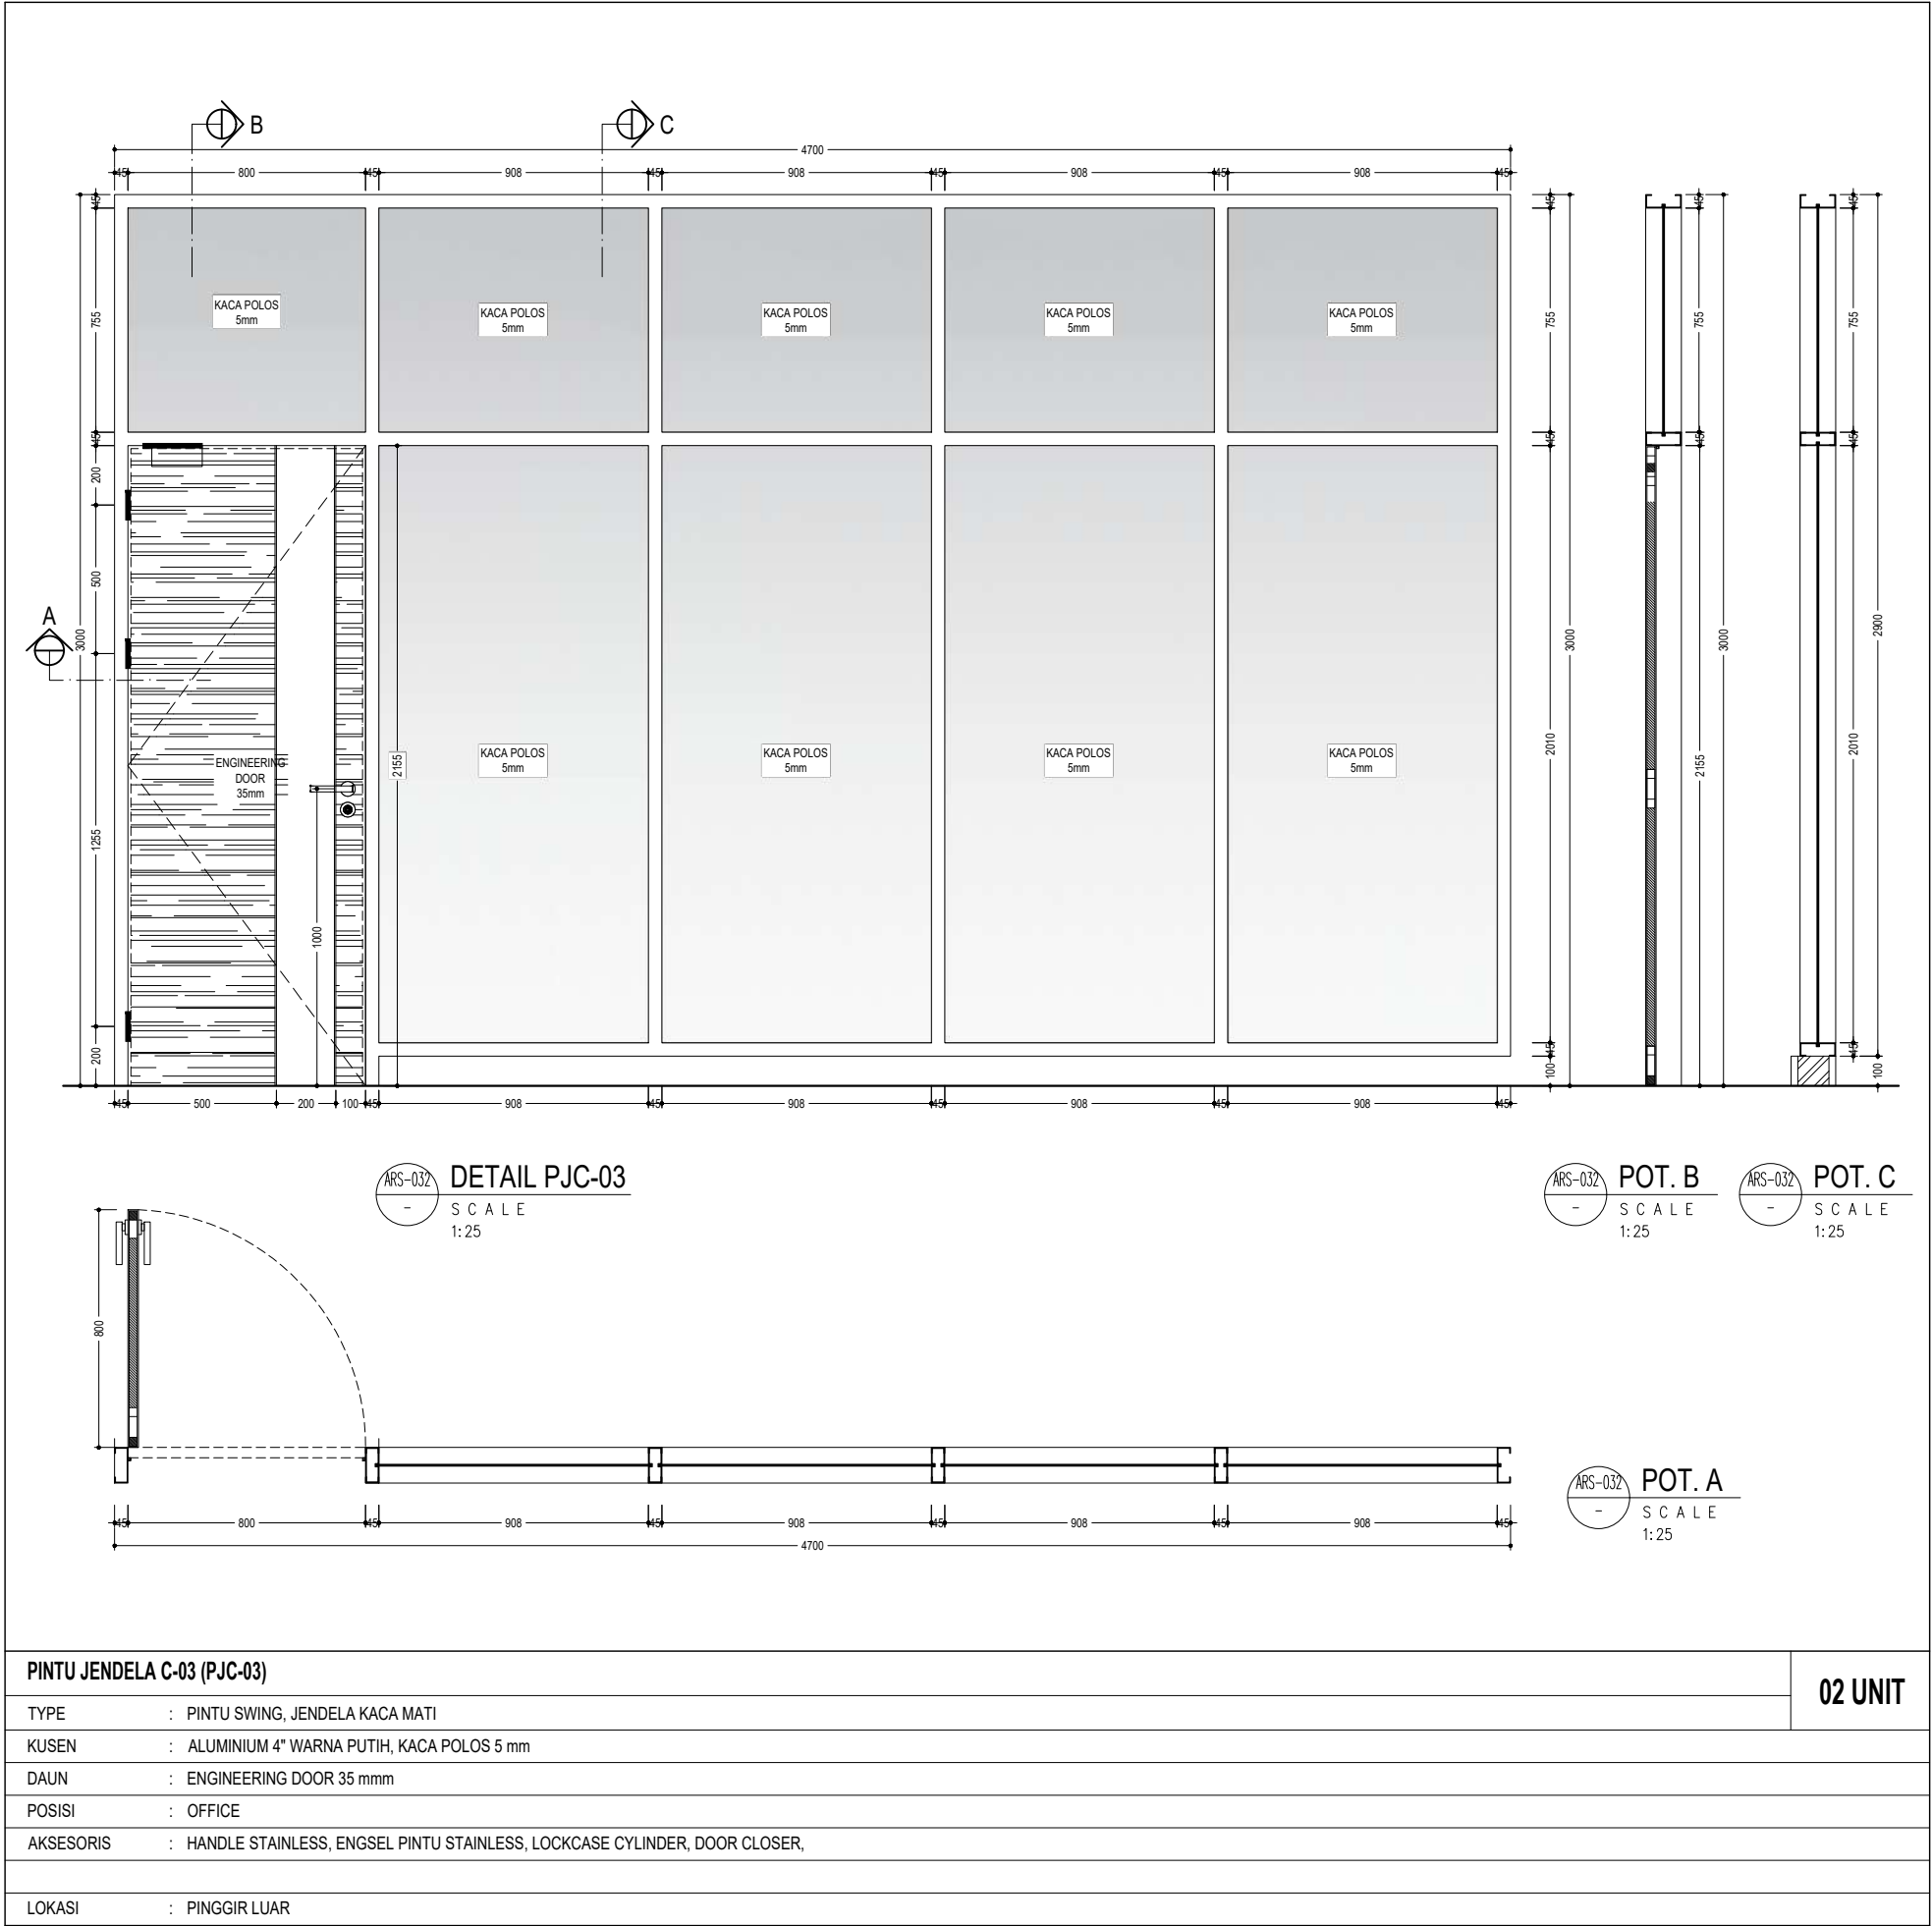


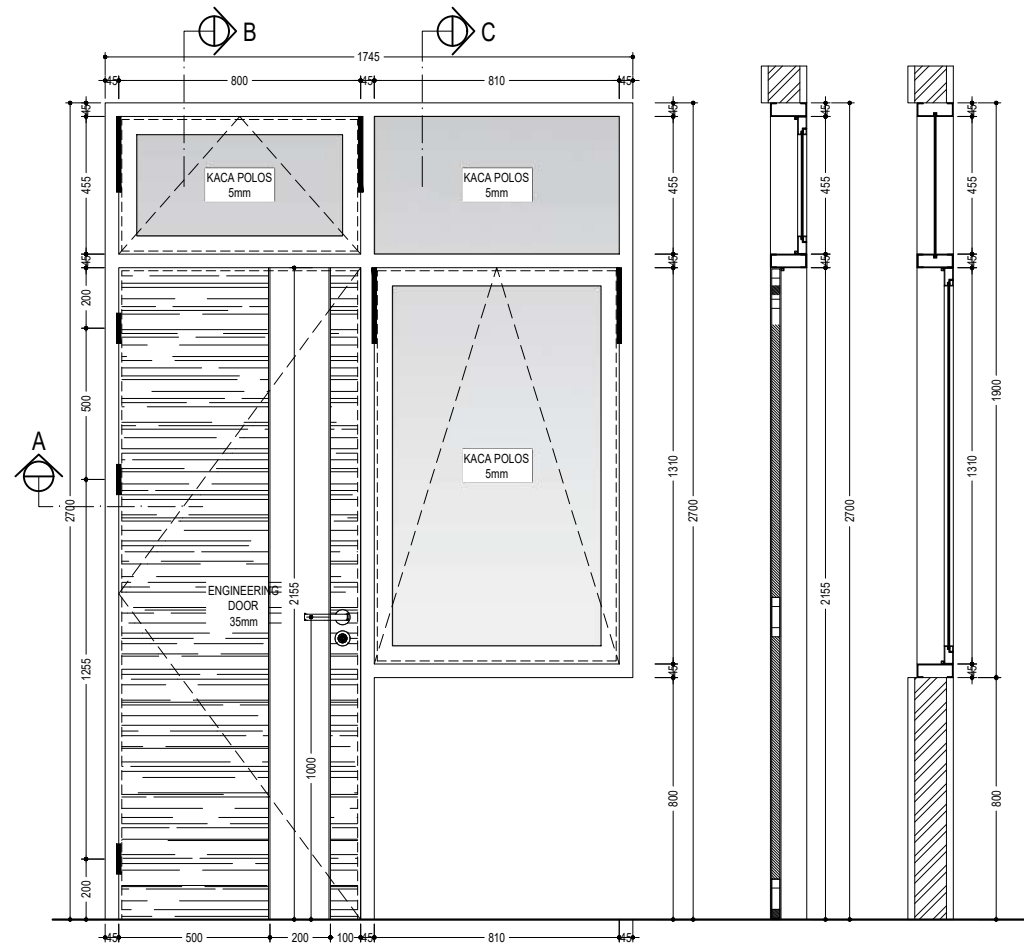

ARS-033
DETAIL PJC-04
SCALE
1:25

ARS-033
POT. B
SCALE
1:25

ARS-033
POT. C
SCALE
1:25

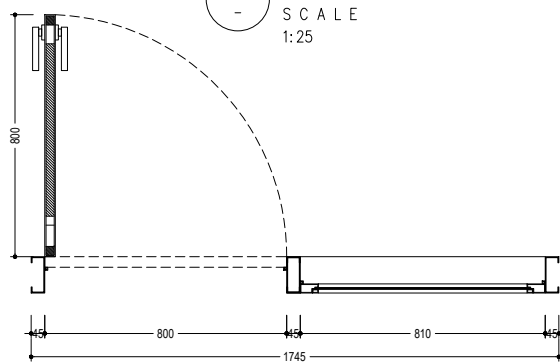


ARS-033
POT. A
SCALE
1:25

PINTU JENDELA C-04 (PJC-04)


05 UNIT

TYPE	: PINTU SWING, JENDELA KACA SWING
KUSEN	: ALUMINIUM 4" WARNA PUTIH, KACA POLOS 5 mm
DAUN	: ENGINEERING DOOR 35 mm
POSISI	: LT-1 BANGUNAN UTAMA & BANGUNAN ADMINISTRASI
AKSESORIS	: HANDLE STAINLESS, ENGSEL PINTU STAINLESS, LOCKCASE CYLINDER
LOKASI	: PINGGIR LUAR

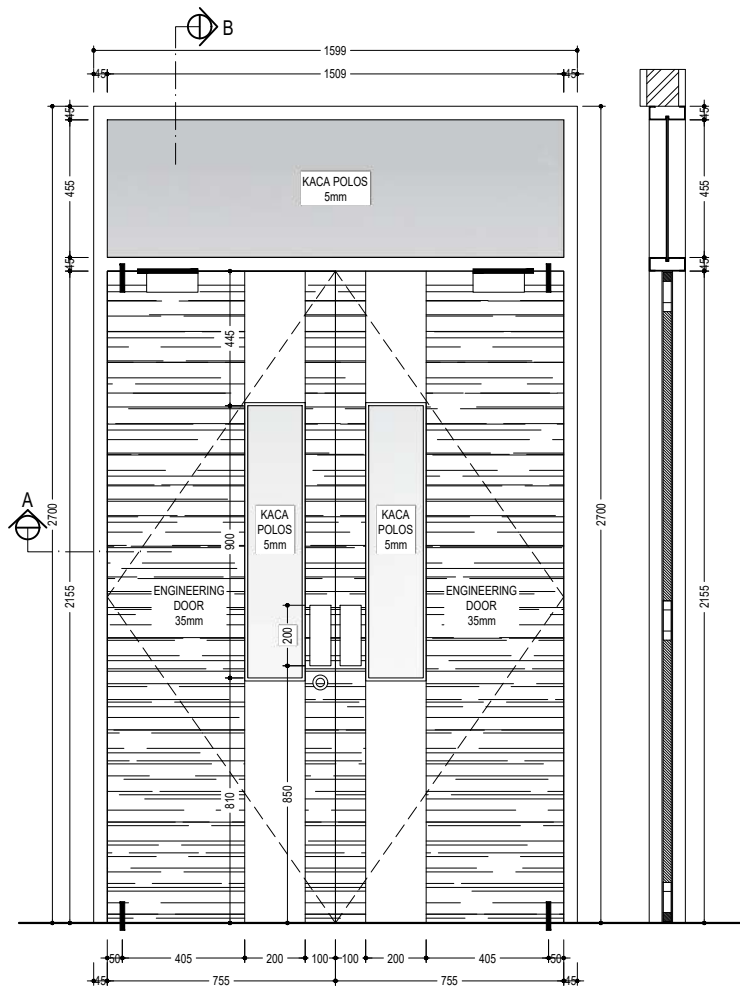

ARS-033
DETAIL PA-01
SCALE
1:25

ARS-033
POT. B
SCALE
1:25

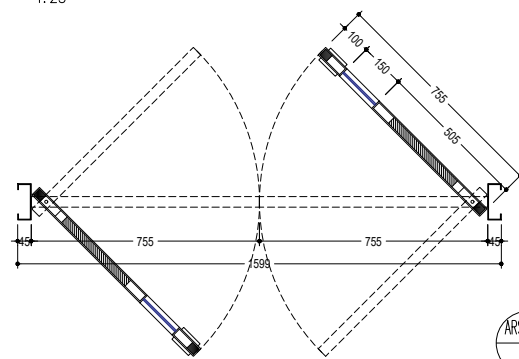


ARS-033
POT. A
SCALE
1:25

PINTU A-01 (PA-01)


12 UNIT

TYPE	: PINTU SWING DOUBLE BUKA 2 ARAH, JENDELA KACA MATI
KUSEN	: ALUMINIUM 4" WARNA PUTIH, JENDELA KACA MATI
DAUN	: ENGINEERING DOOR 35 mm + KACA POLOS 5 mm
POSISI	: INFEKSIUS AREA, LT-1, LT-2
AKSESORIS	: HANDLE PLAT STAINLESS, ENGSEL PIVOT, LOCKCASE CYLINDER, 2 DOOR CLOSER, FLUSH BOLT TANAM
LOKASI	: PINGGIR LUAR

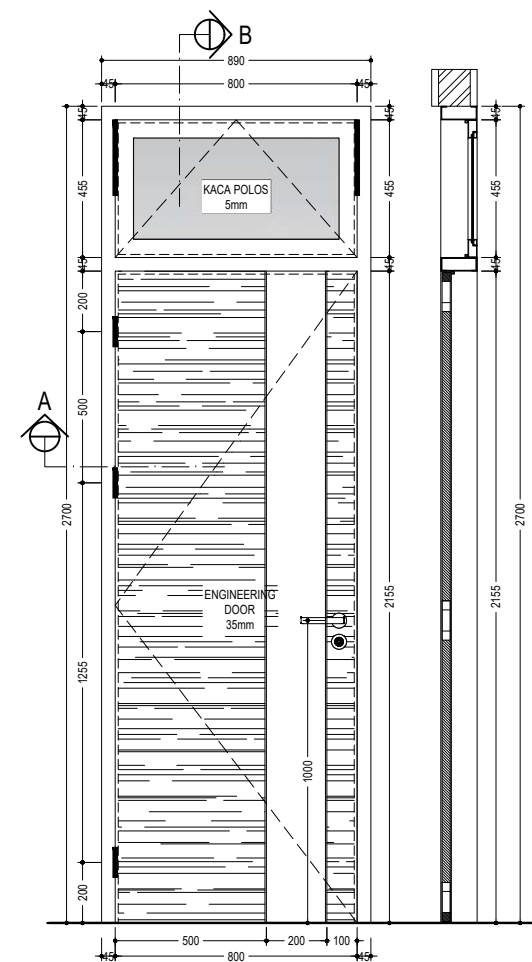

ARS-033
DETAIL PA-02
SCALE
1:25

ARS-033
POT. B
SCALE
1:25

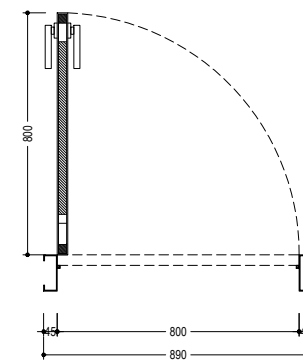

ARS-033
POT. A
SCALE
1:25

PINTU A-02 (PA-02)

58 UNIT

TYPE	: PINTU SWING, JENDELA SWING
KUSEN	: ALUMINIUM 4" WARNA PUTIH, KACA POLOS 5 mm
DAUN	: ENGINEERING DOOR 35 mm, ALUMINIUM 4" WARNA PUTIH
POSISI	: RUANGAN
AKSESORIS	: HANDLE STAINLESS, ENGSEL PINTU STAINLESS, LOCKCASE CYLINDER, CATHMENT 12", HANDLE LOCK
LOKASI	: PINGGIR LUAR



UNIVERSITAS HASANUDDIN
2026

PROYEK

PEMBANGUNAN
GEDUNG DEPARTEMEN
FORENSIK DAN MEDIKOLEGAL
UNIVERSITAS HASANUDDIN

DIPERIKSA

DIKETAHUI

DISETUJUI

KONSULTAN PERENCANA

PERENCANA	NAMA	PARAF
Arsitek		
Sipil		
MEP		

GAMBAR	SKALA
DETAIL PJC-04, PA-01, PA-02	1:25

REVISI	TANGGAL
R-05	24/01/25
NO. GAMBAR	JUM. GAMBAR

ARS-033

302



UNIVERSITAS HASANUDDIN
2026

PROYEK

PEMBANGUNAN
GEDUNG DEPARTEMEN
FORENSIK DAN MEDIKOLEGAL
UNIVERSITAS HASANUDDIN

DIPERIKSA

DIKETAHUI

DISETUJUI

KONSULTAN PERENCANA


PERENCANA	NAMA	PARAF
Arsitek		
Sipil		
MEP		

GAMBAR	SKALA
DETAIL PA-03, PB-01	1:25


REVISI	TANGGAL
R-05	24/01/25
NO. GAMBAR	JUM. GAMBAR

ARS-034

302

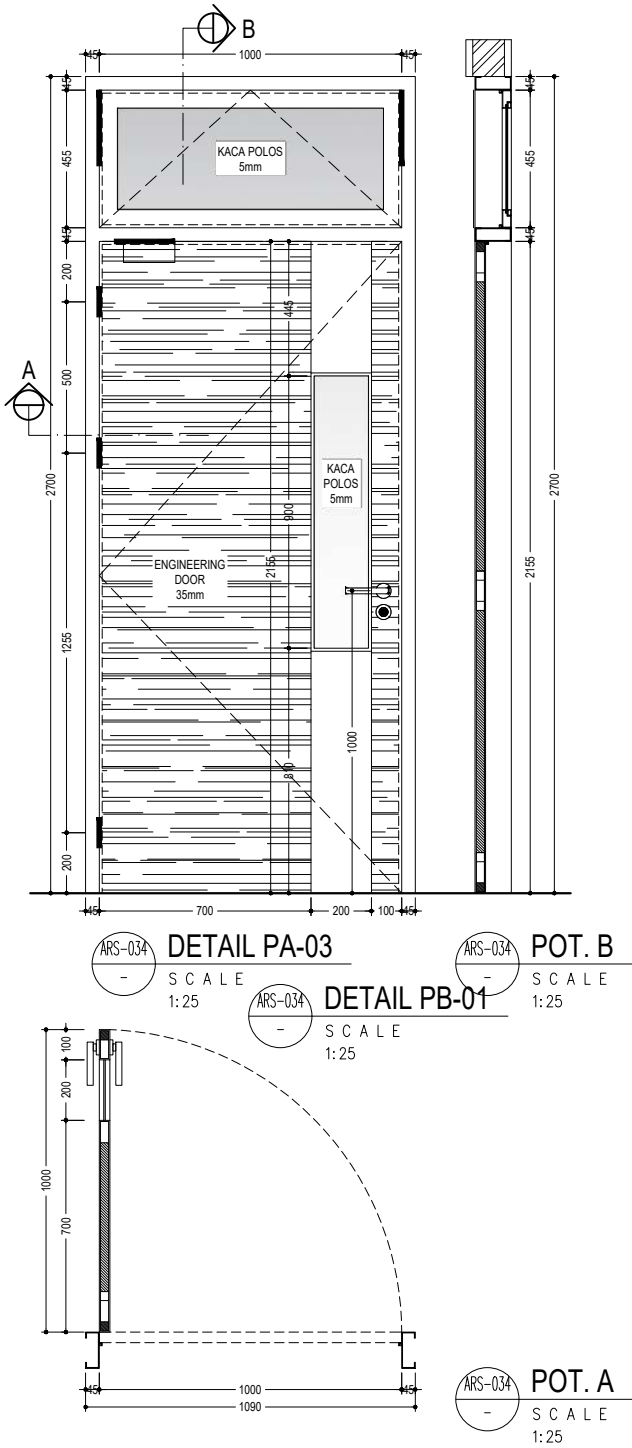

PINTU A-03 (PA-03)	06 UNIT
TYPE : PINTU SWING, JENDELA SWING	
KUSEN : ALUMINIUM 4" WARNA PUTIH, KACA POLOS 5 mm	
DAUN : ENGINEERING DOOR 35 mm, ALUMINIUM 4" WARNA PUTIH	
POSISI : RUANGAN LABORATORIUM CENTER LT-3	
AKSESORIS : HANDLE STAINLESS, ENGSEL PINTU STAINLESS, LOCKCASE CYLINDER, CATHMENT 12", HANDLE LOCK	
LOKASI : PINGGIR LUAR	

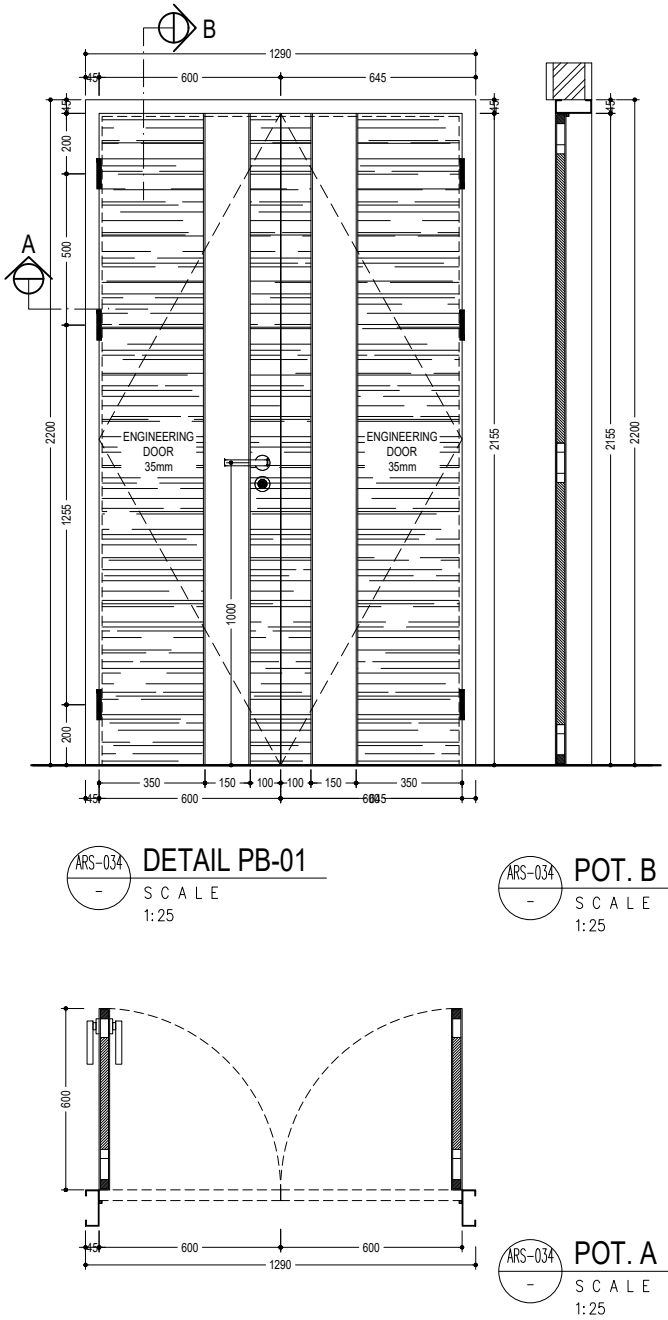

PINTU B-01 (PB-01)	08 UNIT
TYPE : PINTU SWING DOUBLE	
KUSEN : ALUMINIUM 4" WARNA PUTIH	
DAUN : ENGINEERING DOOR 35 mm	
POSISI : BANGUNAN RUMAH DUKA, BANGUNAN ADMINISTRASI	
AKSESORIS : HANDLE STAINLESS, ENGSEL PINTU STAINLESS, LOCKCASE CYLINDER, FLUSH BOLT TANAM ATAS BAWAH	
LOKASI : PINGGIR LUAR	



UNIVERSITAS HASANUDDIN
2026

PROYEK

PEMBANGUNAN
GEDUNG DEPARTEMEN
FORENSIK DAN MEDIKOLEGAL
UNIVERSITAS HASANUDDIN

DIPERIKSA

DIKETAHUI

DISETUJUI

KONSULTAN PERENCANA

PERENCANA	NAMA	PARAF
Arsitek		
Sipil		
MEP		


GAMBAR	SKALA
DETAIL PB-02, PB-03	1:25

REVISI	TANGGAL
R-05	24/01/25


NO. GAMBAR	JUM. GAMBAR
------------	-------------

ARS-035


302

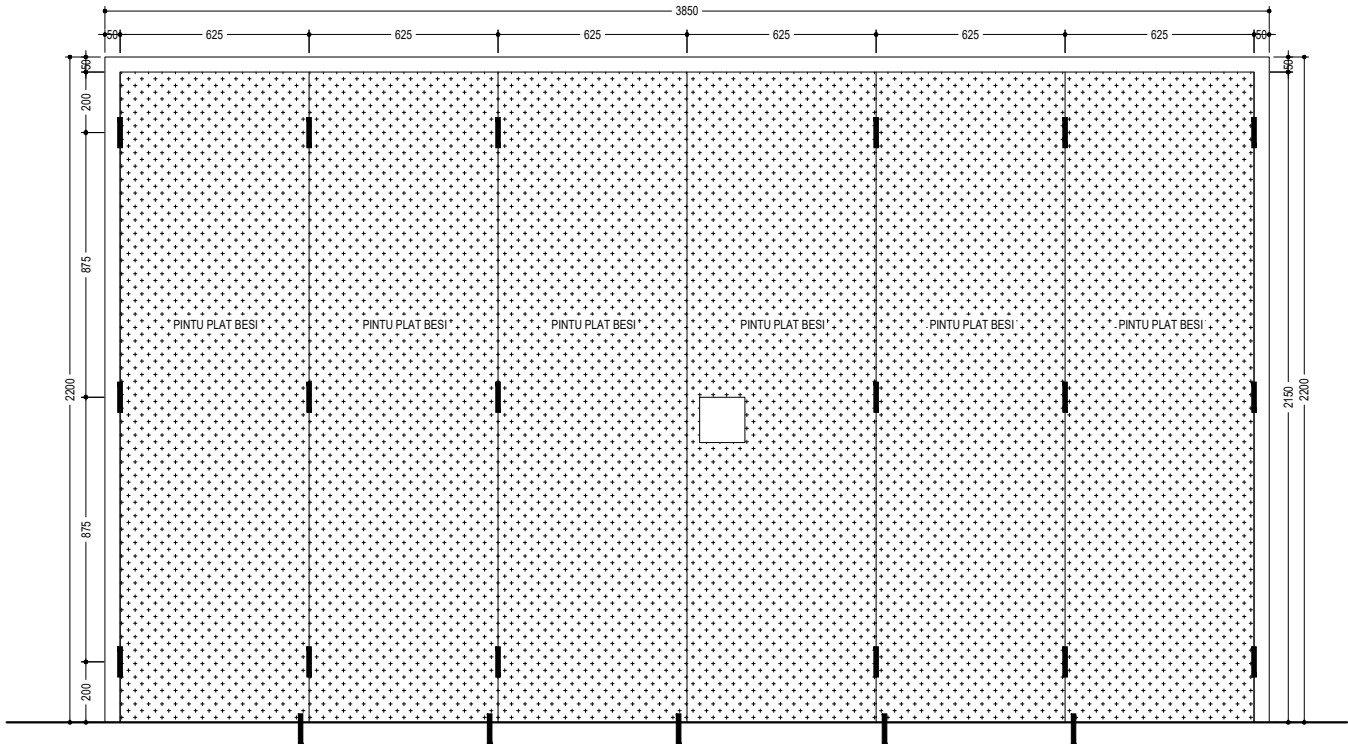

ARS-035
DETAIL PB-02
SCALE
1:25

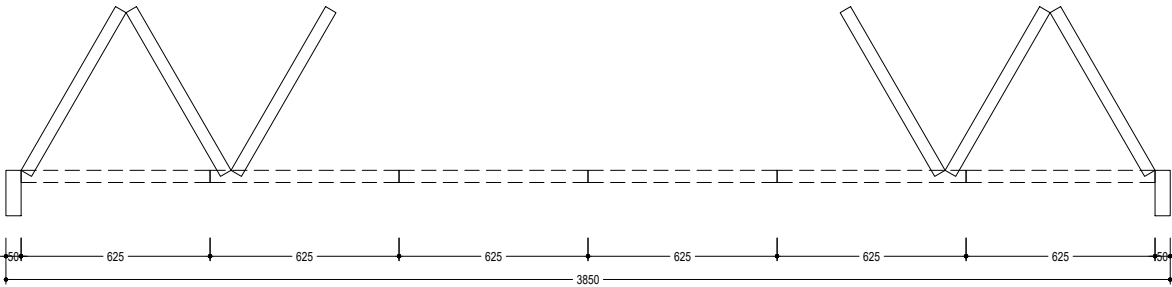


ARS-035
POT. A
SCALE
1:25

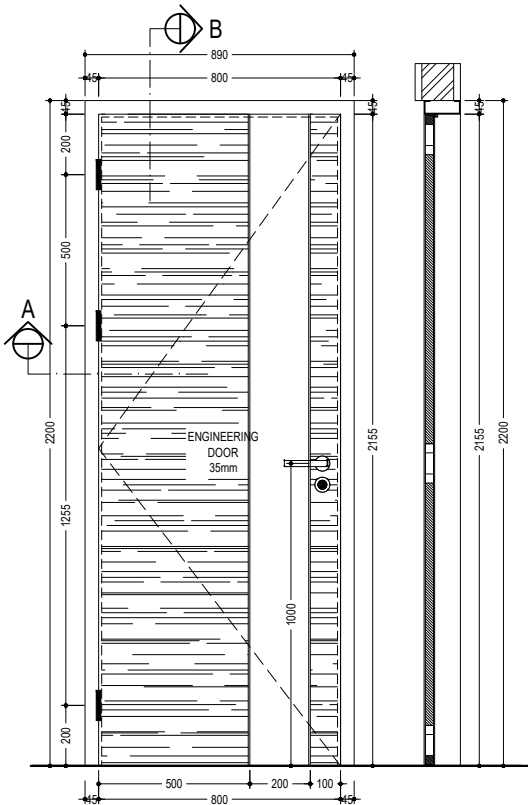


ARS-035
DETAIL PB-03
SCALE
1:25

ARS-035
POT. B
SCALE
1:25

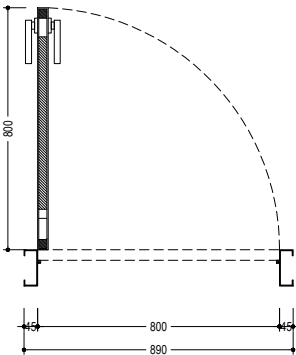


ARS-035
POT. A
SCALE
1:25

PINTU B-03 (PB-03)	20 UNIT
TYPE	: PINTU SWING
KUSEN	: ALUMINIUM 4" WARNA PUTIH
DAUN	: ENGINEERING DOOR 35 mm
POSISI	: RUANGAN
AKSESORIS	: HANDLE STAINLESS, ENGSEL PINTU STAINLESS, LOCKCASE CYLINDER
LOKASI	: PINGGIR LUAR

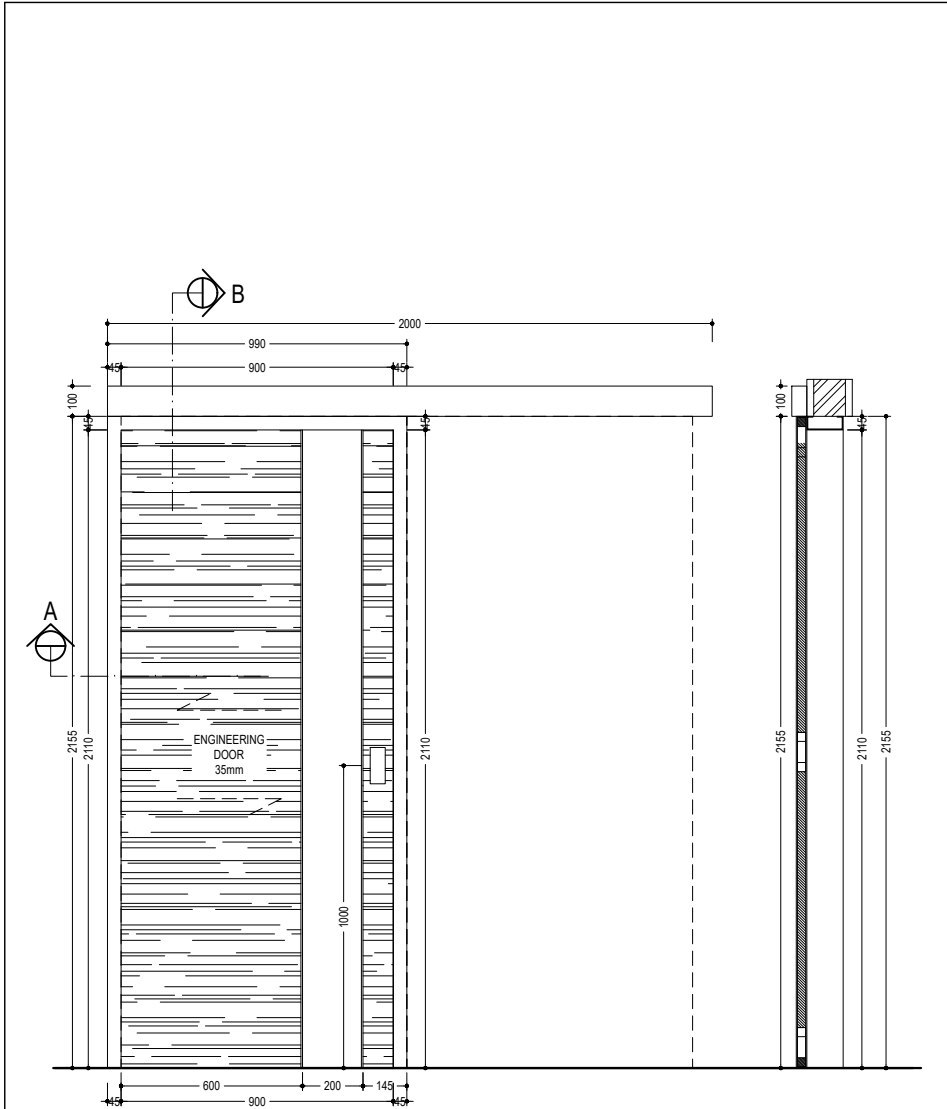


ARS-036
DETAIL PB-04
SCALE
1:25

ARS-036
POT. B
SCALE
1:25

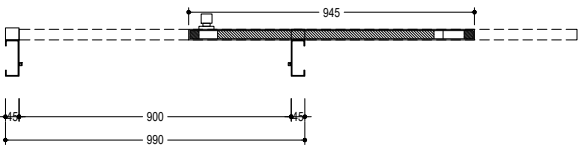


ARS-036
POT. A
SCALE
1:25

PINTU B-04 (PB-04)		05 UNIT
TYPE	: PINTU SLIDING DIFABLE	
KUSEN	: ALUMINIUM 4" WARNA PUTIH	
DAUN	: ENGINEERING DOOR 35 mm	
POSISI	: TOILET DIFABLE	
AKSESORIS	: HANDLE STAINLESS SLIDING DOOR, LOCKCASE CYLINDER SLIDING DOOR, REL ATAS DAN RODA COVER REL P: 2 m	
LOKASI	: PINGGIR LUAR	

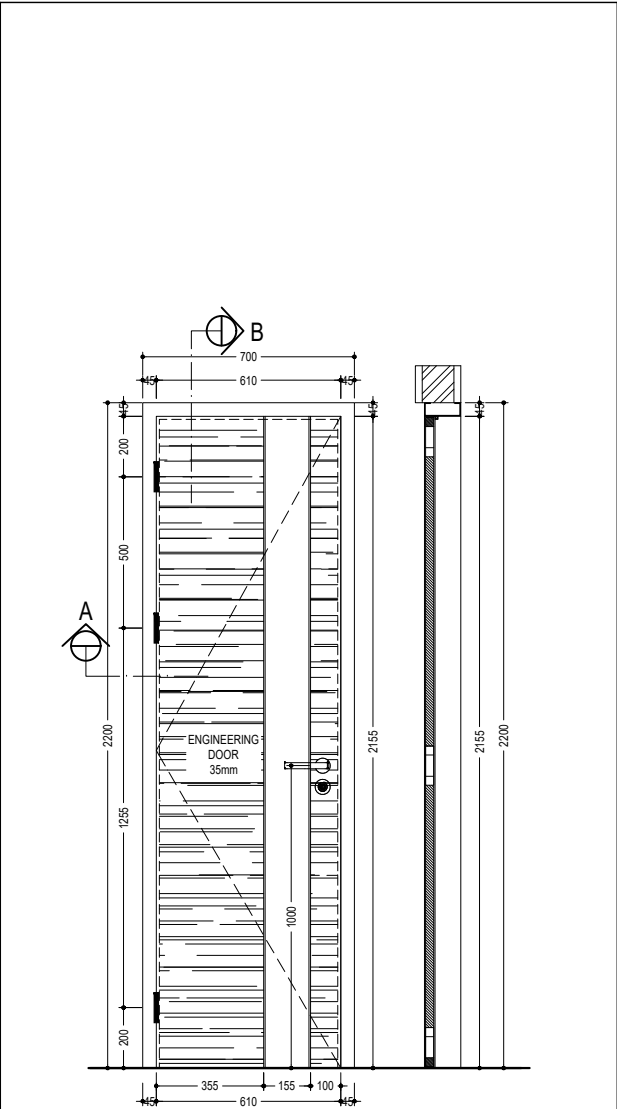


ARS-036
DETAIL PB-05
SCALE
1:25

ARS-036
POT. B
SCALE
1:25

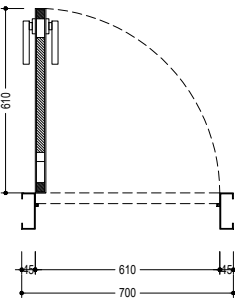


ARS-036
POT. A
SCALE
1:25

PINTU B-05 (PB-05)		11 UNIT
TYPE	: PINTU SWING	
KUSEN	: ALUMINIUM 4" WARNA PUTIH	
DAUN	: ENGINEERING DOOR 35 mm	
POSISI	: TOILET	
AKSESORIS	: HANDLE STAINLESS, ENGSEL PINTU STAINLESS, LOCKCASE CYLINDER	
LOKASI	: PINGGIR LUAR	

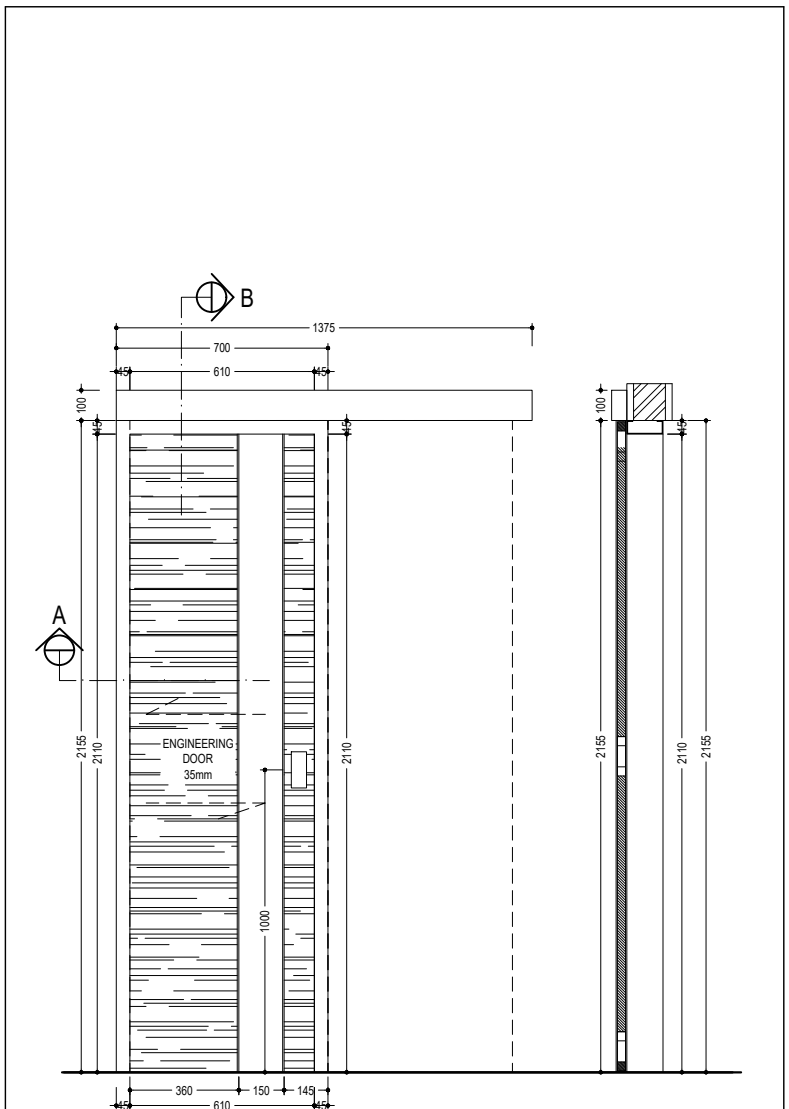

ARS-036
DETAIL PB-06
SCALE
1:25

ARS-036
POT. B
SCALE
1:25

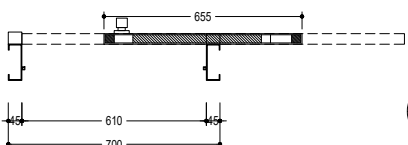

ARS-036
POT. A
SCALE
1:25

PINTU B-06 (PB-06)		12 UNIT
TYPE	: PINTU SLIDING	
KUSEN	: ALUMINIUM 4" WARNA PUTIH	
DAUN	: ENGINEERING DOOR 35 mm	
POSISI	: TOILET BANGUNAN UTAMA	
AKSESORIS	: HANDLE STAINLESS SLIDING DOOR, LOCKCASE CYLINDER SLIDING DOOR, RELL ATAS DAN RODA, COVER REL P: 1,4 m	
LOKASI	: PINGGIR LUAR	



UNIVERSITAS HASANUDDIN
2026

PROYEK

PEMBANGUNAN
GEDUNG DEPARTEMEN
FORENSIK DAN MEDIKOLEGAL
UNIVERSITAS HASANUDDIN

DIPERIKSA

DIKETAHUI

DISETUJUI

KONSULTAN PERENCANA

PERENCANA	NAMA	PARAF
Arsitek		
Sipil		
MEP		

GAMBAR	SKALA
DETAIL PB-04, PB-05, PB-06	1:25

REVISI	TANGGAL
R-05	24/01/25
NO. GAMBAR	JUM. GAMBAR

ARS-036

302



UNIVERSITAS HASANUDDIN
2026

PROYEK

PEMBANGUNAN
GEDUNG DEPARTEMEN
FORENSIK DAN MEDIKOLEGAL
UNIVERSITAS HASANUDDIN

DIPERIKSA

DIKETAHUI

DISETUJUI

KONSULTAN PERENCANA


PERENCANA	NAMA	PARAF
Arsitek		
Sipil		
MEP		

GAMBAR	SKALA
DETAIL PB-07, PC-01	1:25


REVISI	TANGGAL
R-05	24/01/25
NO. GAMBAR	JUM. GAMBAR

ARS-037

302

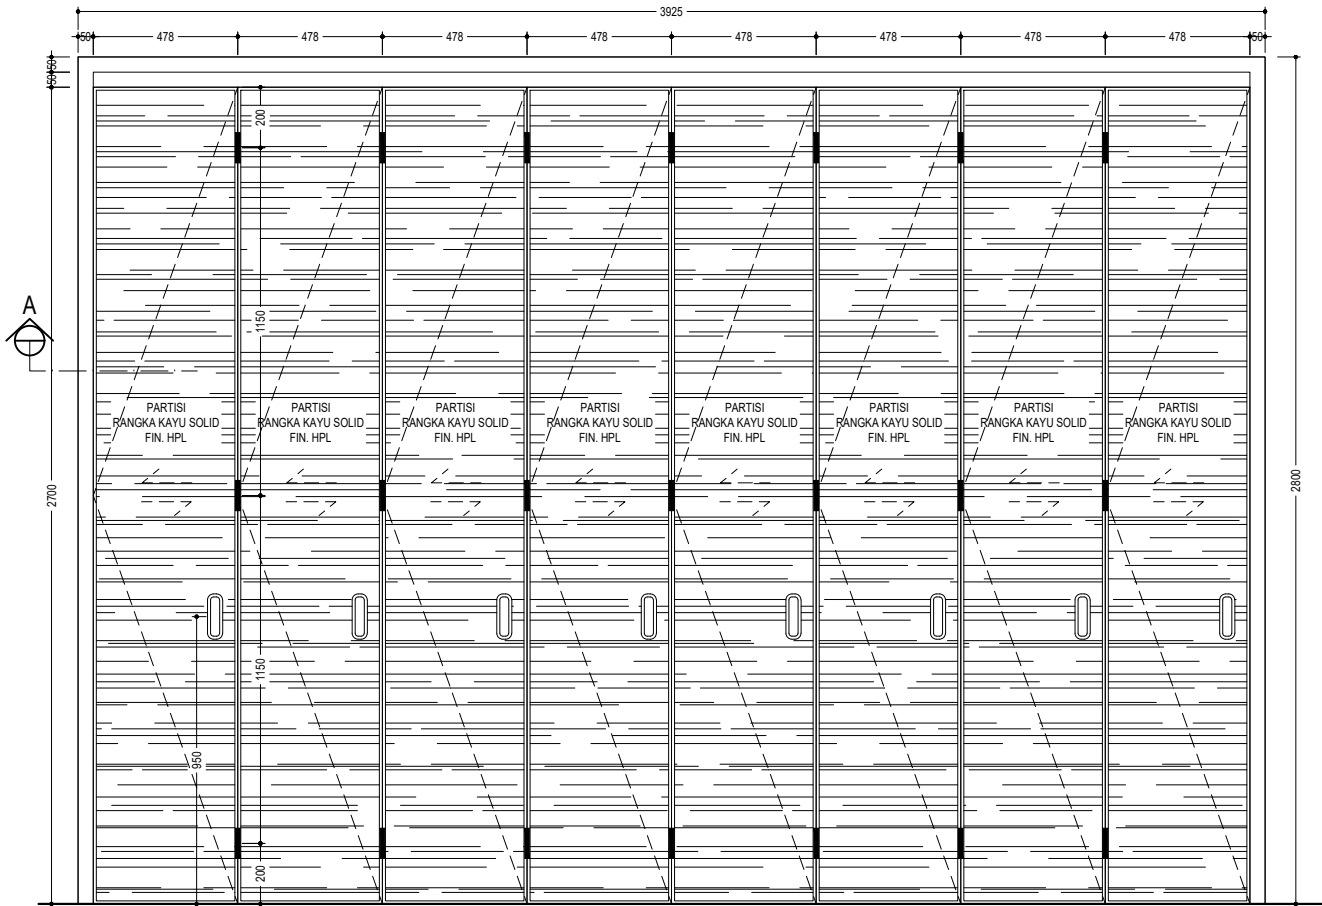


DETAIL PD-01
SCALE 1:25

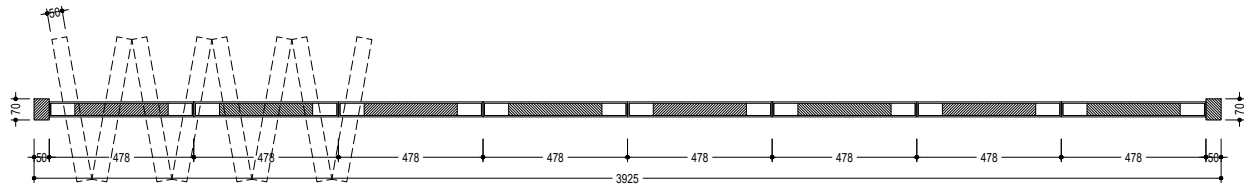


POT. A
SCALE 1:25

PINTU B-07 (PB-07)		04 UNIT
TYPE	: PARTISI GESER MOVABLE	
KUSEN	: KAYU SOLID KELAS II 7/5	
DAUN	: RANGKA KAYU SOLID, FIN. HPL	
POSISI	: RUMAH DUKA LT-2, & 3	
AKSESORIS	: REL DAN RODA, ENGSEL PINTU STAINLESS, HANDLE PINTU GESER, PIVOT GESER	
LOKASI	: TENGAH	

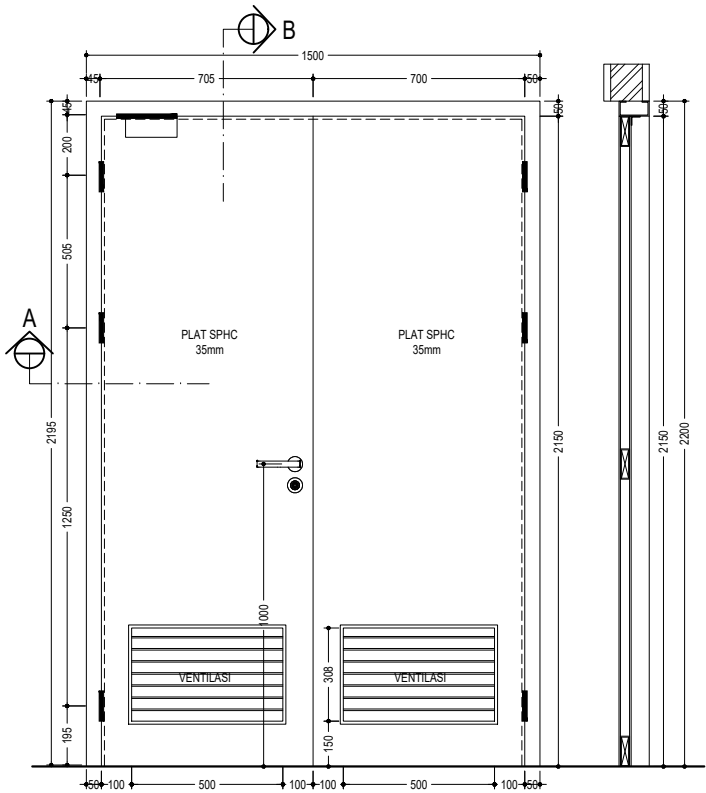


DETAIL PC-01
SCALE 1:25

POT. B
SCALE 1:25

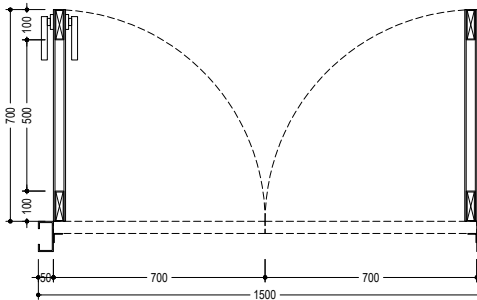


POT. A
SCALE 1:25

PINTU C-01 (PC-01)		01 UNIT
TYPE	: PINTU BESI SWING DOUBLE	
KUSEN	: MILD STEEL	
DAUN	: PLAT SPHC 35 mm, GRILL PLAT STRIP 4 cm	
POSISI	: RG. POMPA	
AKSESORIS	: HANDLE STAINLESS, ENGSEL PINTU STAINLESS, LOCKCASE CYLINDER, DOOR CLOSER, FLUSH BOLT 12"	
LOKASI	: PINGGIR LUAR	

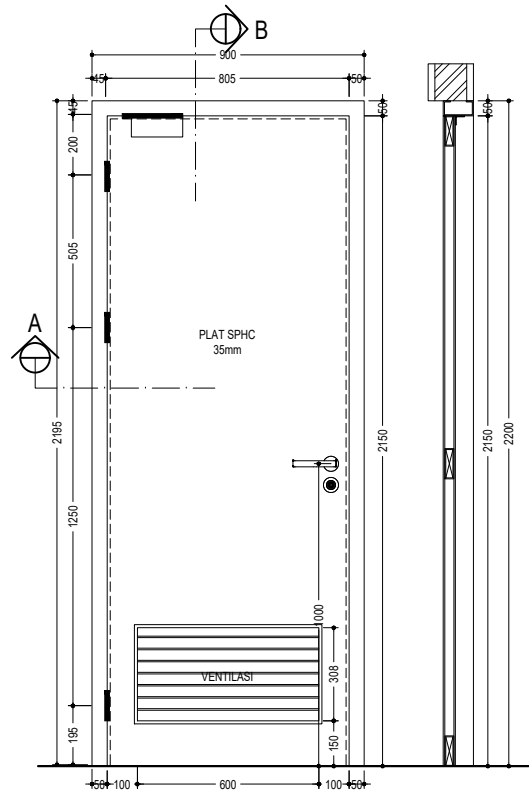


ARS-038
DETAIL PC-02
SCALE
1:25

ARS-038
POT. B
SCALE
1:25

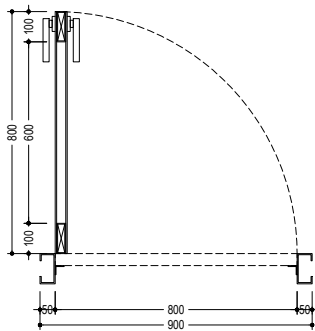


ARS-038
POT. A
SCALE
1:25

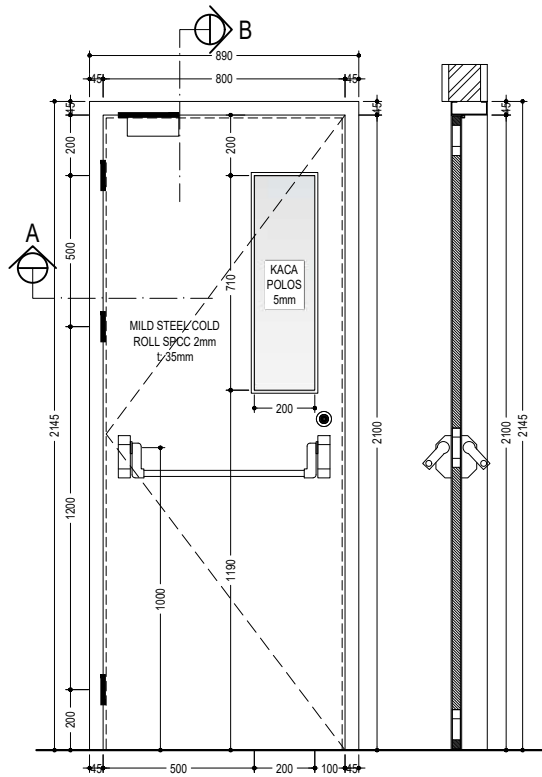


ARS-038
DETAIL PC-03
SCALE
1:25

ARS-038
POT. B
SCALE
1:25

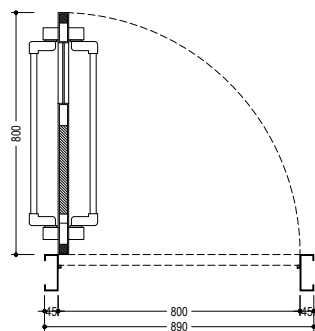


ARS-038
POT. A
SCALE
1:25

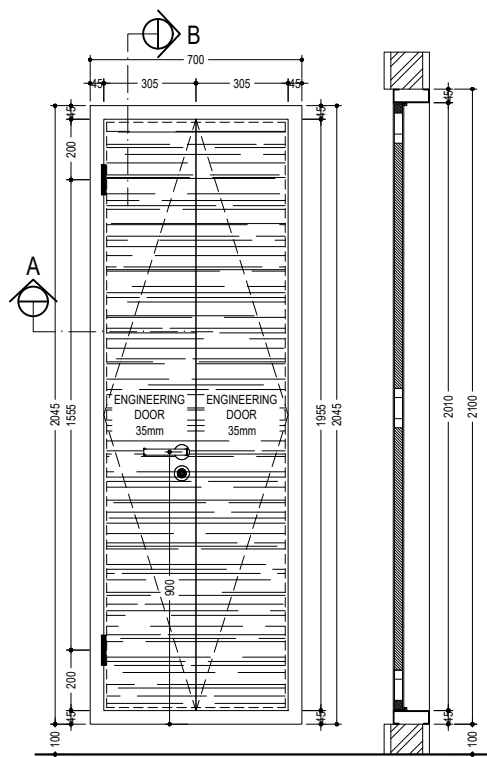


ARS-038
DETAIL PD-01
SCALE
1:25

ARS-038
POT. B
SCALE
1:25

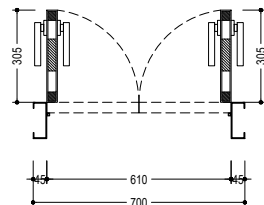


ARS-038
POT. A
SCALE
1:25

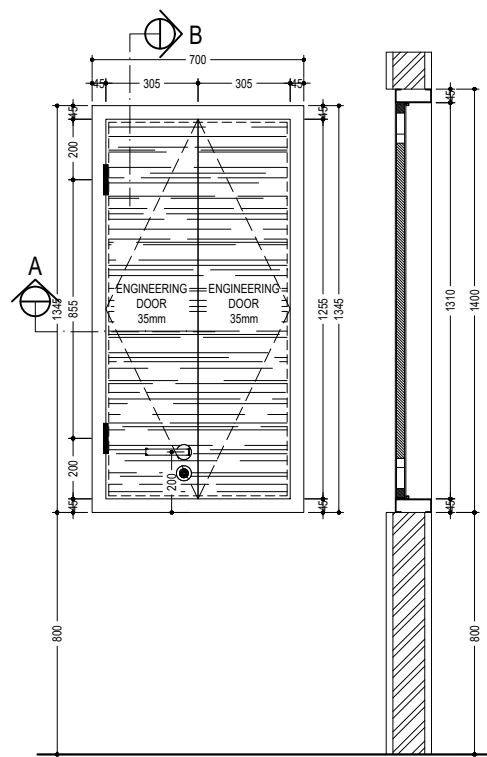

ARS-038
DETAIL PD-02
SCALE
1:25

ARS-038
POT. B
SCALE
1:25

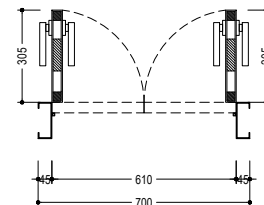

ARS-038
POT. A
SCALE
1:25

PINTU C-02 (PC-02)	
TYPE	: PINTU SWING
KUSEN	: MILD STEEL
DAUN	: PLAT SPHC 35 mm, GRILL PLAT STRIP 4 cm
POSISI	: LT-DAK
AKSESORIS	: HANDLE STAINLESS, ENGSEL PINTU STAINLESS, LOCKCASE CYLINDER, DOOR CLOSER
LOKASI	: PINGGIR LUAR

05 UNIT

PINTU C-03 (PC-03)	
TYPE	: PINTU EMERGENCY SWING
KUSEN	: MILD STEEL
DAUN	: MILD STEEL COLD ROLL SPCC 35 mm, KACA POLOS 5 mm
POSISI	: TANGGA DARURAT, ADMINISTRASI
AKSESORIS	: HANDLE STAINLESS, ENGSEL PINTU STAINLESS, LOCKCASE CYLINDER, DOOR CLOSER
LOKASI	: PINGGIR LUAR

07 UNIT

PINTU D-01 (PC-01)	
TYPE	: PINTU SHAFT
KUSEN	: ALUMINIUM 4" WARNA PUTIH
DAUN	: ENGINEERING DOOR 35 mm
POSISI	: SHAFT DAN JANITOR
AKSESORIS	: HANDLE STAINLESS, ENGSEL PINTU STAINLESS, LOCKCASE CYLINDER
LOKASI	: PINGGIR LUAR

22 UNIT

PINTU D-02 (PC-02)	
TYPE	: PINTU SHAFT
KUSEN	: ALUMINIUM 4" WARNA PUTIH
DAUN	: ENGINEERING DOOR 35 mm
POSISI	: SHAFT
AKSESORIS	: HANDLE STAINLESS, ENGSEL PINTU STAINLESS, LOCKCASE CYLINDER
LOKASI	: PINGGIR LUAR

24 UNIT



UNIVERSITAS HASANUDDIN
2026

PROYEK

PEMBANGUNAN
GEDUNG DEPARTEMEN
FORENSIK DAN MEDIKOLEGAL
UNIVERSITAS HASANUDDIN

DIPERIKSA

DIKETAHUI

DISETUJUI


KONSULTAN PERENCANA

PERENCANA	NAMA	PARAF
Arsitek		
Sipil		
MEP		

GAMBAR	SKALA
DETAIL PC-2, PC-3, PD-01, PD-02	1:25

REVISI	TANGGAL
R-05	24/01/25
NO. GAMBAR	JUM. GAMBAR

ARS-038 302

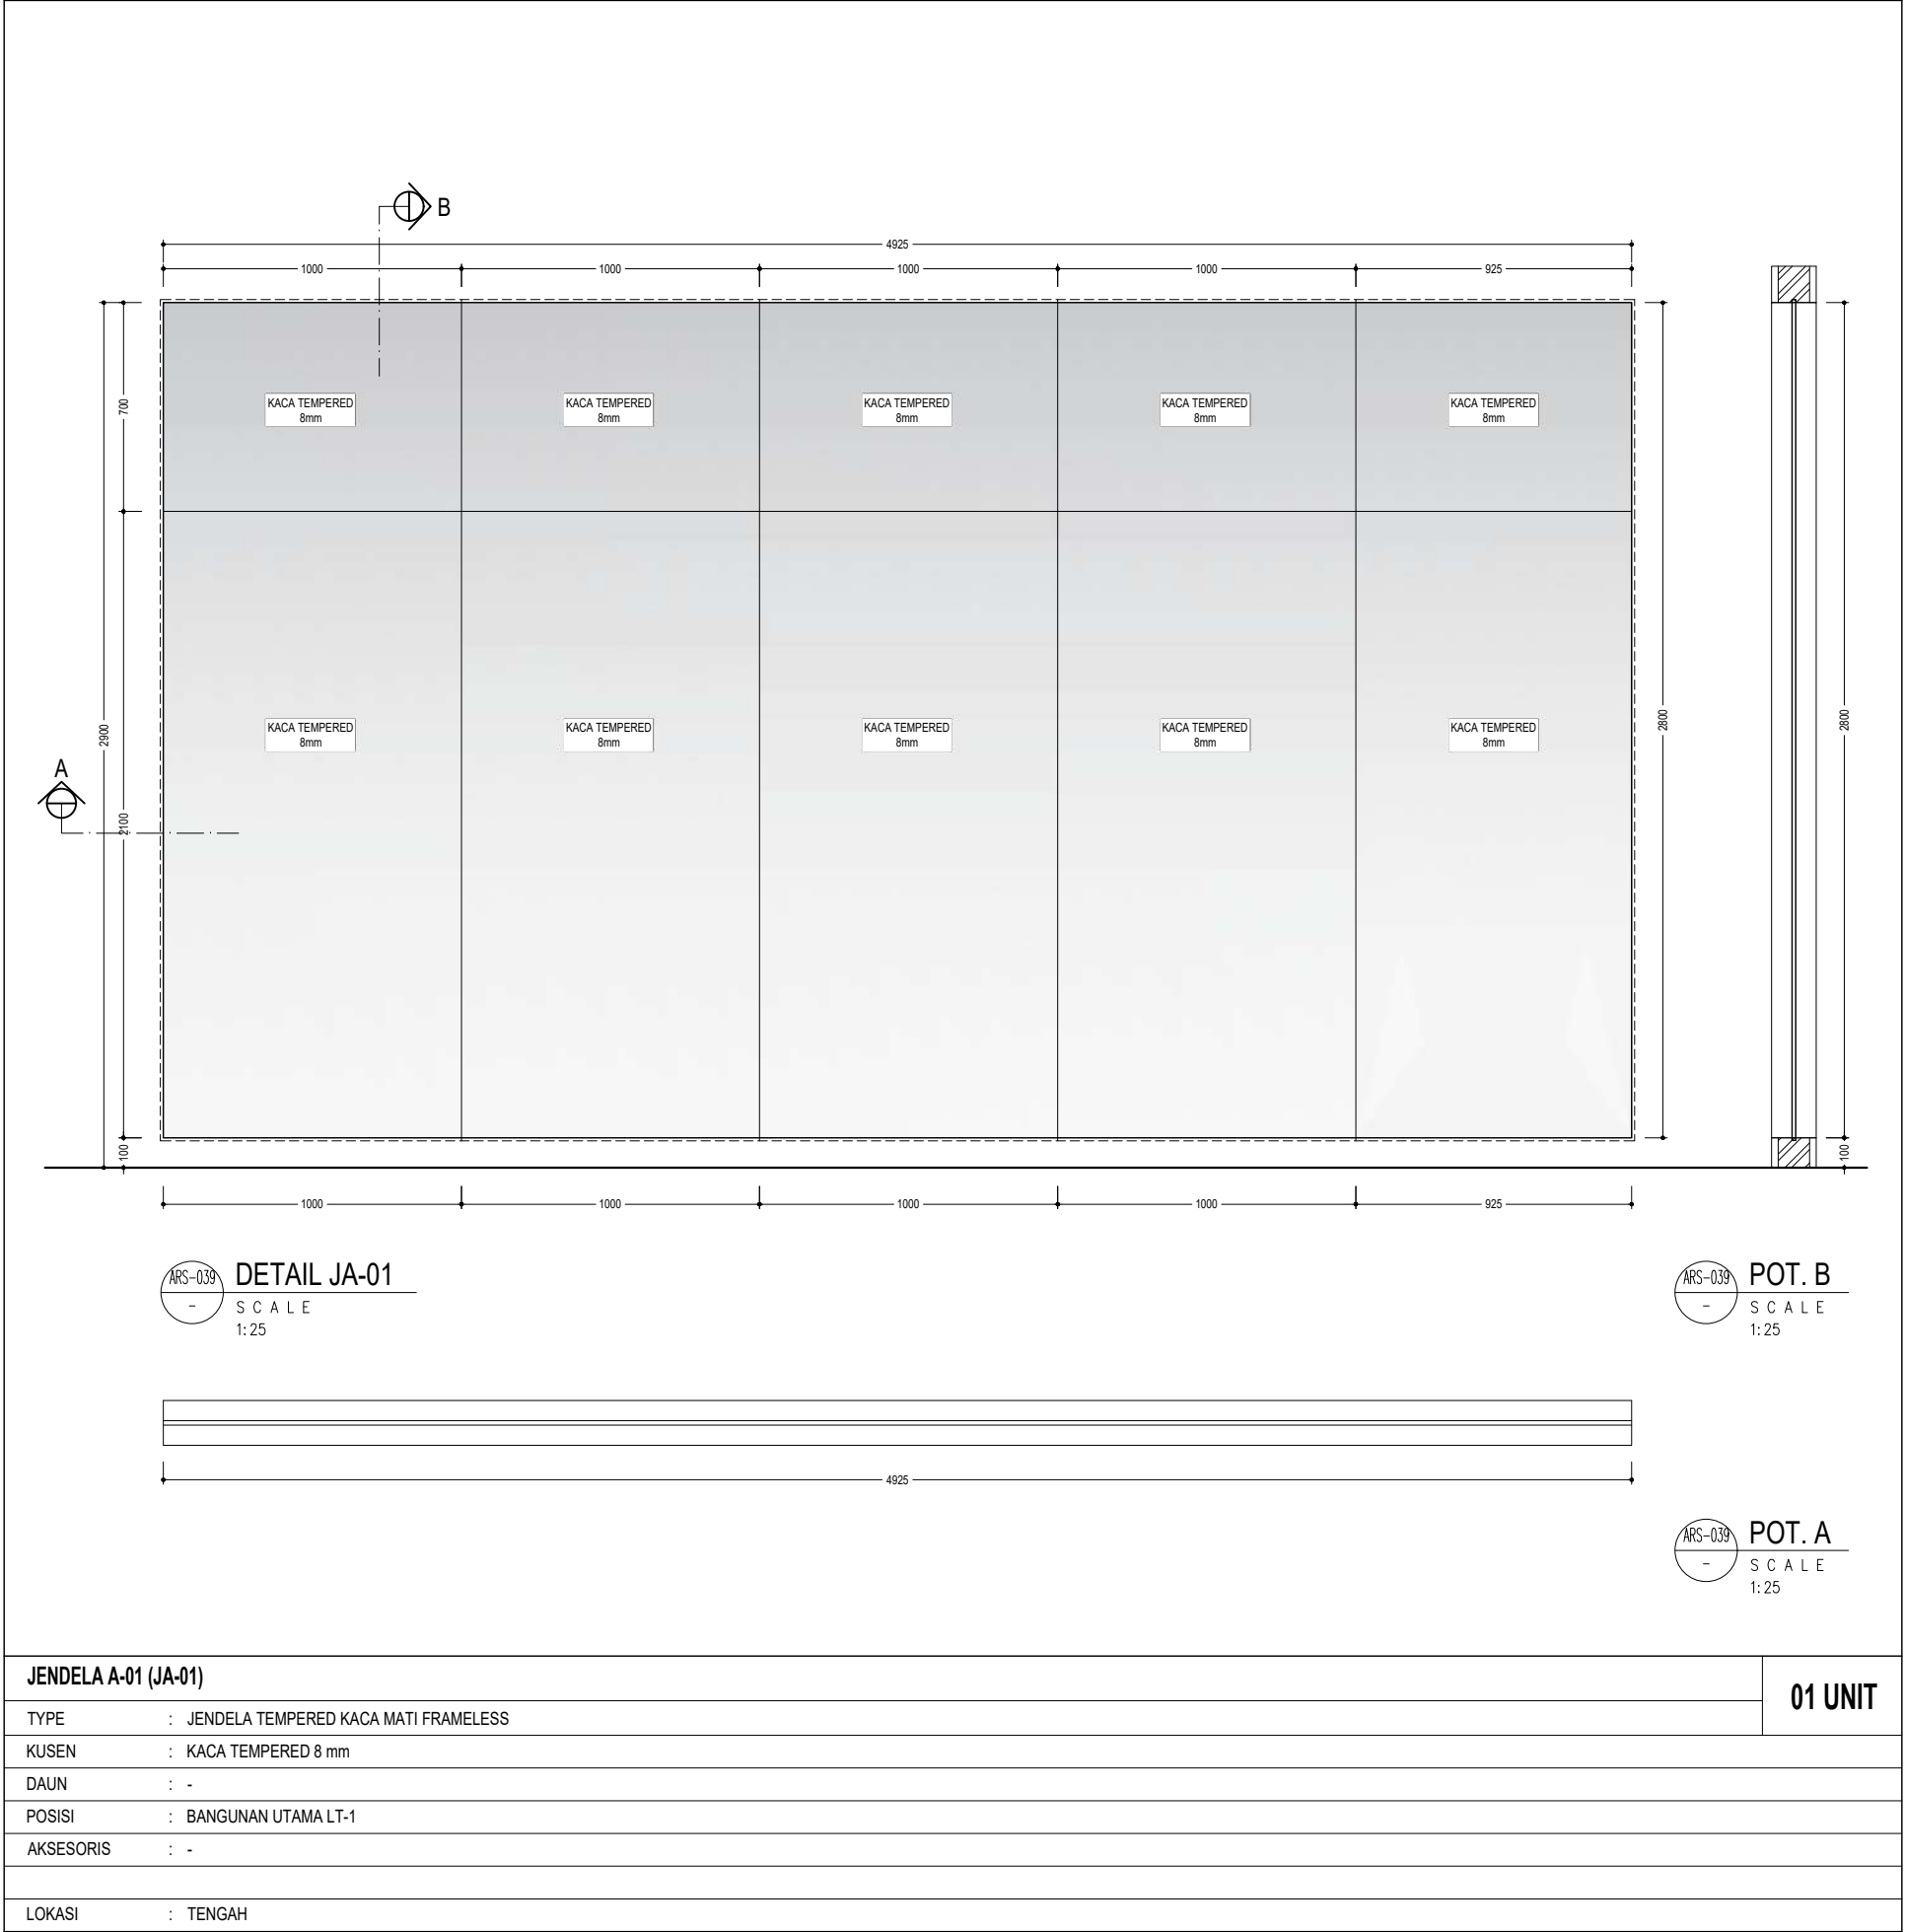



UNIVERSITAS HASANUDDIN
2026

PROYEK

PEMBANGUNAN
GEDUNG DEPARTEMEN
FORENSIK DAN MEDIKOLEGAL
UNIVERSITAS HASANUDDIN

DIPERIKSA

DIKETAHUI

DISETUJUI

KONSULTAN PERENCANA

PERENCANA	NAMA	PARAF
Arsitek		
Sipil		
MEP		

GAMBAR	SKALA
DETAIL JA-01	1:25

REVISI	TANGGAL
R-05	24/01/25

NO. GAMBAR	JUM. GAMBAR
ARS-039	302



UNIVERSITAS HASANUDDIN
2026

PROYEK

PEMBANGUNAN
GEDUNG DEPARTEMEN
FORENSIK DAN MEDIKOLEGAL
UNIVERSITAS HASANUDDIN

DIPERIKSA

DIKETAHUI

DISETUJUI

KONSULTAN PERENCANA


PERENCANA	NAMA	PARAF
Arsitek		
Sipil		
MEP		

GAMBAR	SKALA
DETAIL JA-02, JA-03	1:25

REVISI	TANGGAL
R-05	24/01/25
NO. GAMBAR	JUM. GAMBAR


ARS-040

302

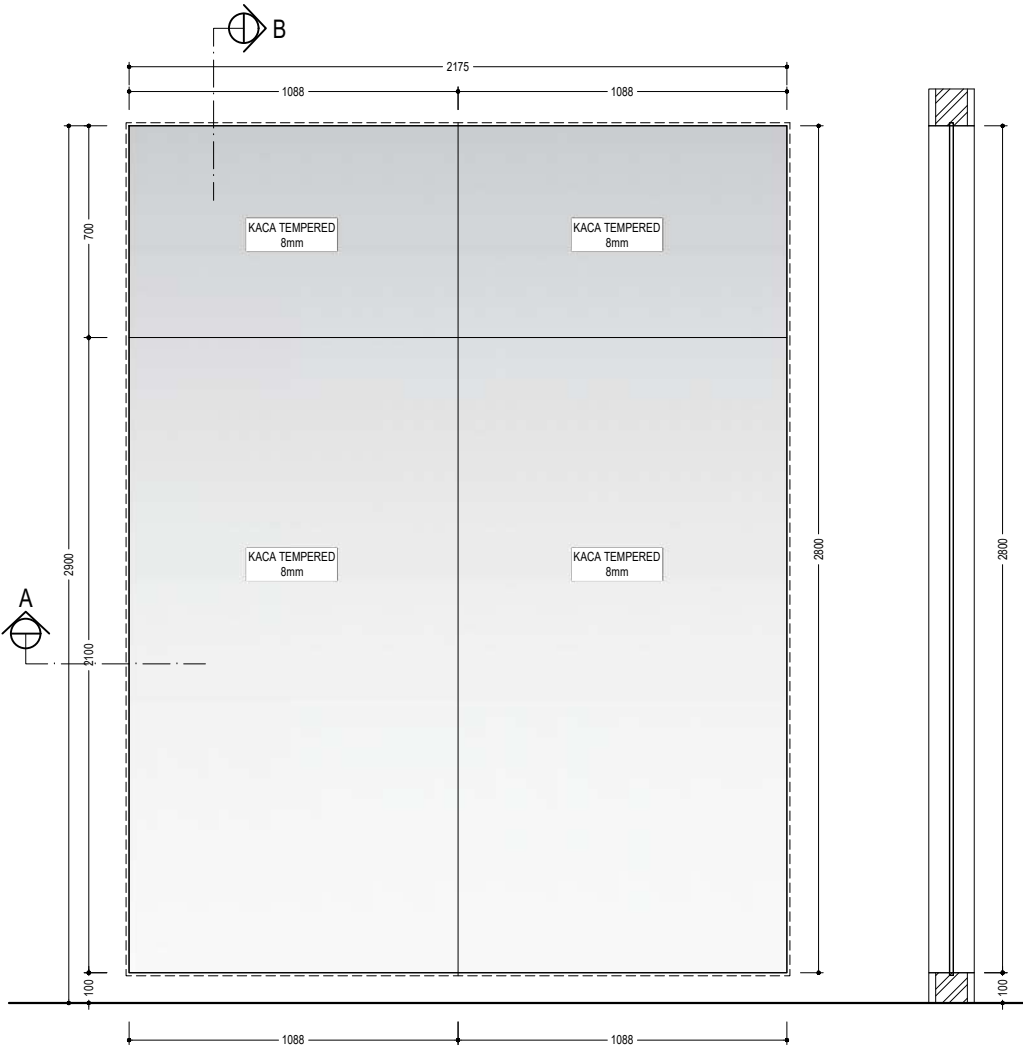


ARS-040
DETAIL JA-02
SCALE
1:25

ARS-040
POT. B
SCALE
1:25

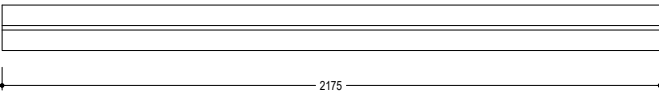


ARS-040
POT. A
SCALE
1:25

JENDELA A-02 (JA-02)	01 UNIT
TYPE : JENDELA TEMPERED KACA MATI FRAMELESS	
KUSEN : KACA TEMPERED 8 mm	
DAUN : -	
POSISI : BANGUNAN UTAMA LT-1	
AKSESORIS : -	
LOKASI : TENGAH	

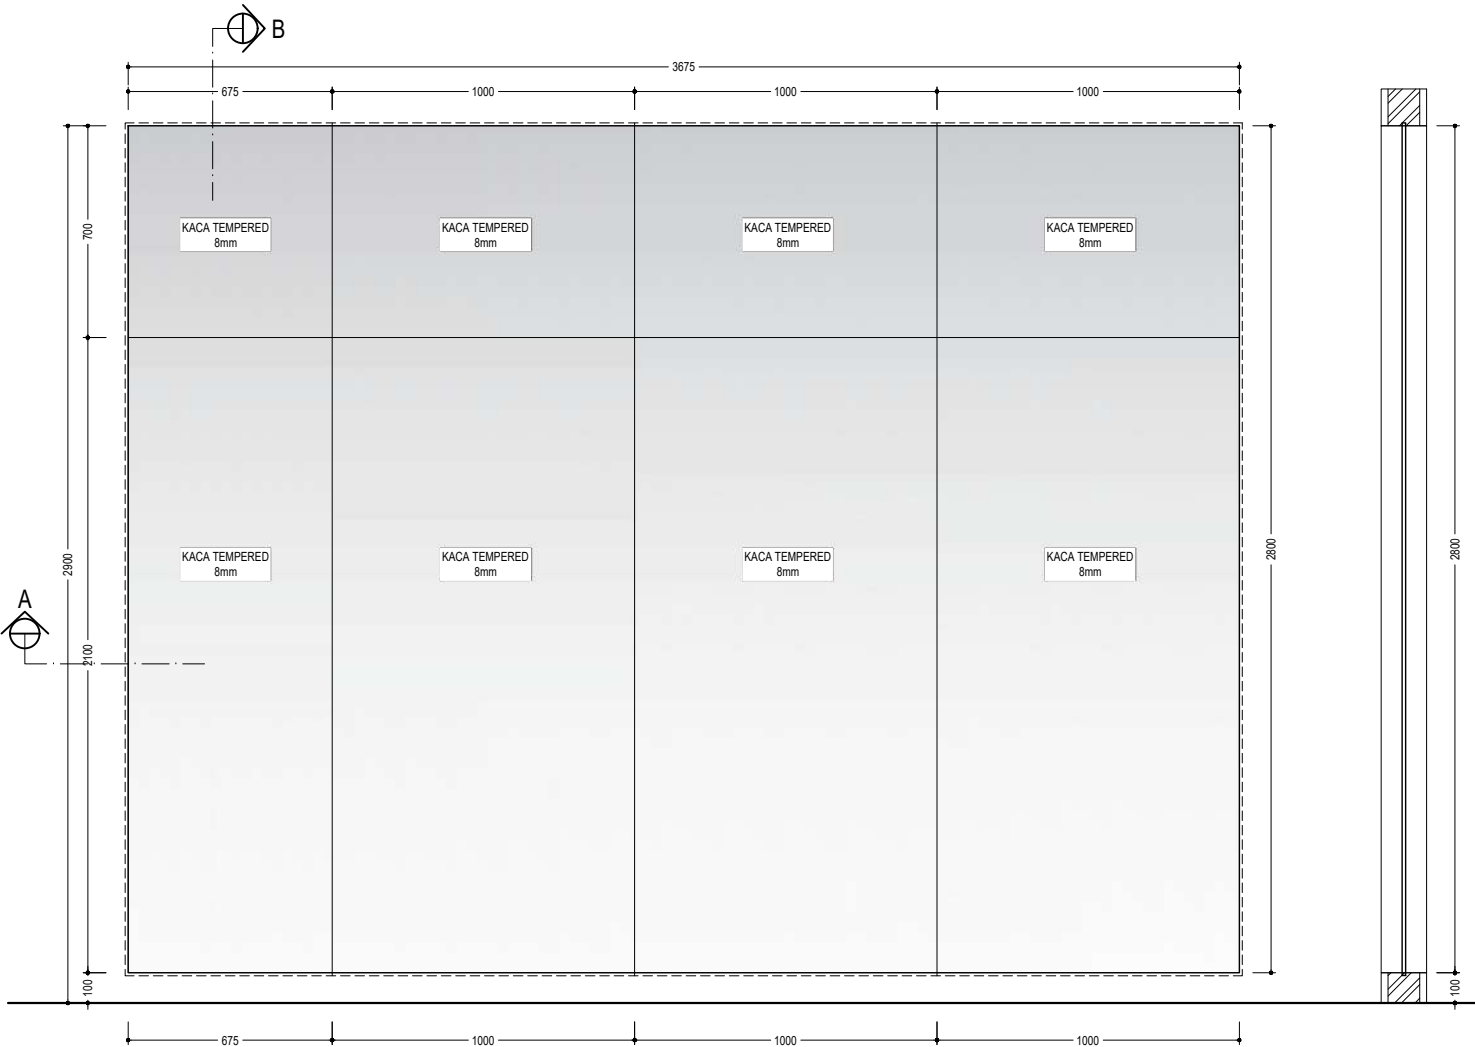

ARS-040
DETAIL JA-03
SCALE
1:25

ARS-040
POT. B
SCALE
1:25

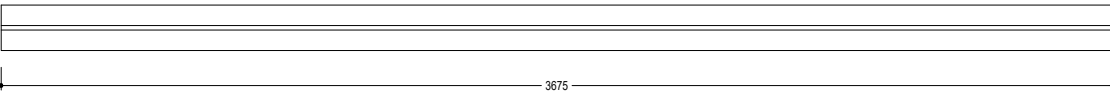

ARS-040
POT. A
SCALE
1:25

JENDELA A-03 (JA-03)	01 UNIT
TYPE : JENDELA TEMPERED KACA MATI FRAMELESS	
KUSEN : KACA TEMPERED 8 mm	
DAUN : -	
POSISI : BANGUNAN UTAMA LT-1	
AKSESORIS : -	
LOKASI : TENGAH	



UNIVERSITAS HASANUDDIN
2026

PROYEK

PEMBANGUNAN
GEDUNG DEPARTEMEN
FORENSIK DAN MEDIKOLEGAL
UNIVERSITAS HASANUDDIN

DIPERIKSA

DIKETAHUI

DISETUJUI

KONSULTAN PERENCANA

PERENCANA	NAMA	PARAF
Arsitek		
Sipil		
MEP		


GAMBAR	SKALA
DETAIL JA-04, JA-05	1:25

REVISI	TANGGAL
R-05	24/01/25

NO. GAMBAR	JUM. GAMBAR
------------	-------------

ARS-041

302

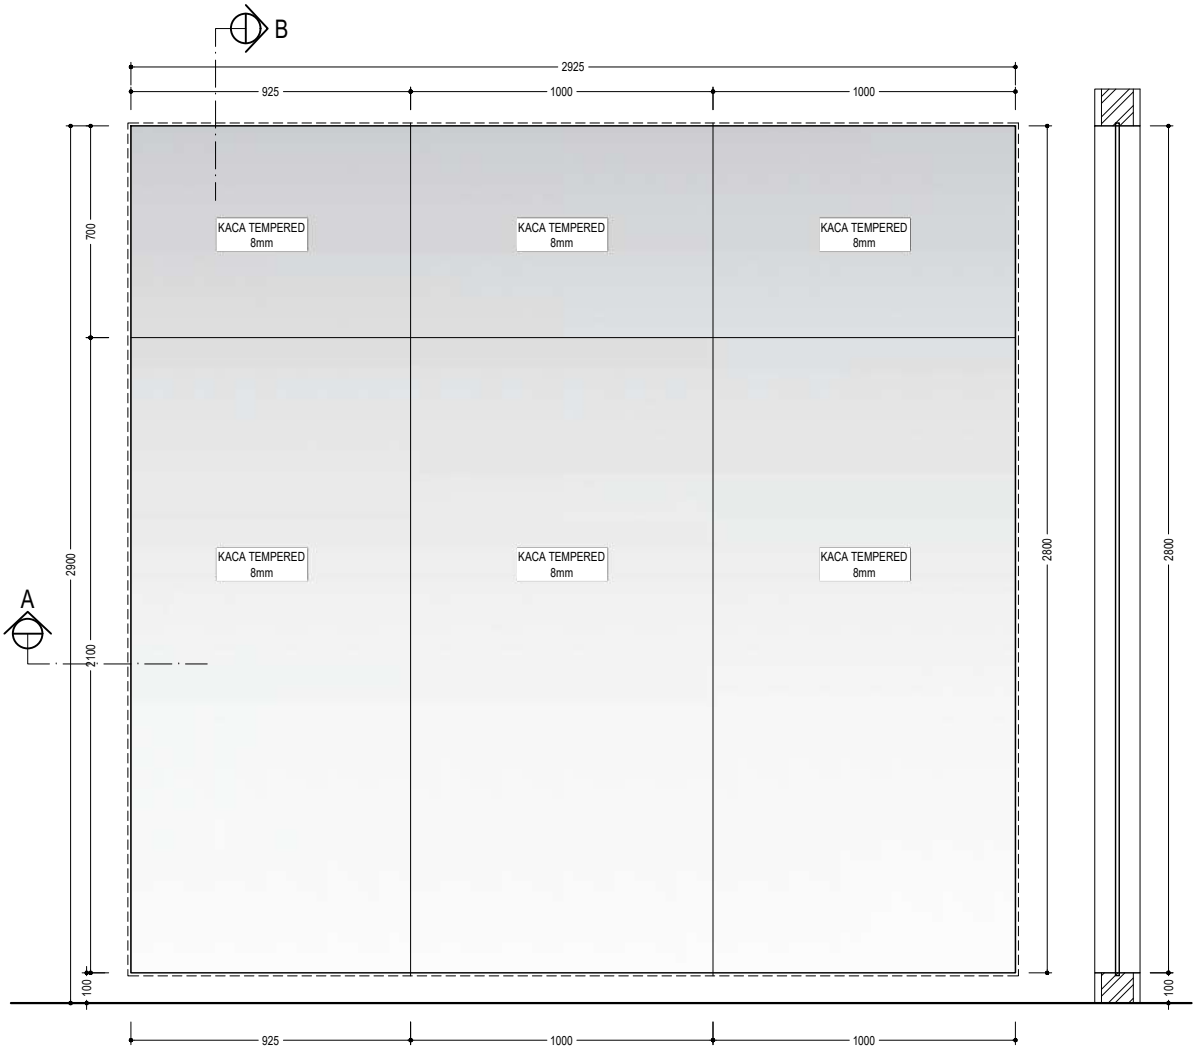


ARS-041
DETAIL JA-04
SCALE
1:25

ARS-041
POT. B
SCALE
1:25

ARS-041
POT. A
SCALE
1:25

JENDELA A-04 (JA-04)		04 UNIT
TYPE	: JENDELA TEMPERED KACA MATI FRAMELESS	
KUSEN	: KACA TEMPERED 8 mm	
DAUN	: -	
POSISI	: BANGUNAN UTAMA LT-1	
AKSESORIS	: -	
LOKASI : TENGAH		

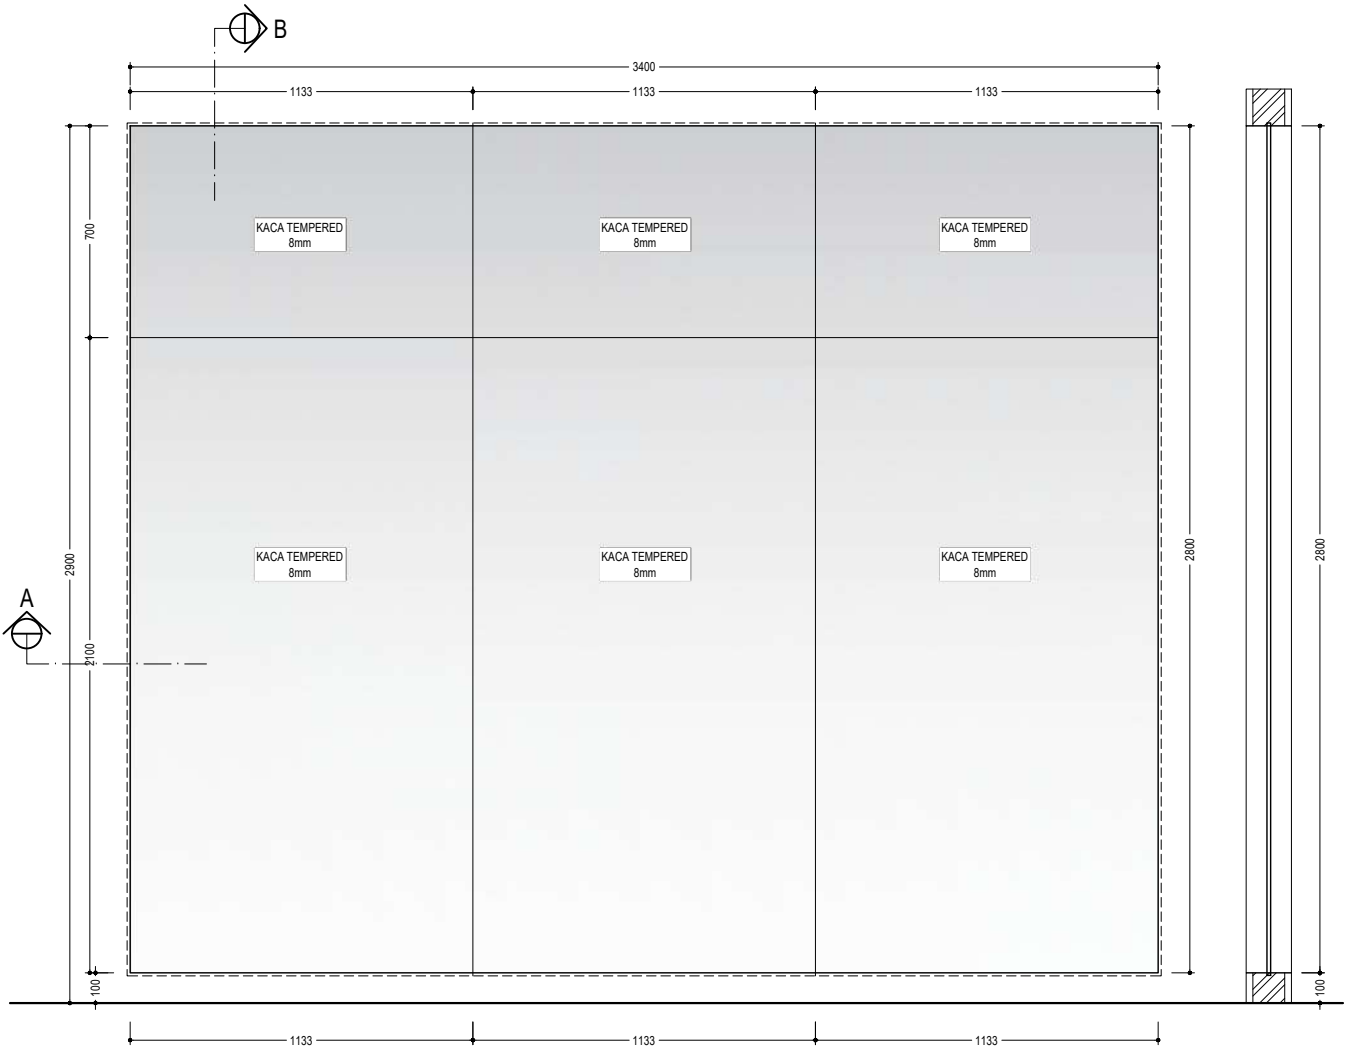

ARS-041
DETAIL JA-05
SCALE
1:25

ARS-041
POT. B
SCALE
1:25

ARS-041
POT. A
SCALE
1:25

JENDELA A-05 (JA-05)		02 UNIT
TYPE	: JENDELA TEMPERED KACA MATI FRAMELESS	
KUSEN	: KACA TEMPERED 8 mm	
DAUN	: -	
POSISI	: BANGUNAN UTAMA LT-1	
AKSESORIS	: -	
LOKASI : TENGAH		



UNIVERSITAS HASANUDDIN
2026

PROYEK

PEMBANGUNAN
GEDUNG DEPARTEMEN
FORENSIK DAN MEDIKOLEGAL
UNIVERSITAS HASANUDDIN

DIPERIKSA

DIKETAHUI

DISETUJUI

KONSULTAN PERENCANA


PERENCANA	NAMA	PARAF
Arsitek		
Sipil		
MEP		

GAMBAR	SKALA
DETAIL JA-06	1:25

REVISI	TANGGAL
R-05	24/01/25
NO. GAMBAR	JUM. GAMBAR

ARS-042

302

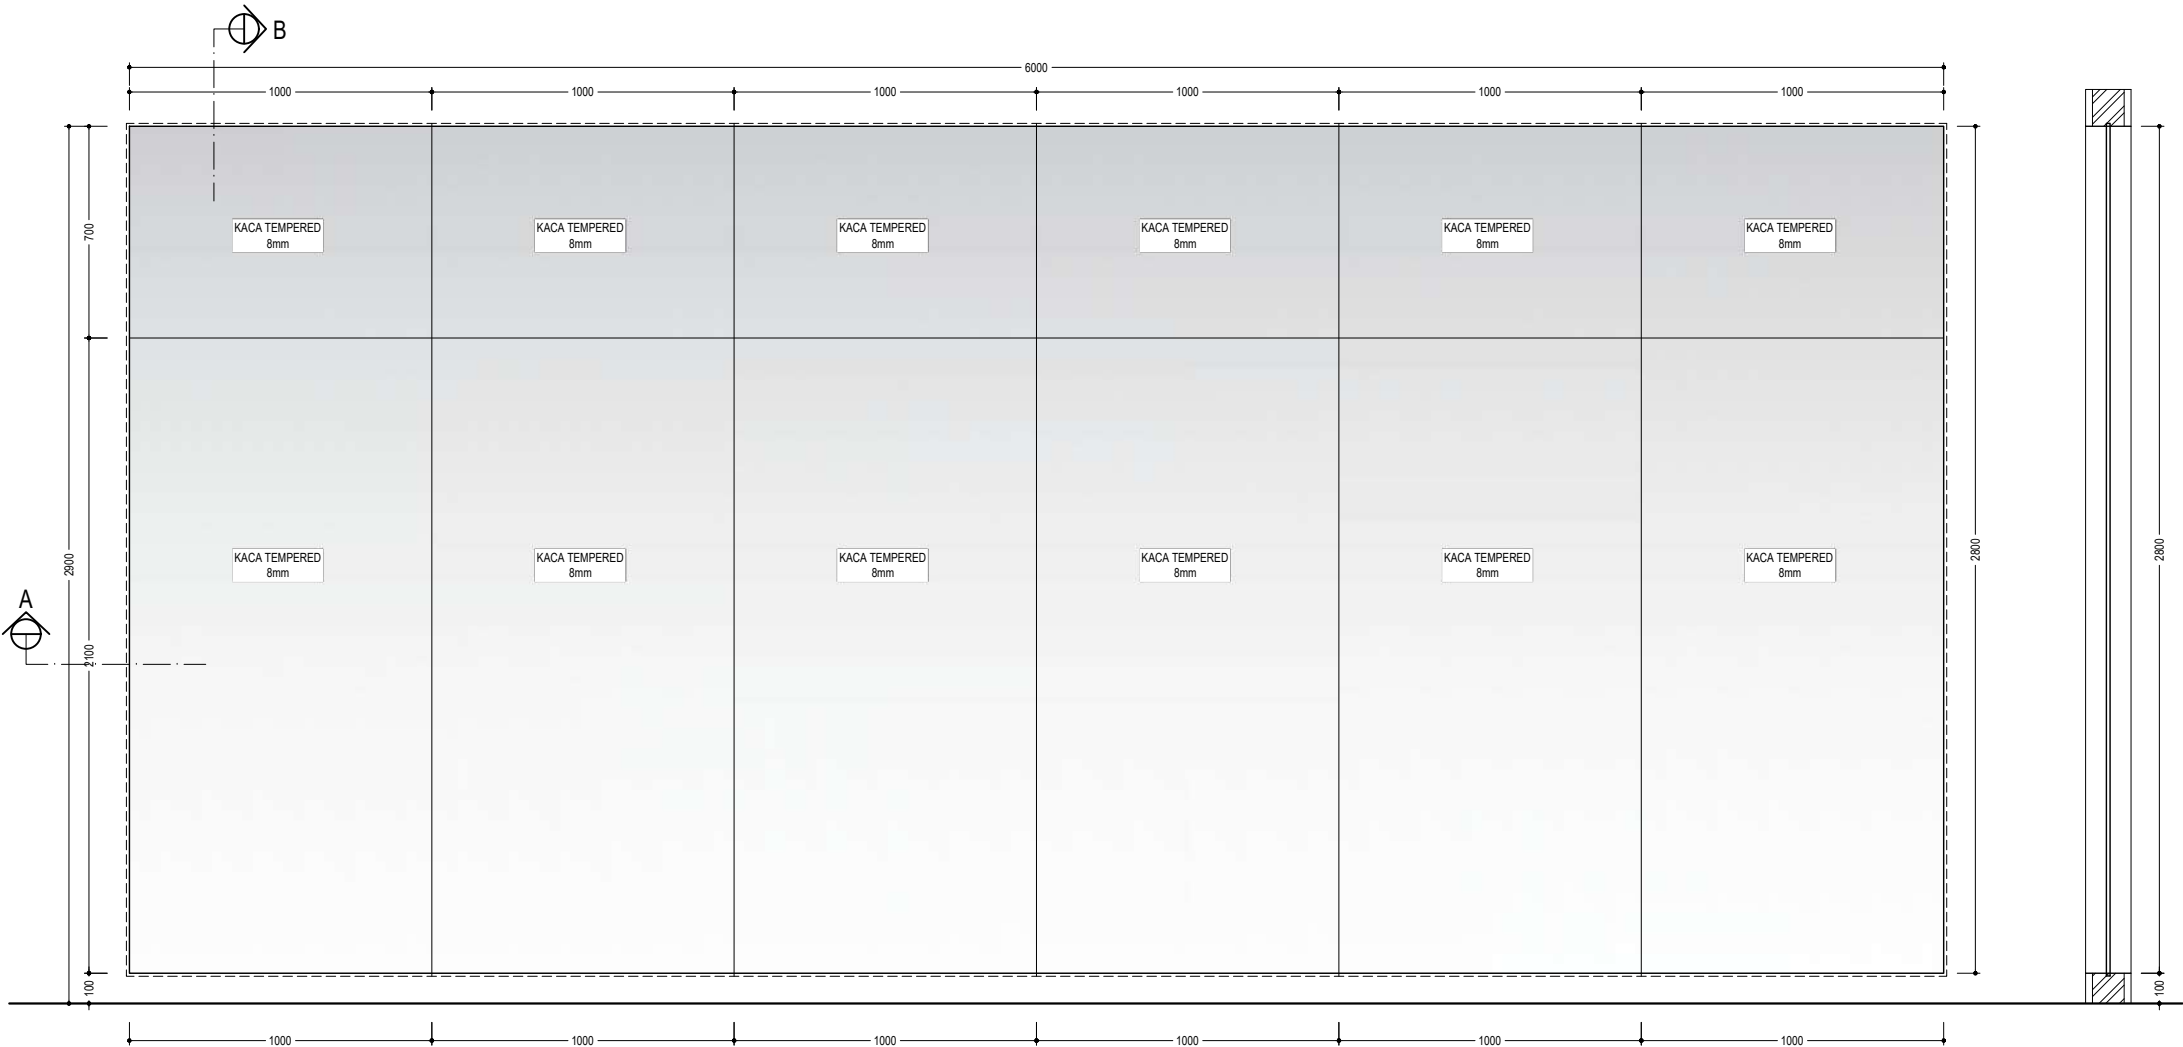

ARS-042
DETAIL JA-06
SCALE
1:25

ARS-042
POT. B
SCALE
1:25

ARS-042
POT. A
SCALE
1:25

JENDELA A-06 (JA-06)

TYPE	: JENDELA TEMPERED KACA MATI FRAMELESS
KUSEN	: KACA TEMPERED 8 mm
DAUN	: -
POSISI	: LT-1
AKSESORIS	: -
LOKASI	: TENGAH

02 UNIT



UNIVERSITAS HASANUDDIN
2026

PROYEK

PEMBANGUNAN
GEDUNG DEPARTEMEN
FORENSIK DAN MEDIKOLEGAL
UNIVERSITAS HASANUDDIN

DIPERIKSA

DIKETAHUI

DISETUJUI

KONSULTAN PERENCANA


PERENCANA	NAMA	PARAF
Arsitek		
Sipil		
MEP		

GAMBAR	SKALA
DETAIL JA-07, JB-01	1:25


REVISI	TANGGAL
R-05	24/01/25
NO. GAMBAR	JUM. GAMBAR

ARS-043

302

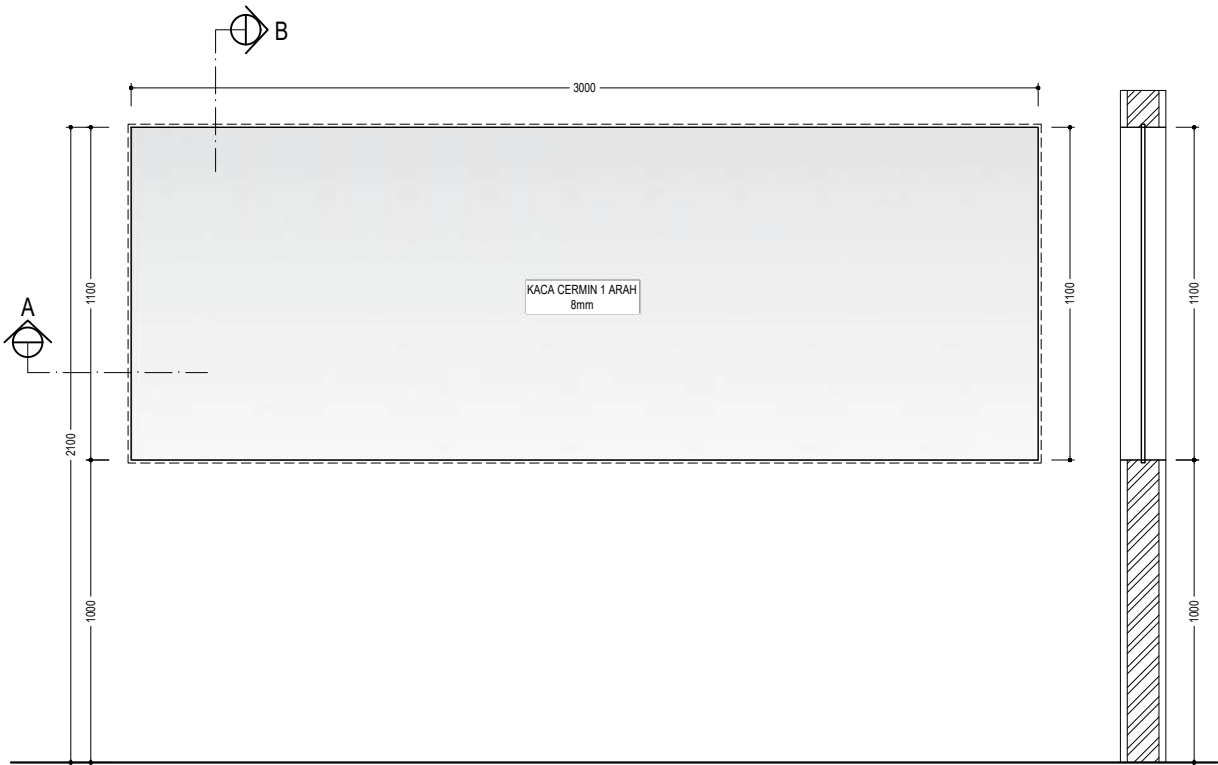

ARS-043
-
DETAIL JA-07
SCALE
1:25

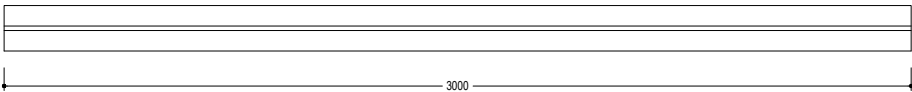

ARS-043
-
POT. B
SCALE
1:25


ARS-043
-
POT. A
SCALE
1:25

JENDELA A-07 (JA-07)


TYPE	: JENDELA CERMIN 1 ARAH KACA MATI FRAMELESS
KUSEN	: KACA CERMIN 1 ARAH 8 mm
DAUN	: -
POSISI	: BANGUNAN UTAMA LT-1
AKSESORIS	: -

LOKASI : TENGAH

01 UNIT

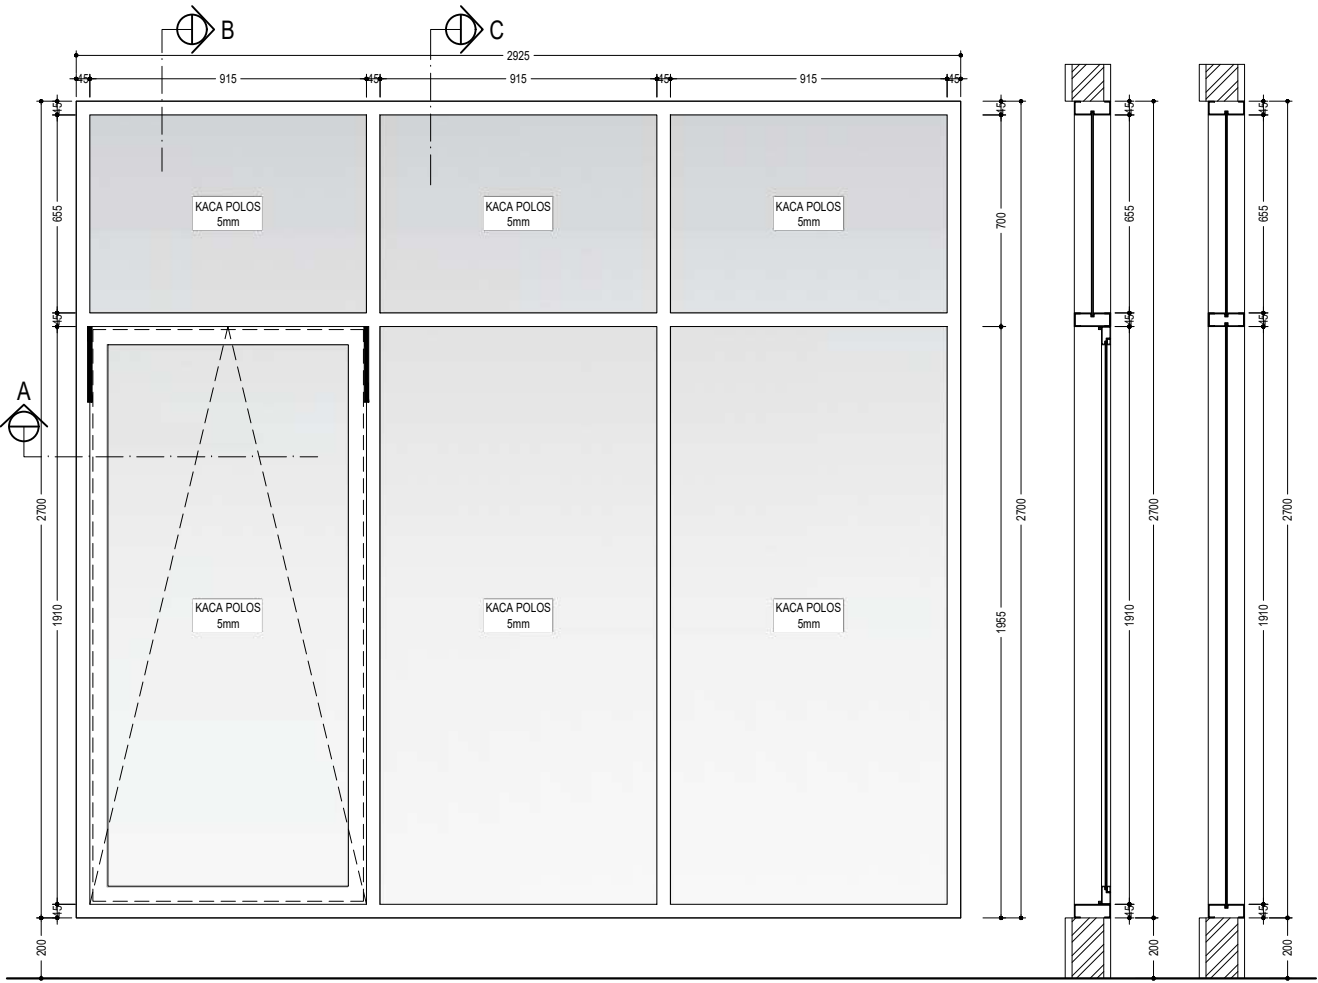

ARS-043
-
DETAIL JB-01
SCALE
1:25

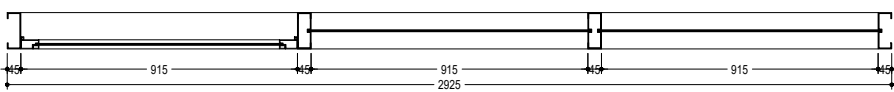

ARS-043
-
POT. B
SCALE
1:25

ARS-043
-
POT. C
SCALE
1:25

ARS-043
-
POT. A
SCALE
1:25

JENDELA B-01 (JB-01)

TYPE	: JENDELA SWING DAN JENDELA KACA MATI
KUSEN	: ALUMINIUM 4" WARNA PUTIH, KACA POLOS 5 mm
DAUN	: ALUMINIUM 4" WARNA PUTIH, KACA POLOS 5 mm
POSISI	: LT-2, LT-3
AKSESORIS	: CATHMENT 12", HANDLE LOCK JENDELA

LOKASI : PINGGIR LUAR

48 UNIT



UNIVERSITAS HASANUDDIN
2026

PROYEK

PEMBANGUNAN
GEDUNG DEPARTEMEN
FORENSIK DAN MEDIKOLEGAL
UNIVERSITAS HASANUDDIN

DIPERIKSA

DIKETAHUI

DISETUJUI

KONSULTAN PERENCANA


PERENCANA	NAMA	PARAF
Arsitek		
Sipil		
MEP		

GAMBAR	SKALA
DETAIL JB-02	1:25

REVISI	TANGGAL
R-05	24/01/25
NO. GAMBAR	JUM. GAMBAR

ARS-044

302

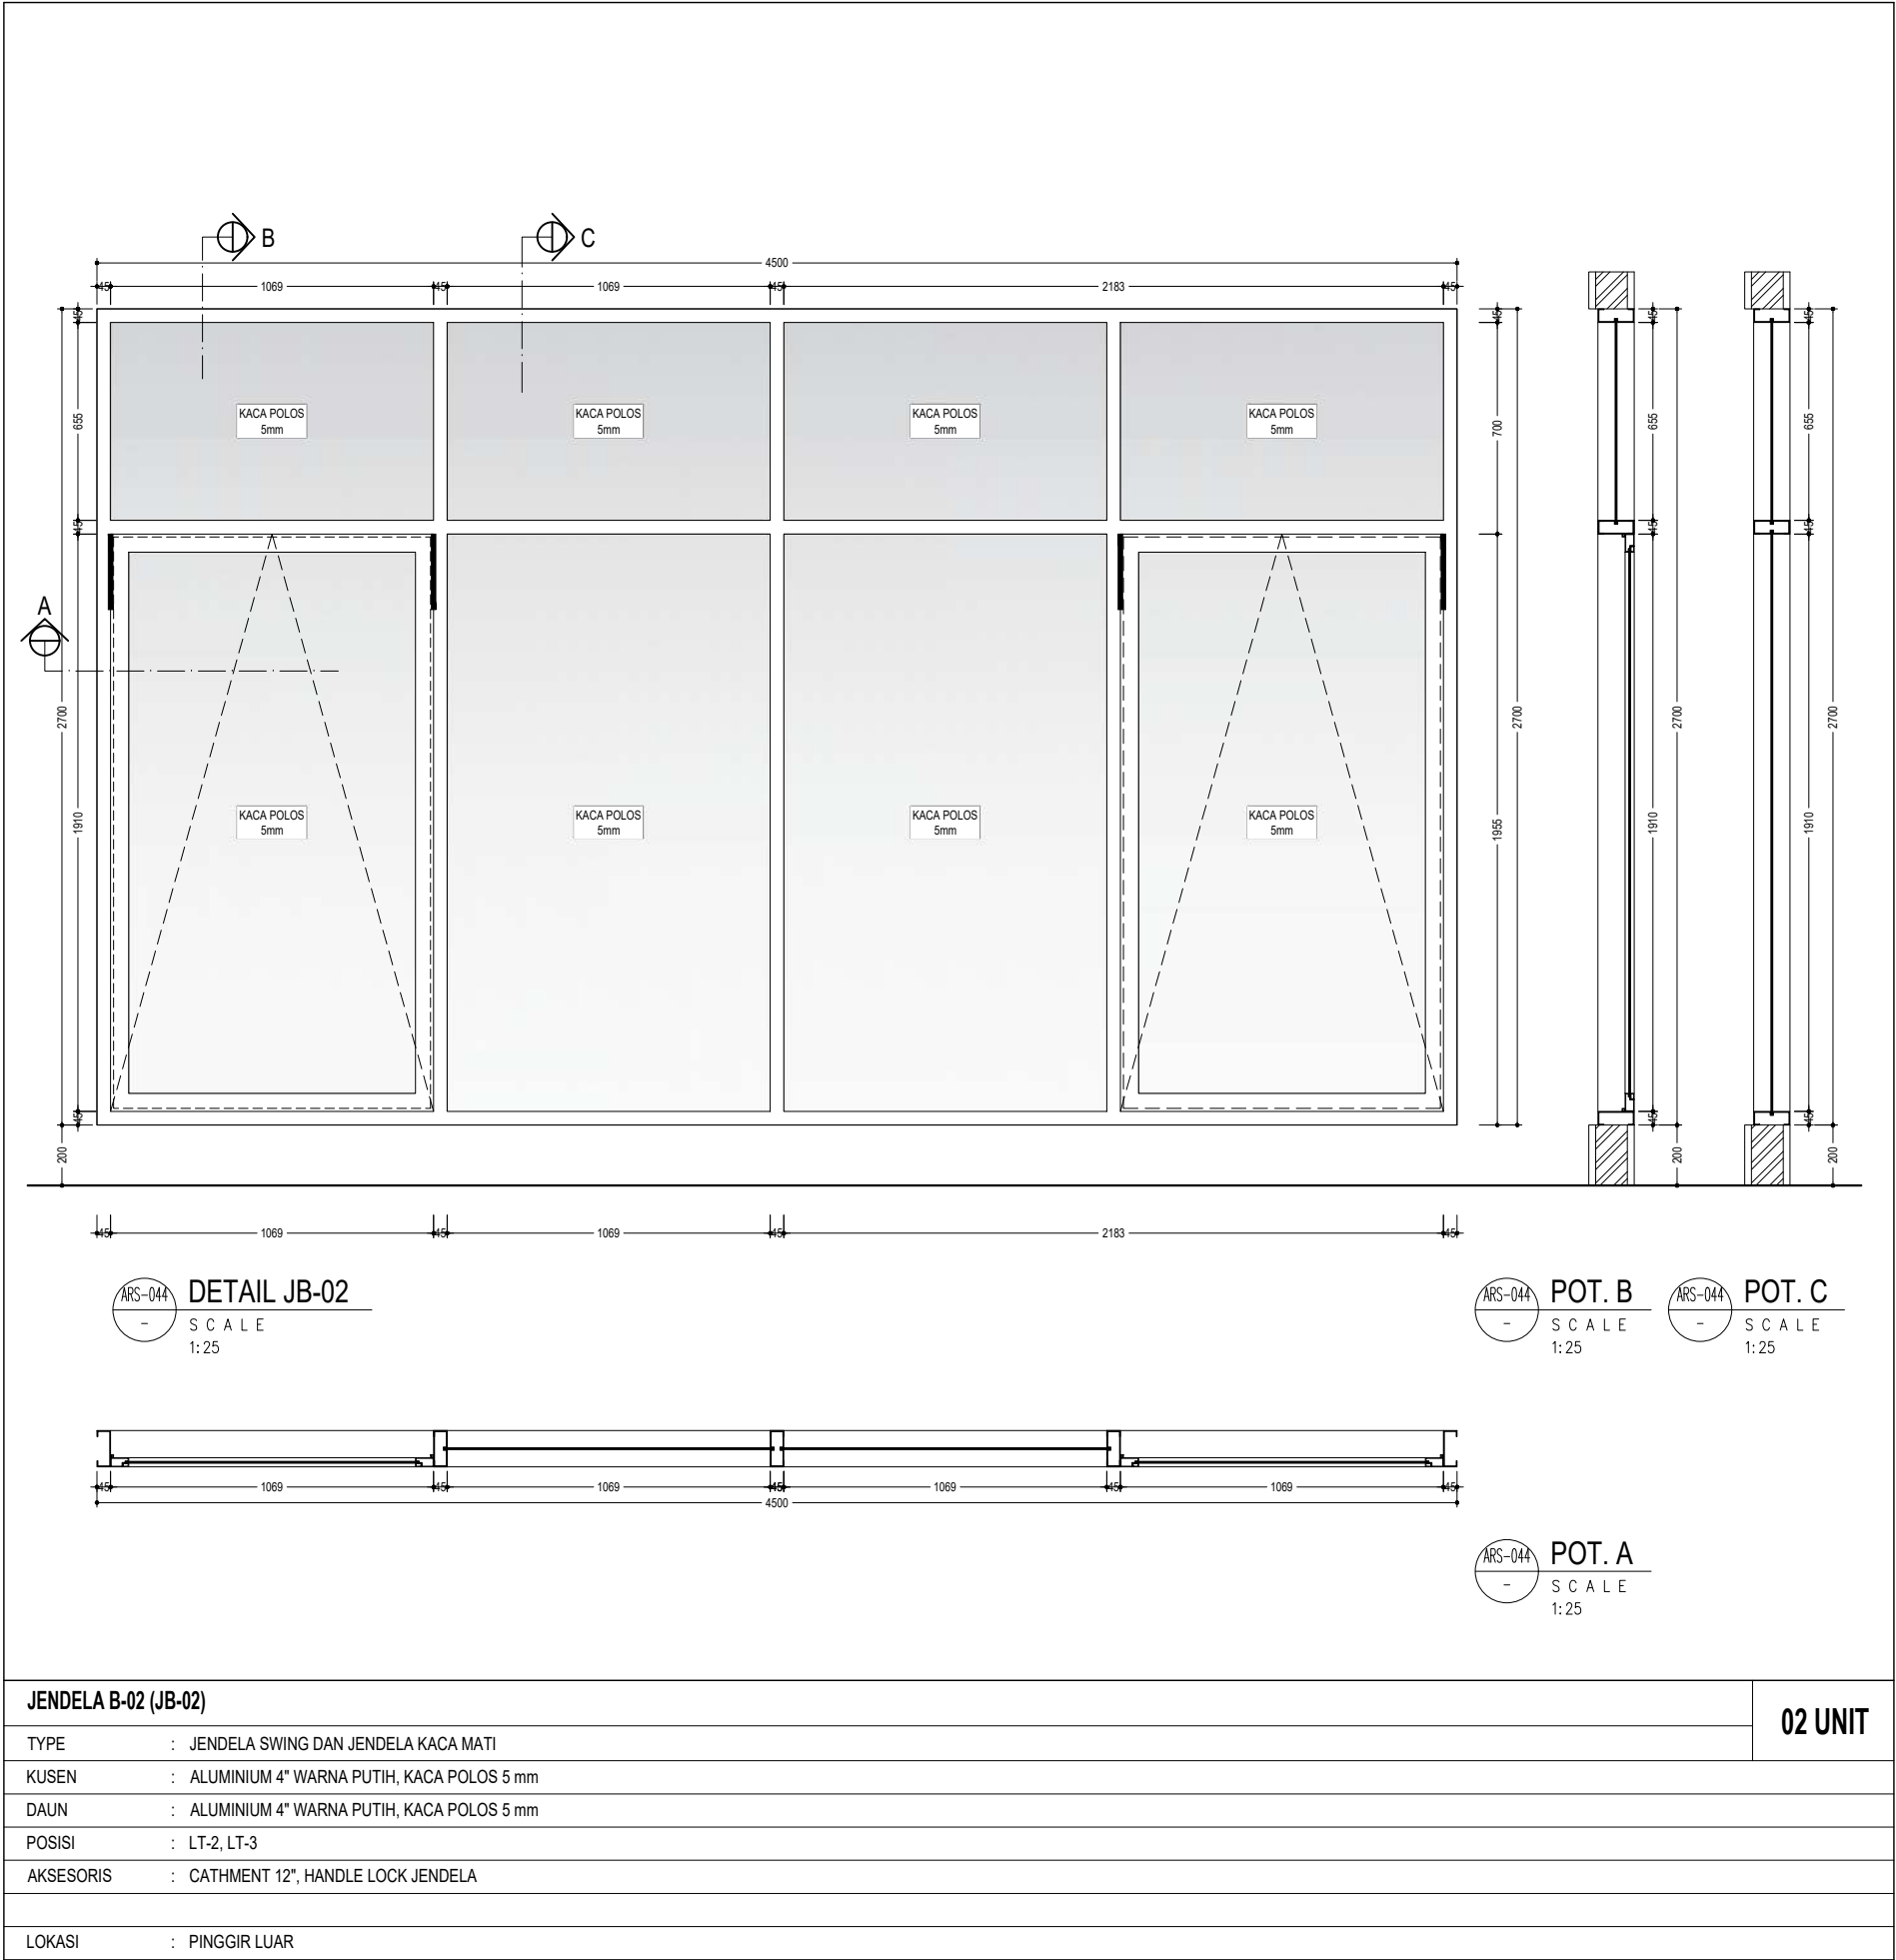



UNIVERSITAS HASANUDDIN
2026

PROYEK

PEMBANGUNAN
GEDUNG DEPARTEMEN
FORENSIK DAN MEDIKOLEGAL
UNIVERSITAS HASANUDDIN

DIPERIKSA

DIKETAHUI

DISETUJUI

KONSULTAN PERENCANA


PERENCANA	NAMA	PARAF
Arsitek		
Sipil		
MEP		

GAMBAR	SKALA
DETAIL JB-03	1:25

REVISI	TANGGAL
R-05	24/01/25
NO. GAMBAR	JUM. GAMBAR

ARS-045

302

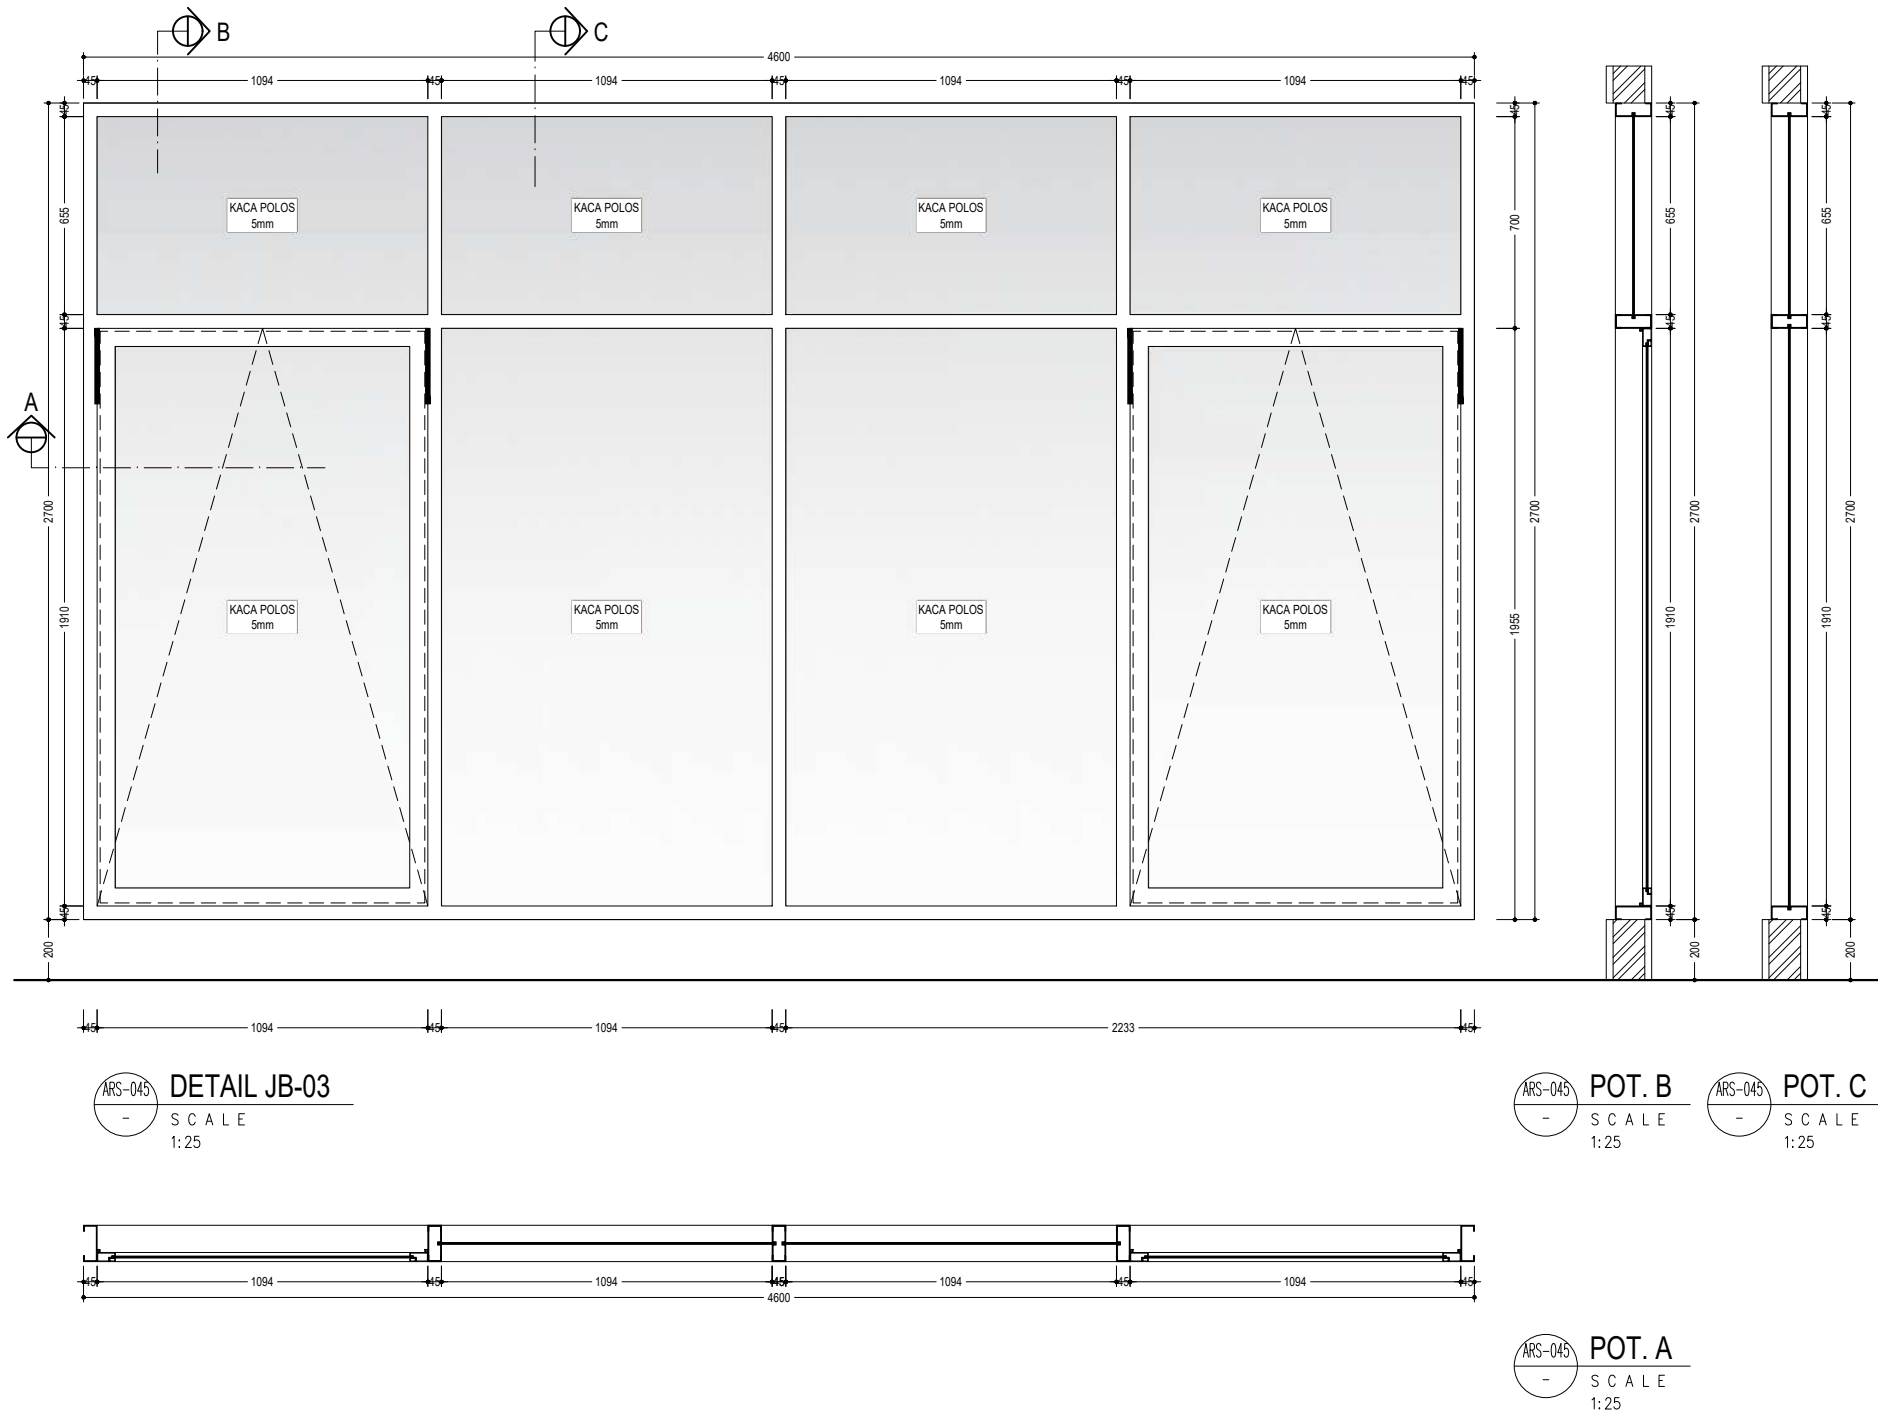

JENDELA B-03 (JB-03)		04 UNIT
TYPE	: JENDELA SWING DAN JENDELA KACA MATI	
KUSEN	: ALUMINIUM 4" WARNA PUTIH, KACA POLOS 5 mm	
DAUN	: ALUMINIUM 4" WARNA PUTIH, KACA POLOS 5 mm	
POSISI	: JEMBATAN LT-2	
AKSESORIS	: CATHMENT 12", HANDLE LOCK JENDELA	
LOKASI : PINGGIR LUAR		



UNIVERSITAS HASANUDDIN
2026

PROYEK

PEMBANGUNAN
GEDUNG DEPARTEMEN
FORENSIK DAN MEDIKOLEGAL
UNIVERSITAS HASANUDDIN

DIPERIKSA

DIKETAHUI

DISETUJUI

KONSULTAN PERENCANA


PERENCANA	NAMA	PARAF
Arsitek		
Sipil		
MEP		

GAMBAR	SKALA
DETAIL JB-06, JB-07	1:25

REVISI	TANGGAL
R-05	24/01/25
NO. GAMBAR	JUM. GAMBAR


ARS-047

302

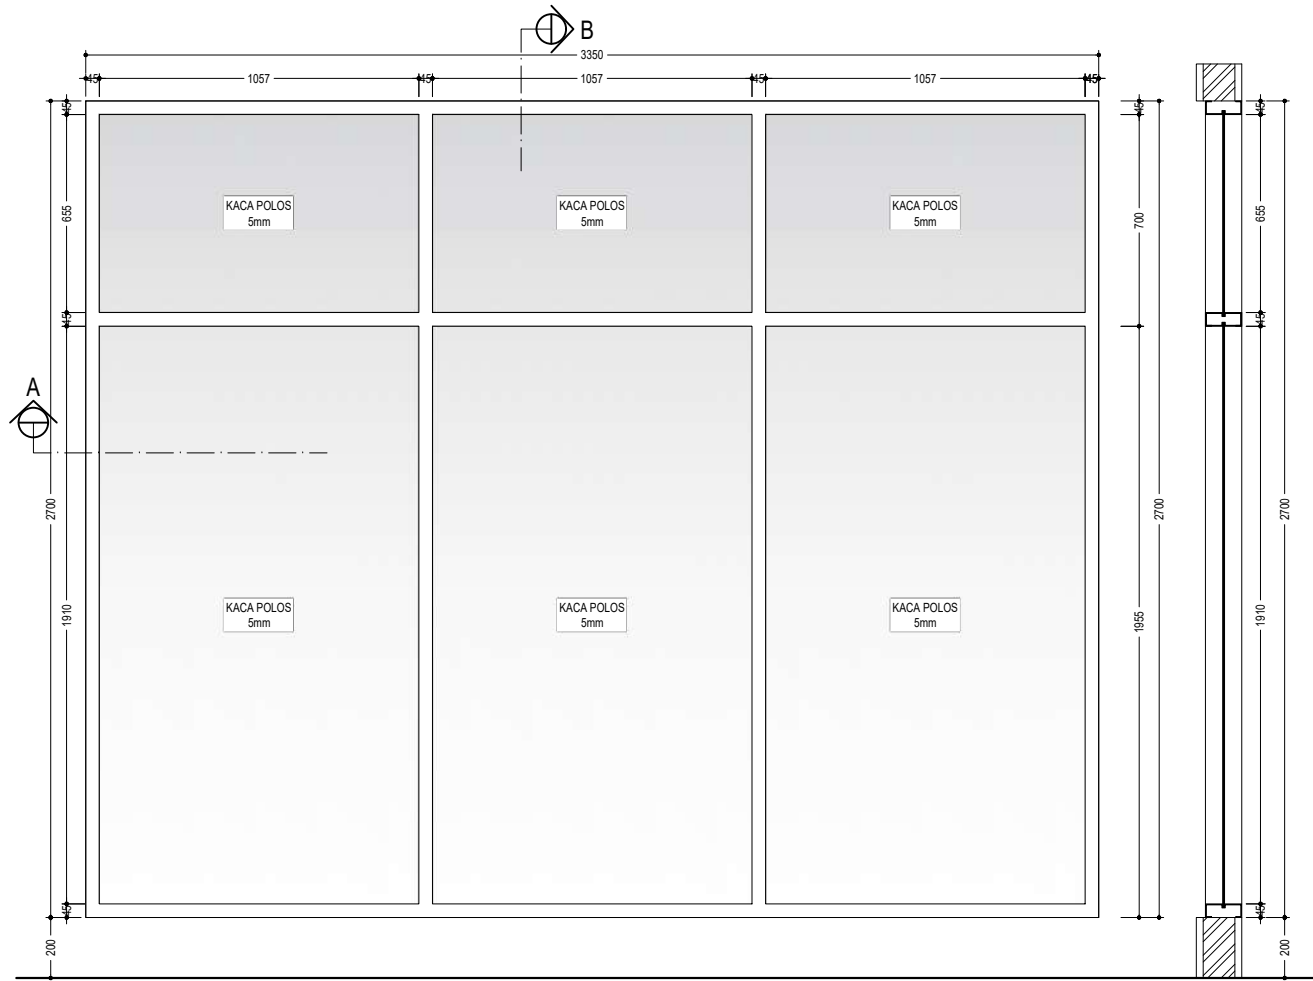


ARS-047
-
DETAIL JB-06
SCALE
1:25

ARS-047
-
POT. B
SCALE
1:25

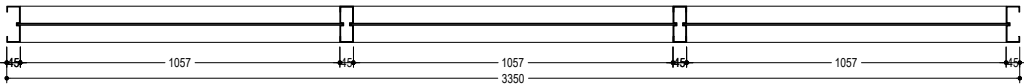


ARS-047
-
POT. A
SCALE
1:25

JENDELA B-06 (JB-06)		01 UNIT
TYPE	: JENDELA SWING DAN JENDELA KACA MATI	
KUSEN	: ALUMINIUM 4" WARNA PUTIH, KACA POLOS 5 mm	
DAUN	: -	
POSISI	: BANGUNAN RUMAH DUKA LT-3	
AKSESORIS	: -	
LOKASI	: PINGGIR LUAR	

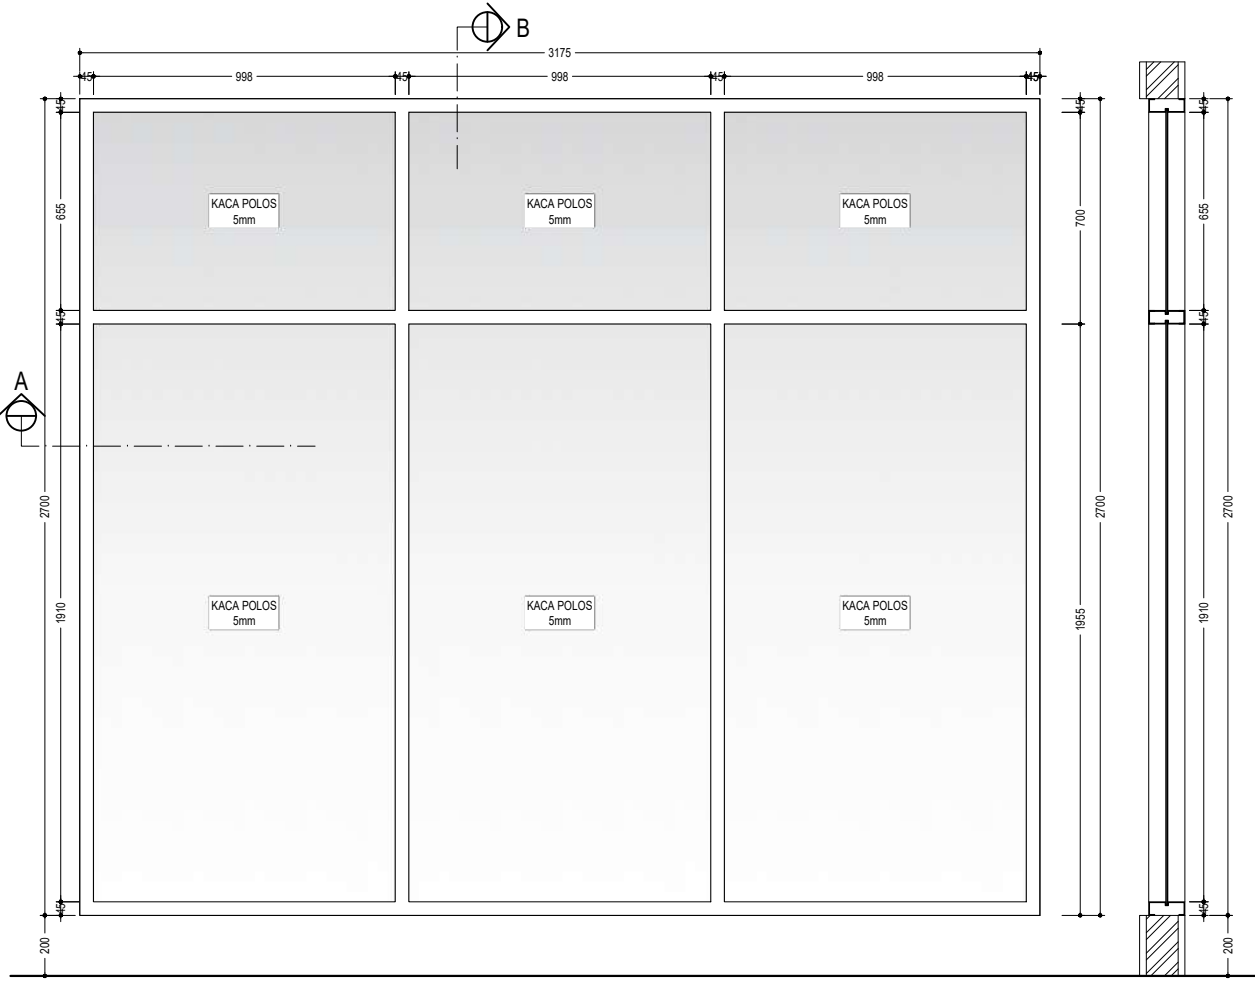


ARS-047
-
DETAIL JB-07
SCALE
1:25

ARS-047
-
POT. B
SCALE
1:25

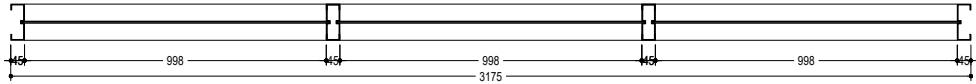


ARS-047
-
POT. A
SCALE
1:25

JENDELA B-07 (JB-07)		02 UNIT
TYPE	: JENDELA SWING DAN JENDELA KACA MATI	
KUSEN	: ALUMINIUM 4" WARNA PUTIH, KACA POLOS 5 mm	
DAUN	: -	
POSISI	: BANGUNAN RUMAH DUKA LT-2, LT-3	
AKSESORIS	: -	
LOKASI	: PINGGIR LUAR	

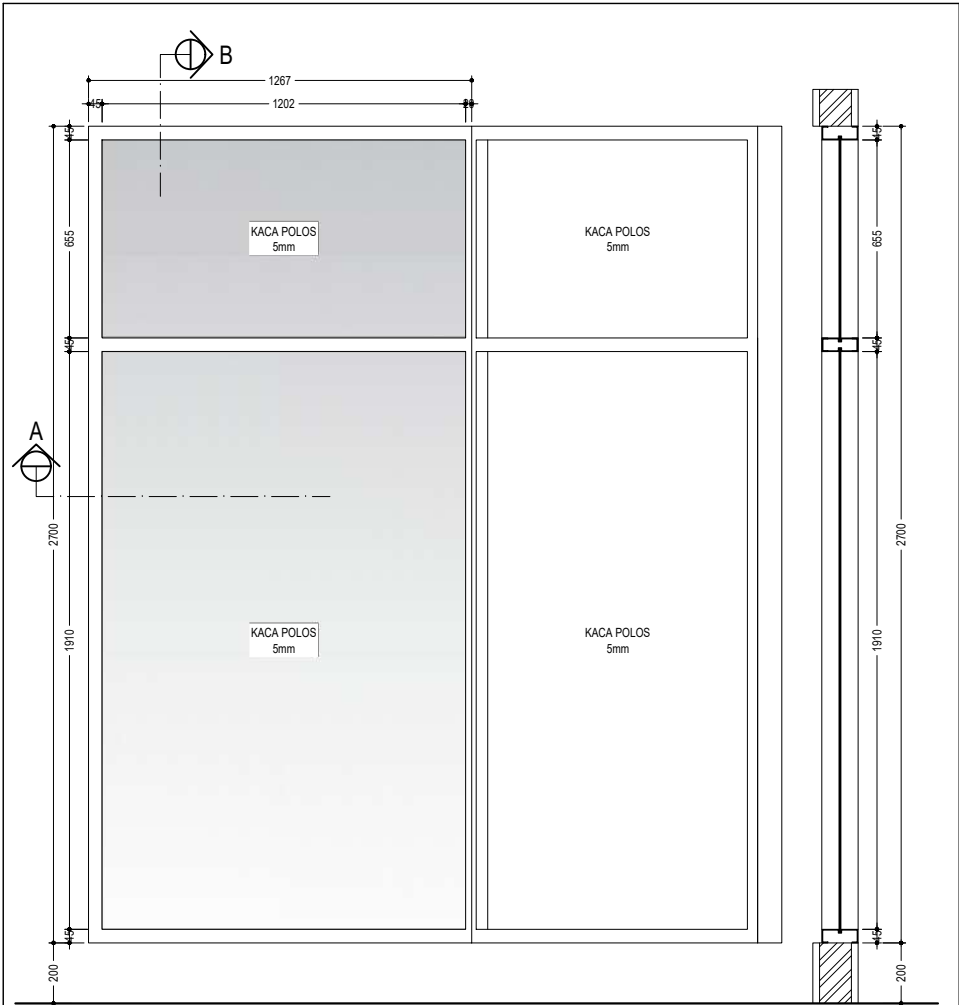


ARS-048
DETAIL JB-08
SCALE
1:25

ARS-048
POT. B
SCALE
1:25

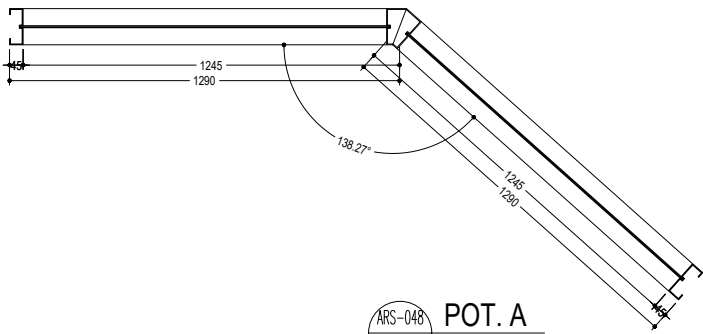

ARS-048
POT. A
SCALE
1:25


JENDELA B-08 (JB-08)		02 UNIT
TYPE	: JENDELA KACA MATI SUDUT	
KUSEN	: ALUMINIUM 4" WARNA PUTIH, KACA POLOS 5 mm	
DAUN	: -	
POSISI	: LT-2, LT-3	
AKSESORIS	: -	
LOKASI : PINGGIR LUAR		

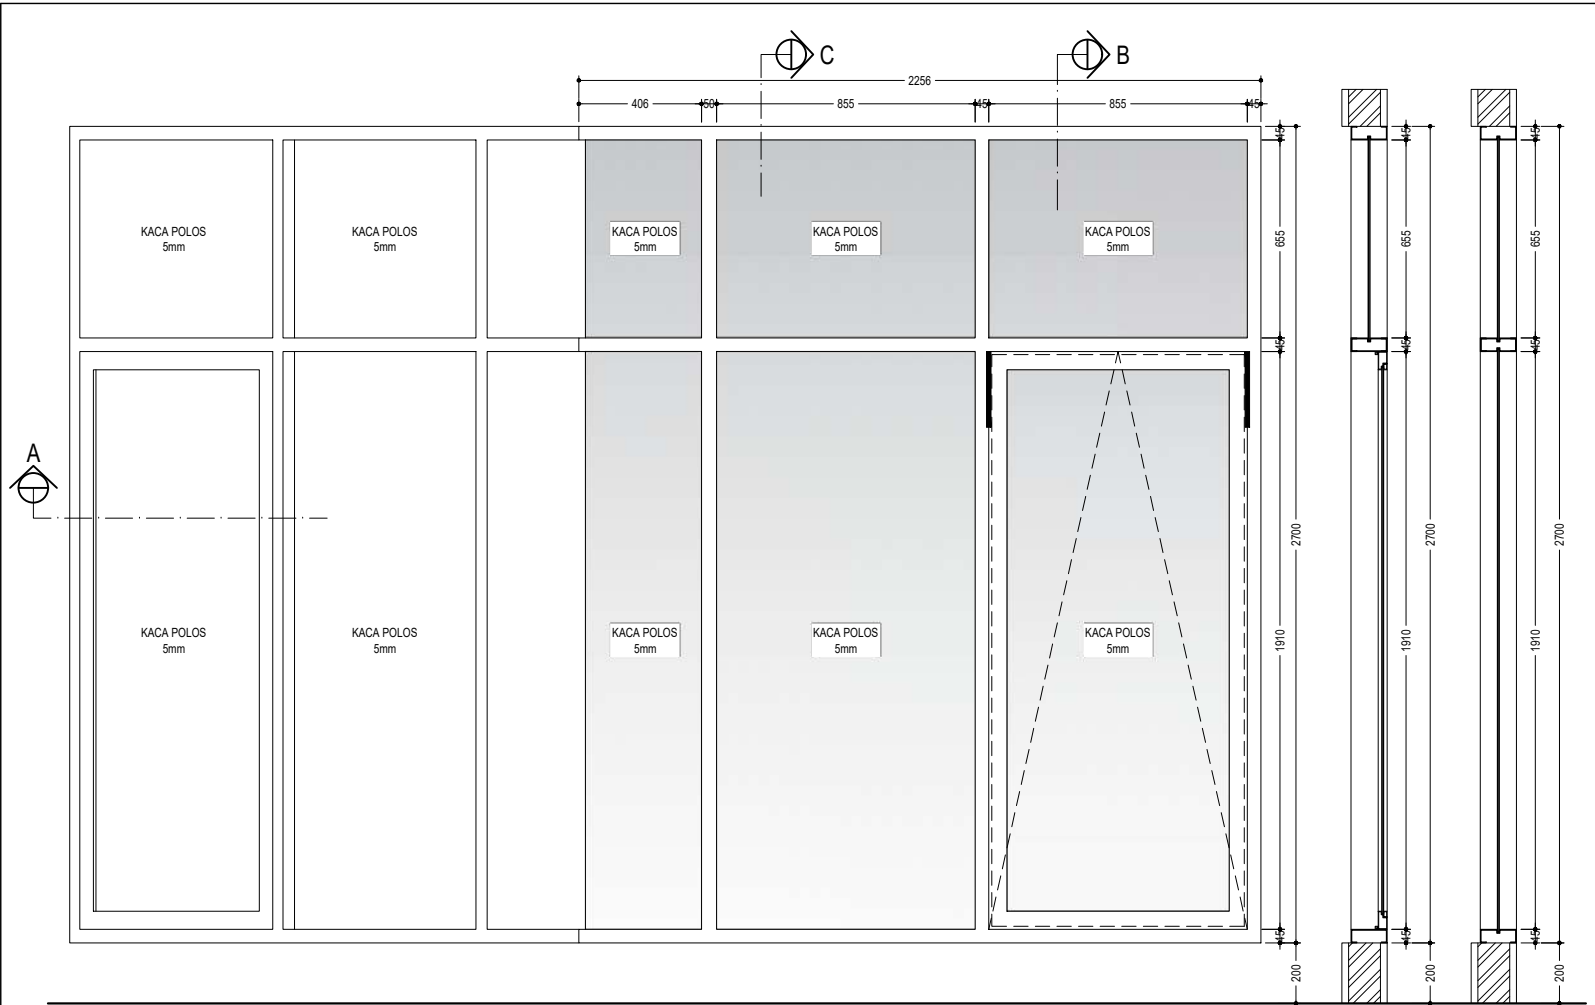

ARS-048
DETAIL JB-09
SCALE
1:25

ARS-048
POT. B
SCALE
1:25

ARS-048
POT. C
SCALE
1:25

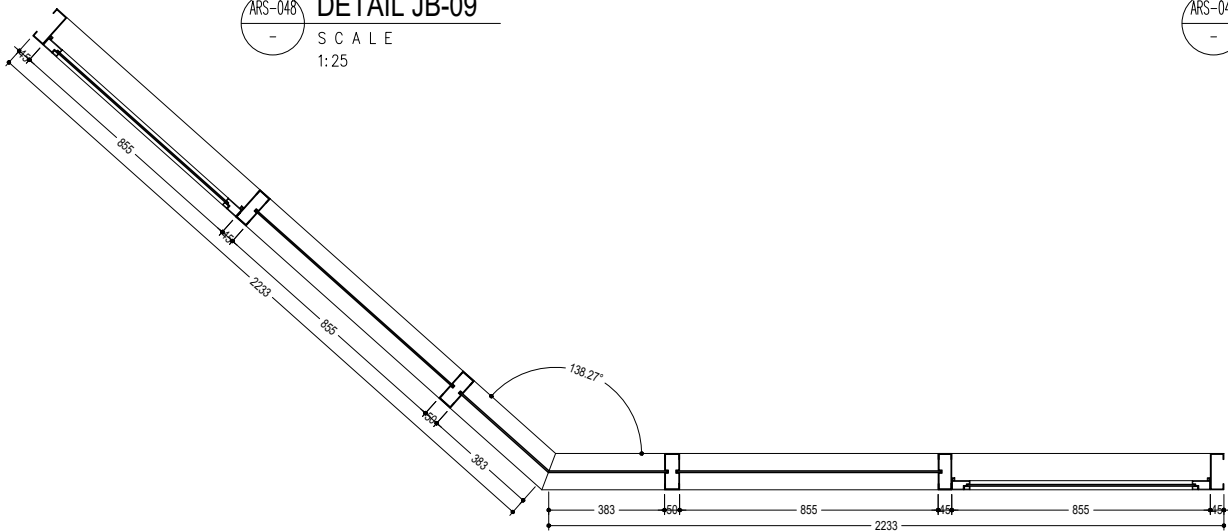

ARS-048
POT. A
SCALE
1:25

JENDELA B-09 (JB-09)		02 UNIT
TYPE	: JENDELA KACA MATI SUDUT	
KUSEN	: ALUMINIUM 4" WARNA PUTIH, KACA POLOS 5 mm	
DAUN	: -	
POSISI	: LT-2, LT-3	
AKSESORIS	: -	
LOKASI : PINGGIR LUAR		



UNIVERSITAS HASANUDDIN
2026

PROYEK

PEMBANGUNAN
GEDUNG DEPARTEMEN
FORENSIK DAN MEDIKOLEGAL
UNIVERSITAS HASANUDDIN

DIPERIKSA

DIKETAHUI

DISETUJUI

KONSULTAN PERENCANA

PERENCANA	NAMA	PARAF
Arsitek		
Sipil		
MEP		

GAMBAR	SKALA
DETAIL JB-08, JB-09	1:25

REVISI	TANGGAL
R-05	24/01/25
NO. GAMBAR	JUM. GAMBAR

ARS-048

302



UNIVERSITAS HASANUDDIN
2026

PROYEK

PEMBANGUNAN
GEDUNG DEPARTEMEN
FORENSIK DAN MEDIKOLEGAL
UNIVERSITAS HASANUDDIN

DIPERIKSA

DIKETAHUI

DISETUJUI

KONSULTAN PERENCANA


PERENCANA	NAMA	PARAF
Arsitek		
Sipil		
MEP		


GAMBAR	SKALA
DETAIL JB-10	1:25

REVISI	TANGGAL
R-05	24/01/25
NO. GAMBAR	JUM. GAMBAR

ARS-049

302

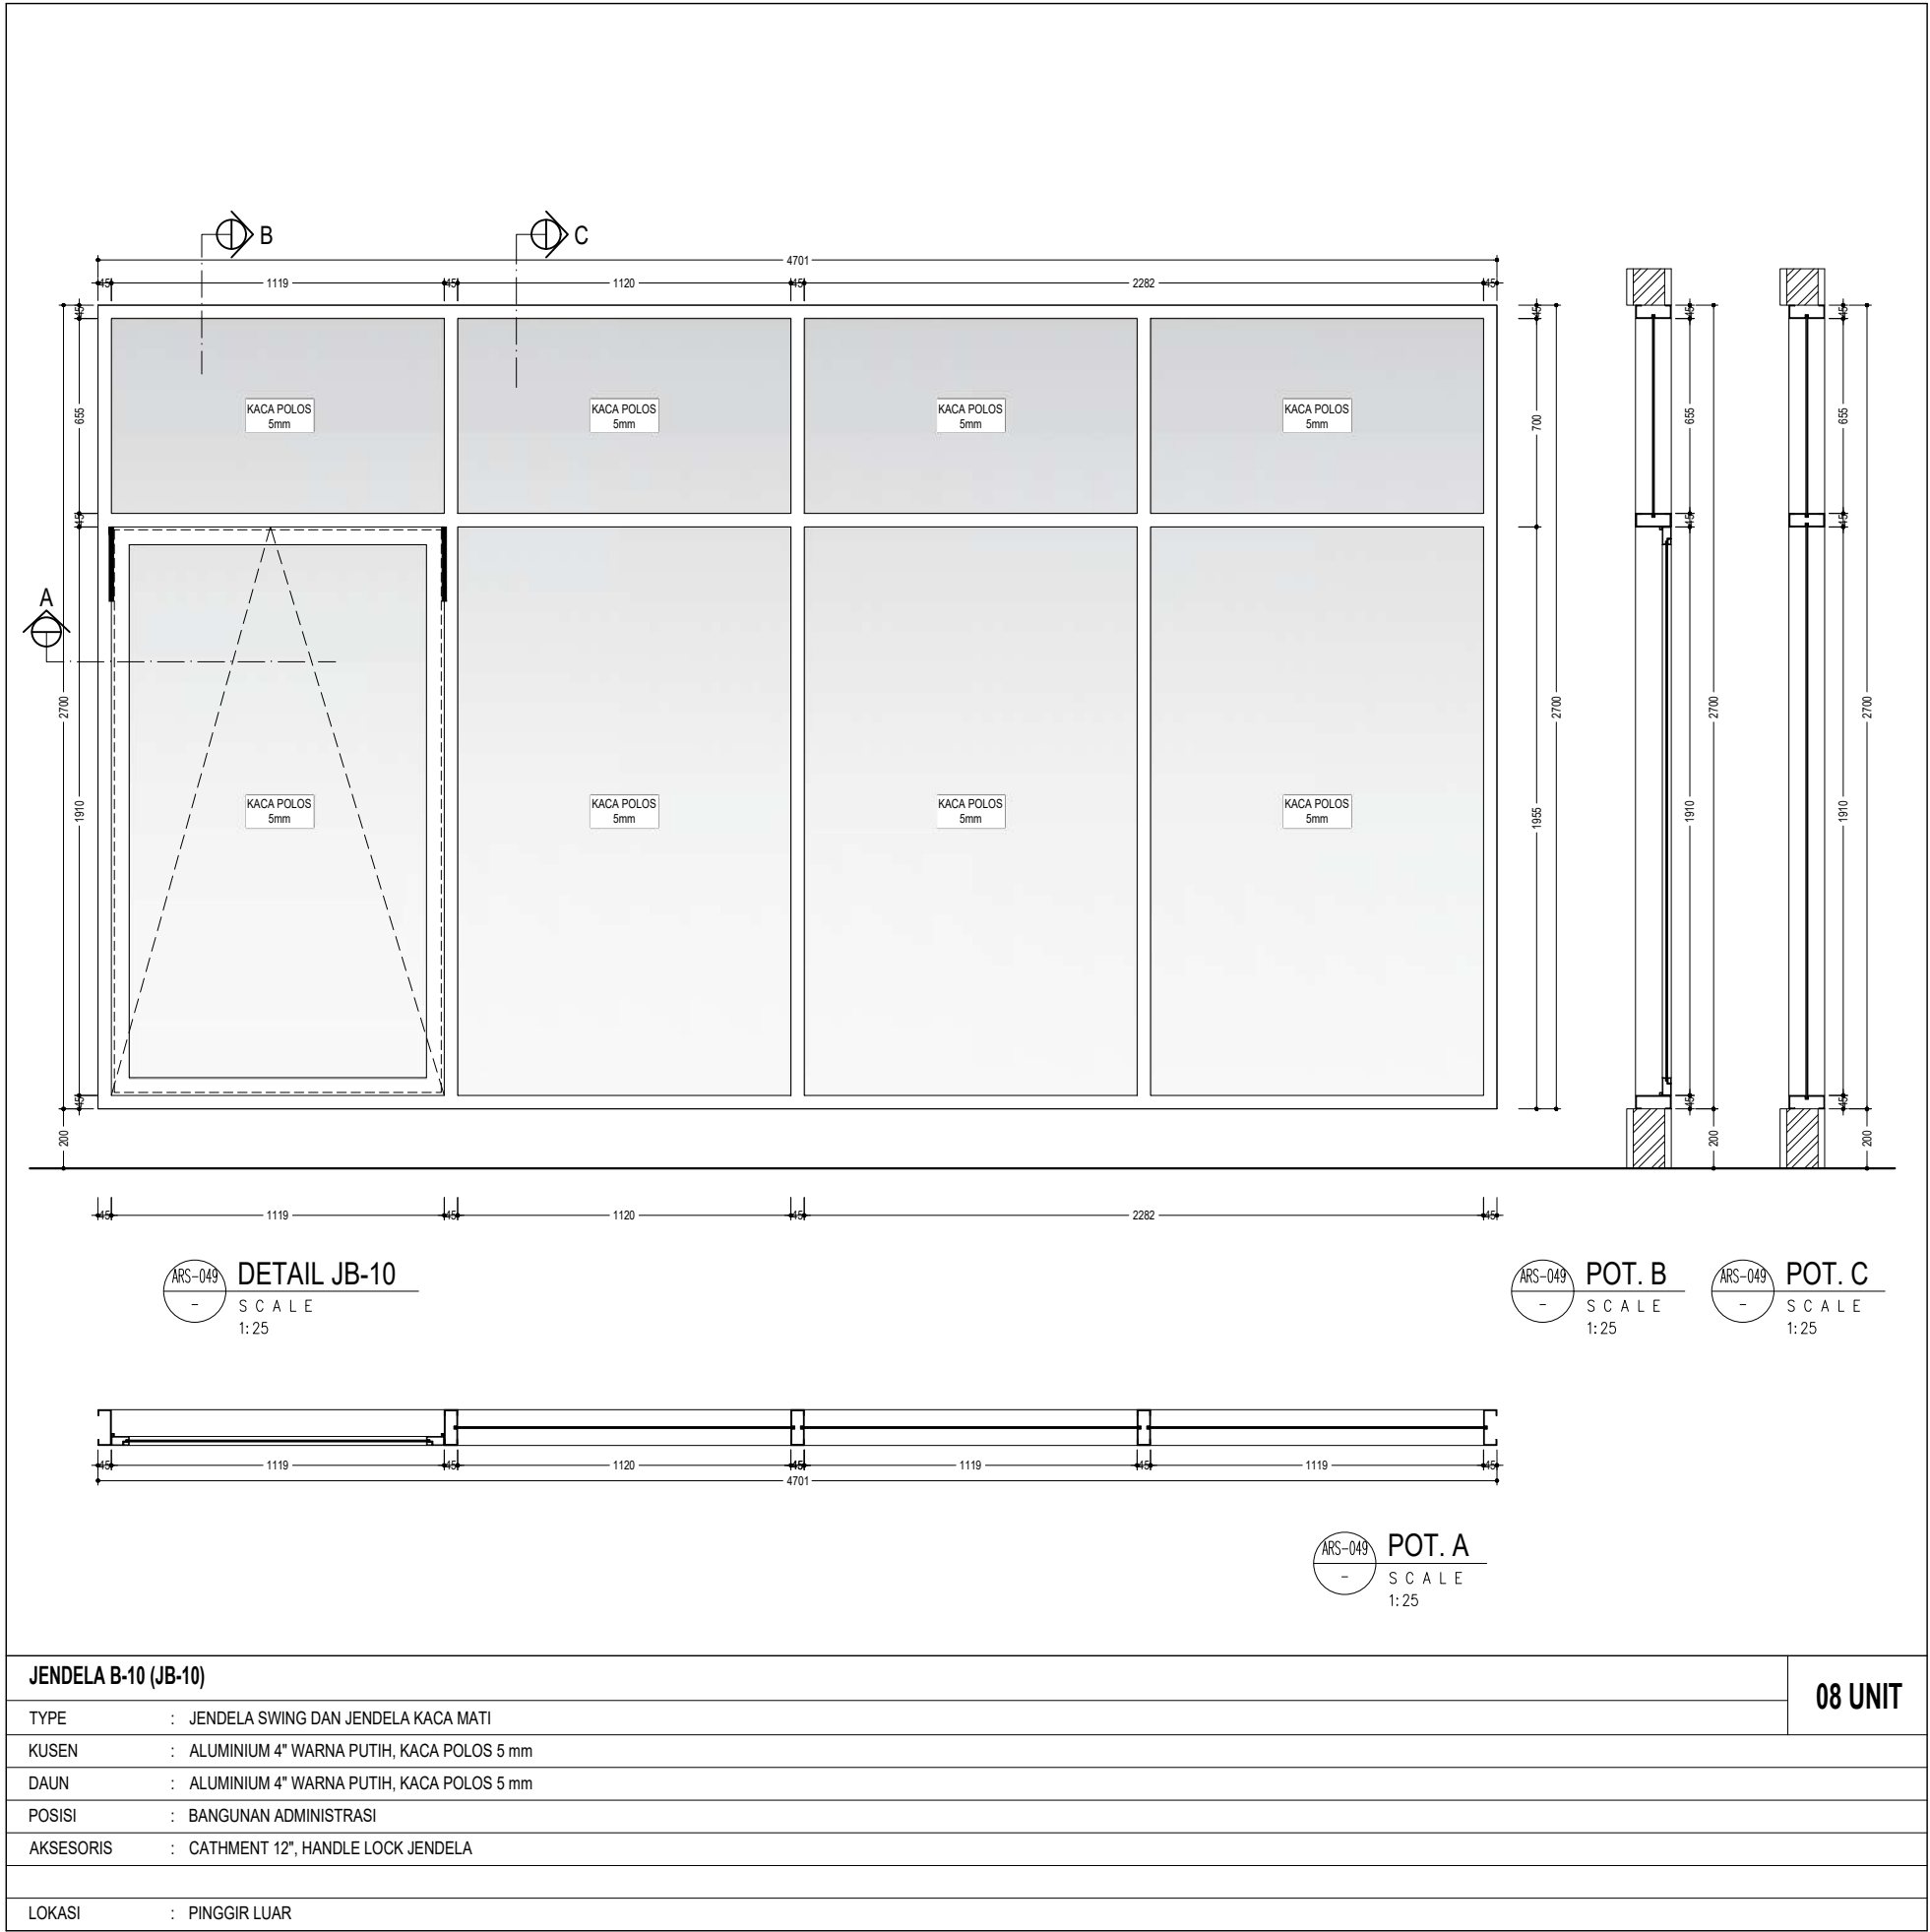


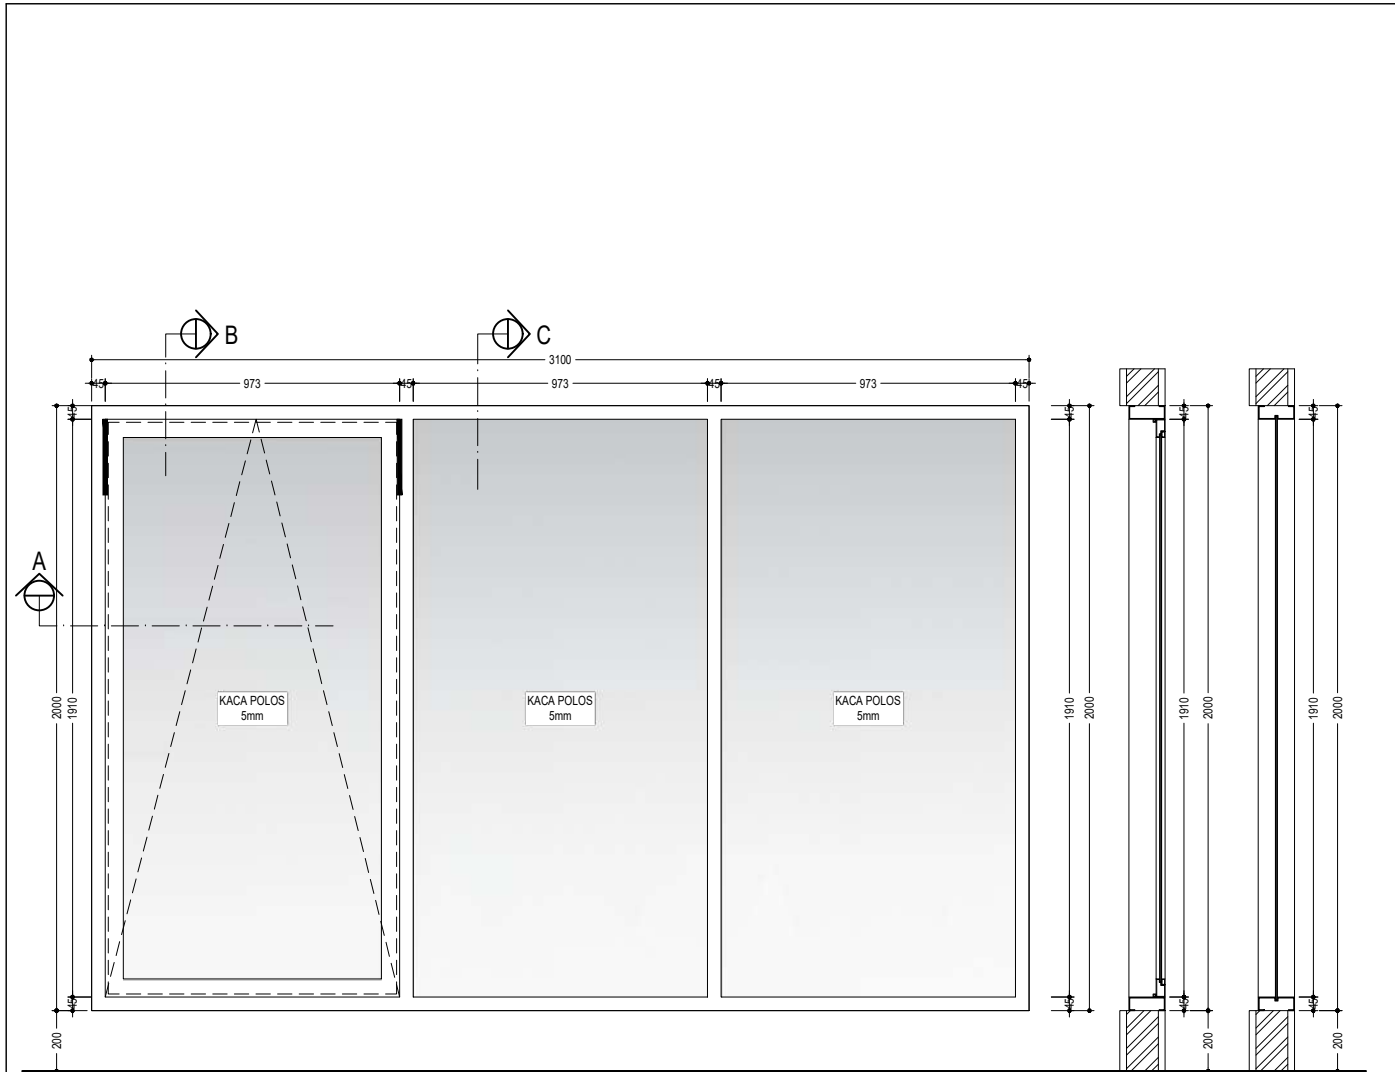

ARS-050
DETAIL JC-01
SCALE
1:25


ARS-050
POT. B
SCALE
1:25

ARS-050
POT. C
SCALE
1:25

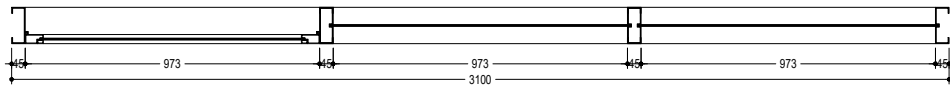

ARS-050
POT. A
SCALE
1:25


JENDELA C-01 (JC-01)		07 UNIT
TYPE	: JENDELA SWING DAN JENDELA KACA MATI	
KUSEN	: ALUMINIUM 4" WARNA PUTIH, KACA POLOS 5 mm	
DAUN	: ALUMINIUM 4" WARNA PUTIH, KACA POLOS 5 mm	
POSISI	: LT-3	
AKSESORIS	: CATHMENT 12", HANDLE LOCK JENDELA	
LOKASI	: PINGGIR LUAR	

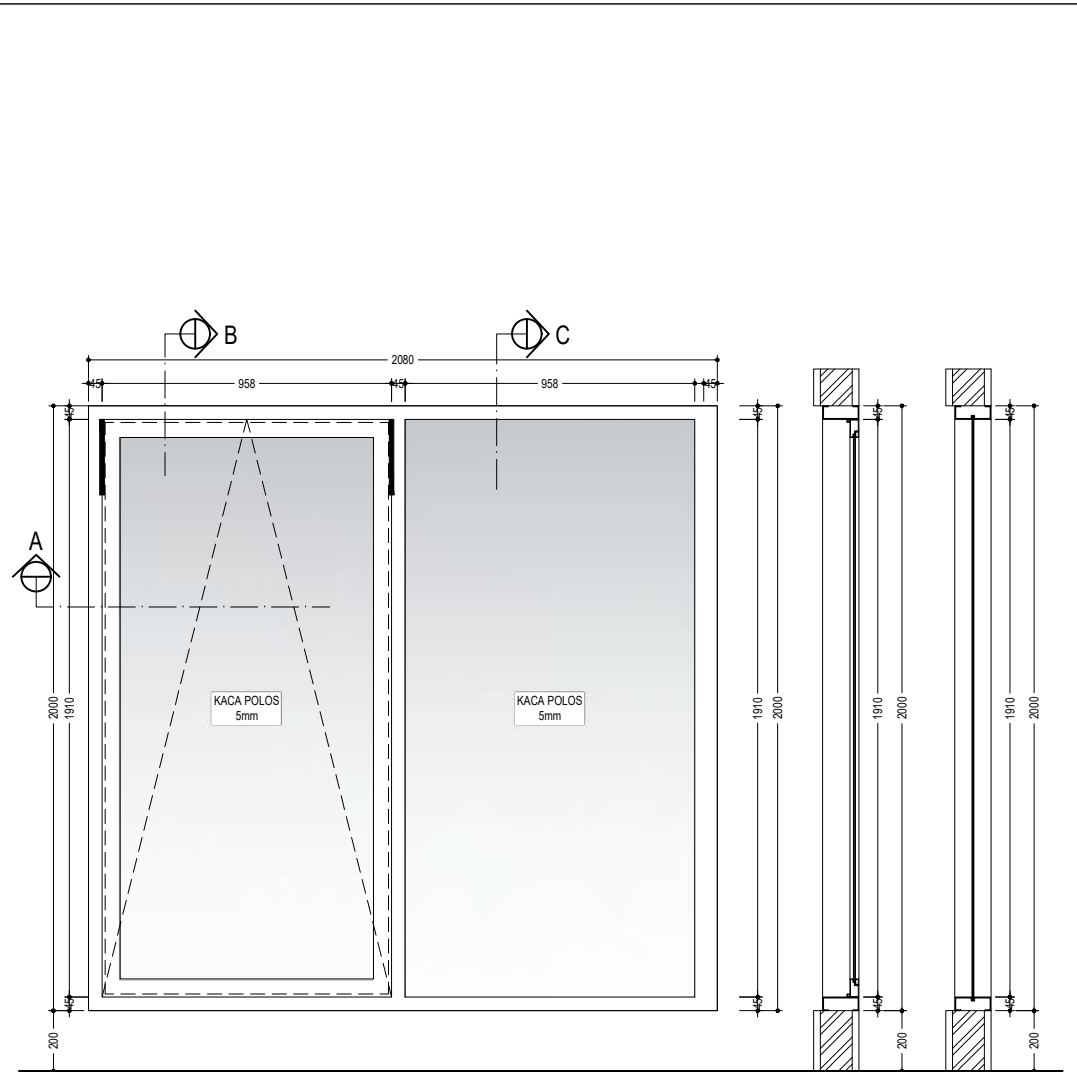

ARS-050
DETAIL JC-02
SCALE
1:25

ARS-050
POT. B
SCALE
1:25

ARS-050
POT. C
SCALE
1:25

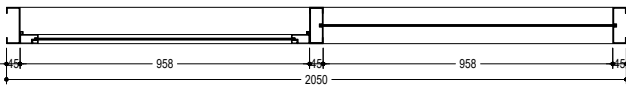

ARS-050
POT. A
SCALE
1:25

JENDELA C-02 (JC-02)		01 UNIT
TYPE	: JENDELA SWING DAN JENDELA KACA MATI	
KUSEN	: ALUMINIUM 4" WARNA PUTIH, KACA POLOS 5 mm	
DAUN	: ALUMINIUM 4" WARNA PUTIH, KACA POLOS 5 mm	
POSISI	: LT-3	
AKSESORIS	: CATHMENT 12", HANDLE LOCK JENDELA	
LOKASI	: PINGGIR LUAR	



UNIVERSITAS HASANUDDIN
2026

PROYEK

PEMBANGUNAN
GEDUNG DEPARTEMEN
FORENSIK DAN MEDIKOLEGAL
UNIVERSITAS HASANUDDIN

DIPERIKSA

DIKETAHUI

DISETUJUI

KONSULTAN PERENCANA

PERENCANA	NAMA	PARAF
Arsitek		
Sipil		
MEP		

GAMBAR	SKALA
DETAIL JC-01, JC-02	1:25

REVISI	TANGGAL
R-05	24/01/25
NO. GAMBAR	JUM. GAMBAR

ARS-050

302



UNIVERSITAS HASANUDDIN
2026

PROYEK

PEMBANGUNAN
GEDUNG DEPARTEMEN
FORENSIK DAN MEDIKOLEGAL
UNIVERSITAS HASANUDDIN

DIPERIKSA

DIKETAHUI

DISETUJUI

KONSULTAN PERENCANA



PERENCANA	NAMA	PARAF
Arsitek		
Sipil		
MEP		

GAMBAR	SKALA
DETAIL JC-03, JC-04	1:25



REVISI	TANGGAL
R-05	24/01/25
NO. GAMBAR	JUM. GAMBAR

ARS-051

302

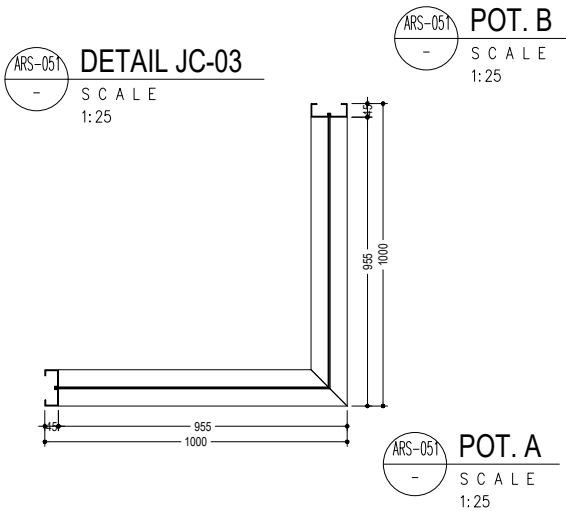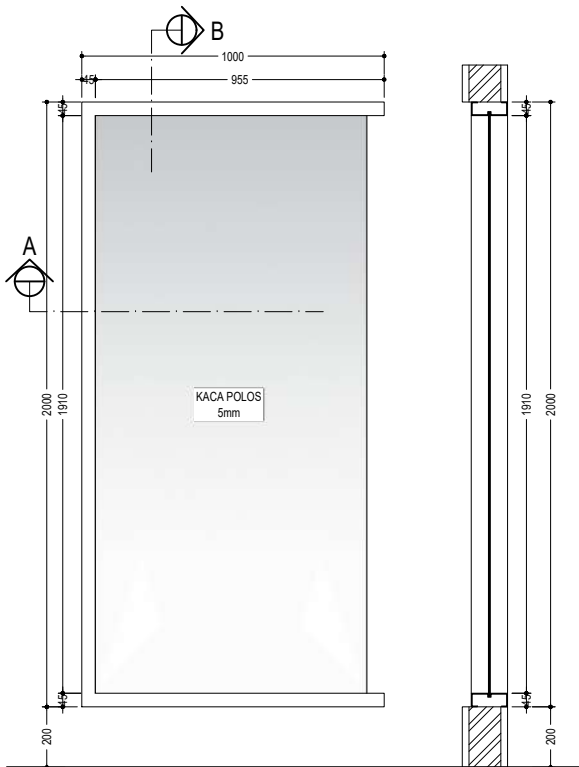

JENDELA C-03 (JC-03)	02 UNIT
TYPE : JENDELA KACA MATI SUDUT	
KUSEN : ALUMINIUM 4" WARNA PUTIH, KACA POLOS 5 mm	
DAUN : -	
POSISI : LT-3	
AKSESORIS : -	
LOKASI : PINGGIR LUAR	

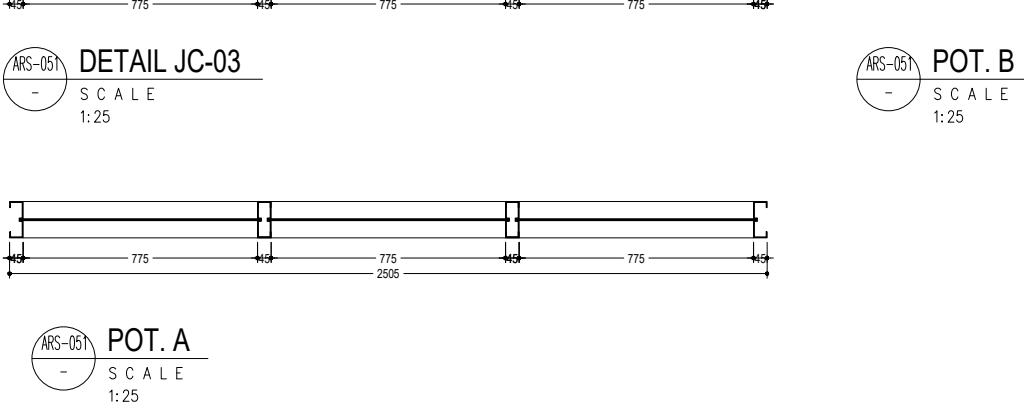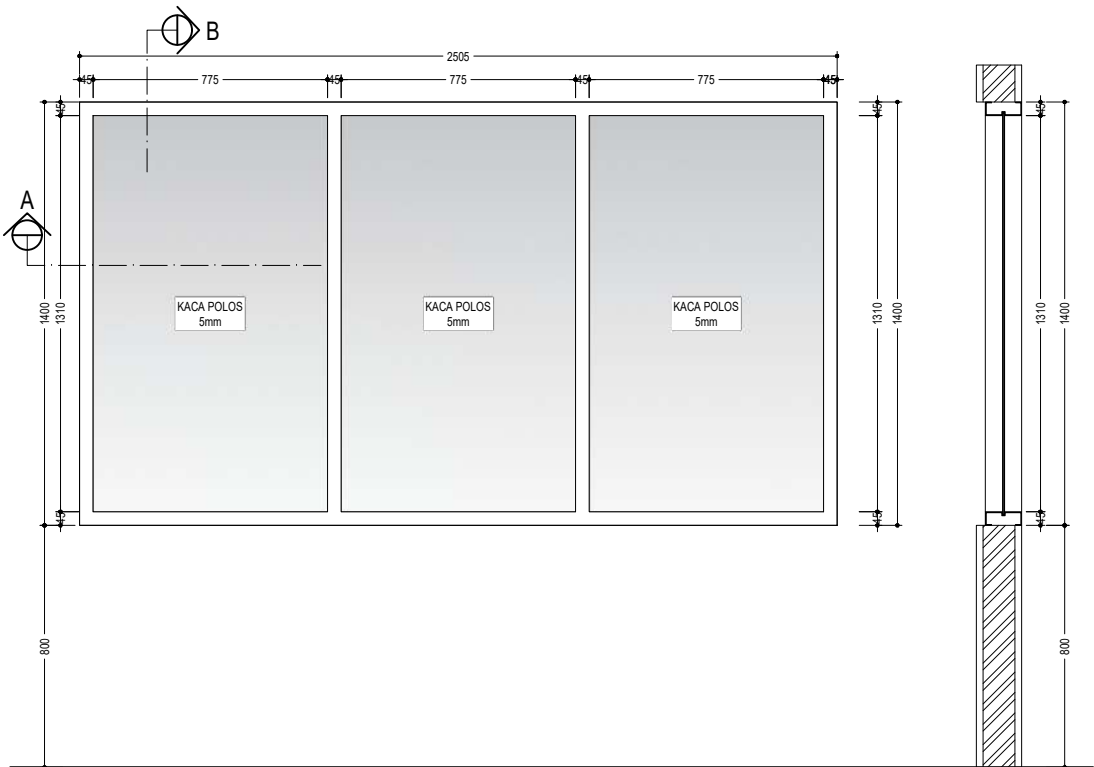

JENDELA C-04 (JC-04)	02 UNIT
TYPE : JENDELA SWING DAN JENDELA KACA MATI	
KUSEN : ALUMINIUM 4" WARNA PUTIH, KACA POLOS 5 mm	
DAUN : -	
POSISI : RG. X-RAY LT-2, ADMINISTRASI	
AKSESORIS : -	
LOKASI : PINGGIR LUAR	



UNIVERSITAS HASANUDDIN
2026

PROYEK

PEMBANGUNAN
GEDUNG DEPARTEMEN
FORENSIK DAN MEDIKOLEGAL
UNIVERSITAS HASANUDDIN

DIPERIKSA

DIKETAHUI

DISETUJUI

KONSULTAN PERENCANA



PERENCANA	NAMA	PARAF
Arsitek		
Sipil		
MEP		



GAMBAR	SKALA
DETAIL JC-05, JC-06	1:25

REVISI	TANGGAL
R-05	24/01/25
NO. GAMBAR	JUM. GAMBAR

ARS-052

302

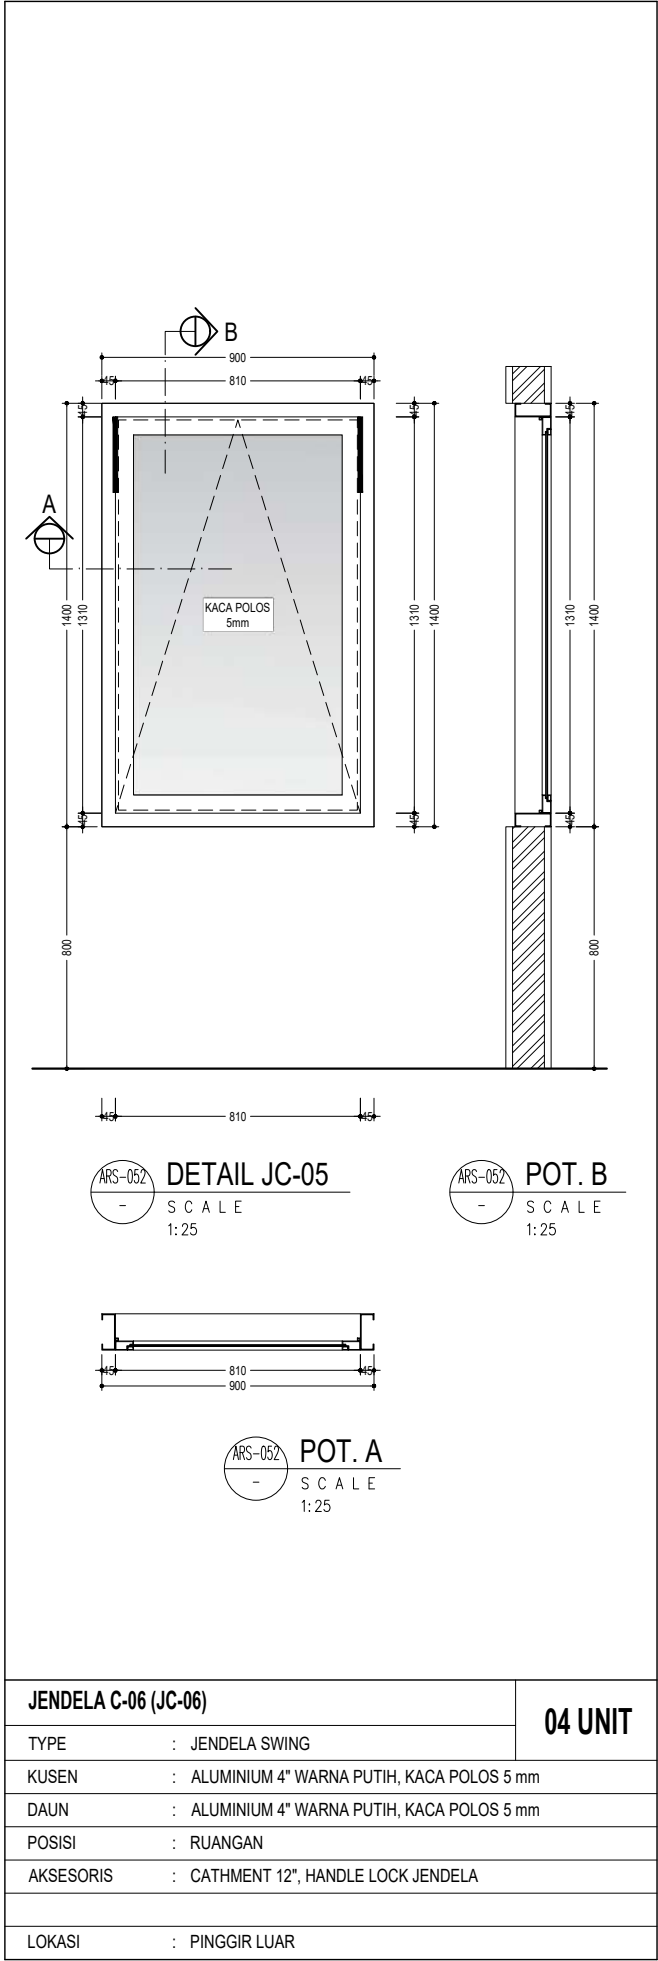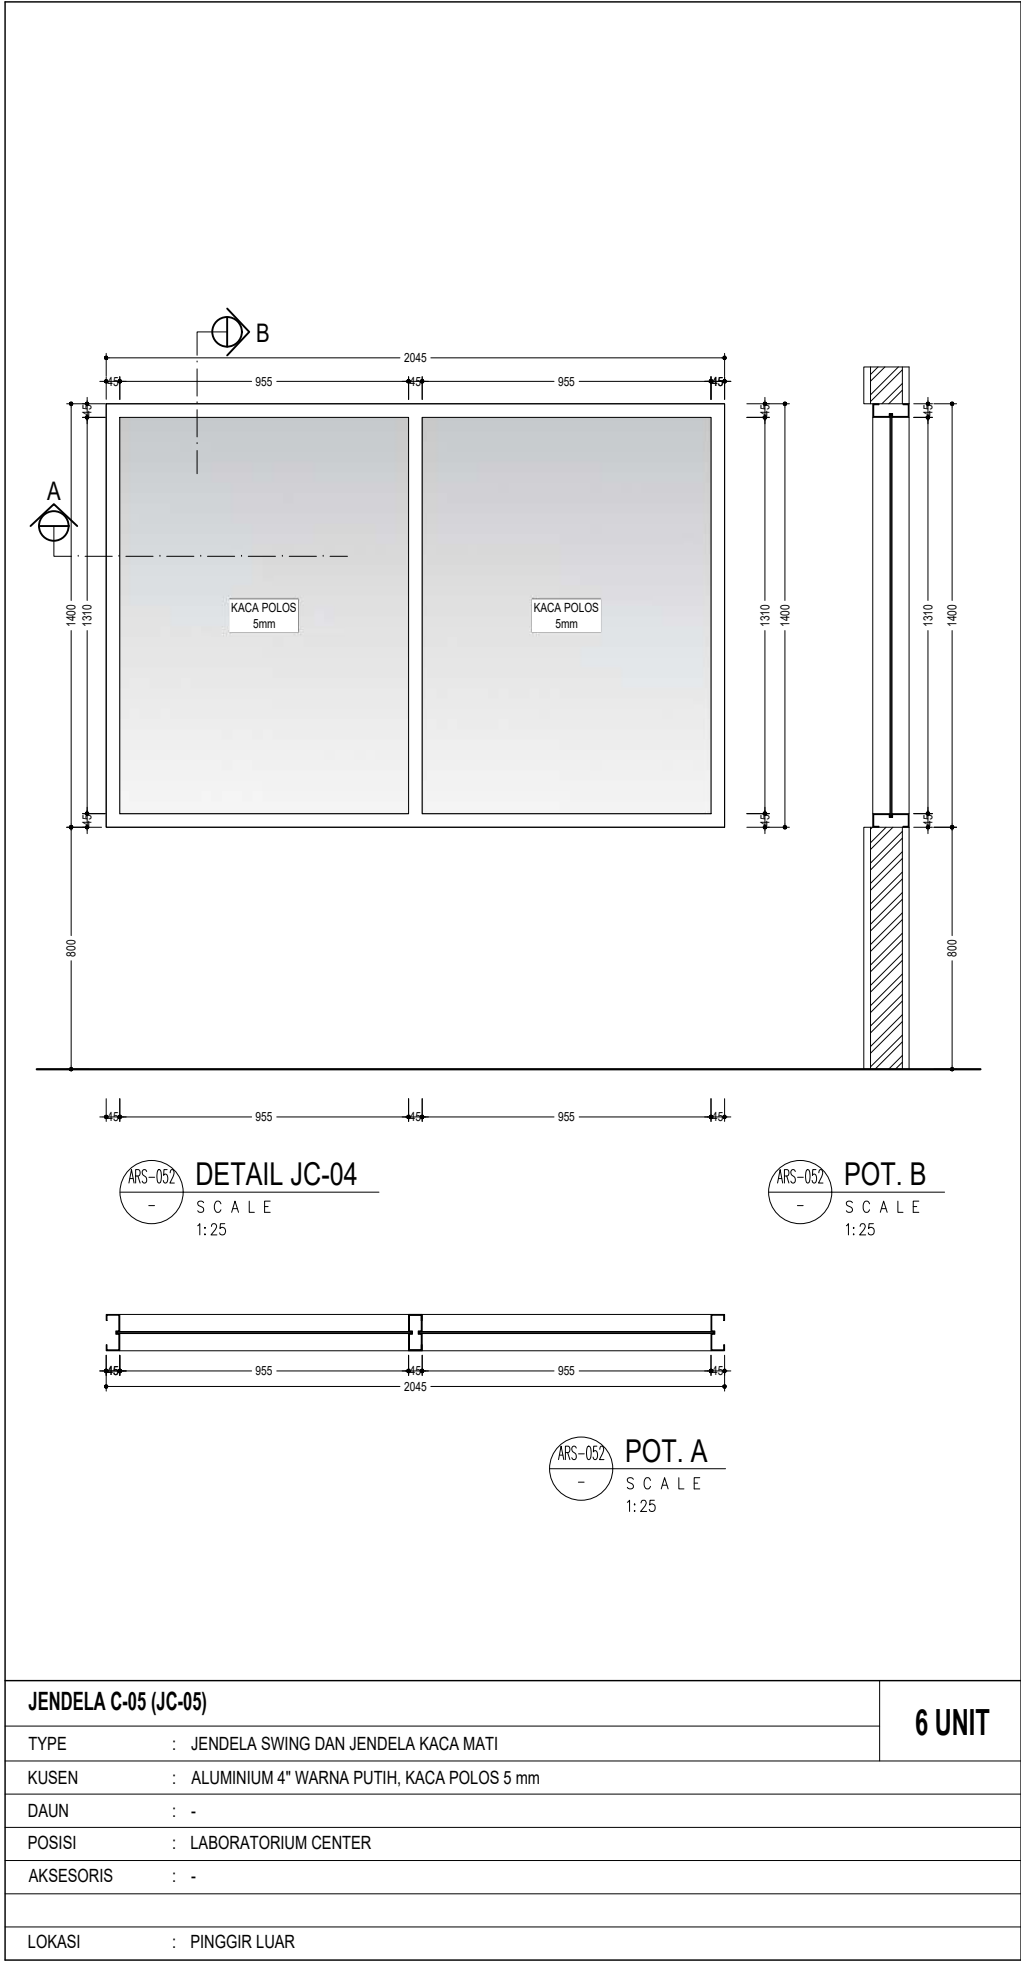

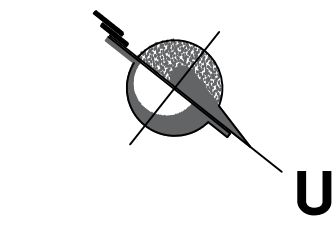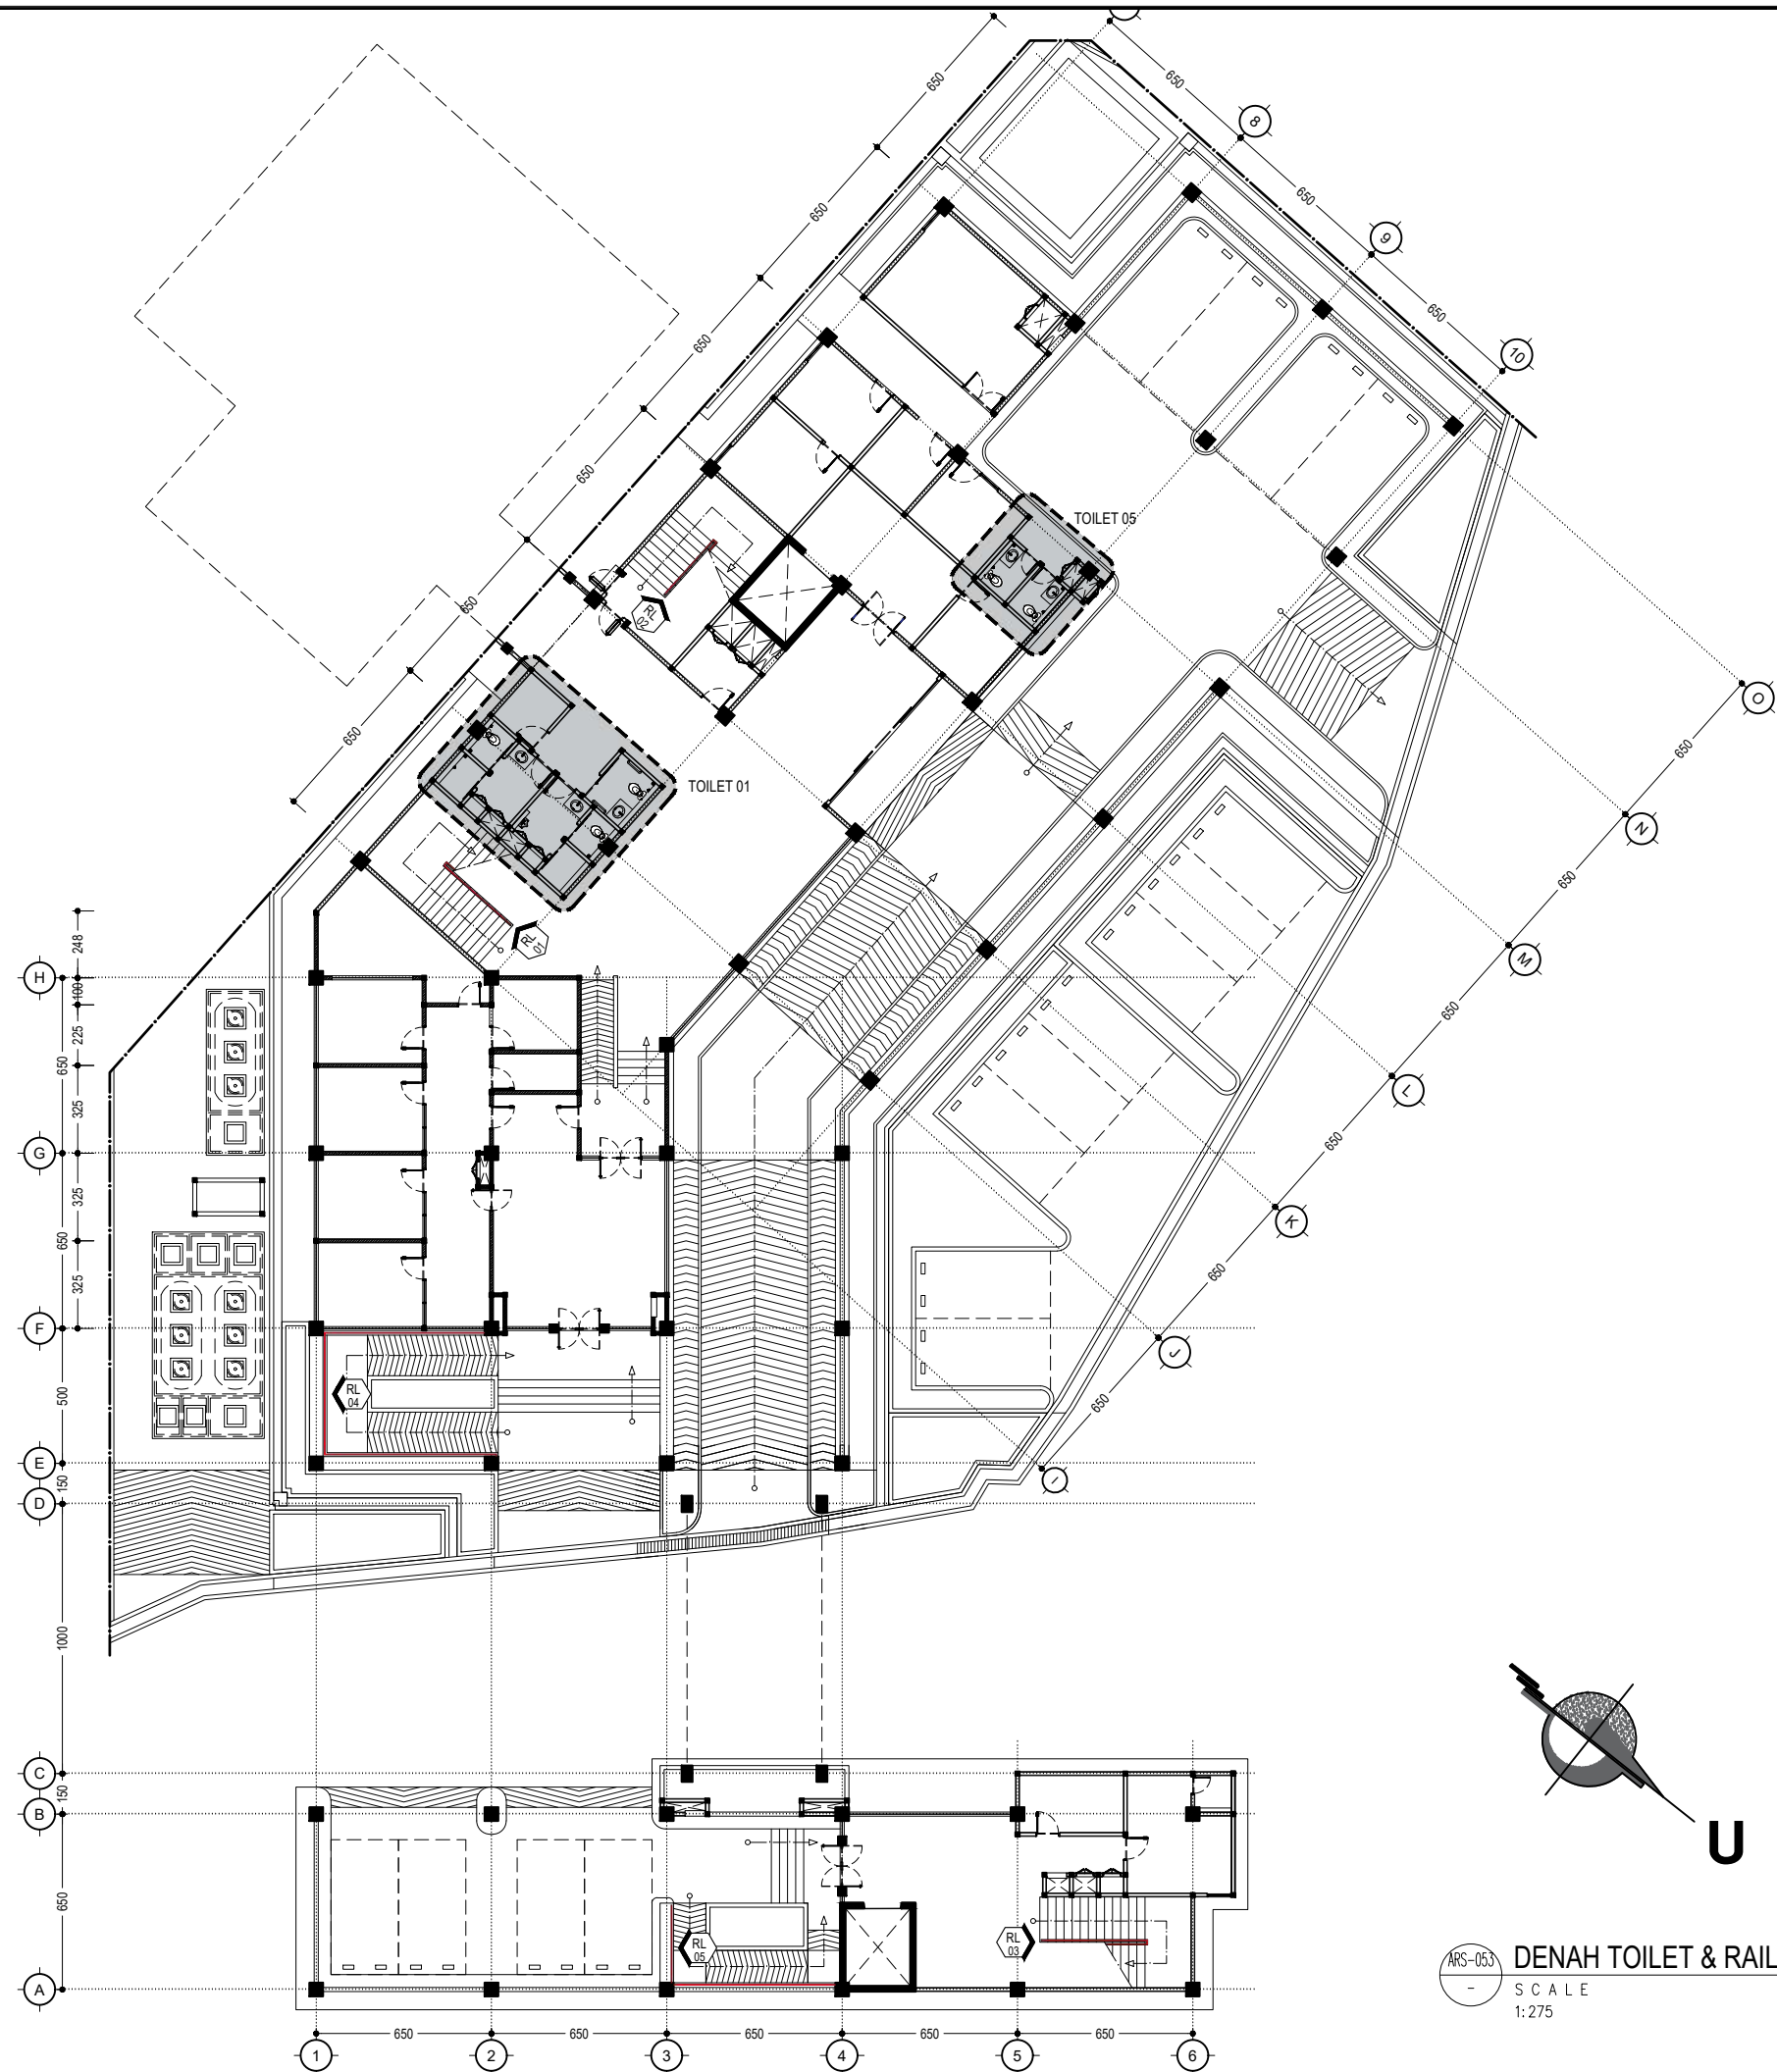

ARS-053
-
DENAH TOILET & RAILING LT-1
SCALE
1:275



UNIVERSITAS HASANUDDIN
2026

PROYEK
**PEMBANGUNAN
GEDUNG DEPARTEMEN
FORENSIK DAN MEDIKOLEGAL
UNIVERSITAS HASANUDDIN**

DIPERIKSA

DIKETAHUI


DISETUJUI

KONSULTAN PERENCANA		
PERENCANA	NAMA	PARAF
Arsitek		
Sipil		
MEP		

GAMBAR	SKALA
DENAH TOILET & RAILING LT-1	1:275

REVISI	TANGGAL
R-05	24/01/25
NO. GAMBAR	JUM. GAMBAR

ARS-053
302

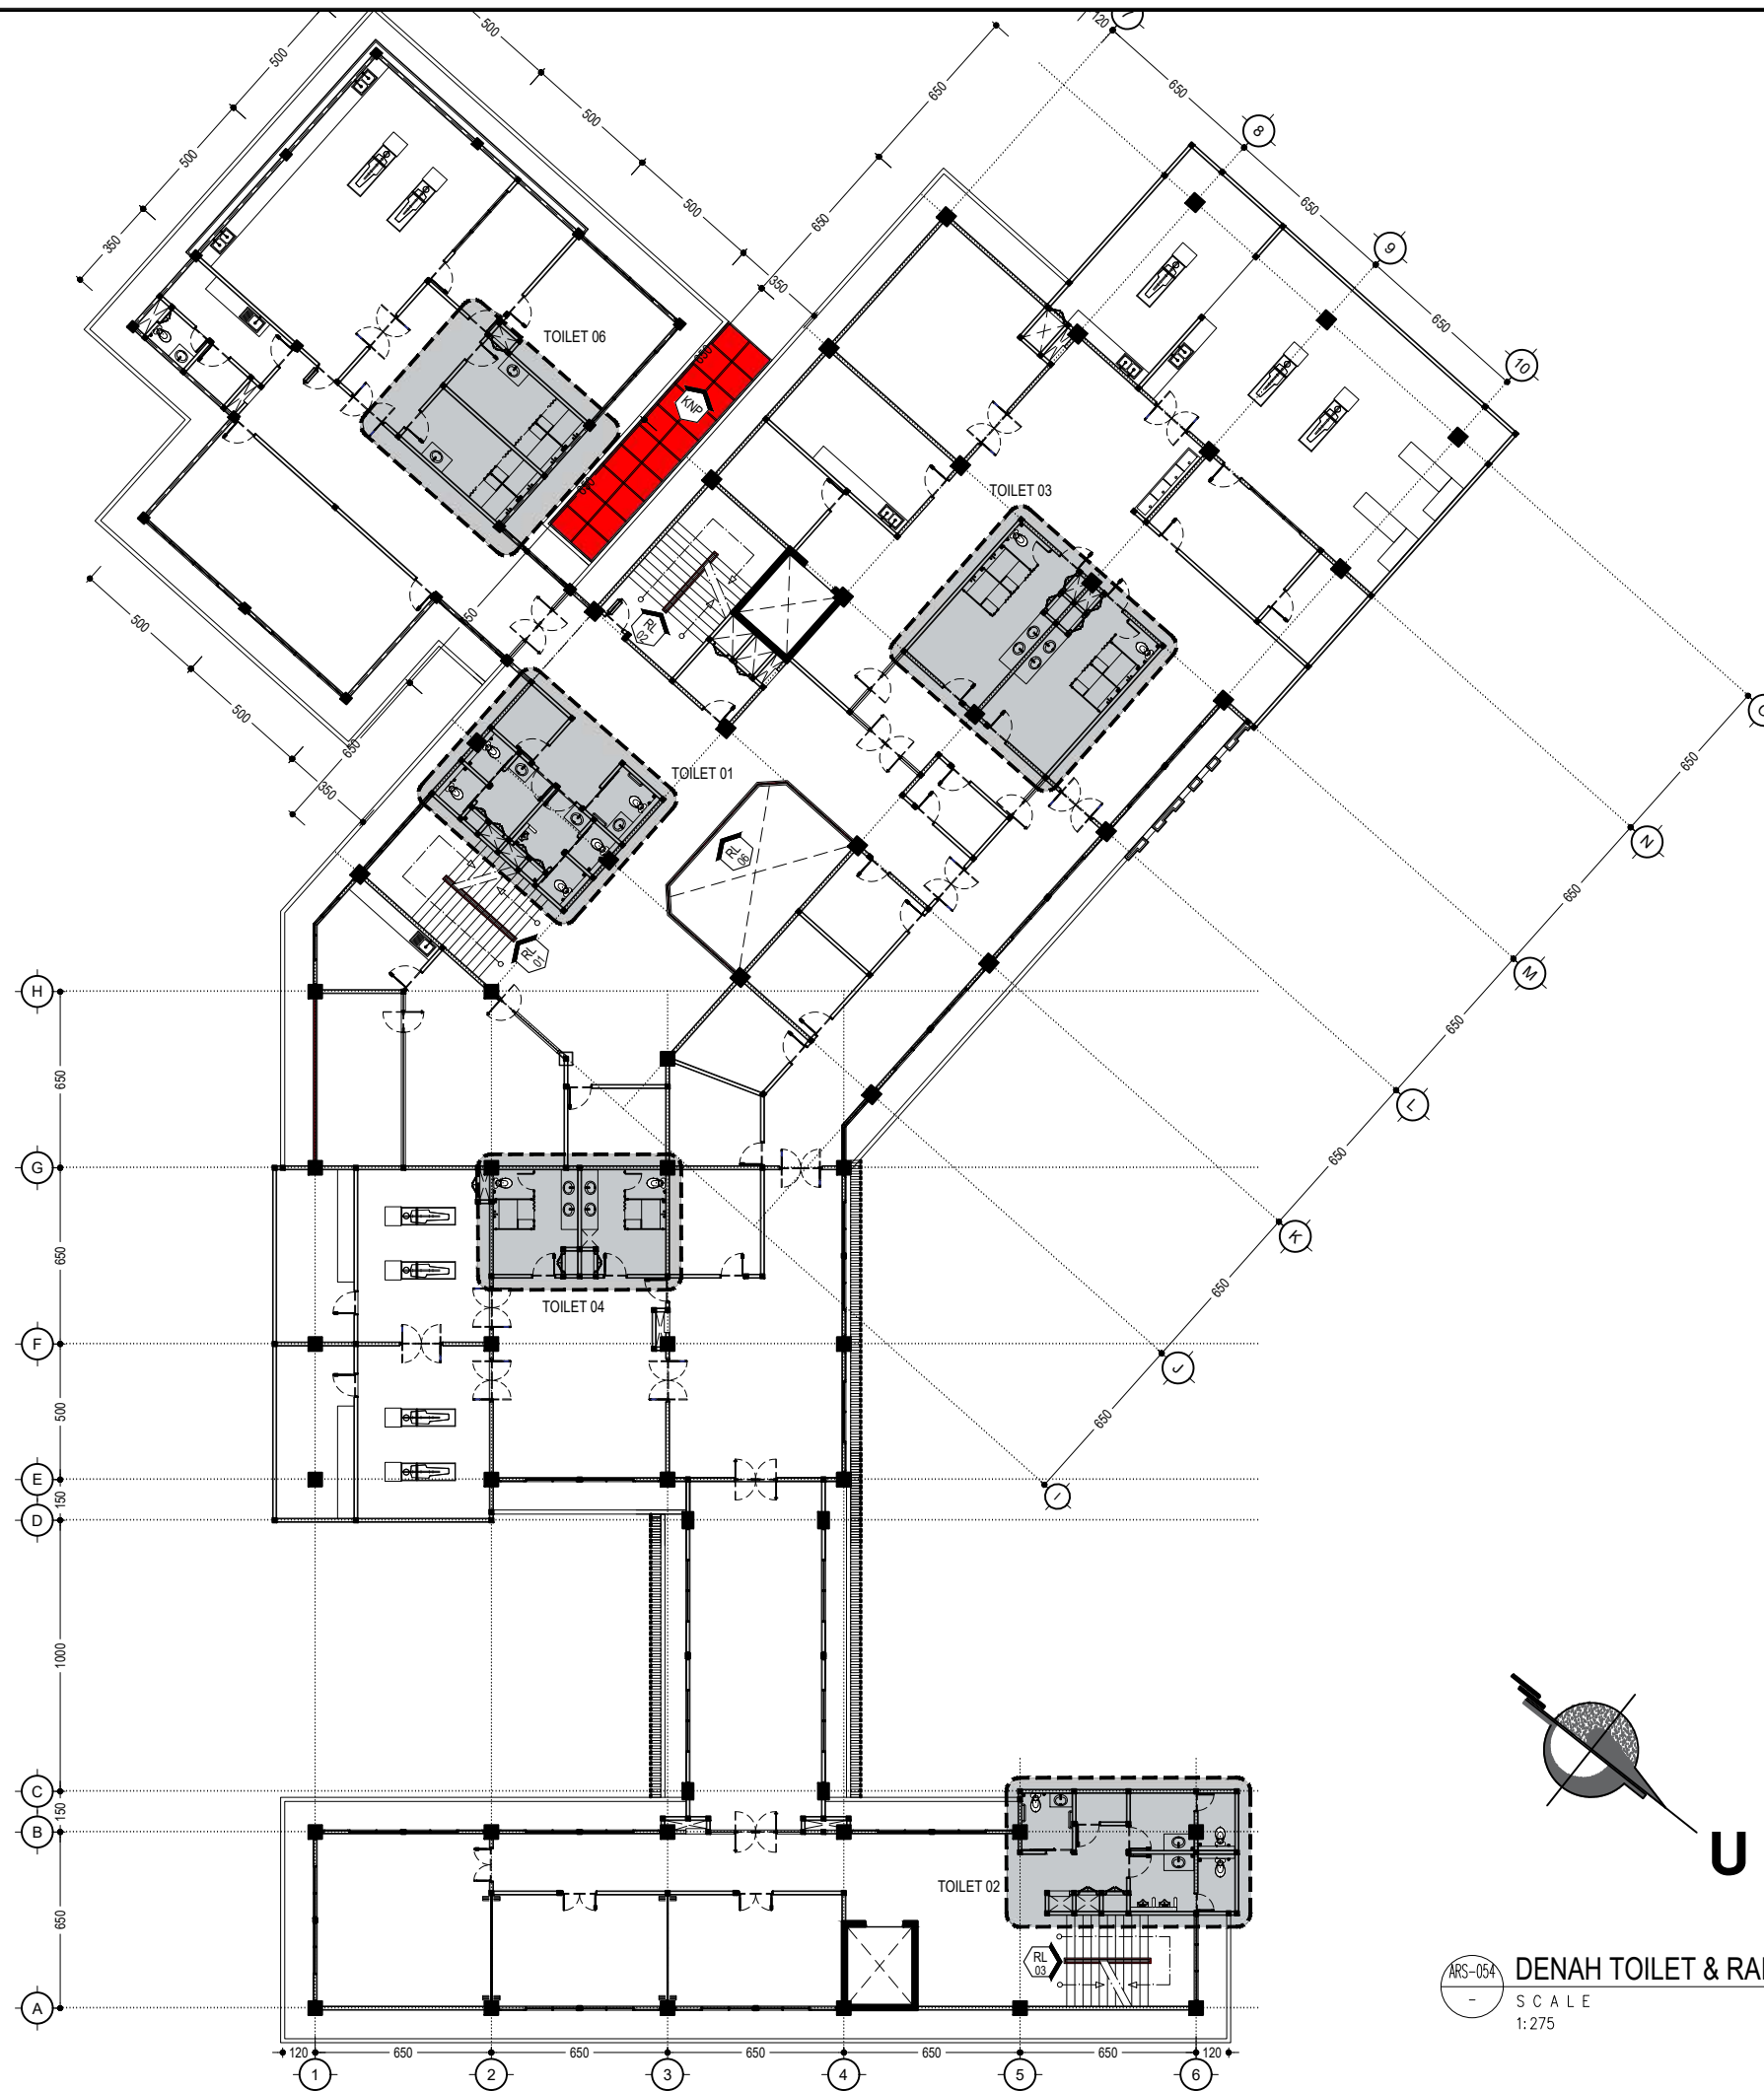

ARS-054
-
DENAH TOILET & RAILING LT-2
SCALE
1:275



UNIVERSITAS HASANUDDIN
2026

PROYEK

PEMBANGUNAN
GEDUNG DEPARTEMEN
FORENSIK DAN MEDIKOLEGAL
UNIVERSITAS HASANUDDIN

DIPERIKSA

DIKETAHUI

DISETUJUI

KONSULTAN PERENCANA


PERENCANA	NAMA	PARAF
Arsitek		
Sipil		
MEP		

GAMBAR	SKALA
DENAH TOILET & RAILING LT-2	1:275

REVISI	TANGGAL
R-05	24/01/25
NO. GAMBAR	JUM. GAMBAR

ARS-054

302

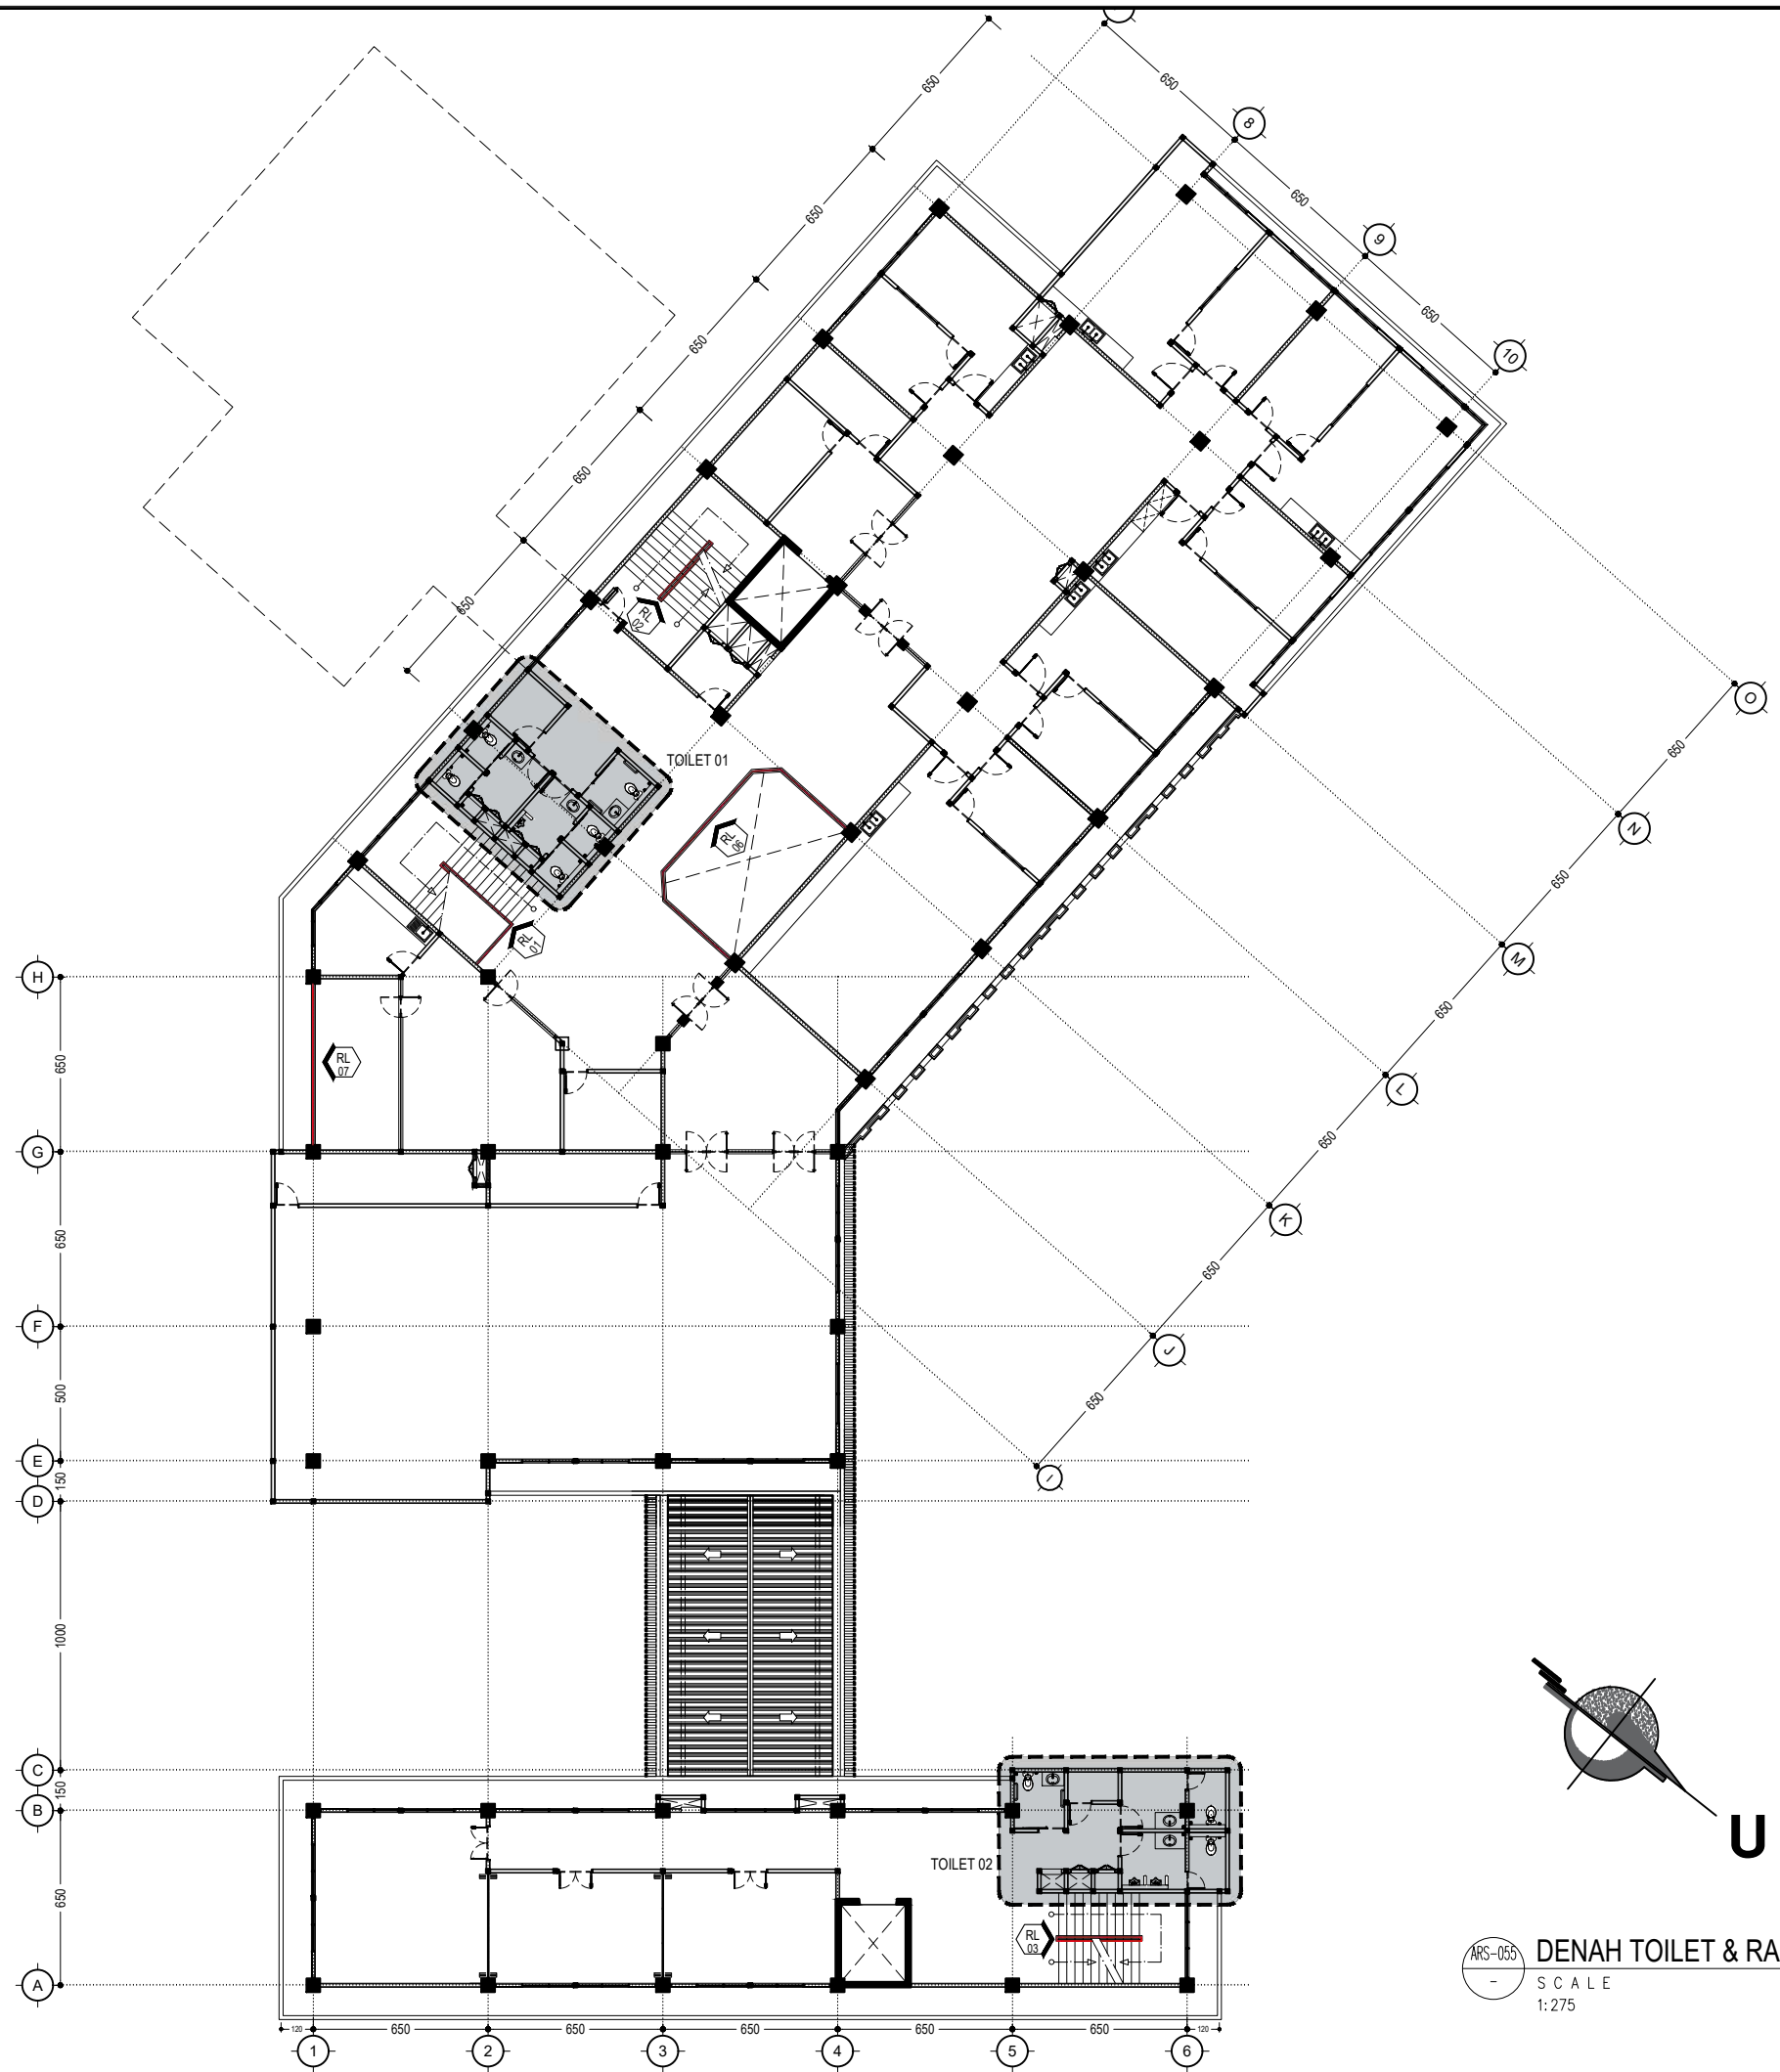

ARS-055
-
DENAH TOILET & RAILING LT-3
SCALE
1:275



UNIVERSITAS HASANUDDIN
2026

PROYEK

PEMBANGUNAN
GEDUNG DEPARTEMEN
FORENSIK DAN MEDIKOLEGAL
UNIVERSITAS HASANUDDIN

DIPERIKSA

DIKETAHUI

DISETUJUI

KONSULTAN PERENCANA


PERENCANA	NAMA	PARAF
Arsitek		
Sipil		
MEP		

GAMBAR	SKALA
DENAH TOILET & RAILING LT-3	1:275

REVISI	TANGGAL
R-05	24/01/25
NO. GAMBAR	JUM. GAMBAR

ARS-055

302

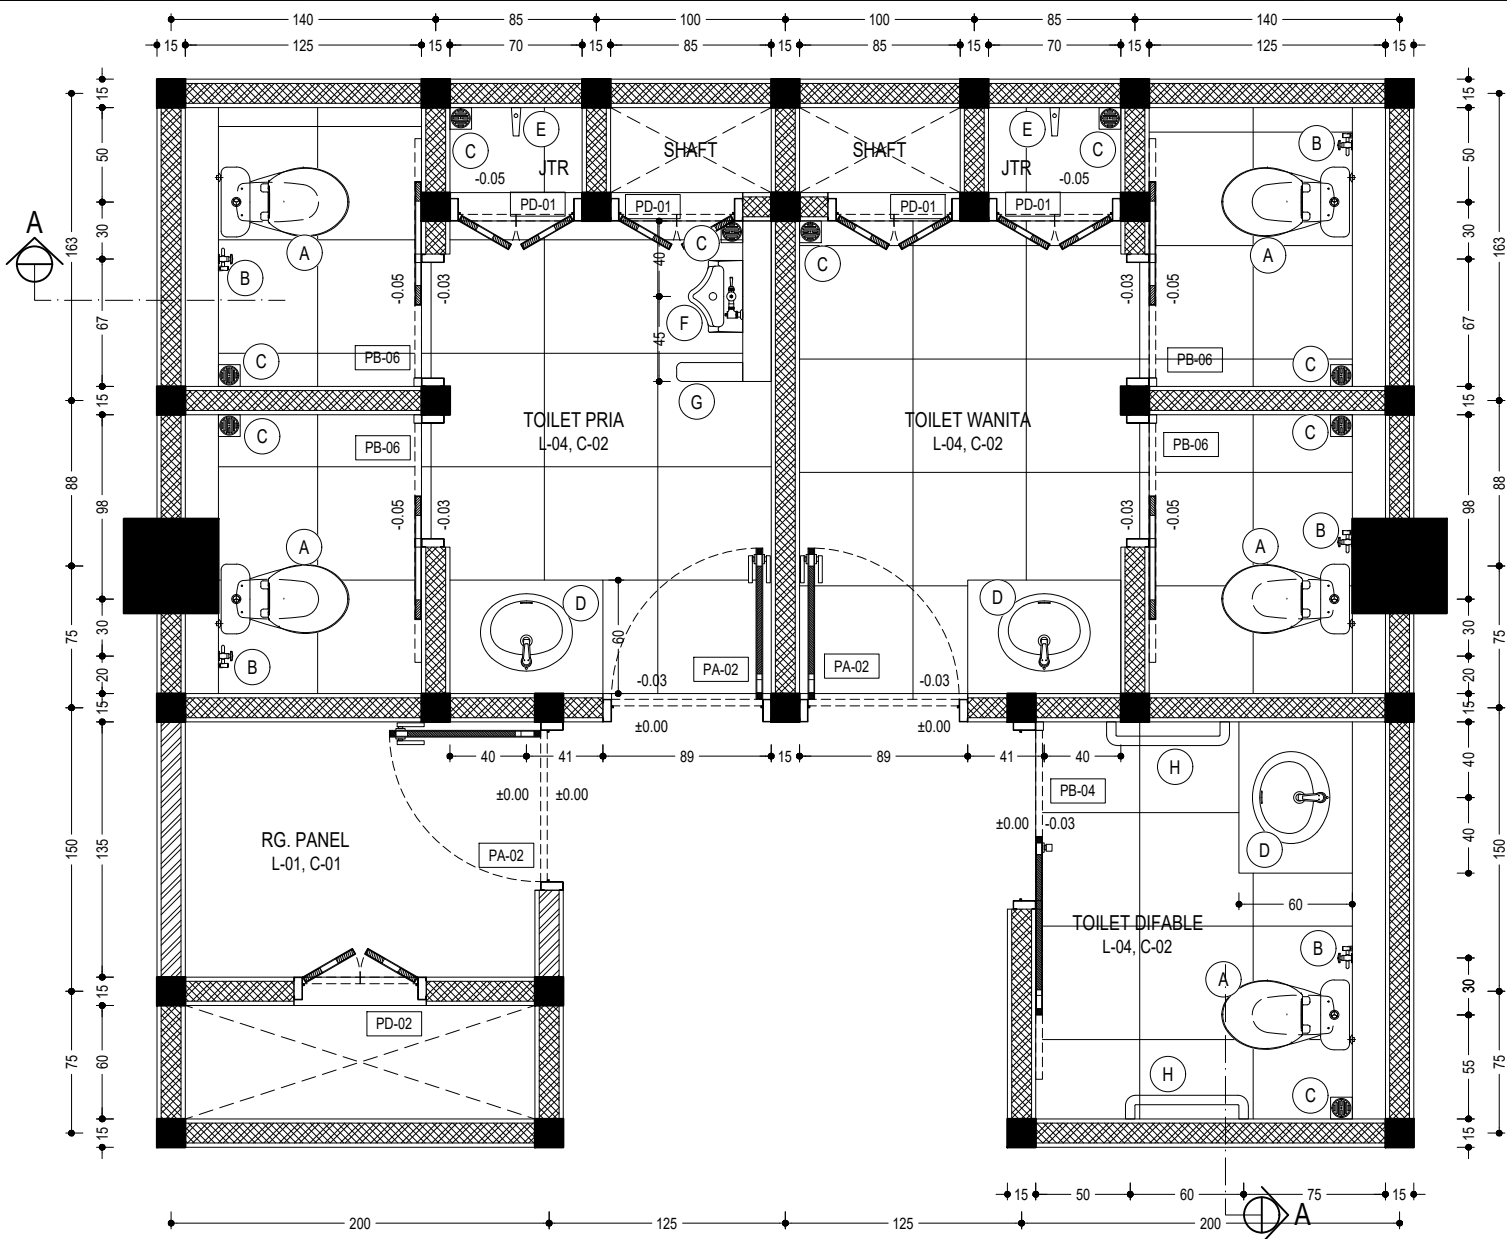

KETERANGAN


- A : CLOSET DUDUK Ex. TOTO CW637J/SW637JP : 05 BH
 B : JET WASHER Ex. TOTO THX20NB + Kran Tee : 05 BH
 C : FLOOR DRAIN Ex. TOTO TX1EBV1 : 07 BH
 D : WESTAFEL Ex. TOTO LW893CJ, Avur + Sifon Ex. TOTO THX1A-SN : 03 BH
 D : KRAN WESTAFEL Ex. TOTO TX11SLEN : 03 BH
 E : KRAN STANDARD Ex. TOTO TX130L : 02 BH
 F : URINOIR Ex. TOTO U57 / T6OP : 01 BH
 G : PARTISI URINOIR, Ex. TOTO AW115J : 01 BH
 H : GRAB BAR DIFABLE STAINLESS 1 1/4 inch P: 60 cm : 02 BH

- PA-02 : PINTU SWING + JENDELA KACA SWING : 03 BH
 PB-04 : PINTU SLIDING TOILET DIFABLE : 01 BH
 PB-06 : PINTU SLIDING TOILET : 04 BH
 PD-01 : PINTU SWING SHAFT : 04 BH
 PD-02 : PINTU SWING SHAFT : 01 BH


- L-01 : LANTAI GRANIT TILE 60x60 POLISHED (WHITE MARBLE)
 PLINT GRANIT TILE 10 x 60 POLISHED (WHITE MARBLE)
 L-04 : LANTAI GRANIT TILE 60x60 UNPOLISHED (GREY MARBLE)
 DINDING GRANIT TILE 60x60 POLISHED t: 3 m (LIGHT MARBLE)
 C-01 : PLAFON RANGKA HOLLOW GALVALUM 40.40.2, 40.20.2 MODUL 60x120 cm
 PENUTUP PLAFON GYPSUM BOARD 4 mm
 C-02 : PLAFON RANGKA HOLLOW GALVALUM 40.40.2, 40.20.2 MODUL 60x120 cm
 PENUTUP PLAFON GRC BOARD 4 mm

ARS-056
 -
 SCALE
 1:40

DETAIL TOILET 01

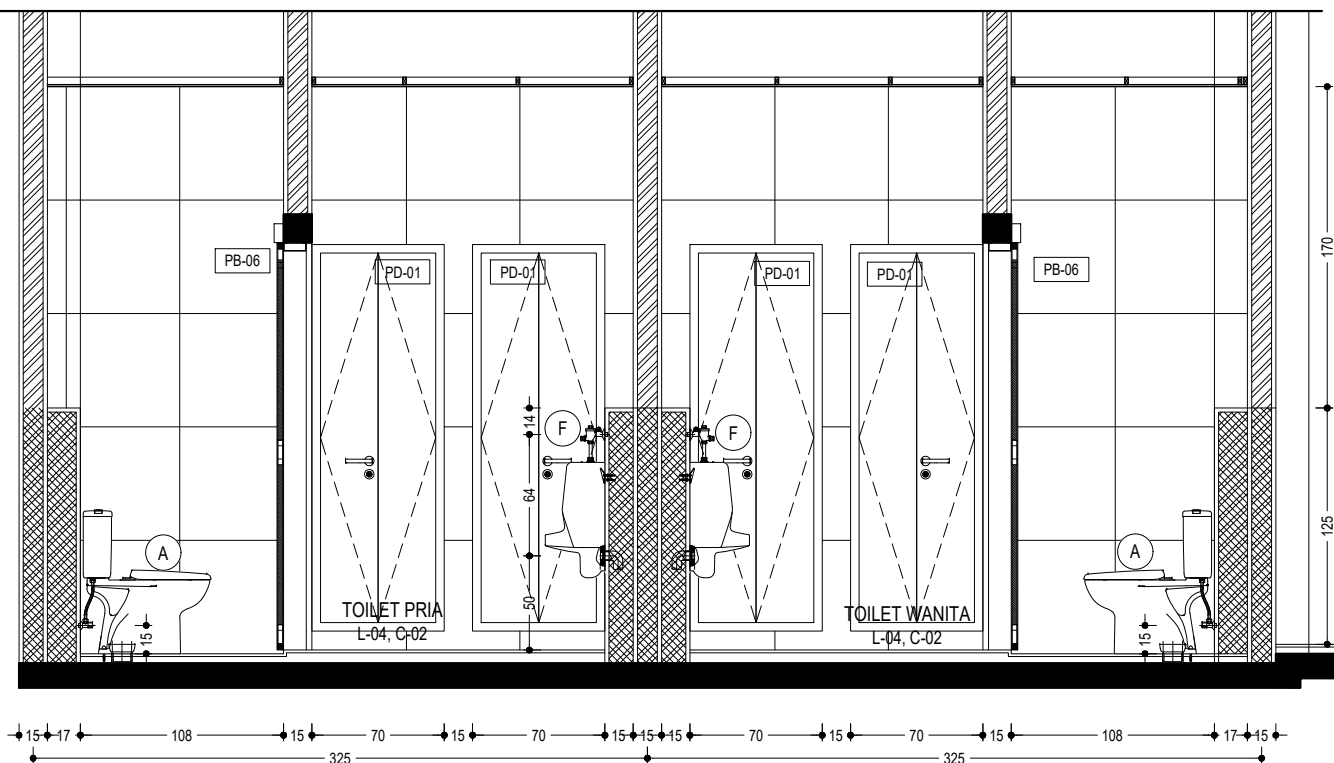

ARS-056
 -
 POT. A
 SCALE
 1:40

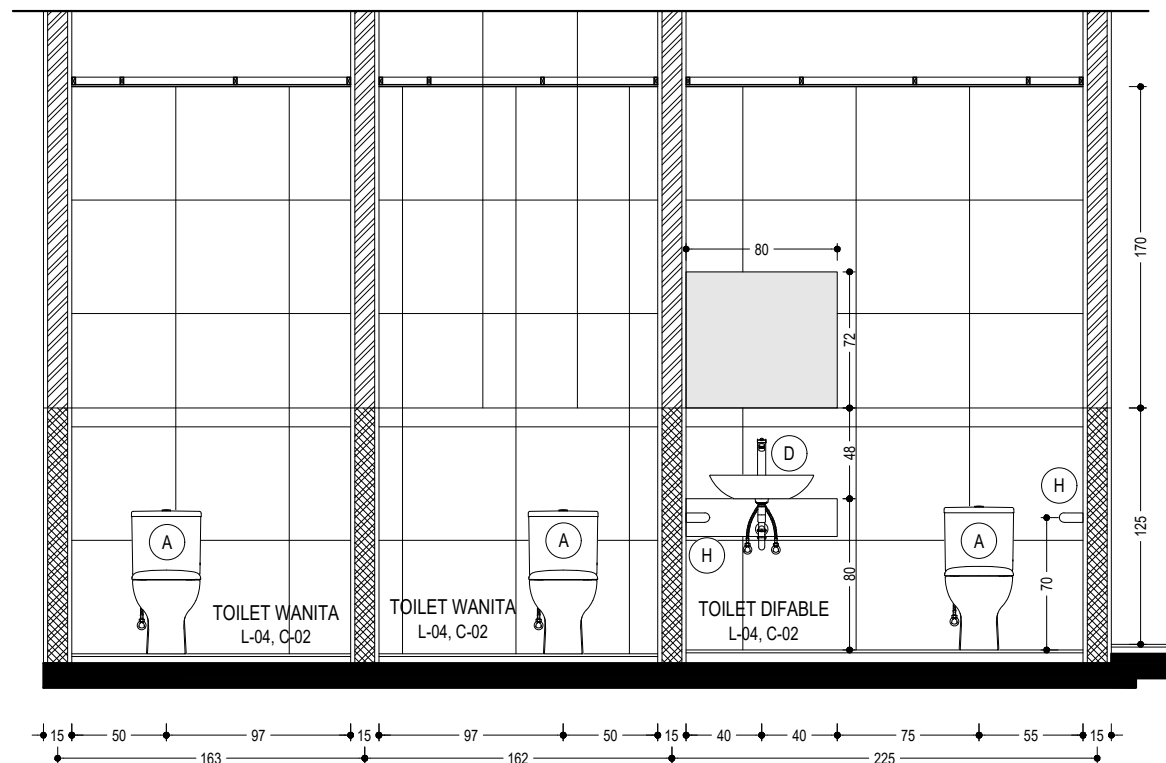

ARS-056
 -
 POT. B
 SCALE
 1:40



UNIVERSITAS HASANUDDIN
 2026

PROYEK

PEMBANGUNAN
 GEDUNG DEPARTEMEN
 FORENSIK DAN MEDIKOLEGAL
 UNIVERSITAS HASANUDDIN

DIPERIKSA

DIKETAHUI

DISETUJUI

KONSULTAN PERENCANA

PERENCANA	NAMA	PARAF
Arsitek		
Sipil		
MEP		

GAMBAR	SKALA
DETAIL TOILET 01	1:40

REVISI	TANGGAL
R-05	24/01/25
NO. GAMBAR	JUM. GAMBAR

ARS-056

302



UNIVERSITAS HASANUDDIN
2026

PROYEK

PEMBANGUNAN
GEDUNG DEPARTEMEN
FORENSIK DAN MEDIKOLEGAL
UNIVERSITAS HASANUDDIN

DIPERIKSA

DIKETAHUI

DISETUJUI

KONSULTAN PERENCANA

PERENCANA	NAMA	PARAF
Arsitek		
Sipil		
MEP		

GAMBAR	SKALA
DETAIL TOILET 02	1:40

REVISI	TANGGAL
R-05	24/01/25
NO. GAMBAR	JUM. GAMBAR

ARS-057

302

KETERANGAN



A	: CLOSET DUDUK Ex. TOTO CW637J/SW637JP	: 03 BH
B	: JET WASHER Ex. TOTO THX20NB + Kran Tee	: 03 BH
C	: FLOOR DRAIN Ex. TOTO TX1EBV1	: 05 BH
D	: WESTAFEL Ex. TOTO LW893CJ, Avur + Sifon Ex. TOTO THX1A-SN	: 03 BH
D	: KRAN WESTAFEL Ex. TOTO TX11SLEN	: 03 BH
E	: KRAN STANDARD Ex. TOTO TX130L	: 01 BH
F	: URINOIR Ex. TOTO U57 / T60P	: 01 BH
G	: PARTISI URINOIR, Ex. TOTO AW115J	: 01 BH
H	: GRAB BAR DIFABLE STAINLESS 1 1/4 inch P: 60 cm	: 02 BH

PA-02	: PINTU SWING + JENDELA KACA SWING	: 01 BH
PB-04	: PINTU SLIDING TOILET DIFABLE	: 01 BH
PB-05	: PINTU SWING TOILET	: 02 BH
PD-01	: PINTU SWING SHAFT	: 02 BH


L-01	: LANTAI GRANIT TILE 60x60 POLISHED (WHITE MARBLE) PLINT GRANIT TILE 10 x 60 POLISHED (WHITE MARBLE)
L-04	: LANTAI GRANIT TILE 60x60 UNPOLISHED (GREY MARBLE) DINDING GRANIT TILE 60x60 POLISHED t: 3 m (LIGHT MARBLE)
C-01	: PLAFON RANGKA HOLLOW GALVALUM 40.40.2, 40.20.2 MODUL 60x120 cm PENUTUP PLAFON GYPSUM BOARD 4 mm
C-02	: PLAFON RANGKA HOLLOW GALVALUM 40.40.2, 40.20.2 MODUL 60x120 cm PENUTUP PLAFON GRC BOARD 4 mm

ARS-057
-
SCALE
1:40


DETAIL TOILET 02

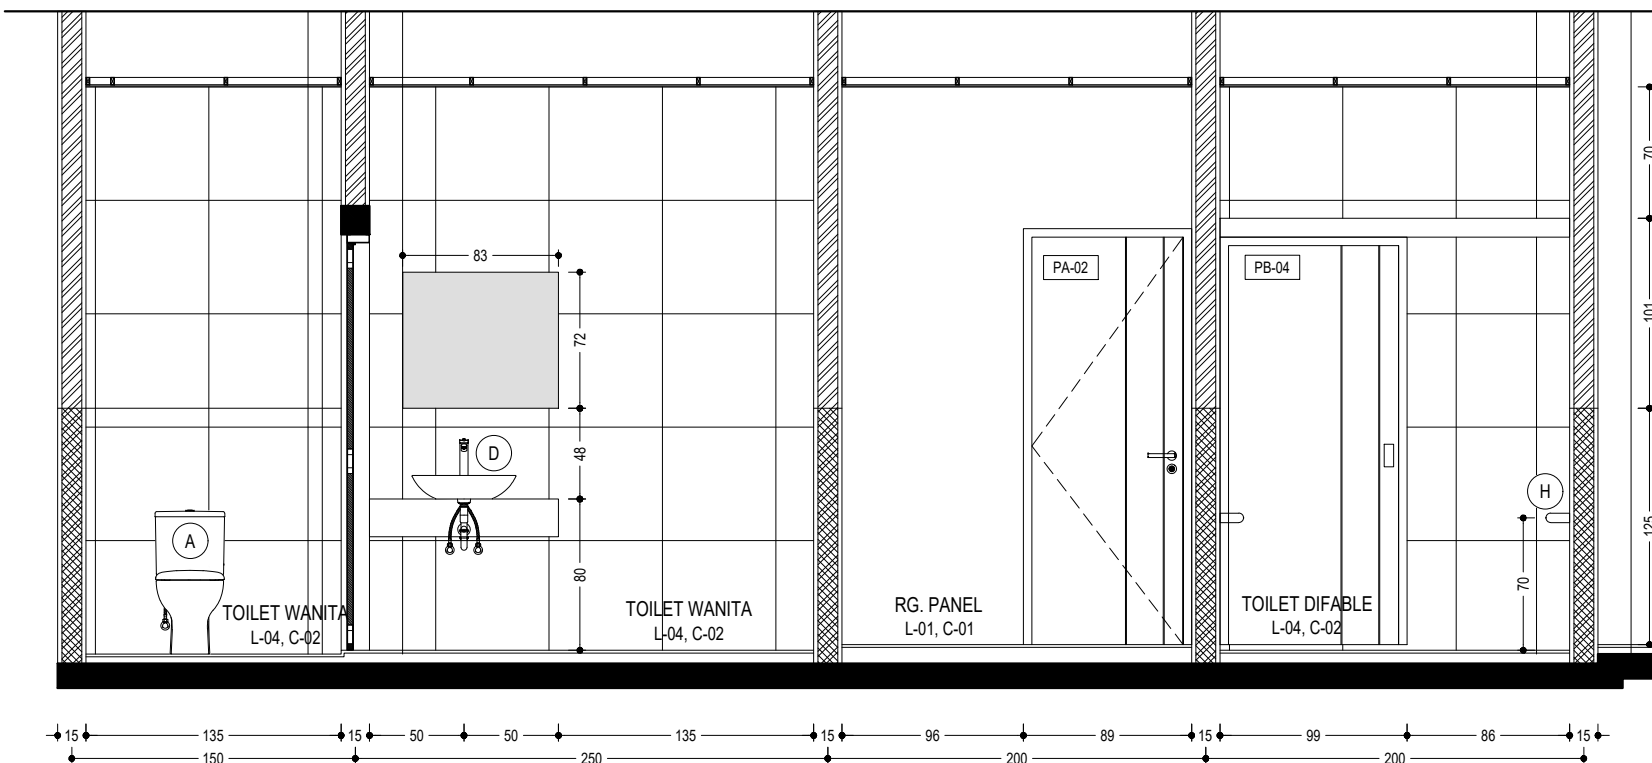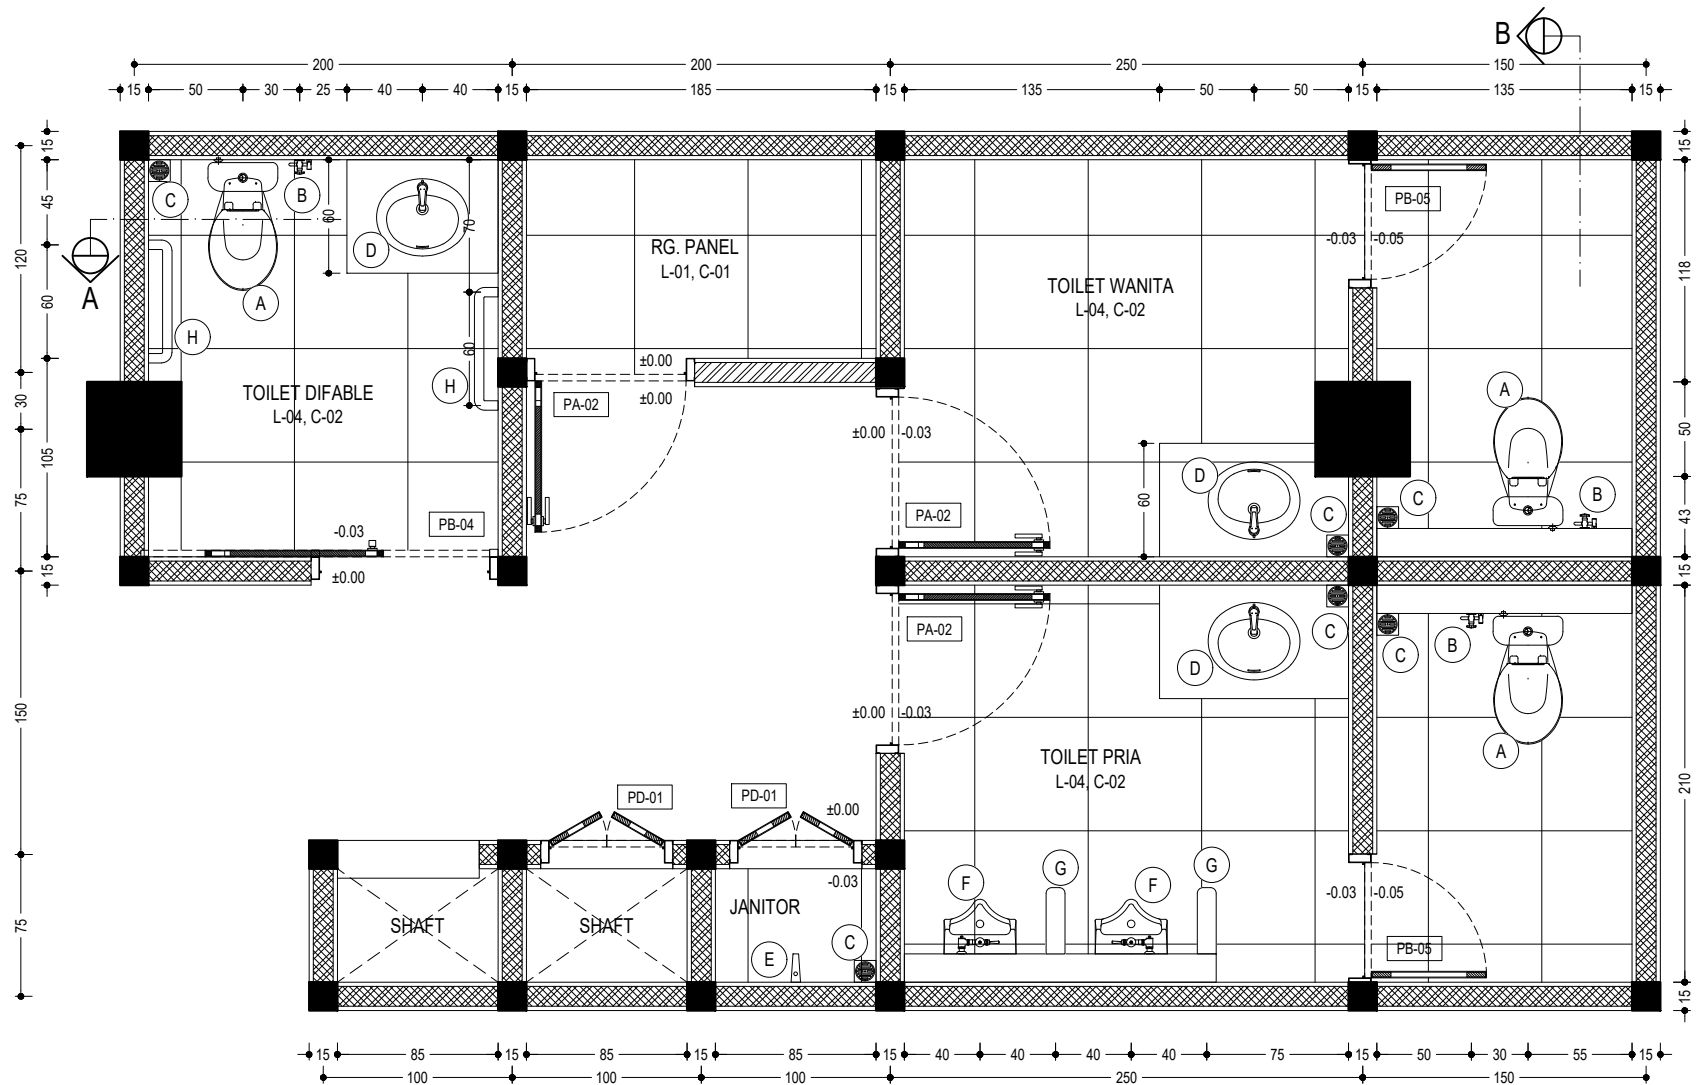

ARS-057
-
POT. A
SCALE
1:40

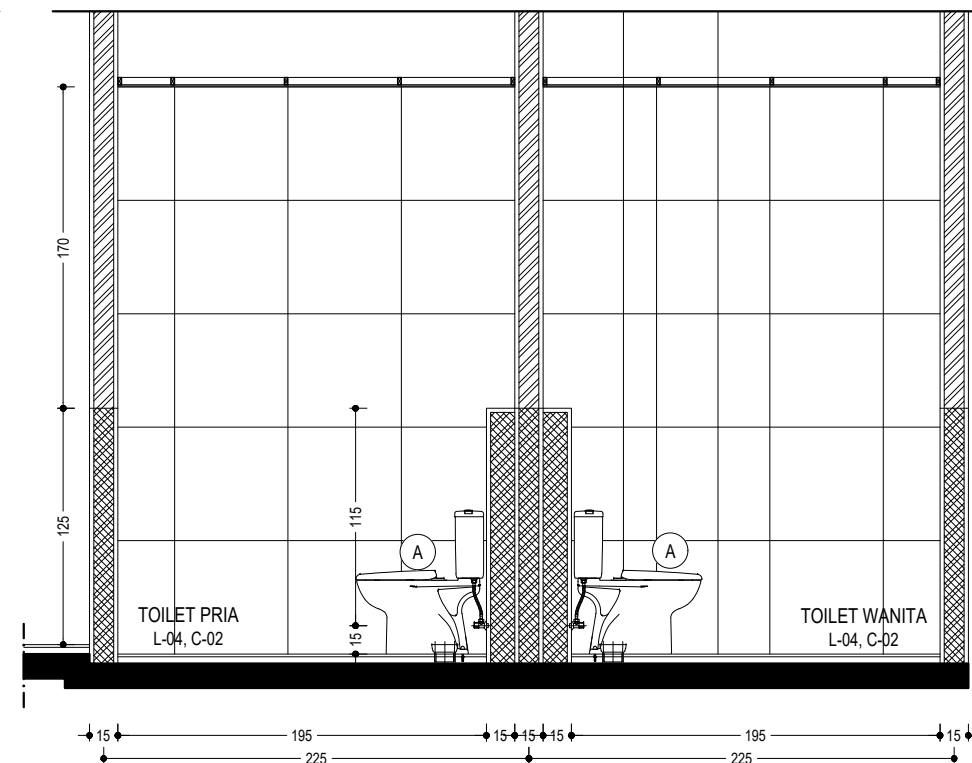

ARS-057
-
POT. B
SCALE
1:40

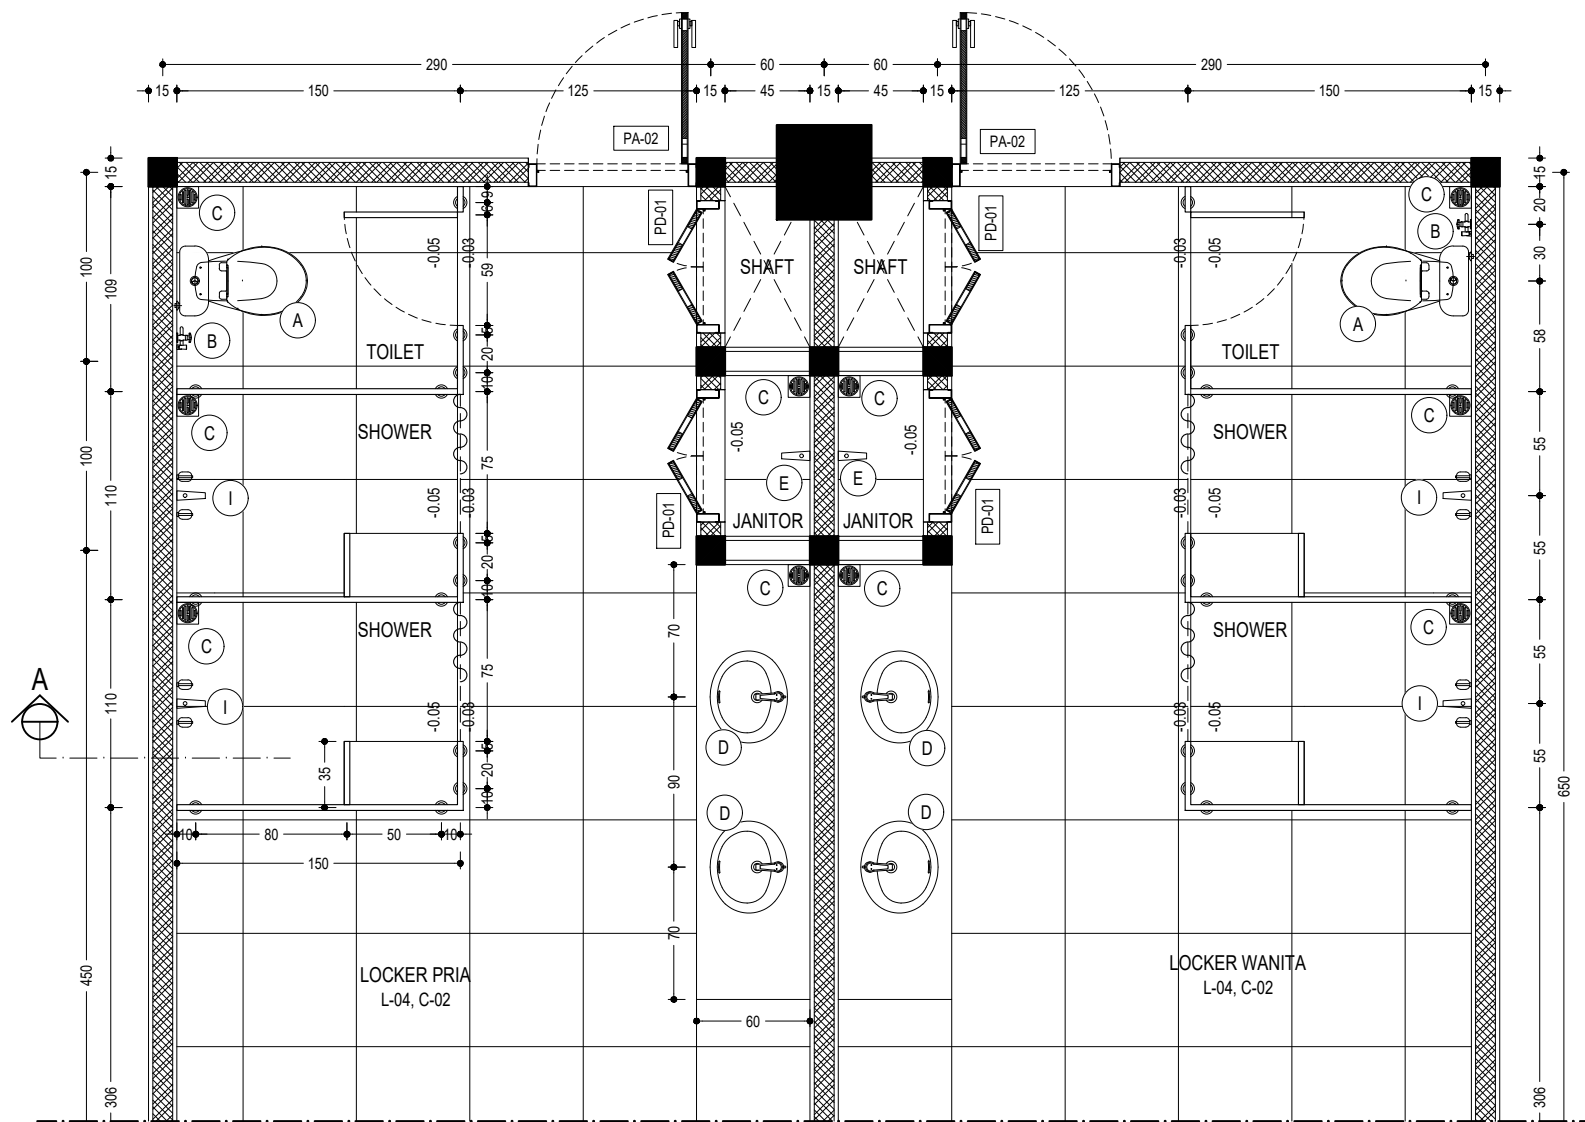


KETERANGAN

- A : CLOSET DUDUK Ex. TOTO CW637J/SW637JP : 02 BH
B : JET WASHER Ex. TOTO THX20NB + Kran Tee : 02 BH
C : FLOOR DRAIN Ex. TOTO TX1EBV1 : 10 BH
D : WESTAFEL Ex. TOTO LW893CJ, Avur + Sifon Ex. TOTO THX1A-SN : 04 BH
D : KRAN WESTAFEL Ex. TOTO TX11SLEN : 04 BH
E : KRAN STANDARD Ex. TOTO TX130L : 02 BH
I : SHOWER TANAM + KRAN DOUBLE Ex. TOTO TX492SUN : 04 BH


- PK-01 : PARTISI KUBIKAL 01 (CLOSET DAN SHOWER) : 02 BH
PA-02 : PINTU SWING + JENDELA KACA SWING : 04 BH
PD-01 : PINTU SWING SHAFT : 04 BH

- L-01 : LANTAI GRANIT TILE 60x60 POLISHED (WHITE MARBLE)
PLINT GRANIT TILE 10 x 60 POLISHED (WHITE MARBLE)
L-04 : LANTAI GRANIT TILE 60x60 UNPOLISHED (GREY MARBLE)
DINDING GRANIT TILE 60x60 POLISHED t: 3 m (LIGHT MARBLE)
C-01 : PLAFON RANGKA HOLLOW GALVALUM 40.40.2, 40.20.2 MODUL 60x120 cm
PENUTUP PLAFON GYPSUM BOARD 4 mm
C-02 : PLAFON RANGKA HOLLOW GALVALUM 40.40.2, 40.20.2 MODUL 60x120 cm
PENUTUP PLAFON GRC BOARD 4 mm

ARS-058
DETAIL TOILET 03
SCALE
1:40

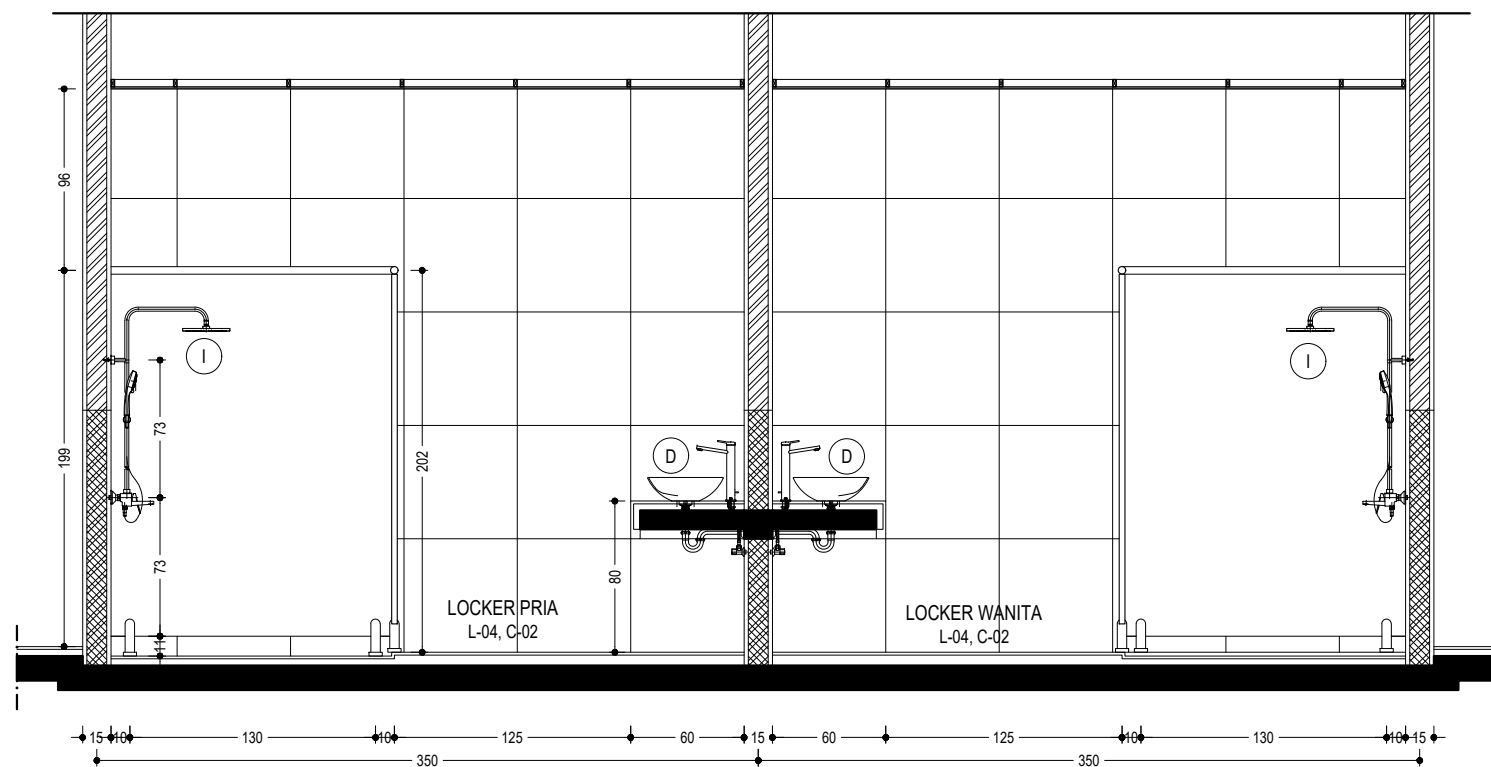

ARS-058
POT. A
SCALE
1:40

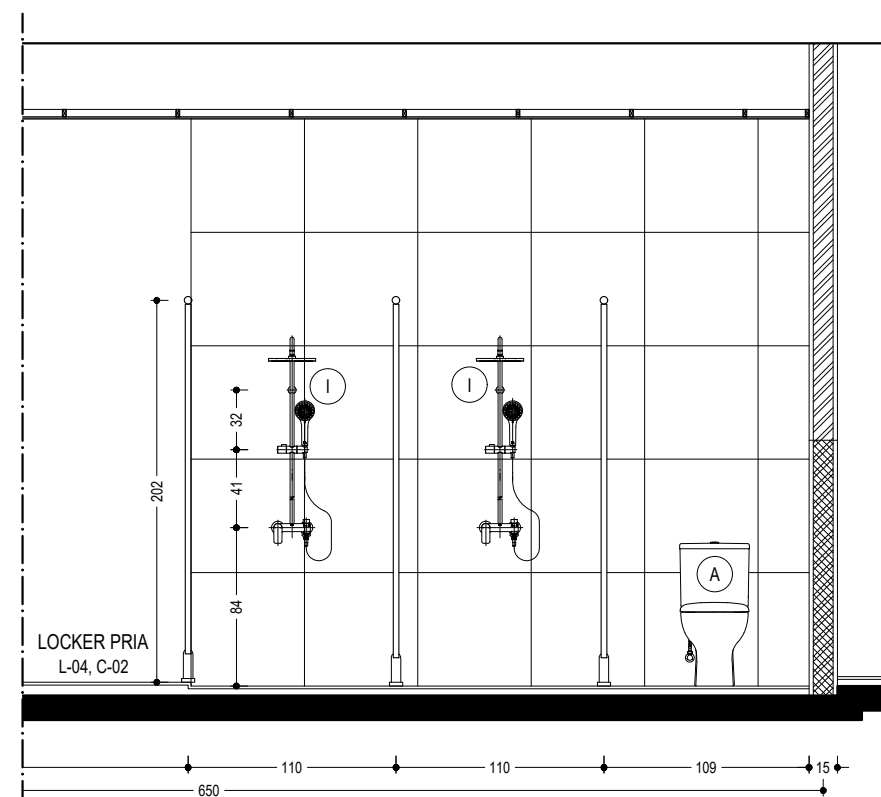

ARS-058
POT. B
SCALE
1:40



UNIVERSITAS HASANUDDIN
2026

PROYEK

PEMBANGUNAN
GEDUNG DEPARTEMEN
FORENSIK DAN MEDIKOLEGAL
UNIVERSITAS HASANUDDIN

DIPERIKSA

DIKETAHUI

DISETUJUI

KONSULTAN PERENCANA



PERENCANA	NAMA	PARAF
Arsitek		
Sipil		
MEP		

GAMBAR	SKALA
DETAIL TOILET 03	1:40

REVISI	TANGGAL
R-05	24/01/25
NO. GAMBAR	JUM. GAMBAR

ARS-058

302

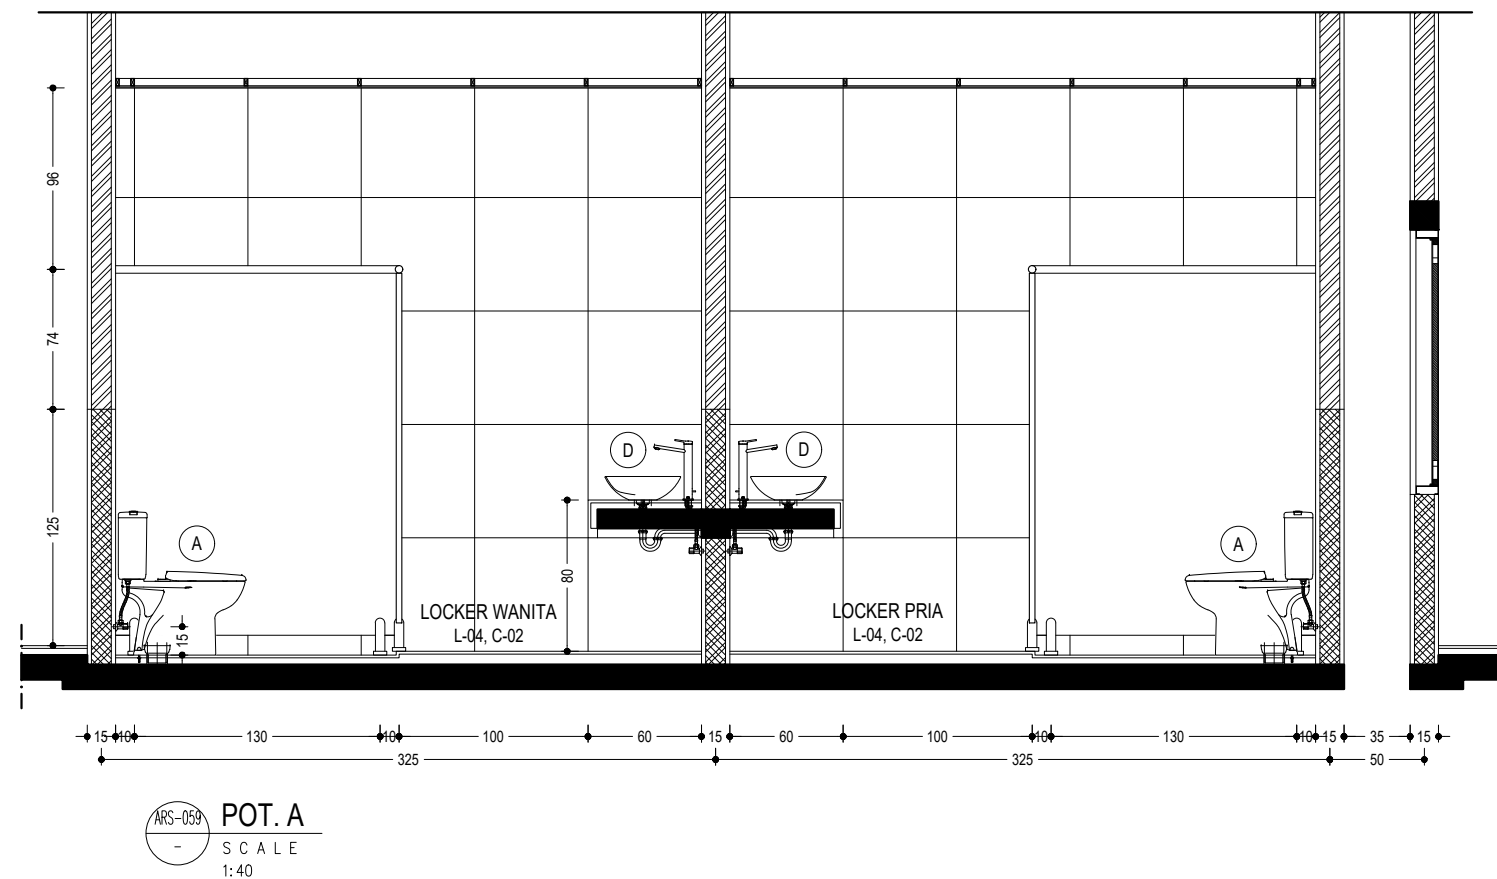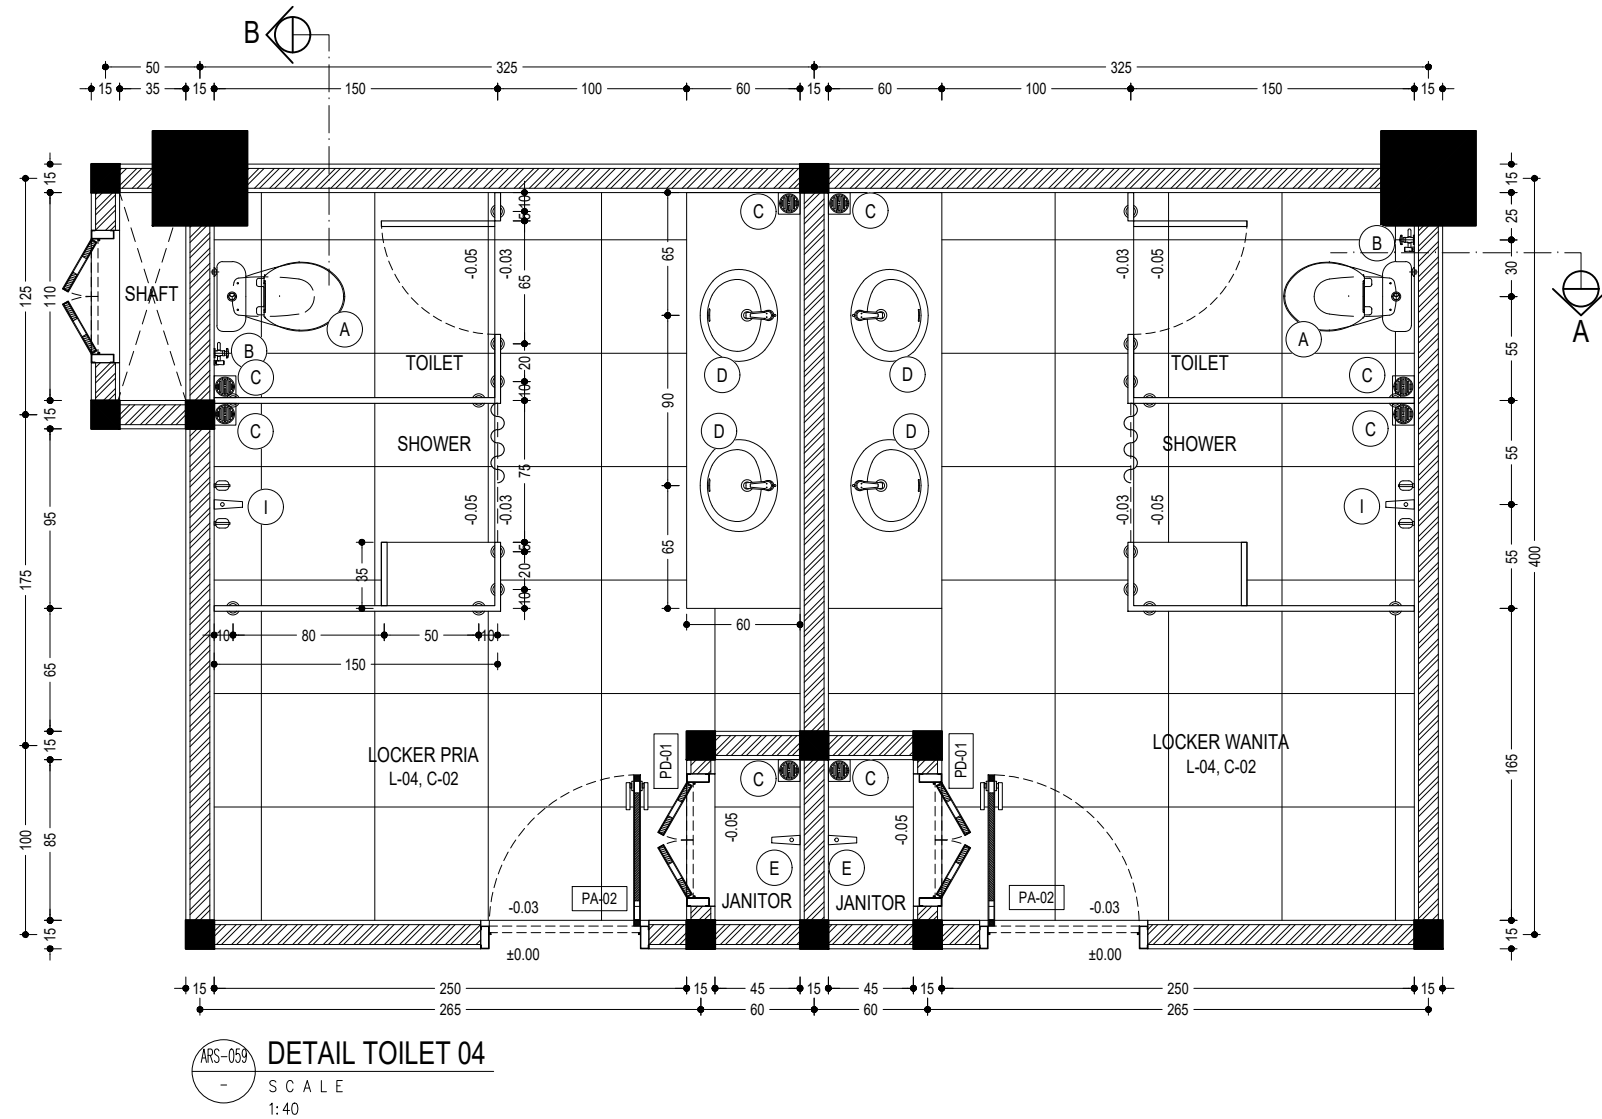


KETERANGAN

- A : CLOSET DUDUK Ex. TOTO CW637J/SW637JP : 02 BH
B : JET WASHER Ex. TOTO THX20NB + Kran Tee : 02 BH
C : FLOOR DRAIN Ex. TOTO TX1EBV1 : 08 BH
D : WESTAFEL Ex. TOTO LW893CJ, Avur + Sifon Ex. TOTO THX1A-SN : 04 BH
D : KRAN WESTAFEL Ex. TOTO TX11SLEN : 04 BH
E : KRAN STANDARD Ex. TOTO TX130L : 02 BH
I : SHOWER TANAM + KRAN DOUBLE Ex. TOTO TX492SUN : 02 BH

- PK-02 : PARTISI KUBIKAL 02 (CLOSET DAN SHOWER) : 02 BH
PA-02 : PINTU SWING + JENDELA KACA SWING : 02 BH
PD-01 : PINTU SWING SHAFT : 02 BH

- L-01 : LANTAI GRANIT TILE 60x60 POLISHED (WHITE MARBLE)
PLINT GRANIT TILE 10 x 60 POLISHED (WHITE MARBLE)
L-04 : LANTAI GRANIT TILE 60x60 UNPOLISHED (GREY MARBLE)
DINDING GRANIT TILE 60x60 POLISHED t: 3 m (LIGHT MARBLE)
C-01 : PLAFON RANGKA HOLLOW GALVALUM 40.40.2, 40.20.2 MODUL 60x120 cm
PENUTUP PLAFON GYPSUM BOARD 4 mm
C-02 : PLAFON RANGKA HOLLOW GALVALUM 40.40.2, 40.20.2 MODUL 60x120 cm
PENUTUP PLAFON GRC BOARD 4 mm

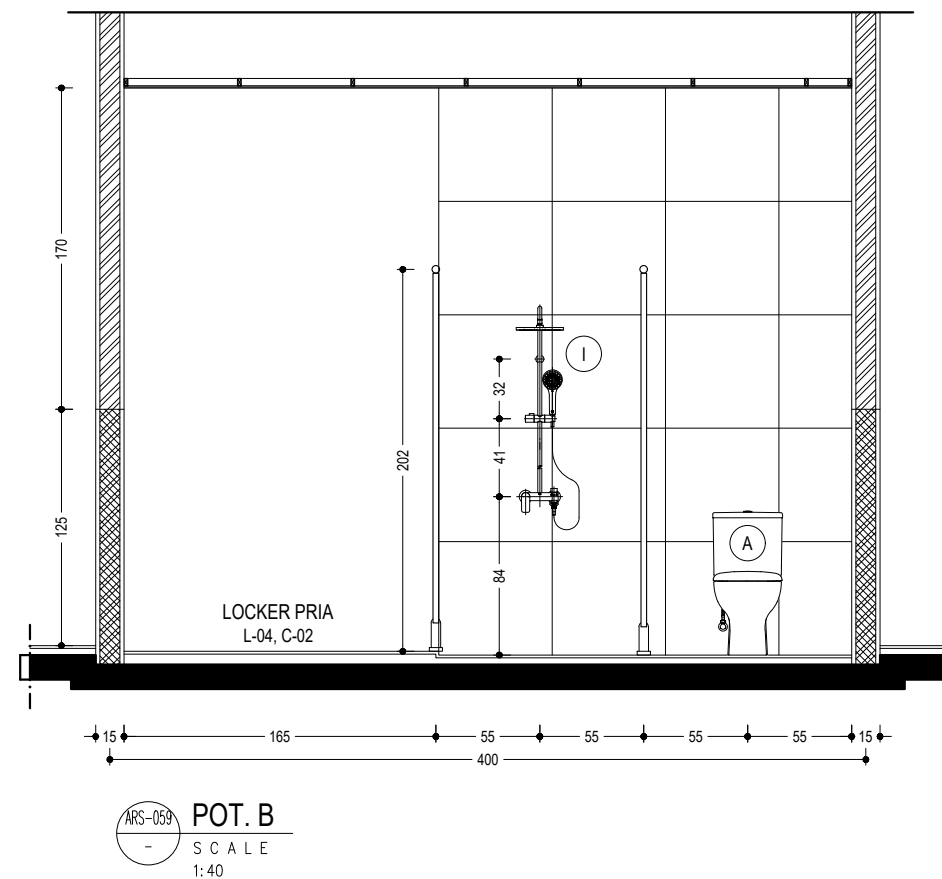

UNIVERSITAS HASANUDDIN
2026

PROYEK

PEMBANGUNAN
GEDUNG DEPARTEMEN
FORENSIK DAN MEDIKOLEGAL
UNIVERSITAS HASANUDDIN

DIPERIKSA

DIKETAHUI

DISETUJUI


KONSULTAN PERENCANA

PERENCANA	NAMA	PARAF
Arsitek		
Sipil		
MEP		


GAMBAR	SKALA
DETAIL TOILET 04	1:40

REVISI	TANGGAL
R-05	24/01/25
NO. GAMBAR	JUM. GAMBAR


ARS-059 302

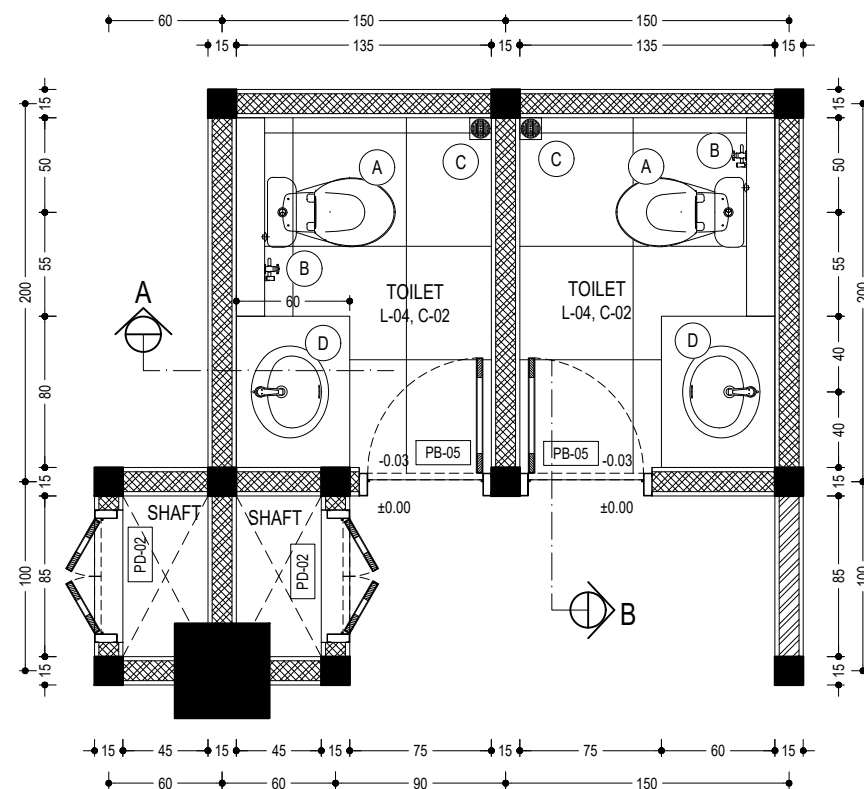

ARS-060
DETAIL TOILET 05
SCALE
1:40

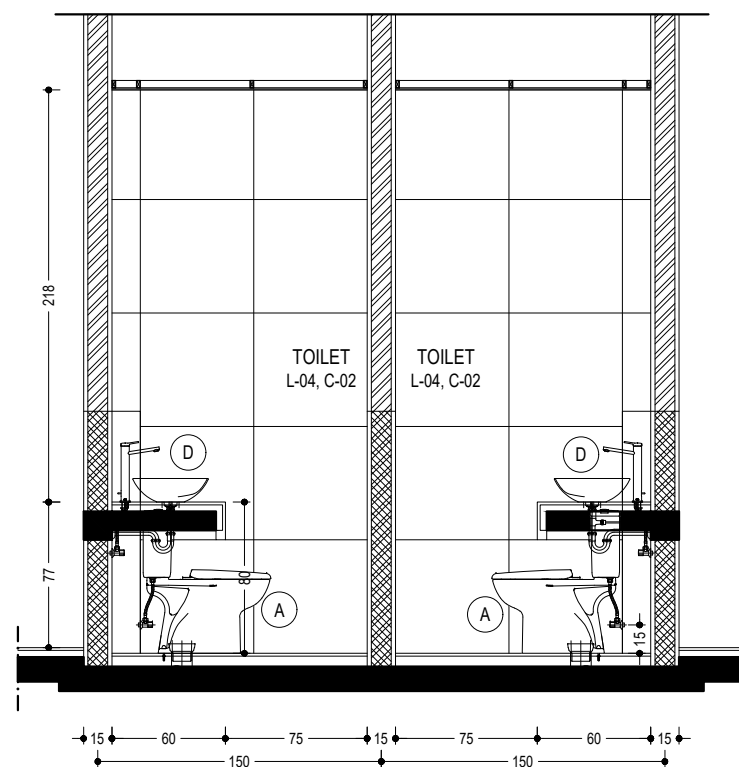

ARS-060
POT. A
SCALE
1:40

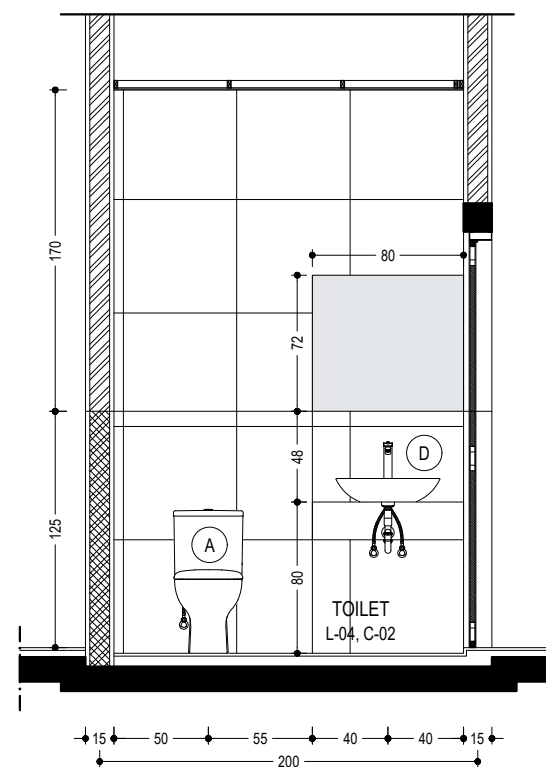

ARS-060
POT. B
SCALE
1:40

KETERANGAN

- A : CLOSET DUDUK Ex. TOTO CW637J/SW637JP : 02 BH
 B : JET WASHER Ex. TOTO THX20NB + Kran Tee : 02 BH
 C : FLOOR DRAIN Ex. TOTO TX1EBV1 : 02 BH
 D : WESTAFEL Ex. TOTO LW893CJ, Avur + Sifon Ex. TOTO THX1A-SN : 02 BH
 D : KRAN WESTAFEL Ex. TOTO TX11SLEN : 02 BH
 E : KRAN STANDARD Ex. TOTO TX130L : 02 BH

- PB-05 : PINTU SWING TOILET : 02 BH
 PD-02 : PINTU SWING SHAFT : 02 BH

- L-01 : LANTAI GRANIT TILE 60x60 POLISHED (WHITE MARBLE)
 PLINT GRANIT TILE 10 x 60 POLISHED (WHITE MARBLE)
 L-04 : LANTAI GRANIT TILE 60x60 UNPOLISHED (GREY MARBLE)
 DINDING GRANIT TILE 60x60 POLISHED t: 3 m (LIGHT MARBLE)
 C-01 : PLAFON RANGKA HOLLOW GALVALUM 40.40.2, 40.20.2 MODUL 60x120 cm
 PENUTUP PLAFON GYPSUM BOARD 4 mm
 C-02 : PLAFON RANGKA HOLLOW GALVALUM 40.40.2, 40.20.2 MODUL 60x120 cm
 PENUTUP PLAFON GRC BOARD 4 mm



UNIVERSITAS HASANUDDIN
2026

PROYEK

PEMBANGUNAN
GEDUNG DEPARTEMEN
FORENSIK DAN MEDIKOLEGAL
UNIVERSITAS HASANUDDIN

DIPERIKSA

DIKETAHUI

DISETUJUI

KONSULTAN PERENCANA


PERENCANA	NAMA	PARAF
Arsitek		
Sipil		
MEP		

GAMBAR	SKALA
DETAIL TOILET 05	1:40


REVISI	TANGGAL
R-05	24/01/25
NO. GAMBAR	JUM. GAMBAR

ARS-060


302

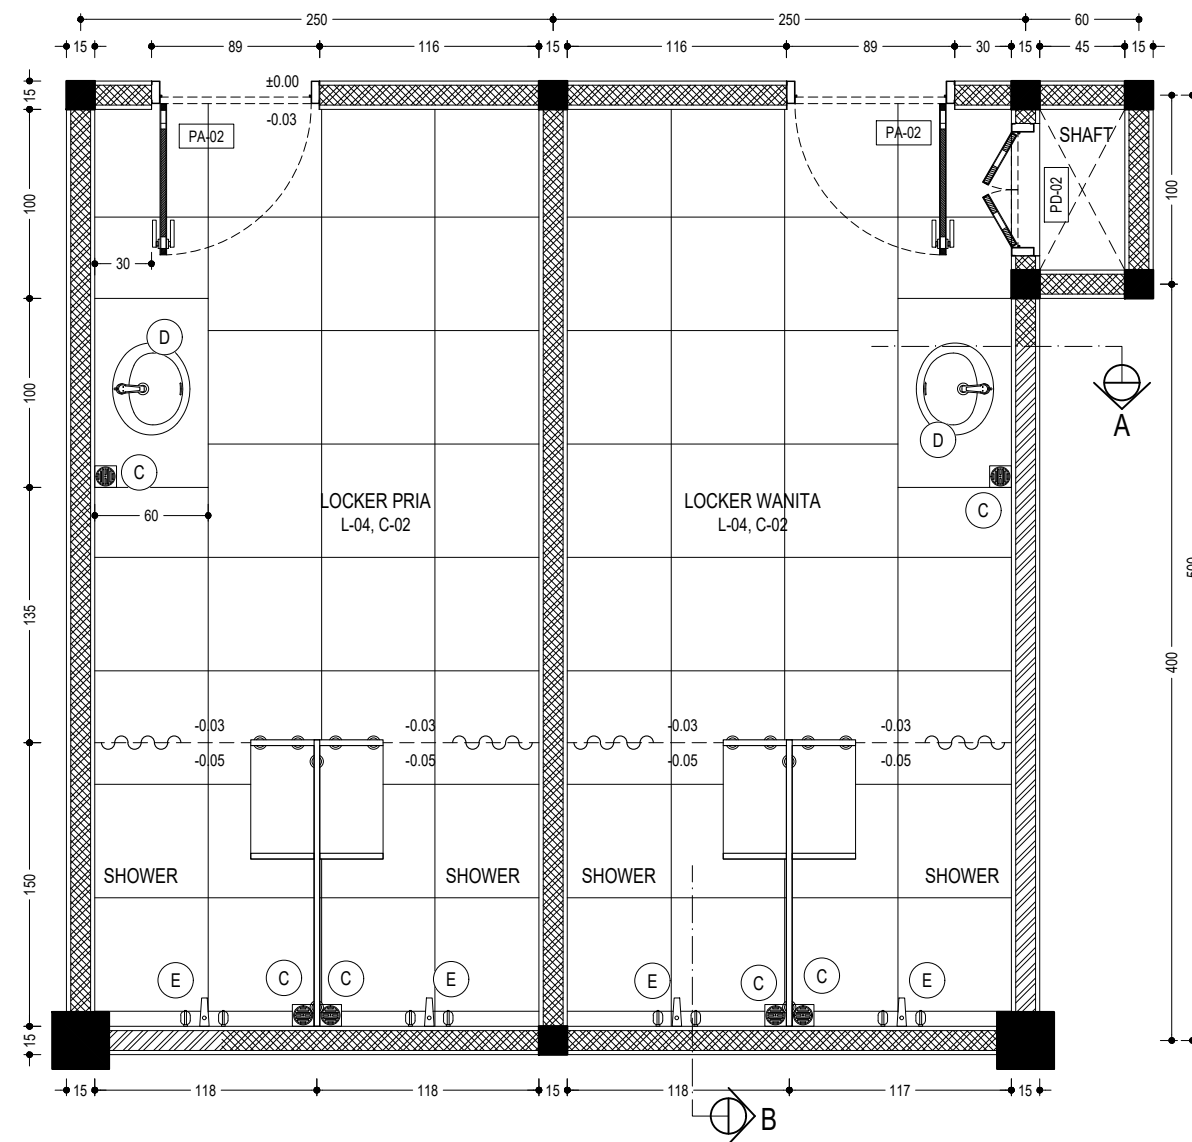

ARS-061
DETAIL TOILET 06
SCALE
1:40

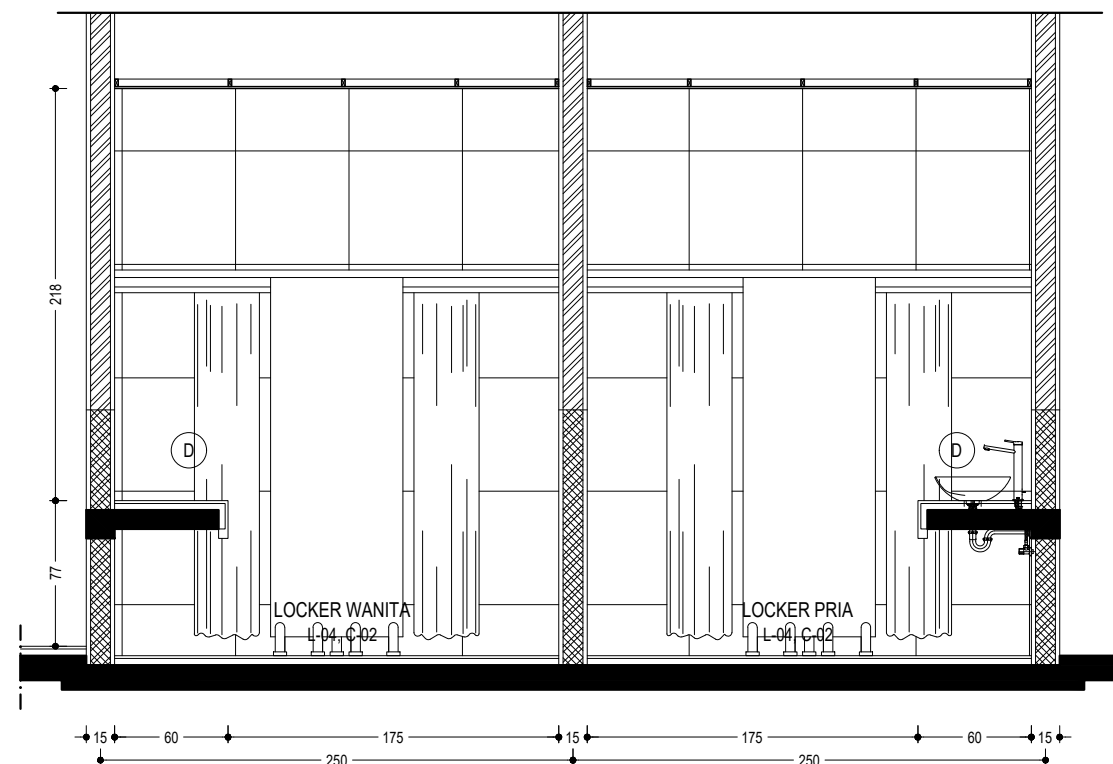

ARS-061
POT. A
SCALE
1:40

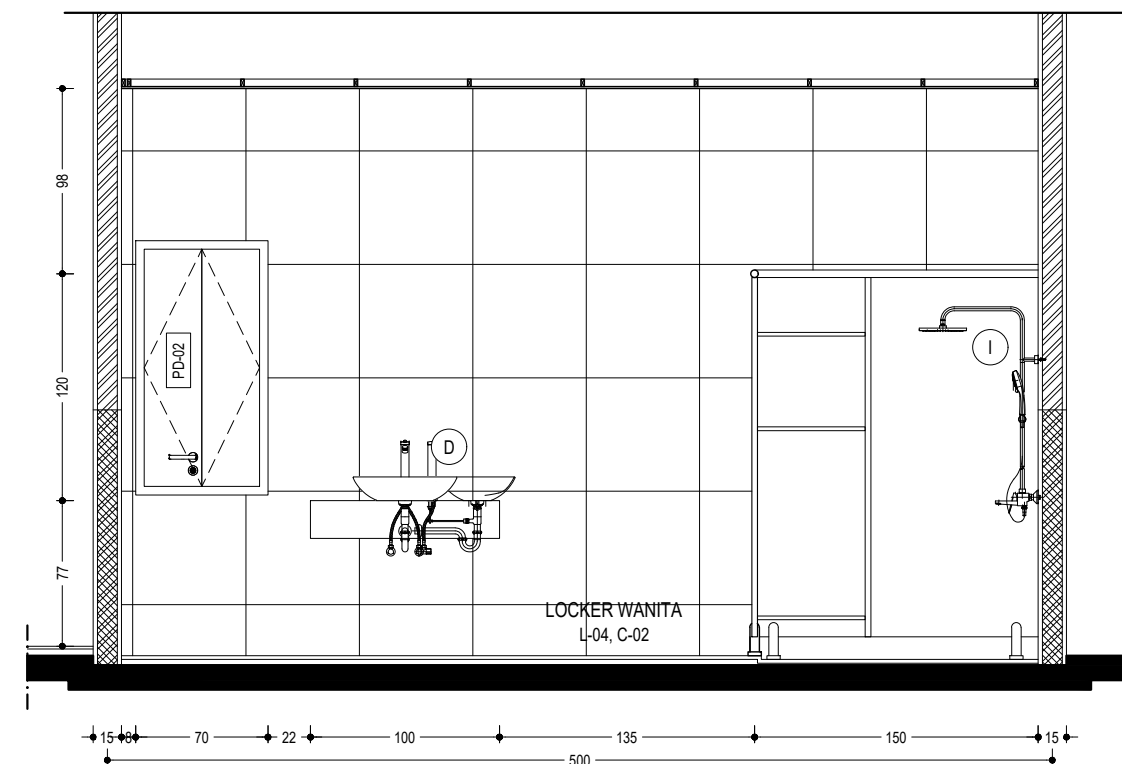

ARS-061
POT. B
SCALE
1:40

KETERANGAN

- C : FLOOR DRAIN Ex. TOTO TX1EBV1 : 06 BH
D : WESTAFEL Ex. TOTO LW893CJ, Avur + Sifon Ex. TOTO THX1A-SN : 02 BH
D : KRAN WESTAFEL Ex. TOTO TX11SLEN : 02 BH
I : SHOWER TANAM + KRAN DOUBLE Ex. TOTO TX492SUN : 04 BH

- PK-03 : PARTISI KUBIKAL 03 (SHOWER) : 02 BH
PA-02 : PINTU SWING + JENDELA KACA SWING : 02 BH
PD-02 : PINTU SWING SHAFT : 01 BH

- L-04 : LANTAI GRANIT TILE 60x60 UNPOLISHED (GREY MARBLE)
DINDING GRANIT TILE 60x60 POLISHED t: 3 m (LIGHT MARBLE)
C-02 : PLAFON RANGKA HOLLOW GALVALUM 40.40.2, 40.20.2 MODUL 60x120 cm
PENUTUP PLAFON GRC BOARD 4 mm



UNIVERSITAS HASANUDDIN
2026

PROYEK

PEMBANGUNAN
GEDUNG DEPARTEMEN
FORENSIK DAN MEDIKOLEGAL
UNIVERSITAS HASANUDDIN

DIPERIKSA

DIKETAHUI

DISETUJUI

KONSULTAN PERENCANA

PERENCANA	NAMA	PARAF
Arsitek		
Sipil		
MEP		

GAMBAR	SKALA
DETAIL TOILET 06	1:40

REVISI	TANGGAL
R-05	24/01/25

NO. GAMBAR	JUM. GAMBAR
------------	-------------

ARS-061 302



PARTISI KUBIKAL 01 (PK-01)		02 UNIT
TYPE	: PARTISI KUBIKAL	
BAHAN	: PARTISI KUBIKAL 35 Mm, STAINLESS STEEL 1 1/4"	
JUMLAH	: -	
POSISI	: RG. GANTI INFEKSIOUS LT-2	
AKSESORIS	: FRAME STAINLESS STEEL 1 1/4", KAKI STAINLESS STEEL 2", ENGSEL STAINLESS STEEL, LOCK SET PARTISI KUBIKAL, HANDLE	
LOKASI	: TENGAH	



UNIVERSITAS HASANUDDIN
2026

PROYEK

PEMBANGUNAN
GEDUNG DEPARTEMEN
FORENSIK DAN MEDIKOLEGAL
UNIVERSITAS HASANUDDIN

DIPERIKSA

DIKETAHUI

DISETUJUI

KONSULTAN PERENCANA

PERENCANA	NAMA	PARAF
Arsitek		
Sipil		
MEP		


GAMBAR SKALA

DETAIL PARTISI KUBIKAL PK-01	1:25
------------------------------	------


REVISI	TANGGAL
R-05	24/01/25
NO. GAMBAR	JUM. GAMBAR

ARS-062


302

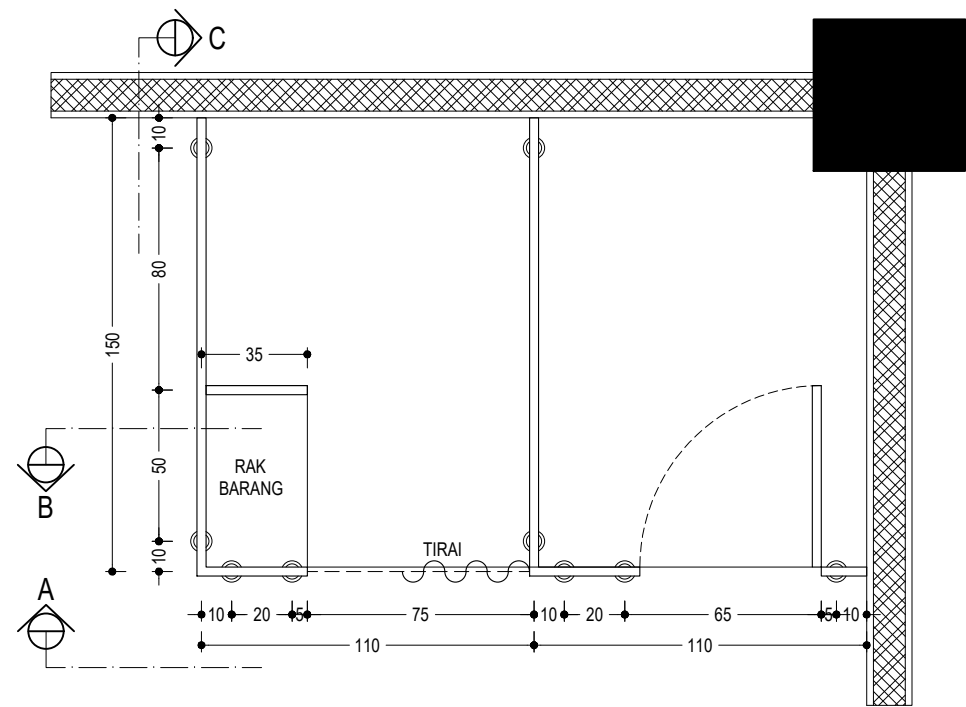


ARS-063
DETAIL PARTISI KUBIKAL PK-02
SCALE
1:25

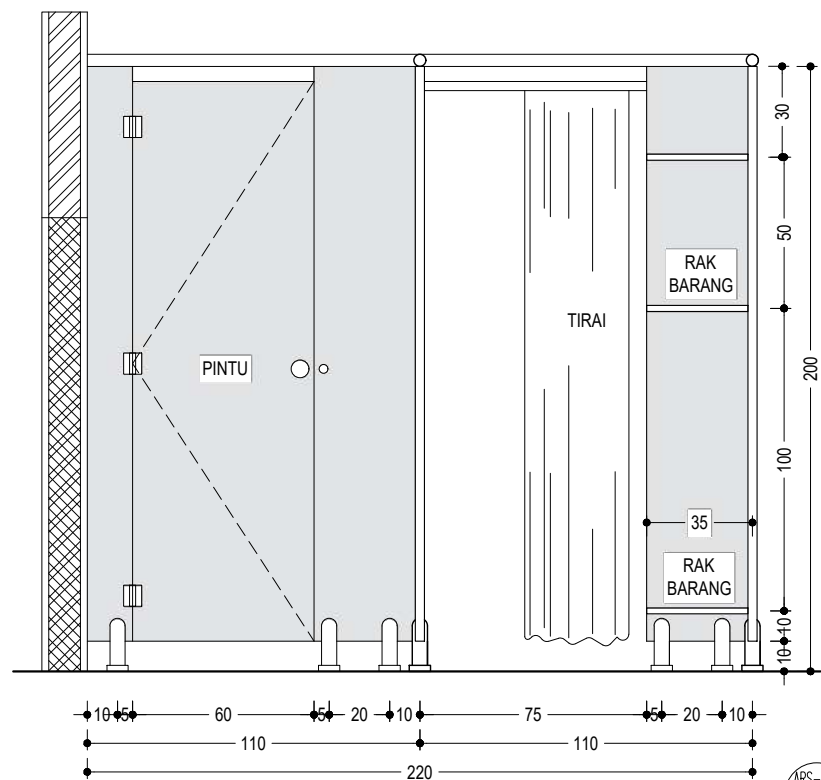

ARS-063
POT. B
SCALE
1:25

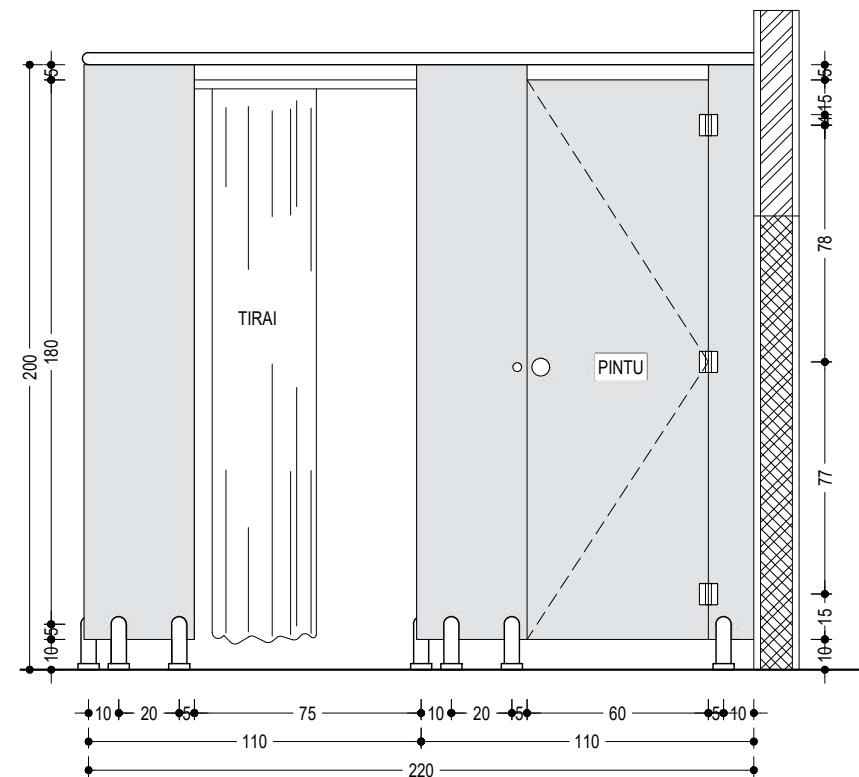

ARS-063
POT. A
SCALE
1:25

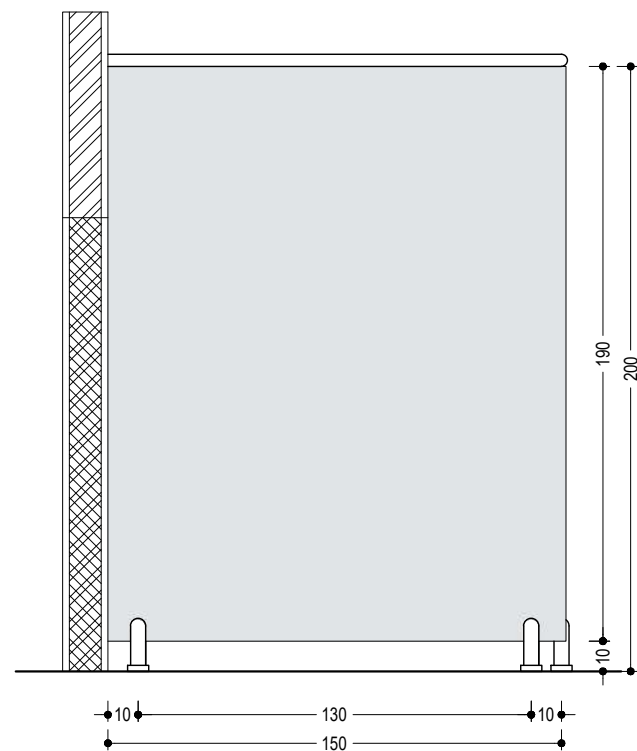

ARS-063
POT. C
SCALE
1:25

PARTISI KUBIKAL 02 (PK-02)		02 UNIT
TYPE	: PARTISI KUBIKAL	
BAHAN	: PARTISI KUBIKAL 35 Mm, STAINLESS STEEL 1 1/4"	
JUMLAH	: -	
POSISI	: RG. GANTI PEMANDIAN JENAZAH LT-2	
AKSESORIS	: FRAME STAINLESS STEEL 1 1/4", KAKI STAINLESS STEEL 2", ENGSEL STAINLESS STEEL, LOCK SET PARTISI KUBIKAL, HANDLE	
LOKASI	: TENGAH	



UNIVERSITAS HASANUDDIN
2026

PROYEK

PEMBANGUNAN
GEDUNG DEPARTEMEN
FORENSIK DAN MEDIKOLEGAL
UNIVERSITAS HASANUDDIN

DIPERIKSA

DIKETAHUI

DISETUJUI

KONSULTAN PERENCANA

PERENCANA	NAMA	PARAF
Arsitek		
Sipil		
MEP		

GAMBAR	SKALA
DETAIL PARTISI KUBIKAL PK-02	1:25

REVISI	TANGGAL
R-05	24/01/25
NO. GAMBAR	JUM. GAMBAR

ARS-063

302



UNIVERSITAS HASANUDDIN
2026

PROYEK

PEMBANGUNAN
GEDUNG DEPARTEMEN
FORENSIK DAN MEDIKOLEGAL
UNIVERSITAS HASANUDDIN

DIPERIKSA

DIKETAHUI

DISETUJUI

KONSULTAN PERENCANA

PERENCANA	NAMA	PARAF
Arsitek		
Sipil		
MEP		


GAMBAR SKALA

DETAIL PARTISI KUBIKAL PK-03	1:25
------------------------------	------


REVISI	TANGGAL
R-05	24/01/25
NO. GAMBAR	JUM. GAMBAR

ARS-064


302

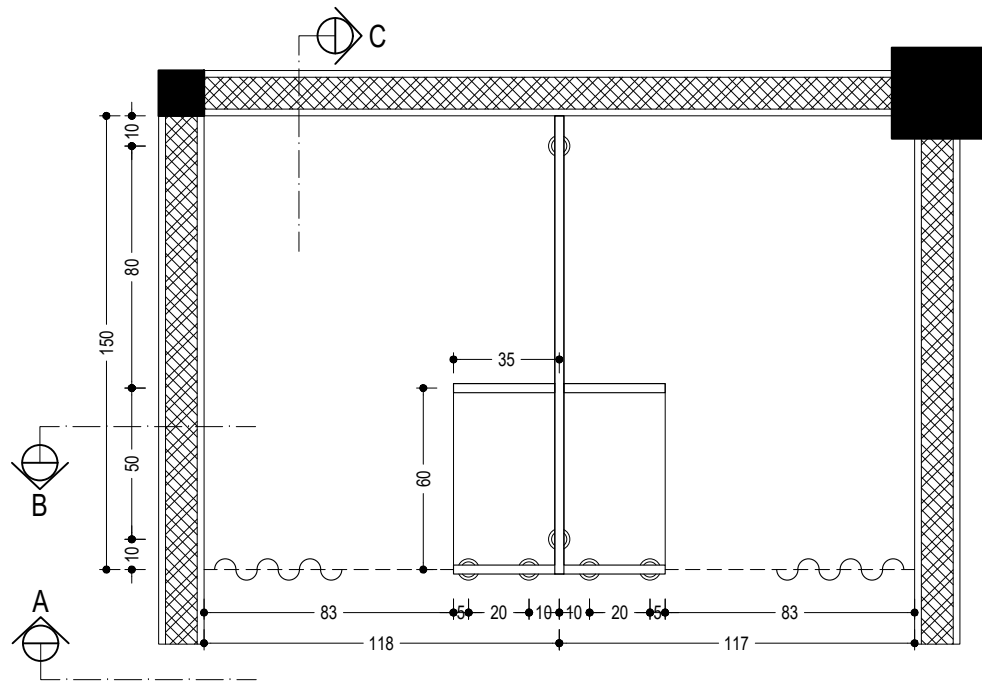


DETAIL PARTISI KUBIKAL PK-03
SCALE
1:25

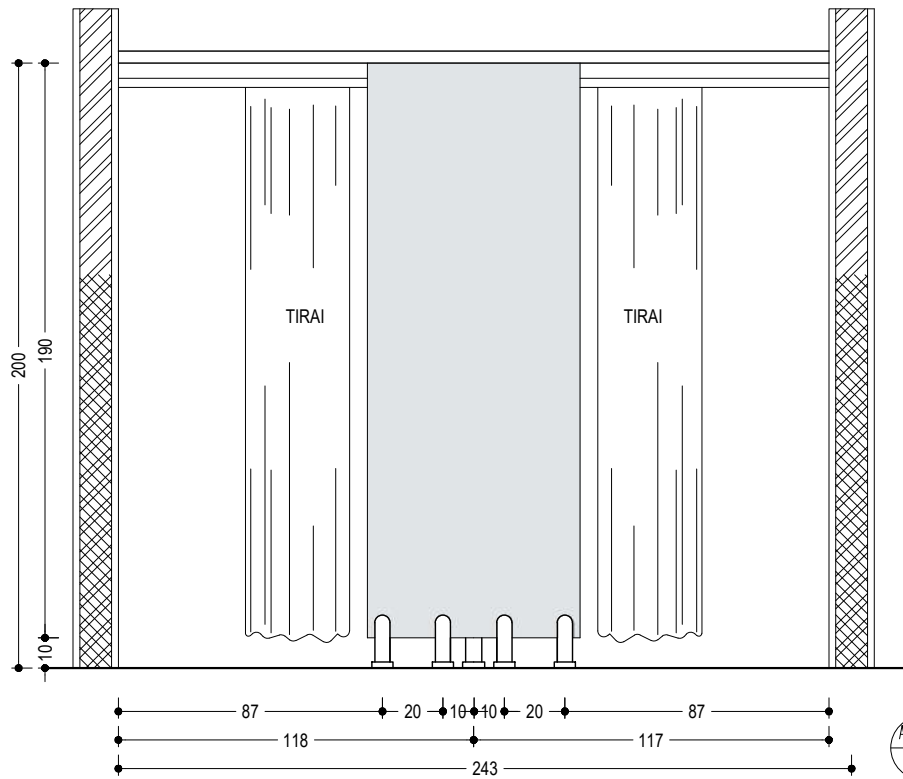

POT. A
SCALE
1:25

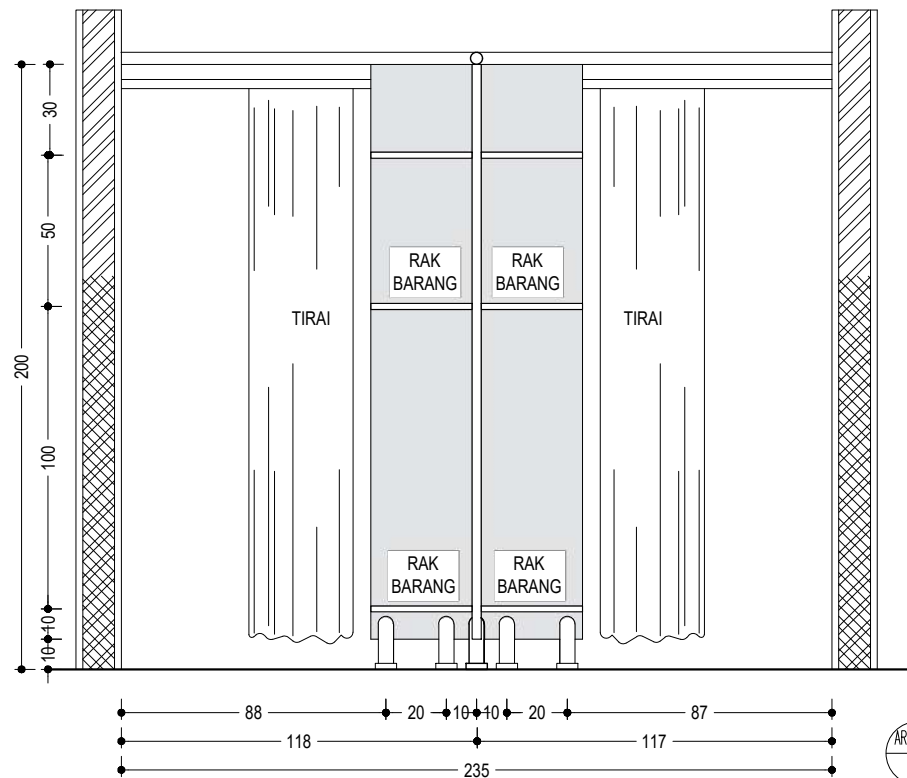

POT. B
SCALE
1:25

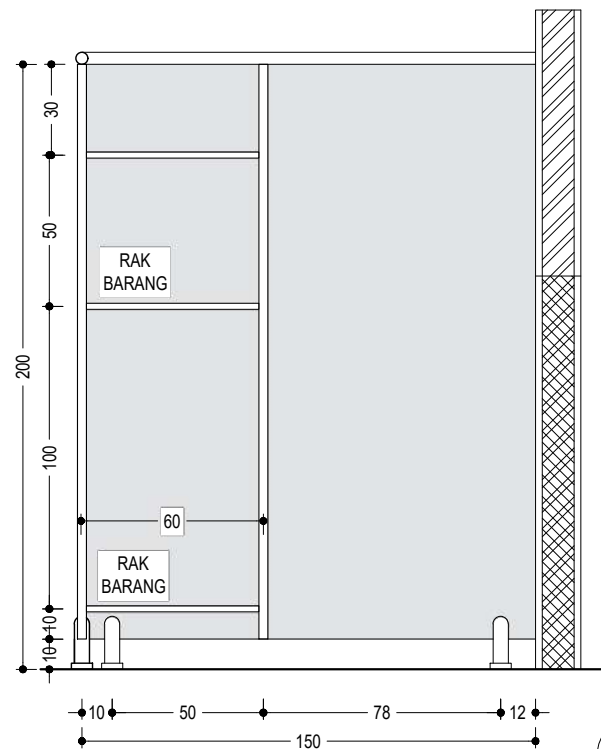

POT. C
SCALE
1:25

PARTISI KUBIKAL 03 (PK-03)

TYPE	: PARTISI KUBIKAL
BAHAN	: PARTISI KUBIKAL 35 Mm, STAINLESS STEEL 1 1/4"
JUMLAH	: -
POSISI	: RG. GANTI LABORATORIUM PENDIDIKAN
AKSESORIS	: FRAME STAINLESS STEEL 1 1/4", KAKI STAINLESS STEEL 2", ENGSEL STAINLESS STEEL, LOCK SET PARTISI KUBIKAL, HANDLE
LOKASI	: TENGAH

02 UNIT



UNIVERSITAS HASANUDDIN
2026

PROYEK

PEMBANGUNAN
GEDUNG DEPARTEMEN
FORENSIK DAN MEDIKOLEGAL
UNIVERSITAS HASANUDDIN

DIPERIKSA

DIKETAHUI

DISETUJUI

KONSULTAN PERENCANA


PERENCANA	NAMA	PARAF
Arsitek		
Sipil		
MEP		

GAMBAR	SKALA
DETAIL RAILING 01	1:50


REVISI	TANGGAL
R-05	24/01/25
NO. GAMBAR	JUM. GAMBAR

ARS-065


302

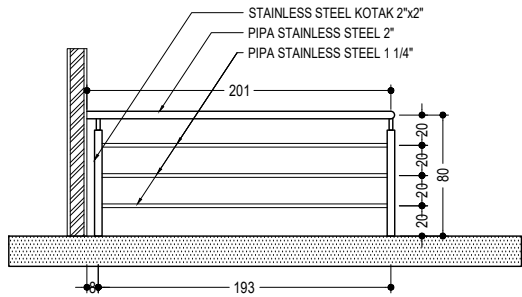


ARS-065
-
DETAIL RAILING 01 (LT-3) 1 UNIT
SCALE
1:50

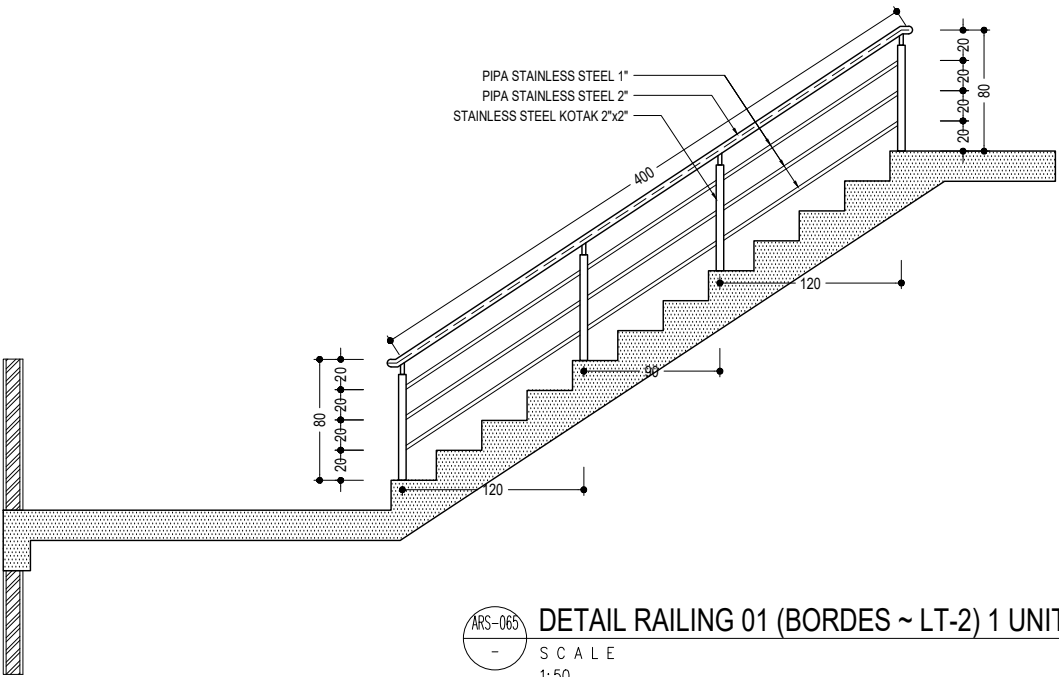


ARS-065
-
DETAIL RAILING 01 (BORDES ~ LT-2) 1 UNIT
SCALE
1:50

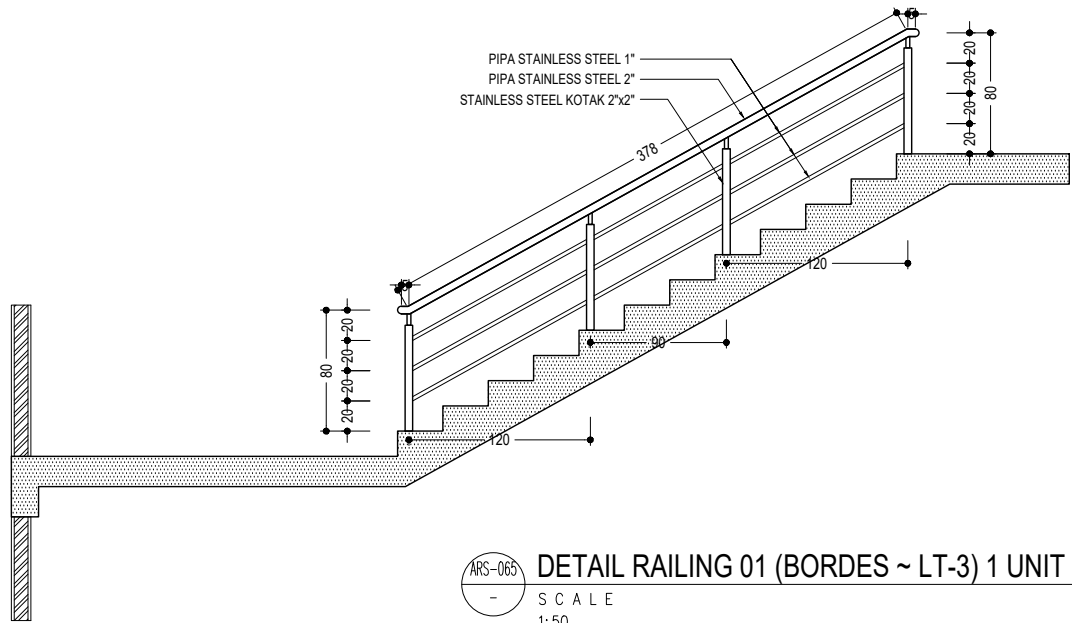

ARS-065
-
DETAIL RAILING 01 (BORDES ~ LT-3) 1 UNIT
SCALE
1:50

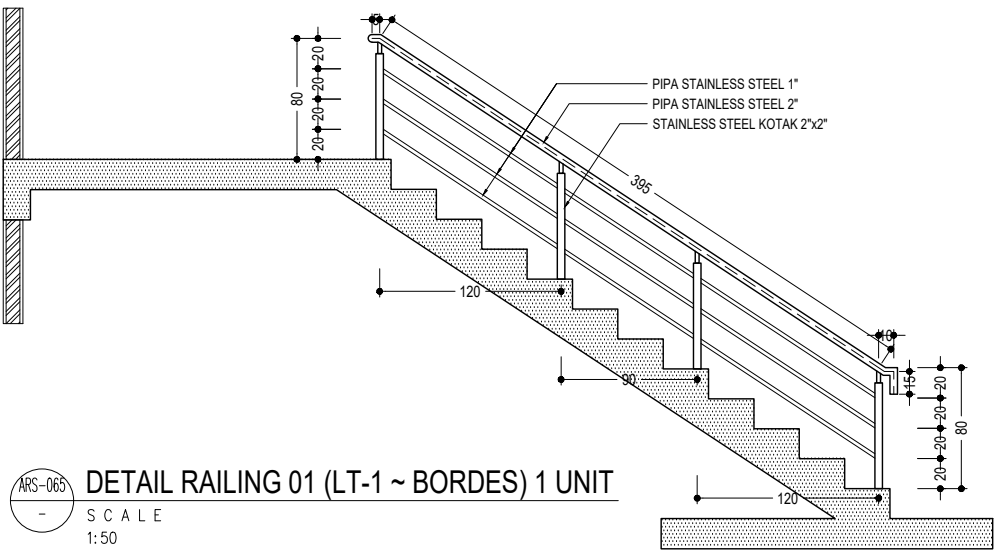

ARS-065
-
DETAIL RAILING 01 (LT-1 ~ BORDES) 1 UNIT
SCALE
1:50

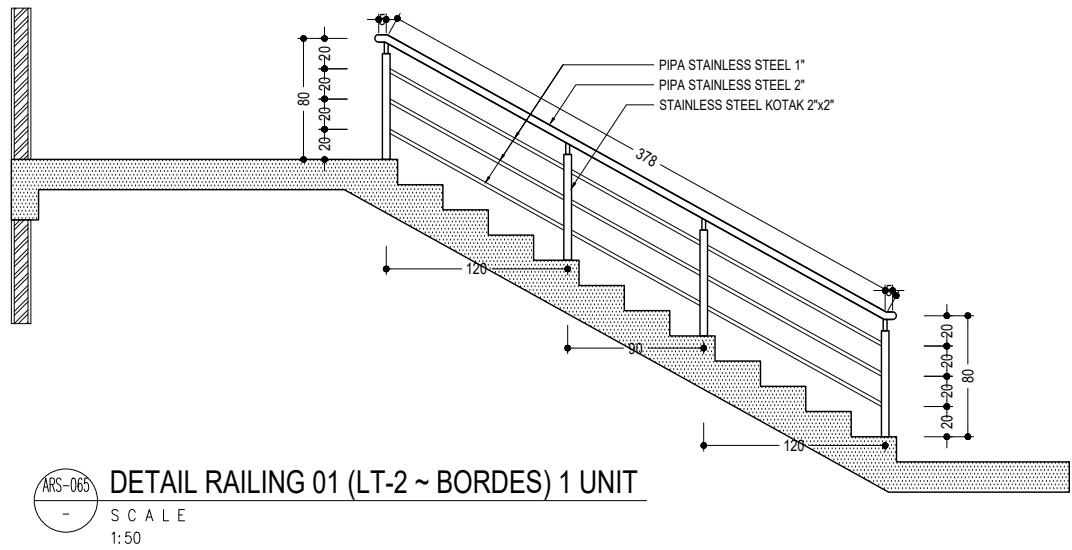

ARS-065
-
DETAIL RAILING 01 (LT-2 ~ BORDES) 1 UNIT
SCALE
1:50



UNIVERSITAS HASANUDDIN
2026

PROYEK

PEMBANGUNAN
GEDUNG DEPARTEMEN
FORENSIK DAN MEDIKOLEGAL
UNIVERSITAS HASANUDDIN

DIPERIKSA

DIKETAHUI

DISETUJUI

KONSULTAN PERENCANA


PERENCANA	NAMA	PARAF
Arsitek		
Sipil		
MEP		

GAMBAR	SKALA
DETAIL RAILING 02	1:50


REVISI	TANGGAL
R-05	24/01/25
NO. GAMBAR	JUM. GAMBAR

ARS-066


302

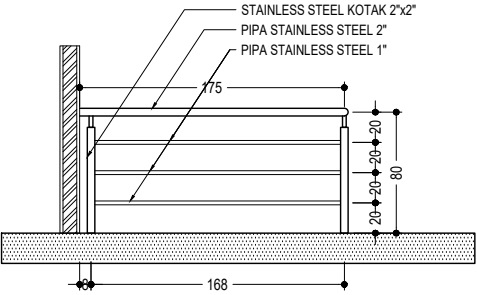


ARS-066
-
DETAIL RAILING 02 (LT-DAK) 1 UNIT
SCALE
1:50

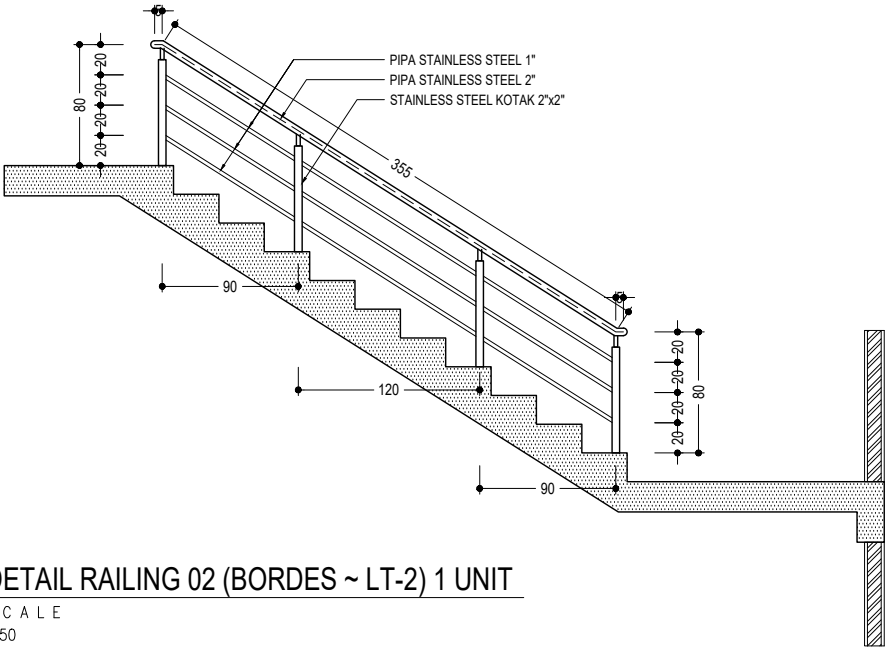


ARS-066
-
DETAIL RAILING 02 (BORDES ~ LT-2) 1 UNIT
SCALE
1:50

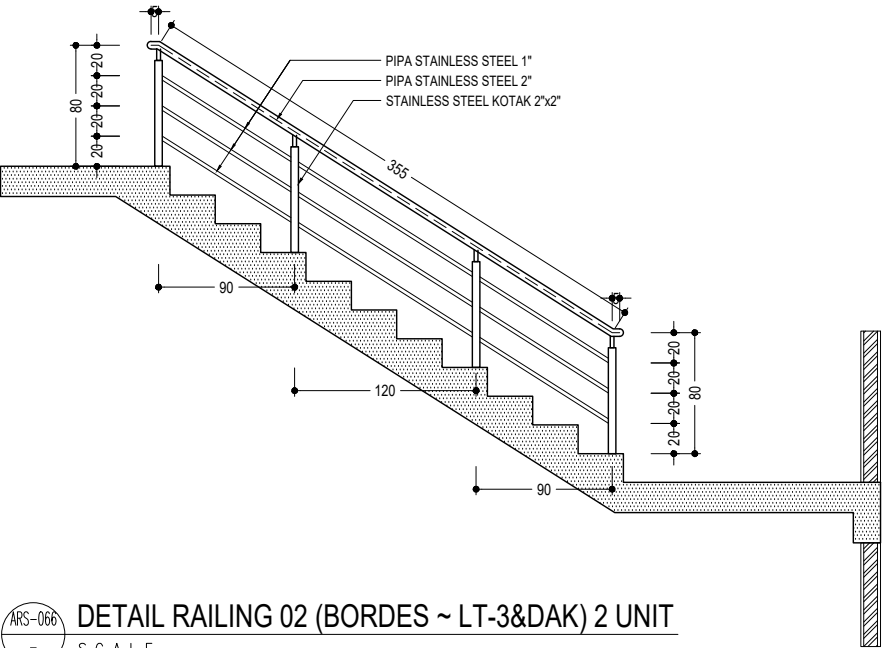

ARS-066
-
DETAIL RAILING 02 (BORDES ~ LT-3&DAK) 2 UNIT
SCALE
1:50

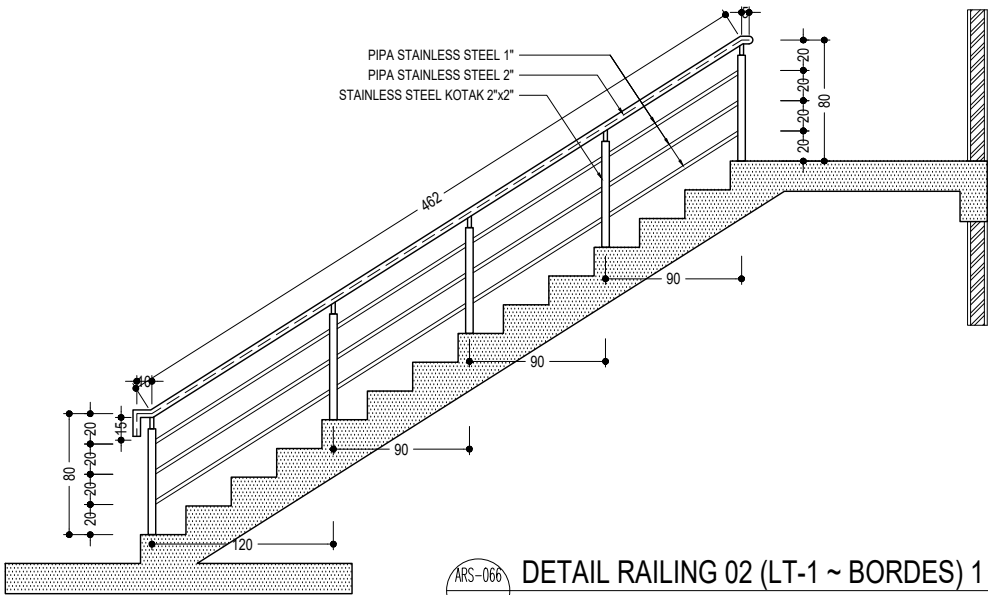

ARS-066
-
DETAIL RAILING 02 (LT-1 ~ BORDES) 1 UNIT
SCALE
1:50

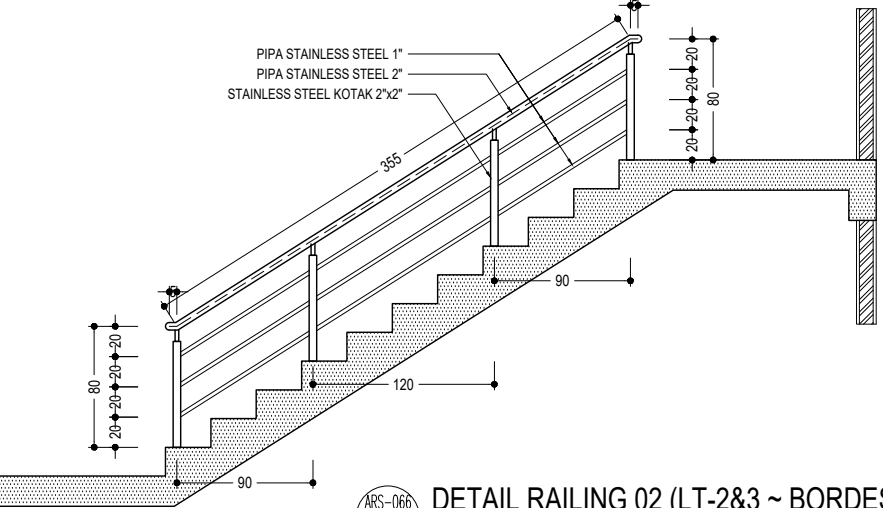

ARS-066
-
DETAIL RAILING 02 (LT-2&3 ~ BORDES) 2 UNIT
SCALE
1:50



UNIVERSITAS HASANUDDIN
2026

PROYEK

PEMBANGUNAN
GEDUNG DEPARTEMEN
FORENSIK DAN MEDIKOLEGAL
UNIVERSITAS HASANUDDIN

DIPERIKSA

DIKETAHUI

DISETUJUI

KONSULTAN PERENCANA


PERENCANA	NAMA	PARAF
Arsitek		
Sipil		
MEP		

GAMBAR	SKALA
DETAIL RAILING 03	1:50


REVISI	TANGGAL
R-05	24/01/25
NO. GAMBAR	JUM. GAMBAR

ARS-067


302

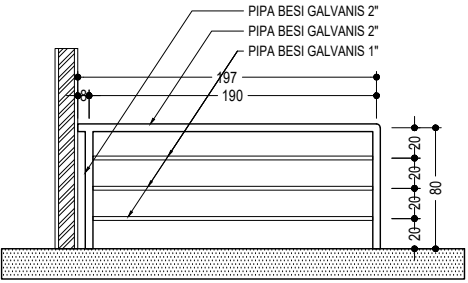


ARS-067
DETAIL RAILING 03 (LT-DAK)
SCALE
1:50

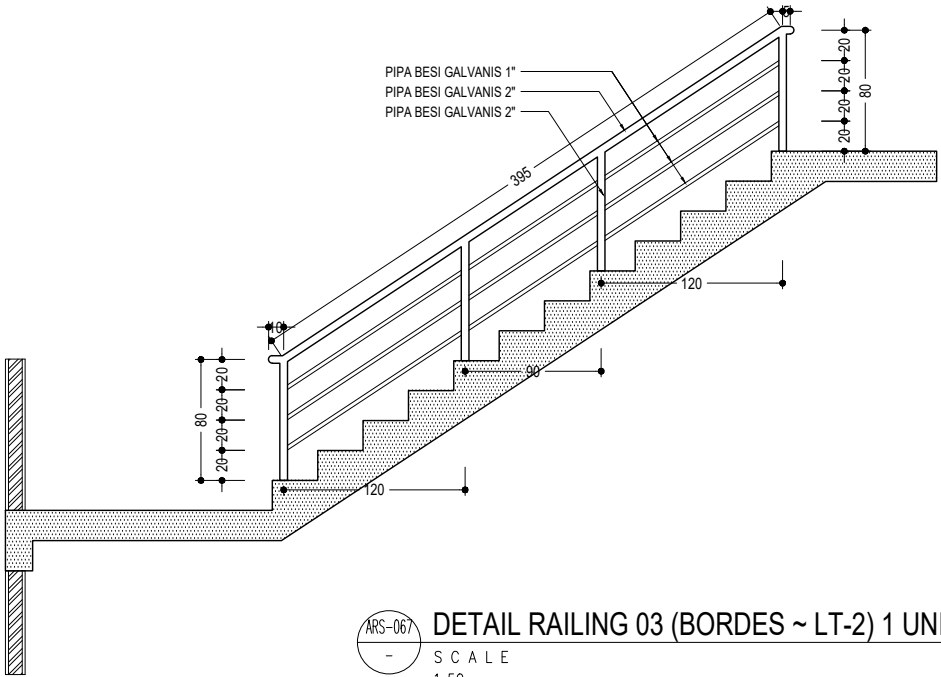


ARS-067
DETAIL RAILING 03 (BORDES ~ LT-2) 1 UNIT
SCALE
1:50

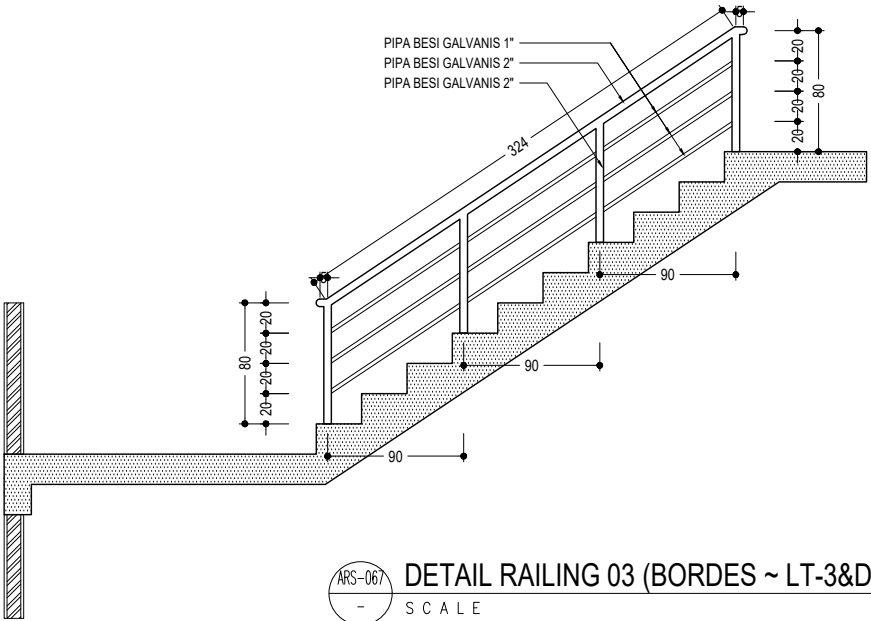


ARS-067
DETAIL RAILING 03 (BORDES ~ LT-3&DAK) 2 UNIT
SCALE
1:50

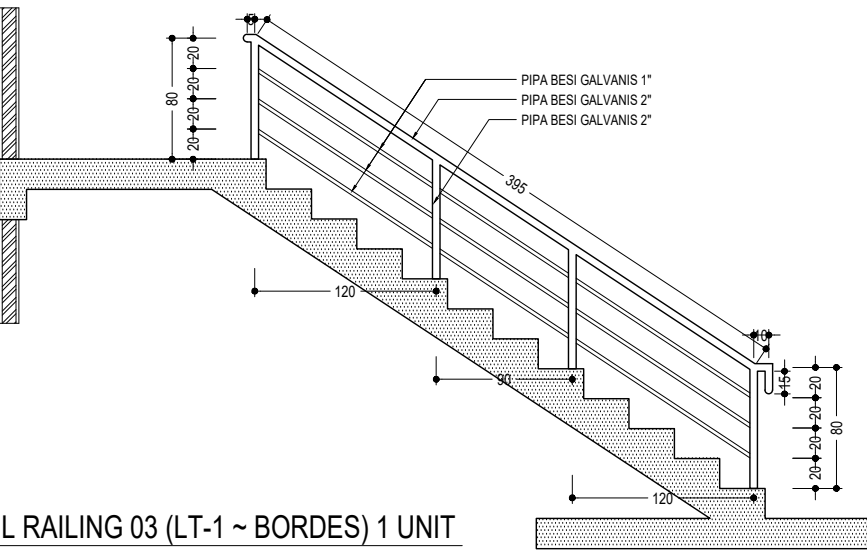


ARS-067
DETAIL RAILING 03 (LT-1 ~ BORDES) 1 UNIT
SCALE
1:50

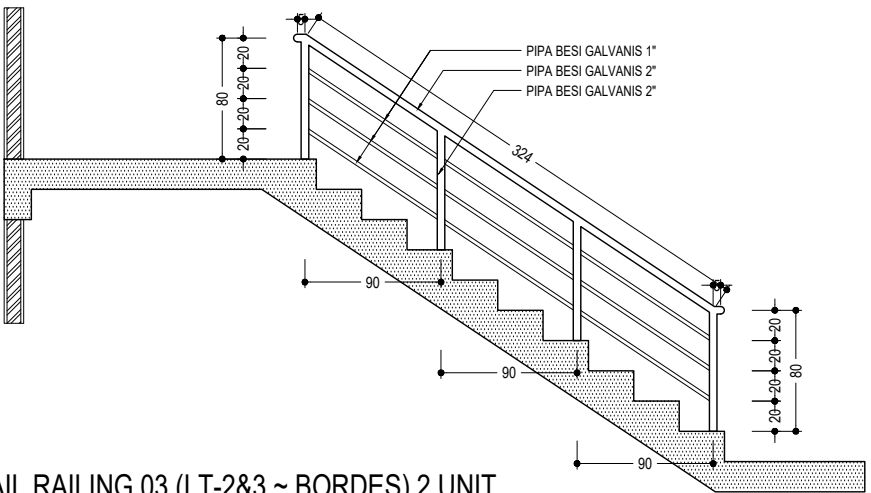


ARS-067
DETAIL RAILING 03 (LT-2&3 ~ BORDES) 2 UNIT
SCALE
1:50

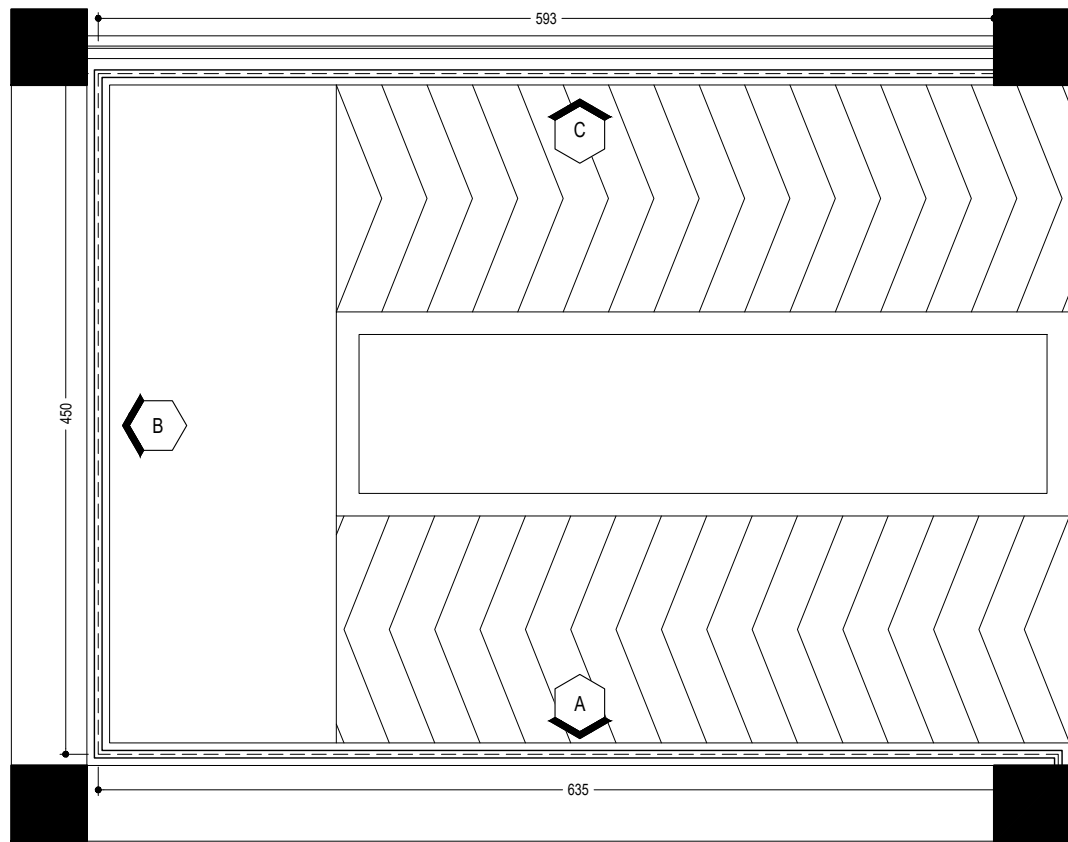


ARS-068
-
DETAIL RAILING 04
SCALE
1:50

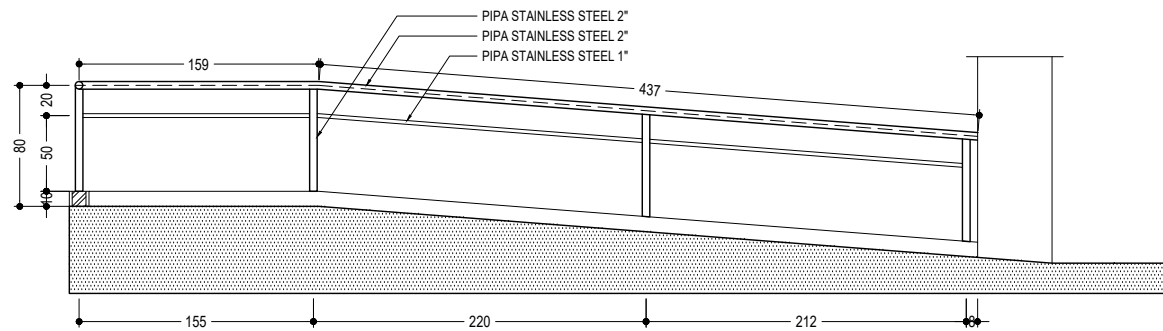

ARS-068
-
DETAIL RAILING 04 (A) 1 UNIT
SCALE
1:50

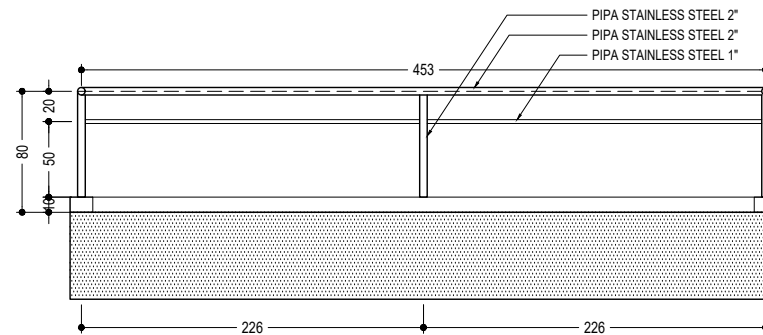

ARS-068
-
DETAIL RAILING 04 (B) 1 UNIT
SCALE
1:50

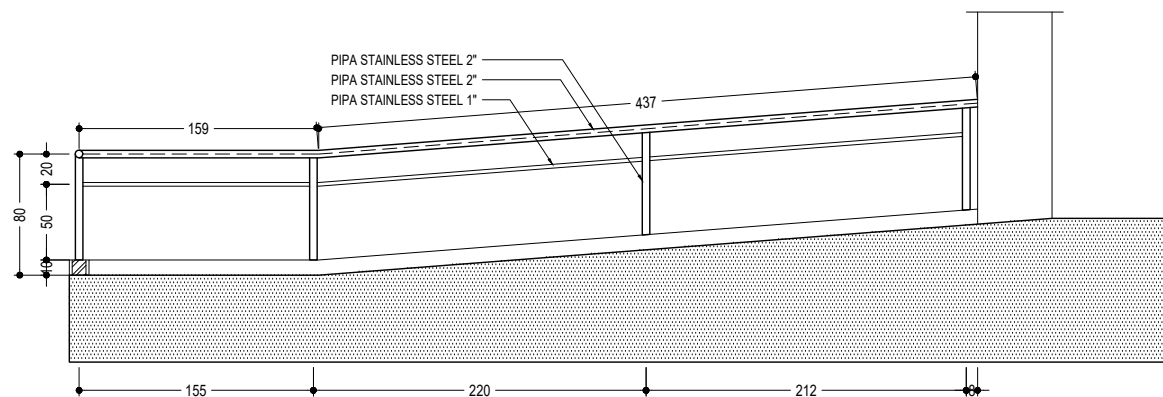

ARS-068
-
DETAIL RAILING 04 (C) 1 UNIT
SCALE
1:50



UNIVERSITAS HASANUDDIN
2026

PROYEK

PEMBANGUNAN
GEDUNG DEPARTEMEN
FORENSIK DAN MEDIKOLEGAL
UNIVERSITAS HASANUDDIN

DIPERIKSA

DIKETAHUI

DISETUJUI

KONSULTAN PERENCANA

PERENCANA	NAMA	PARAF
Arsitek		
Sipil		
MEP		

GAMBAR	SKALA
DETAIL RAILING 04	1:50

REVISI	TANGGAL
R-05	24/01/25
NO. GAMBAR	JUM. GAMBAR

ARS-068	302
---------	-----



UNIVERSITAS HASANUDDIN
2026

PROYEK

PEMBANGUNAN
GEDUNG DEPARTEMEN
FORENSIK DAN MEDIKOLEGAL
UNIVERSITAS HASANUDDIN

DIPERIKSA

DIKETAHUI

DISETUJUI

KONSULTAN PERENCANA


PERENCANA	NAMA	PARAF
Arsitek		
Sipil		
MEP		

GAMBAR	SKALA
DETAIL RAILING 05	1:50


REVISI	TANGGAL
R-05	24/01/25
NO. GAMBAR	JUM. GAMBAR

ARS-069


302

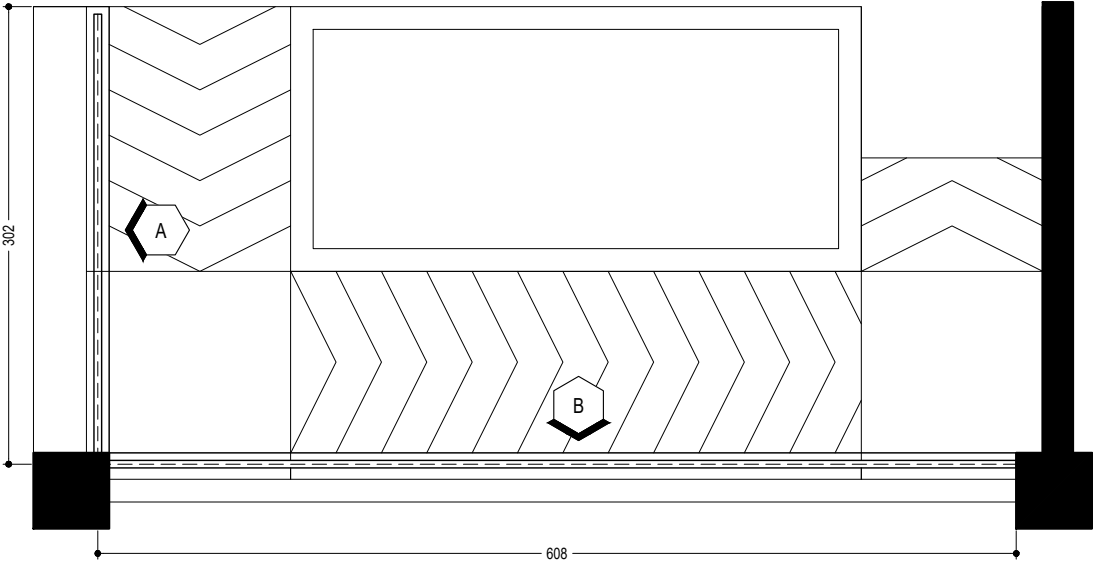


DETAIL RAILING 05
SCALE
1:50

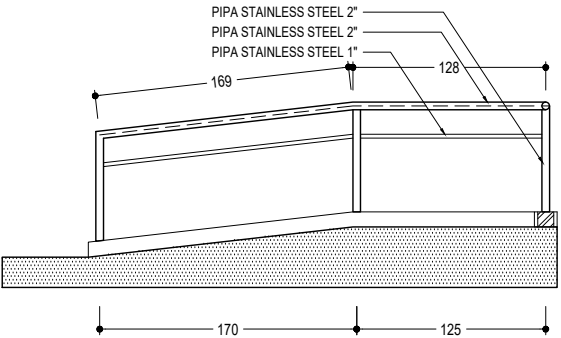


DETAIL RAILING 05 (A) 1 UNIT
SCALE
1:50

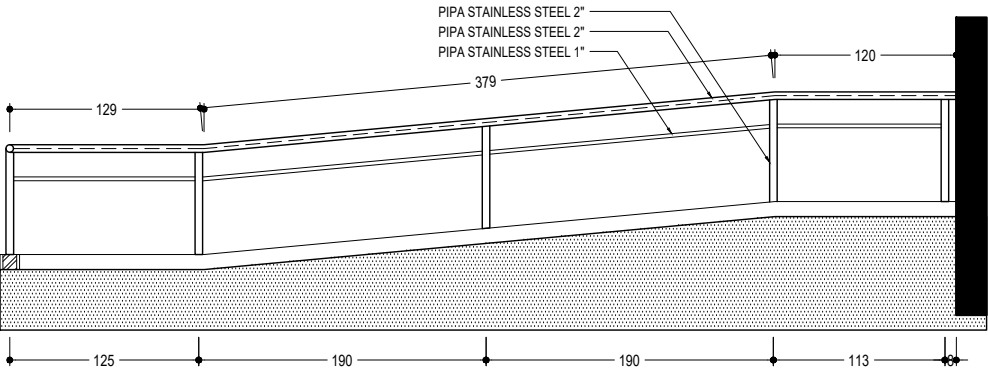


DETAIL RAILING 05 (B) 1 UNIT
SCALE
1:50

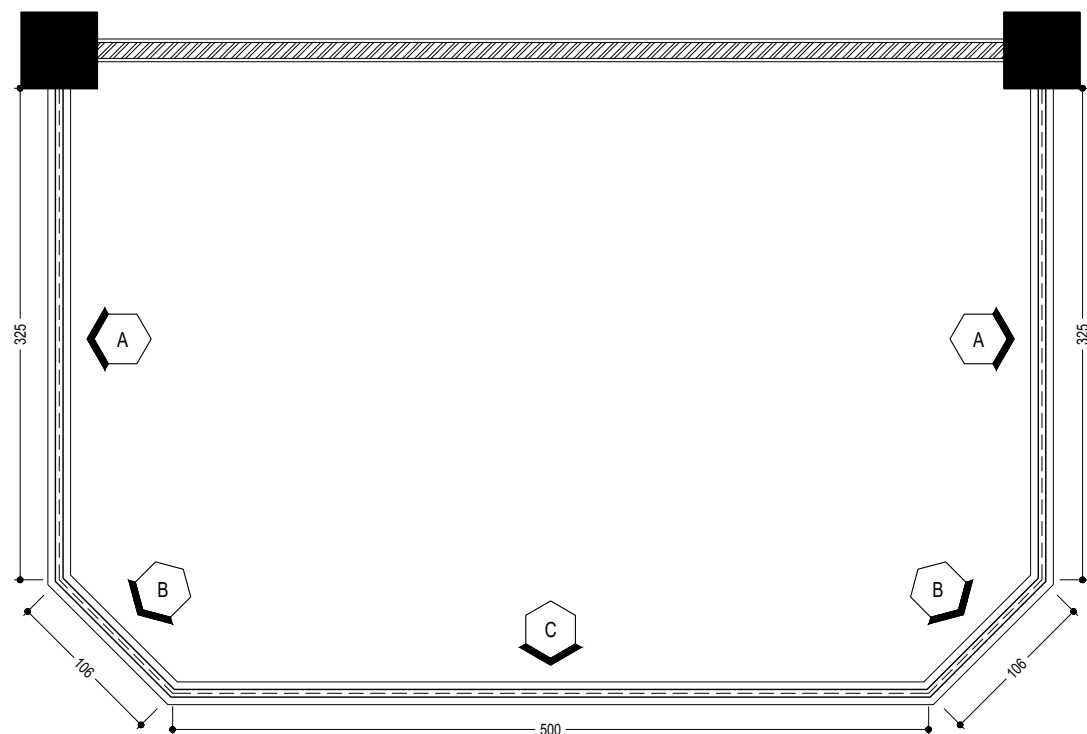


ARS-070
-
DETAIL RAILING 06 LT- 2 & 3
SCALE
1:50

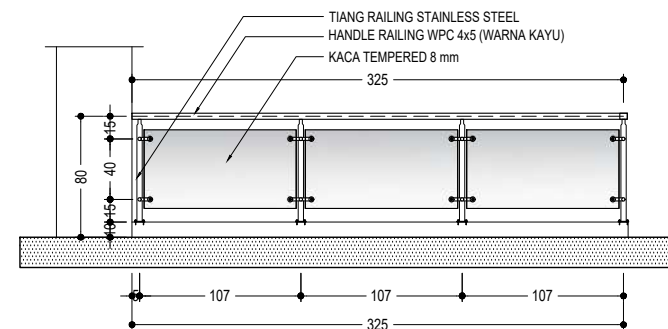


ARS-070
-
DETAIL RAILING 06 (A) 4 UNIT
SCALE
1:50

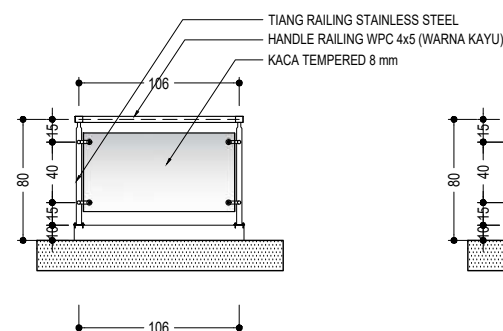


ARS-070
-
DETAIL RAILING 06 (B) 4 UNIT
SCALE
1:50

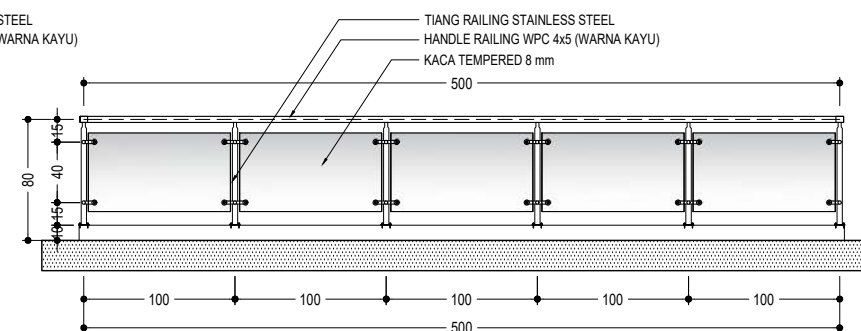

ARS-070
-
DETAIL RAILING 06 (C) 2 UNIT
SCALE
1:50

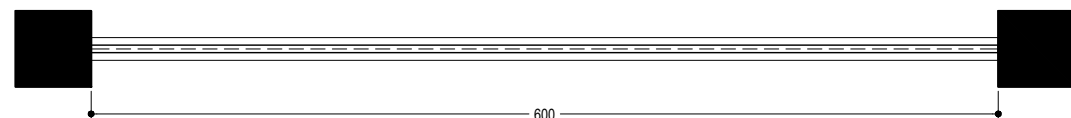

ARS-070
-
DETAIL RAILING 07 LT-2 & 3 (2 UNIT)
SCALE
1:50

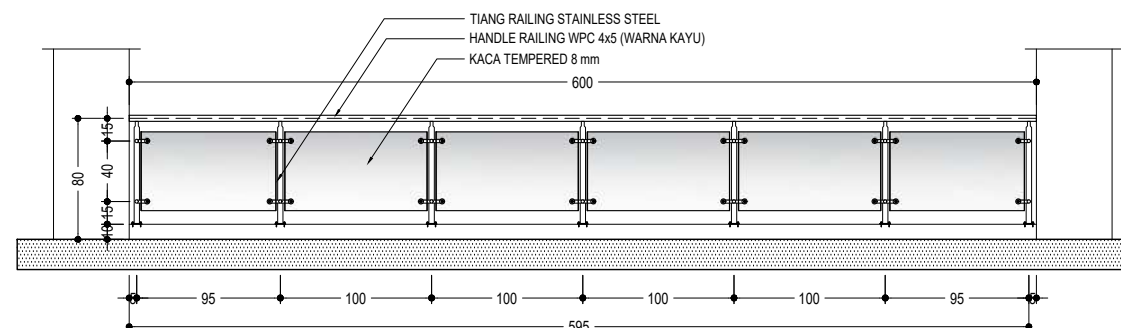

UNIVERSITAS HASANUDDIN
2026

PROYEK

PEMBANGUNAN
GEDUNG DEPARTEMEN
FORENSIK DAN MEDIKOLEGAL
UNIVERSITAS HASANUDDIN

DIPERIKSA

DIKETAHUI

DISETUJUI

KONSULTAN PERENCANA


PERENCANA	NAMA	PARAF
Arsitek		
Sipil		
MEP		

GAMBAR	SKALA
DETAIL RAILING 06	1:50

REVISI	TANGGAL
R-05	24/01/25
NO. GAMBAR	JUM. GAMBAR

ARS-070

302

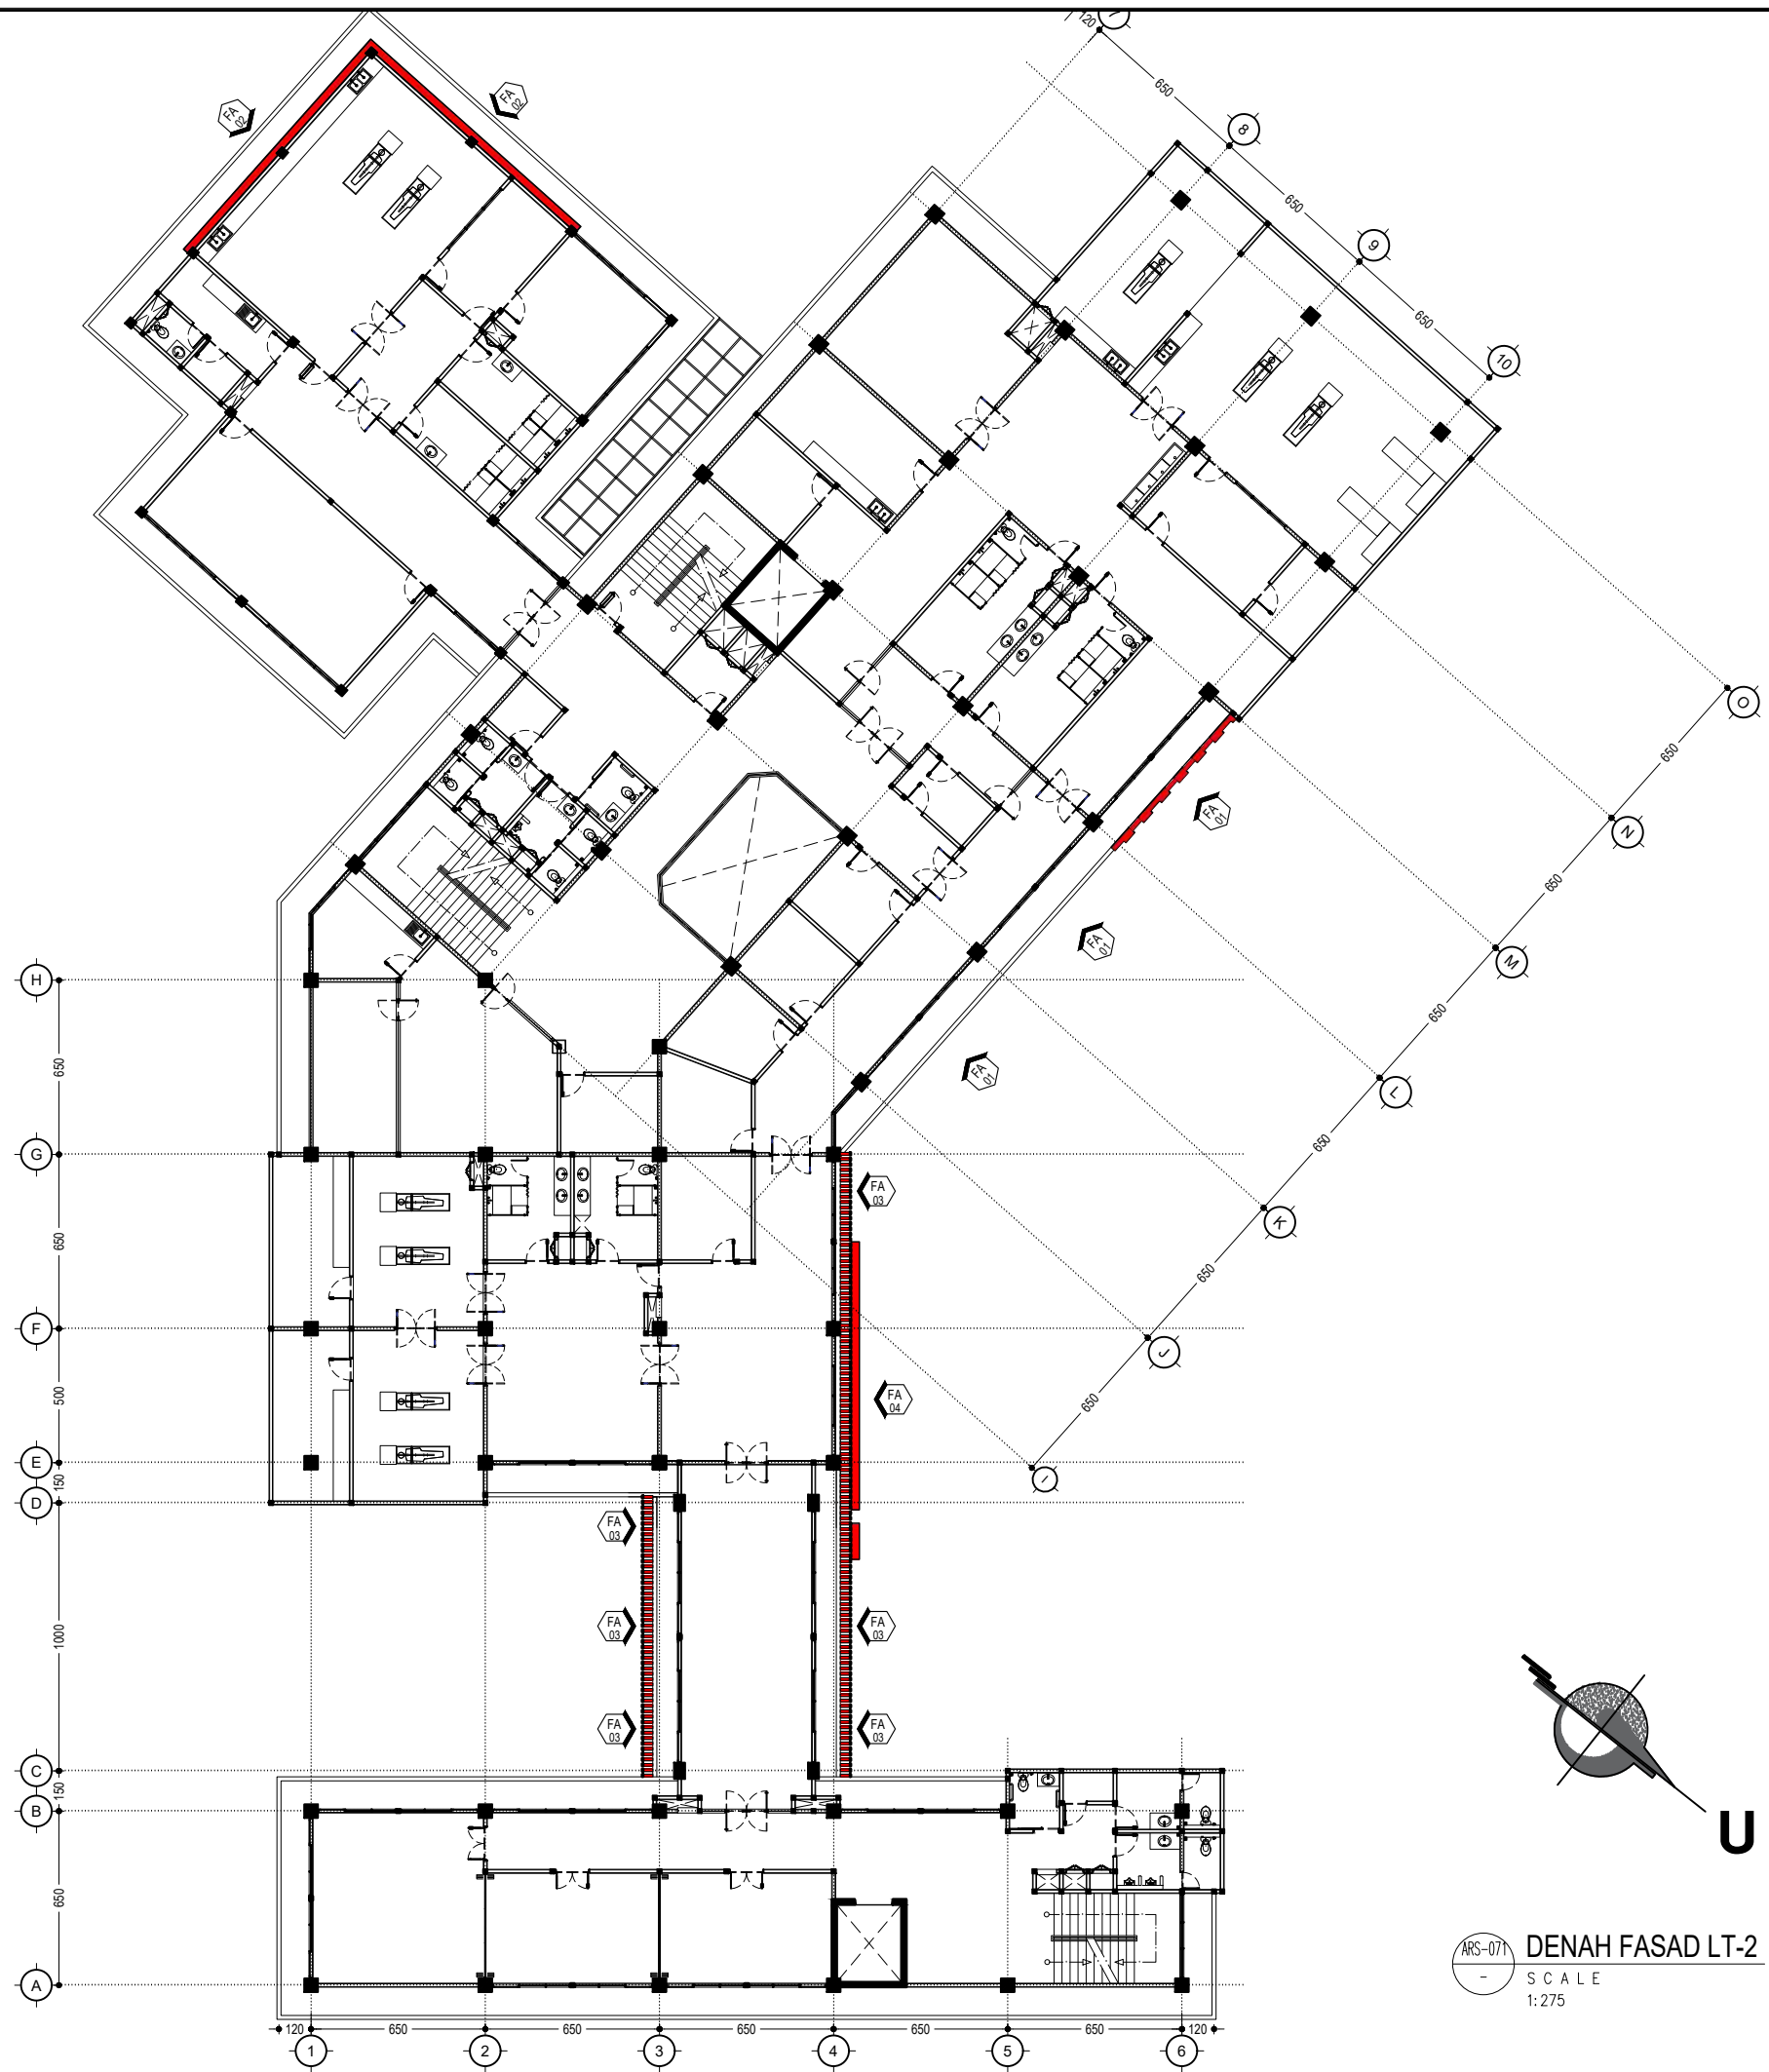

UNIVERSITAS HASANUDDIN
2026

PROYEK

PEMBANGUNAN
GEDUNG DEPARTEMEN
FORENSIK DAN MEDIKOLEGAL
UNIVERSITAS HASANUDDIN

DIPERIKSA

DIKETAHUI

DISETUJUI

KONSULTAN PERENCANA


PERENCANA	NAMA	PARAF
Arsitek		
Sipil		
MEP		

GAMBAR	SKALA
DENAH FASAD LT-2	1:275

REVISI	TANGGAL
R-05	24/01/25
NO. GAMBAR	JUM. GAMBAR

ARS-071

302

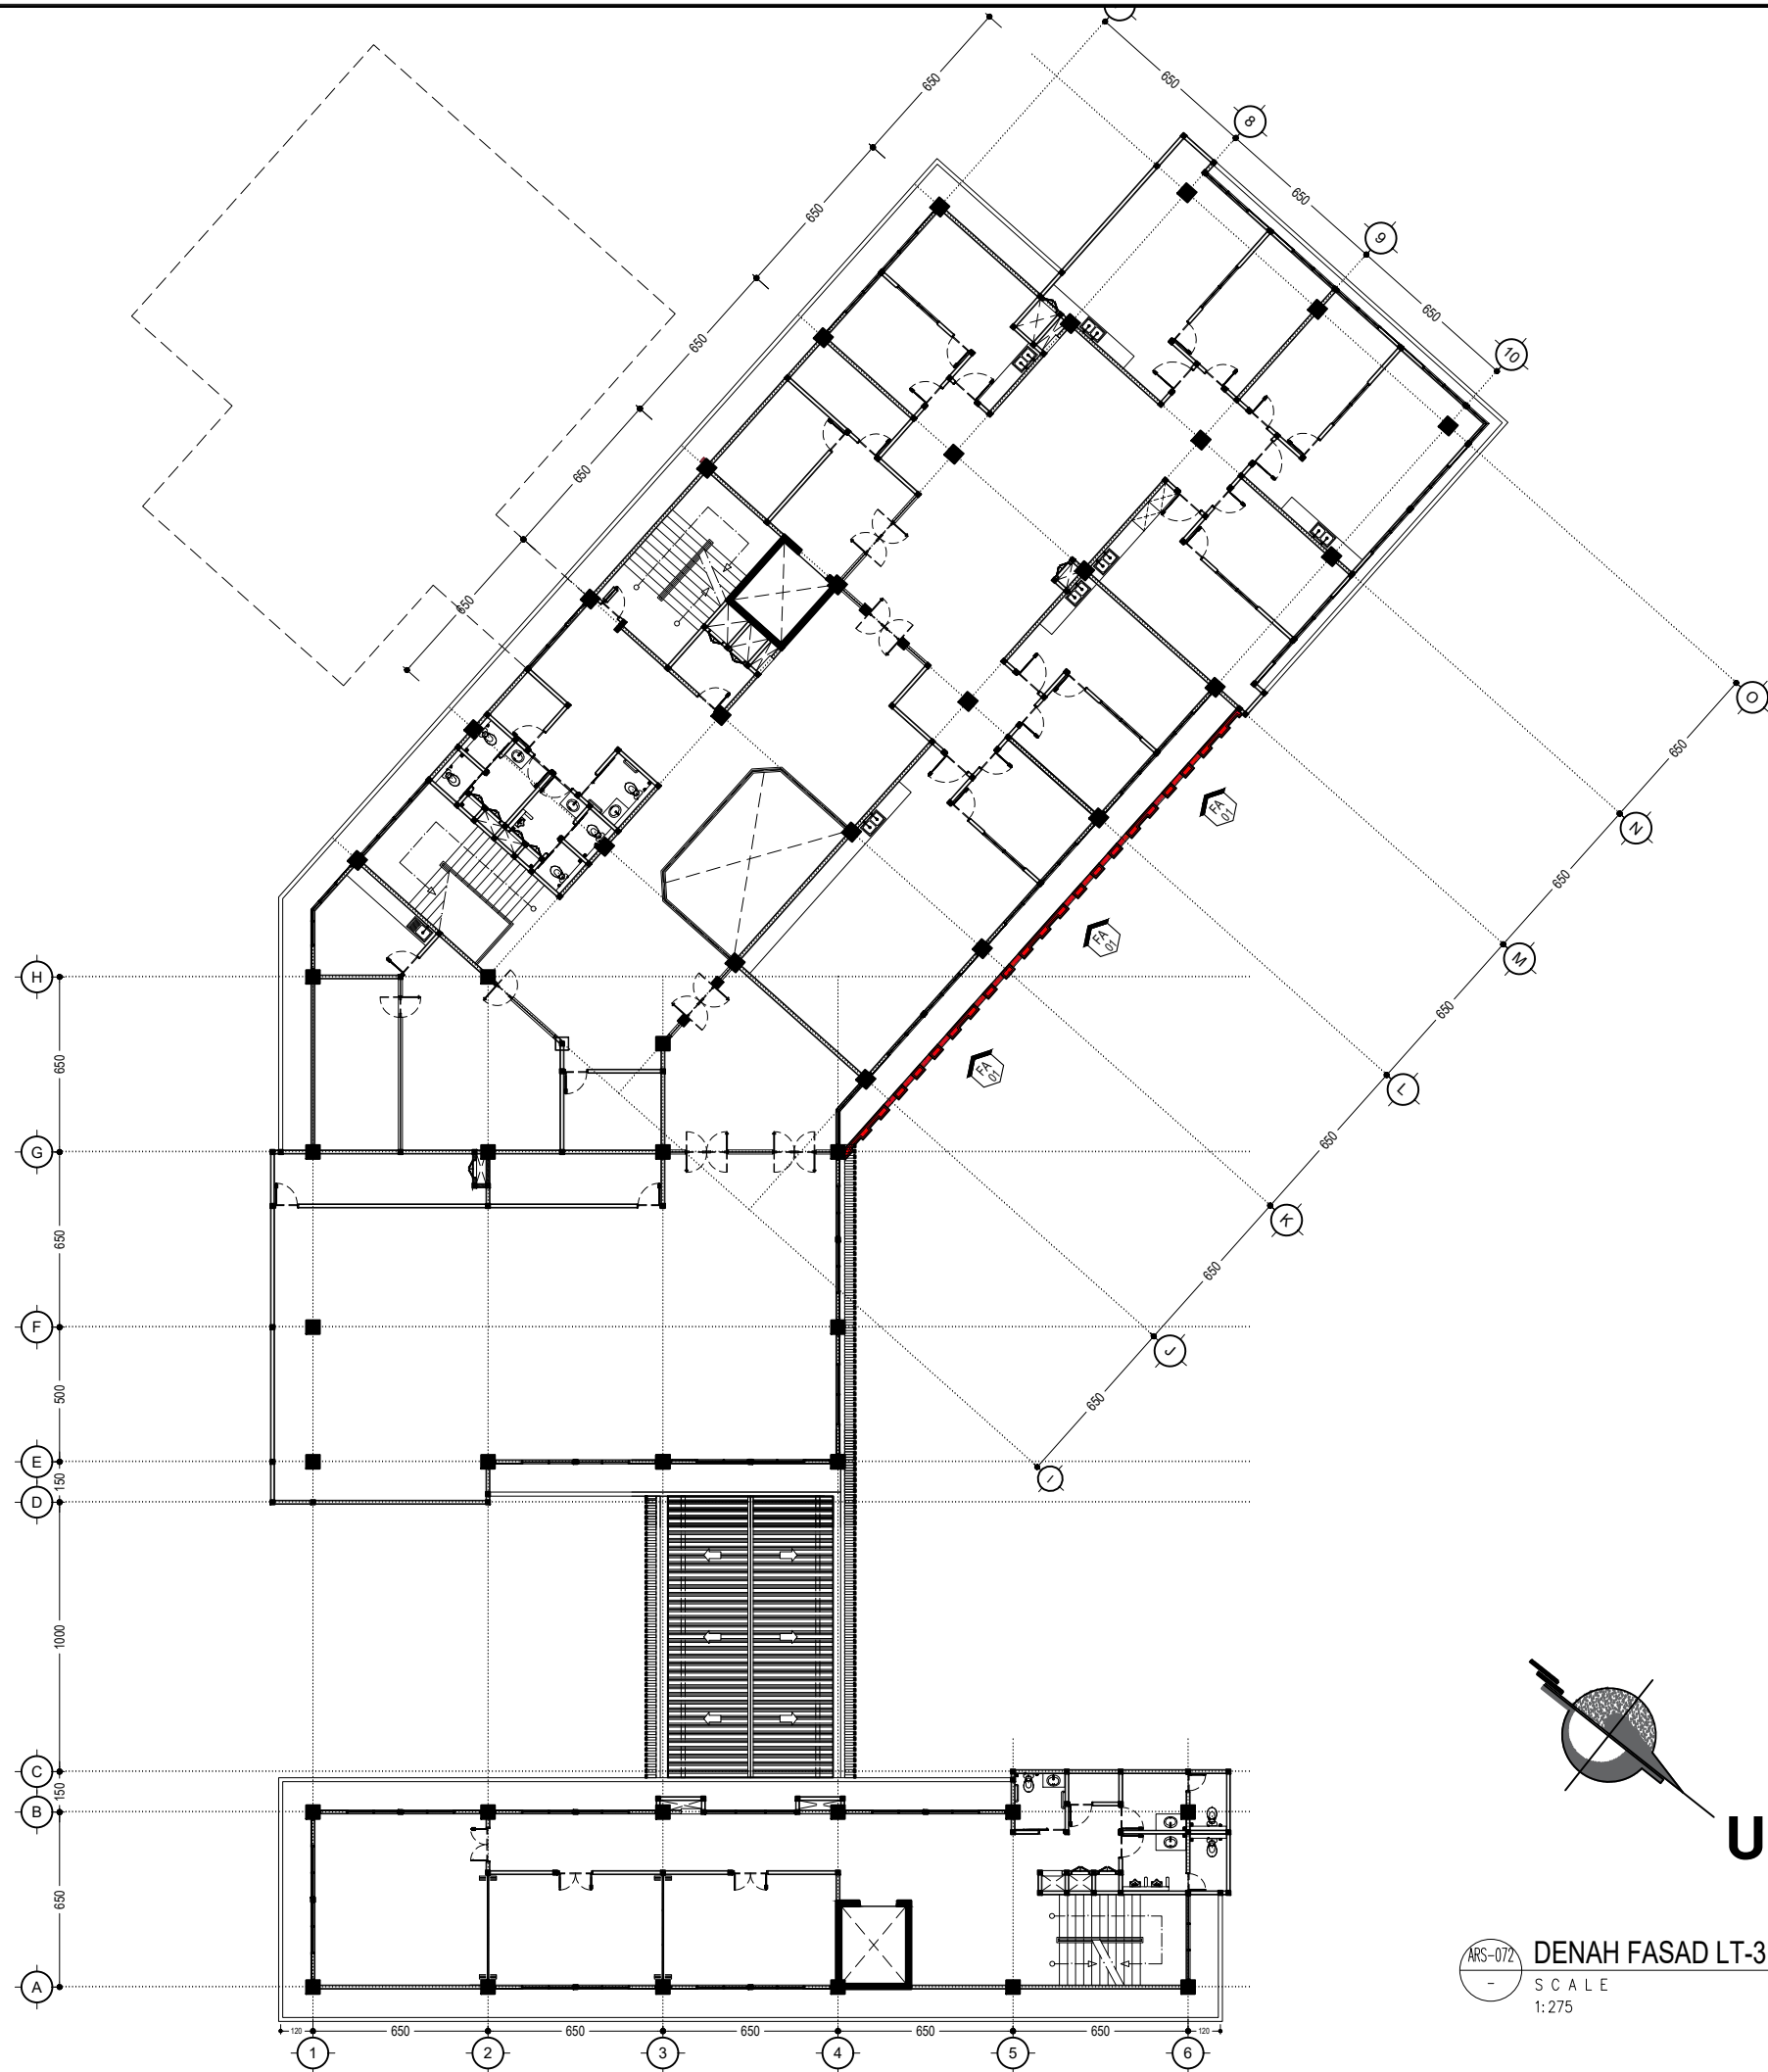

ARS-072
-
DENAH FASAD LT-3
SCALE
1:275



UNIVERSITAS HASANUDDIN
2026

PROYEK

PEMBANGUNAN
GEDUNG DEPARTEMEN
FORENSIK DAN MEDIKOLEGAL
UNIVERSITAS HASANUDDIN

DIPERIKSA

DIKETAHUI

DISETUJUI

KONSULTAN PERENCANA

PERENCANA	NAMA	PARAF
Arsitek		
Sipil		
MEP		

GAMBAR	SKALA
DENAH FASAD LT-3	1:275

REVISI	TANGGAL
R-05	24/01/25
NO. GAMBAR	JUM. GAMBAR

ARS-072

302



UNIVERSITAS HASANUDDIN
2026

PROYEK

PEMBANGUNAN
GEDUNG DEPARTEMEN
FORENSIK DAN MEDIKOLEGAL
UNIVERSITAS HASANUDDIN

DIPERIKSA

DIKETAHUI

DISETUJUI

KONSULTAN PERENCANA

PERENCANA	NAMA	PARAF
Arsitek		
Sipil		
MEP		


GAMBARSKALA

DETAIL FASAD 011:75

REVISI	TANGGAL
R-05	24/01/25
NO. GAMBAR	JUM. GAMBAR

ARS-073

302

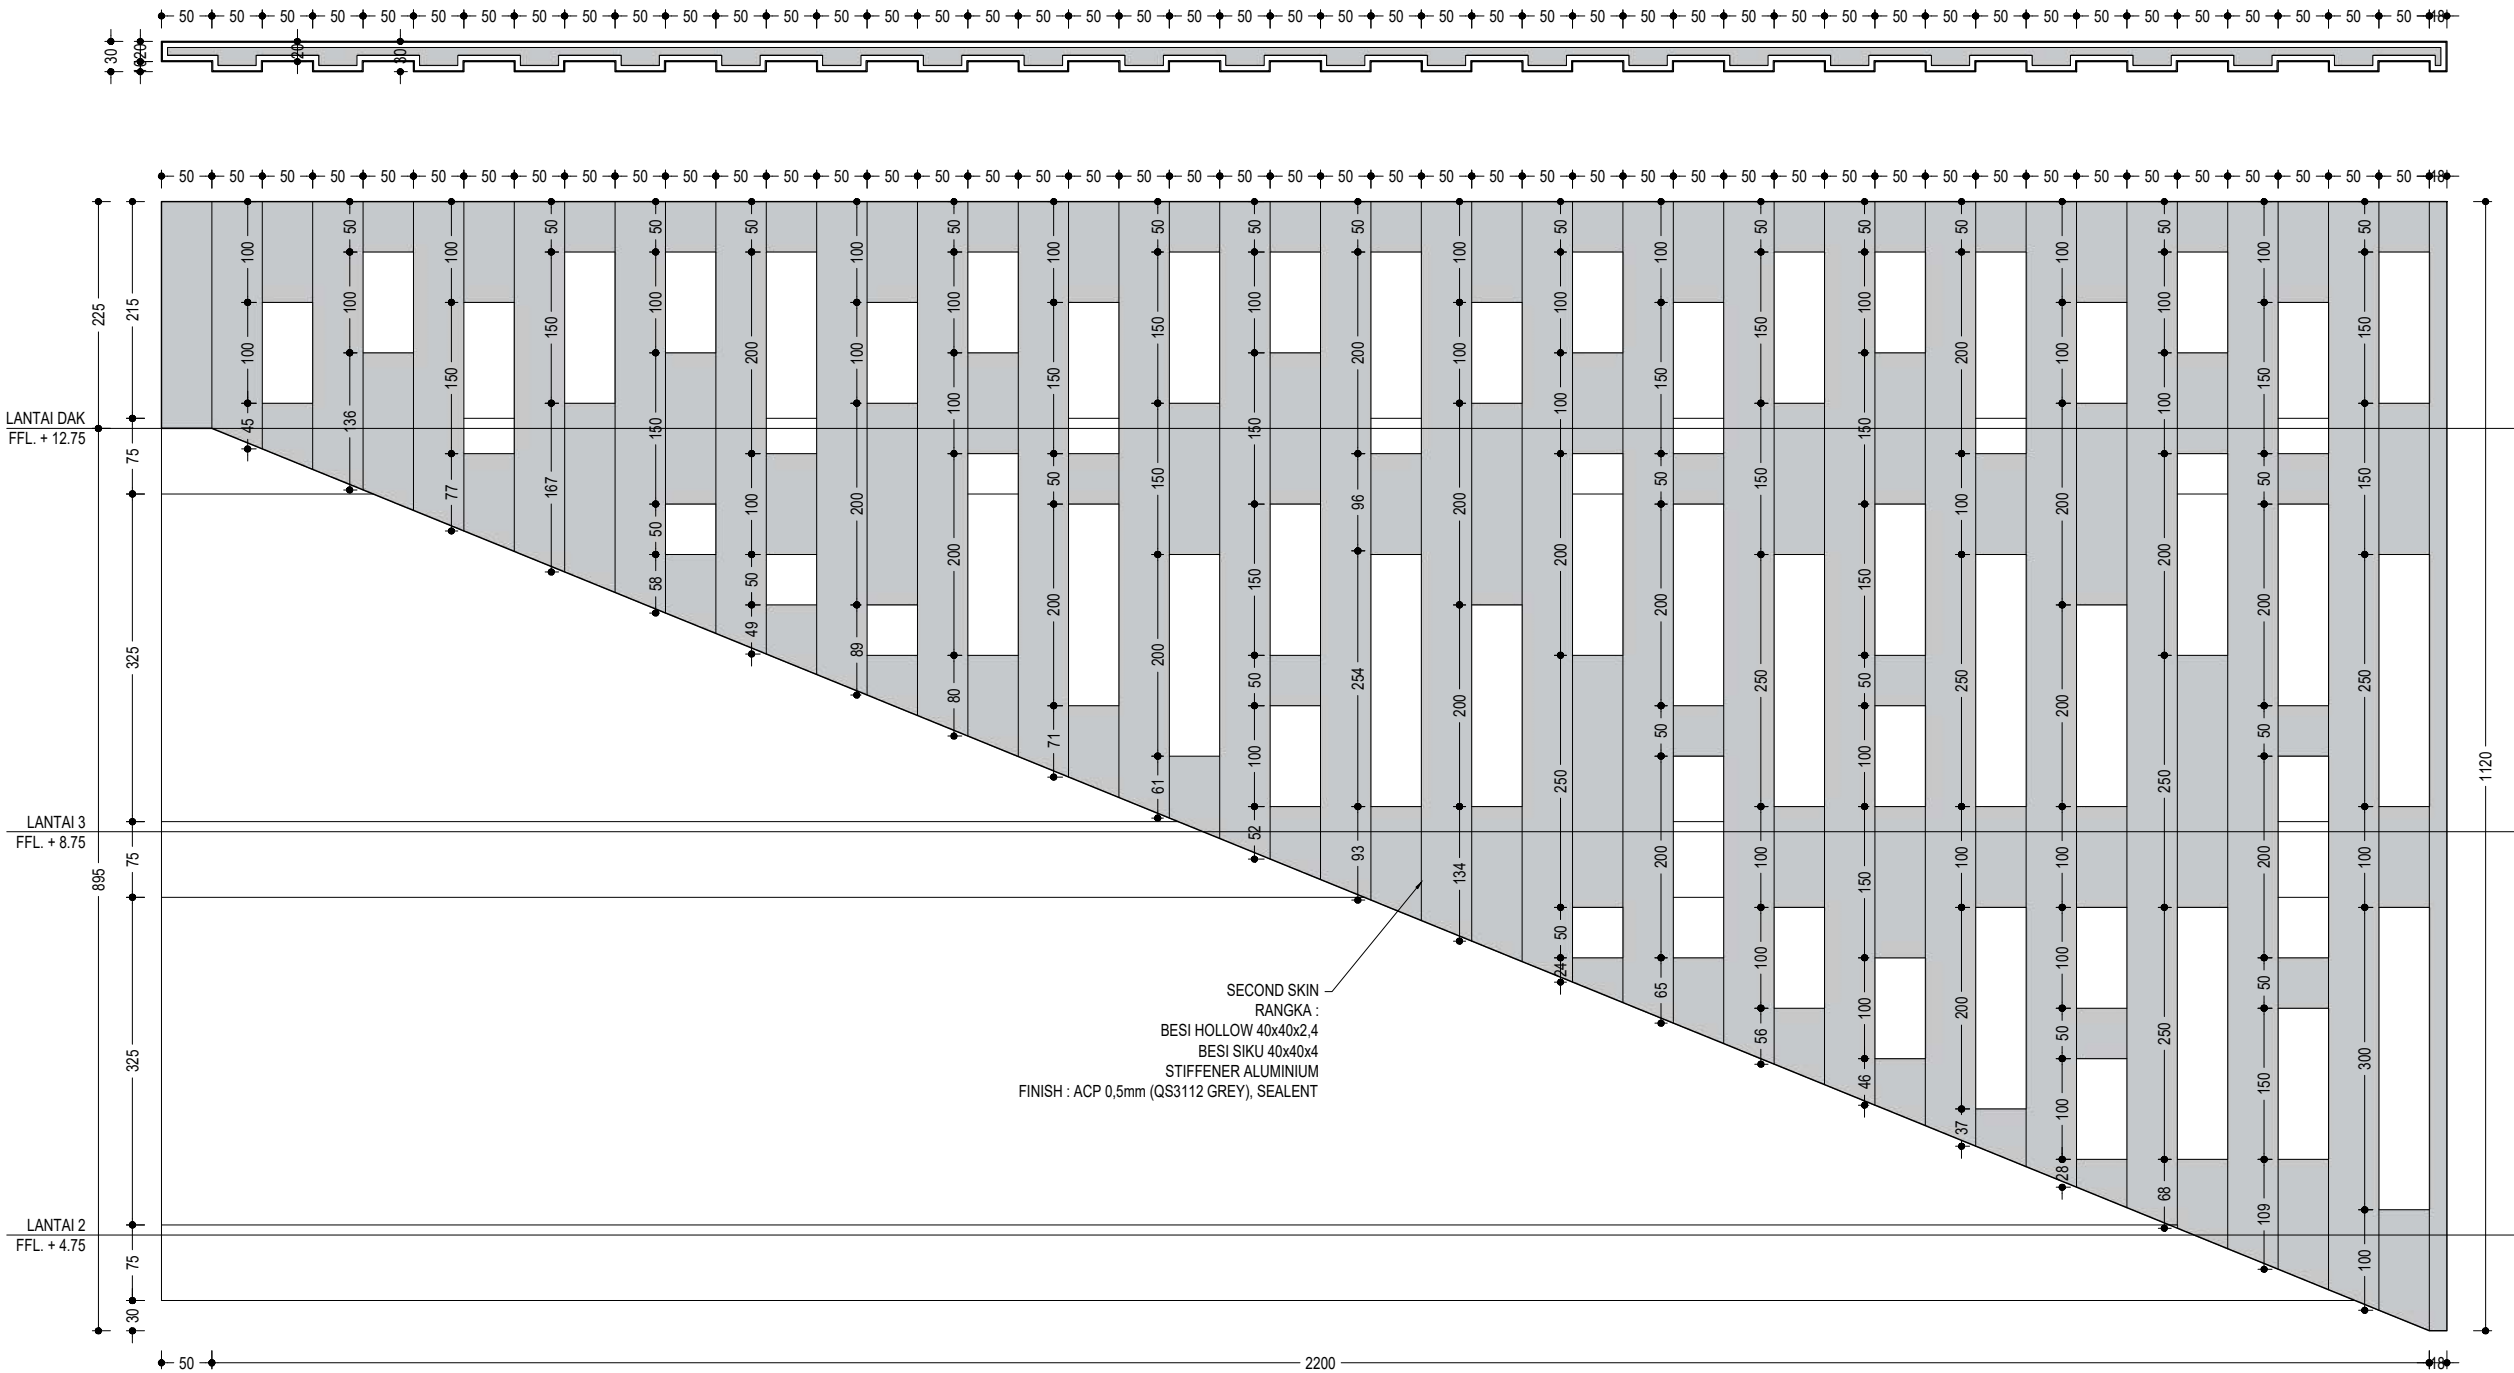

DETAIL FASAD 01

SCALE
1:75



UNIVERSITAS HASANUDDIN
2026

PROYEK

PEMBANGUNAN
GEDUNG DEPARTEMEN
FORENSIK DAN MEDIKOLEGAL
UNIVERSITAS HASANUDDIN

DIPERIKSA

DIKETAHUI

DISETUJUI

KONSULTAN PERENCANA



PERENCANA	NAMA	PARAF
Arsitek		
Sipil		
MEP		

GAMBAR	SKALA
DETAIL FASAD 02, 03	1:75, 1:40


REVISI	TANGGAL
R-05	24/01/25
NO. GAMBAR	JUM. GAMBAR

ARS-074


302

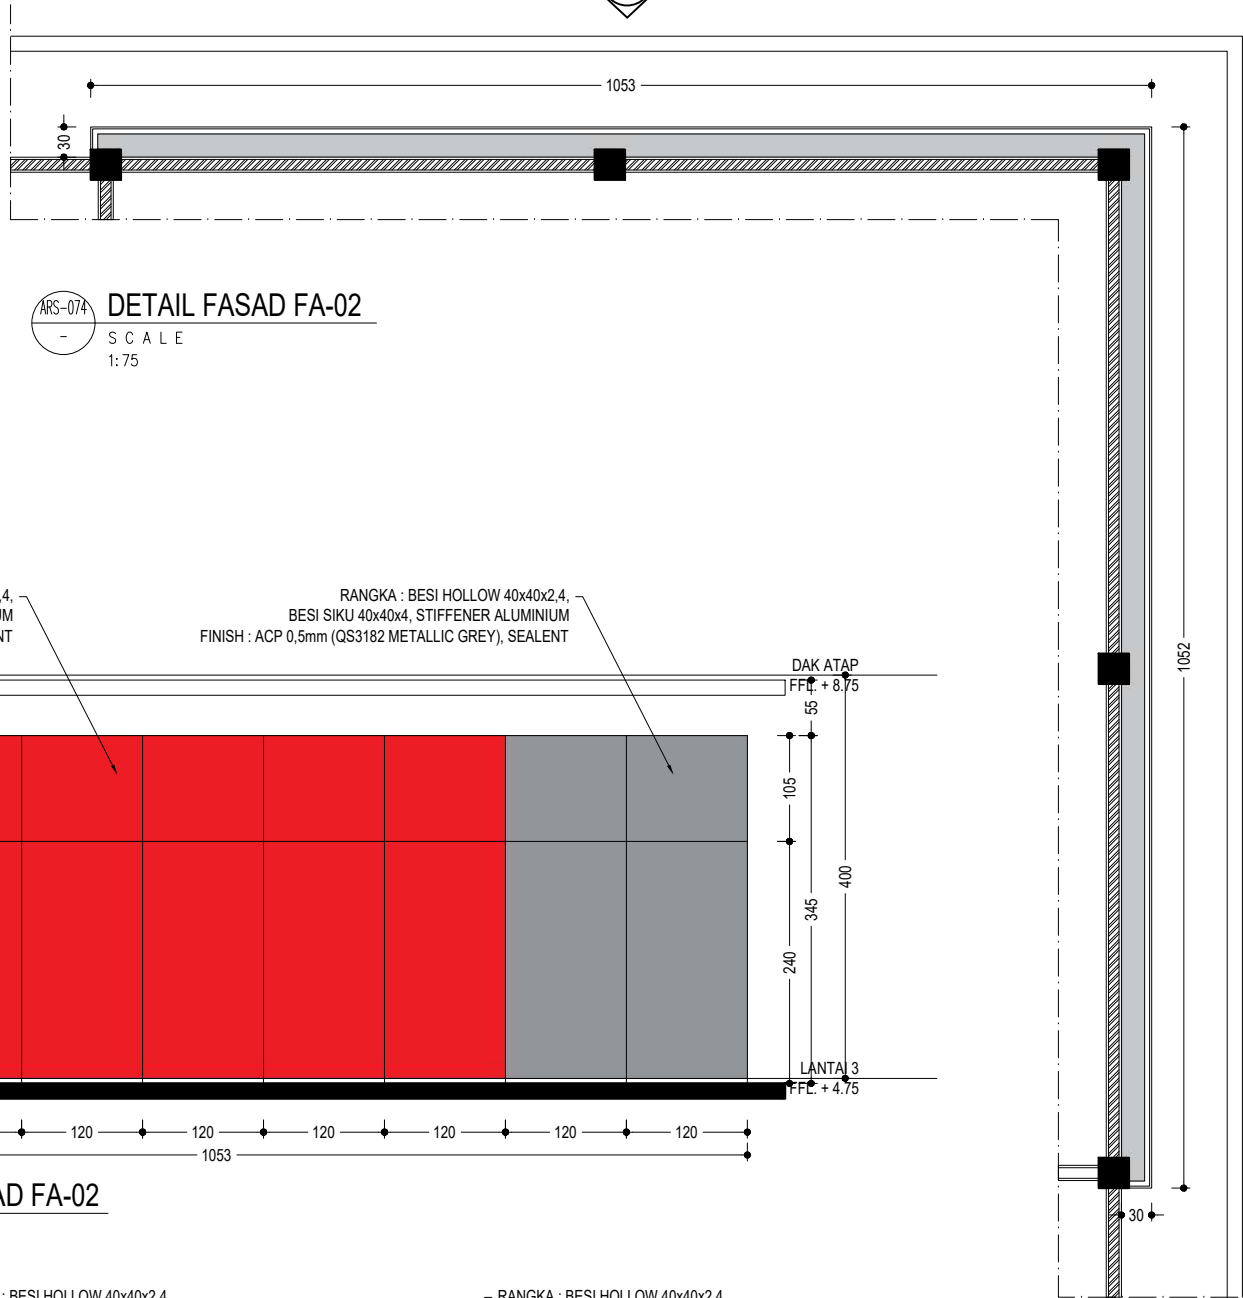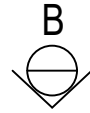



ARS-074
DETAIL FASAD FA-02
SCALE
1:75

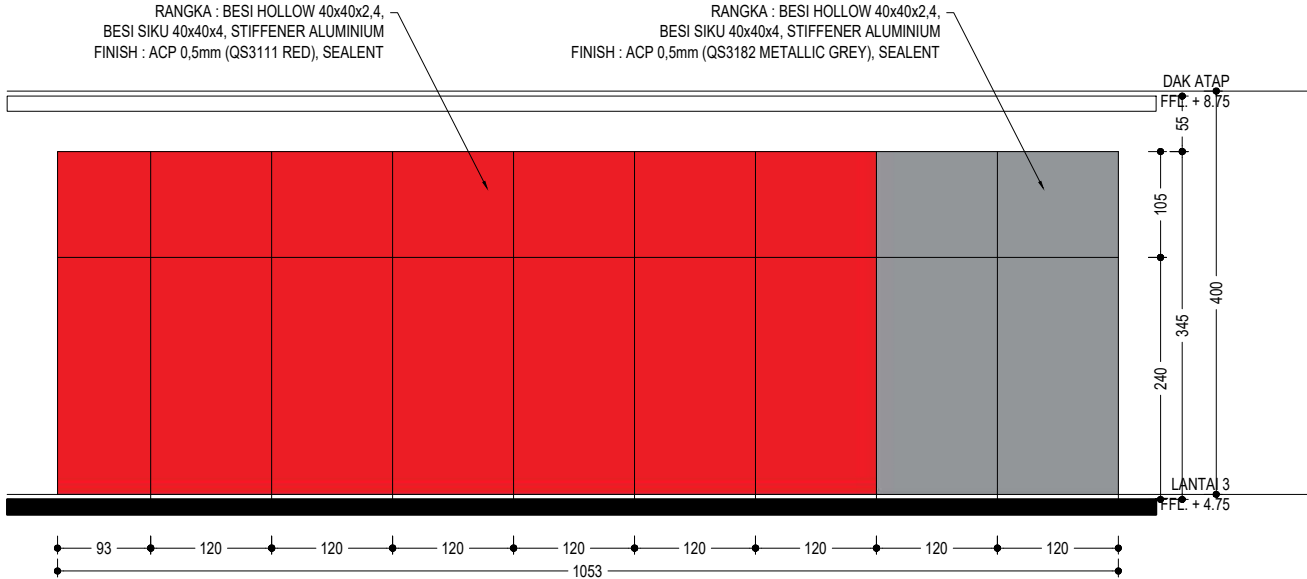


ARS-074
TAMPAK A. FASAD FA-02
SCALE
1:75

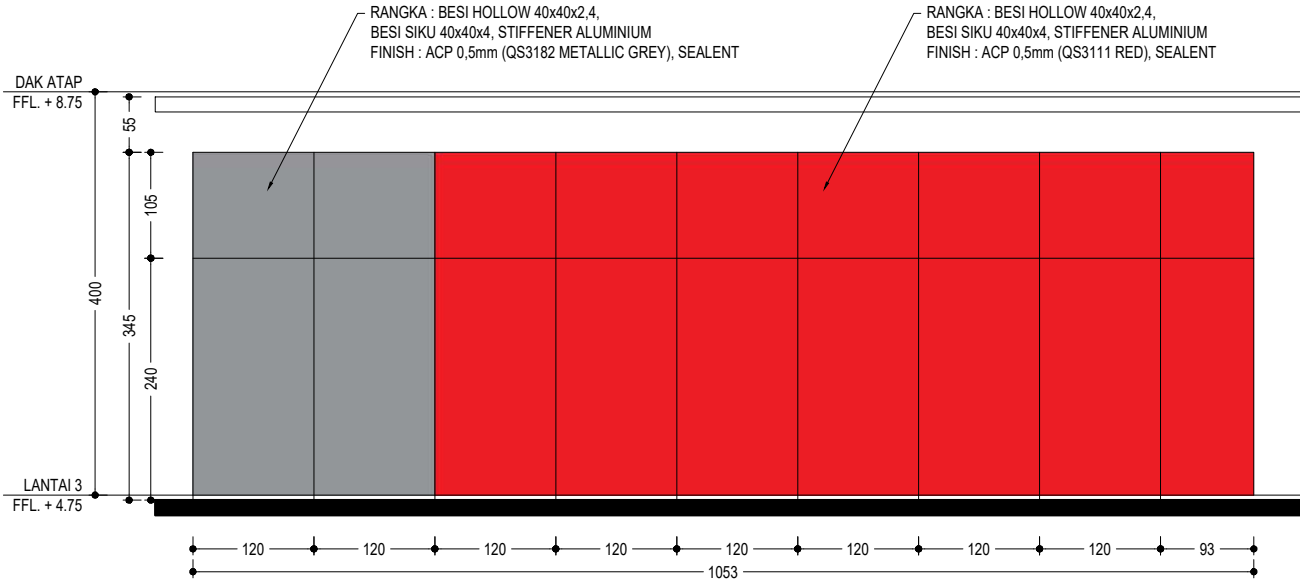

ARS-074
TAMPAK B. FASAD FA-02
SCALE
1:75

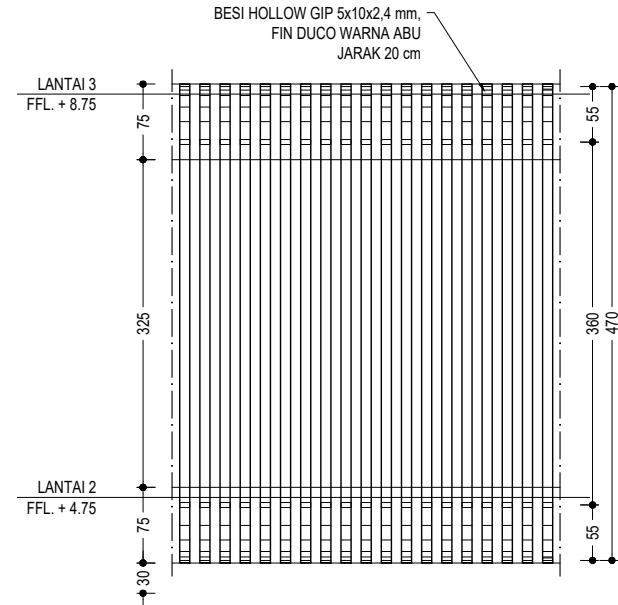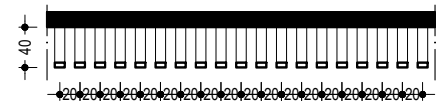

ARS-074
DETAIL FASAD FA-03
SCALE
1:75, 1:40

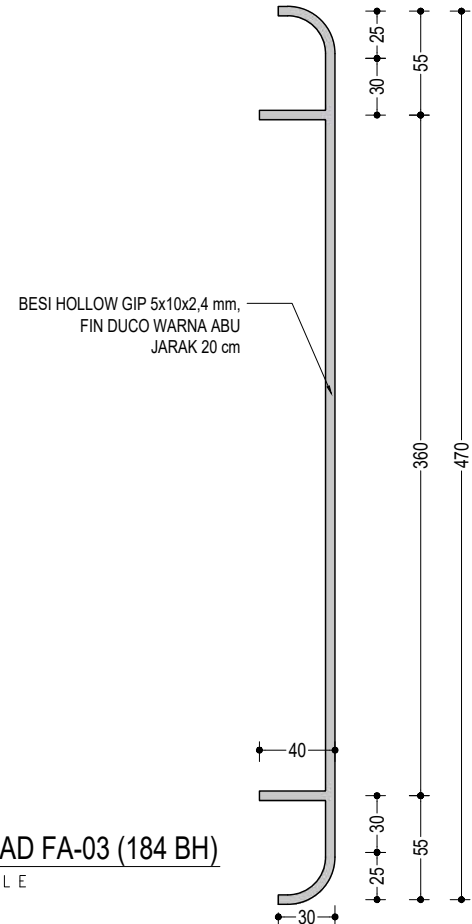

ARS-074
FASAD FA-03 (184 BH)
SCALE
1:40



UNIVERSITAS HASANUDDIN
2026

PROYEK

PEMBANGUNAN
GEDUNG DEPARTEMEN
FORENSIK DAN MEDIKOLEGAL
UNIVERSITAS HASANUDDIN

DIPERIKSA

DIKETAHUI

DISETUJUI

KONSULTAN PERENCANA

PERENCANA	NAMA	PARAF
Arsitek		
Sipil		
MEP		

GAMBAR	SKALA
DETAIL FASAD 04 (FONT 3D)	1:40

REVISI	TANGGAL
R-05	24/01/25
NO. GAMBAR	JUM. GAMBAR

ARS-075

302



DETAIL FASAD 04 (FONT 3D)
SCALE
1:40

DAFTAR ISI

PLUMBING		
NO	NAMA GAMBAR	SKALA
PL-001	DAFTAR ISI PLUMBING	NTS
PL-002	DIAGRAM GARIS AIR BERSIH (BANG. UTAMA)	NTS
PL-003	DIAGRAM GARIS AIR BERSIH (BANG. RUMAH DUKA & ADM)	NTS
PL-004	DENAH INST. AIR BERSIH (BANG. UTAMA) LT-1	1:275
PL-005	DENAH INST. AIR BERSIH (BANG. UTAMA) LT-2	1:275
PL-006	DENAH INST. AIR BERSIH (BANG. UTAMA) LT-3	1:275
PL-007	DENAH INST. AIR BERSIH (BANG. UTAMA) LT-DAK	1:275
PL-008	DENAH INST. AIR BERSIH (BANG. ADM) LT-1	1:150
PL-009	DENAH INST. AIR BERSIH (BANG. ADM) LT-2 & ATAP	1:150
PL-010	DIAGRAM GARIS AIR BEKAS (BANG. UTAMA)	NTS
PL-011	DIAGRAM GARIS AIR BEKAS (BANG. RUMAH DUKA & LAB)	NTS
PL-012	DENAH INST. AIR BEKAS (BANG. UTAMA) LT-1	1:275
PL-013	DENAH INST. AIR BEKAS (BANG. UTAMA) LT-2	1:275
PL-014	DENAH INST. AIR BEKAS (BANG. UTAMA) LT-3	1:275
PL-015	DENAH INST. AIR BEKAS (BANG.ADM)	1:150
PL-016	DIAGRAM GARIS AIR LIMBAH MEDIS	NTS
PL-017	DENAH INST. AIR LIMBAH (BANG. UTAMA) LT-1	1:275
PL-018	DENAH INST. AIR LIMBAH (BANG. UTAMA) LT-2	1:275
PL-019	DENAH INST. AIR LIMBAH (BANG. ADM)	1:150
PL-020	DIAGRAM GARIS AIR HUJAN	NTS
PL-021	DENAH INST. AIR HUJAN (BANG. UTAMA) LT-1	1:275
PL-022	DENAH INST. AIR HUJAN (BANG. UTAMA) LT-2	1:275
PL-023	DENAH INST. AIR HUJAN (BANG. UTAMA) LT-3	1:275
PL-024	DENAH INST. AIR HUJAN (BANG. UTAMA) LT-DAK	1:275
PL-025	DENAH INST. AIR HUJAN (BANG.ADM) LT-1	1:150
PL-026	DENAH INST. AIR HUJAN (BANG.ADM) LT-2 & ATAP	1:150
PL-027	DIAGRAM GARIS AIR KOTOR	NTS
PL-028	DENAH INST. AIR KOTOR (BANG. UTAMA) LT-1	1:275
PL-029	DENAH INST. AIR KOTOR (BANG. UTAMA) LT-2	1:275
PL-030	DENAH INST. AIR KOTOR (BANG. UTAMA) LT-3	1:275
PL-031	DENAH INST. AIR KOTOR (BANG. ADM)	1:150
PL-032	DETAIL SHAFT 1	1:25
PL-033	DETAIL SHAFT 2	1:25
PL-034	DETAIL SHAFT 3	1:25
PL-035	DETAIL SHAFT 4	1:25
PL-036	DETAIL SHAFT 5	1:25



UNIVERSITAS HASANUDDIN
2026

PROYEK

PEMBANGUNAN
GEDUNG DEPARTEMEN
FORENSIK DAN MEDIKOLEGAL
UNIVERSITAS HASANUDDIN

DIPERIKSA

DIKETAHUI

DISETUJUI

KONSULTAN PERENCANA

PERENCANA	NAMA	PARAF
Arsitek		
Sipil		
MEP		

GAMBAR	SKALA
DAFTAR ISI PLUMBING	NTS

REVISI	TANGGAL
R-05	24/01/25
NO. GAMBAR	JUM. GAMBAR

PL-001

302

KETERANGAN

- FL : FLUSH CLOSET DUDUK, in. 3/4" + JET WASHER
WS : WESTAFEL + KRAN WESTAFEL, in. 3/4"
UR : URINOIR, in. 3/4"
KR : KRAN STANDARD, in. 3/4"
HS : DOUBLE KRAN + SHOWER, in. 3/4"
KS : KITCHEN SINK + 1 KRAN SINK, in. 3/4"
SI : SCRUB SINK 2 MATA + 2 KRAN SINK, in. 3/4"
SS : SCRUB STATION 4 MATA + 4 KRAN SINK, in. 3/4"
SB : SUMUR BOR DALAM ±100 M
TP1 : TRANSFER PUMP 2 MESIN (BANGUNAN UTAMA)
TP2 : TRANSFER PUMP 1 MESIN (BANGUNAN RUMAH DUKA)
BP1 : BOOSTER PUMP 2 MESIN (BANGUNAN UTAMA)
BP2 : BOOSTER PUMP 1 MESIN (BANGUNAN RUMAH DUKA)
BP3 : BOOSTER PUMP 1 MESIN (BANGUNAN LAB. PENDIDIKAN)
GWT : GROUND WATER TANK 50 M³
TK2 : PANEL TANK FIBERGLASS 8 M³ (ROOF TANK)
TK3 : PANEL TANK FIBERGLASS 4 M³ (ROOF TANK)
TK4 : TANDON AIR FIBERGLASS 2 UNIT / 2 M³

⚡ : GATE VALVE

- SHAFT 1 : AIR BERSIH DARI ROOFTANK KE KRAN, PIPA PPR PN-10 1"
SHAFT 2 : AIR BERSIH DARI TRANSFER PUMP KE ROOFTANK, PIPA GIP MEDIUM 2"
AIR BERSIH DARI ROOFTANK KE KRAN, PIPA PPR PN-10 1"
SHAFT 3 : AIR BERSIH DARI ROOFTANK KE KRAN, PIPA PPR PN-10 1"
SHAFT 4 : AIR BERSIH DARI ROOFTANK KE KRAN, PIPA PPR PN-10 1"
SHAFT 5 : AIR BERSIH DARI TRANSFER PUMP KE ROOFTANK, PIPA GIP MEDIUM 1"
AIR BERSIH DARI ROOFTANK KE KRAN, PIPA PPR PN-10 1"

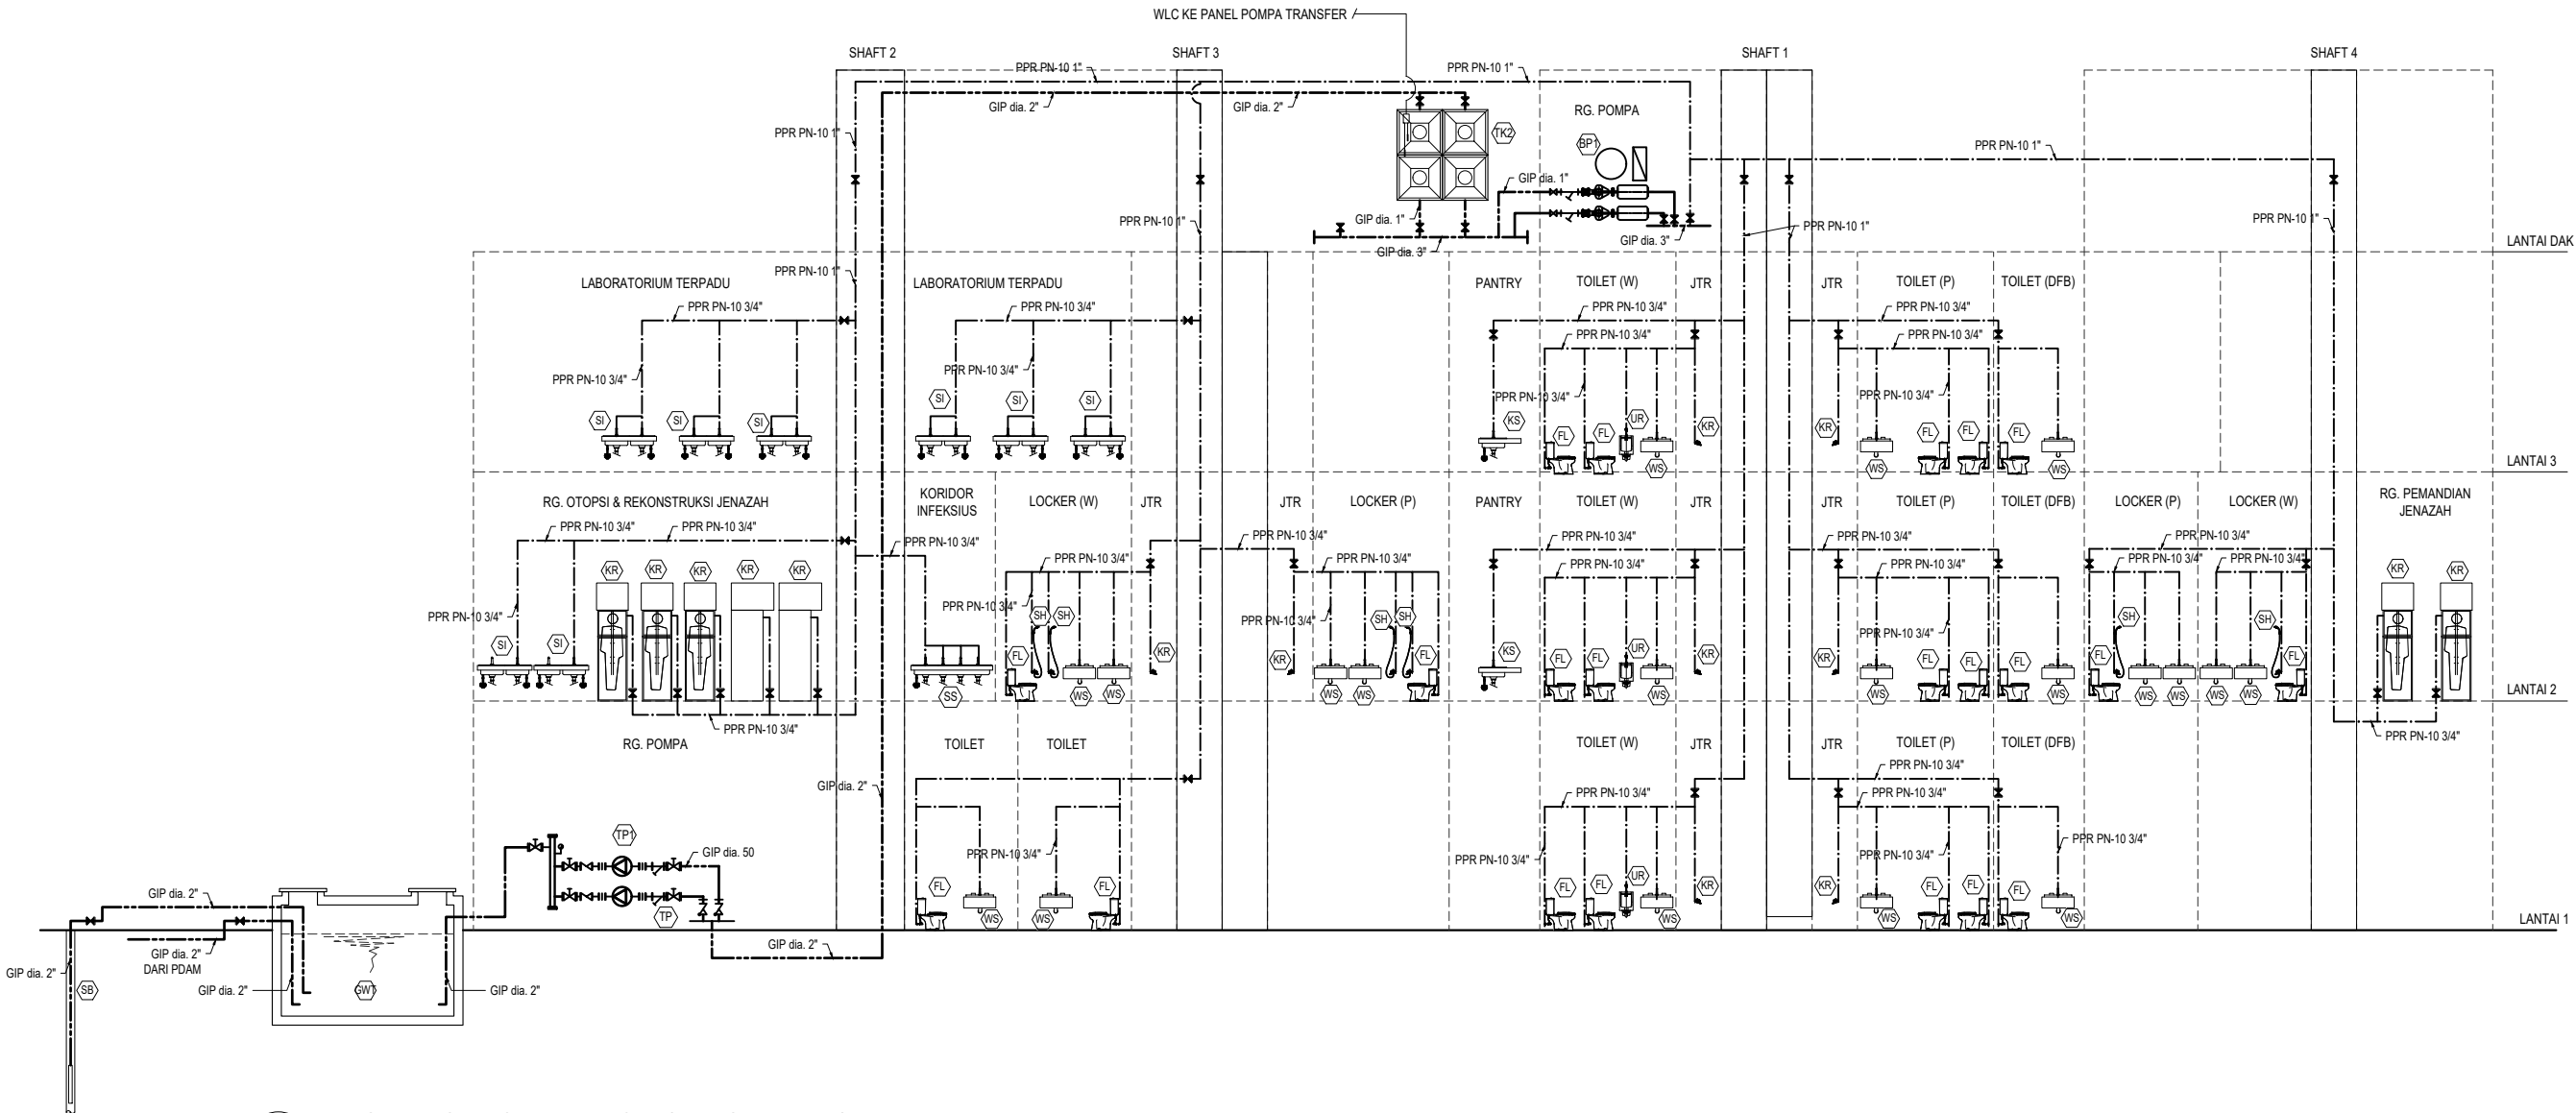


DIAGRAM GARIS AIR BERSIH (BANG. UTAMA)

SCALE
NTS



UNIVERSITAS HASANUDDIN
2026

PROYEK

PEMBANGUNAN
GEDUNG DEPARTEMEN
FORENSIK DAN MEDIKOLEGAL
UNIVERSITAS HASANUDDIN

DIPERIKSA

DIKETAHUI

DISETUJUI

KONSULTAN PERENCANA

PERENCANA	NAMA	PARAF
Arsitek		
Sipil		
MEP		

GAMBAR	SKALA
DIAGRAM GARIS AIR BERSIH (BANG. UTAMA)	NTS

REVISI	TANGGAL
R-05	24/01/25
NO. GAMBAR	JUM. GAMBAR

PL-002

302

KETERANGAN

- FL

: FLUSH CLOSET DUDUK, in. 3/4" + JET WASHER
- WS

: WESTAFEL + KRAN WESTAFEL, in. 3/4"
- UR

: URINOIR, in. 3/4"
- KR

: KRAN STANDARD, in. 3/4"
- HS

: DOUBLE KRAN + SHOWER, in. 3/4"
- KS

: KITCHEN SINK + 1 KRAN SINK, in. 3/4"
- SI

: SCRUB SINK 2 MATA + 2 KRAN SINK, in. 3/4"
- SS

: SCRUB STATION 4 MATA + 4 KRAN SINK, in. 3/4"
- SB

: SUMUR BOR DALAM ±100 M
- TP1

: TRANSFER PUMP 2 MESIN (BANGUNAN UTAMA)
- TP2

: TRANSFER PUMP 1 MESIN (BANGUNAN RUMAH DUKA)
- BP1

: BOOSTER PUMP 2 MESIN (BANGUNAN UTAMA)
- BP2

: BOOSTER PUMP 1 MESIN (BANGUNAN RUMAH DUKA)
- BP3

: BOOSTER PUMP 1 MESIN (BANGUNAN LAB. PENDIDIKAN)
- GWT

: GROUND WATER TANK 50 M³
- TK2

: PANEL TANK FIBERGLASS 8 M³ (ROOF TANK)
- TK3

: PANEL TANK FIBERGLASS 4 M³ (ROOF TANK)
- TK4

: TANDON AIR FIBERGLASS 2 UNIT / 2 M³

: GATE VALVE

- SHAFT 1


: AIR BERSIH DARI ROOFTANK KE KRAN, PIPA PPR PN-10 1"
- SHAFT 2

: AIR BERSIH DARI TRANSFER PUMP KE ROOFTANK, PIPA GIP MEDIUM 2"
AIR BERSIH DARI ROOFTANK KE KRAN, PIPA PPR PN-10 1"
- SHAFT 3

: AIR BERSIH DARI ROOFTANK KE KRAN, PIPA PPR PN-10 1"
- SHAFT 4

: AIR BERSIH DARI ROOFTANK KE KRAN, PIPA PPR PN-10 1"
- SHAFT 5

: AIR BERSIH DARI TRANSFER PUMP KE ROOFTANK, PIPA GIP MEDIUM 1"
AIR BERSIH DARI ROOFTANK KE KRAN, PIPA PPR PN-10 1"

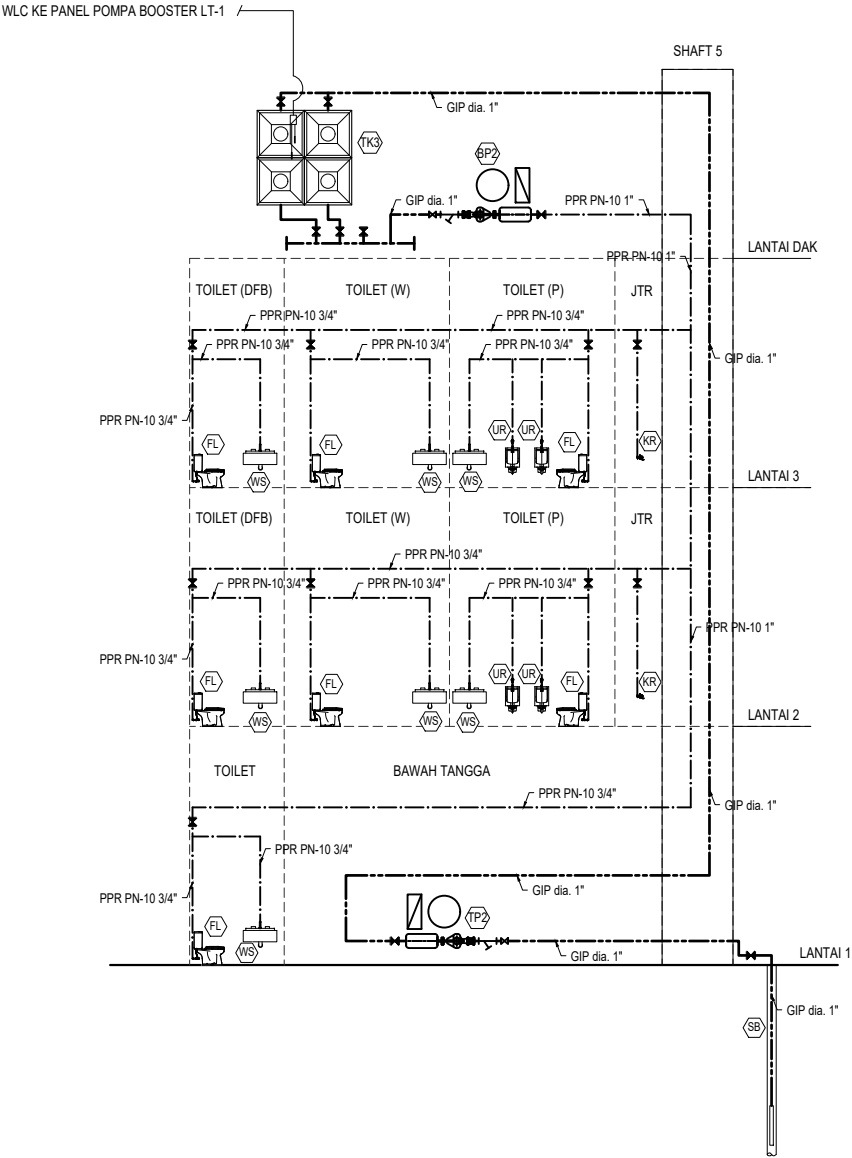


PL-003

DIAGRAM GARIS AIR BERSIH (BANG. RUMAH DUKA)

SCALE

NTS

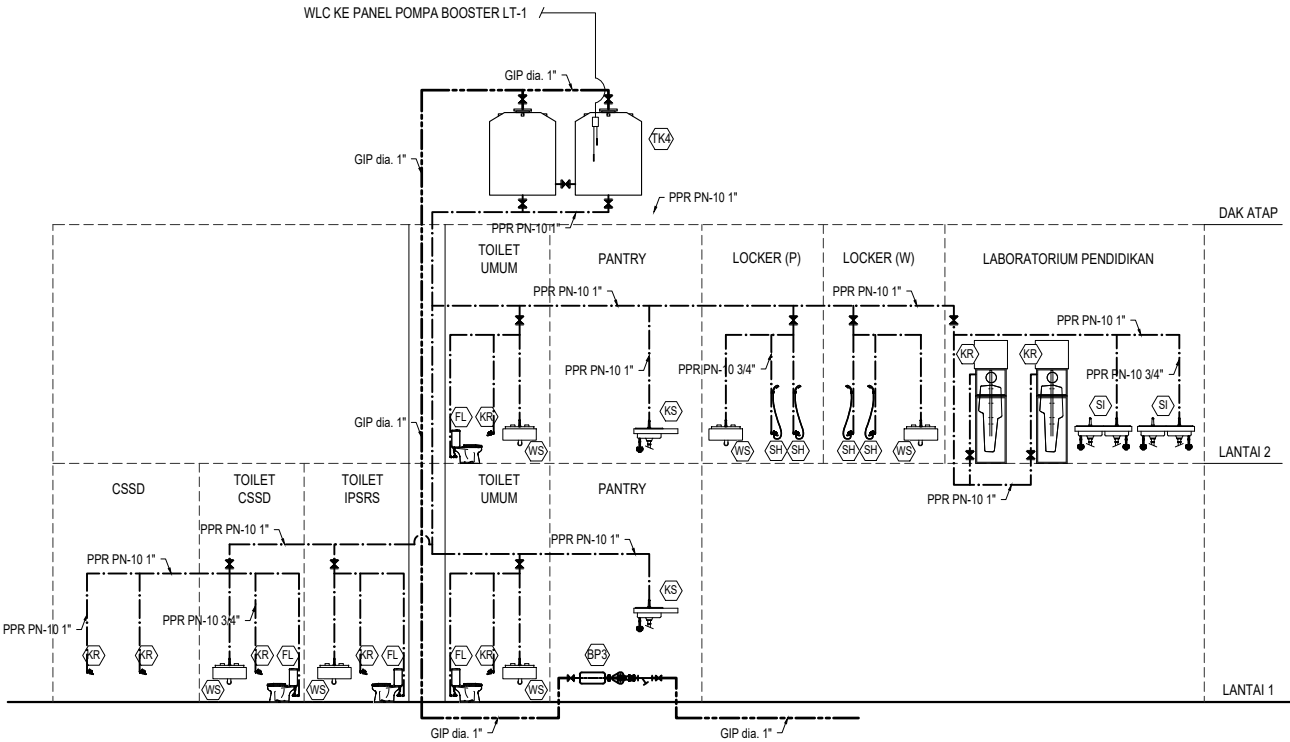

PL-003

DIAGRAM GARIS AIR BERSIH (BANG. LABORATORIUM)

SCALE

NTS



UNIVERSITAS HASANUDDIN
2026

PROYEK

PEMBANGUNAN
GEDUNG DEPARTEMEN
FORENSIK DAN MEDIKOLEGAL
UNIVERSITAS HASANUDDIN

DIPERIKSA

DIKETAHUI

DISETUJUI

KONSULTAN PERENCANA

PERENCANA	NAMA	PARAF
Arsitek		
Sipil		
MEP		

GAMBAR

SKALA

DIAGRAM GARIS AIR BERSIH (BANG. RUMAH DUKA & ADM)

NTS

REVISI

TANGGAL

R-05


24/01/25

NO. GAMBAR

JUM. GAMBAR

PL-003

302

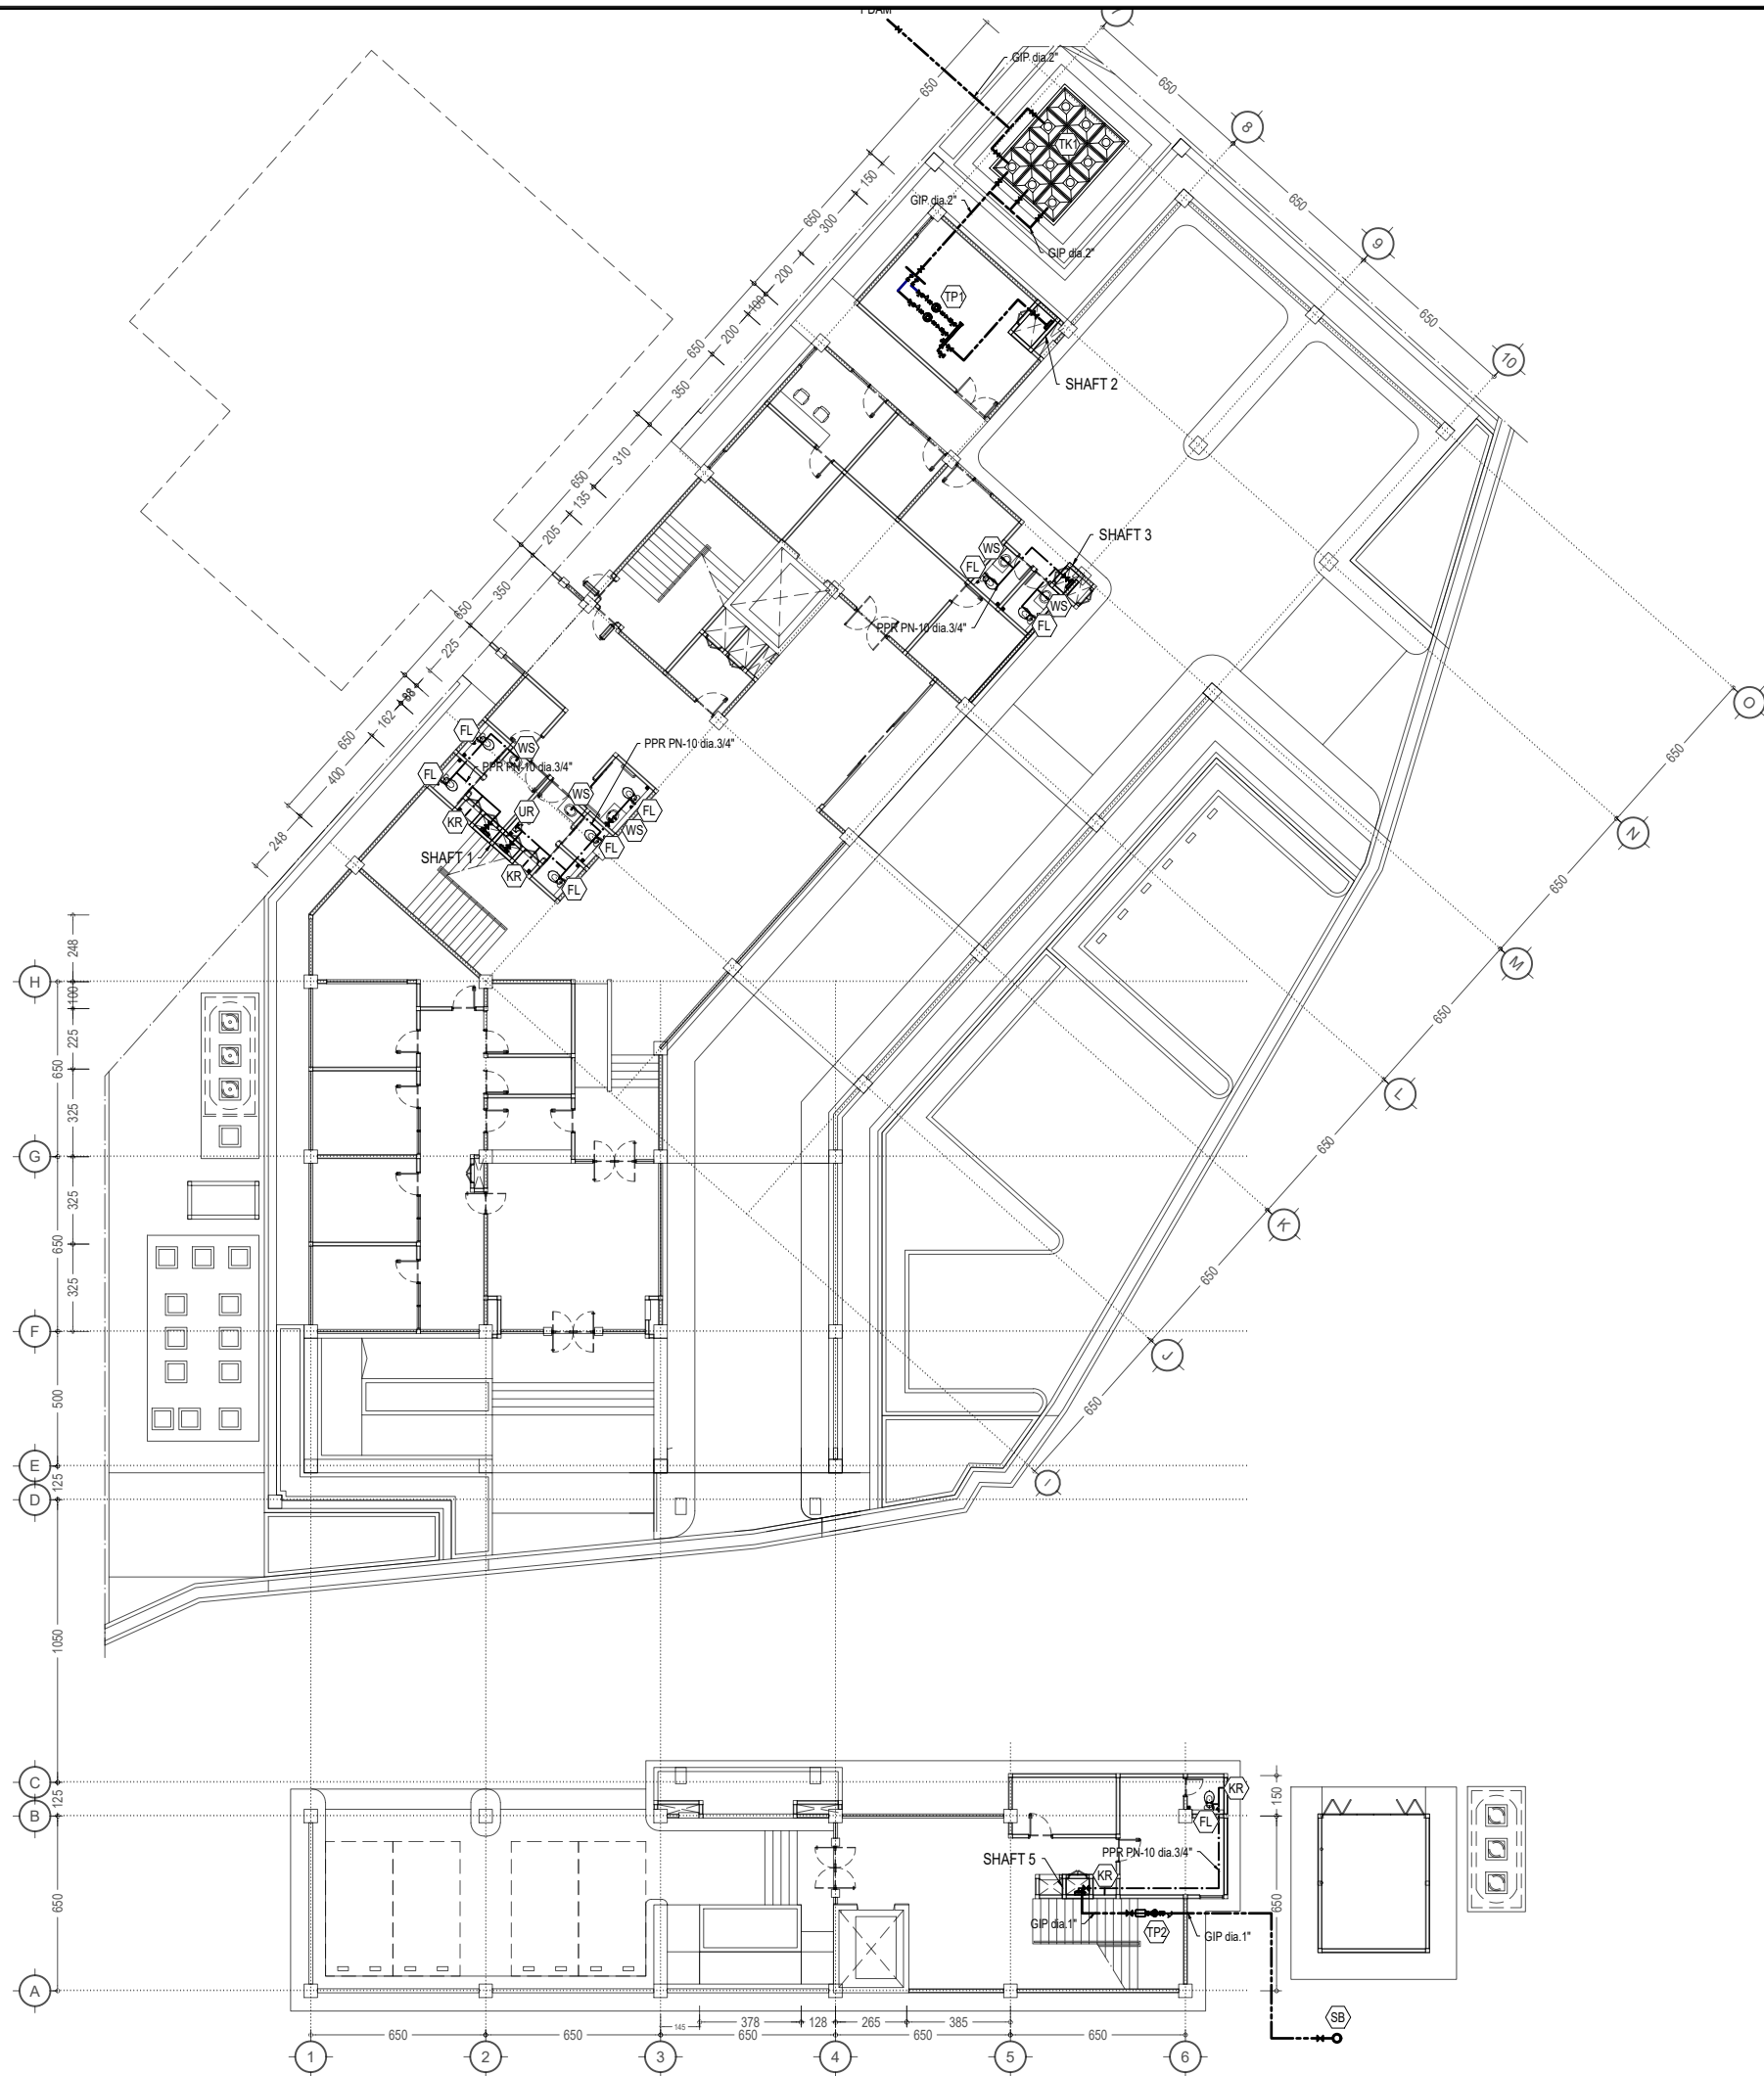


KETERANGAN

FL	: FLUSH CLOSET DUDUK, in. 3/4" + JET WASHER	: 08 BH
WS	: WESTAFEL + KRAN WESTAFEL, in. 3/4"	: 05 BH
UR	: URINOIR, in. 3/4"	: 02 BH
KR	: KRAN STANDARD, in. 3/4"	: 03 BH
HS	: DOUBLE KRAN + SHOWER, in. 3/4"	: -
KS	: KITCHEN SINK + 1 KRAN SINK, in. 3/4"	: -
SI	: SCRUB SINK 2 MATA + 2 KRAN SINK, in. 3/4"	: -
SS	: SCRUB STATION 4 MATA + 4 KRAN SINK, in. 3/4"	: -

SB	: SUMUR BOR DALAM ±100 M	: 01 BH
TP1	: TRANSFER PUMP 2 MESIN (BANGUNAN UTAMA)	: 01 BH
TP2	: TRANSFER PUMP 1 MESIN (BANGUNAN RUMAH DUKA)	: 01 BH
BP1	: BOOSTER PUMP 2 MESIN (BANGUNAN UTAMA)	: -
BP2	: BOOSTER PUMP 1 MESIN (BANGUNAN RUMAH DUKA)	: -
BP3	: BOOSTER PUMP 1 MESIN (BANGUNAN LAB. PENDIDIKAN)	: -
TK1	: PANEL TANK FIBERGLASS 24 M³ (GROUND WATER TANK)	: 01 BH
TK2	: PANEL TANK FIBERGLASS 8 M³ (ROOF TANK)	: -
TK3	: PANEL TANK FIBERGLASS 4 M³ (ROOF TANK)	: -
TK4	: TANDON AIR FIBERGLASS 2 UNIT / 2 M³	: -

	: GATE VALVE
	: PIPA VERTIKAL

SHAFT 1	: AIR BERSIH DARI ROOFTANK KE KRAN, PIPA PPR PN-10 1"
SHAFT 2	: AIR BERSIH DARI TRANSFER PUMP KE ROOFTANK, PIPA GIP MEDIUM 2" AIR BERSIH DARI ROOFTANK KE KRAN, PIPA PPR PN-10 1"
SHAFT 3	: AIR BERSIH DARI ROOFTANK KE KRAN, PIPA PPR PN-10 1"
SHAFT 4	: AIR BERSIH DARI ROOFTANK KE KRAN, PIPA PPR PN-10 1"
SHAFT 5	: AIR BERSIH DARI TRANSFER PUMP KE ROOFTANK, PIPA GIP MEDIUM 1" AIR BERSIH DARI ROOFTANK KE KRAN, PIPA PPR PN-10 1"

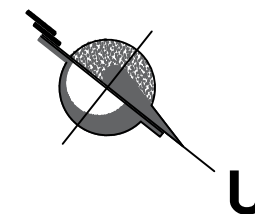

PL-004
-
DENAH INST. AIR BERSIH (BANG. UTAMA) LT-1
SCALE
1:275



UNIVERSITAS HASANUDDIN
2026

PROYEK

PEMBANGUNAN
GEDUNG DEPARTEMEN
FORENSIK DAN MEDIKOLEGAL
UNIVERSITAS HASANUDDIN

DIPERIKSA

DIKETAHUI

DISETUJUI

KONSULTAN PERENCANA

PERENCANA	NAMA	PARAF
Arsitek		
Sipil		
MEP		

GAMBAR	SKALA
DENAH INST. AIR BERSIH (BANG. UTAMA) LT-1	1:275

REVISI	TANGGAL
R-05	24/01/25
NO. GAMBAR	JUM. GAMBAR

PL-004

302