
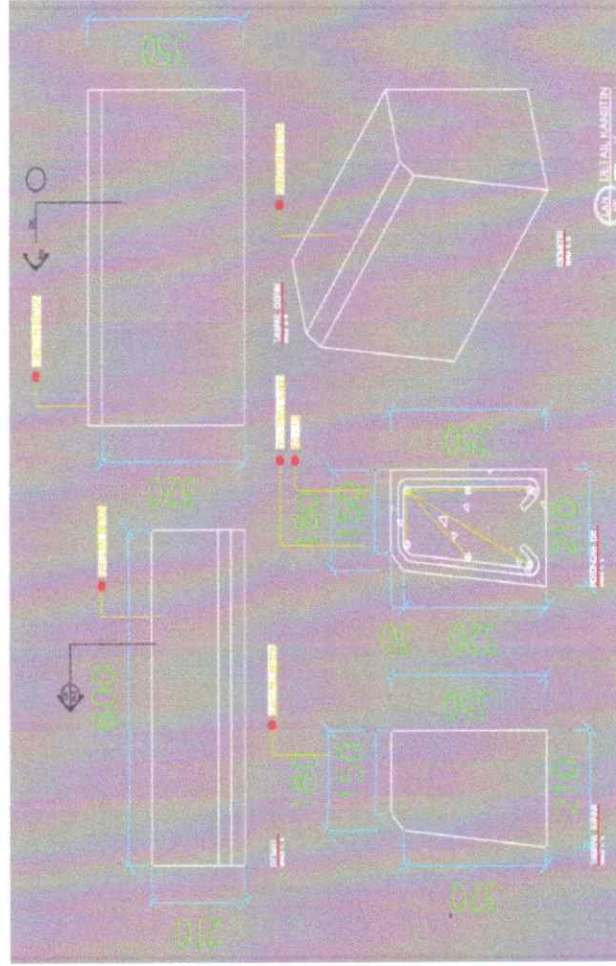


KANSTIN

= 3,60 m

Kode	Jml btg	Dia mm	Panjang per btg (m)	D 8				D 12				D 13				D 16				D 19				Skema (cm)	Ket
a	6	8	0,60	3,6																				Utama	
b	3	13	0,85																0,00					Senggang	
c																									
d																									
(10) Berat (Kg/m)				3,60				0,00				2,55				0,00							0,00	12) Berat per (kg	4,08
(11) Jml per kg				0,39456				0,88776				1,0419				1,57824							2,225565	13) Jumlah (buah	3,60
				1,420416				0				2,6568				0							0	(14) Total	14,68

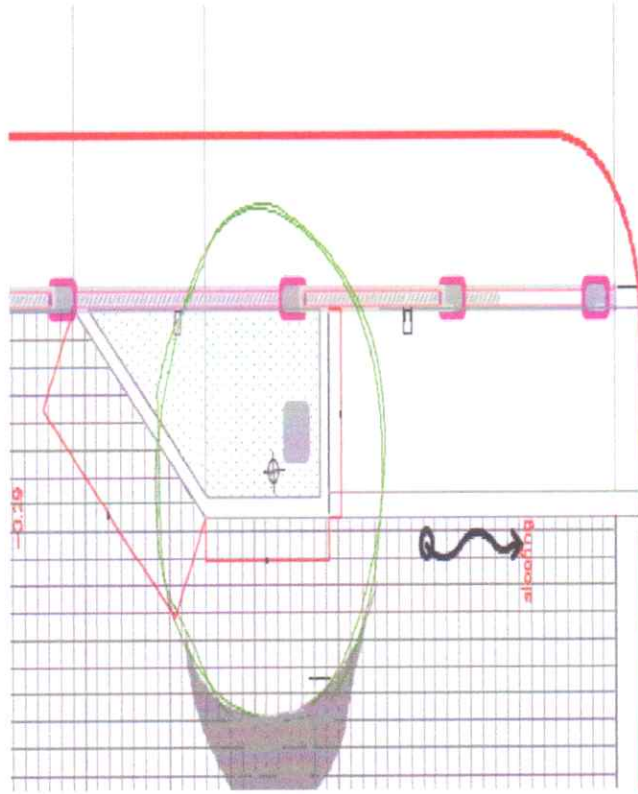

Dibuat dan Disetujui Oleh :
Konsultan Pengawas
PT Nines Pama Konsultindo



Dibuat Oleh :
Kontraktor Pelaksana
CV Alif Putera Pratama

Moch Sofyan Arief


Urugan Pasir dibawah Paving

Luas Area	250,00	m2
Tinggi	0,10	m
Volume	25,00	m3
Total Volume	25,00	m3

Paving Block

Luas Area	250,00	m2
Tinggi	-	m
Total Volume	250,00	m2

1. STRUKTUR :
OL. KEMPASDA
OL. BAK. TAMBAN

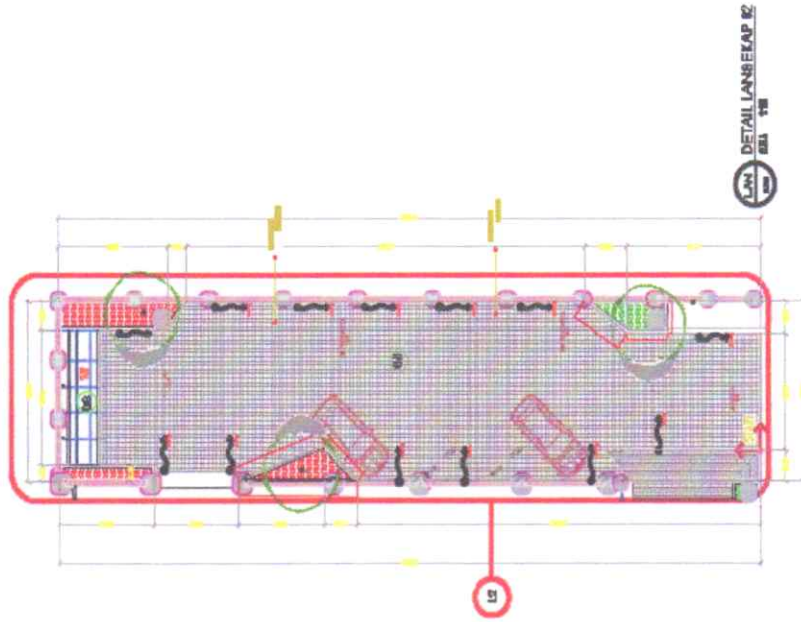


DETAIL LANSKAP 1/2
1/20
1/20



Moch Sofian Arief




Urugan Tanah					
Panjang	6,64				m
Lebar	1,00	=			m
Tinggi	0,50	=			m
Volume	0,45	=			m ³
Total Volume	1,49	=			m³
Beton Selasar Site Out Area					
Panjang	6,64				m
Lebar	1,00	=			m
Tinggi	0,15	=			m
Volume	0,16	=			m ³
Total Volume	1,05	=			m³
Plester Aci Kursi					
Panjang	6,64				m
Lebar	0,80	=			m
Tinggi	-	=			m
Volume	5,31	=			m ²
Total Volume	5,31	=			m²
Bekisting kursi					
Panjang	6,64				m
Lebar	-	=			m
Tinggi	0,15	=			m
Volume	1,00	=			m ²
Total Volume	1,00	=			m²

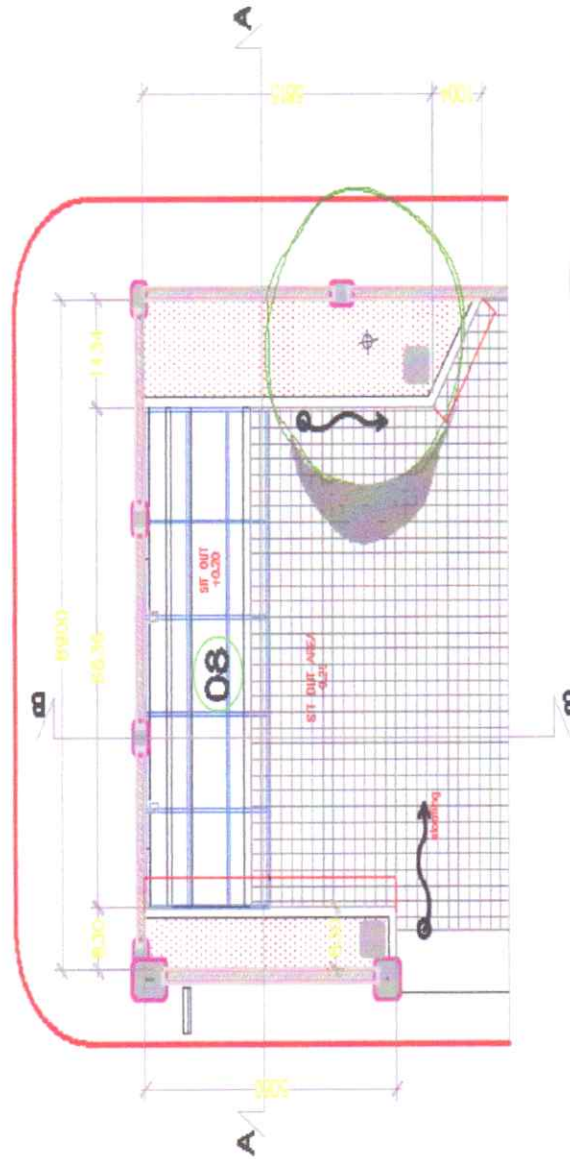

LAN DENAH SITOUT AREA
SKALA 1:100



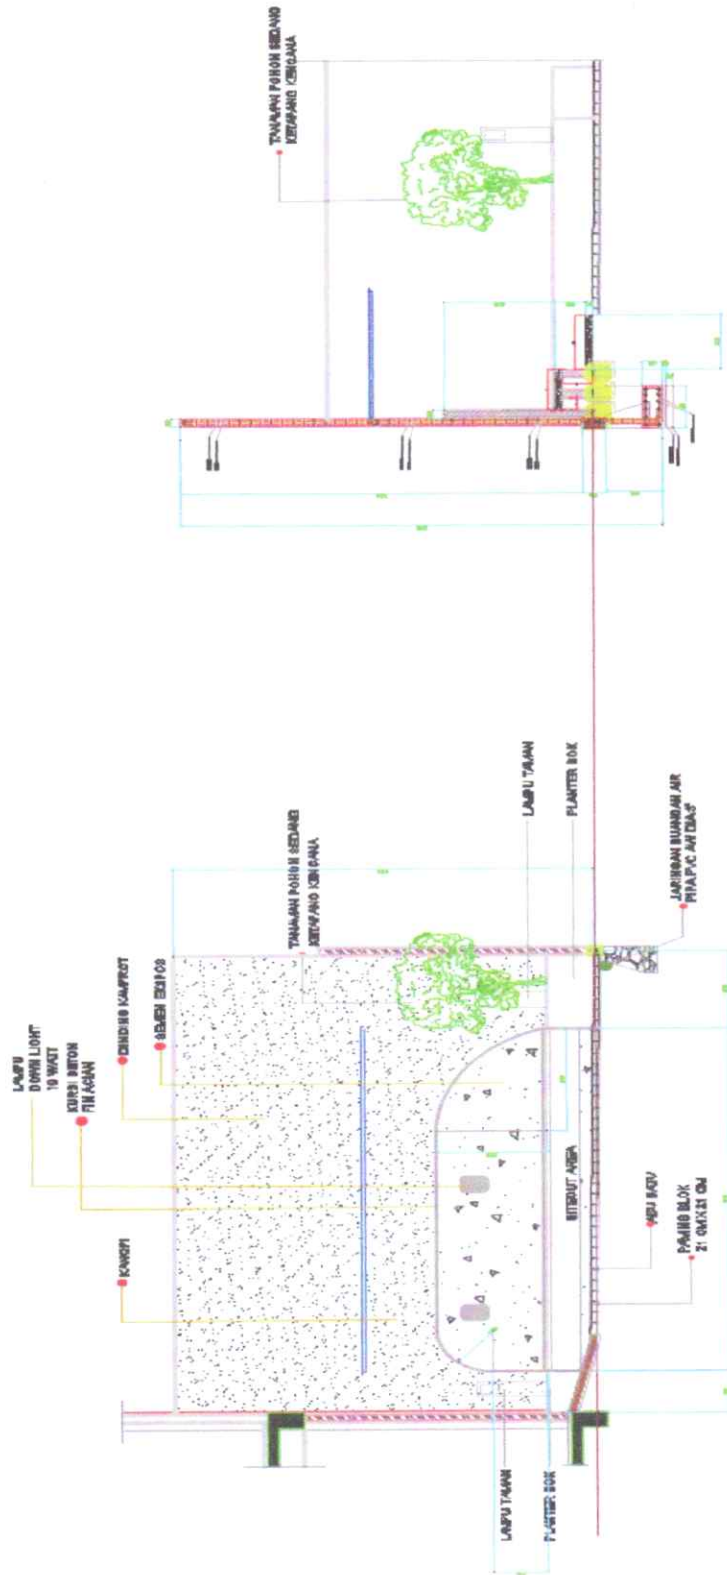

LAN POTONGAN A-A
800 800 A 1:100

LAN POTONGAN B-B
800 800 A 1:100

Dibuat Oleh :
Kontraktor Pelaksana
CV. ALFA PUTERA PRATAMA
Widyadana
Project Manager

Diperiksa dan Disetujui Oleh :
Konsultan Pengawas
PT MPR Pratama Konsultindo
MPK-012501
Moch Sofyan Arief

PLANTER BOX

1

Galian Tanah Pondasi Rollag

12,61

m

Pondasi Rollag

12,61

m

Panjang

1,00 m

Lebar

0,30 m

Tinggi

0,30 m

Volume

0,09 m3

Total Volume

1,13 m3

Beton Sloof

12,61

m

Bekisting Sloof

12,61

m

Panjang

1,00 m

Lebar

0,15 m

Tinggi

0,15 m

Volume

0,02 m3

Total Volume

0,28 m3

12,61 m

=

1,00

Sloof

Kode	Jml btg	Dia mm	Panjang per btg (m)	D 8	D 10	D 13	D 16	D 19	Skema (cm)	Ket
a	4	10	1,00		4				Utama	
b	8	8	1,02	7,82					Sengkang	
c										
d										
				7,82	4,00	0,00	0,00	0,00	(12) Berat per (kg)	6,64
				0,39456	0,88776	1,0419	1,57824	2,225565	(13) Jumlah (buah	12,61
				3,085459	3,55104	0	0	0	(14) Total	83,69

Diperiksa dan Disetujui Oleh :

Konsultan Pengawas

PT Mitra Kalis Konsulindo



Dibuat Oleh:

Koordinator Pelaksana

CV. Putera Pratama

Widiyanto

Project Manager

[Signature]

MPM

Moch Sofian Aniel


Pasangan dinding bata ringan

Panjang 12,61 m
 Tinggi 0,68 m
Total Volume 8,51 m2

Plester/Aci
 Panjang
 Tinggi
Total Volume

13,28 m
 0,68 m
17,93 m2

=
 =
 =

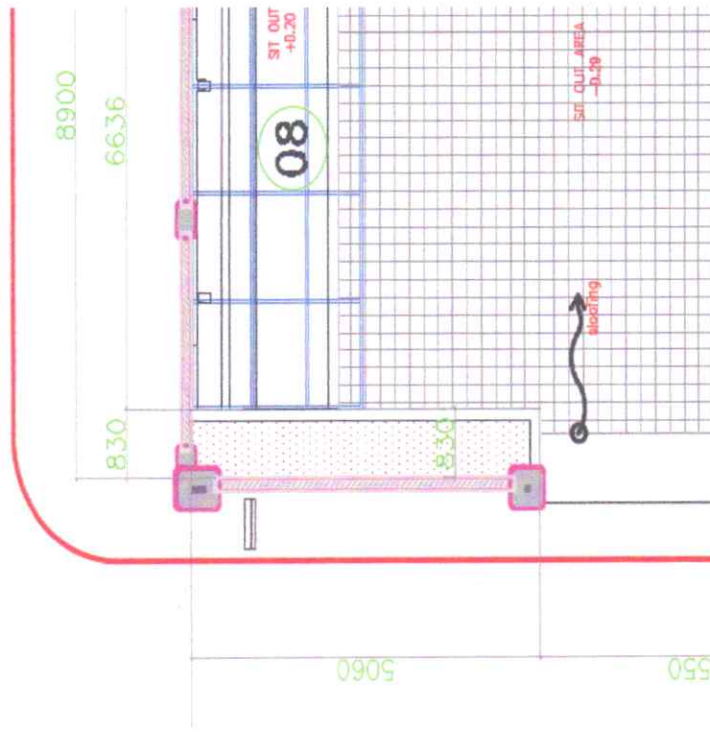

2

Galian Tanah Pondasi Rollag





Sloof

Sloof						$\frac{1,00}{7,57} = \text{m}$				Ket
Kode	Jml btg	Dia mm	Panjang per btg (m)	D 8	D 10	D 13	D 16	D 19	Skema (cm)	
a	4	10	1,00		4				Utama	
b	8	8	1,02	7,82					Senggang	
c										
d										
(10) Berat (Kg/m)				7,82	4,00	0,00	0,00	0,00	12) Berat per (kg)	6,64
(11) Jml per kg				0,39456	0,88776	1,0419	1,57824	2,225565	13) Jumlah (buah)	7,57
				3,085459	3,55104	0	0	0	(14) Total	50,21


Pasangan dinding bata ringan

Panjang	=	7,57
Tinggi	=	
Total Volume	=	

Plester/Aci

Panjang	=	7,57
Tinggi	=	
Total Volume	=	



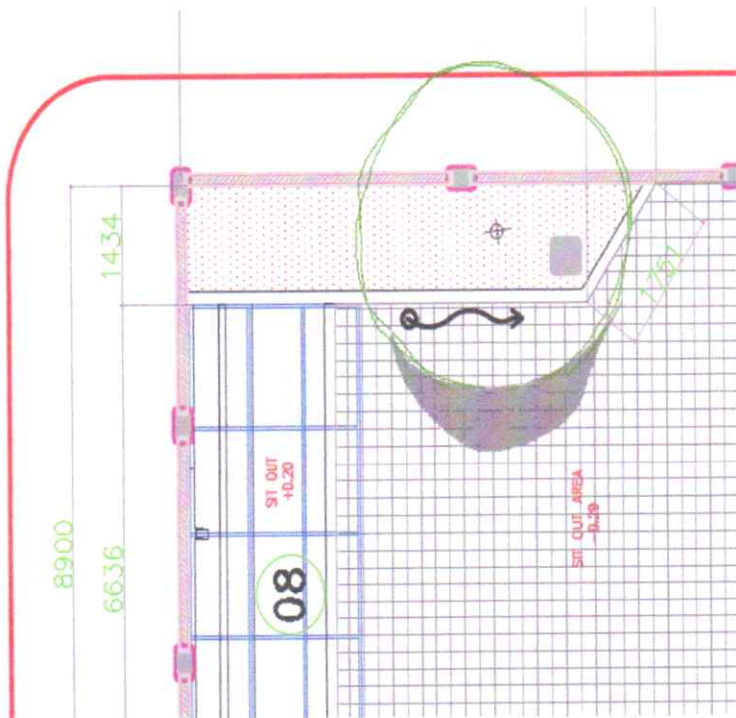

Diperiksa dan Disetujui Oleh :
 Konsultan Pengawas
 PT Mitra Pagar Kasugando
 [Signature]
 MPK - 01.2601
 Moch Sofyan Arief

Dibuat Oleh :
 Kontraktor Pelaksana
 CV Mif Putera Pratama
 [Signature]
 Widiyanto
 Project Manager

PT MITRA PAGAR KASUGANDO

PLANTER BOX

3

Galian Tanah Pondasi Rollag

13,76

m

Pondasi Rollag

13,76

m

Panjang

1,00 m

Lebar

0,30 m

Tinggi

0,30 m

Volume

0,09 m3

Total Volume

1,24 m3

Beton Sloof

13,76

m

Bekisting Sloof

13,76

m

Panjang

1,00 m

Lebar

0,15 m

Tinggi

0,15 m

Volume

0,02 m3

Total Volume

0,31 m3

Sloof

1,00

m

13,76

m

Kode	Jml bfg	Dia mm	Panjang per bfg (m)	D 8	D 10	D 13	D 16	D 19	Skema (cm)	Ket
a	4	10	1,00		4				Utama	
b	8	8	1,02	7,82					Sengkang	
c										
d				7,82	4,00	0,00	0,00	0,00	(12) Berat per (kg)	6,64
				0,39456	0,88776	1,0419	1,57824	2,225565	(13) Jumlah (buah)	13,76
				3,085459	3,55104	0	0	0	(14) Total	91,29
(10) Berat (Kg/m)										
(11) Jml per kg										

Pasangan dinding bata ringan

13,76

m

Plester/Aci

13,76

m

Panjang

0,68 m



Tinggi

0,68 m

Total Volume

18,57 m2



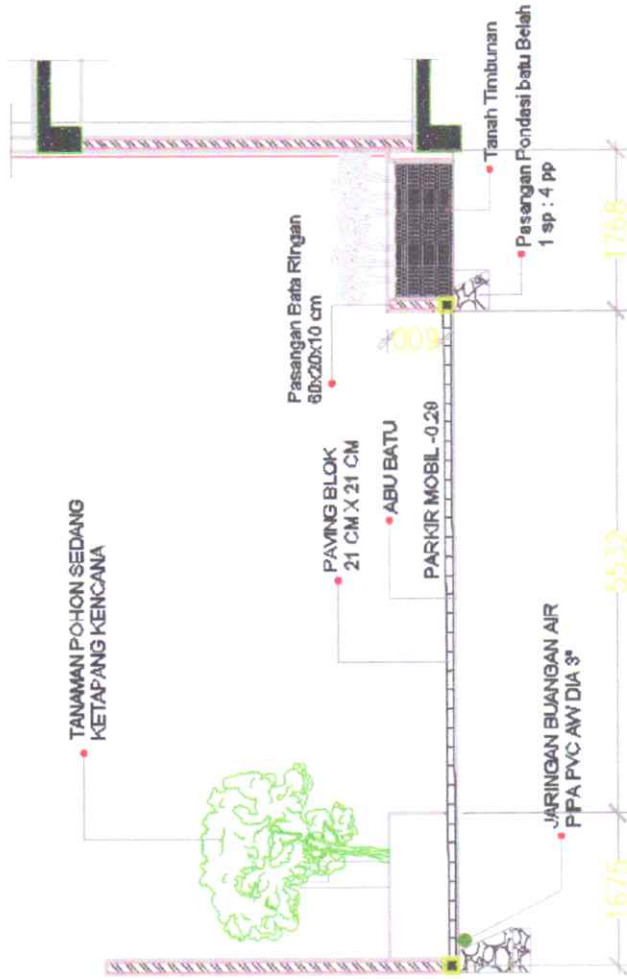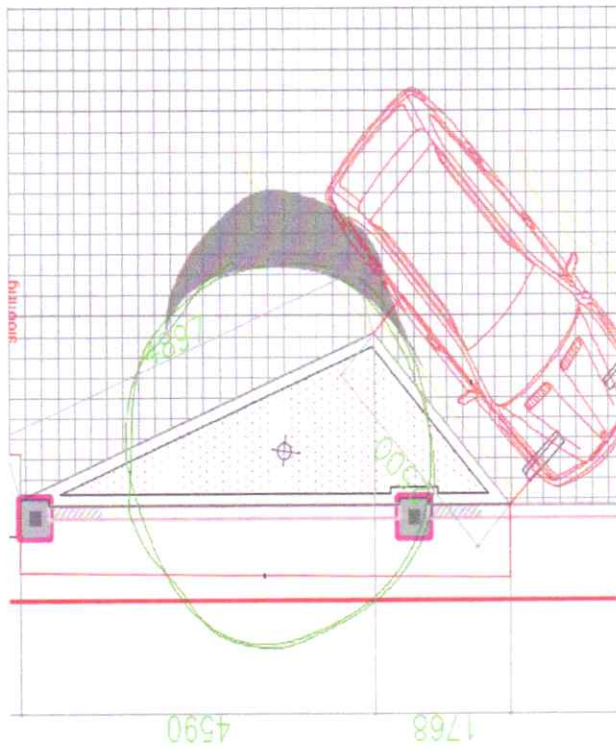

Diperiksa dan Disetujui Oleh :
Konsultan Pengawas
PT Mitra Panca Konsultindo



Dibuat Oleh :
Kontraktor Pelaksana
Cy Air Putera Pratama



PLANTER BOX

4

Galian Tanah Pondasi Rollag

6,55

Panjang	1,00	m
Lebar	0,30	m
Tinggi	0,30	m
Volume	0,09	m ³
Total Volume	0,59	m³

Pondasi Rollag

6,55

Panjang	1,00	m
Lebar	0,30	m
Tinggi	0,30	m
Volume	0,09	m ³
Total Volume	0,59	m³

Beton Sloof

6,55

Panjang	1,00	m
Lebar	0,15	m
Tinggi	0,15	m
Volume	0,02	m ³
Total Volume	0,15	m³

Bekisting Sloof

6,55

Panjang	2,00	m
Lebar	-	m
Tinggi	0,15	m
Volume	0,30	m ²
Total Volume	1,97	m²

Sloof

1,00

=

6,55

m

Kode	Jml btg	Dia mm	Panjang per btg (m)	D 8	D 10	D 13	D 16	D 19	Skema (cm)	Ket
a	4	10	1,00		4				Utama	
b	8	8	1,02	7,82					Senggang	
c										
d										
(10) Berat (Kg/m)				7,82	4,00	0,00	0,00	0,00	(12) Berat per (kg)	6,64
(11) Jml per kg				0,39456	0,88776	1,0419	1,57824	2,225565	(13) Jumlah (buah)	6,55
				3,085459	3,55104	0	0	0	(14) Total	43,49

Pasangan dinding bata ringan

6,55

=

Plester/Aci

6,55

m

=

0,68

m


8,85

m²

Panjang	0,68	m
Tinggi	4,42	m ²
Total Volume	4,42	m²

Panjang	0,68	m
Tinggi	8,85	m ²
Total Volume	8,85	m²



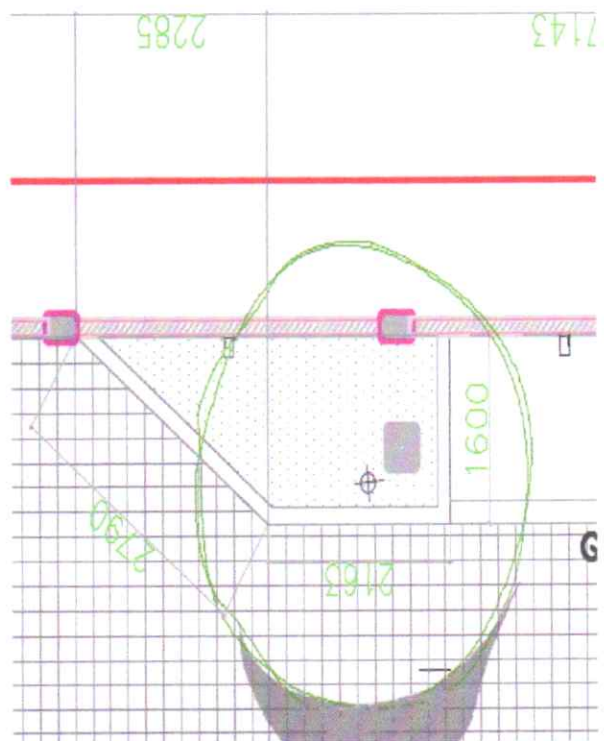

Dibuat Oleh:
 Kontraktor Pelaksana
 CV. Alf Putera Pratama
 Widiyana
 Project Manager

Diperiksa dan Disetujui Oleh :
 Konsultan Pengawas
 PT. Mitra Pania Konsultindo
 MPK - 01.2601

Moch Solfran Arief

Besi Media Tanaman Rambat


Hollow galvanis 40x40x1.4 mm

Besi Horizontal

Besi Vertical

Total Volume

61,8 m
64,8 m
126,6 m

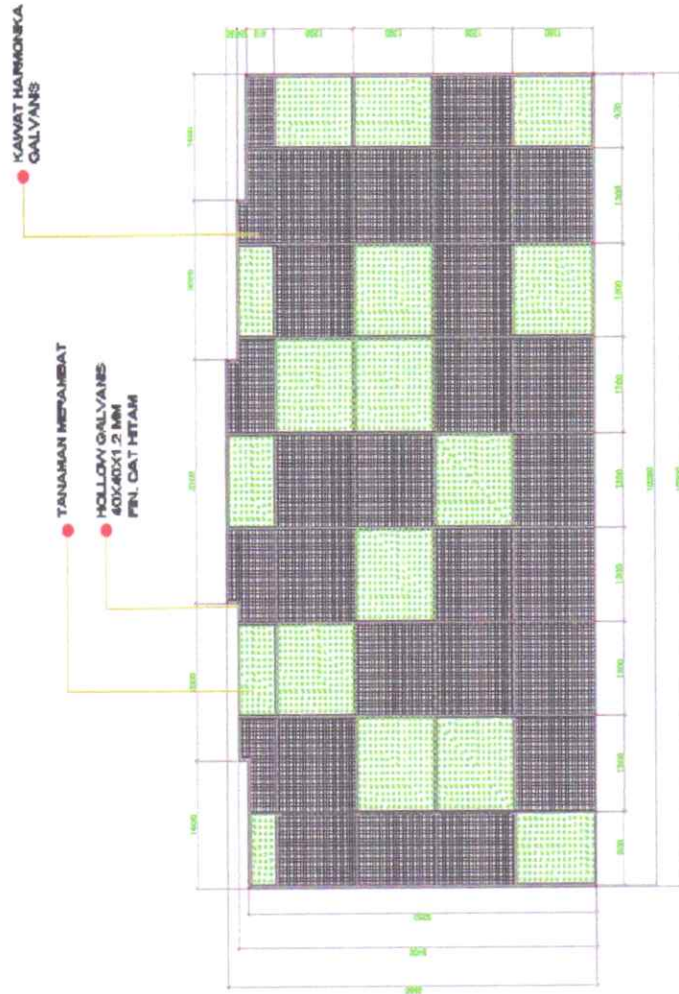


Diperiksa dan Ditetapkan Oleh :
Konsultan Pengawas
PT Mitra Pancer Konsultindo

Dibuat Oleh :
Kontraktor Pelaksana
CV Al Hira Pratama



Besi Kanopi Site out area (parkir)

Hollow galvanis 40x40x1.4 mm	:	13,22 m
Besi Horizontal	:	13,22 m
Hollow galvanis 40x80x1.4 mm	:	14,76 m
Besi Horizontal	:	27,98 m
Besi Vertical	:	
Total Volume		

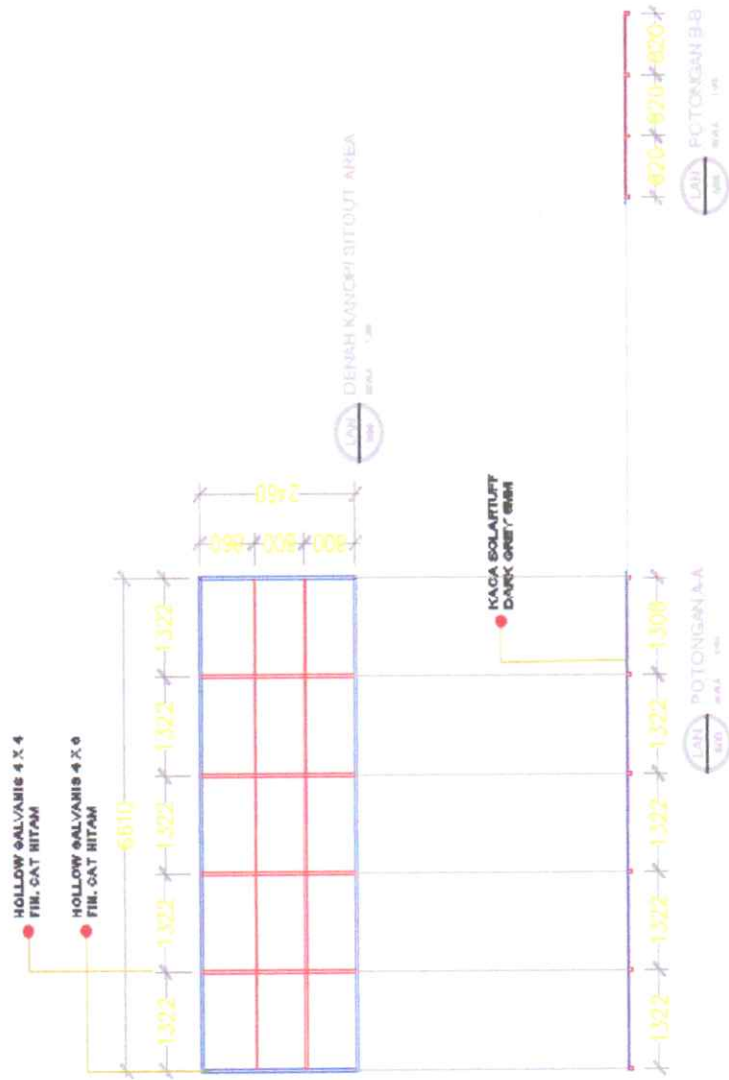

DETAIL KANOPI BITOUT AREA

Diperiksa dan Ditetapkan Oleh :
 Konsultan Pengawas
 PT Mitra Rancas Konsulting
 Moch Soetan Ariel
 Project Manager
 MPK - 01.2601

Dibuat oleh
 Kontraktor Perakasa
 CV Alif Putera Pratama
 Widiarinto
 Project Manager

PT MITRA RANCAS KONSULTING



Pedestal		=		4 buah	
Kode	Jml	Dia	Panjang	D 10	D 12
btg	mm	per btg (m)	D 10	D 13	D 16
a	8	13	1,08	8,6	D 19
b	8	10	0,72		
c			5,52		
d					
			5,52	8,60	0,00
			0,6165	1,041885	1,57824
			3,40308	8,960211	0
					0
					(14) Total
					49,45

Kode	Jml	Dia	Panjang	D 10	D 12	D 13	D 16	D 19	Skema (cm)	Ket
a	7	13	3,66			26,84			Memanjang	
b	11	13	2,52			28,056			Melintang	
c										
d										
(10) Berat (kg/m)			0,00	0,00	0,8876	1,041885	1,57824	2,225665	(13) Jumlah (buah)	1,00
(11) Jml per kg			0	0	57,19531896	57,19531896	0	0	(14) Total	57,20

Poer Plat 1									
Kode	Jml	Dia	Parlang per bfg (m)	= 2 buah					
				D 10	D 12	D 13	D 16	D 19	Skema (cm)
a	7	13	2,52	18,48	18,48				
b	7	13	2,52		18,48				
c									
d									
				0,00	0,00	36,96	0,00	0,00	(12) Berat per (kg)
				0,6165	0,8876	1,041885	1,57824	2,225665	(13) Jumlah (buah)
(11) Jml per kg				(14) Total					
				0		38,5080696	0	0	77,02



Project Manager

MARKS

BACKUP VOLUME DARI GAMBAR RENCANA

[illegible]

